

*Общество с ограниченной ответственностью
"ИнвестСпецСтрой Архитектура"
ООО "ИССА"*

*Заказчик : Администрация Зиминского
городского муниципального образования.*

РАБОЧАЯ ДОКУМЕНТАЦИЯ

*Благоустройство дворовых территорий в соответствии
с адресным перечнем дворовых территорий многоквартирных домов*

*Благоустройство дворовых территорий
жилого дома № 85 по ул.Октябрьская в г.Зима*

2018-06-ГП

Руководитель

А.В.Черепанов

2018

ВЕДОМОСТЬ ЧЕРТЕЖЕЙ ОСНОВНОГО КОМПЛЕКТА МАРКИ ГП

Лист	Наименование	Примечание
1	Общие данные.	
2	Ситуационная схема. М1:5000	
3	Генплан. Разбивочный план. М1:500	
4	План организации рельефа М1:500	
5	План демонтажа М1:500	
6	Ведомость покрытий. Конструкции покрытий	
7	Площадка для игр детей И. М1:100	

Рабочие чертежи марки ГП разработаны в соответствии с нормативно-правовыми документами:

- СП 42.13330.2011 "Градостроительство. Планировка и застройка городских и сельских поселений" Актуализированная редакция СНиП 2.07.01-89*;
- СП 34.13330.2012 "Автомобильные дороги" Актуализированная редакция СНиП 2.05.02-85*
- СанПиН 2.2.1/2.1.1.200-03 "Санитарно-защитные зоны и санитарная классификация предприятий, сооружений и иных объектов"
- СП 59.13330.2012 "Доступность зданий и сооружений для маломобильных групп населения" Актуализированная редакция СНиП 35.01-2001 (с Изменением N1)
- СНиП III-10-75 "Благоустройство территории"

Технические решения принятые в настоящем проекте соответствуют требованиям экологических, санитарно-гигиенических, противопожарных и других норм, действующих на территории Российской Федерации, и обеспечивают безопасную для жизни и здоровья людей объекта при соблюдении предусмотренных рабочим проектом мероприятий.

2018-05-ГП


Благоустройство дворовых территорий
в соответствии с адресным перечнем дворовых территорий

						2018-05-ГП			
						Благоустройство дворовых территорий в соответствии с адресным перечнем дворовых территорий			
Изм.	Кол. уч.	Лист	№ док.	Подпись	Дата				
Руководитель		Черепанов			02.18	Благоустройство дворовых территорий жилых домов № 37, 35 по ул.Клименко в г.Зима	Стадия	Лист	Листов
Разработал		Горбатская			02.18		Р	1	7
Исполнил		Горбатская			02.18				
Гл. спец.		Горбатская			02.18	Общие данные	ООО "ИССА"		
Н.контр.		Горбатская			02.18				
									

Инов. № подл. Подп. и дата Взам. инв. №


Ситуационная схема

М 1:5000

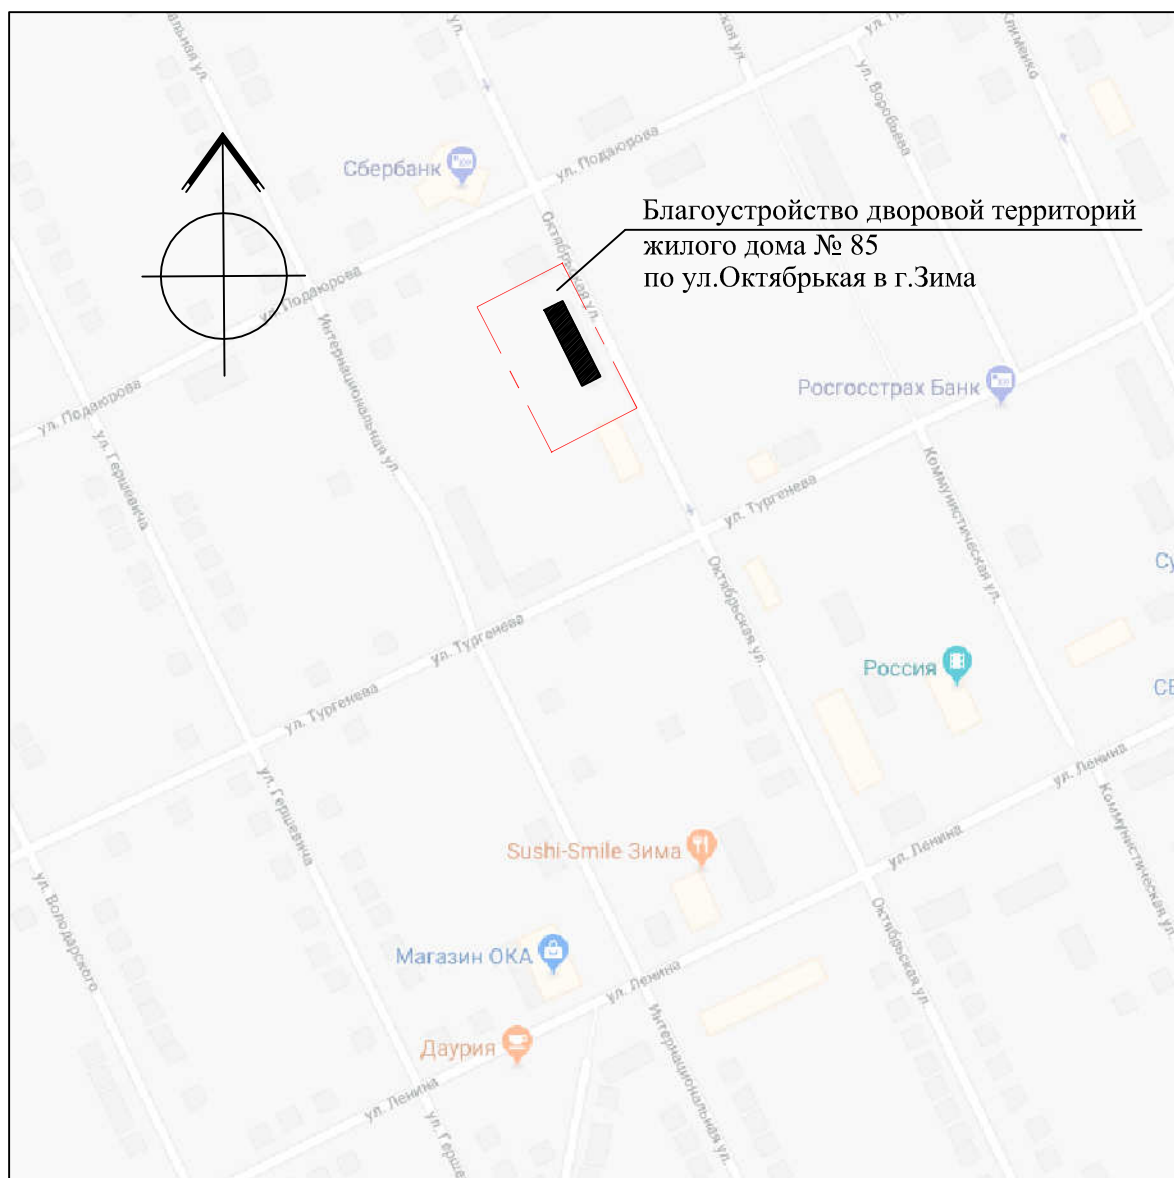

Изм. инв. №	Взам. инв. №	Подп. и дата							2018-06-ГП				
Изм. инв. № подл.			Изм.	Кол. уч.	Лист	№ док.	Подпись	Дата	Благоустройство дворовых территорий в соответствии с адресным перечнем дворовых территорий	Стадия	Лист	Листов	
			Руководитель	Черепанов									02.18
			Разработал	Горбатская									02.18
			Исполнил	Горбатская									02.18
			Гл. спец.	Горбатская									02.18
			Н.контр.	Горбатская									02.18
								Ситуационная схема М 1:5000					

ул. Подаярова

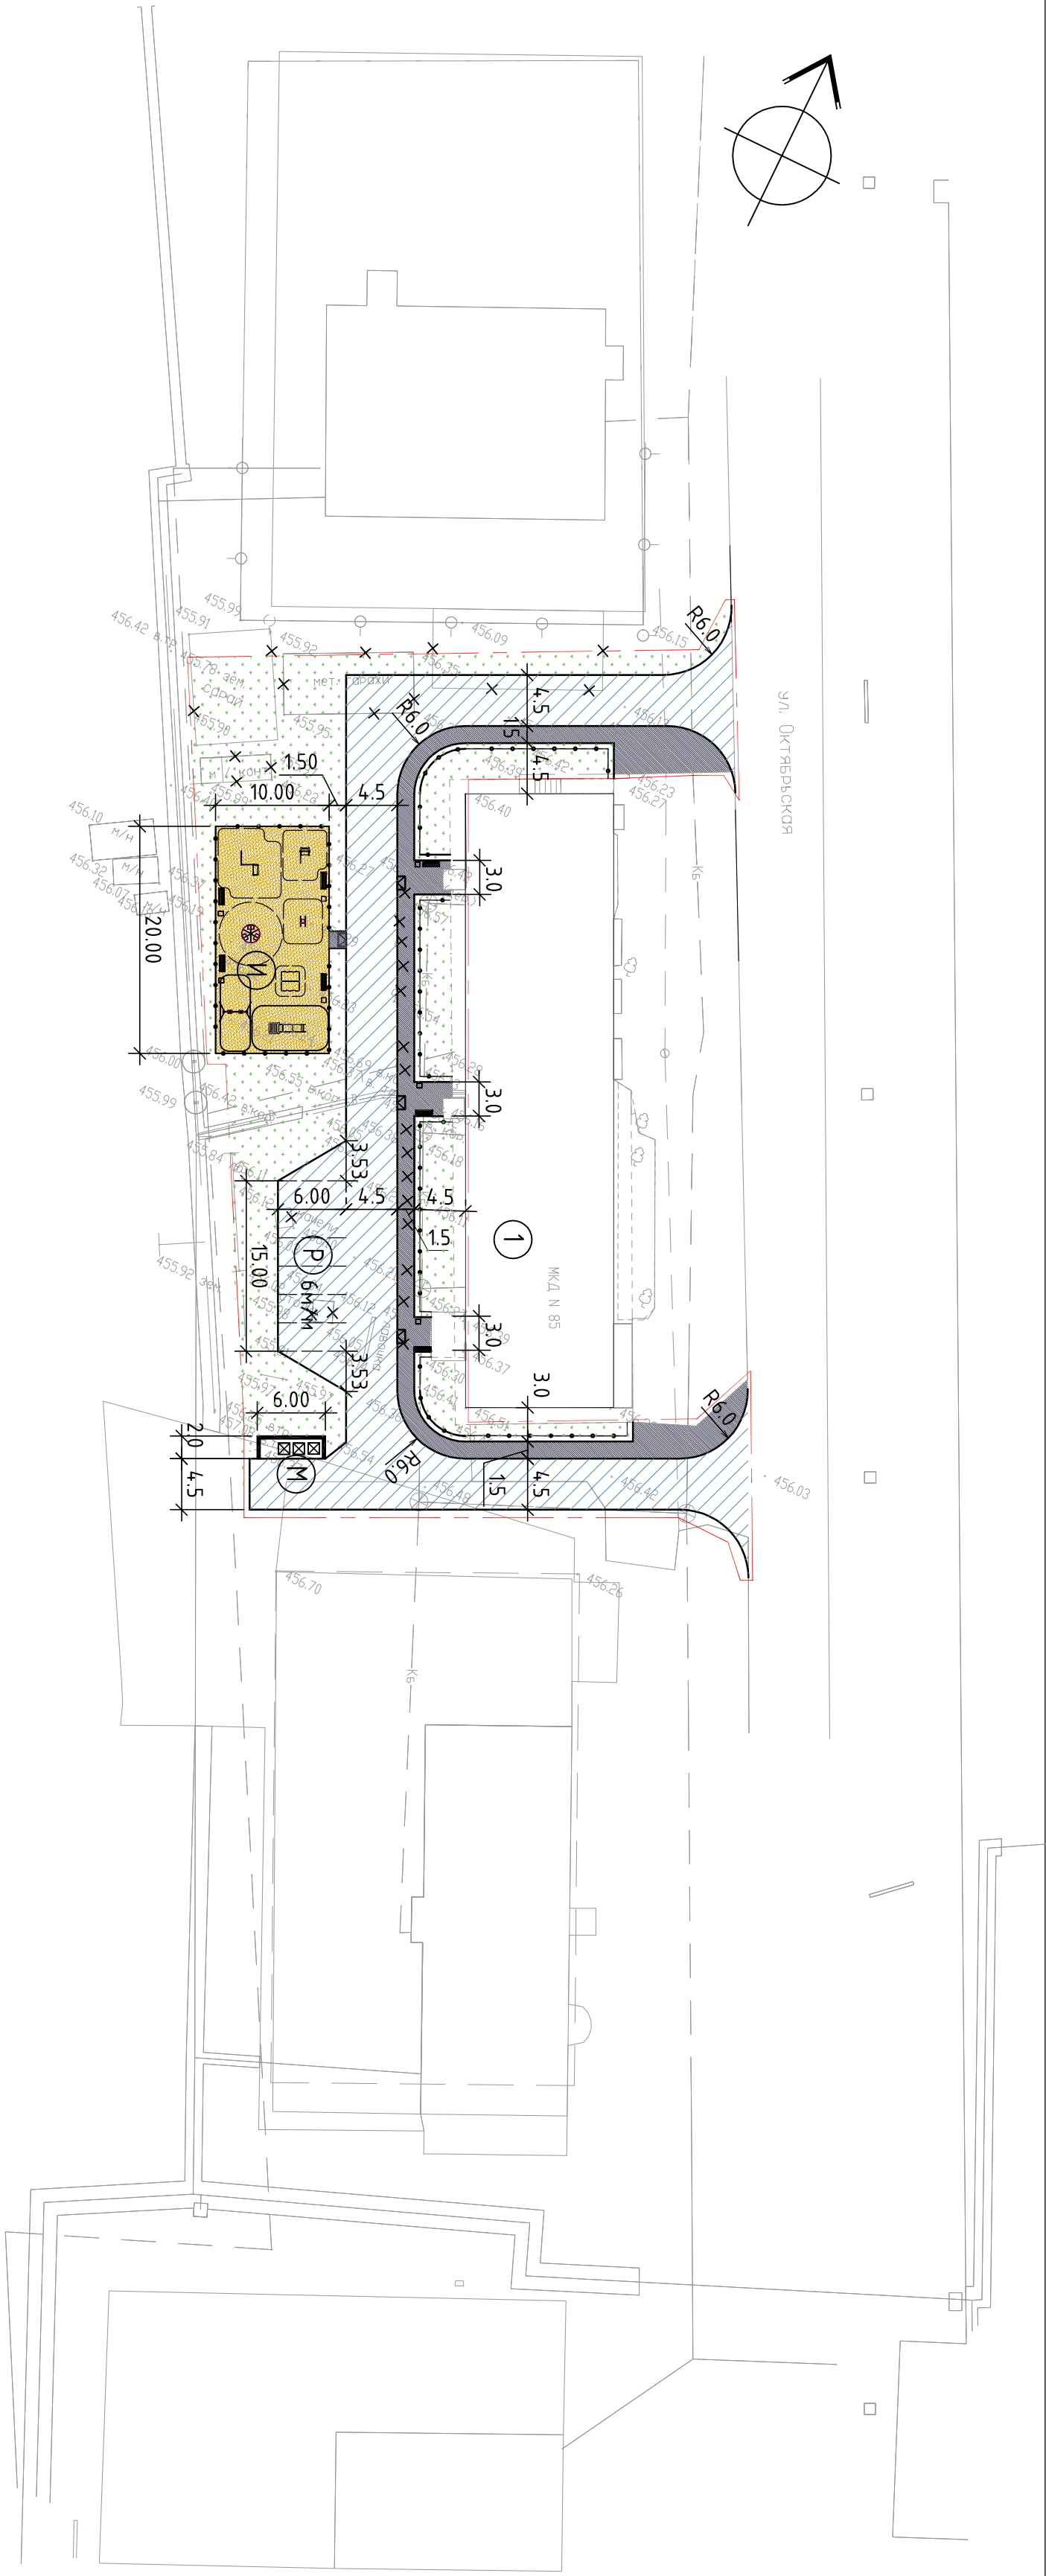

ВЕДОМОСТЬ ПЛОЩАДОК

Позиция	Наименование	Кол-во шт	Площадь м2
И	Площадка для игр детей	1	200
Р	Гостевая автомостынка для автомобилей	6 м/м	111
М	Площадка для установки мусороборников (на 3 контейнера)	1	12

УСЛОВНЫЕ ОБОЗНАЧЕНИЯ :

- Граница благоустройства территории
- Дорожное покрытие из двухслойного асфальтобетона
- Покрытие тротуаров из асфальтобетона
- Песчаное покрытие детских площадок
- Озеленение
- Место установки бордюрного пандуса

ВЕДОМОСТЬ МАЛЫХ АРХИТЕКТУРНЫХ ФОРМ И ПЕРЕНОСНЫХ ИЗДЕЛИЙ

Усл. изобр.	Наименование	Кол-во шт	Обозначение Тип проекта.
—	Скамья	3	"МАСТЕР" Б-04
•	Урна мемориальная уличная	3	"МАСТЕР" Б-15
☒	Контейнер для мусора	3	"МАСТЕР" Б-13
	Ограждение полисадничков у домов h-0,5м (4,0 секции по 2,5м)	100м.л	"МАСТЕР" ГО-05,2
	Ограждение детских игровых площадок h-0,7м (23 секции по 2,5м)	57,5м.л	"МАСТЕР" ГО-07,2
И	Площадка для игр детей		см. лист 5

ВЕДОМОСТЬ ЗДАНИЙ И СООРУЖЕНИЙ

Номер на плане	Наименование обозначения	Этажность	Площадь, м²										Среднеплотный объем, м³	
			Количество зданий	застройки		общая		нормируемая		жилая		зданий		всего
				зданий	зданий	зданий	зданий	зданий	зданий	зданий	зданий			
1	Жилой дом ул.Октябрьская №85	4	1											


ТЕХНИКО-ЭКОНОМИЧЕСКИЕ ПОКАЗАТЕЛИ

N п/п	Наименование	Кол-во м2	Примечание
1	Площадь территории в границах благоустройства	2000	
2	Площадь твердых покрытий (в т.ч.площадка ТБО)	1082	
3	Площадь покрытий детских площадок	200	
4	Площадь озеленения	718	

*для озеленения использовать расшпильный грунт h-0,10м, поблику производить по существующему грунту

2018-06-ПП									
Благоустройство дворовых территорий в соответствии с адресным перечнем дворовых территорий									
Изм.	Кол. ут.	Лист	№ док.	Подпись	Дата				
Руководитель	Черепанов	02.18							
Разработал	Горбатская	02.18							
Исполнил	Горбатская	02.18							
Гл. спец.	Горбатская	02.18							
Н.контр.	Горбатская	02.18							
						Генплан Разбивочный план М 1:500			
						ООО "ИССА"			

Инв. № подл.	Подп. и дата	Взам. инв. №

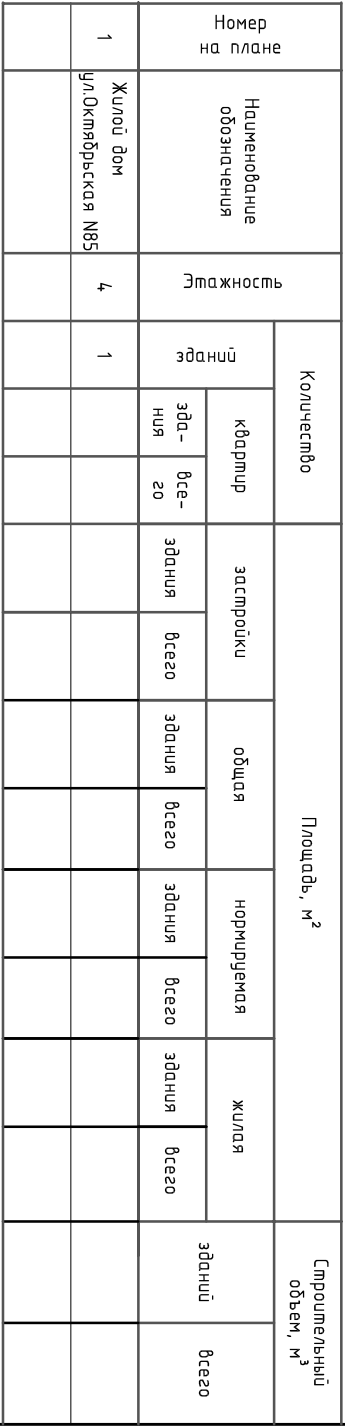

Граница διαζευγτισµβα τηρριτοριου

уклон в тысячных
расстояние в метрах

~~50~~[illegible]


Демонтаж сущ. дорожного асфальтового покрытия

Демонтаж бортового камня марки бр100.30.15

Демонтаж сущ. строения

Демонтаж сущ. площадки для мусорных контейнеров:


Рубка деревьев (тополь h-15m, d-0.4m)

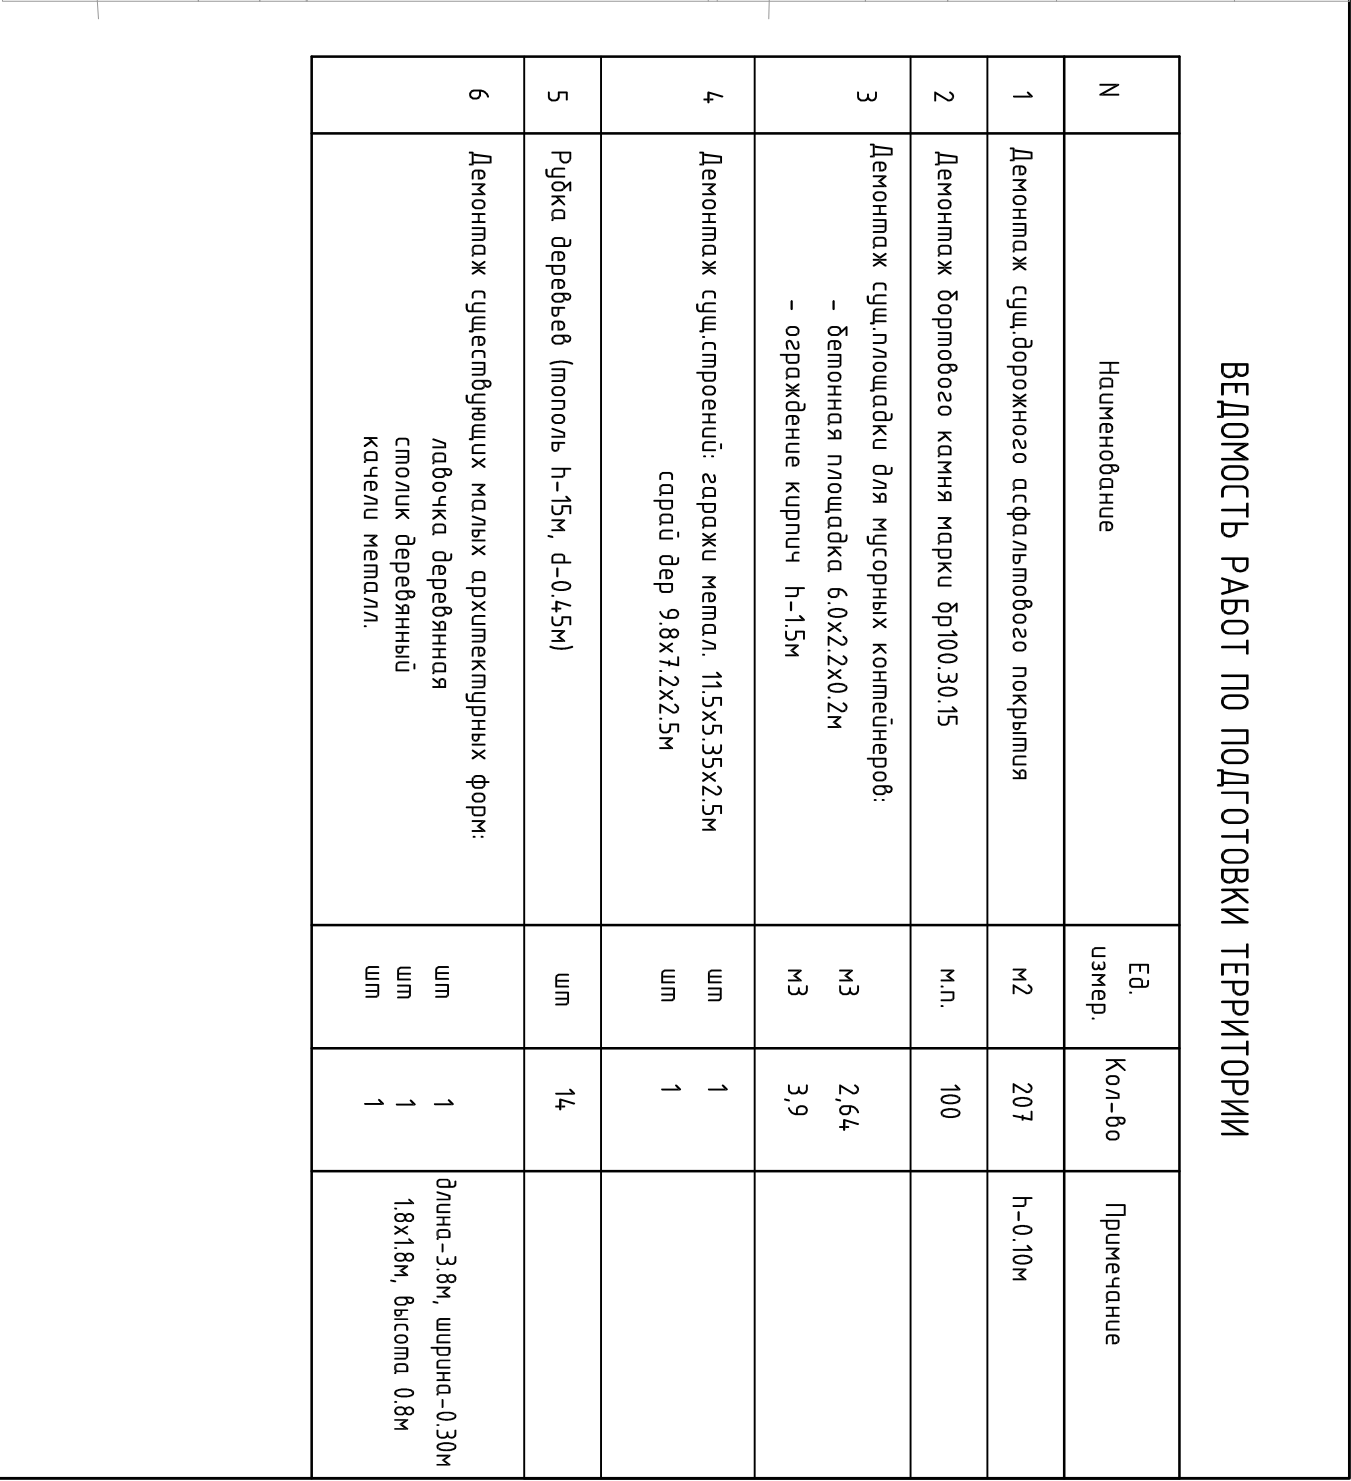

Конструкция дорожного покрытия
из асфальтобетона

מחמ 1

BP 100.30.15
TOCT 6665-91

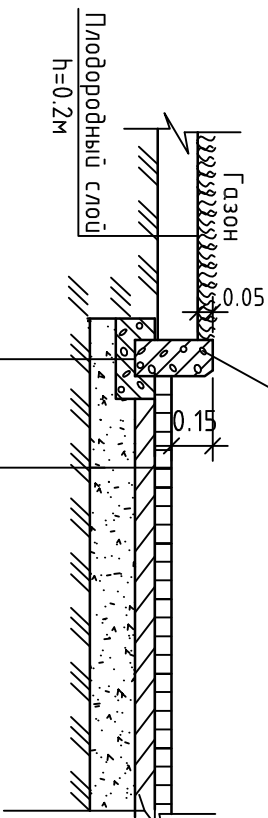

Деленн К/Л.Д.15	Асфальтобетон плотный из горячей мелкозернистой смесью, тип В, марка II, ГОСТ 9128-2013
ГОСТ 26633-2015	- 0,05

Асфальтобетон пористый из горячей крупнозернистой смеси, марка II, ГОСТ 9128-2013
-0.08м

Песчано-гравийная смесь	ГОСТ 25607-2009-0.25м
-------------------------	-----------------------


Уплотненный грунт К-0.95

Конструкция тротуаров
из асфальтобетона

החוק

BP 100.20.08

TOCT 6665-9.

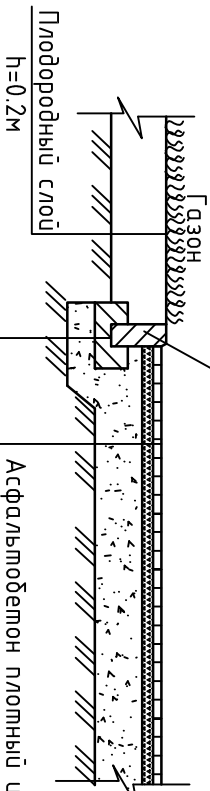

Бетон кл.В15
ГОСТ 26633-2015

Асфальтобетон плотный из горячей мелкозернистой смеси, тип В, марка II, ГОСТ 9128-2013 - 0,05м


Грабийный щебень (отсев) фр.1-5мм ГОСТ 8267-93 - 0.05м

Песчано-гравийная смесь ГОСТ 25607-2009-0.20м

Уплотненный грунт К-0.95

Конструкция покрытия детских площадок

4 שנה

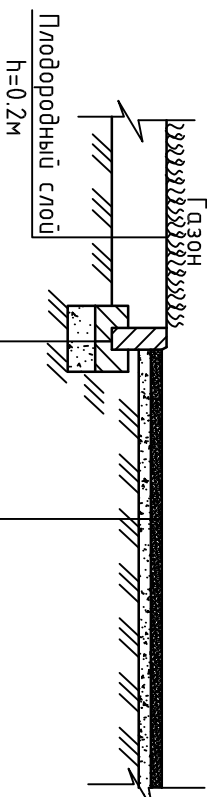

Бетон кл.В15
ГОСТ 26633-2015


Песок средний ГОСТ 8736-14 - 0.05м

Омцев спавуа (1-5мм)-50% - 0.05м

Уплотненный грунт


Конструкция площадки для мусоросборных контейнеров

mun 3

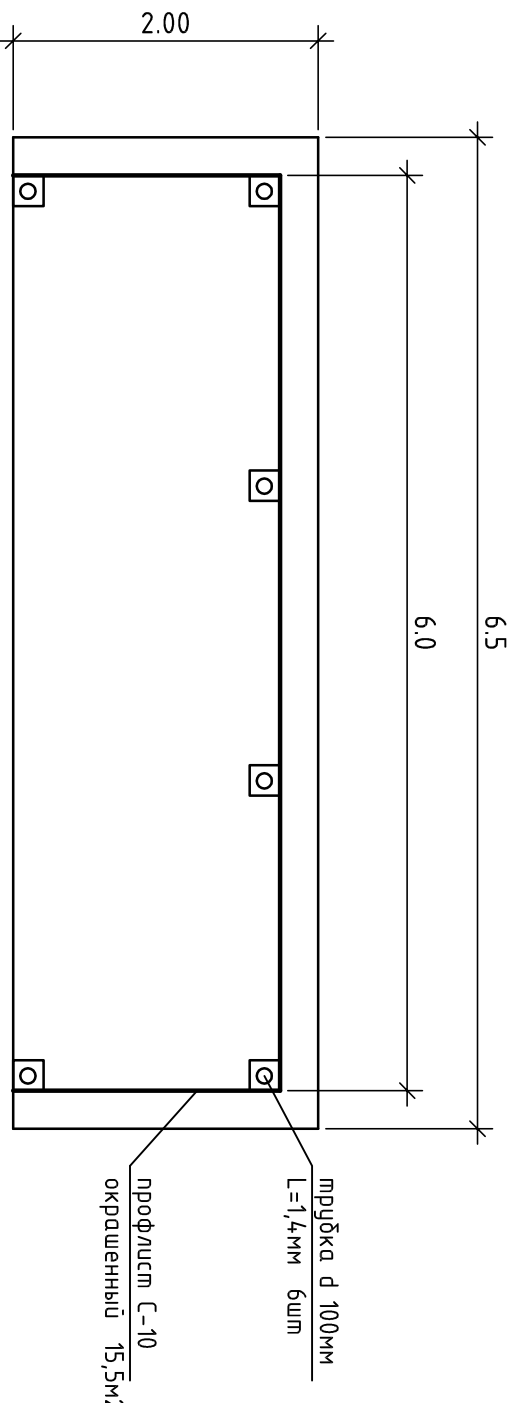

$\mu_{\text{пр}} = 100 \text{ мм}$
 $\mu_{\text{пр}} = 14 \text{ мм}$

профлист С-10
окрашенный 15,5м2

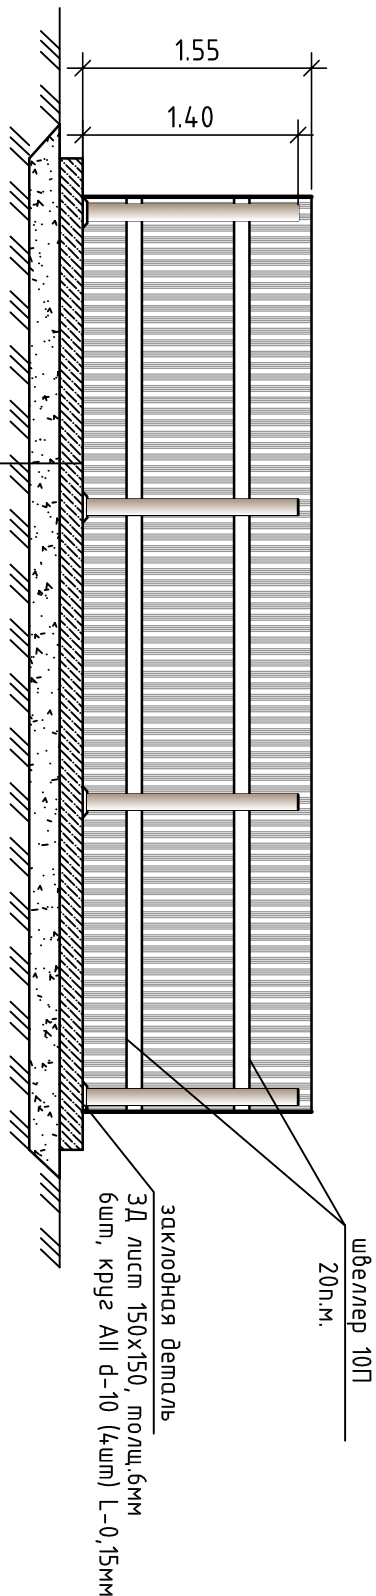

20 n.m.

закладная деталь
3Д лист 150х150, толщ.6мм
6шм, круг All d-10 (4шм) L-0,15мм

32


Песчано-гравийная смесь - 0.20 м

Уплотненный грунт - Куп.-0.95

Условные обознач.	Наименование	Длина м	Ширина м	Площадь покрытия, м ²	Бордюр из бетонного камня	
					Тип	п. м.
	Дорожное покрытие из асфальтобетона, тип 1	—	—	802	др.	300
	Троцидарное покрытие из асфальтобетона тип 2	—	—	267	др.	105
	Площадка для мусорных контейнеров тип 3	6	2	13		
	Покрытие из тротуарной плитки, тип 4			200	др.	60

ВЕДОМОСТЬ ПОКРЫТИЙ

Конструкция устройства бордюрного пандуса

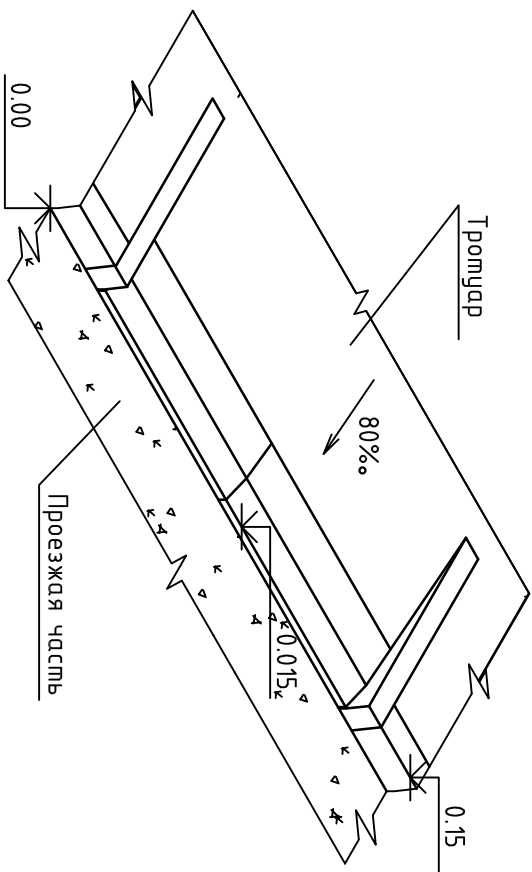


2018-06-ГП				
Благоустройство дворовых территорий в соответствии с адресным перечнем дворовых территорий				
Изм. Кол. ун.	Лист	№ док.	Подпись	Дата
Руководитель	Черепанов	02.18	<i>[Signature]</i>	Благоустройство дворовых территорий
Разработчик	Горбатская	02.18	<i>[Signature]</i>	жилого дома № 55 по ул. Октябрьская в г. Зима
Исполнитель	Горбатская	02.18	<i>[Signature]</i>	
Гл. спец.	Горбатская	02.18	<i>[Signature]</i>	Ведомость покрытий
Н. контр.	Горбатская	02.18	<i>[Signature]</i>	Конструкция покрытий
				ООО "ИССА"

3	≠	Качалка на пружине "Машина"	1	"МАСТЕР" К-12
4	▣▣▣▣	Горка	1	"МАСТЕР" ИГ-07
5	▣▣	Домик	1	"МАСТЕР" Д-07.1
6	⌘	Беговой барабан	1	"МАСТЕР" К-09
7	└┐	Спортивный комплекс	1	"МАСТЕР" С-003.1
8	▬	Скамья	4	"МАСТЕР" Б-04
9	•	Урна мемориальная уличная	4	"МАСТЕР" Б-15

Ограждение игровой площадки учтено на листе 3 "Генплан. Разбивочный план"

Изм.	Кол.уч.	Лист	№ док.	Подпись	Дата	2018-06-ГП Благоустройство дворовых территорий в соответствии с адресным перечнем дворовых территорий		
Руководитель	Черепанов				02.18			
Разработал	Горбатская				02.18			
Исполнил	Горбатская				02.18			
Гл.Инж.	Горбатская				02.18			
Н.контр.	Горбатская				02.18	Площадка для игр детей И М 1:100		

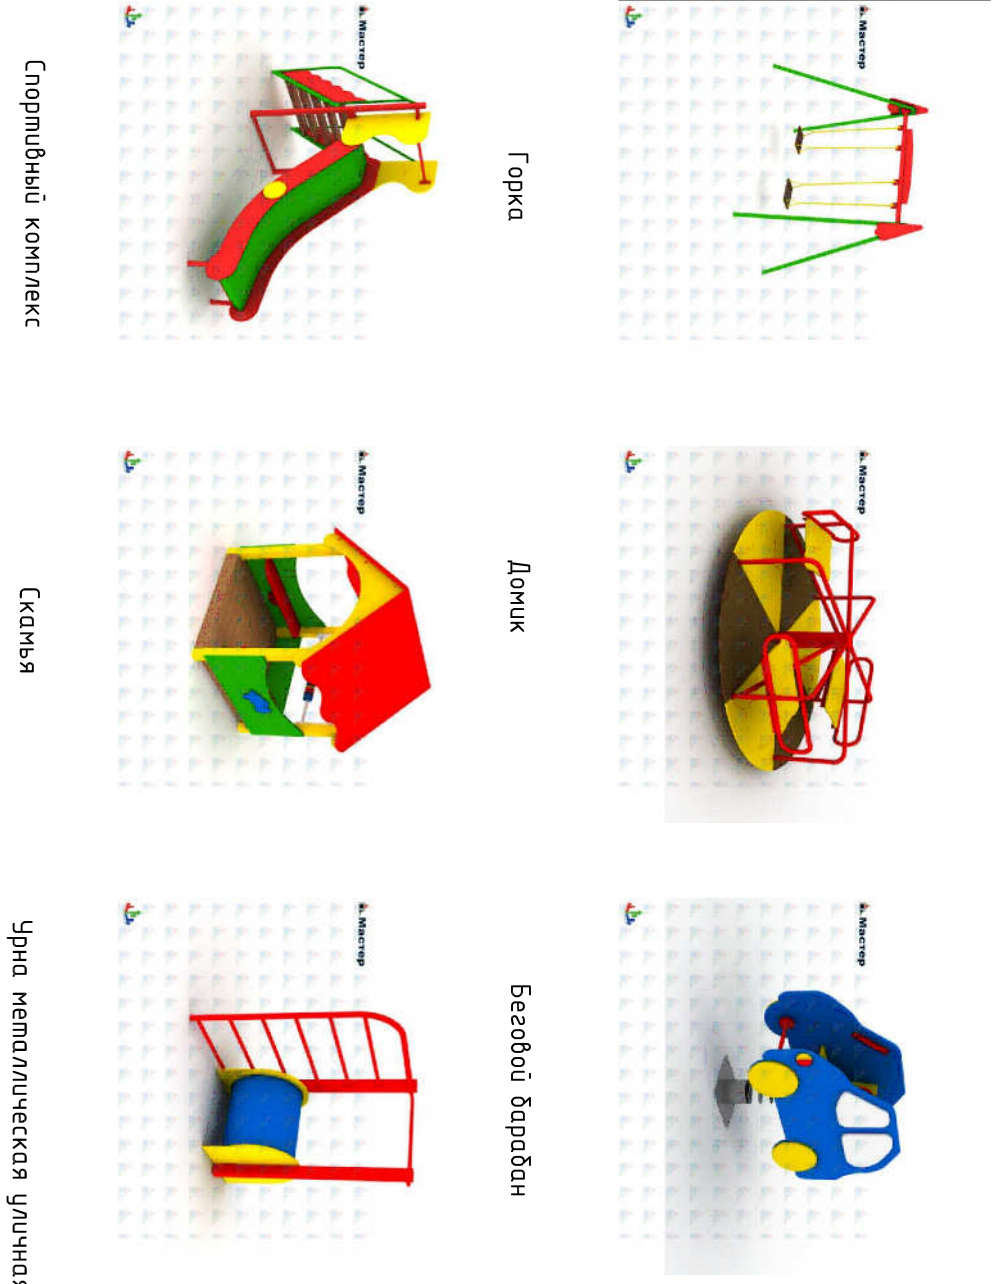

2018-06-ГП				
Благоустройство дворовых территорий в соответствии с адресным перечнем дворовых территорий				
п.уч.	Лист	№ док.	Подпись	Дата
ель	Черепанов		<i>И.И.И.</i>	02.18
ал	Горбатская		<i>И.И.И.</i>	02.18
ли	Горбатская		<i>И.И.И.</i>	02.18
	Горбатская		<i>И.И.И.</i>	02.18
	Горбатская		<i>И.И.И.</i>	02.18
			<i>И.И.И.</i>	