

*Общество с ограниченной ответственностью
ООО "ИССА"*

*Заказчик : Администрация Зиминского
городского муниципального образования.*

РАБОЧАЯ ДОКУМЕНТАЦИЯ

*Благоустройство дворовой территории многоквартирного
четырехэтажного жилого дома №85,
по улице Октябрьская в г. Зима.*

06-2018-ГП

Руководитель



A handwritten signature in blue ink, appearing to be "А.В. Черепанов".

А.В.Черепанов

2018

ВЕДОМОСТЬ ЧЕРТЕЖЕЙ ОСНОВНОГО КОМПЛЕКТА МАРКИ ГП

Лист	Наименование	Примечание
1	Общие данные.	
2	Ситуационная схема. М1:5000	
3	Генплан. Разбивочный план. М1:500	
4	План организации рельефа М1:500	
5	План демонтажа М1:500	
6	Ведомость покрытий. Конструкции покрытий	
7	Площадка для игр детей И. М1:100	

Рабочие чертежи марки ГП разработаны в соответствии с нормативно-правовыми документами:


- СП 42.13330.2011 "Градостроительство. Планировка и застройка городских и сельских поселений" Актуализированная редакция СНиП 2.07.01-89*;
- СП 34.13330.2012 "Автомобильные дороги" Актуализированная редакция СНиП 2.05.02-85*
- СанПиН 2.2.1/2.1.1.1200-03 "Санитарно-защитные зоны и санитарная классификация предприятий, сооружений и иных объектов"
- СП 59.13330.2012 "Доступность зданий и сооружений для маломобильных групп населения" Актуализированная редакция СНиП 35.01-2001 (с Изменением N1)
- СНиП III-10-75 "Благоустройство территории"

Технические решения принятые в настоящем проекте соответствуют требованиям экологических, санитарно-гигиенических, противопожарных и других норм, действующих на территории Российской Федерации, и обеспечивают безопасную для жизни и здоровья людей объекта при соблюдении предусмотренных рабочим проектом мероприятий.

Инв. № подл.	Взам. инв. №	Подп. и дата	Российской Федерации, и обеспечивают безопасную для жизни и здоровья людей объекта при соблюдении предусмотренных рабочим проектом мероприятий.									
									06-2018-ГП			
									Иркутская область, г.Зима, ул.Октябрьская, дом № 85			
			Изм.	Кол. уч.	Лист	№ док.	Подпись	Дата	Благоустройство дворовой территории многоквартирного четырехэтажного жилого дома			
			Руководитель	Черепанов		02.18						
			Разработал	Горбатская		02.18						
			Исполнил	Горбатская		02.18						
Гл. спец.	Горбатская		02.18									
Н.контр.	Горбатская		02.18	Общие данные				ООО "ИССА"				

Ситуационная схема

М 1:5000

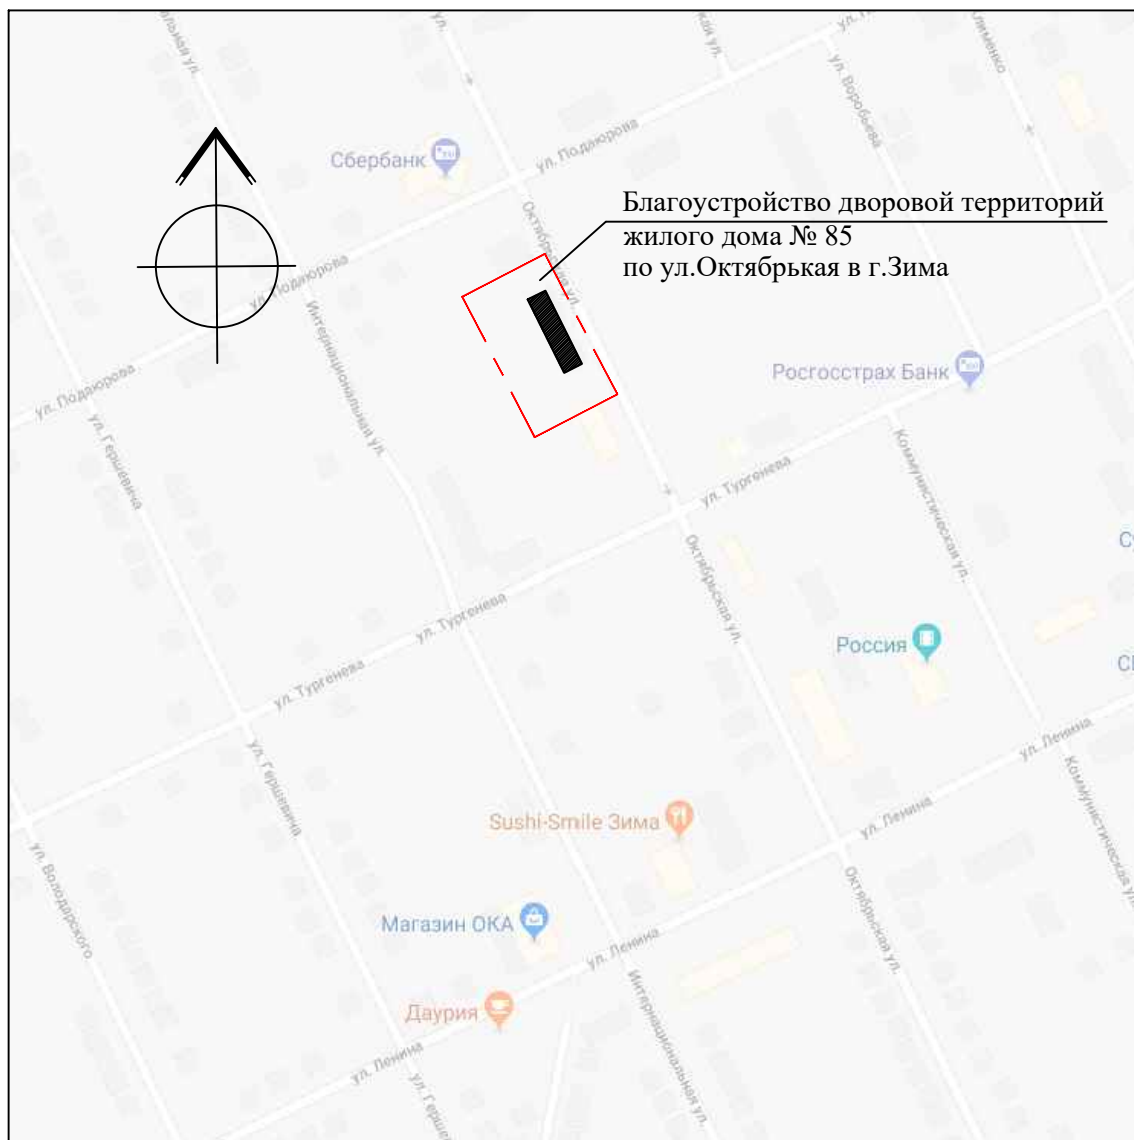

Благоустройство дворовой территории
жилого дома № 85
по ул.Октябрьская в г.Зима

Инв. № подл.	Подп. и дата	Взам. инв. №										
									06-2018-ГП			
									Иркутская область, г.Зима, ул.Октябрьская, дом № 85			
	Изм.	Кол. уч.	Лист	№ док.	Подпись	Дата	Благоустройство дворовой территории многоквартирного четырехэтажного жилого дома			Стадия	Лист	Листов
	Руководитель	Черепанов			<i>[Signature]</i>	02.18				Р	2	
	Разработал	Горбатская			<i>[Signature]</i>	02.18	Ситуационная схема М 1:5000			ООО "ИССА"		
	Исполнил	Горбатская			<i>[Signature]</i>	02.18						
	Гл. спец.	Горбатская			<i>[Signature]</i>	02.18						
	Н.контр.	Горбатская			<i>[Signature]</i>	02.18						

ВЕДОМОСТЬ ЗДАНИЙ И СООРУЖЕНИЙ

[illegible]


УСЛОВНЫЕ ОБОЗНАЧЕНИЯ :

Граница благоустройства территории

▼ +^{456.25} проектная отметка
+_{456.25} натурная отметка


уклон в тысячных
расстояние в метрах


 проектные горизонты

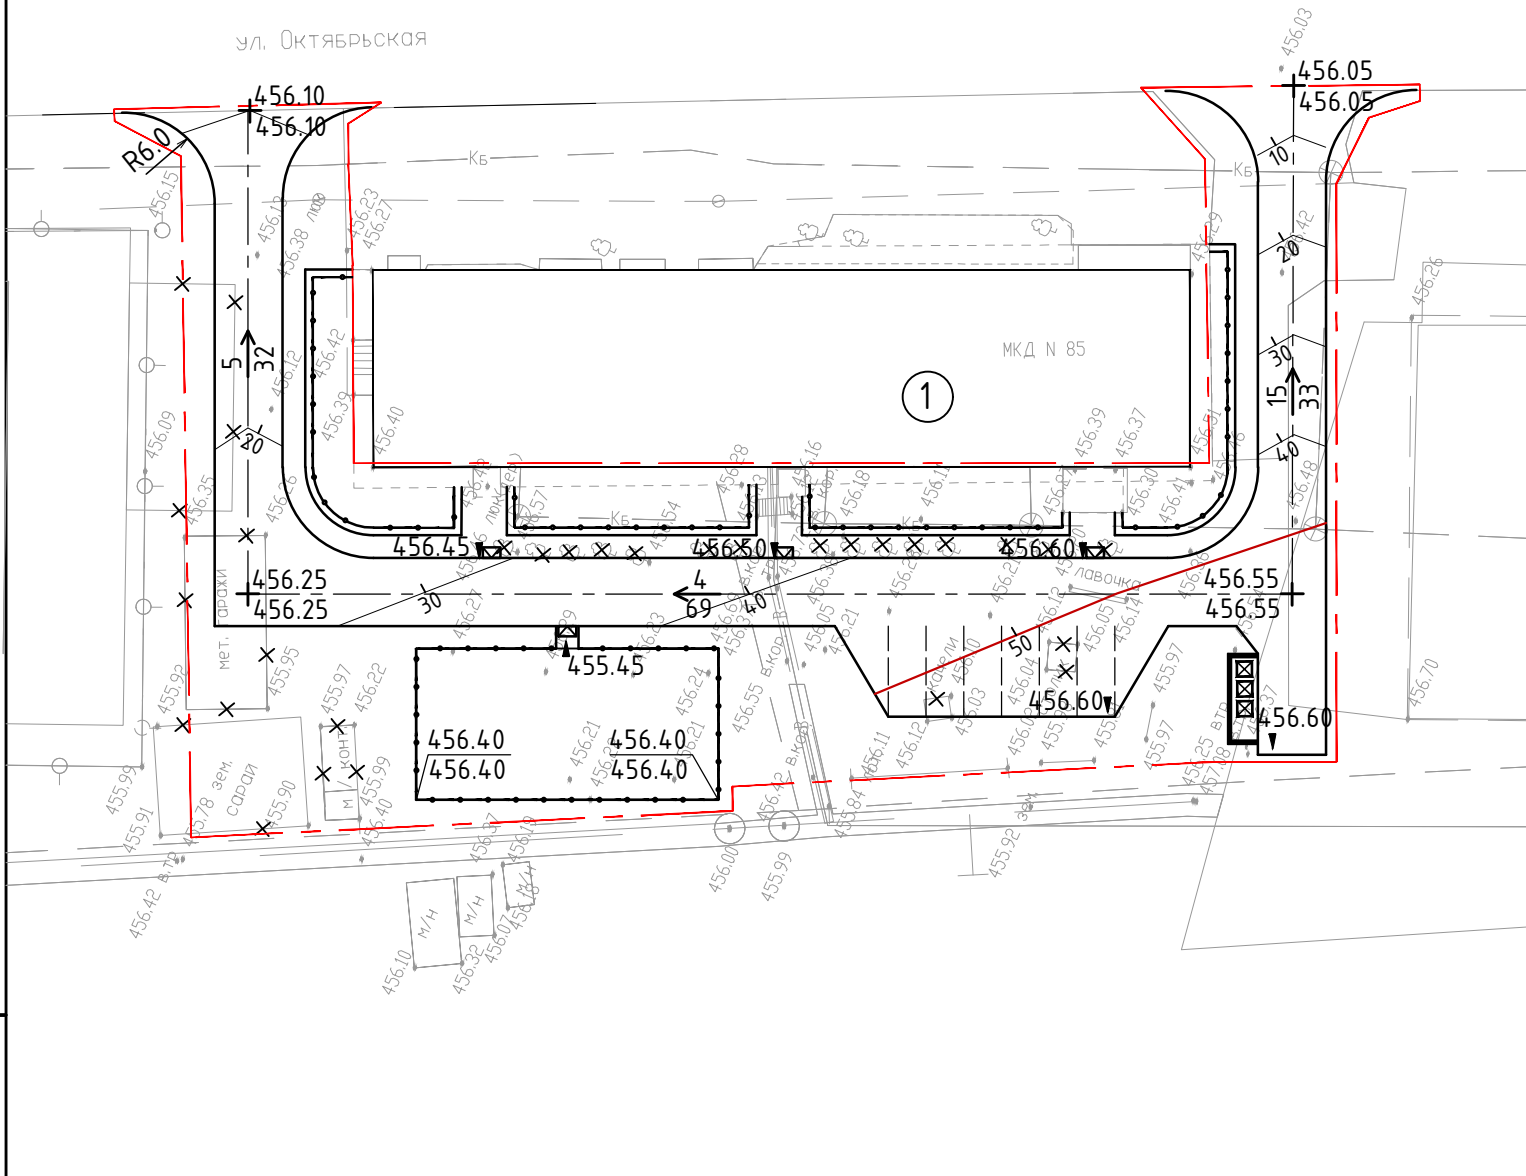

Инв. № подл.	Подп. и дата	Взам. инв. №


						06-2018-ГП		
						Иркутская область, г.Зима, ул.Октябрьская, дом № 85		
Изм.	Кол. уч.	Лист	№ док.	Подпись	Дата			
Руководитель	Черепанов		02.18		Благоустройство дворовой территории многоквартирного четырехэтажного жилого дома	Стадия	Лист	Листов
Разработал	Горбатская		02.18			Р	4	
Исполнил	Горбатская		02.18					
Гл. спец.	Горбатская		02.18					
Н.контр.	Горбатская		02.18		План организации рельефа М 1:500	ООО "ИССА"		

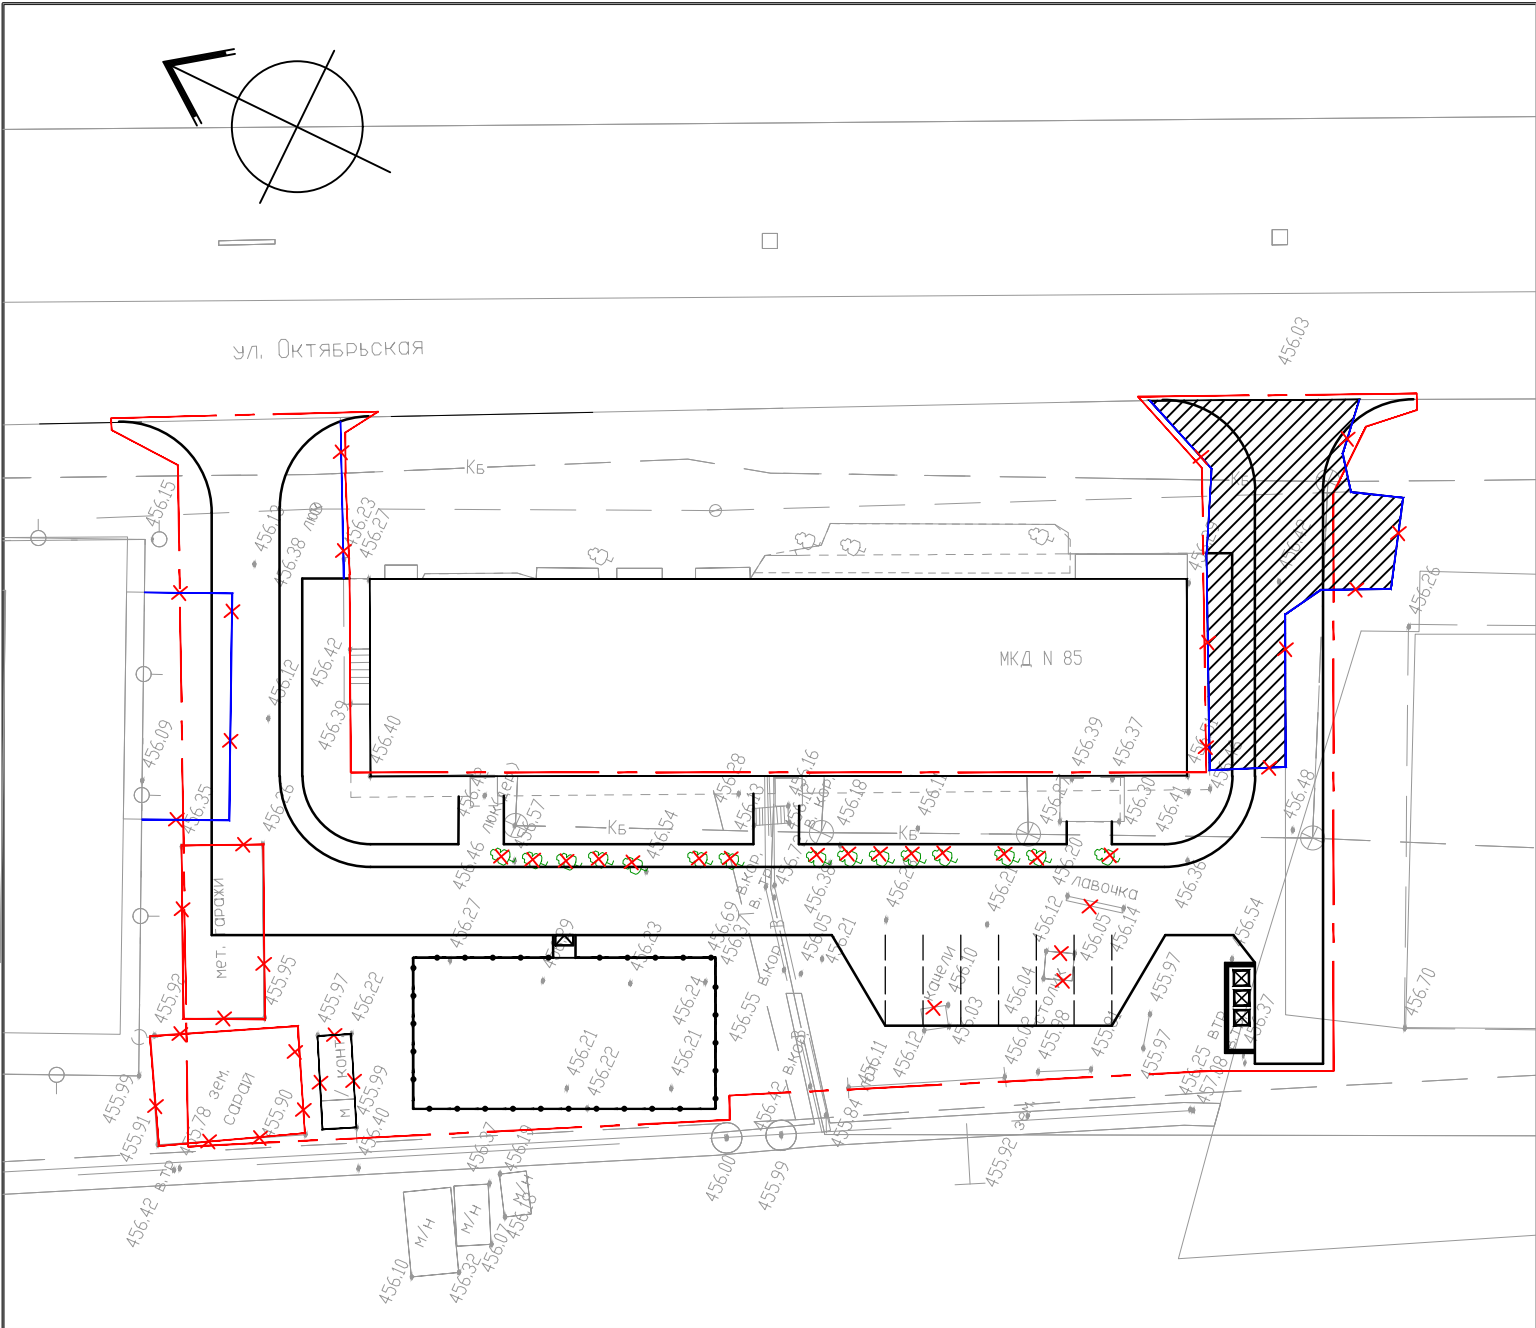


УСЛОВНЫЕ ОБОЗНАЧЕНИЯ :

- Граница благоустройства территории
- Демонтаж сущ.дорожного асфальтового покрытия
- Демонтаж бортового камня марки бр100.30.15
- Демонтаж сущ.строений
- Демонтаж сущ.площадки для мусорных контейнеров:
- Рубка деревьев (тополь h-15м, d-0.4м)

ВЕДОМОСТЬ РАБОТ ПО ПОДГОТОВКИ ТЕРРИТОРИИ				
N	Наименование	Ед. измер.	Кол-во	Примечание
1	Демонтаж сущ.дорожного асфальтового покрытия	м2	207	h-0.10м
2	Демонтаж бортового камня марки бр100.30.15	м.п.	100	
3	Демонтаж сущ.площадки для мусорных контейнеров: - бетонная площадка 6.0х2.2х0.2м - ограждение кирпич h-1.5м	м3 м3	2,64 3,9	
4	Демонтаж сущ.строений: гаражи метал. 11.5х5.35х2.5м сарай дер 9.8х7.2х2.5м	шт шт	1 1	
5	Рубка деревьев (тополь h-15м, d-0.45м)	шт	14	
6	Демонтаж существующих малых архитектурных форм: лавочка деревянная столлик деревянный качели металл.	шт шт шт	1 1 1	длина-3.8м, ширина-0.30м 1.8х1.8м, высота 0.8м

 						06-2018-ГП			
						Иркутская область, г.Зима, ул.Октябрьская, дом № 85			
Изм.	Кол. уч.	Лист	№ док.	Подпись	Дата	Благоустройство дворовой территории многоквартирного четырехэтажного жилого дома	Стадия	Лист	Листов
Руководитель		Черепанов			02.18		Р	5	
Разработал		Горбатская			02.18				
Исполнил		Горбатская			02.18				
Гл. спец.		Горбатская			02.18				
Н.контр.		Горбатская			02.18	План демонтажа М 1:500	ООО "ИССА"		
									

Конструкция дорожного покрытия
из асфальтобетона
тип 1

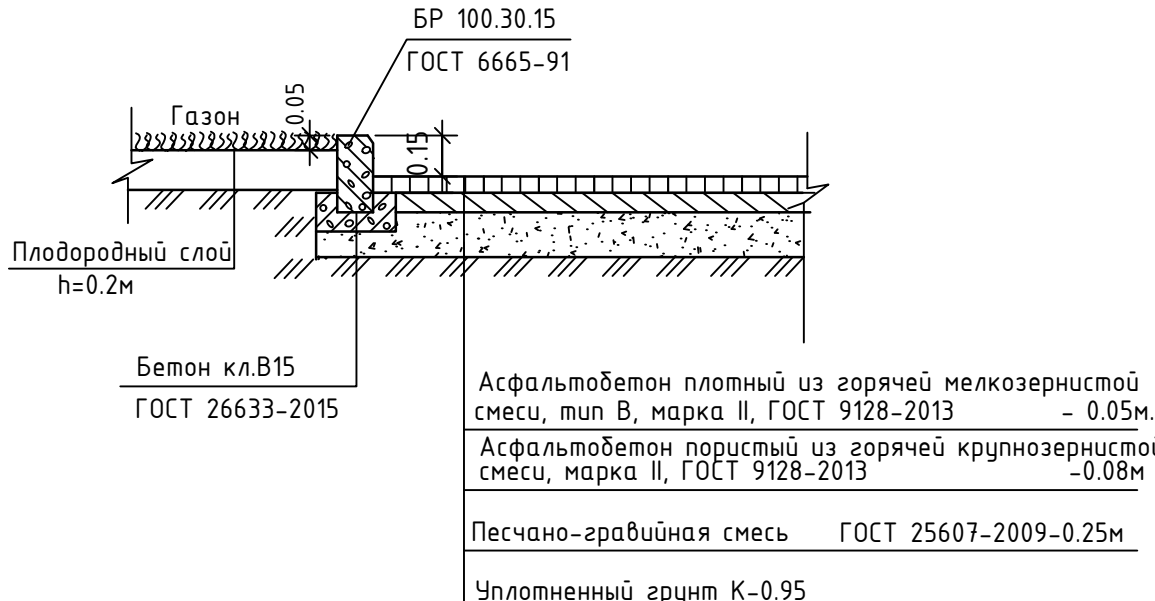

Конструкция тротуаров из асфальтобетона тип 2




ВЕДОМОСТЬ ПОКРЫТИЙ



Условные обознач.	Наименование	Длина м	Ширина м	Площадь покрытия, м ²	Бордюр из ботового камня	
					Тип	п. м.
	Дорожное покрытие из двухслойного асфальтобетона, тип 1	—	—	802	др. 100.30.15	300
	Тротуарное покрытие из асфальтобетона тип 2	—	—	267	др. 100.20.8	105
	Площадка для мусорных контейнеров тип 3	6	2	13		
	Покрытие игровых площадок, тип 4			200	др. 100.20.8	60

Конструкция устройства бордюрного пандуса


Конструкция площадки для мусоросборных контейнеров
тип 3

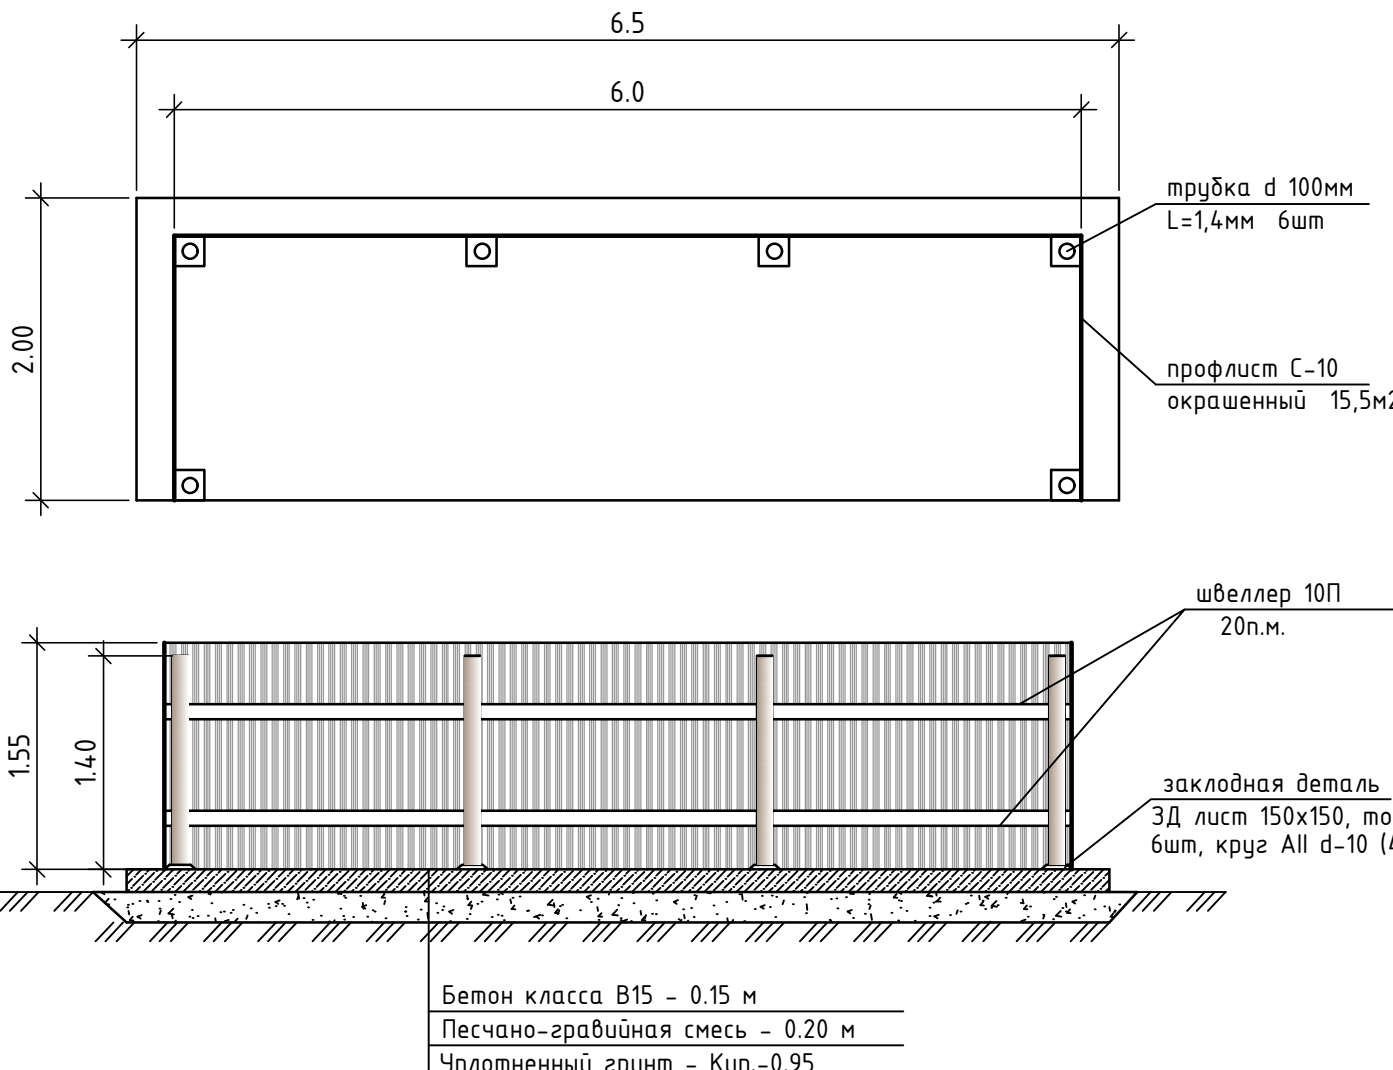

тип 4

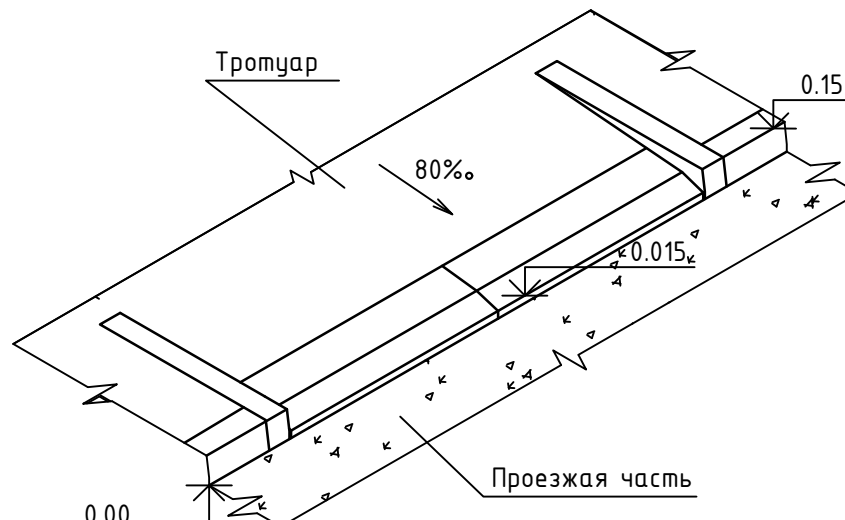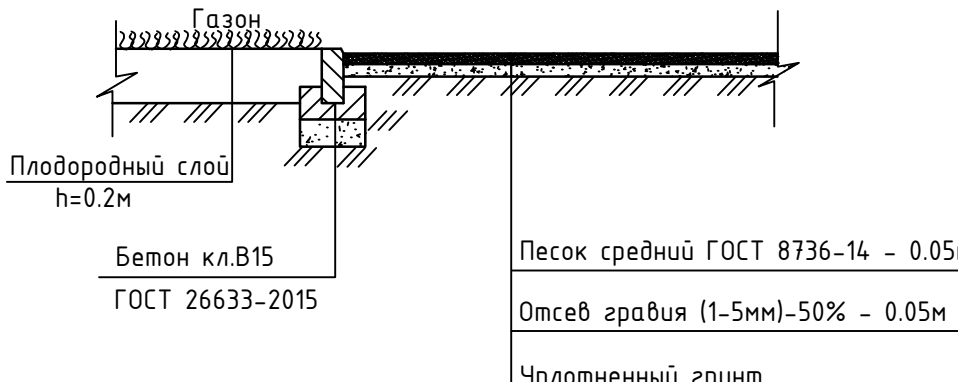


						06-2018-ГП			
						Иркутская область, г.Зима, ул.Октябрьская, дом № 85			
Изм.	Кол. уч.	Лист	№ док.	Подпись	Дата	Благоустройство дворовой территории многоквартирного четырехэтажного жилого дома	Стадия	Лист	Листов
Руководитель	Черепанов		02.18				Р	6	
Разработал	Горбатская		02.18						
Исполнил	Горбатская		02.18						
Гл. спец.	Горбатская		02.18						
Н.контр.	Горбатская		02.18			Ведомость покрытий Конструкции покрытий	ООО "ИССА"		

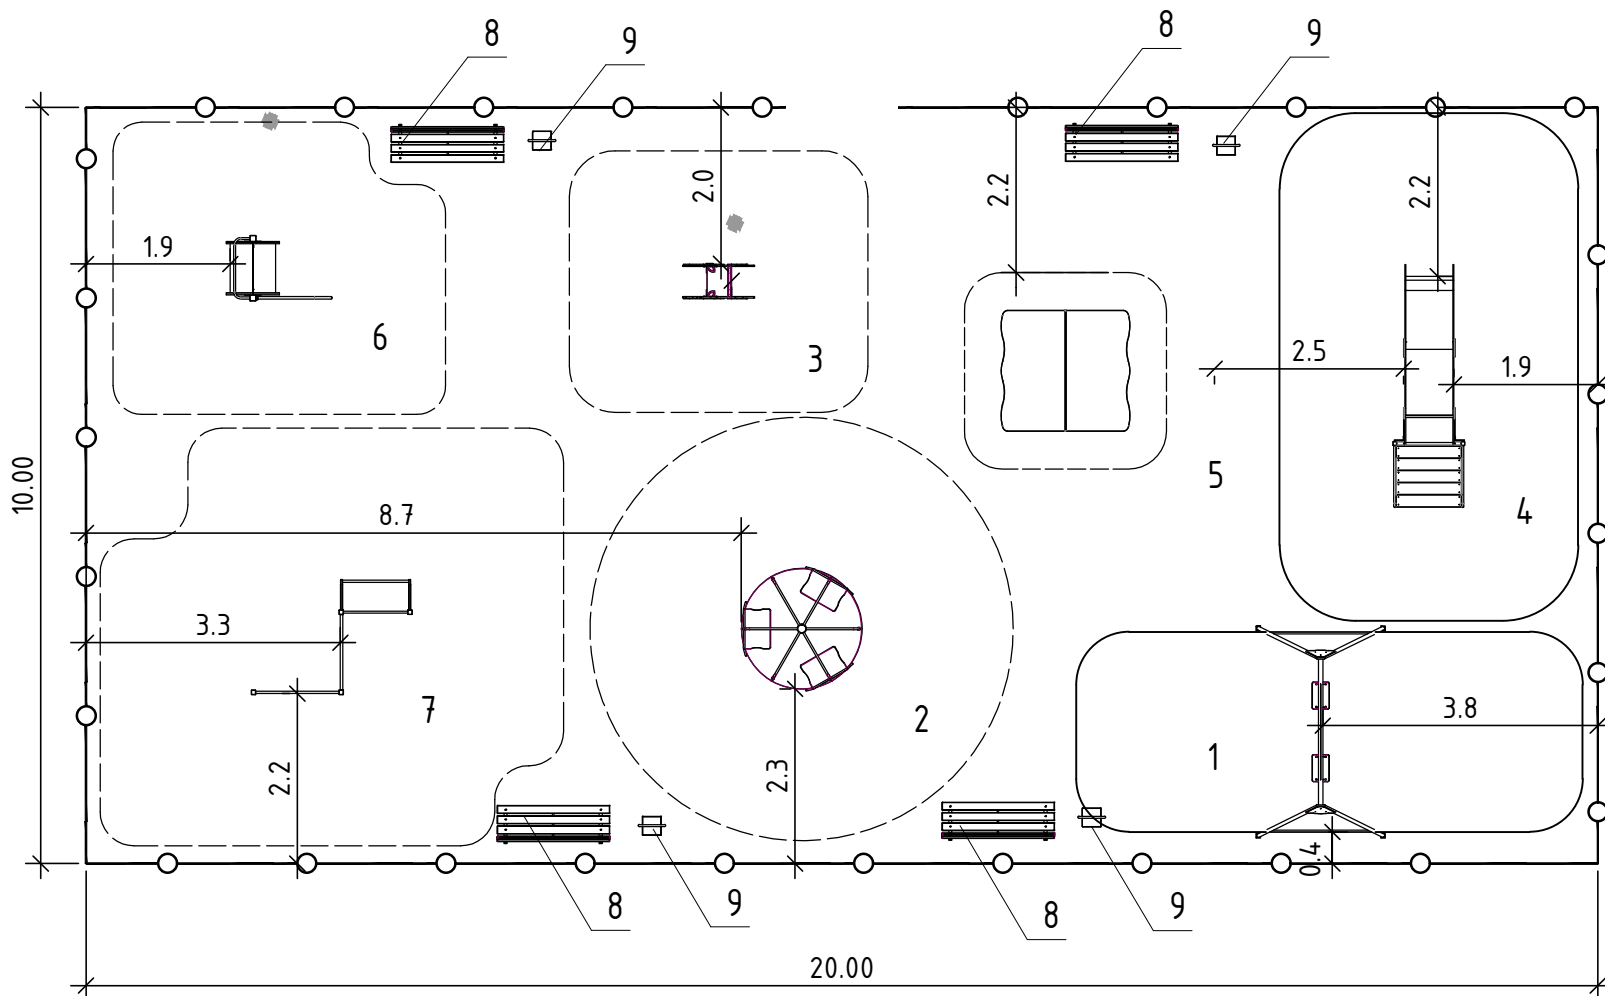

Качели двойные с гибкой подвеской



Карусель

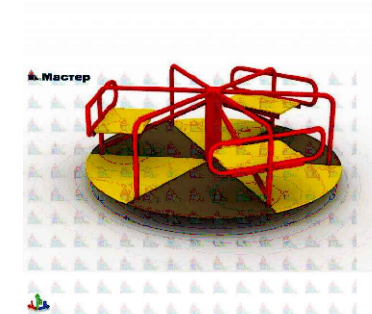


Качалка на пружине "Машина"



Горка




Домик

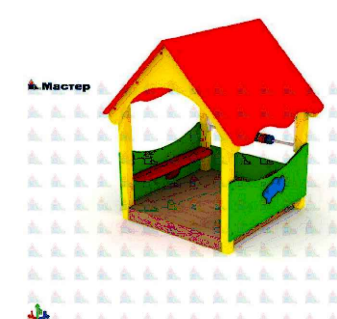

Беговой барабан



Спортивный комплекс

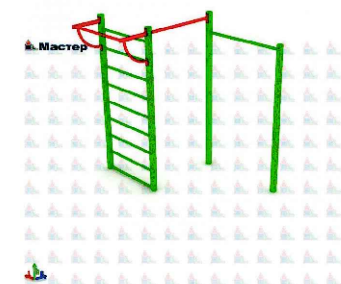

Скамья



Урна металлическая уличная



ВЕДОМОСТЬ МАЛЫХ АРХИТЕКТУРНЫХ ФОРМ И ПЕРЕНОСНЫХ ИЗДЕЛИЙ

Ном поз.	Усл. изоб.	Наименование	Кол-во шт	Обозначение Тип проекта.
1		Качели двойные с гибкой подвеской	1	"МАСТЕР" К-04
2		Карусель	1	"МАСТЕР" К-06
3		Качалка на пружине "Машина"	1	"МАСТЕР" К-12
4		Горка	1	"МАСТЕР" ИГ-07
5		Домик	1	"МАСТЕР" Д-07.1
6		Беговой барабан	1	"МАСТЕР" К-09
7		Спортивный комплекс	1	"МАСТЕР" С-003.1
8		Скамья	4	"МАСТЕР" Б-04
9		Урна металлическая уличная	4	"МАСТЕР" Б-15

Ограждение игровой площадки учтено на листе 3 "Генплан. Разбивочный план"

						06-2018-ГП			
						Иркутская область, г.Зима, ул.Октябрьская, дом № 85			
Изм.	Кол. уч.	Лист	№ док.	Подпись	Дата	Благоустройство дворовой территории многоквартирного четырехэтажного жилого дома	Стадия	Лист	Листов
Руководитель	Черепанов				02.18		Р	7	
Разработал	Горбатская				02.18				
Исполнил	Горбатская				02.18				
ГИБ.пец.	Горбатская				02.18				
Н.контр.	Горбатская				02.18	Площадка для игр детей И М 1:100	ООО "ИССА"		
									

Инв. № подл. Подл. и дата Взам. инв. №