Графическое описание местоположения границ публичного сервитута

Объект электросетевого хозяйства "Электросетевой комплекс Зима-3" с кадастровым номером 38:35:000000:89, расположенный по адресу: Российская Федерация, Иркутская область, город Зима

(наименование объекта, местоположение границ которого описано (далее - объект))

Раздел 1

Сведения об объекте

№ п/п	Характеристики объекта	Описание характеристик
1	2	3
1.	Местоположение объекта	Иркутская область, город Зима
2.	Площадь объекта +/- величина погрешности определения площади (Р +/- Дельта Р)	7420 +/- 30 м²
3.	Иные характеристики объекта	Публичный сервитут устанавливается для эксплуатации объекта электросетевого хозяйства "Электросетевой комплекс Зима-3" в пользу ОГУЭП "ОБЛКОММУНЭНЕРГО" (ОГРН 1023801542412, ИНН 3800000252). Срок установления публичного сервитута 49 лет.

Раздел 2

Сведения о местоположении границ объекта

1. Система координат МСК-38, зона 3

2. Сведения о характерных точках границ объекта

Обозначение характерных точек границ	Координаты, м		Метод определения координат характерной точки	Средняя квадратическая погрешность положения характерной точки (Mt), м	Описание обозначения точки на местности (при наличии)
	X	Y			
1	2	3	4	5	6
1	566721.74	3185976.49	Картометрический метод	0.10	-
2	566720.88	3185977.01	Картометрический метод	0.10	-
3	566718.54	3185973.13	Картометрический метод	0.10	-
4	566719.40	3185972.61	Картометрический метод	0.10	-
1	566721.74	3185976.49	Картометрический метод	0.10	-
5	566763.33	3185976.42	Картометрический метод	0.10	-
6	566762.97	3185975.48	Картометрический метод	0.10	-
7	566767.18	3185973.85	Картометрический метод	0.10	-
8	566767.54	3185974.79	Картометрический метод	0.10	-
5	566763.33	3185976.42	Картометрический метод	0.10	-
9	566727.41	3185974.17	Картометрический метод	0.10	-
10	566727.27	3185975.17	Картометрический метод	0.10	-
11	566722.76	3185974.55	Картометрический метод	0.10	-
12	566722.90	3185973.55	Картометрический метод	0.10	-
9	566727.41	3185974.17	Картометрический метод	0.10	-
13	566758.01	3186002.21	Картометрический метод	0.10	-
14	566757.99	3186003.21	Картометрический метод	0.10	-
15	566756.99	3186003.19	Картометрический метод	0.10	-
16	566757.01	3186002.19	Картометрический метод	0.10	-
13	566758.01	3186002.21	Картометрический метод	0.10	-
17	566765.84	3185998.74	Картометрический метод	0.10	-
18	566765.29	3186001.74	Картометрический метод	0.10	-

2. Сведения о характерных точках границ объекта

Обозначение характерных точек границ	Координаты, м		Метод определения координат характерной точки	Средняя квадратическая погрешность положения характерной точки (Mt), м	Описание обозначения точки на местности (при наличии)
	X	Y			
1	2	3	4	5	6
19	566761.20	3186001.00	Картометрический метод	0.10	-
20	566761.75	3185997.96	Картометрический метод	0.10	-
17	566765.84	3185998.74	Картометрический метод	0.10	-
21	566818.87	3185953.14	Картометрический метод	0.10	-
22	566818.85	3185954.14	Картометрический метод	0.10	-
23	566817.85	3185954.12	Картометрический метод	0.10	-
24	566817.87	3185953.12	Картометрический метод	0.10	-
21	566818.87	3185953.14	Картометрический метод	0.10	-
25	566863.63	3185934.72	Картометрический метод	0.10	-
26	566863.61	3185935.72	Картометрический метод	0.10	-
27	566862.61	3185935.70	Картометрический метод	0.10	-
28	566862.63	3185934.70	Картометрический метод	0.10	-
25	566863.63	3185934.72	Картометрический метод	0.10	-
29	566912.23	3185914.71	Картометрический метод	0.10	-
30	566912.21	3185915.71	Картометрический метод	0.10	-
31	566911.21	3185915.69	Картометрический метод	0.10	-
32	566911.23	3185914.69	Картометрический метод	0.10	-
29	566912.23	3185914.71	Картометрический метод	0.10	-
33	566959.18	3185895.26	Картометрический метод	0.10	-
34	566959.16	3185896.26	Картометрический метод	0.10	-
35	566958.16	3185896.24	Картометрический метод	0.10	-
36	566958.18	3185895.24	Картометрический метод	0.10	-
33	566959.18	3185895.26	Картометрический метод	0.10	-
37	567003.47	3185875.43	Картометрический метод	0.10	-
38	567002.89	3185872.37	Картометрический метод	0.10	-

2. Сведения о характерных точках границ объекта

Обозначение характерных точек границ	Координаты, м		Метод определения координат характерной точки	Средняя квадратическая погрешность положения характерной точки (Mt), м	Описание обозначения точки на местности (при наличии)
	X	Y			
1	2	3	4	5	6
39	567003.87	3185872.19	Картометрический метод	0.10	-
40	567004.45	3185875.25	Картометрический метод	0.10	-
37	567003.47	3185875.43	Картометрический метод	0.10	-
41	567017.21	3185840.66	Картометрический метод	0.10	-
42	567012.00	3185841.90	Картометрический метод	0.10	-
43	567013.65	3185838.52	Картометрический метод	0.10	-
41	567017.21	3185840.66	Картометрический метод	0.10	-
44	567043.34	3185826.01	Картометрический метод	0.10	-
45	567043.32	3185827.01	Картометрический метод	0.10	-
46	567042.32	3185826.99	Картометрический метод	0.10	-
47	567042.34	3185825.99	Картометрический метод	0.10	-
44	567043.34	3185826.01	Картометрический метод	0.10	-
48	567068.37	3185818.12	Картометрический метод	0.10	-
49	567067.39	3185817.94	Картометрический метод	0.10	-
50	567068.04	3185814.35	Картометрический метод	0.10	-
51	567069.02	3185814.53	Картометрический метод	0.10	-
48	567068.37	3185818.12	Картометрический метод	0.10	-
52	567092.95	3185824.57	Картометрический метод	0.10	-
53	567090.22	3185823.52	Картометрический метод	0.10	-
54	567090.58	3185822.58	Картометрический метод	0.10	-
55	567093.31	3185823.63	Картометрический метод	0.10	-
52	567092.95	3185824.57	Картометрический метод	0.10	-
56	567141.32	3185903.98	Картометрический метод	0.10	-
57	567135.09	3185906.81	Картометрический метод	0.10	-
58	567130.67	3185896.38	Картометрический метод	0.10	-

2. Сведения о характерных точках границ объекта

Обозначение характерных точек границ	Координаты, м		Метод определения координат характерной точки	Средняя квадратическая погрешность положения характерной точки (Mt), м	Описание обозначения точки на местности (при наличии)
	X	Y			
1	2	3	4	5	6
59	567136.82	3185893.65	Картометрический метод	0.10	-
56	567141.32	3185903.98	Картометрический метод	0.10	-
60	567147.38	3185905.94	Картометрический метод	0.10	-
61	567147.00	3185905.02	Картометрический метод	0.10	-
62	567151.75	3185903.10	Картометрический метод	0.10	-
63	567152.13	3185904.02	Картометрический метод	0.10	-
60	567147.38	3185905.94	Картометрический метод	0.10	-
64	567173.88	3185899.66	Картометрический метод	0.10	-
65	567172.92	3185899.38	Картометрический метод	0.10	-
66	567174.60	3185893.65	Картометрический метод	0.10	-
67	567175.56	3185893.93	Картометрический метод	0.10	-
64	567173.88	3185899.66	Картометрический метод	0.10	-
68	567195.09	3185930.44	Картометрический метод	0.10	-
69	567195.07	3185931.44	Картометрический метод	0.10	-
70	567194.07	3185931.42	Картометрический метод	0.10	-
71	567194.09	3185930.42	Картометрический метод	0.10	-
68	567195.09	3185930.44	Картометрический метод	0.10	-
72	567211.17	3185966.18	Картометрический метод	0.10	-
73	567211.15	3185967.18	Картометрический метод	0.10	-
74	567210.15	3185967.16	Картометрический метод	0.10	-
75	567210.17	3185966.16	Картометрический метод	0.10	-
72	567211.17	3185966.18	Картометрический метод	0.10	-
76	567232.96	3186003.70	Картометрический метод	0.10	-
77	567232.94	3186004.70	Картометрический метод	0.10	-
78	567231.94	3186004.68	Картометрический метод	0.10	-

2. Сведения о характерных точках границ объекта

Обозначение характерных точек границ	Координаты, м		Метод определения координат характерной точки	Средняя квадратическая погрешность положения характерной точки (Mt), м	Описание обозначения точки на местности (при наличии)
	X	Y			
1	2	3	4	5	6
79	567231.96	3186003.68	Картометрический метод	0.10	-
76	567232.96	3186003.70	Картометрический метод	0.10	-
80	567246.03	3186026.01	Картометрический метод	0.10	-
81	567246.01	3186027.01	Картометрический метод	0.10	-
82	567245.01	3186026.99	Картометрический метод	0.10	-
83	567245.03	3186025.99	Картометрический метод	0.10	-
80	567246.03	3186026.01	Картометрический метод	0.10	-
84	567261.36	3186053.97	Картометрический метод	0.10	-
85	567261.34	3186054.97	Картометрический метод	0.10	-
86	567260.34	3186054.95	Картометрический метод	0.10	-
87	567260.36	3186053.95	Картометрический метод	0.10	-
84	567261.36	3186053.97	Картометрический метод	0.10	-
88	567276.74	3186091.03	Картометрический метод	0.10	-
89	567273.81	3186086.88	Картометрический метод	0.10	-
90	567274.63	3186086.30	Картометрический метод	0.10	-
91	567277.56	3186090.45	Картометрический метод	0.10	-
88	567276.74	3186091.03	Картометрический метод	0.10	-
92	567229.42	3185730.40	Картометрический метод	0.10	-
93	567223.11	3185733.68	Картометрический метод	0.10	-
94	567217.93	3185723.37	Картометрический метод	0.10	-
95	567224.27	3185720.16	Картометрический метод	0.10	-
92	567229.42	3185730.40	Картометрический метод	0.10	-
96	567248.28	3185824.37	Картометрический метод	0.10	-
97	567237.78	3185829.26	Картометрический метод	0.10	-
98	567234.91	3185822.77	Картометрический метод	0.10	-

2. Сведения о характерных точках границ объекта

Обозначение характерных точек границ	Координаты, м		Метод определения координат характерной точки	Средняя квадратическая погрешность положения характерной точки (Mt), м	Описание обозначения точки на местности (при наличии)
	X	Y			
1	2	3	4	5	6
99	567245.29	3185817.88	Картометрический метод	0.10	-
96	567248.28	3185824.37	Картометрический метод	0.10	-
100	567251.51	3185825.18	Картометрический метод	0.10	-
101	567246.77	3185815.62	Картометрический метод	0.10	-
102	567252.99	3185812.45	Картометрический метод	0.10	-
103	567257.95	3185822.16	Картометрический метод	0.10	-
100	567251.51	3185825.18	Картометрический метод	0.10	-
104	567353.42	3185951.22	Картометрический метод	0.10	-
105	567349.72	3185945.50	Картометрический метод	0.10	-
106	567353.58	3185942.94	Картометрический метод	0.10	-
107	567357.39	3185948.69	Картометрический метод	0.10	-
104	567353.42	3185951.22	Картометрический метод	0.10	-
108	567448.64	3185996.47	Картометрический метод	0.10	-
109	567445.70	3185992.58	Картометрический метод	0.10	-
110	567448.40	3185990.42	Картометрический метод	0.10	-
111	567447.90	3185989.82	Картометрический метод	0.10	-
112	567449.53	3185988.45	Картометрический метод	0.10	-
113	567450.06	3185989.08	Картометрический метод	0.10	-
114	567450.32	3185988.87	Картометрический метод	0.10	-
115	567453.37	3185993.01	Картометрический метод	0.10	-
108	567448.64	3185996.47	Картометрический метод	0.10	-
116	567455.52	3185999.32	Картометрический метод	0.10	-
117	567454.70	3185999.90	Картометрический метод	0.10	-
118	567452.57	3185996.85	Картометрический метод	0.10	-
119	567453.39	3185996.27	Картометрический метод	0.10	-

2. Сведения о характерных точках границ объекта

Обозначение характерных точек границ	Координаты, м		Метод определения координат характерной точки	Средняя квадратическая погрешность положения характерной точки (Mt), м	Описание обозначения точки на местности (при наличии)
	X	Y			
1	2	3	4	5	6
116	567455.52	3185999.32	Картометрический метод	0.10	-
120	567444.97	3185672.17	Картометрический метод	0.10	-
121	567444.47	3185672.16	Картометрический метод	0.10	-
122	567438.09	3185672.00	Картометрический метод	0.10	-
123	567438.10	3185660.96	Картометрический метод	0.10	-
124	567445.11	3185661.03	Картометрический метод	0.10	-
120	567444.97	3185672.17	Картометрический метод	0.10	-
125	567426.51	3185643.34	Картометрический метод	0.10	-
126	567420.97	3185646.11	Картометрический метод	0.10	-
127	567418.53	3185641.13	Картометрический метод	0.10	-
128	567424.07	3185638.43	Картометрический метод	0.10	-
125	567426.51	3185643.34	Картометрический метод	0.10	-
129	567389.20	3185615.66	Картометрический метод	0.10	-
130	567389.18	3185616.66	Картометрический метод	0.10	-
131	567388.18	3185616.64	Картометрический метод	0.10	-
132	567388.20	3185615.64	Картометрический метод	0.10	-
129	567389.20	3185615.66	Картометрический метод	0.10	-
133	567402.12	3185627.28	Картометрический метод	0.10	-
134	567402.10	3185628.28	Картометрический метод	0.10	-
135	567401.10	3185628.26	Картометрический метод	0.10	-
136	567401.12	3185627.26	Картометрический метод	0.10	-
133	567402.12	3185627.28	Картометрический метод	0.10	-
137	567440.87	3185654.32	Картометрический метод	0.10	-
138	567440.85	3185655.32	Картометрический метод	0.10	-
139	567439.85	3185655.30	Картометрический метод	0.10	-

2. Сведения о характерных точках границ объекта

Обозначение характерных точек границ	Координаты, м		Метод определения координат характерной точки	Средняя квадратическая погрешность положения характерной точки (Mt), м	Описание обозначения точки на местности (при наличии)
	X	Y			
1	2	3	4	5	6
140	567439.87	3185654.30	Картометрический метод	0.10	-
137	567440.87	3185654.32	Картометрический метод	0.10	-
141	567295.72	3185649.66	Картометрический метод	0.10	-
142	567295.70	3185650.66	Картометрический метод	0.10	-
143	567294.70	3185650.64	Картометрический метод	0.10	-
144	567294.72	3185649.64	Картометрический метод	0.10	-
141	567295.72	3185649.66	Картометрический метод	0.10	-
145	567324.47	3185673.62	Картометрический метод	0.10	-
146	567324.45	3185674.62	Картометрический метод	0.10	-
147	567323.45	3185674.60	Картометрический метод	0.10	-
148	567323.47	3185673.60	Картометрический метод	0.10	-
145	567324.47	3185673.62	Картометрический метод	0.10	-
149	567352.07	3185709.21	Картометрический метод	0.10	-
150	567352.05	3185710.21	Картометрический метод	0.10	-
151	567351.05	3185710.19	Картометрический метод	0.10	-
152	567351.07	3185709.19	Картометрический метод	0.10	-
149	567352.07	3185709.21	Картометрический метод	0.10	-
153	567308.28	3185767.51	Картометрический метод	0.10	-
154	567308.26	3185768.51	Картометрический метод	0.10	-
155	567307.26	3185768.49	Картометрический метод	0.10	-
156	567307.28	3185767.49	Картометрический метод	0.10	-
153	567308.28	3185767.51	Картометрический метод	0.10	-
157	567387.32	3185729.26	Картометрический метод	0.10	-
158	567387.30	3185730.26	Картометрический метод	0.10	-
159	567386.30	3185730.24	Картометрический метод	0.10	-

2. Сведения о характерных точках границ объекта

Обозначение характерных точек границ	Координаты, м		Метод определения координат характерной точки	Средняя квадратическая погрешность положения характерной точки (Mt), м	Описание обозначения точки на местности (при наличии)
	X	Y			
1	2	3	4	5	6
160	567386.32	3185729.24	Картометрический метод	0.10	-
157	567387.32	3185729.26	Картометрический метод	0.10	-
161	567417.50	3185709.32	Картометрический метод	0.10	-
162	567417.48	3185710.32	Картометрический метод	0.10	-
163	567416.48	3185710.30	Картометрический метод	0.10	-
164	567416.50	3185709.30	Картометрический метод	0.10	-
161	567417.50	3185709.32	Картометрический метод	0.10	-
165	567459.84	3185718.15	Картометрический метод	0.10	-
166	567459.82	3185719.15	Картометрический метод	0.10	-
167	567458.82	3185719.13	Картометрический метод	0.10	-
168	567458.84	3185718.13	Картометрический метод	0.10	-
165	567459.84	3185718.15	Картометрический метод	0.10	-
169	567465.73	3185672.03	Картометрический метод	0.10	-
170	567465.71	3185673.03	Картометрический метод	0.10	-
171	567464.71	3185673.01	Картометрический метод	0.10	-
172	567464.73	3185672.01	Картометрический метод	0.10	-
169	567465.73	3185672.03	Картометрический метод	0.10	-
173	567350.76	3185755.63	Картометрический метод	0.10	-
174	567349.78	3185755.41	Картометрический метод	0.10	-
175	567350.51	3185752.26	Картометрический метод	0.10	-
176	567351.49	3185752.48	Картометрический метод	0.10	-
173	567350.76	3185755.63	Картометрический метод	0.10	-
177	567453.02	3185686.39	Картометрический метод	0.10	-
178	567449.79	3185684.44	Картометрический метод	0.10	-
179	567450.31	3185683.58	Картометрический метод	0.10	-

2. Сведения о характерных точках границ объекта

Обозначение характерных точек границ	Координаты, м		Метод определения координат характерной точки	Средняя квадратическая погрешность положения характерной точки (Mt), м	Описание обозначения точки на местности (при наличии)
	X	Y			
1	2	3	4	5	6
180	567453.54	3185685.53	Картометрический метод	0.10	-
177	567453.02	3185686.39	Картометрический метод	0.10	-
181	567451.98	3185613.53	Картометрический метод	0.10	-
182	567451.14	3185614.07	Картометрический метод	0.10	-
183	567448.97	3185610.68	Картометрический метод	0.10	-
184	567449.81	3185610.14	Картометрический метод	0.10	-
181	567451.98	3185613.53	Картометрический метод	0.10	-
185	567478.13	3185629.43	Картометрический метод	0.10	-
186	567475.15	3185626.92	Картометрический метод	0.10	-
187	567475.79	3185626.16	Картометрический метод	0.10	-
188	567478.77	3185628.67	Картометрический метод	0.10	-
185	567478.13	3185629.43	Картометрический метод	0.10	-
189	567453.45	3185465.27	Картометрический метод	0.10	-
190	567447.16	3185468.08	Картометрический метод	0.10	-
191	567445.15	3185463.53	Картометрический метод	0.10	-
192	567451.39	3185460.71	Картометрический метод	0.10	-
189	567453.45	3185465.27	Картометрический метод	0.10	-
193	567452.63	3185462.05	Картометрический метод	0.10	-
194	567452.12	3185461.19	Картометрический метод	0.10	-
195	567454.68	3185459.66	Картометрический метод	0.10	-
196	567455.19	3185460.52	Картометрический метод	0.10	-
193	567452.63	3185462.05	Картометрический метод	0.10	-
197	567576.40	3185403.46	Картометрический метод	0.10	-
198	567575.96	3185402.56	Картометрический метод	0.10	-
199	567578.89	3185401.12	Картометрический метод	0.10	-

2. Сведения о характерных точках границ объекта

Обозначение характерных точек границ	Координаты, м		Метод определения координат характерной точки	Средняя квадратическая погрешность положения характерной точки (Mt), м	Описание обозначения точки на местности (при наличии)
	X	Y			
1	2	3	4	5	6
200	567579.33	3185402.02	Картометрический метод	0.10	-
197	567576.40	3185403.46	Картометрический метод	0.10	-
201	567527.32	3185376.66	Картометрический метод	0.10	-
202	567526.40	3185377.04	Картометрический метод	0.10	-
203	567524.96	3185373.56	Картометрический метод	0.10	-
204	567525.88	3185373.18	Картометрический метод	0.10	-
201	567527.32	3185376.66	Картометрический метод	0.10	-
205	567507.32	3185330.89	Картометрический метод	0.10	-
206	567507.02	3185331.85	Картометрический метод	0.10	-
207	567504.85	3185331.18	Картометрический метод	0.10	-
208	567505.15	3185330.22	Картометрический метод	0.10	-
205	567507.32	3185330.89	Картометрический метод	0.10	-
209	567481.73	3185447.56	Картометрический метод	0.10	-
210	567481.71	3185448.56	Картометрический метод	0.10	-
211	567480.71	3185448.54	Картометрический метод	0.10	-
212	567480.73	3185447.54	Картометрический метод	0.10	-
209	567481.73	3185447.56	Картометрический метод	0.10	-
213	567515.95	3185431.18	Картометрический метод	0.10	-
214	567515.93	3185432.18	Картометрический метод	0.10	-
215	567514.93	3185432.16	Картометрический метод	0.10	-
216	567514.95	3185431.16	Картометрический метод	0.10	-
213	567515.95	3185431.18	Картометрический метод	0.10	-
217	567545.77	3185416.82	Картометрический метод	0.10	-
218	567545.75	3185417.82	Картометрический метод	0.10	-
219	567544.75	3185417.80	Картометрический метод	0.10	-

2. Сведения о характерных точках границ объекта

Обозначение характерных точек границ	Координаты, м		Метод определения координат характерной точки	Средняя квадратическая погрешность положения характерной точки (Mt), м	Описание обозначения точки на местности (при наличии)
	X	Y			
1	2	3	4	5	6
220	567544.77	3185416.80	Картометрический метод	0.10	-
217	567545.77	3185416.82	Картометрический метод	0.10	-
221	567535.37	3185393.72	Картометрический метод	0.10	-
222	567535.35	3185394.72	Картометрический метод	0.10	-
223	567534.35	3185394.70	Картометрический метод	0.10	-
224	567534.37	3185393.70	Картометрический метод	0.10	-
221	567535.37	3185393.72	Картометрический метод	0.10	-
225	567517.07	3185354.01	Картометрический метод	0.10	-
226	567517.05	3185355.01	Картометрический метод	0.10	-
227	567516.05	3185354.99	Картометрический метод	0.10	-
228	567516.07	3185353.99	Картометрический метод	0.10	-
225	567517.07	3185354.01	Картометрический метод	0.10	-
229	567519.55	3185324.38	Картометрический метод	0.10	-
230	567519.53	3185325.38	Картометрический метод	0.10	-
231	567518.53	3185325.36	Картометрический метод	0.10	-
232	567518.55	3185324.36	Картометрический метод	0.10	-
229	567519.55	3185324.38	Картометрический метод	0.10	-
233	567552.46	3185310.17	Картометрический метод	0.10	-
234	567552.44	3185311.17	Картометрический метод	0.10	-
235	567551.44	3185311.15	Картометрический метод	0.10	-
236	567551.46	3185310.15	Картометрический метод	0.10	-
233	567552.46	3185310.17	Картометрический метод	0.10	-
237	567560.50	3185673.32	Картометрический метод	0.10	-
238	567557.77	3185671.26	Картометрический метод	0.10	-
239	567558.37	3185670.46	Картометрический метод	0.10	-

2. Сведения о характерных точках границ объекта

Обозначение характерных точек границ	Координаты, м		Метод определения координат характерной точки	Средняя квадратическая погрешность положения характерной точки (Mt), м	Описание обозначения точки на местности (при наличии)
	X	Y			
1	2	3	4	5	6
240	567561.10	3185672.52	Картометрический метод	0.10	-
237	567560.50	3185673.32	Картометрический метод	0.10	-
241	567608.17	3185644.25	Картометрический метод	0.10	-
242	567607.65	3185643.39	Картометрический метод	0.10	-
243	567611.50	3185641.04	Картометрический метод	0.10	-
244	567612.02	3185641.90	Картометрический метод	0.10	-
241	567608.17	3185644.25	Картометрический метод	0.10	-
245	567571.38	3185622.07	Картометрический метод	0.10	-
246	567567.24	3185617.98	Картометрический метод	0.10	-
247	567567.94	3185617.26	Картометрический метод	0.10	-
248	567572.08	3185621.35	Картометрический метод	0.10	-
245	567571.38	3185622.07	Картометрический метод	0.10	-
249	567584.16	3185657.53	Картометрический метод	0.10	-
250	567584.68	3185658.38	Картометрический метод	0.10	-
251	567583.83	3185658.90	Картометрический метод	0.10	-
252	567583.31	3185658.05	Картометрический метод	0.10	-
249	567584.16	3185657.53	Картометрический метод	0.10	-
253	567496.88	3185656.94	Картометрический метод	0.10	-
254	567496.86	3185657.94	Картометрический метод	0.10	-
255	567495.86	3185657.92	Картометрический метод	0.10	-
256	567495.88	3185656.92	Картометрический метод	0.10	-
253	567496.88	3185656.94	Картометрический метод	0.10	-
257	567534.48	3185638.51	Картометрический метод	0.10	-
258	567534.46	3185639.51	Картометрический метод	0.10	-
259	567533.46	3185639.49	Картометрический метод	0.10	-

2. Сведения о характерных точках границ объекта

Обозначение характерных точек границ	Координаты, м		Метод определения координат характерной точки	Средняя квадратическая погрешность положения характерной точки (Mt), м	Описание обозначения точки на местности (при наличии)
	X	Y			
1	2	3	4	5	6
260	567533.48	3185638.49	Картометрический метод	0.10	-
257	567534.48	3185638.51	Картометрический метод	0.10	-
261	567535.73	3185687.71	Картометрический метод	0.10	-
262	567535.71	3185688.71	Картометрический метод	0.10	-
263	567534.71	3185688.69	Картометрический метод	0.10	-
264	567534.73	3185687.69	Картометрический метод	0.10	-
261	567535.73	3185687.71	Картометрический метод	0.10	-
265	567513.39	3185701.04	Картометрический метод	0.10	-
266	567513.37	3185702.04	Картометрический метод	0.10	-
267	567512.37	3185702.02	Картометрический метод	0.10	-
268	567512.39	3185701.02	Картометрический метод	0.10	-
265	567513.39	3185701.04	Картометрический метод	0.10	-
269	567588.16	3185577.13	Картометрический метод	0.10	-
270	567587.73	3185578.03	Картометрический метод	0.10	-
271	567584.06	3185576.27	Картометрический метод	0.10	-
272	567584.49	3185575.37	Картометрический метод	0.10	-
269	567588.16	3185577.13	Картометрический метод	0.10	-
273	567587.55	3185574.25	Картометрический метод	0.10	-
274	567587.16	3185573.33	Картометрический метод	0.10	-
275	567590.50	3185571.90	Картометрический метод	0.10	-
276	567590.89	3185572.82	Картометрический метод	0.10	-
273	567587.55	3185574.25	Картометрический метод	0.10	-
277	567580.37	3185577.70	Картометрический метод	0.10	-
278	567580.35	3185578.70	Картометрический метод	0.10	-
279	567579.35	3185578.68	Картометрический метод	0.10	-

2. Сведения о характерных точках границ объекта

Обозначение характерных точек границ	Координаты, м		Метод определения координат характерной точки	Средняя квадратическая погрешность положения характерной точки (Mt), м	Описание обозначения точки на местности (при наличии)
	X	Y			
1	2	3	4	5	6
280	567579.37	3185577.68	Картометрический метод	0.10	-
277	567580.37	3185577.70	Картометрический метод	0.10	-
281	567612.14	3185593.76	Картометрический метод	0.10	-
282	567612.12	3185594.76	Картометрический метод	0.10	-
283	567611.12	3185594.74	Картометрический метод	0.10	-
284	567611.14	3185593.74	Картометрический метод	0.10	-
281	567612.14	3185593.76	Картометрический метод	0.10	-
285	567638.54	3185612.67	Картометрический метод	0.10	-
286	567638.52	3185613.67	Картометрический метод	0.10	-
287	567637.52	3185613.65	Картометрический метод	0.10	-
288	567637.54	3185612.65	Картометрический метод	0.10	-
285	567638.54	3185612.67	Картометрический метод	0.10	-
289	567674.59	3185591.73	Картометрический метод	0.10	-
290	567674.57	3185592.73	Картометрический метод	0.10	-
291	567673.57	3185592.71	Картометрический метод	0.10	-
292	567673.59	3185591.71	Картометрический метод	0.10	-
289	567674.59	3185591.73	Картометрический метод	0.10	-
293	567679.06	3185571.10	Картометрический метод	0.10	-
294	567679.04	3185572.10	Картометрический метод	0.10	-
295	567678.04	3185572.08	Картометрический метод	0.10	-
296	567678.06	3185571.08	Картометрический метод	0.10	-
293	567679.06	3185571.10	Картометрический метод	0.10	-
297	567595.67	3185553.95	Картометрический метод	0.10	-
298	567595.65	3185554.95	Картометрический метод	0.10	-
299	567594.65	3185554.93	Картометрический метод	0.10	-

2. Сведения о характерных точках границ объекта

Обозначение характерных точек границ	Координаты, м		Метод определения координат характерной точки	Средняя квадратическая погрешность положения характерной точки (Mt), м	Описание обозначения точки на местности (при наличии)
	X	Y			
1	2	3	4	5	6
300	567594.67	3185553.93	Картометрический метод	0.10	-
297	567595.67	3185553.95	Картометрический метод	0.10	-
301	567599.84	3185553.87	Картометрический метод	0.10	-
302	567599.82	3185554.87	Картометрический метод	0.10	-
303	567598.82	3185554.85	Картометрический метод	0.10	-
304	567598.84	3185553.85	Картометрический метод	0.10	-
301	567599.84	3185553.87	Картометрический метод	0.10	-
305	567599.06	3185556.41	Картометрический метод	0.10	-
306	567599.04	3185557.41	Картометрический метод	0.10	-
307	567598.04	3185557.39	Картометрический метод	0.10	-
308	567598.06	3185556.39	Картометрический метод	0.10	-
305	567599.06	3185556.41	Картометрический метод	0.10	-
309	567597.63	3185549.82	Картометрический метод	0.10	-
310	567593.42	3185551.73	Картометрический метод	0.10	-
311	567590.61	3185545.51	Картометрический метод	0.10	-
312	567594.79	3185543.55	Картометрический метод	0.10	-
309	567597.63	3185549.82	Картометрический метод	0.10	-
313	567578.44	3185522.58	Картометрический метод	0.10	-
314	567577.52	3185522.18	Картометрический метод	0.10	-
315	567579.06	3185518.67	Картометрический метод	0.10	-
316	567579.98	3185519.07	Картометрический метод	0.10	-
313	567578.44	3185522.58	Картометрический метод	0.10	-
317	567552.56	3185521.82	Картометрический метод	0.10	-
318	567552.56	3185520.82	Картометрический метод	0.10	-
319	567556.55	3185520.81	Картометрический метод	0.10	-

2. Сведения о характерных точках границ объекта

Обозначение характерных точек границ	Координаты, м		Метод определения координат характерной точки	Средняя квадратическая погрешность положения характерной точки (Mt), м	Описание обозначения точки на местности (при наличии)
	X	Y			
1	2	3	4	5	6
320	567556.55	3185521.81	Картометрический метод	0.10	-
317	567552.56	3185521.82	Картометрический метод	0.10	-
321	567521.62	3185536.18	Картометрический метод	0.10	-
322	567521.60	3185537.18	Картометрический метод	0.10	-
323	567520.60	3185537.16	Картометрический метод	0.10	-
324	567520.62	3185536.16	Картометрический метод	0.10	-
321	567521.62	3185536.18	Картометрический метод	0.10	-
325	567488.86	3185551.91	Картометрический метод	0.10	-
326	567488.84	3185552.91	Картометрический метод	0.10	-
327	567487.84	3185552.89	Картометрический метод	0.10	-
328	567487.86	3185551.89	Картометрический метод	0.10	-
325	567488.86	3185551.91	Картометрический метод	0.10	-
329	567460.58	3185566.18	Картометрический метод	0.10	-
330	567460.12	3185565.28	Картометрический метод	0.10	-
331	567463.43	3185563.59	Картометрический метод	0.10	-
332	567463.89	3185564.49	Картометрический метод	0.10	-
329	567460.58	3185566.18	Картометрический метод	0.10	-
333	567736.24	3185542.62	Картометрический метод	0.10	-
334	567735.50	3185543.30	Картометрический метод	0.10	-
335	567732.20	3185539.72	Картометрический метод	0.10	-
336	567732.94	3185539.04	Картометрический метод	0.10	-
333	567736.24	3185542.62	Картометрический метод	0.10	-
337	567673.24	3185521.94	Картометрический метод	0.10	-
338	567672.70	3185521.10	Картометрический метод	0.10	-
339	567676.00	3185518.97	Картометрический метод	0.10	-

2. Сведения о характерных точках границ объекта

Обозначение характерных точек границ	Координаты, м		Метод определения координат характерной точки	Средняя квадратическая погрешность положения характерной точки (Mt), м	Описание обозначения точки на местности (при наличии)
	X	Y			
1	2	3	4	5	6
340	567676.54	3185519.81	Картометрический метод	0.10	-
337	567673.24	3185521.94	Картометрический метод	0.10	-
341	567635.68	3185516.75	Картометрический метод	0.10	-
342	567631.36	3185514.49	Картометрический метод	0.10	-
343	567631.82	3185513.61	Картометрический метод	0.10	-
344	567636.14	3185515.87	Картометрический метод	0.10	-
341	567635.68	3185516.75	Картометрический метод	0.10	-
345	567686.03	3185429.67	Картометрический метод	0.10	-
346	567685.17	3185430.17	Картометрический метод	0.10	-
347	567683.55	3185427.39	Картометрический метод	0.10	-
348	567684.41	3185426.89	Картометрический метод	0.10	-
345	567686.03	3185429.67	Картометрический метод	0.10	-
349	567855.61	3185294.71	Картометрический метод	0.10	-
350	567854.93	3185293.97	Картометрический метод	0.10	-
351	567857.30	3185291.81	Картометрический метод	0.10	-
352	567857.98	3185292.55	Картометрический метод	0.10	-
349	567855.61	3185294.71	Картометрический метод	0.10	-
353	567735.46	3185491.12	Картометрический метод	0.10	-
354	567734.46	3185491.06	Картометрический метод	0.10	-
355	567734.71	3185486.61	Картометрический метод	0.10	-
356	567735.71	3185486.67	Картометрический метод	0.10	-
353	567735.46	3185491.12	Картометрический метод	0.10	-
357	567752.33	3185478.70	Картометрический метод	0.10	-
358	567752.03	3185477.74	Картометрический метод	0.10	-
359	567755.99	3185476.47	Картометрический метод	0.10	-

2. Сведения о характерных точках границ объекта

Обозначение характерных точек границ	Координаты, м		Метод определения координат характерной точки	Средняя квадратическая погрешность положения характерной точки (Mt), м	Описание обозначения точки на местности (при наличии)
	X	Y			
1	2	3	4	5	6
360	567756.29	3185477.43	Картометрический метод	0.10	-
357	567752.33	3185478.70	Картометрический метод	0.10	-
361	567894.53	3185369.57	Картометрический метод	0.10	-
362	567893.99	3185368.73	Картометрический метод	0.10	-
363	567897.08	3185366.76	Картометрический метод	0.10	-
364	567897.62	3185367.60	Картометрический метод	0.10	-
361	567894.53	3185369.57	Картометрический метод	0.10	-
365	567905.09	3185386.65	Картометрический метод	0.10	-
366	567904.53	3185385.83	Картометрический метод	0.10	-
367	567907.19	3185384.02	Картометрический метод	0.10	-
368	567907.75	3185384.84	Картометрический метод	0.10	-
365	567905.09	3185386.65	Картометрический метод	0.10	-
369	567646.76	3185450.41	Картометрический метод	0.10	-
370	567641.45	3185451.23	Картометрический метод	0.10	-
371	567641.58	3185446.92	Картометрический метод	0.10	-
369	567646.76	3185450.41	Картометрический метод	0.10	-
372	567637.24	3185538.19	Картометрический метод	0.10	-
373	567637.22	3185539.19	Картометрический метод	0.10	-
374	567636.22	3185539.17	Картометрический метод	0.10	-
375	567636.24	3185538.17	Картометрический метод	0.10	-
372	567637.24	3185538.19	Картометрический метод	0.10	-
376	567637.88	3185553.92	Картометрический метод	0.10	-
377	567637.86	3185554.92	Картометрический метод	0.10	-
378	567636.86	3185554.90	Картометрический метод	0.10	-
379	567636.88	3185553.90	Картометрический метод	0.10	-

2. Сведения о характерных точках границ объекта

Обозначение характерных точек границ	Координаты, м		Метод определения координат характерной точки	Средняя квадратическая погрешность положения характерной точки (Mt), м	Описание обозначения точки на местности (при наличии)
	X	Y			
1	2	3	4	5	6
376	567637.88	3185553.92	Картометрический метод	0.10	-
380	567693.28	3185532.92	Картометрический метод	0.10	-
381	567693.26	3185533.92	Картометрический метод	0.10	-
382	567692.26	3185533.90	Картометрический метод	0.10	-
383	567692.28	3185532.90	Картометрический метод	0.10	-
380	567693.28	3185532.92	Картометрический метод	0.10	-
384	567727.85	3185559.87	Картометрический метод	0.10	-
385	567727.83	3185560.87	Картометрический метод	0.10	-
386	567726.83	3185560.85	Картометрический метод	0.10	-
387	567726.85	3185559.85	Картометрический метод	0.10	-
384	567727.85	3185559.87	Картометрический метод	0.10	-
388	567639.10	3185484.16	Картометрический метод	0.10	-
389	567639.08	3185485.16	Картометрический метод	0.10	-
390	567638.08	3185485.14	Картометрический метод	0.10	-
391	567638.10	3185484.14	Картометрический метод	0.10	-
388	567639.10	3185484.16	Картометрический метод	0.10	-
392	567667.99	3185434.09	Картометрический метод	0.10	-
393	567667.97	3185435.09	Картометрический метод	0.10	-
394	567666.97	3185435.07	Картометрический метод	0.10	-
395	567666.99	3185434.07	Картометрический метод	0.10	-
392	567667.99	3185434.09	Картометрический метод	0.10	-
396	567702.79	3185449.25	Картометрический метод	0.10	-
397	567702.77	3185450.25	Картометрический метод	0.10	-
398	567701.77	3185450.23	Картометрический метод	0.10	-
399	567701.79	3185449.23	Картометрический метод	0.10	-

2. Сведения о характерных точках границ объекта

Обозначение характерных точек границ	Координаты, м		Метод определения координат характерной точки	Средняя квадратическая погрешность положения характерной точки (Mt), м	Описание обозначения точки на местности (при наличии)
	X	Y			
1	2	3	4	5	6
396	567702.79	3185449.25	Картометрический метод	0.10	-
400	567717.10	3185467.21	Картометрический метод	0.10	-
401	567717.08	3185468.21	Картометрический метод	0.10	-
402	567716.08	3185468.19	Картометрический метод	0.10	-
403	567716.10	3185467.19	Картометрический метод	0.10	-
400	567717.10	3185467.21	Картометрический метод	0.10	-
404	567708.98	3185412.74	Картометрический метод	0.10	-
405	567708.96	3185413.74	Картометрический метод	0.10	-
406	567707.96	3185413.72	Картометрический метод	0.10	-
407	567707.98	3185412.72	Картометрический метод	0.10	-
404	567708.98	3185412.74	Картометрический метод	0.10	-
408	567744.61	3185388.15	Картометрический метод	0.10	-
409	567744.59	3185389.15	Картометрический метод	0.10	-
410	567743.59	3185389.13	Картометрический метод	0.10	-
411	567743.61	3185388.13	Картометрический метод	0.10	-
408	567744.61	3185388.15	Картометрический метод	0.10	-
412	567773.70	3185362.41	Картометрический метод	0.10	-
413	567773.68	3185363.41	Картометрический метод	0.10	-
414	567772.68	3185363.39	Картометрический метод	0.10	-
415	567772.70	3185362.39	Картометрический метод	0.10	-
412	567773.70	3185362.41	Картометрический метод	0.10	-
416	567801.17	3185338.14	Картометрический метод	0.10	-
417	567801.15	3185339.14	Картометрический метод	0.10	-
418	567800.15	3185339.12	Картометрический метод	0.10	-
419	567800.17	3185338.12	Картометрический метод	0.10	-

2. Сведения о характерных точках границ объекта

Обозначение характерных точек границ	Координаты, м		Метод определения координат характерной точки	Средняя квадратическая погрешность положения характерной точки (Mt), м	Описание обозначения точки на местности (при наличии)
	X	Y			
1	2	3	4	5	6
416	567801.17	3185338.14	Картометрический метод	0.10	-
420	567828.21	3185315.46	Картометрический метод	0.10	-
421	567828.19	3185316.46	Картометрический метод	0.10	-
422	567827.19	3185316.44	Картометрический метод	0.10	-
423	567827.21	3185315.44	Картометрический метод	0.10	-
420	567828.21	3185315.46	Картометрический метод	0.10	-
424	567780.18	3185457.03	Картометрический метод	0.10	-
425	567780.16	3185458.03	Картометрический метод	0.10	-
426	567779.16	3185458.01	Картометрический метод	0.10	-
427	567779.18	3185457.01	Картометрический метод	0.10	-
424	567780.18	3185457.03	Картометрический метод	0.10	-
428	567787.37	3185470.04	Картометрический метод	0.10	-
429	567787.35	3185471.04	Картометрический метод	0.10	-
430	567786.35	3185471.02	Картометрический метод	0.10	-
431	567786.37	3185470.02	Картометрический метод	0.10	-
428	567787.37	3185470.04	Картометрический метод	0.10	-
432	567808.82	3185435.67	Картометрический метод	0.10	-
433	567808.80	3185436.67	Картометрический метод	0.10	-
434	567807.80	3185436.65	Картометрический метод	0.10	-
435	567807.82	3185435.65	Картометрический метод	0.10	-
432	567808.82	3185435.67	Картометрический метод	0.10	-
436	567821.01	3185446.11	Картометрический метод	0.10	-
437	567820.99	3185447.11	Картометрический метод	0.10	-
438	567819.99	3185447.09	Картометрический метод	0.10	-
439	567820.01	3185446.09	Картометрический метод	0.10	-

2. Сведения о характерных точках границ объекта

Обозначение характерных точек границ	Координаты, м		Метод определения координат характерной точки	Средняя квадратическая погрешность положения характерной точки (Mt), м	Описание обозначения точки на местности (при наличии)
	X	Y			
1	2	3	4	5	6
436	567821.01	3185446.11	Картометрический метод	0.10	-
440	567840.82	3185411.32	Картометрический метод	0.10	-
441	567840.80	3185412.32	Картометрический метод	0.10	-
442	567839.80	3185412.30	Картометрический метод	0.10	-
443	567839.82	3185411.30	Картометрический метод	0.10	-
440	567840.82	3185411.32	Картометрический метод	0.10	-
444	567849.74	3185425.19	Картометрический метод	0.10	-
445	567849.72	3185426.19	Картометрический метод	0.10	-
446	567848.72	3185426.17	Картометрический метод	0.10	-
447	567848.74	3185425.17	Картометрический метод	0.10	-
444	567849.74	3185425.19	Картометрический метод	0.10	-
448	567871.81	3185387.49	Картометрический метод	0.10	-
449	567871.79	3185388.49	Картометрический метод	0.10	-
450	567870.79	3185388.47	Картометрический метод	0.10	-
451	567870.81	3185387.47	Картометрический метод	0.10	-
448	567871.81	3185387.49	Картометрический метод	0.10	-
452	567879.63	3185404.21	Картометрический метод	0.10	-
453	567879.61	3185405.21	Картометрический метод	0.10	-
454	567878.61	3185405.19	Картометрический метод	0.10	-
455	567878.63	3185404.19	Картометрический метод	0.10	-
452	567879.63	3185404.21	Картометрический метод	0.10	-
456	567472.10	3185900.83	Картометрический метод	0.10	-
457	567472.08	3185901.83	Картометрический метод	0.10	-
458	567471.08	3185901.81	Картометрический метод	0.10	-
459	567471.10	3185900.81	Картометрический метод	0.10	-

2. Сведения о характерных точках границ объекта

Обозначение характерных точек границ	Координаты, м		Метод определения координат характерной точки	Средняя квадратическая погрешность положения характерной точки (Mt), м	Описание обозначения точки на местности (при наличии)
	X	Y			
1	2	3	4	5	6
456	567472.10	3185900.83	Картометрический метод	0.10	-
460	567532.95	3185857.11	Картометрический метод	0.10	-
461	567532.93	3185858.11	Картометрический метод	0.10	-
462	567531.93	3185858.09	Картометрический метод	0.10	-
463	567531.95	3185857.09	Картометрический метод	0.10	-
460	567532.95	3185857.11	Картометрический метод	0.10	-
464	567555.31	3185841.59	Картометрический метод	0.10	-
465	567555.29	3185842.59	Картометрический метод	0.10	-
466	567554.29	3185842.57	Картометрический метод	0.10	-
467	567554.31	3185841.57	Картометрический метод	0.10	-
464	567555.31	3185841.59	Картометрический метод	0.10	-
468	567584.41	3185822.57	Картометрический метод	0.10	-
469	567584.39	3185823.57	Картометрический метод	0.10	-
470	567583.39	3185823.55	Картометрический метод	0.10	-
471	567583.41	3185822.55	Картометрический метод	0.10	-
468	567584.41	3185822.57	Картометрический метод	0.10	-
472	567613.58	3185803.29	Картометрический метод	0.10	-
473	567613.56	3185804.29	Картометрический метод	0.10	-
474	567612.56	3185804.27	Картометрический метод	0.10	-
475	567612.58	3185803.27	Картометрический метод	0.10	-
472	567613.58	3185803.29	Картометрический метод	0.10	-
476	567647.77	3185780.36	Картометрический метод	0.10	-
477	567647.75	3185781.36	Картометрический метод	0.10	-
478	567646.75	3185781.34	Картометрический метод	0.10	-
479	567646.77	3185780.34	Картометрический метод	0.10	-

2. Сведения о характерных точках границ объекта

Обозначение характерных точек границ	Координаты, м		Метод определения координат характерной точки	Средняя квадратическая погрешность положения характерной точки (Mt), м	Описание обозначения точки на местности (при наличии)
	X	Y			
1	2	3	4	5	6
476	567647.77	3185780.36	Картометрический метод	0.10	-
480	567674.06	3185762.62	Картометрический метод	0.10	-
481	567674.04	3185763.62	Картометрический метод	0.10	-
482	567673.04	3185763.60	Картометрический метод	0.10	-
483	567673.06	3185762.60	Картометрический метод	0.10	-
480	567674.06	3185762.62	Картометрический метод	0.10	-
484	567733.82	3185697.58	Картометрический метод	0.10	-
485	567733.80	3185698.58	Картометрический метод	0.10	-
486	567732.80	3185698.56	Картометрический метод	0.10	-
487	567732.82	3185697.56	Картометрический метод	0.10	-
484	567733.82	3185697.58	Картометрический метод	0.10	-
488	567662.70	3185740.31	Картометрический метод	0.10	-
489	567662.68	3185741.31	Картометрический метод	0.10	-
490	567661.68	3185741.29	Картометрический метод	0.10	-
491	567661.70	3185740.29	Картометрический метод	0.10	-
488	567662.70	3185740.31	Картометрический метод	0.10	-
492	567640.26	3185754.56	Картометрический метод	0.10	-
493	567640.24	3185755.56	Картометрический метод	0.10	-
494	567639.24	3185755.54	Картометрический метод	0.10	-
495	567639.26	3185754.54	Картометрический метод	0.10	-
492	567640.26	3185754.56	Картометрический метод	0.10	-
496	567615.13	3185770.38	Картометрический метод	0.10	-
497	567615.11	3185771.38	Картометрический метод	0.10	-
498	567614.11	3185771.36	Картометрический метод	0.10	-
499	567614.13	3185770.36	Картометрический метод	0.10	-

2. Сведения о характерных точках границ объекта

Обозначение характерных точек границ	Координаты, м		Метод определения координат характерной точки	Средняя квадратическая погрешность положения характерной точки (Mt), м	Описание обозначения точки на местности (при наличии)
	X	Y			
1	2	3	4	5	6
496	567615.13	3185770.38	Картометрический метод	0.10	-
500	567590.31	3185786.29	Картометрический метод	0.10	-
501	567590.29	3185787.29	Картометрический метод	0.10	-
502	567589.29	3185787.27	Картометрический метод	0.10	-
503	567589.31	3185786.27	Картометрический метод	0.10	-
500	567590.31	3185786.29	Картометрический метод	0.10	-
504	567569.67	3185799.55	Картометрический метод	0.10	-
505	567569.65	3185800.55	Картометрический метод	0.10	-
506	567568.65	3185800.53	Картометрический метод	0.10	-
507	567568.67	3185799.53	Картометрический метод	0.10	-
504	567569.67	3185799.55	Картометрический метод	0.10	-
508	567545.02	3185815.25	Картометрический метод	0.10	-
509	567545.00	3185816.25	Картометрический метод	0.10	-
510	567544.00	3185816.23	Картометрический метод	0.10	-
511	567544.02	3185815.23	Картометрический метод	0.10	-
508	567545.02	3185815.25	Картометрический метод	0.10	-
512	567524.52	3185828.37	Картометрический метод	0.10	-
513	567524.50	3185829.37	Картометрический метод	0.10	-
514	567523.50	3185829.35	Картометрический метод	0.10	-
515	567523.52	3185828.35	Картометрический метод	0.10	-
512	567524.52	3185828.37	Картометрический метод	0.10	-
516	567503.51	3185841.44	Картометрический метод	0.10	-
517	567503.49	3185842.44	Картометрический метод	0.10	-
518	567502.49	3185842.42	Картометрический метод	0.10	-
519	567502.51	3185841.42	Картометрический метод	0.10	-

2. Сведения о характерных точках границ объекта

Обозначение характерных точек границ	Координаты, м		Метод определения координат характерной точки	Средняя квадратическая погрешность положения характерной точки (Mt), м	Описание обозначения точки на местности (при наличии)
	X	Y			
1	2	3	4	5	6
516	567503.51	3185841.44	Картометрический метод	0.10	-
520	567481.56	3185855.35	Картометрический метод	0.10	-
521	567481.54	3185856.35	Картометрический метод	0.10	-
522	567480.54	3185856.33	Картометрический метод	0.10	-
523	567480.56	3185855.33	Картометрический метод	0.10	-
520	567481.56	3185855.35	Картометрический метод	0.10	-
524	567405.29	3185838.49	Картометрический метод	0.10	-
525	567405.27	3185839.49	Картометрический метод	0.10	-
526	567404.27	3185839.47	Картометрический метод	0.10	-
527	567404.29	3185838.47	Картометрический метод	0.10	-
524	567405.29	3185838.49	Картометрический метод	0.10	-
528	567417.81	3185811.43	Картометрический метод	0.10	-
529	567417.79	3185812.43	Картометрический метод	0.10	-
530	567416.79	3185812.41	Картометрический метод	0.10	-
531	567416.81	3185811.41	Картометрический метод	0.10	-
528	567417.81	3185811.43	Картометрический метод	0.10	-
532	567430.93	3185820.72	Картометрический метод	0.10	-
533	567430.91	3185821.72	Картометрический метод	0.10	-
534	567429.91	3185821.70	Картометрический метод	0.10	-
535	567429.93	3185820.70	Картометрический метод	0.10	-
532	567430.93	3185820.72	Картометрический метод	0.10	-
536	567385.63	3185851.85	Картометрический метод	0.10	-
537	567385.61	3185852.85	Картометрический метод	0.10	-
538	567384.61	3185852.83	Картометрический метод	0.10	-
539	567384.63	3185851.83	Картометрический метод	0.10	-

2. Сведения о характерных точках границ объекта

Обозначение характерных точек границ	Координаты, м		Метод определения координат характерной точки	Средняя квадратическая погрешность положения характерной точки (Mt), м	Описание обозначения точки на местности (при наличии)
	X	Y			
1	2	3	4	5	6
536	567385.63	3185851.85	Картометрический метод	0.10	-
540	567504.63	3185771.53	Картометрический метод	0.10	-
541	567504.61	3185772.53	Картометрический метод	0.10	-
542	567503.61	3185772.51	Картометрический метод	0.10	-
543	567503.63	3185771.51	Картометрический метод	0.10	-
540	567504.63	3185771.53	Картометрический метод	0.10	-
544	567467.32	3185796.66	Картометрический метод	0.10	-
545	567467.30	3185797.66	Картометрический метод	0.10	-
546	567466.30	3185797.64	Картометрический метод	0.10	-
547	567466.32	3185796.64	Картометрический метод	0.10	-
544	567467.32	3185796.66	Картометрический метод	0.10	-
548	567582.99	3185703.01	Картометрический метод	0.10	-
549	567582.97	3185704.01	Картометрический метод	0.10	-
550	567581.97	3185703.99	Картометрический метод	0.10	-
551	567581.99	3185702.99	Картометрический метод	0.10	-
548	567582.99	3185703.01	Картометрический метод	0.10	-
552	567556.93	3185721.46	Картометрический метод	0.10	-
553	567556.91	3185722.46	Картометрический метод	0.10	-
554	567555.91	3185722.44	Картометрический метод	0.10	-
555	567555.93	3185721.44	Картометрический метод	0.10	-
552	567556.93	3185721.46	Картометрический метод	0.10	-
556	567528.39	3185740.23	Картометрический метод	0.10	-
557	567528.37	3185741.23	Картометрический метод	0.10	-
558	567527.37	3185741.21	Картометрический метод	0.10	-
559	567527.39	3185740.21	Картометрический метод	0.10	-

2. Сведения о характерных точках границ объекта

Обозначение характерных точек границ	Координаты, м		Метод определения координат характерной точки	Средняя квадратическая погрешность положения характерной точки (Mt), м	Описание обозначения точки на местности (при наличии)
	X	Y			
1	2	3	4	5	6
556	567528.39	3185740.23	Картометрический метод	0.10	-
560	567507.51	3185754.36	Картометрический метод	0.10	-
561	567507.49	3185755.36	Картометрический метод	0.10	-
562	567506.49	3185755.34	Картометрический метод	0.10	-
563	567506.51	3185754.34	Картометрический метод	0.10	-
560	567507.51	3185754.36	Картометрический метод	0.10	-
564	567479.45	3185771.90	Картометрический метод	0.10	-
565	567479.43	3185772.90	Картометрический метод	0.10	-
566	567478.43	3185772.88	Картометрический метод	0.10	-
567	567478.45	3185771.88	Картометрический метод	0.10	-
564	567479.45	3185771.90	Картометрический метод	0.10	-
568	567453.61	3185787.84	Картометрический метод	0.10	-
569	567453.59	3185788.84	Картометрический метод	0.10	-
570	567452.59	3185788.82	Картометрический метод	0.10	-
571	567452.61	3185787.82	Картометрический метод	0.10	-
568	567453.61	3185787.84	Картометрический метод	0.10	-
572	567461.11	3185827.15	Картометрический метод	0.10	-
573	567461.09	3185828.15	Картометрический метод	0.10	-
574	567460.09	3185828.13	Картометрический метод	0.10	-
575	567460.11	3185827.13	Картометрический метод	0.10	-
572	567461.11	3185827.15	Картометрический метод	0.10	-
576	567517.14	3185905.37	Картометрический метод	0.10	-
577	567517.12	3185906.37	Картометрический метод	0.10	-
578	567516.12	3185906.35	Картометрический метод	0.10	-
579	567516.14	3185905.35	Картометрический метод	0.10	-

2. Сведения о характерных точках границ объекта

Обозначение характерных точек границ	Координаты, м		Метод определения координат характерной точки	Средняя квадратическая погрешность положения характерной точки (Mt), м	Описание обозначения точки на местности (при наличии)
	X	Y			
1	2	3	4	5	6
576	567517.14	3185905.37	Картометрический метод	0.10	-
580	567537.62	3185934.10	Картометрический метод	0.10	-
581	567537.60	3185935.10	Картометрический метод	0.10	-
582	567536.60	3185935.08	Картометрический метод	0.10	-
583	567536.62	3185934.08	Картометрический метод	0.10	-
580	567537.62	3185934.10	Картометрический метод	0.10	-
584	567555.58	3185969.08	Картометрический метод	0.10	-
585	567555.56	3185970.08	Картометрический метод	0.10	-
586	567554.56	3185970.06	Картометрический метод	0.10	-
587	567554.58	3185969.06	Картометрический метод	0.10	-
584	567555.58	3185969.08	Картометрический метод	0.10	-
588	567526.47	3185991.85	Картометрический метод	0.10	-
589	567526.45	3185992.85	Картометрический метод	0.10	-
590	567525.45	3185992.83	Картометрический метод	0.10	-
591	567525.47	3185991.83	Картометрический метод	0.10	-
588	567526.47	3185991.85	Картометрический метод	0.10	-
592	567502.55	3186011.22	Картометрический метод	0.10	-
593	567502.53	3186012.22	Картометрический метод	0.10	-
594	567501.53	3186012.20	Картометрический метод	0.10	-
595	567501.55	3186011.20	Картометрический метод	0.10	-
592	567502.55	3186011.22	Картометрический метод	0.10	-
596	567412.24	3186101.45	Картометрический метод	0.10	-
597	567412.22	3186102.45	Картометрический метод	0.10	-
598	567411.22	3186102.43	Картометрический метод	0.10	-
599	567411.24	3186101.43	Картометрический метод	0.10	-

2. Сведения о характерных точках границ объекта

Обозначение характерных точек границ	Координаты, м		Метод определения координат характерной точки	Средняя квадратическая погрешность положения характерной точки (Mt), м	Описание обозначения точки на местности (при наличии)
	X	Y			
1	2	3	4	5	6
596	567412.24	3186101.45	Картометрический метод	0.10	-
600	567434.12	3186083.07	Картометрический метод	0.10	-
601	567434.10	3186084.07	Картометрический метод	0.10	-
602	567433.10	3186084.05	Картометрический метод	0.10	-
603	567433.12	3186083.05	Картометрический метод	0.10	-
600	567434.12	3186083.07	Картометрический метод	0.10	-
604	567468.86	3186053.95	Картометрический метод	0.10	-
605	567468.84	3186054.95	Картометрический метод	0.10	-
606	567467.84	3186054.93	Картометрический метод	0.10	-
607	567467.86	3186053.93	Картометрический метод	0.10	-
604	567468.86	3186053.95	Картометрический метод	0.10	-
608	567525.69	3186008.39	Картометрический метод	0.10	-
609	567525.67	3186009.39	Картометрический метод	0.10	-
610	567524.67	3186009.37	Картометрический метод	0.10	-
611	567524.69	3186008.37	Картометрический метод	0.10	-
608	567525.69	3186008.39	Картометрический метод	0.10	-
612	567560.27	3185981.80	Картометрический метод	0.10	-
613	567560.25	3185982.80	Картометрический метод	0.10	-
614	567559.25	3185982.78	Картометрический метод	0.10	-
615	567559.27	3185981.78	Картометрический метод	0.10	-
612	567560.27	3185981.80	Картометрический метод	0.10	-
616	567589.70	3185958.97	Картометрический метод	0.10	-
617	567589.68	3185959.97	Картометрический метод	0.10	-
618	567588.68	3185959.95	Картометрический метод	0.10	-
619	567588.70	3185958.95	Картометрический метод	0.10	-

2. Сведения о характерных точках границ объекта

Обозначение характерных точек границ	Координаты, м		Метод определения координат характерной точки	Средняя квадратическая погрешность положения характерной точки (Mt), м	Описание обозначения точки на местности (при наличии)
	X	Y			
1	2	3	4	5	6
616	567589.70	3185958.97	Картометрический метод	0.10	-
620	567330.74	3186084.27	Картометрический метод	0.10	-
621	567330.72	3186085.27	Картометрический метод	0.10	-
622	567329.72	3186085.25	Картометрический метод	0.10	-
623	567329.74	3186084.25	Картометрический метод	0.10	-
620	567330.74	3186084.27	Картометрический метод	0.10	-
624	567350.12	3186106.43	Картометрический метод	0.10	-
625	567350.10	3186107.43	Картометрический метод	0.10	-
626	567349.10	3186107.41	Картометрический метод	0.10	-
627	567349.12	3186106.41	Картометрический метод	0.10	-
624	567350.12	3186106.43	Картометрический метод	0.10	-
628	567364.86	3186123.08	Картометрический метод	0.10	-
629	567364.84	3186124.08	Картометрический метод	0.10	-
630	567363.84	3186124.06	Картометрический метод	0.10	-
631	567363.86	3186123.06	Картометрический метод	0.10	-
628	567364.86	3186123.08	Картометрический метод	0.10	-
632	567378.08	3186111.89	Картометрический метод	0.10	-
633	567378.06	3186112.89	Картометрический метод	0.10	-
634	567377.06	3186112.87	Картометрический метод	0.10	-
635	567377.08	3186111.87	Картометрический метод	0.10	-
632	567378.08	3186111.89	Картометрический метод	0.10	-
636	567412.13	3186084.34	Картометрический метод	0.10	-
637	567412.11	3186085.34	Картометрический метод	0.10	-
638	567411.11	3186085.32	Картометрический метод	0.10	-
639	567411.13	3186084.32	Картометрический метод	0.10	-

2. Сведения о характерных точках границ объекта

Обозначение характерных точек границ	Координаты, м		Метод определения координат характерной точки	Средняя квадратическая погрешность положения характерной точки (Mt), м	Описание обозначения точки на местности (при наличии)
	X	Y			
1	2	3	4	5	6
636	567412.13	3186084.34	Картометрический метод	0.10	-
640	567439.77	3186060.01	Картометрический метод	0.10	-
641	567439.75	3186061.01	Картометрический метод	0.10	-
642	567438.75	3186060.99	Картометрический метод	0.10	-
643	567438.77	3186059.99	Картометрический метод	0.10	-
640	567439.77	3186060.01	Картометрический метод	0.10	-
644	567747.16	3185819.57	Картометрический метод	0.10	-
645	567747.14	3185820.57	Картометрический метод	0.10	-
646	567746.14	3185820.55	Картометрический метод	0.10	-
647	567746.16	3185819.55	Картометрический метод	0.10	-
644	567747.16	3185819.57	Картометрический метод	0.10	-
648	567740.51	3185841.87	Картометрический метод	0.10	-
649	567740.49	3185842.87	Картометрический метод	0.10	-
650	567739.49	3185842.85	Картометрический метод	0.10	-
651	567739.51	3185841.85	Картометрический метод	0.10	-
648	567740.51	3185841.87	Картометрический метод	0.10	-
652	567711.93	3185864.67	Картометрический метод	0.10	-
653	567711.91	3185865.67	Картометрический метод	0.10	-
654	567710.91	3185865.65	Картометрический метод	0.10	-
655	567710.93	3185864.65	Картометрический метод	0.10	-
652	567711.93	3185864.67	Картометрический метод	0.10	-
656	567679.34	3185889.55	Картометрический метод	0.10	-
657	567679.32	3185890.55	Картометрический метод	0.10	-
658	567678.32	3185890.53	Картометрический метод	0.10	-
659	567678.34	3185889.53	Картометрический метод	0.10	-

2. Сведения о характерных точках границ объекта

Обозначение характерных точек границ	Координаты, м		Метод определения координат характерной точки	Средняя квадратическая погрешность положения характерной точки (Mt), м	Описание обозначения точки на местности (при наличии)
	X	Y			
1	2	3	4	5	6
656	567679.34	3185889.55	Картометрический метод	0.10	-
660	567646.51	3185915.11	Картометрический метод	0.10	-
661	567646.49	3185916.11	Картометрический метод	0.10	-
662	567645.49	3185916.09	Картометрический метод	0.10	-
663	567645.51	3185915.09	Картометрический метод	0.10	-
660	567646.51	3185915.11	Картометрический метод	0.10	-
664	567621.73	3185934.10	Картометрический метод	0.10	-
665	567621.71	3185935.10	Картометрический метод	0.10	-
666	567620.71	3185935.08	Картометрический метод	0.10	-
667	567620.73	3185934.08	Картометрический метод	0.10	-
664	567621.73	3185934.10	Картометрический метод	0.10	-
668	567611.50	3185987.87	Картометрический метод	0.10	-
669	567611.48	3185988.87	Картометрический метод	0.10	-
670	567610.48	3185988.85	Картометрический метод	0.10	-
671	567610.50	3185987.85	Картометрический метод	0.10	-
668	567611.50	3185987.87	Картометрический метод	0.10	-
672	567632.69	3186014.78	Картометрический метод	0.10	-
673	567632.67	3186015.78	Картометрический метод	0.10	-
674	567631.67	3186015.76	Картометрический метод	0.10	-
675	567631.69	3186014.76	Картометрический метод	0.10	-
672	567632.69	3186014.78	Картометрический метод	0.10	-
676	567659.94	3186025.12	Картометрический метод	0.10	-
677	567659.92	3186026.12	Картометрический метод	0.10	-
678	567658.92	3186026.10	Картометрический метод	0.10	-
679	567658.94	3186025.10	Картометрический метод	0.10	-

2. Сведения о характерных точках границ объекта

Обозначение характерных точек границ	Координаты, м		Метод определения координат характерной точки	Средняя квадратическая погрешность положения характерной точки (Mt), м	Описание обозначения точки на местности (при наличии)
	X	Y			
1	2	3	4	5	6
676	567659.94	3186025.12	Картометрический метод	0.10	-
680	567686.75	3186001.09	Картометрический метод	0.10	-
681	567686.73	3186002.09	Картометрический метод	0.10	-
682	567685.73	3186002.07	Картометрический метод	0.10	-
683	567685.75	3186001.07	Картометрический метод	0.10	-
680	567686.75	3186001.09	Картометрический метод	0.10	-
684	567702.72	3185986.95	Картометрический метод	0.10	-
685	567702.70	3185987.95	Картометрический метод	0.10	-
686	567701.70	3185987.93	Картометрический метод	0.10	-
687	567701.72	3185986.93	Картометрический метод	0.10	-
684	567702.72	3185986.95	Картометрический метод	0.10	-
688	567719.54	3185972.25	Картометрический метод	0.10	-
689	567719.52	3185973.25	Картометрический метод	0.10	-
690	567718.52	3185973.23	Картометрический метод	0.10	-
691	567718.54	3185972.23	Картометрический метод	0.10	-
688	567719.54	3185972.25	Картометрический метод	0.10	-
692	567627.12	3186062.97	Картометрический метод	0.10	-
693	567627.10	3186063.97	Картометрический метод	0.10	-
694	567626.10	3186063.95	Картометрический метод	0.10	-
695	567626.12	3186062.95	Картометрический метод	0.10	-
692	567627.12	3186062.97	Картометрический метод	0.10	-
696	567601.47	3186083.63	Картометрический метод	0.10	-
697	567601.45	3186084.63	Картометрический метод	0.10	-
698	567600.45	3186084.61	Картометрический метод	0.10	-
699	567600.47	3186083.61	Картометрический метод	0.10	-

2. Сведения о характерных точках границ объекта

Обозначение характерных точек границ	Координаты, м		Метод определения координат характерной точки	Средняя квадратическая погрешность положения характерной точки (Mt), м	Описание обозначения точки на местности (при наличии)
	X	Y			
1	2	3	4	5	6
696	567601.47	3186083.63	Картометрический метод	0.10	-
700	567577.99	3186099.86	Картометрический метод	0.10	-
701	567577.97	3186100.86	Картометрический метод	0.10	-
702	567576.97	3186100.84	Картометрический метод	0.10	-
703	567576.99	3186099.84	Картометрический метод	0.10	-
700	567577.99	3186099.86	Картометрический метод	0.10	-
704	567520.29	3186142.01	Картометрический метод	0.10	-
705	567520.27	3186143.01	Картометрический метод	0.10	-
706	567519.27	3186142.99	Картометрический метод	0.10	-
707	567519.29	3186141.99	Картометрический метод	0.10	-
704	567520.29	3186142.01	Картометрический метод	0.10	-
708	568646.70	3185021.78	Картометрический метод	0.10	-
709	568646.68	3185022.78	Картометрический метод	0.10	-
710	568645.68	3185022.76	Картометрический метод	0.10	-
711	568645.70	3185021.76	Картометрический метод	0.10	-
708	568646.70	3185021.78	Картометрический метод	0.10	-
712	568604.17	3185046.40	Картометрический метод	0.10	-
713	568604.15	3185047.40	Картометрический метод	0.10	-
714	568603.15	3185047.38	Картометрический метод	0.10	-
715	568603.17	3185046.38	Картометрический метод	0.10	-
712	568604.17	3185046.40	Картометрический метод	0.10	-
716	568561.65	3185070.60	Картометрический метод	0.10	-
717	568561.63	3185071.60	Картометрический метод	0.10	-
718	568560.63	3185071.58	Картометрический метод	0.10	-
719	568560.65	3185070.58	Картометрический метод	0.10	-

2. Сведения о характерных точках границ объекта

Обозначение характерных точек границ	Координаты, м		Метод определения координат характерной точки	Средняя квадратическая погрешность положения характерной точки (Mt), м	Описание обозначения точки на местности (при наличии)
	X	Y			
1	2	3	4	5	6
716	568561.65	3185070.60	Картометрический метод	0.10	-
720	568518.92	3185095.79	Картометрический метод	0.10	-
721	568518.90	3185096.79	Картометрический метод	0.10	-
722	568517.90	3185096.77	Картометрический метод	0.10	-
723	568517.92	3185095.77	Картометрический метод	0.10	-
720	568518.92	3185095.79	Картометрический метод	0.10	-
724	568480.07	3185117.93	Картометрический метод	0.10	-
725	568480.05	3185118.93	Картометрический метод	0.10	-
726	568479.05	3185118.91	Картометрический метод	0.10	-
727	568479.07	3185117.91	Картометрический метод	0.10	-
724	568480.07	3185117.93	Картометрический метод	0.10	-
728	568434.03	3185144.50	Картометрический метод	0.10	-
729	568434.01	3185145.50	Картометрический метод	0.10	-
730	568433.01	3185145.48	Картометрический метод	0.10	-
731	568433.03	3185144.48	Картометрический метод	0.10	-
728	568434.03	3185144.50	Картометрический метод	0.10	-
732	568401.94	3185162.93	Картометрический метод	0.10	-
733	568401.92	3185163.93	Картометрический метод	0.10	-
734	568400.92	3185163.91	Картометрический метод	0.10	-
735	568400.94	3185162.91	Картометрический метод	0.10	-
732	568401.94	3185162.93	Картометрический метод	0.10	-
736	568309.51	3185227.44	Картометрический метод	0.10	-
737	568309.49	3185228.44	Картометрический метод	0.10	-
738	568308.49	3185228.42	Картометрический метод	0.10	-
739	568308.51	3185227.42	Картометрический метод	0.10	-

2. Сведения о характерных точках границ объекта

Обозначение характерных точек границ	Координаты, м		Метод определения координат характерной точки	Средняя квадратическая погрешность положения характерной точки (Mt), м	Описание обозначения точки на местности (при наличии)
	X	Y			
1	2	3	4	5	6
736	568309.51	3185227.44	Картометрический метод	0.10	-
740	568268.78	3185252.28	Картометрический метод	0.10	-
741	568268.76	3185253.28	Картометрический метод	0.10	-
742	568267.76	3185253.26	Картометрический метод	0.10	-
743	568267.78	3185252.26	Картометрический метод	0.10	-
740	568268.78	3185252.28	Картометрический метод	0.10	-
744	568230.51	3185275.34	Картометрический метод	0.10	-
745	568230.49	3185276.34	Картометрический метод	0.10	-
746	568229.49	3185276.32	Картометрический метод	0.10	-
747	568229.51	3185275.32	Картометрический метод	0.10	-
744	568230.51	3185275.34	Картометрический метод	0.10	-
748	568143.91	3185311.80	Картометрический метод	0.10	-
749	568143.89	3185312.80	Картометрический метод	0.10	-
750	568142.89	3185312.78	Картометрический метод	0.10	-
751	568142.91	3185311.78	Картометрический метод	0.10	-
748	568143.91	3185311.80	Картометрический метод	0.10	-
752	568083.99	3185355.41	Картометрический метод	0.10	-
753	568083.97	3185356.41	Картометрический метод	0.10	-
754	568082.97	3185356.39	Картометрический метод	0.10	-
755	568082.99	3185355.39	Картометрический метод	0.10	-
752	568083.99	3185355.41	Картометрический метод	0.10	-
756	568048.81	3185381.45	Картометрический метод	0.10	-
757	568048.79	3185382.45	Картометрический метод	0.10	-
758	568047.79	3185382.43	Картометрический метод	0.10	-
759	568047.81	3185381.43	Картометрический метод	0.10	-

2. Сведения о характерных точках границ объекта

Обозначение характерных точек границ	Координаты, м		Метод определения координат характерной точки	Средняя квадратическая погрешность положения характерной точки (Mt), м	Описание обозначения точки на местности (при наличии)
	X	Y			
1	2	3	4	5	6
756	568048.81	3185381.45	Картометрический метод	0.10	-
760	568010.28	3185409.88	Картометрический метод	0.10	-
761	568010.26	3185410.88	Картометрический метод	0.10	-
762	568009.26	3185410.86	Картометрический метод	0.10	-
763	568009.28	3185409.86	Картометрический метод	0.10	-
760	568010.28	3185409.88	Картометрический метод	0.10	-
764	567930.79	3185465.14	Картометрический метод	0.10	-
765	567930.77	3185466.14	Картометрический метод	0.10	-
766	567929.77	3185466.12	Картометрический метод	0.10	-
767	567929.79	3185465.12	Картометрический метод	0.10	-
764	567930.79	3185465.14	Картометрический метод	0.10	-
768	567893.15	3185490.15	Картометрический метод	0.10	-
769	567893.13	3185491.15	Картометрический метод	0.10	-
770	567892.13	3185491.13	Картометрический метод	0.10	-
771	567892.15	3185490.13	Картометрический метод	0.10	-
768	567893.15	3185490.15	Картометрический метод	0.10	-
772	567847.58	3185520.06	Картометрический метод	0.10	-
773	567847.56	3185521.06	Картометрический метод	0.10	-
774	567846.56	3185521.04	Картометрический метод	0.10	-
775	567846.58	3185520.04	Картометрический метод	0.10	-
772	567847.58	3185520.06	Картометрический метод	0.10	-
776	567809.59	3185545.06	Картометрический метод	0.10	-
777	567809.57	3185546.06	Картометрический метод	0.10	-
778	567808.57	3185546.04	Картометрический метод	0.10	-
779	567808.59	3185545.04	Картометрический метод	0.10	-

2. Сведения о характерных точках границ объекта

Обозначение характерных точек границ	Координаты, м		Метод определения координат характерной точки	Средняя квадратическая погрешность положения характерной точки (Mt), м	Описание обозначения точки на местности (при наличии)
	X	Y			
1	2	3	4	5	6
776	567809.59	3185545.06	Картометрический метод	0.10	-
780	567712.77	3185612.38	Картометрический метод	0.10	-
781	567712.75	3185613.38	Картометрический метод	0.10	-
782	567711.75	3185613.36	Картометрический метод	0.10	-
783	567711.77	3185612.36	Картометрический метод	0.10	-
780	567712.77	3185612.38	Картометрический метод	0.10	-
784	567719.91	3185673.10	Картометрический метод	0.10	-
785	567719.89	3185674.10	Картометрический метод	0.10	-
786	567718.89	3185674.08	Картометрический метод	0.10	-
787	567718.91	3185673.08	Картометрический метод	0.10	-
784	567719.91	3185673.10	Картометрический метод	0.10	-
788	567745.43	3185717.55	Картометрический метод	0.10	-
789	567745.41	3185718.55	Картометрический метод	0.10	-
790	567744.41	3185718.53	Картометрический метод	0.10	-
791	567744.43	3185717.53	Картометрический метод	0.10	-
788	567745.43	3185717.55	Картометрический метод	0.10	-
792	567762.74	3185747.02	Картометрический метод	0.10	-
793	567762.72	3185748.02	Картометрический метод	0.10	-
794	567761.72	3185748.00	Картометрический метод	0.10	-
795	567761.74	3185747.00	Картометрический метод	0.10	-
792	567762.74	3185747.02	Картометрический метод	0.10	-
796	567783.60	3185782.75	Картометрический метод	0.10	-
797	567783.58	3185783.75	Картометрический метод	0.10	-
798	567782.58	3185783.73	Картометрический метод	0.10	-
799	567782.60	3185782.73	Картометрический метод	0.10	-

2. Сведения о характерных точках границ объекта

Обозначение характерных точек границ	Координаты, м		Метод определения координат характерной точки	Средняя квадратическая погрешность положения характерной точки (Mt), м	Описание обозначения точки на местности (при наличии)
	X	Y			
1	2	3	4	5	6
796	567783.60	3185782.75	Картометрический метод	0.10	-
800	567715.07	3185847.27	Картометрический метод	0.10	-
801	567715.05	3185848.27	Картометрический метод	0.10	-
802	567714.05	3185848.25	Картометрический метод	0.10	-
803	567714.07	3185847.25	Картометрический метод	0.10	-
800	567715.07	3185847.27	Картометрический метод	0.10	-
804	567669.68	3185883.43	Картометрический метод	0.10	-
805	567669.66	3185884.43	Картометрический метод	0.10	-
806	567668.66	3185884.41	Картометрический метод	0.10	-
807	567668.68	3185883.41	Картометрический метод	0.10	-
804	567669.68	3185883.43	Картометрический метод	0.10	-
808	567640.76	3185904.60	Картометрический метод	0.10	-
809	567640.74	3185905.60	Картометрический метод	0.10	-
810	567639.74	3185905.58	Картометрический метод	0.10	-
811	567639.76	3185904.58	Картометрический метод	0.10	-
808	567640.76	3185904.60	Картометрический метод	0.10	-
812	567610.65	3185926.09	Картометрический метод	0.10	-
813	567610.63	3185927.09	Картометрический метод	0.10	-
814	567609.63	3185927.07	Картометрический метод	0.10	-
815	567609.65	3185926.07	Картометрический метод	0.10	-
812	567610.65	3185926.09	Картометрический метод	0.10	-
816	567344.21	3186140.64	Картометрический метод	0.10	-
817	567344.19	3186141.64	Картометрический метод	0.10	-
818	567343.19	3186141.62	Картометрический метод	0.10	-
819	567343.21	3186140.62	Картометрический метод	0.10	-

2. Сведения о характерных точках границ объекта

Обозначение характерных точек границ	Координаты, м		Метод определения координат характерной точки	Средняя квадратическая погрешность положения характерной точки (Mt), м	Описание обозначения точки на местности (при наличии)
	X	Y			
1	2	3	4	5	6
816	567344.21	3186140.64	Картометрический метод	0.10	-
820	567304.19	3186170.19	Картометрический метод	0.10	-
821	567304.17	3186171.19	Картометрический метод	0.10	-
822	567303.17	3186171.17	Картометрический метод	0.10	-
823	567303.19	3186170.17	Картометрический метод	0.10	-
820	567304.19	3186170.19	Картометрический метод	0.10	-
824	567257.38	3186198.03	Картометрический метод	0.10	-
825	567257.36	3186199.03	Картометрический метод	0.10	-
826	567256.36	3186199.01	Картометрический метод	0.10	-
827	567256.38	3186198.01	Картометрический метод	0.10	-
824	567257.38	3186198.03	Картометрический метод	0.10	-
828	567200.12	3186234.38	Картометрический метод	0.10	-
829	567200.10	3186235.38	Картометрический метод	0.10	-
830	567199.10	3186235.36	Картометрический метод	0.10	-
831	567199.12	3186234.36	Картометрический метод	0.10	-
828	567200.12	3186234.38	Картометрический метод	0.10	-
832	567189.21	3186217.26	Картометрический метод	0.10	-
833	567189.19	3186218.26	Картометрический метод	0.10	-
834	567188.19	3186218.24	Картометрический метод	0.10	-
835	567188.21	3186217.24	Картометрический метод	0.10	-
832	567189.21	3186217.26	Картометрический метод	0.10	-
836	567387.84	3186122.63	Картометрический метод	0.10	-
837	567387.14	3186121.91	Картометрический метод	0.10	-
838	567389.31	3186119.79	Картометрический метод	0.10	-
839	567390.01	3186120.51	Картометрический метод	0.10	-

2. Сведения о характерных точках границ объекта

Обозначение характерных точек границ	Координаты, м		Метод определения координат характерной точки	Средняя квадратическая погрешность положения характерной точки (Mt), м	Описание обозначения точки на местности (при наличии)
	X	Y			
1	2	3	4	5	6
836	567387.84	3186122.63	Картометрический метод	0.10	-
840	567498.31	3186032.97	Картометрический метод	0.10	-
841	567497.51	3186033.57	Картометрический метод	0.10	-
842	567495.63	3186031.05	Картометрический метод	0.10	-
843	567496.43	3186030.45	Картометрический метод	0.10	-
840	567498.31	3186032.97	Картометрический метод	0.10	-
844	567480.17	3186030.99	Картометрический метод	0.10	-
845	567479.17	3186030.97	Картометрический метод	0.10	-
846	567479.26	3186027.19	Картометрический метод	0.10	-
847	567480.26	3186027.21	Картометрический метод	0.10	-
844	567480.17	3186030.99	Картометрический метод	0.10	-
848	567555.01	3185961.04	Картометрический метод	0.10	-
849	567552.36	3185957.15	Картометрический метод	0.10	-
850	567553.18	3185956.59	Картометрический метод	0.10	-
851	567555.83	3185960.48	Картометрический метод	0.10	-
848	567555.01	3185961.04	Картометрический метод	0.10	-
852	567496.36	3185885.22	Картометрический метод	0.10	-
853	567495.78	3185884.40	Картометрический метод	0.10	-
854	567499.99	3185881.37	Картометрический метод	0.10	-
855	567500.57	3185882.19	Картометрический метод	0.10	-
852	567496.36	3185885.22	Картометрический метод	0.10	-
856	567440.89	3185922.79	Картометрический метод	0.10	-
857	567440.35	3185921.95	Картометрический метод	0.10	-
858	567443.96	3185919.65	Картометрический метод	0.10	-
859	567444.50	3185920.49	Картометрический метод	0.10	-

2. Сведения о характерных точках границ объекта

Обозначение характерных точек границ	Координаты, м		Метод определения координат характерной точки	Средняя квадратическая погрешность положения характерной точки (Mt), м	Описание обозначения точки на местности (при наличии)
	X	Y			
1	2	3	4	5	6
856	567440.89	3185922.79	Картометрический метод	0.10	-
860	567380.03	3185834.61	Картометрический метод	0.10	-
861	567379.53	3185833.75	Картометрический метод	0.10	-
862	567383.28	3185831.60	Картометрический метод	0.10	-
863	567383.78	3185832.46	Картометрический метод	0.10	-
860	567380.03	3185834.61	Картометрический метод	0.10	-
864	567442.27	3185801.12	Картометрический метод	0.10	-
865	567441.47	3185801.72	Картометрический метод	0.10	-
866	567438.94	3185798.38	Картометрический метод	0.10	-
867	567439.74	3185797.78	Картометрический метод	0.10	-
864	567442.27	3185801.12	Картометрический метод	0.10	-
868	567609.62	3185685.48	Картометрический метод	0.10	-
869	567609.00	3185684.70	Картометрический метод	0.10	-
870	567611.75	3185682.50	Картометрический метод	0.10	-
871	567612.37	3185683.28	Картометрический метод	0.10	-
868	567609.62	3185685.48	Картометрический метод	0.10	-
872	567508.73	3185874.10	Картометрический метод	0.10	-
873	567508.21	3185873.24	Картометрический метод	0.10	-
874	567511.85	3185871.05	Картометрический метод	0.10	-
875	567512.37	3185871.91	Картометрический метод	0.10	-
872	567508.73	3185874.10	Картометрический метод	0.10	-
876	567700.88	3185745.74	Картометрический метод	0.10	-
877	567700.28	3185744.94	Картометрический метод	0.10	-
878	567702.79	3185743.08	Картометрический метод	0.10	-
879	567703.39	3185743.88	Картометрический метод	0.10	-

2. Сведения о характерных точках границ объекта

Обозначение характерных точек границ	Координаты, м		Метод определения координат характерной точки	Средняя квадратическая погрешность положения характерной точки (Mt), м	Описание обозначения точки на местности (при наличии)
	X	Y			
1	2	3	4	5	6
876	567700.88	3185745.74	Картометрический метод	0.10	-
880	567684.46	3185726.79	Картометрический метод	0.10	-
881	567684.04	3185725.89	Картометрический метод	0.10	-
882	567687.50	3185724.26	Картометрический метод	0.10	-
883	567687.92	3185725.16	Картометрический метод	0.10	-
880	567684.46	3185726.79	Картометрический метод	0.10	-
884	567484.50	3186169.30	Картометрический метод	0.10	-
885	567483.92	3186168.48	Картометрический метод	0.10	-
886	567486.98	3186166.29	Картометрический метод	0.10	-
887	567487.56	3186167.11	Картометрический метод	0.10	-
884	567484.50	3186169.30	Картометрический метод	0.10	-
888	567554.93	3186119.01	Картометрический метод	0.10	-
889	567554.11	3186119.57	Картометрический метод	0.10	-
890	567552.55	3186117.30	Картометрический метод	0.10	-
891	567553.37	3186116.74	Картометрический метод	0.10	-
888	567554.93	3186119.01	Картометрический метод	0.10	-
892	567646.78	3186047.40	Картометрический метод	0.10	-
893	567646.14	3186046.64	Картометрический метод	0.10	-
894	567649.01	3186044.23	Картометрический метод	0.10	-
895	567649.65	3186044.99	Картометрический метод	0.10	-
892	567646.78	3186047.40	Картометрический метод	0.10	-
896	567647.50	3186037.80	Картометрический метод	0.10	-
897	567645.01	3186034.35	Картометрический метод	0.10	-
898	567645.82	3186033.77	Картометрический метод	0.10	-
899	567648.31	3186037.22	Картометрический метод	0.10	-

2. Сведения о характерных точках границ объекта

Обозначение характерных точек границ	Координаты, м		Метод определения координат характерной точки	Средняя квадратическая погрешность положения характерной точки (Mt), м	Описание обозначения точки на местности (при наличии)
	X	Y			
1	2	3	4	5	6
896	567647.50	3186037.80	Картометрический метод	0.10	-
900	567582.05	3185949.79	Картометрический метод	0.10	-
901	567580.11	3185946.77	Картометрический метод	0.10	-
902	567580.95	3185946.23	Картометрический метод	0.10	-
903	567582.89	3185949.25	Картометрический метод	0.10	-
900	567582.05	3185949.79	Картометрический метод	0.10	-
904	567693.35	3185868.34	Картометрический метод	0.10	-
905	567690.92	3185865.85	Картометрический метод	0.10	-
906	567691.64	3185865.15	Картометрический метод	0.10	-
907	567694.07	3185867.64	Картометрический метод	0.10	-
904	567693.35	3185868.34	Картометрический метод	0.10	-
908	567763.01	3185825.05	Картометрический метод	0.10	-
909	567762.41	3185824.25	Картометрический метод	0.10	-
910	567765.18	3185822.15	Картометрический метод	0.10	-
911	567765.78	3185822.95	Картометрический метод	0.10	-
908	567763.01	3185825.05	Картометрический метод	0.10	-
912	567774.99	3185796.23	Картометрический метод	0.10	-
913	567774.27	3185795.55	Картометрический метод	0.10	-
914	567776.27	3185793.44	Картометрический метод	0.10	-
915	567776.99	3185794.12	Картометрический метод	0.10	-
912	567774.99	3185796.23	Картометрический метод	0.10	-
916	567809.14	3185767.16	Картометрический метод	0.10	-
917	567809.08	3185766.16	Картометрический метод	0.10	-
918	567812.53	3185765.96	Картометрический метод	0.10	-
919	567812.59	3185766.96	Картометрический метод	0.10	-

2. Сведения о характерных точках границ объекта

Обозначение характерных точек границ	Координаты, м		Метод определения координат характерной точки	Средняя квадратическая погрешность положения характерной точки (Mt), м	Описание обозначения точки на местности (при наличии)
	X	Y			
1	2	3	4	5	6
916	567809.14	3185767.16	Картометрический метод	0.10	-
920	567701.52	3185642.33	Картометрический метод	0.10	-
921	567699.29	3185641.86	Картометрический метод	0.10	-
922	567699.50	3185640.88	Картометрический метод	0.10	-
923	567701.73	3185641.35	Картометрический метод	0.10	-
920	567701.52	3185642.33	Картометрический метод	0.10	-
924	567625.84	3185689.95	Картометрический метод	0.10	-
925	567625.82	3185690.95	Картометрический метод	0.10	-
926	567624.82	3185690.93	Картометрический метод	0.10	-
927	567624.84	3185689.93	Картометрический метод	0.10	-
924	567625.84	3185689.95	Картометрический метод	0.10	-
928	567652.77	3185671.32	Картометрический метод	0.10	-
929	567652.75	3185672.32	Картометрический метод	0.10	-
930	567651.75	3185672.30	Картометрический метод	0.10	-
931	567651.77	3185671.30	Картометрический метод	0.10	-
928	567652.77	3185671.32	Картометрический метод	0.10	-
932	567682.03	3185651.85	Картометрический метод	0.10	-
933	567682.01	3185652.85	Картометрический метод	0.10	-
934	567681.01	3185652.83	Картометрический метод	0.10	-
935	567681.03	3185651.83	Картометрический метод	0.10	-
932	567682.03	3185651.85	Картометрический метод	0.10	-
936	567709.39	3185633.08	Картометрический метод	0.10	-
937	567709.37	3185634.08	Картометрический метод	0.10	-
938	567708.37	3185634.06	Картометрический метод	0.10	-
939	567708.39	3185633.06	Картометрический метод	0.10	-

2. Сведения о характерных точках границ объекта

Обозначение характерных точек границ	Координаты, м		Метод определения координат характерной точки	Средняя квадратическая погрешность положения характерной точки (Mt), м	Описание обозначения точки на местности (при наличии)
	X	Y			
1	2	3	4	5	6
936	567709.39	3185633.08	Картометрический метод	0.10	-
940	567744.77	3185609.25	Картометрический метод	0.10	-
941	567744.16	3185608.45	Картометрический метод	0.10	-
942	567747.48	3185605.91	Картометрический метод	0.10	-
943	567748.09	3185606.71	Картометрический метод	0.10	-
940	567744.77	3185609.25	Картометрический метод	0.10	-
944	567771.31	3185591.36	Картометрический метод	0.10	-
945	567770.33	3185591.12	Картометрический метод	0.10	-
946	567771.26	3185587.28	Картометрический метод	0.10	-
947	567772.24	3185587.52	Картометрический метод	0.10	-
944	567771.31	3185591.36	Картометрический метод	0.10	-
948	567763.19	3185575.96	Картометрический метод	0.10	-
949	567759.67	3185573.32	Картометрический метод	0.10	-
950	567760.27	3185572.52	Картометрический метод	0.10	-
951	567763.79	3185575.16	Картометрический метод	0.10	-
948	567763.19	3185575.96	Картометрический метод	0.10	-
952	567804.70	3185819.85	Картометрический метод	0.10	-
953	567804.68	3185820.85	Картометрический метод	0.10	-
954	567803.68	3185820.83	Картометрический метод	0.10	-
955	567803.70	3185819.83	Картометрический метод	0.10	-
952	567804.70	3185819.85	Картометрический метод	0.10	-
956	567817.39	3185782.17	Картометрический метод	0.10	-
957	567817.37	3185783.17	Картометрический метод	0.10	-
958	567816.37	3185783.15	Картометрический метод	0.10	-
959	567816.39	3185782.15	Картометрический метод	0.10	-

2. Сведения о характерных точках границ объекта

Обозначение характерных точек границ	Координаты, м		Метод определения координат характерной точки	Средняя квадратическая погрешность положения характерной точки (Mt), м	Описание обозначения точки на местности (при наличии)
	X	Y			
1	2	3	4	5	6
956	567817.39	3185782.17	Картометрический метод	0.10	-
960	567838.18	3185767.20	Картометрический метод	0.10	-
961	567838.16	3185768.20	Картометрический метод	0.10	-
962	567837.16	3185768.18	Картометрический метод	0.10	-
963	567837.18	3185767.18	Картометрический метод	0.10	-
960	567838.18	3185767.20	Картометрический метод	0.10	-
964	567865.37	3185747.43	Картометрический метод	0.10	-
965	567865.35	3185748.43	Картометрический метод	0.10	-
966	567864.35	3185748.41	Картометрический метод	0.10	-
967	567864.37	3185747.41	Картометрический метод	0.10	-
964	567865.37	3185747.43	Картометрический метод	0.10	-
968	567890.22	3185729.47	Картометрический метод	0.10	-
969	567890.20	3185730.47	Картометрический метод	0.10	-
970	567889.20	3185730.45	Картометрический метод	0.10	-
971	567889.22	3185729.45	Картометрический метод	0.10	-
968	567890.22	3185729.47	Картометрический метод	0.10	-
972	567914.71	3185711.48	Картометрический метод	0.10	-
973	567914.69	3185712.48	Картометрический метод	0.10	-
974	567913.69	3185712.46	Картометрический метод	0.10	-
975	567913.71	3185711.46	Картометрический метод	0.10	-
972	567914.71	3185711.48	Картометрический метод	0.10	-
976	567962.73	3185676.44	Картометрический метод	0.10	-
977	567962.71	3185677.44	Картометрический метод	0.10	-
978	567961.71	3185677.42	Картометрический метод	0.10	-
979	567961.73	3185676.42	Картометрический метод	0.10	-

2. Сведения о характерных точках границ объекта

Обозначение характерных точек границ	Координаты, м		Метод определения координат характерной точки	Средняя квадратическая погрешность положения характерной точки (Mt), м	Описание обозначения точки на местности (при наличии)
	X	Y			
1	2	3	4	5	6
976	567962.73	3185676.44	Картометрический метод	0.10	-
980	567984.11	3185660.99	Картометрический метод	0.10	-
981	567984.09	3185661.99	Картометрический метод	0.10	-
982	567983.09	3185661.97	Картометрический метод	0.10	-
983	567983.11	3185660.97	Картометрический метод	0.10	-
980	567984.11	3185660.99	Картометрический метод	0.10	-
984	568007.62	3185643.93	Картометрический метод	0.10	-
985	568007.60	3185644.93	Картометрический метод	0.10	-
986	568006.60	3185644.91	Картометрический метод	0.10	-
987	568006.62	3185643.91	Картометрический метод	0.10	-
984	568007.62	3185643.93	Картометрический метод	0.10	-
988	568026.71	3185629.97	Картометрический метод	0.10	-
989	568026.69	3185630.97	Картометрический метод	0.10	-
990	568025.69	3185630.95	Картометрический метод	0.10	-
991	568025.71	3185629.95	Картометрический метод	0.10	-
988	568026.71	3185629.97	Картометрический метод	0.10	-
992	567998.82	3185630.77	Картометрический метод	0.10	-
993	567998.80	3185631.77	Картометрический метод	0.10	-
994	567997.80	3185631.75	Картометрический метод	0.10	-
995	567997.82	3185630.75	Картометрический метод	0.10	-
992	567998.82	3185630.77	Картометрический метод	0.10	-
996	567970.67	3185651.03	Картометрический метод	0.10	-
997	567970.65	3185652.03	Картометрический метод	0.10	-
998	567969.65	3185652.01	Картометрический метод	0.10	-
999	567969.67	3185651.01	Картометрический метод	0.10	-

2. Сведения о характерных точках границ объекта

Обозначение характерных точек границ	Координаты, м		Метод определения координат характерной точки	Средняя квадратическая погрешность положения характерной точки (Mt), м	Описание обозначения точки на местности (при наличии)
	X	Y			
1	2	3	4	5	6
996	567970.67	3185651.03	Картометрический метод	0.10	-
1000	567949.03	3185666.87	Картометрический метод	0.10	-
1001	567949.01	3185667.87	Картометрический метод	0.10	-
1002	567948.01	3185667.85	Картометрический метод	0.10	-
1003	567948.03	3185666.85	Картометрический метод	0.10	-
1000	567949.03	3185666.87	Картометрический метод	0.10	-
1004	567903.18	3185700.60	Картометрический метод	0.10	-
1005	567903.16	3185701.60	Картометрический метод	0.10	-
1006	567902.16	3185701.58	Картометрический метод	0.10	-
1007	567902.18	3185700.58	Картометрический метод	0.10	-
1004	567903.18	3185700.60	Картометрический метод	0.10	-
1008	567881.01	3185715.67	Картометрический метод	0.10	-
1009	567880.99	3185716.67	Картометрический метод	0.10	-
1010	567879.99	3185716.65	Картометрический метод	0.10	-
1011	567880.01	3185715.65	Картометрический метод	0.10	-
1008	567881.01	3185715.67	Картометрический метод	0.10	-
1012	567868.52	3185725.98	Картометрический метод	0.10	-
1013	567868.50	3185726.98	Картометрический метод	0.10	-
1014	567867.50	3185726.96	Картометрический метод	0.10	-
1015	567867.52	3185725.96	Картометрический метод	0.10	-
1012	567868.52	3185725.98	Картометрический метод	0.10	-
1016	567916.79	3185602.60	Картометрический метод	0.10	-
1017	567916.77	3185603.60	Картометрический метод	0.10	-
1018	567915.77	3185603.58	Картометрический метод	0.10	-
1019	567915.79	3185602.58	Картометрический метод	0.10	-

2. Сведения о характерных точках границ объекта

Обозначение характерных точек границ	Координаты, м		Метод определения координат характерной точки	Средняя квадратическая погрешность положения характерной точки (Mt), м	Описание обозначения точки на местности (при наличии)
	X	Y			
1	2	3	4	5	6
1016	567916.79	3185602.60	Картометрический метод	0.10	-
1020	567891.48	3185619.49	Картометрический метод	0.10	-
1021	567891.46	3185620.49	Картометрический метод	0.10	-
1022	567890.46	3185620.47	Картометрический метод	0.10	-
1023	567890.48	3185619.47	Картометрический метод	0.10	-
1020	567891.48	3185619.49	Картометрический метод	0.10	-
1024	567859.29	3185640.72	Картометрический метод	0.10	-
1025	567859.27	3185641.72	Картометрический метод	0.10	-
1026	567858.27	3185641.70	Картометрический метод	0.10	-
1027	567858.29	3185640.70	Картометрический метод	0.10	-
1024	567859.29	3185640.72	Картометрический метод	0.10	-
1028	567829.72	3185660.00	Картометрический метод	0.10	-
1029	567829.70	3185661.00	Картометрический метод	0.10	-
1030	567828.70	3185660.98	Картометрический метод	0.10	-
1031	567828.72	3185659.98	Картометрический метод	0.10	-
1028	567829.72	3185660.00	Картометрический метод	0.10	-
1032	567800.97	3185679.23	Картометрический метод	0.10	-
1033	567800.95	3185680.23	Картометрический метод	0.10	-
1034	567799.95	3185680.21	Картометрический метод	0.10	-
1035	567799.97	3185679.21	Картометрический метод	0.10	-
1032	567800.97	3185679.23	Картометрический метод	0.10	-
1036	567771.89	3185698.36	Картометрический метод	0.10	-
1037	567771.87	3185699.36	Картометрический метод	0.10	-
1038	567770.87	3185699.34	Картометрический метод	0.10	-
1039	567770.89	3185698.34	Картометрический метод	0.10	-

2. Сведения о характерных точках границ объекта

Обозначение характерных точек границ	Координаты, м		Метод определения координат характерной точки	Средняя квадратическая погрешность положения характерной точки (Mt), м	Описание обозначения точки на местности (при наличии)
	X	Y			
1	2	3	4	5	6
1036	567771.89	3185698.36	Картометрический метод	0.10	-
1040	567878.33	3185562.14	Картометрический метод	0.10	-
1041	567878.31	3185563.14	Картометрический метод	0.10	-
1042	567877.31	3185563.12	Картометрический метод	0.10	-
1043	567877.33	3185562.12	Картометрический метод	0.10	-
1040	567878.33	3185562.14	Картометрический метод	0.10	-
1044	567753.81	3185687.15	Картометрический метод	0.10	-
1045	567753.79	3185688.15	Картометрический метод	0.10	-
1046	567752.79	3185688.13	Картометрический метод	0.10	-
1047	567752.81	3185687.13	Картометрический метод	0.10	-
1044	567753.81	3185687.15	Картометрический метод	0.10	-
1048	567784.29	3185668.78	Картометрический метод	0.10	-
1049	567784.27	3185669.78	Картометрический метод	0.10	-
1050	567783.27	3185669.76	Картометрический метод	0.10	-
1051	567783.29	3185668.76	Картометрический метод	0.10	-
1048	567784.29	3185668.78	Картометрический метод	0.10	-
1052	567816.35	3185649.85	Картометрический метод	0.10	-
1053	567816.33	3185650.85	Картометрический метод	0.10	-
1054	567815.33	3185650.83	Картометрический метод	0.10	-
1055	567815.35	3185649.83	Картометрический метод	0.10	-
1052	567816.35	3185649.85	Картометрический метод	0.10	-
1056	567850.89	3185629.39	Картометрический метод	0.10	-
1057	567850.87	3185630.39	Картометрический метод	0.10	-
1058	567849.87	3185630.37	Картометрический метод	0.10	-
1059	567849.89	3185629.37	Картометрический метод	0.10	-

2. Сведения о характерных точках границ объекта

Обозначение характерных точек границ	Координаты, м		Метод определения координат характерной точки	Средняя квадратическая погрешность положения характерной точки (Mt), м	Описание обозначения точки на местности (при наличии)
	X	Y			
1	2	3	4	5	6
1056	567850.89	3185629.39	Картометрический метод	0.10	-
1060	567881.37	3185611.29	Картометрический метод	0.10	-
1061	567881.35	3185612.29	Картометрический метод	0.10	-
1062	567880.35	3185612.27	Картометрический метод	0.10	-
1063	567880.37	3185611.27	Картометрический метод	0.10	-
1060	567881.37	3185611.29	Картометрический метод	0.10	-
1064	567940.26	3185586.98	Картометрический метод	0.10	-
1065	567940.24	3185587.98	Картометрический метод	0.10	-
1066	567939.24	3185587.96	Картометрический метод	0.10	-
1067	567939.26	3185586.96	Картометрический метод	0.10	-
1064	567940.26	3185586.98	Картометрический метод	0.10	-
1068	567797.32	3185572.23	Картометрический метод	0.10	-
1069	567797.30	3185573.23	Картометрический метод	0.10	-
1070	567796.30	3185573.21	Картометрический метод	0.10	-
1071	567796.32	3185572.21	Картометрический метод	0.10	-
1068	567797.32	3185572.23	Картометрический метод	0.10	-
1072	567856.23	3185532.36	Картометрический метод	0.10	-
1073	567856.21	3185533.36	Картометрический метод	0.10	-
1074	567855.21	3185533.34	Картометрический метод	0.10	-
1075	567855.23	3185532.34	Картометрический метод	0.10	-
1072	567856.23	3185532.36	Картометрический метод	0.10	-
1076	567886.39	3185511.17	Картометрический метод	0.10	-
1077	567886.37	3185512.17	Картометрический метод	0.10	-
1078	567885.37	3185512.15	Картометрический метод	0.10	-
1079	567885.39	3185511.15	Картометрический метод	0.10	-

2. Сведения о характерных точках границ объекта

Обозначение характерных точек границ	Координаты, м		Метод определения координат характерной точки	Средняя квадратическая погрешность положения характерной точки (Mt), м	Описание обозначения точки на местности (при наличии)
	X	Y			
1	2	3	4	5	6
1076	567886.39	3185511.17	Картометрический метод	0.10	-
1080	567916.66	3185490.19	Картометрический метод	0.10	-
1081	567916.64	3185491.19	Картометрический метод	0.10	-
1082	567915.64	3185491.17	Картометрический метод	0.10	-
1083	567915.66	3185490.17	Картометрический метод	0.10	-
1080	567916.66	3185490.19	Картометрический метод	0.10	-
1084	567945.67	3185470.15	Картометрический метод	0.10	-
1085	567945.65	3185471.15	Картометрический метод	0.10	-
1086	567944.65	3185471.13	Картометрический метод	0.10	-
1087	567944.67	3185470.13	Картометрический метод	0.10	-
1084	567945.67	3185470.15	Картометрический метод	0.10	-
1088	567891.58	3185578.71	Картометрический метод	0.10	-
1089	567888.74	3185577.82	Картометрический метод	0.10	-
1090	567889.04	3185576.86	Картометрический метод	0.10	-
1091	567891.88	3185577.76	Картометрический метод	0.10	-
1088	567891.58	3185578.71	Картометрический метод	0.10	-
1092	567923.48	3185586.03	Картометрический метод	0.10	-
1093	567919.83	3185584.65	Картометрический метод	0.10	-
1094	567920.19	3185583.71	Картометрический метод	0.10	-
1095	567923.84	3185585.09	Картометрический метод	0.10	-
1092	567923.48	3185586.03	Картометрический метод	0.10	-
1096	567962.03	3185563.29	Картометрический метод	0.10	-
1097	567961.61	3185562.39	Картометрический метод	0.10	-
1098	567965.07	3185560.80	Картометрический метод	0.10	-
1099	567965.49	3185561.70	Картометрический метод	0.10	-

2. Сведения о характерных точках границ объекта

Обозначение характерных точек границ	Координаты, м		Метод определения координат характерной точки	Средняя квадратическая погрешность положения характерной точки (Mt), м	Описание обозначения точки на местности (при наличии)
	X	Y			
1	2	3	4	5	6
1096	567962.03	3185563.29	Картометрический метод	0.10	-
1100	567856.40	3185561.50	Картометрический метод	0.10	-
1101	567855.41	3185561.36	Картометрический метод	0.10	-
1102	567855.90	3185557.97	Картометрический метод	0.10	-
1103	567856.89	3185558.11	Картометрический метод	0.10	-
1100	567856.40	3185561.50	Картометрический метод	0.10	-
1104	567826.77	3185553.26	Картометрический метод	0.10	-
1105	567826.71	3185552.26	Картометрический метод	0.10	-
1106	567829.66	3185552.07	Картометрический метод	0.10	-
1107	567829.72	3185553.07	Картометрический метод	0.10	-
1104	567826.77	3185553.26	Картометрический метод	0.10	-
1108	568050.19	3185613.60	Картометрический метод	0.10	-
1109	568049.60	3185612.80	Картометрический метод	0.10	-
1110	568052.40	3185610.74	Картометрический метод	0.10	-
1111	568052.99	3185611.54	Картометрический метод	0.10	-
1108	568050.19	3185613.60	Картометрический метод	0.10	-
1112	567936.70	3185696.43	Картометрический метод	0.10	-
1113	567936.08	3185695.65	Картометрический метод	0.10	-
1114	567938.55	3185693.71	Картометрический метод	0.10	-
1115	567939.17	3185694.49	Картометрический метод	0.10	-
1112	567936.70	3185696.43	Картометрический метод	0.10	-
1116	567792.54	3185800.88	Картометрический метод	0.10	-
1117	567791.98	3185800.06	Картометрический метод	0.10	-
1118	567796.66	3185796.86	Картометрический метод	0.10	-
1119	567797.22	3185797.68	Картометрический метод	0.10	-

2. Сведения о характерных точках границ объекта

Обозначение характерных точек границ	Координаты, м		Метод определения координат характерной точки	Средняя квадратическая погрешность положения характерной точки (Mt), м	Описание обозначения точки на местности (при наличии)
	X	Y			
1	2	3	4	5	6
1116	567792.54	3185800.88	Картометрический метод	0.10	-
1120	567811.12	3185847.64	Картометрический метод	0.10	-
1121	567811.10	3185848.64	Картометрический метод	0.10	-
1122	567810.10	3185848.62	Картометрический метод	0.10	-
1123	567810.12	3185847.62	Картометрический метод	0.10	-
1120	567811.12	3185847.64	Картометрический метод	0.10	-
1124	567830.97	3185879.32	Картометрический метод	0.10	-
1125	567830.95	3185880.32	Картометрический метод	0.10	-
1126	567829.95	3185880.30	Картометрический метод	0.10	-
1127	567829.97	3185879.30	Картометрический метод	0.10	-
1124	567830.97	3185879.32	Картометрический метод	0.10	-
1128	567846.90	3185903.64	Картометрический метод	0.10	-
1129	567846.88	3185904.64	Картометрический метод	0.10	-
1130	567845.88	3185904.62	Картометрический метод	0.10	-
1131	567845.90	3185903.62	Картометрический метод	0.10	-
1128	567846.90	3185903.64	Картометрический метод	0.10	-
1132	567863.55	3185929.86	Картометрический метод	0.10	-
1133	567863.53	3185930.86	Картометрический метод	0.10	-
1134	567862.53	3185930.84	Картометрический метод	0.10	-
1135	567862.55	3185929.84	Картометрический метод	0.10	-
1132	567863.55	3185929.86	Картометрический метод	0.10	-
1136	567883.83	3185961.36	Картометрический метод	0.10	-
1137	567883.81	3185962.36	Картометрический метод	0.10	-
1138	567882.81	3185962.34	Картометрический метод	0.10	-
1139	567882.83	3185961.34	Картометрический метод	0.10	-

2. Сведения о характерных точках границ объекта

Обозначение характерных точек границ	Координаты, м		Метод определения координат характерной точки	Средняя квадратическая погрешность положения характерной точки (Mt), м	Описание обозначения точки на местности (при наличии)
	X	Y			
1	2	3	4	5	6
1136	567883.83	3185961.36	Картометрический метод	0.10	-
1140	567899.32	3185986.39	Картометрический метод	0.10	-
1141	567899.30	3185987.39	Картометрический метод	0.10	-
1142	567898.30	3185987.37	Картометрический метод	0.10	-
1143	567898.32	3185986.37	Картометрический метод	0.10	-
1140	567899.32	3185986.39	Картометрический метод	0.10	-
1144	567921.29	3186021.14	Картометрический метод	0.10	-
1145	567921.27	3186022.14	Картометрический метод	0.10	-
1146	567920.27	3186022.12	Картометрический метод	0.10	-
1147	567920.29	3186021.12	Картометрический метод	0.10	-
1144	567921.29	3186021.14	Картометрический метод	0.10	-
1148	567954.92	3186054.53	Картометрический метод	0.10	-
1149	567954.90	3186055.53	Картометрический метод	0.10	-
1150	567953.90	3186055.51	Картометрический метод	0.10	-
1151	567953.92	3186054.51	Картометрический метод	0.10	-
1148	567954.92	3186054.53	Картометрический метод	0.10	-
1152	567819.38	3185904.64	Картометрический метод	0.10	-
1153	567819.36	3185905.64	Картометрический метод	0.10	-
1154	567818.36	3185905.62	Картометрический метод	0.10	-
1155	567818.38	3185904.62	Картометрический метод	0.10	-
1152	567819.38	3185904.64	Картометрический метод	0.10	-
1156	567825.16	3185885.46	Картометрический метод	0.10	-
1157	567825.14	3185886.46	Картометрический метод	0.10	-
1158	567824.14	3185886.44	Картометрический метод	0.10	-
1159	567824.16	3185885.44	Картометрический метод	0.10	-

2. Сведения о характерных точках границ объекта

Обозначение характерных точек границ	Координаты, м		Метод определения координат характерной точки	Средняя квадратическая погрешность положения характерной точки (Mt), м	Описание обозначения точки на местности (при наличии)
	X	Y			
1	2	3	4	5	6
1156	567825.16	3185885.46	Картометрический метод	0.10	-
1160	567819.69	3185843.38	Картометрический метод	0.10	-
1161	567817.34	3185839.33	Картометрический метод	0.10	-
1162	567820.19	3185837.67	Картометрический метод	0.10	-
1163	567822.54	3185841.70	Картометрический метод	0.10	-
1160	567819.69	3185843.38	Картометрический метод	0.10	-
1164	567814.64	3185839.76	Картометрический метод	0.10	-
1165	567812.96	3185836.72	Картометрический метод	0.10	-
1166	567813.84	3185836.24	Картометрический метод	0.10	-
1167	567815.52	3185839.28	Картометрический метод	0.10	-
1164	567814.64	3185839.76	Картометрический метод	0.10	-
1168	567934.99	3186044.60	Картометрический метод	0.10	-
1169	567935.87	3186044.14	Картометрический метод	0.10	-
1170	567937.73	3186047.65	Картометрический метод	0.10	-
1171	567940.48	3186049.82	Картометрический метод	0.10	-
1172	567939.86	3186050.60	Картометрический метод	0.10	-
1173	567937.03	3186048.37	Картометрический метод	0.10	-
1174	567936.90	3186048.21	Картометрический метод	0.10	-
1168	567934.99	3186044.60	Картометрический метод	0.10	-
1175	568083.10	3185813.49	Картометрический метод	0.10	-
1176	568083.08	3185814.49	Картометрический метод	0.10	-
1177	568082.08	3185814.47	Картометрический метод	0.10	-
1178	568082.10	3185813.47	Картометрический метод	0.10	-
1175	568083.10	3185813.49	Картометрический метод	0.10	-
1179	568374.34	3185693.62	Картометрический метод	0.10	-

2. Сведения о характерных точках границ объекта

Обозначение характерных точек границ	Координаты, м		Метод определения координат характерной точки	Средняя квадратическая погрешность положения характерной точки (Mt), м	Описание обозначения точки на местности (при наличии)
	X	Y			
1	2	3	4	5	6
1180	568374.32	3185694.62	Картометрический метод	0.10	-
1181	568373.32	3185694.60	Картометрический метод	0.10	-
1182	568373.34	3185693.60	Картометрический метод	0.10	-
1179	568374.34	3185693.62	Картометрический метод	0.10	-
1183	568345.59	3185686.49	Картометрический метод	0.10	-
1184	568345.57	3185687.49	Картометрический метод	0.10	-
1185	568344.57	3185687.47	Картометрический метод	0.10	-
1186	568344.59	3185686.47	Картометрический метод	0.10	-
1183	568345.59	3185686.49	Картометрический метод	0.10	-
1187	568319.26	3185680.05	Картометрический метод	0.10	-
1188	568319.24	3185681.05	Картометрический метод	0.10	-
1189	568318.24	3185681.03	Картометрический метод	0.10	-
1190	568318.26	3185680.03	Картометрический метод	0.10	-
1187	568319.26	3185680.05	Картометрический метод	0.10	-
1191	568260.76	3185694.76	Картометрический метод	0.10	-
1192	568260.74	3185695.76	Картометрический метод	0.10	-
1193	568259.74	3185695.74	Картометрический метод	0.10	-
1194	568259.76	3185694.74	Картометрический метод	0.10	-
1191	568260.76	3185694.76	Картометрический метод	0.10	-
1195	568239.41	3185710.90	Картометрический метод	0.10	-
1196	568239.39	3185711.90	Картометрический метод	0.10	-
1197	568238.39	3185711.88	Картометрический метод	0.10	-
1198	568238.41	3185710.88	Картометрический метод	0.10	-
1195	568239.41	3185710.90	Картометрический метод	0.10	-
1199	568216.25	3185728.09	Картометрический метод	0.10	-

2. Сведения о характерных точках границ объекта

Обозначение характерных точек границ	Координаты, м		Метод определения координат характерной точки	Средняя квадратическая погрешность положения характерной точки (Mt), м	Описание обозначения точки на местности (при наличии)
	X	Y			
1	2	3	4	5	6
1200	568216.23	3185729.09	Картометрический метод	0.10	-
1201	568215.23	3185729.07	Картометрический метод	0.10	-
1202	568215.25	3185728.07	Картометрический метод	0.10	-
1199	568216.25	3185728.09	Картометрический метод	0.10	-
1203	568192.23	3185745.86	Картометрический метод	0.10	-
1204	568192.21	3185746.86	Картометрический метод	0.10	-
1205	568191.21	3185746.84	Картометрический метод	0.10	-
1206	568191.23	3185745.84	Картометрический метод	0.10	-
1203	568192.23	3185745.86	Картометрический метод	0.10	-
1207	568171.99	3185761.03	Картометрический метод	0.10	-
1208	568171.97	3185762.03	Картометрический метод	0.10	-
1209	568170.97	3185762.01	Картометрический метод	0.10	-
1210	568170.99	3185761.01	Картометрический метод	0.10	-
1207	568171.99	3185761.03	Картометрический метод	0.10	-
1211	568152.71	3185775.37	Картометрический метод	0.10	-
1212	568152.69	3185776.37	Картометрический метод	0.10	-
1213	568151.69	3185776.35	Картометрический метод	0.10	-
1214	568151.71	3185775.35	Картометрический метод	0.10	-
1211	568152.71	3185775.37	Картометрический метод	0.10	-
1215	568130.79	3185791.62	Картометрический метод	0.10	-
1216	568130.77	3185792.62	Картометрический метод	0.10	-
1217	568129.77	3185792.60	Картометрический метод	0.10	-
1218	568129.79	3185791.60	Картометрический метод	0.10	-
1215	568130.79	3185791.62	Картометрический метод	0.10	-
1219	568062.93	3185843.18	Картометрический метод	0.10	-

2. Сведения о характерных точках границ объекта

Обозначение характерных точек границ	Координаты, м		Метод определения координат характерной точки	Средняя квадратическая погрешность положения характерной точки (Mt), м	Описание обозначения точки на местности (при наличии)
	X	Y			
1	2	3	4	5	6
1220	568062.91	3185844.18	Картометрический метод	0.10	-
1221	568061.91	3185844.16	Картометрический метод	0.10	-
1222	568061.93	3185843.16	Картометрический метод	0.10	-
1219	568062.93	3185843.18	Картометрический метод	0.10	-
1223	568038.00	3185863.13	Картометрический метод	0.10	-
1224	568037.98	3185864.13	Картометрический метод	0.10	-
1225	568036.98	3185864.11	Картометрический метод	0.10	-
1226	568037.00	3185863.11	Картометрический метод	0.10	-
1223	568038.00	3185863.13	Картометрический метод	0.10	-
1227	568012.72	3185883.07	Картометрический метод	0.10	-
1228	568012.70	3185884.07	Картометрический метод	0.10	-
1229	568011.70	3185884.05	Картометрический метод	0.10	-
1230	568011.72	3185883.05	Картометрический метод	0.10	-
1227	568012.72	3185883.07	Картометрический метод	0.10	-
1231	567989.45	3185901.50	Картометрический метод	0.10	-
1232	567989.43	3185902.50	Картометрический метод	0.10	-
1233	567988.43	3185902.48	Картометрический метод	0.10	-
1234	567988.45	3185901.48	Картометрический метод	0.10	-
1231	567989.45	3185901.50	Картометрический метод	0.10	-
1235	567966.15	3185919.85	Картометрический метод	0.10	-
1236	567966.13	3185920.85	Картометрический метод	0.10	-
1237	567965.13	3185920.83	Картометрический метод	0.10	-
1238	567965.15	3185919.83	Картометрический метод	0.10	-
1235	567966.15	3185919.85	Картометрический метод	0.10	-
1239	567941.50	3185939.43	Картометрический метод	0.10	-

2. Сведения о характерных точках границ объекта

Обозначение характерных точек границ	Координаты, м		Метод определения координат характерной точки	Средняя квадратическая погрешность положения характерной точки (Mt), м	Описание обозначения точки на местности (при наличии)
	X	Y			
1	2	3	4	5	6
1240	567941.48	3185940.43	Картометрический метод	0.10	-
1241	567940.48	3185940.41	Картометрический метод	0.10	-
1242	567940.50	3185939.41	Картометрический метод	0.10	-
1239	567941.50	3185939.43	Картометрический метод	0.10	-
1243	567878.48	3185939.72	Картометрический метод	0.10	-
1244	567878.46	3185940.72	Картометрический метод	0.10	-
1245	567877.46	3185940.70	Картометрический метод	0.10	-
1246	567877.48	3185939.70	Картометрический метод	0.10	-
1243	567878.48	3185939.72	Картометрический метод	0.10	-
1247	567861.50	3185913.22	Картометрический метод	0.10	-
1248	567861.48	3185914.22	Картометрический метод	0.10	-
1249	567860.48	3185914.20	Картометрический метод	0.10	-
1250	567860.50	3185913.20	Картометрический метод	0.10	-
1247	567861.50	3185913.22	Картометрический метод	0.10	-
1251	567837.71	3185874.17	Картометрический метод	0.10	-
1252	567837.69	3185875.17	Картометрический метод	0.10	-
1253	567836.69	3185875.15	Картометрический метод	0.10	-
1254	567836.71	3185874.15	Картометрический метод	0.10	-
1251	567837.71	3185874.17	Картометрический метод	0.10	-
1255	568247.31	3185686.59	Картометрический метод	0.10	-
1256	568247.29	3185687.59	Картометрический метод	0.10	-
1257	568246.29	3185687.57	Картометрический метод	0.10	-
1258	568246.31	3185686.57	Картометрический метод	0.10	-
1255	568247.31	3185686.59	Картометрический метод	0.10	-
1259	568205.51	3185718.17	Картометрический метод	0.10	-

2. Сведения о характерных точках границ объекта

Обозначение характерных точек границ	Координаты, м		Метод определения координат характерной точки	Средняя квадратическая погрешность положения характерной точки (Mt), м	Описание обозначения точки на местности (при наличии)
	X	Y			
1	2	3	4	5	6
1260	568205.49	3185719.17	Картометрический метод	0.10	-
1261	568204.49	3185719.15	Картометрический метод	0.10	-
1262	568204.51	3185718.15	Картометрический метод	0.10	-
1259	568205.51	3185718.17	Картометрический метод	0.10	-
1263	568166.36	3185748.48	Картометрический метод	0.10	-
1264	568166.34	3185749.48	Картометрический метод	0.10	-
1265	568165.34	3185749.46	Картометрический метод	0.10	-
1266	568165.36	3185748.46	Картометрический метод	0.10	-
1263	568166.36	3185748.48	Картометрический метод	0.10	-
1267	568124.04	3185781.75	Картометрический метод	0.10	-
1268	568124.02	3185782.75	Картометрический метод	0.10	-
1269	568123.02	3185782.73	Картометрический метод	0.10	-
1270	568123.04	3185781.73	Картометрический метод	0.10	-
1267	568124.04	3185781.75	Картометрический метод	0.10	-
1271	568034.09	3185850.90	Картометрический метод	0.10	-
1272	568034.07	3185851.90	Картометрический метод	0.10	-
1273	568033.07	3185851.88	Картометрический метод	0.10	-
1274	568033.09	3185850.88	Картометрический метод	0.10	-
1271	568034.09	3185850.90	Картометрический метод	0.10	-
1275	567994.25	3185882.22	Картометрический метод	0.10	-
1276	567994.23	3185883.22	Картометрический метод	0.10	-
1277	567993.23	3185883.20	Картометрический метод	0.10	-
1278	567993.25	3185882.20	Картометрический метод	0.10	-
1275	567994.25	3185882.22	Картометрический метод	0.10	-
1279	567968.06	3185903.88	Картометрический метод	0.10	-

2. Сведения о характерных точках границ объекта

Обозначение характерных точек границ	Координаты, м		Метод определения координат характерной точки	Средняя квадратическая погрешность положения характерной точки (Mt), м	Описание обозначения точки на местности (при наличии)
	X	Y			
1	2	3	4	5	6
1280	567968.04	3185904.88	Картометрический метод	0.10	-
1281	567967.04	3185904.86	Картометрический метод	0.10	-
1282	567967.06	3185903.86	Картометрический метод	0.10	-
1279	567968.06	3185903.88	Картометрический метод	0.10	-
1283	567941.00	3185927.07	Картометрический метод	0.10	-
1284	567940.98	3185928.07	Картометрический метод	0.10	-
1285	567939.98	3185928.05	Картометрический метод	0.10	-
1286	567940.00	3185927.05	Картометрический метод	0.10	-
1283	567941.00	3185927.07	Картометрический метод	0.10	-
1287	568122.99	3185671.37	Картометрический метод	0.10	-
1288	568122.97	3185672.37	Картометрический метод	0.10	-
1289	568121.97	3185672.35	Картометрический метод	0.10	-
1290	568121.99	3185671.35	Картометрический метод	0.10	-
1287	568122.99	3185671.37	Картометрический метод	0.10	-
1291	568097.52	3185690.89	Картометрический метод	0.10	-
1292	568097.50	3185691.89	Картометрический метод	0.10	-
1293	568096.50	3185691.87	Картометрический метод	0.10	-
1294	568096.52	3185690.87	Картометрический метод	0.10	-
1291	568097.52	3185690.89	Картометрический метод	0.10	-
1295	568073.28	3185709.64	Картометрический метод	0.10	-
1296	568073.26	3185710.64	Картометрический метод	0.10	-
1297	568072.26	3185710.62	Картометрический метод	0.10	-
1298	568072.28	3185709.62	Картометрический метод	0.10	-
1295	568073.28	3185709.64	Картометрический метод	0.10	-
1299	568049.09	3185728.10	Картометрический метод	0.10	-

2. Сведения о характерных точках границ объекта

Обозначение характерных точек границ	Координаты, м		Метод определения координат характерной точки	Средняя квадратическая погрешность положения характерной точки (Mt), м	Описание обозначения точки на местности (при наличии)
	X	Y			
1	2	3	4	5	6
1300	568049.07	3185729.10	Картометрический метод	0.10	-
1301	568048.07	3185729.08	Картометрический метод	0.10	-
1302	568048.09	3185728.08	Картометрический метод	0.10	-
1299	568049.09	3185728.10	Картометрический метод	0.10	-
1303	568021.13	3185749.55	Картометрический метод	0.10	-
1304	568021.11	3185750.55	Картометрический метод	0.10	-
1305	568020.11	3185750.53	Картометрический метод	0.10	-
1306	568020.13	3185749.53	Картометрический метод	0.10	-
1303	568021.13	3185749.55	Картометрический метод	0.10	-
1307	567994.17	3185770.29	Картометрический метод	0.10	-
1308	567994.15	3185771.29	Картометрический метод	0.10	-
1309	567993.15	3185771.27	Картометрический метод	0.10	-
1310	567993.17	3185770.27	Картометрический метод	0.10	-
1307	567994.17	3185770.29	Картометрический метод	0.10	-
1311	567967.27	3185790.83	Картометрический метод	0.10	-
1312	567967.25	3185791.83	Картометрический метод	0.10	-
1313	567966.25	3185791.81	Картометрический метод	0.10	-
1314	567966.27	3185790.81	Картометрический метод	0.10	-
1311	567967.27	3185790.83	Картометрический метод	0.10	-
1315	567945.00	3185808.17	Картометрический метод	0.10	-
1316	567944.98	3185809.17	Картометрический метод	0.10	-
1317	567943.98	3185809.15	Картометрический метод	0.10	-
1318	567944.00	3185808.15	Картометрический метод	0.10	-
1315	567945.00	3185808.17	Картометрический метод	0.10	-
1319	567921.11	3185826.54	Картометрический метод	0.10	-

2. Сведения о характерных точках границ объекта

Обозначение характерных точек границ	Координаты, м		Метод определения координат характерной точки	Средняя квадратическая погрешность положения характерной точки (Mt), м	Описание обозначения точки на местности (при наличии)
	X	Y			
1	2	3	4	5	6
1320	567921.09	3185827.54	Картометрический метод	0.10	-
1321	567920.09	3185827.52	Картометрический метод	0.10	-
1322	567920.11	3185826.52	Картометрический метод	0.10	-
1319	567921.11	3185826.54	Картометрический метод	0.10	-
1323	567899.16	3185843.50	Картометрический метод	0.10	-
1324	567899.14	3185844.50	Картометрический метод	0.10	-
1325	567898.14	3185844.48	Картометрический метод	0.10	-
1326	567898.16	3185843.48	Картометрический метод	0.10	-
1323	567899.16	3185843.50	Картометрический метод	0.10	-
1327	567873.82	3185863.03	Картометрический метод	0.10	-
1328	567873.80	3185864.03	Картометрический метод	0.10	-
1329	567872.80	3185864.01	Картометрический метод	0.10	-
1330	567872.82	3185863.01	Картометрический метод	0.10	-
1327	567873.82	3185863.03	Картометрический метод	0.10	-
1331	567926.50	3185808.58	Картометрический метод	0.10	-
1332	567926.48	3185809.58	Картометрический метод	0.10	-
1333	567925.48	3185809.56	Картометрический метод	0.10	-
1334	567925.50	3185808.56	Картометрический метод	0.10	-
1331	567926.50	3185808.58	Картометрический метод	0.10	-
1335	567967.12	3185757.64	Картометрический метод	0.10	-
1336	567967.10	3185758.64	Картометрический метод	0.10	-
1337	567966.10	3185758.62	Картометрический метод	0.10	-
1338	567966.12	3185757.62	Картометрический метод	0.10	-
1335	567967.12	3185757.64	Картометрический метод	0.10	-
1339	567976.12	3185770.45	Картометрический метод	0.10	-

2. Сведения о характерных точках границ объекта

Обозначение характерных точек границ	Координаты, м		Метод определения координат характерной точки	Средняя квадратическая погрешность положения характерной точки (Mt), м	Описание обозначения точки на местности (при наличии)
	X	Y			
1	2	3	4	5	6
1340	567976.10	3185771.45	Картометрический метод	0.10	-
1341	567975.10	3185771.43	Картометрический метод	0.10	-
1342	567975.12	3185770.43	Картометрический метод	0.10	-
1339	567976.12	3185770.45	Картометрический метод	0.10	-
1343	568104.32	3185672.33	Картометрический метод	0.10	-
1344	568104.30	3185673.33	Картометрический метод	0.10	-
1345	568103.30	3185673.31	Картометрический метод	0.10	-
1346	568103.32	3185672.31	Картометрический метод	0.10	-
1343	568104.32	3185672.33	Картометрический метод	0.10	-
1347	568084.14	3185688.15	Картометрический метод	0.10	-
1348	568084.12	3185689.15	Картометрический метод	0.10	-
1349	568083.12	3185689.13	Картометрический метод	0.10	-
1350	568083.14	3185688.13	Картометрический метод	0.10	-
1347	568084.14	3185688.15	Картометрический метод	0.10	-
1351	568057.77	3185708.39	Картометрический метод	0.10	-
1352	568057.75	3185709.39	Картометрический метод	0.10	-
1353	568056.75	3185709.37	Картометрический метод	0.10	-
1354	568056.77	3185708.37	Картометрический метод	0.10	-
1351	568057.77	3185708.39	Картометрический метод	0.10	-
1355	568030.85	3185728.87	Картометрический метод	0.10	-
1356	568030.83	3185729.87	Картометрический метод	0.10	-
1357	568029.83	3185729.85	Картометрический метод	0.10	-
1358	568029.85	3185728.85	Картометрический метод	0.10	-
1355	568030.85	3185728.87	Картометрический метод	0.10	-
1359	568006.37	3185747.38	Картометрический метод	0.10	-

2. Сведения о характерных точках границ объекта

Обозначение характерных точек границ	Координаты, м		Метод определения координат характерной точки	Средняя квадратическая погрешность положения характерной точки (Mt), м	Описание обозначения точки на местности (при наличии)
	X	Y			
1	2	3	4	5	6
1360	568006.35	3185748.38	Картометрический метод	0.10	-
1361	568005.35	3185748.36	Картометрический метод	0.10	-
1362	568005.37	3185747.36	Картометрический метод	0.10	-
1359	568006.37	3185747.38	Картометрический метод	0.10	-
1363	567951.04	3185789.17	Картометрический метод	0.10	-
1364	567951.02	3185790.17	Картометрический метод	0.10	-
1365	567950.02	3185790.15	Картометрический метод	0.10	-
1366	567950.04	3185789.15	Картометрический метод	0.10	-
1363	567951.04	3185789.17	Картометрический метод	0.10	-
1367	567901.34	3185828.40	Картометрический метод	0.10	-
1368	567901.32	3185829.40	Картометрический метод	0.10	-
1369	567900.32	3185829.38	Картометрический метод	0.10	-
1370	567900.34	3185828.38	Картометрический метод	0.10	-
1367	567901.34	3185828.40	Картометрический метод	0.10	-
1371	567875.62	3185847.76	Картометрический метод	0.10	-
1372	567875.60	3185848.76	Картометрический метод	0.10	-
1373	567874.60	3185848.74	Картометрический метод	0.10	-
1374	567874.62	3185847.74	Картометрический метод	0.10	-
1371	567875.62	3185847.76	Картометрический метод	0.10	-
1375	567824.21	3185851.10	Картометрический метод	0.10	-
1376	567823.33	3185851.58	Картометрический метод	0.10	-
1377	567821.78	3185848.74	Картометрический метод	0.10	-
1378	567822.66	3185848.26	Картометрический метод	0.10	-
1375	567824.21	3185851.10	Картометрический метод	0.10	-
1379	567843.70	3185887.05	Картометрический метод	0.10	-

2. Сведения о характерных точках границ объекта

Обозначение характерных точек границ	Координаты, м		Метод определения координат характерной точки	Средняя квадратическая погрешность положения характерной точки (Mt), м	Описание обозначения точки на местности (при наличии)
	X	Y			
1	2	3	4	5	6
1380	567843.08	3185886.27	Картометрический метод	0.10	-
1381	567846.13	3185883.87	Картометрический метод	0.10	-
1382	567846.75	3185884.65	Картометрический метод	0.10	-
1379	567843.70	3185887.05	Картометрический метод	0.10	-
1383	568145.80	3185654.59	Картометрический метод	0.10	-
1384	568145.16	3185653.81	Картометрический метод	0.10	-
1385	568147.63	3185651.79	Картометрический метод	0.10	-
1386	568148.27	3185652.57	Картометрический метод	0.10	-
1383	568145.80	3185654.59	Картометрический метод	0.10	-
1387	568129.87	3185654.59	Картометрический метод	0.10	-
1388	568129.19	3185653.85	Картометрический метод	0.10	-
1389	568131.82	3185651.44	Картометрический метод	0.10	-
1390	568132.50	3185652.18	Картометрический метод	0.10	-
1387	568129.87	3185654.59	Картометрический метод	0.10	-
1391	567896.99	3185963.84	Картометрический метод	0.10	-
1392	567894.16	3185966.21	Картометрический метод	0.10	-
1393	567891.39	3185962.00	Картометрический метод	0.10	-
1391	567896.99	3185963.84	Картометрический метод	0.10	-
1394	567918.54	3185958.34	Картометрический метод	0.10	-
1395	567917.93	3185957.54	Картометрический метод	0.10	-
1396	567920.43	3185955.63	Картометрический метод	0.10	-
1397	567921.04	3185956.43	Картометрический метод	0.10	-
1394	567918.54	3185958.34	Картометрический метод	0.10	-
1398	568086.88	3185827.15	Картометрический метод	0.10	-
1399	568086.03	3185827.67	Картометрический метод	0.10	-

2. Сведения о характерных точках границ объекта

Обозначение характерных точек границ	Координаты, м		Метод определения координат характерной точки	Средняя квадратическая погрешность положения характерной точки (Mt), м	Описание обозначения точки на местности (при наличии)
	X	Y			
1	2	3	4	5	6
1400	568084.62	3185825.38	Картометрический метод	0.10	-
1401	568085.47	3185824.86	Картометрический метод	0.10	-
1398	568086.88	3185827.15	Картометрический метод	0.10	-
1402	568109.02	3185808.66	Картометрический метод	0.10	-
1403	568108.40	3185807.88	Картометрический метод	0.10	-
1404	568111.61	3185805.36	Картометрический метод	0.10	-
1405	568112.23	3185806.14	Картометрический метод	0.10	-
1402	568109.02	3185808.66	Картометрический метод	0.10	-
1406	568286.91	3185675.40	Картометрический метод	0.10	-
1407	568289.55	3185673.05	Картометрический метод	0.10	-
1408	568293.20	3185674.42	Картометрический метод	0.10	-
1406	568286.91	3185675.40	Картометрический метод	0.10	-
1409	568399.17	3185700.71	Картометрический метод	0.10	-
1410	568396.25	3185700.23	Картометрический метод	0.10	-
1411	568396.41	3185699.25	Картометрический метод	0.10	-
1412	568399.33	3185699.73	Картометрический метод	0.10	-
1409	568399.17	3185700.71	Картометрический метод	0.10	-
1413	568048.18	3185469.89	Картометрический метод	0.10	-
1414	568048.16	3185470.89	Картометрический метод	0.10	-
1415	568047.16	3185470.87	Картометрический метод	0.10	-
1416	568047.18	3185469.87	Картометрический метод	0.10	-
1413	568048.18	3185469.89	Картометрический метод	0.10	-
1417	568077.89	3185472.80	Картометрический метод	0.10	-
1418	568077.87	3185473.80	Картометрический метод	0.10	-
1419	568076.87	3185473.78	Картометрический метод	0.10	-

2. Сведения о характерных точках границ объекта

Обозначение характерных точек границ	Координаты, м		Метод определения координат характерной точки	Средняя квадратическая погрешность положения характерной точки (Mt), м	Описание обозначения точки на местности (при наличии)
	X	Y			
1	2	3	4	5	6
1420	568076.89	3185472.78	Картометрический метод	0.10	-
1417	568077.89	3185472.80	Картометрический метод	0.10	-
1421	568096.33	3185493.73	Картометрический метод	0.10	-
1422	568095.65	3185494.47	Картометрический метод	0.10	-
1423	568094.92	3185493.78	Картометрический метод	0.10	-
1424	568095.61	3185493.05	Картометрический метод	0.10	-
1421	568096.33	3185493.73	Картометрический метод	0.10	-
1425	568115.82	3185515.33	Картометрический метод	0.10	-
1426	568115.80	3185516.33	Картометрический метод	0.10	-
1427	568114.80	3185516.31	Картометрический метод	0.10	-
1428	568114.82	3185515.31	Картометрический метод	0.10	-
1425	568115.82	3185515.33	Картометрический метод	0.10	-
1429	568134.17	3185536.19	Картометрический метод	0.10	-
1430	568134.15	3185537.19	Картометрический метод	0.10	-
1431	568133.15	3185537.17	Картометрический метод	0.10	-
1432	568133.17	3185536.17	Картометрический метод	0.10	-
1429	568134.17	3185536.19	Картометрический метод	0.10	-
1433	568178.94	3185544.00	Картометрический метод	0.10	-
1434	568178.92	3185545.00	Картометрический метод	0.10	-
1435	568177.92	3185544.98	Картометрический метод	0.10	-
1436	568177.94	3185543.98	Картометрический метод	0.10	-
1433	568178.94	3185544.00	Картометрический метод	0.10	-
1437	568202.16	3185530.52	Картометрический метод	0.10	-
1438	568202.14	3185531.52	Картометрический метод	0.10	-
1439	568201.14	3185531.50	Картометрический метод	0.10	-

2. Сведения о характерных точках границ объекта

Обозначение характерных точек границ	Координаты, м		Метод определения координат характерной точки	Средняя квадратическая погрешность положения характерной точки (Mt), м	Описание обозначения точки на местности (при наличии)
	X	Y			
1	2	3	4	5	6
1440	568201.16	3185530.50	Картометрический метод	0.10	-
1437	568202.16	3185530.52	Картометрический метод	0.10	-
1441	568225.94	3185517.83	Картометрический метод	0.10	-
1442	568225.92	3185518.83	Картометрический метод	0.10	-
1443	568224.92	3185518.81	Картометрический метод	0.10	-
1444	568224.94	3185517.81	Картометрический метод	0.10	-
1441	568225.94	3185517.83	Картометрический метод	0.10	-
1445	568251.73	3185502.15	Картометрический метод	0.10	-
1446	568251.71	3185503.15	Картометрический метод	0.10	-
1447	568250.71	3185503.13	Картометрический метод	0.10	-
1448	568250.73	3185502.13	Картометрический метод	0.10	-
1445	568251.73	3185502.15	Картометрический метод	0.10	-
1449	568277.52	3185487.45	Картометрический метод	0.10	-
1450	568277.50	3185488.45	Картометрический метод	0.10	-
1451	568276.50	3185488.43	Картометрический метод	0.10	-
1452	568276.52	3185487.43	Картометрический метод	0.10	-
1449	568277.52	3185487.45	Картометрический метод	0.10	-
1453	568253.95	3185622.88	Картометрический метод	0.10	-
1454	568253.93	3185623.88	Картометрический метод	0.10	-
1455	568252.93	3185623.86	Картометрический метод	0.10	-
1456	568252.95	3185622.86	Картометрический метод	0.10	-
1453	568253.95	3185622.88	Картометрический метод	0.10	-
1457	568249.46	3185620.37	Картометрический метод	0.10	-
1458	568249.44	3185621.37	Картометрический метод	0.10	-
1459	568248.44	3185621.35	Картометрический метод	0.10	-

2. Сведения о характерных точках границ объекта

Обозначение характерных точек границ	Координаты, м		Метод определения координат характерной точки	Средняя квадратическая погрешность положения характерной точки (Mt), м	Описание обозначения точки на местности (при наличии)
	X	Y			
1	2	3	4	5	6
1460	568248.46	3185620.35	Картометрический метод	0.10	-
1457	568249.46	3185620.37	Картометрический метод	0.10	-
1461	568221.99	3185611.32	Картометрический метод	0.10	-
1462	568221.97	3185612.32	Картометрический метод	0.10	-
1463	568220.97	3185612.30	Картометрический метод	0.10	-
1464	568220.99	3185611.30	Картометрический метод	0.10	-
1461	568221.99	3185611.32	Картометрический метод	0.10	-
1465	568177.14	3185580.12	Картометрический метод	0.10	-
1466	568177.12	3185581.12	Картометрический метод	0.10	-
1467	568176.12	3185581.10	Картометрический метод	0.10	-
1468	568176.14	3185580.10	Картометрический метод	0.10	-
1465	568177.14	3185580.12	Картометрический метод	0.10	-
1469	568199.47	3185602.41	Картометрический метод	0.10	-
1470	568195.93	3185599.61	Картометрический метод	0.10	-
1471	568196.55	3185598.83	Картометрический метод	0.10	-
1472	568200.09	3185601.63	Картометрический метод	0.10	-
1469	568199.47	3185602.41	Картометрический метод	0.10	-
1473	568152.95	3185559.45	Картометрический метод	0.10	-
1474	568152.55	3185558.53	Картометрический метод	0.10	-
1475	568155.87	3185557.08	Картометрический метод	0.10	-
1476	568156.27	3185558.00	Картометрический метод	0.10	-
1473	568152.95	3185559.45	Картометрический метод	0.10	-
1477	568288.51	3185481.84	Картометрический метод	0.10	-
1478	568288.00	3185480.98	Картометрический метод	0.10	-
1479	568291.39	3185478.96	Картометрический метод	0.10	-

2. Сведения о характерных точках границ объекта

Обозначение характерных точек границ	Координаты, м		Метод определения координат характерной точки	Средняя квадратическая погрешность положения характерной точки (Mt), м	Описание обозначения точки на местности (при наличии)
	X	Y			
1	2	3	4	5	6
1480	568291.90	3185479.82	Картометрический метод	0.10	-
1477	568288.51	3185481.84	Картометрический метод	0.10	-
1481	568062.30	3185458.88	Картометрический метод	0.10	-
1482	568061.30	3185458.76	Картометрический метод	0.10	-
1483	568061.79	3185454.74	Картометрический метод	0.10	-
1484	568062.79	3185454.86	Картометрический метод	0.10	-
1481	568062.30	3185458.88	Картометрический метод	0.10	-
1485	568032.05	3185496.62	Картометрический метод	0.10	-
1486	568031.66	3185496.93	Картометрический метод	0.10	-
1487	568027.31	3185500.35	Картометрический метод	0.10	-
1488	568020.58	3185491.80	Картометрический метод	0.10	-
1489	568025.30	3185488.09	Картометрический метод	0.10	-
1485	568032.05	3185496.62	Картометрический метод	0.10	-
1490	568029.31	3185489.74	Картометрический метод	0.10	-
1491	568028.65	3185489.00	Картометрический метод	0.10	-
1492	568031.70	3185486.30	Картометрический метод	0.10	-
1493	568032.36	3185487.04	Картометрический метод	0.10	-
1490	568029.31	3185489.74	Картометрический метод	0.10	-
1494	568021.01	3185479.72	Картометрический метод	0.10	-
1495	568017.47	3185476.95	Картометрический метод	0.10	-
1496	568018.09	3185476.17	Картометрический метод	0.10	-
1497	568021.63	3185478.94	Картометрический метод	0.10	-
1494	568021.01	3185479.72	Картометрический метод	0.10	-
1498	567978.73	3185452.02	Картометрический метод	0.10	-
1499	567977.73	3185452.02	Картометрический метод	0.10	-

2. Сведения о характерных точках границ объекта

Обозначение характерных точек границ	Координаты, м		Метод определения координат характерной точки	Средняя квадратическая погрешность положения характерной точки (Mt), м	Описание обозначения точки на местности (при наличии)
	X	Y			
1	2	3	4	5	6
1500	567977.73	3185447.25	Картометрический метод	0.10	-
1501	567978.73	3185447.25	Картометрический метод	0.10	-
1498	567978.73	3185452.02	Картометрический метод	0.10	-
1502	567973.45	3185439.50	Картометрический метод	0.10	-
1503	567971.14	3185436.38	Картометрический метод	0.10	-
1504	567971.94	3185435.78	Картометрический метод	0.10	-
1505	567974.25	3185438.90	Картометрический метод	0.10	-
1502	567973.45	3185439.50	Картометрический метод	0.10	-
1506	567926.42	3185271.83	Картометрический метод	0.10	-
1507	567926.40	3185272.83	Картометрический метод	0.10	-
1508	567925.40	3185272.81	Картометрический метод	0.10	-
1509	567925.42	3185271.81	Картометрический метод	0.10	-
1506	567926.42	3185271.83	Картометрический метод	0.10	-
1510	567944.70	3185251.33	Картометрический метод	0.10	-
1511	567944.68	3185252.33	Картометрический метод	0.10	-
1512	567943.68	3185252.31	Картометрический метод	0.10	-
1513	567943.70	3185251.31	Картометрический метод	0.10	-
1510	567944.70	3185251.33	Картометрический метод	0.10	-
1514	567970.53	3185230.89	Картометрический метод	0.10	-
1515	567970.51	3185231.89	Картометрический метод	0.10	-
1516	567969.51	3185231.87	Картометрический метод	0.10	-
1517	567969.53	3185230.87	Картометрический метод	0.10	-
1514	567970.53	3185230.89	Картометрический метод	0.10	-
1518	568015.89	3185249.65	Картометрический метод	0.10	-
1519	568015.87	3185250.65	Картометрический метод	0.10	-

2. Сведения о характерных точках границ объекта

Обозначение характерных точек границ	Координаты, м		Метод определения координат характерной точки	Средняя квадратическая погрешность положения характерной точки (Mt), м	Описание обозначения точки на местности (при наличии)
	X	Y			
1	2	3	4	5	6
1520	568014.87	3185250.63	Картометрический метод	0.10	-
1521	568014.89	3185249.63	Картометрический метод	0.10	-
1518	568015.89	3185249.65	Картометрический метод	0.10	-
1522	568043.52	3185241.35	Картометрический метод	0.10	-
1523	568043.50	3185242.35	Картометрический метод	0.10	-
1524	568042.50	3185242.33	Картометрический метод	0.10	-
1525	568042.52	3185241.33	Картометрический метод	0.10	-
1522	568043.52	3185241.35	Картометрический метод	0.10	-
1526	568062.66	3185228.75	Картометрический метод	0.10	-
1527	568062.64	3185229.75	Картометрический метод	0.10	-
1528	568061.64	3185229.73	Картометрический метод	0.10	-
1529	568061.66	3185228.73	Картометрический метод	0.10	-
1526	568062.66	3185228.75	Картометрический метод	0.10	-
1530	568016.47	3185327.11	Картометрический метод	0.10	-
1531	568016.45	3185328.11	Картометрический метод	0.10	-
1532	568015.45	3185328.09	Картометрический метод	0.10	-
1533	568015.47	3185327.09	Картометрический метод	0.10	-
1530	568016.47	3185327.11	Картометрический метод	0.10	-
1534	567983.09	3185313.34	Картометрический метод	0.10	-
1535	567983.07	3185314.34	Картометрический метод	0.10	-
1536	567982.07	3185314.32	Картометрический метод	0.10	-
1537	567982.09	3185313.32	Картометрический метод	0.10	-
1534	567983.09	3185313.34	Картометрический метод	0.10	-
1538	568028.34	3185284.17	Картометрический метод	0.10	-
1539	568028.32	3185285.17	Картометрический метод	0.10	-

2. Сведения о характерных точках границ объекта

Обозначение характерных точек границ	Координаты, м		Метод определения координат характерной точки	Средняя квадратическая погрешность положения характерной точки (Mt), м	Описание обозначения точки на местности (при наличии)
	X	Y			
1	2	3	4	5	6
1540	568027.32	3185285.15	Картометрический метод	0.10	-
1541	568027.34	3185284.15	Картометрический метод	0.10	-
1538	568028.34	3185284.17	Картометрический метод	0.10	-
1542	568044.24	3185310.23	Картометрический метод	0.10	-
1543	568044.22	3185311.23	Картометрический метод	0.10	-
1544	568043.22	3185311.21	Картометрический метод	0.10	-
1545	568043.24	3185310.21	Картометрический метод	0.10	-
1542	568044.24	3185310.23	Картометрический метод	0.10	-
1546	568058.23	3185337.27	Картометрический метод	0.10	-
1547	568058.21	3185338.27	Картометрический метод	0.10	-
1548	568057.21	3185338.25	Картометрический метод	0.10	-
1549	568057.23	3185337.25	Картометрический метод	0.10	-
1546	568058.23	3185337.27	Картометрический метод	0.10	-
1550	568031.44	3185356.15	Картометрический метод	0.10	-
1551	568031.42	3185357.15	Картометрический метод	0.10	-
1552	568030.42	3185357.13	Картометрический метод	0.10	-
1553	568030.44	3185356.13	Картометрический метод	0.10	-
1550	568031.44	3185356.15	Картометрический метод	0.10	-
1554	568087.86	3185281.98	Картометрический метод	0.10	-
1555	568087.84	3185282.98	Картометрический метод	0.10	-
1556	568086.84	3185282.96	Картометрический метод	0.10	-
1557	568086.86	3185281.96	Картометрический метод	0.10	-
1554	568087.86	3185281.98	Картометрический метод	0.10	-
1558	568116.26	3185321.13	Картометрический метод	0.10	-
1559	568116.24	3185322.13	Картометрический метод	0.10	-

2. Сведения о характерных точках границ объекта

Обозначение характерных точек границ	Координаты, м		Метод определения координат характерной точки	Средняя квадратическая погрешность положения характерной точки (Mt), м	Описание обозначения точки на местности (при наличии)
	X	Y			
1	2	3	4	5	6
1560	568115.24	3185322.11	Картометрический метод	0.10	-
1561	568115.26	3185321.11	Картометрический метод	0.10	-
1558	568116.26	3185321.13	Картометрический метод	0.10	-
1562	567894.00	3185243.84	Картометрический метод	0.10	-
1563	567893.56	3185244.74	Картометрический метод	0.10	-
1564	567890.14	3185243.05	Картометрический метод	0.10	-
1565	567890.58	3185242.15	Картометрический метод	0.10	-
1562	567894.00	3185243.84	Картометрический метод	0.10	-
1566	567996.20	3185212.42	Картометрический метод	0.10	-
1567	567995.28	3185212.04	Картометрический метод	0.10	-
1568	567996.75	3185208.44	Картометрический метод	0.10	-
1569	567997.67	3185208.82	Картометрический метод	0.10	-
1566	567996.20	3185212.42	Картометрический метод	0.10	-
1570	568004.42	3185237.46	Картометрический метод	0.10	-
1571	568002.44	3185233.83	Картометрический метод	0.10	-
1572	568003.32	3185233.35	Картометрический метод	0.10	-
1573	568005.30	3185236.98	Картометрический метод	0.10	-
1570	568004.42	3185237.46	Картометрический метод	0.10	-
1574	568007.96	3185253.18	Картометрический метод	0.10	-
1575	568003.41	3185247.37	Картометрический метод	0.10	-
1576	568010.52	3185242.19	Картометрический метод	0.10	-
1577	568015.08	3185248.02	Картометрический метод	0.10	-
1578	568008.35	3185252.89	Картометрический метод	0.10	-
1574	568007.96	3185253.18	Картометрический метод	0.10	-
1579	568013.72	3185267.92	Картометрический метод	0.10	-

2. Сведения о характерных точках границ объекта

Обозначение характерных точек границ	Координаты, м		Метод определения координат характерной точки	Средняя квадратическая погрешность положения характерной точки (Mt), м	Описание обозначения точки на местности (при наличии)
	X	Y			
1	2	3	4	5	6
1580	568012.80	3185267.54	Картометрический метод	0.10	-
1581	568014.80	3185262.58	Картометрический метод	0.10	-
1582	568015.72	3185262.96	Картометрический метод	0.10	-
1579	568013.72	3185267.92	Картометрический метод	0.10	-
1583	567997.57	3185281.29	Картометрический метод	0.10	-
1584	567997.21	3185282.23	Картометрический метод	0.10	-
1585	567993.25	3185280.70	Картометрический метод	0.10	-
1586	567993.61	3185279.76	Картометрический метод	0.10	-
1583	567997.57	3185281.29	Картометрический метод	0.10	-
1587	568004.44	3185377.16	Картометрический метод	0.10	-
1588	568003.80	3185376.40	Картометрический метод	0.10	-
1589	568006.99	3185373.71	Картометрический метод	0.10	-
1590	568007.63	3185374.47	Картометрический метод	0.10	-
1587	568004.44	3185377.16	Картометрический метод	0.10	-
1591	568079.18	3185321.95	Картометрический метод	0.10	-
1592	568078.68	3185321.09	Картометрический метод	0.10	-
1593	568082.69	3185318.78	Картометрический метод	0.10	-
1594	568083.19	3185319.64	Картометрический метод	0.10	-
1591	568079.18	3185321.95	Картометрический метод	0.10	-
1595	568113.61	3185333.91	Картометрический метод	0.10	-
1596	568113.06	3185333.07	Картометрический метод	0.10	-
1597	568116.34	3185330.92	Картометрический метод	0.10	-
1598	568116.89	3185331.76	Картометрический метод	0.10	-
1595	568113.61	3185333.91	Картометрический метод	0.10	-
1599	568182.72	3185317.06	Картометрический метод	0.10	-

2. Сведения о характерных точках границ объекта

Обозначение характерных точек границ	Координаты, м		Метод определения координат характерной точки	Средняя квадратическая погрешность положения характерной точки (Mt), м	Описание обозначения точки на местности (при наличии)
	X	Y			
1	2	3	4	5	6
1600	568178.02	3185319.92	Картометрический метод	0.10	-
1601	568175.54	3185315.74	Картометрический метод	0.10	-
1602	568180.21	3185312.84	Картометрический метод	0.10	-
1599	568182.72	3185317.06	Картометрический метод	0.10	-
1603	568180.90	3185306.28	Картометрический метод	0.10	-
1604	568180.40	3185305.42	Картометрический метод	0.10	-
1605	568183.62	3185303.53	Картометрический метод	0.10	-
1606	568184.12	3185304.39	Картометрический метод	0.10	-
1603	568180.90	3185306.28	Картометрический метод	0.10	-
1607	568140.79	3185362.69	Картометрический метод	0.10	-
1608	568140.77	3185363.69	Картометрический метод	0.10	-
1609	568139.77	3185363.67	Картометрический метод	0.10	-
1610	568139.79	3185362.67	Картометрический метод	0.10	-
1607	568140.79	3185362.69	Картометрический метод	0.10	-
1611	568160.83	3185349.27	Картометрический метод	0.10	-
1612	568160.81	3185350.27	Картометрический метод	0.10	-
1613	568159.81	3185350.25	Картометрический метод	0.10	-
1614	568159.83	3185349.25	Картометрический метод	0.10	-
1611	568160.83	3185349.27	Картометрический метод	0.10	-
1615	568196.85	3185352.72	Картометрический метод	0.10	-
1616	568196.83	3185353.72	Картометрический метод	0.10	-
1617	568195.83	3185353.70	Картометрический метод	0.10	-
1618	568195.85	3185352.70	Картометрический метод	0.10	-
1615	568196.85	3185352.72	Картометрический метод	0.10	-
1619	568212.43	3185372.43	Картометрический метод	0.10	-

2. Сведения о характерных точках границ объекта

Обозначение характерных точек границ	Координаты, м		Метод определения координат характерной точки	Средняя квадратическая погрешность положения характерной точки (Mt), м	Описание обозначения точки на местности (при наличии)
	X	Y			
1	2	3	4	5	6
1620	568212.41	3185373.43	Картометрический метод	0.10	-
1621	568211.41	3185373.41	Картометрический метод	0.10	-
1622	568211.43	3185372.41	Картометрический метод	0.10	-
1619	568212.43	3185372.43	Картометрический метод	0.10	-
1623	568193.92	3185330.71	Картометрический метод	0.10	-
1624	568193.90	3185331.71	Картометрический метод	0.10	-
1625	568192.90	3185331.69	Картометрический метод	0.10	-
1626	568192.92	3185330.69	Картометрический метод	0.10	-
1623	568193.92	3185330.71	Картометрический метод	0.10	-
1627	568224.57	3185371.14	Картометрический метод	0.10	-
1628	568224.55	3185372.14	Картометрический метод	0.10	-
1629	568223.55	3185372.12	Картометрический метод	0.10	-
1630	568223.57	3185371.12	Картометрический метод	0.10	-
1627	568224.57	3185371.14	Картометрический метод	0.10	-
1631	568262.48	3185422.76	Картометрический метод	0.10	-
1632	568262.46	3185423.76	Картометрический метод	0.10	-
1633	568261.46	3185423.74	Картометрический метод	0.10	-
1634	568261.48	3185422.74	Картометрический метод	0.10	-
1631	568262.48	3185422.76	Картометрический метод	0.10	-
1635	568285.14	3185453.67	Картометрический метод	0.10	-
1636	568285.12	3185454.67	Картометрический метод	0.10	-
1637	568284.12	3185454.65	Картометрический метод	0.10	-
1638	568284.14	3185453.65	Картометрический метод	0.10	-
1635	568285.14	3185453.67	Картометрический метод	0.10	-
1639	568313.33	3185492.46	Картометрический метод	0.10	-

2. Сведения о характерных точках границ объекта

Обозначение характерных точек границ	Координаты, м		Метод определения координат характерной точки	Средняя квадратическая погрешность положения характерной точки (Mt), м	Описание обозначения точки на местности (при наличии)
	X	Y			
1	2	3	4	5	6
1640	568313.31	3185493.46	Картометрический метод	0.10	-
1641	568312.31	3185493.44	Картометрический метод	0.10	-
1642	568312.33	3185492.44	Картометрический метод	0.10	-
1639	568313.33	3185492.46	Картометрический метод	0.10	-
1643	568397.26	3185517.83	Картометрический метод	0.10	-
1644	568397.24	3185518.83	Картометрический метод	0.10	-
1645	568396.24	3185518.81	Картометрический метод	0.10	-
1646	568396.26	3185517.81	Картометрический метод	0.10	-
1643	568397.26	3185517.83	Картометрический метод	0.10	-
1647	568427.79	3185495.29	Картометрический метод	0.10	-
1648	568427.77	3185496.29	Картометрический метод	0.10	-
1649	568426.77	3185496.27	Картометрический метод	0.10	-
1650	568426.79	3185495.27	Картометрический метод	0.10	-
1647	568427.79	3185495.29	Картометрический метод	0.10	-
1651	568459.64	3185471.57	Картометрический метод	0.10	-
1652	568459.62	3185472.57	Картометрический метод	0.10	-
1653	568458.62	3185472.55	Картометрический метод	0.10	-
1654	568458.64	3185471.55	Картометрический метод	0.10	-
1651	568459.64	3185471.57	Картометрический метод	0.10	-
1655	568496.15	3185452.57	Картометрический метод	0.10	-
1656	568496.13	3185453.55	Картометрический метод	0.10	-
1657	568495.13	3185453.55	Картометрический метод	0.10	-
1658	568495.15	3185452.55	Картометрический метод	0.10	-
1655	568496.15	3185452.57	Картометрический метод	0.10	-
1659	568501.69	3185376.29	Картометрический метод	0.10	-

2. Сведения о характерных точках границ объекта

Обозначение характерных точек границ	Координаты, м		Метод определения координат характерной точки	Средняя квадратическая погрешность положения характерной точки (Mt), м	Описание обозначения точки на местности (при наличии)
	X	Y			
1	2	3	4	5	6
1660	568501.67	3185377.29	Картометрический метод	0.10	-
1661	568500.67	3185377.27	Картометрический метод	0.10	-
1662	568500.69	3185376.27	Картометрический метод	0.10	-
1659	568501.69	3185376.29	Картометрический метод	0.10	-
1663	568477.91	3185347.66	Картометрический метод	0.10	-
1664	568477.89	3185348.66	Картометрический метод	0.10	-
1665	568476.89	3185348.64	Картометрический метод	0.10	-
1666	568476.91	3185347.64	Картометрический метод	0.10	-
1663	568477.91	3185347.66	Картометрический метод	0.10	-
1667	568456.29	3185321.92	Картометрический метод	0.10	-
1668	568456.27	3185322.92	Картометрический метод	0.10	-
1669	568455.27	3185322.90	Картометрический метод	0.10	-
1670	568455.29	3185321.90	Картометрический метод	0.10	-
1667	568456.29	3185321.92	Картометрический метод	0.10	-
1671	568468.11	3185279.03	Картометрический метод	0.10	-
1672	568468.09	3185280.03	Картометрический метод	0.10	-
1673	568467.09	3185280.01	Картометрический метод	0.10	-
1674	568467.11	3185279.01	Картометрический метод	0.10	-
1671	568468.11	3185279.03	Картометрический метод	0.10	-
1675	568498.12	3185261.46	Картометрический метод	0.10	-
1676	568498.10	3185262.46	Картометрический метод	0.10	-
1677	568497.10	3185262.44	Картометрический метод	0.10	-
1678	568497.12	3185261.44	Картометрический метод	0.10	-
1675	568498.12	3185261.46	Картометрический метод	0.10	-
1679	568533.18	3185241.20	Картометрический метод	0.10	-

2. Сведения о характерных точках границ объекта

Обозначение характерных точек границ	Координаты, м		Метод определения координат характерной точки	Средняя квадратическая погрешность положения характерной точки (Mt), м	Описание обозначения точки на местности (при наличии)
	X	Y			
1	2	3	4	5	6
1680	568533.16	3185242.20	Картометрический метод	0.10	-
1681	568532.16	3185242.18	Картометрический метод	0.10	-
1682	568532.18	3185241.18	Картометрический метод	0.10	-
1679	568533.18	3185241.20	Картометрический метод	0.10	-
1683	568562.23	3185224.09	Картометрический метод	0.10	-
1684	568562.21	3185225.09	Картометрический метод	0.10	-
1685	568561.21	3185225.07	Картометрический метод	0.10	-
1686	568561.23	3185224.07	Картометрический метод	0.10	-
1683	568562.23	3185224.09	Картометрический метод	0.10	-
1687	568590.97	3185207.17	Картометрический метод	0.10	-
1688	568590.95	3185208.17	Картометрический метод	0.10	-
1689	568589.95	3185208.15	Картометрический метод	0.10	-
1690	568589.97	3185207.15	Картометрический метод	0.10	-
1687	568590.97	3185207.17	Картометрический метод	0.10	-
1691	568627.57	3185185.76	Картометрический метод	0.10	-
1692	568627.55	3185186.76	Картометрический метод	0.10	-
1693	568626.55	3185186.74	Картометрический метод	0.10	-
1694	568626.57	3185185.74	Картометрический метод	0.10	-
1691	568627.57	3185185.76	Картометрический метод	0.10	-
1695	568652.98	3185170.79	Картометрический метод	0.10	-
1696	568652.96	3185171.79	Картометрический метод	0.10	-
1697	568651.96	3185171.77	Картометрический метод	0.10	-
1698	568651.98	3185170.77	Картометрический метод	0.10	-
1695	568652.98	3185170.79	Картометрический метод	0.10	-
1699	568648.98	3185129.38	Картометрический метод	0.10	-

2. Сведения о характерных точках границ объекта

Обозначение характерных точек границ	Координаты, м		Метод определения координат характерной точки	Средняя квадратическая погрешность положения характерной точки (Mt), м	Описание обозначения точки на местности (при наличии)
	X	Y			
1	2	3	4	5	6
1700	568648.96	3185130.38	Картометрический метод	0.10	-
1701	568647.96	3185130.36	Картометрический метод	0.10	-
1702	568647.98	3185129.36	Картометрический метод	0.10	-
1699	568648.98	3185129.38	Картометрический метод	0.10	-
1703	568626.70	3185094.78	Картометрический метод	0.10	-
1704	568626.68	3185095.78	Картометрический метод	0.10	-
1705	568625.68	3185095.76	Картометрический метод	0.10	-
1706	568625.70	3185094.76	Картометрический метод	0.10	-
1703	568626.70	3185094.78	Картометрический метод	0.10	-
1707	568640.09	3185038.03	Картометрический метод	0.10	-
1708	568640.07	3185039.03	Картометрический метод	0.10	-
1709	568639.07	3185039.01	Картометрический метод	0.10	-
1710	568639.09	3185038.01	Картометрический метод	0.10	-
1707	568640.09	3185038.03	Картометрический метод	0.10	-
1711	568671.24	3185018.33	Картометрический метод	0.10	-
1712	568671.22	3185019.33	Картометрический метод	0.10	-
1713	568670.22	3185019.31	Картометрический метод	0.10	-
1714	568670.24	3185018.31	Картометрический метод	0.10	-
1711	568671.24	3185018.33	Картометрический метод	0.10	-
1715	568119.80	3185384.90	Картометрический метод	0.10	-
1716	568119.76	3185383.90	Картометрический метод	0.10	-
1717	568122.91	3185383.77	Картометрический метод	0.10	-
1718	568122.95	3185384.77	Картометрический метод	0.10	-
1715	568119.80	3185384.90	Картометрический метод	0.10	-
1719	568184.28	3185337.38	Картометрический метод	0.10	-

2. Сведения о характерных точках границ объекта

Обозначение характерных точек границ	Координаты, м		Метод определения координат характерной точки	Средняя квадратическая погрешность положения характерной точки (Mt), м	Описание обозначения точки на местности (при наличии)
	X	Y			
1	2	3	4	5	6
1720	568183.50	3185338.00	Картометрический метод	0.10	-
1721	568180.95	3185334.82	Картометрический метод	0.10	-
1722	568181.73	3185334.20	Картометрический метод	0.10	-
1719	568184.28	3185337.38	Картометрический метод	0.10	-
1723	568237.93	3185398.60	Картометрический метод	0.10	-
1724	568232.05	3185402.00	Картометрический метод	0.10	-
1725	568226.52	3185392.54	Картометрический метод	0.10	-
1726	568232.59	3185389.00	Картометрический метод	0.10	-
1723	568237.93	3185398.60	Картометрический метод	0.10	-
1727	568226.27	3185391.82	Картометрический метод	0.10	-
1728	568223.58	3185388.80	Картометрический метод	0.10	-
1729	568224.32	3185388.14	Картометрический метод	0.10	-
1730	568227.01	3185391.16	Картометрический метод	0.10	-
1727	568226.27	3185391.82	Картометрический метод	0.10	-
1731	568229.28	3185305.61	Картометрический метод	0.10	-
1732	568228.66	3185306.41	Картометрический метод	0.10	-
1733	568225.82	3185304.20	Картометрический метод	0.10	-
1734	568226.44	3185303.40	Картометрический метод	0.10	-
1731	568229.28	3185305.61	Картометрический метод	0.10	-
1735	568269.91	3185279.60	Картометрический метод	0.10	-
1736	568269.43	3185278.72	Картометрический метод	0.10	-
1737	568272.64	3185276.94	Картометрический метод	0.10	-
1738	568273.12	3185277.82	Картометрический метод	0.10	-
1735	568269.91	3185279.60	Картометрический метод	0.10	-
1739	568205.64	3185318.24	Картометрический метод	0.10	-

2. Сведения о характерных точках границ объекта

Обозначение характерных точек границ	Координаты, м		Метод определения координат характерной точки	Средняя квадратическая погрешность положения характерной точки (Mt), м	Описание обозначения точки на местности (при наличии)
	X	Y			
1	2	3	4	5	6
1740	568205.62	3185319.24	Картометрический метод	0.10	-
1741	568204.62	3185319.22	Картометрический метод	0.10	-
1742	568204.64	3185318.22	Картометрический метод	0.10	-
1739	568205.64	3185318.24	Картометрический метод	0.10	-
1743	568249.92	3185289.41	Картометрический метод	0.10	-
1744	568249.90	3185290.41	Картометрический метод	0.10	-
1745	568248.90	3185290.39	Картометрический метод	0.10	-
1746	568248.92	3185289.39	Картометрический метод	0.10	-
1743	568249.92	3185289.41	Картометрический метод	0.10	-
1747	568367.84	3185540.24	Картометрический метод	0.10	-
1748	568364.23	3185536.28	Картометрический метод	0.10	-
1749	568364.97	3185535.60	Картометрический метод	0.10	-
1750	568368.58	3185539.56	Картометрический метод	0.10	-
1747	568367.84	3185540.24	Картометрический метод	0.10	-
1751	568336.65	3185526.21	Картометрический метод	0.10	-
1752	568336.07	3185525.39	Картометрический метод	0.10	-
1753	568339.97	3185522.65	Картометрический метод	0.10	-
1754	568340.55	3185523.47	Картометрический метод	0.10	-
1751	568336.65	3185526.21	Картометрический метод	0.10	-
1755	568370.00	3185184.14	Картометрический метод	0.10	-
1756	568369.06	3185184.46	Картометрический метод	0.10	-
1757	568367.73	3185180.57	Картометрический метод	0.10	-
1758	568368.67	3185180.25	Картометрический метод	0.10	-
1755	568370.00	3185184.14	Картометрический метод	0.10	-
1759	568340.46	3185210.51	Картометрический метод	0.10	-

2. Сведения о характерных точках границ объекта

Обозначение характерных точек границ	Координаты, м		Метод определения координат характерной точки	Средняя квадратическая погрешность положения характерной точки (Mt), м	Описание обозначения точки на местности (при наличии)
	X	Y			
1	2	3	4	5	6
1760	568339.66	3185211.13	Картометрический метод	0.10	-
1761	568337.23	3185207.98	Картометрический метод	0.10	-
1762	568338.03	3185207.36	Картометрический метод	0.10	-
1759	568340.46	3185210.51	Картометрический метод	0.10	-
1763	568483.82	3185492.23	Картометрический метод	0.10	-
1764	568483.80	3185493.23	Картометрический метод	0.10	-
1765	568482.80	3185493.21	Картометрический метод	0.10	-
1766	568482.82	3185492.21	Картометрический метод	0.10	-
1763	568483.82	3185492.23	Картометрический метод	0.10	-
1767	568455.53	3185666.39	Картометрический метод	0.10	-
1768	568455.51	3185667.39	Картометрический метод	0.10	-
1769	568454.51	3185667.37	Картометрический метод	0.10	-
1770	568454.53	3185666.37	Картометрический метод	0.10	-
1767	568455.53	3185666.39	Картометрический метод	0.10	-
1771	568462.17	3185636.34	Картометрический метод	0.10	-
1772	568462.15	3185637.34	Картометрический метод	0.10	-
1773	568461.15	3185637.32	Картометрический метод	0.10	-
1774	568461.17	3185636.32	Картометрический метод	0.10	-
1771	568462.17	3185636.34	Картометрический метод	0.10	-
1775	568468.81	3185607.01	Картометрический метод	0.10	-
1776	568468.79	3185608.01	Картометрический метод	0.10	-
1777	568467.79	3185607.99	Картометрический метод	0.10	-
1778	568467.81	3185606.99	Картометрический метод	0.10	-
1775	568468.81	3185607.01	Картометрический метод	0.10	-
1779	568475.37	3185577.27	Картометрический метод	0.10	-

2. Сведения о характерных точках границ объекта

Обозначение характерных точек границ	Координаты, м		Метод определения координат характерной точки	Средняя квадратическая погрешность положения характерной точки (Mt), м	Описание обозначения точки на местности (при наличии)
	X	Y			
1	2	3	4	5	6
1780	568475.35	3185578.27	Картометрический метод	0.10	-
1781	568474.35	3185578.25	Картометрический метод	0.10	-
1782	568474.37	3185577.25	Картометрический метод	0.10	-
1779	568475.37	3185577.27	Картометрический метод	0.10	-
1783	568481.35	3185549.46	Картометрический метод	0.10	-
1784	568481.33	3185550.46	Картометрический метод	0.10	-
1785	568480.33	3185550.44	Картометрический метод	0.10	-
1786	568480.35	3185549.44	Картометрический метод	0.10	-
1783	568481.35	3185549.46	Картометрический метод	0.10	-
1787	568487.57	3185523.51	Картометрический метод	0.10	-
1788	568487.55	3185524.51	Картометрический метод	0.10	-
1789	568486.55	3185524.49	Картометрический метод	0.10	-
1790	568486.57	3185523.49	Картометрический метод	0.10	-
1787	568487.57	3185523.51	Картометрический метод	0.10	-
1791	568525.85	3185453.90	Картометрический метод	0.10	-
1792	568525.83	3185454.90	Картометрический метод	0.10	-
1793	568524.83	3185454.88	Картометрический метод	0.10	-
1794	568524.85	3185453.88	Картометрический метод	0.10	-
1791	568525.85	3185453.90	Картометрический метод	0.10	-
1795	568476.89	3185525.00	Картометрический метод	0.10	-
1796	568476.87	3185526.00	Картометрический метод	0.10	-
1797	568475.87	3185525.98	Картометрический метод	0.10	-
1798	568475.89	3185524.98	Картометрический метод	0.10	-
1795	568476.89	3185525.00	Картометрический метод	0.10	-
1799	568467.82	3185563.81	Картометрический метод	0.10	-

2. Сведения о характерных точках границ объекта

Обозначение характерных точек границ	Координаты, м		Метод определения координат характерной точки	Средняя квадратическая погрешность положения характерной точки (Mt), м	Описание обозначения точки на местности (при наличии)
	X	Y			
1	2	3	4	5	6
1800	568467.80	3185564.81	Картометрический метод	0.10	-
1801	568466.80	3185564.79	Картометрический метод	0.10	-
1802	568466.82	3185563.79	Картометрический метод	0.10	-
1799	568467.82	3185563.81	Картометрический метод	0.10	-
1803	568459.15	3185599.73	Картометрический метод	0.10	-
1804	568459.13	3185600.73	Картометрический метод	0.10	-
1805	568458.13	3185600.71	Картометрический метод	0.10	-
1806	568458.15	3185599.71	Картометрический метод	0.10	-
1803	568459.15	3185599.73	Картометрический метод	0.10	-
1807	568454.20	3185622.88	Картометрический метод	0.10	-
1808	568454.18	3185623.88	Картометрический метод	0.10	-
1809	568453.18	3185623.86	Картометрический метод	0.10	-
1810	568453.20	3185622.86	Картометрический метод	0.10	-
1807	568454.20	3185622.88	Картометрический метод	0.10	-
1811	568418.95	3185681.70	Картометрический метод	0.10	-
1812	568418.93	3185682.70	Картометрический метод	0.10	-
1813	568417.93	3185682.68	Картометрический метод	0.10	-
1814	568417.95	3185681.68	Картометрический метод	0.10	-
1811	568418.95	3185681.70	Картометрический метод	0.10	-
1815	568330.94	3185658.49	Картометрический метод	0.10	-
1816	568330.92	3185659.49	Картометрический метод	0.10	-
1817	568329.92	3185659.47	Картометрический метод	0.10	-
1818	568329.94	3185658.47	Картометрический метод	0.10	-
1815	568330.94	3185658.49	Картометрический метод	0.10	-
1819	568306.84	3185652.49	Картометрический метод	0.10	-

2. Сведения о характерных точках границ объекта

Обозначение характерных точек границ	Координаты, м		Метод определения координат характерной точки	Средняя квадратическая погрешность положения характерной точки (Mt), м	Описание обозначения точки на местности (при наличии)
	X	Y			
1	2	3	4	5	6
1820	568306.82	3185653.49	Картометрический метод	0.10	-
1821	568305.82	3185653.47	Картометрический метод	0.10	-
1822	568305.84	3185652.47	Картометрический метод	0.10	-
1819	568306.84	3185652.49	Картометрический метод	0.10	-
1823	568379.79	3185673.61	Картометрический метод	0.10	-
1824	568378.79	3185673.53	Картометрический метод	0.10	-
1825	568379.10	3185669.94	Картометрический метод	0.10	-
1826	568380.10	3185670.02	Картометрический метод	0.10	-
1823	568379.79	3185673.61	Картометрический метод	0.10	-
1827	568449.52	3185690.15	Картометрический метод	0.10	-
1828	568447.81	3185686.64	Картометрический метод	0.10	-
1829	568448.71	3185686.20	Картометрический метод	0.10	-
1830	568450.42	3185689.71	Картометрический метод	0.10	-
1827	568449.52	3185690.15	Картометрический метод	0.10	-
1831	568498.42	3185482.87	Картометрический метод	0.10	-
1832	568497.92	3185483.73	Картометрический метод	0.10	-
1833	568495.52	3185482.34	Картометрический метод	0.10	-
1834	568496.02	3185481.48	Картометрический метод	0.10	-
1831	568498.42	3185482.87	Картометрический метод	0.10	-
1835	568528.31	3185432.13	Картометрический метод	0.10	-
1836	568528.60	3185430.14	Картометрический метод	0.10	-
1837	568529.59	3185430.28	Картометрический метод	0.10	-
1838	568528.88	3185435.20	Картометрический метод	0.10	-
1839	568527.89	3185435.06	Картометрический метод	0.10	-
1840	568528.17	3185433.12	Картометрический метод	0.10	-

2. Сведения о характерных точках границ объекта

Обозначение характерных точек границ	Координаты, м		Метод определения координат характерной точки	Средняя квадратическая погрешность положения характерной точки (Mt), м	Описание обозначения точки на местности (при наличии)
	X	Y			
1	2	3	4	5	6
1841	568525.20	3185432.86	Картометрический метод	0.10	-
1842	568525.29	3185431.86	Картометрический метод	0.10	-
1835	568528.31	3185432.13	Картометрический метод	0.10	-
1843	568726.71	3185279.05	Картометрический метод	0.10	-
1844	568726.69	3185280.05	Картометрический метод	0.10	-
1845	568725.69	3185280.03	Картометрический метод	0.10	-
1846	568725.71	3185279.03	Картометрический метод	0.10	-
1843	568726.71	3185279.05	Картометрический метод	0.10	-
1847	568724.46	3185296.24	Картометрический метод	0.10	-
1848	568724.44	3185297.24	Картометрический метод	0.10	-
1849	568723.44	3185297.22	Картометрический метод	0.10	-
1850	568723.46	3185296.22	Картометрический метод	0.10	-
1847	568724.46	3185296.24	Картометрический метод	0.10	-
1851	568683.69	3185312.00	Картометрический метод	0.10	-
1852	568683.67	3185313.00	Картометрический метод	0.10	-
1853	568682.67	3185312.98	Картометрический метод	0.10	-
1854	568682.69	3185311.98	Картометрический метод	0.10	-
1851	568683.69	3185312.00	Картометрический метод	0.10	-
1855	568693.27	3185320.75	Картометрический метод	0.10	-
1856	568693.25	3185321.75	Картометрический метод	0.10	-
1857	568692.25	3185321.73	Картометрический метод	0.10	-
1858	568692.27	3185320.73	Картометрический метод	0.10	-
1855	568693.27	3185320.75	Картометрический метод	0.10	-
1859	568657.91	3185348.65	Картометрический метод	0.10	-
1860	568657.89	3185349.65	Картометрический метод	0.10	-

2. Сведения о характерных точках границ объекта

Обозначение характерных точек границ	Координаты, м		Метод определения координат характерной точки	Средняя квадратическая погрешность положения характерной точки (Mt), м	Описание обозначения точки на местности (при наличии)
	X	Y			
1	2	3	4	5	6
1861	568656.89	3185349.63	Картометрический метод	0.10	-
1862	568656.91	3185348.63	Картометрический метод	0.10	-
1859	568657.91	3185348.65	Картометрический метод	0.10	-
1863	568643.01	3185343.16	Картометрический метод	0.10	-
1864	568642.99	3185344.16	Картометрический метод	0.10	-
1865	568641.99	3185344.14	Картометрический метод	0.10	-
1866	568642.01	3185343.14	Картометрический метод	0.10	-
1863	568643.01	3185343.16	Картометрический метод	0.10	-
1867	568597.39	3185378.75	Картометрический метод	0.10	-
1868	568597.37	3185379.75	Картометрический метод	0.10	-
1869	568596.37	3185379.73	Картометрический метод	0.10	-
1870	568596.39	3185378.73	Картометрический метод	0.10	-
1867	568597.39	3185378.75	Картометрический метод	0.10	-
1871	568602.17	3185391.92	Картометрический метод	0.10	-
1872	568602.15	3185392.92	Картометрический метод	0.10	-
1873	568601.15	3185392.90	Картометрический метод	0.10	-
1874	568601.17	3185391.90	Картометрический метод	0.10	-
1871	568602.17	3185391.92	Картометрический метод	0.10	-
1875	568809.48	3185232.59	Картометрический метод	0.10	-
1876	568809.46	3185233.59	Картометрический метод	0.10	-
1877	568808.46	3185233.57	Картометрический метод	0.10	-
1878	568808.48	3185232.57	Картометрический метод	0.10	-
1875	568809.48	3185232.59	Картометрический метод	0.10	-
1879	568772.85	3185243.39	Картометрический метод	0.10	-
1880	568772.83	3185244.39	Картометрический метод	0.10	-

2. Сведения о характерных точках границ объекта

Обозначение характерных точек границ	Координаты, м		Метод определения координат характерной точки	Средняя квадратическая погрешность положения характерной точки (Mt), м	Описание обозначения точки на местности (при наличии)
	X	Y			
1	2	3	4	5	6
1881	568771.83	3185244.37	Картометрический метод	0.10	-
1882	568771.85	3185243.37	Картометрический метод	0.10	-
1879	568772.85	3185243.39	Картометрический метод	0.10	-
1883	568704.63	3185295.83	Картометрический метод	0.10	-
1884	568704.61	3185296.83	Картометрический метод	0.10	-
1885	568703.61	3185296.81	Картометрический метод	0.10	-
1886	568703.63	3185295.81	Картометрический метод	0.10	-
1883	568704.63	3185295.83	Картометрический метод	0.10	-
1887	568663.70	3185327.21	Картометрический метод	0.10	-
1888	568663.68	3185328.21	Картометрический метод	0.10	-
1889	568662.68	3185328.19	Картометрический метод	0.10	-
1890	568662.70	3185327.19	Картометрический метод	0.10	-
1887	568663.70	3185327.21	Картометрический метод	0.10	-
1891	568621.43	3185360.05	Картометрический метод	0.10	-
1892	568621.41	3185361.05	Картометрический метод	0.10	-
1893	568620.41	3185361.03	Картометрический метод	0.10	-
1894	568620.43	3185360.03	Картометрический метод	0.10	-
1891	568621.43	3185360.05	Картометрический метод	0.10	-
1895	568573.41	3185397.43	Картометрический метод	0.10	-
1896	568573.39	3185398.43	Картометрический метод	0.10	-
1897	568572.39	3185398.41	Картометрический метод	0.10	-
1898	568572.41	3185397.41	Картометрический метод	0.10	-
1895	568573.41	3185397.43	Картометрический метод	0.10	-
1899	568541.25	3185421.76	Картометрический метод	0.10	-
1900	568541.23	3185422.76	Картометрический метод	0.10	-

2. Сведения о характерных точках границ объекта

Обозначение характерных точек границ	Координаты, м		Метод определения координат характерной точки	Средняя квадратическая погрешность положения характерной точки (Mt), м	Описание обозначения точки на местности (при наличии)
	X	Y			
1	2	3	4	5	6
1901	568540.23	3185422.74	Картометрический метод	0.10	-
1902	568540.25	3185421.74	Картометрический метод	0.10	-
1899	568541.25	3185421.76	Картометрический метод	0.10	-
1903	568550.25	3185432.51	Картометрический метод	0.10	-
1904	568550.23	3185433.51	Картометрический метод	0.10	-
1905	568549.23	3185433.49	Картометрический метод	0.10	-
1906	568549.25	3185432.49	Картометрический метод	0.10	-
1903	568550.25	3185432.51	Картометрический метод	0.10	-
1907	568570.76	3185453.98	Картометрический метод	0.10	-
1908	568570.74	3185454.98	Картометрический метод	0.10	-
1909	568569.74	3185454.96	Картометрический метод	0.10	-
1910	568569.76	3185453.96	Картометрический метод	0.10	-
1907	568570.76	3185453.98	Картометрический метод	0.10	-
1911	568612.59	3185467.00	Картометрический метод	0.10	-
1912	568612.57	3185468.00	Картометрический метод	0.10	-
1913	568611.57	3185467.98	Картометрический метод	0.10	-
1914	568611.59	3185466.98	Картометрический метод	0.10	-
1911	568612.59	3185467.00	Картометрический метод	0.10	-
1915	568757.46	3185271.03	Картометрический метод	0.10	-
1916	568757.44	3185272.03	Картометрический метод	0.10	-
1917	568756.44	3185272.01	Картометрический метод	0.10	-
1918	568756.46	3185271.01	Картометрический метод	0.10	-
1915	568757.46	3185271.03	Картометрический метод	0.10	-
1919	568729.70	3185239.60	Картометрический метод	0.10	-
1920	568729.68	3185240.60	Картометрический метод	0.10	-

2. Сведения о характерных точках границ объекта

Обозначение характерных точек границ	Координаты, м		Метод определения координат характерной точки	Средняя квадратическая погрешность положения характерной точки (Mt), м	Описание обозначения точки на местности (при наличии)
	X	Y			
1	2	3	4	5	6
1921	568728.68	3185240.58	Картометрический метод	0.10	-
1922	568728.70	3185239.58	Картометрический метод	0.10	-
1919	568729.70	3185239.60	Картометрический метод	0.10	-
1923	568709.43	3185229.19	Картометрический метод	0.10	-
1924	568709.41	3185230.19	Картометрический метод	0.10	-
1925	568708.41	3185230.17	Картометрический метод	0.10	-
1926	568708.43	3185229.17	Картометрический метод	0.10	-
1923	568709.43	3185229.19	Картометрический метод	0.10	-
1927	568526.94	3185703.44	Картометрический метод	0.10	-
1928	568526.92	3185704.44	Картометрический метод	0.10	-
1929	568525.92	3185704.42	Картометрический метод	0.10	-
1930	568525.94	3185703.42	Картометрический метод	0.10	-
1927	568526.94	3185703.44	Картометрический метод	0.10	-
1931	568537.95	3185661.55	Картометрический метод	0.10	-
1932	568537.93	3185662.55	Картометрический метод	0.10	-
1933	568536.93	3185662.53	Картометрический метод	0.10	-
1934	568536.95	3185661.53	Картометрический метод	0.10	-
1931	568537.95	3185661.55	Картометрический метод	0.10	-
1935	568545.15	3185633.67	Картометрический метод	0.10	-
1936	568545.13	3185634.67	Картометрический метод	0.10	-
1937	568544.13	3185634.65	Картометрический метод	0.10	-
1938	568544.15	3185633.65	Картометрический метод	0.10	-
1935	568545.15	3185633.67	Картометрический метод	0.10	-
1939	568554.60	3185596.74	Картометрический метод	0.10	-
1940	568554.58	3185597.74	Картометрический метод	0.10	-

2. Сведения о характерных точках границ объекта

Обозначение характерных точек границ	Координаты, м		Метод определения координат характерной точки	Средняя квадратическая погрешность положения характерной точки (Mt), м	Описание обозначения точки на местности (при наличии)
	X	Y			
1	2	3	4	5	6
1941	568553.58	3185597.72	Картометрический метод	0.10	-
1942	568553.60	3185596.72	Картометрический метод	0.10	-
1939	568554.60	3185596.74	Картометрический метод	0.10	-
1943	568562.95	3185563.94	Картометрический метод	0.10	-
1944	568562.93	3185564.94	Картометрический метод	0.10	-
1945	568561.93	3185564.92	Картометрический метод	0.10	-
1946	568561.95	3185563.92	Картометрический метод	0.10	-
1943	568562.95	3185563.94	Картометрический метод	0.10	-
1947	568568.96	3185539.80	Картометрический метод	0.10	-
1948	568568.94	3185540.80	Картометрический метод	0.10	-
1949	568567.94	3185540.78	Картометрический метод	0.10	-
1950	568567.96	3185539.78	Картометрический метод	0.10	-
1947	568568.96	3185539.80	Картометрический метод	0.10	-
1951	568607.91	3185482.67	Картометрический метод	0.10	-
1952	568607.89	3185483.67	Картометрический метод	0.10	-
1953	568606.89	3185483.65	Картометрический метод	0.10	-
1954	568606.91	3185482.65	Картометрический метод	0.10	-
1951	568607.91	3185482.67	Картометрический метод	0.10	-
1955	568661.20	3185508.67	Картометрический метод	0.10	-
1956	568661.18	3185509.67	Картометрический метод	0.10	-
1957	568660.18	3185509.65	Картометрический метод	0.10	-
1958	568660.20	3185508.65	Картометрический метод	0.10	-
1955	568661.20	3185508.67	Картометрический метод	0.10	-
1959	568652.52	3185543.10	Картометрический метод	0.10	-
1960	568652.50	3185544.10	Картометрический метод	0.10	-

2. Сведения о характерных точках границ объекта

Обозначение характерных точек границ	Координаты, м		Метод определения координат характерной точки	Средняя квадратическая погрешность положения характерной точки (Mt), м	Описание обозначения точки на местности (при наличии)
	X	Y			
1	2	3	4	5	6
1961	568651.50	3185544.08	Картометрический метод	0.10	-
1962	568651.52	3185543.08	Картометрический метод	0.10	-
1959	568652.52	3185543.10	Картометрический метод	0.10	-
1963	568643.94	3185577.43	Картометрический метод	0.10	-
1964	568643.92	3185578.43	Картометрический метод	0.10	-
1965	568642.92	3185578.41	Картометрический метод	0.10	-
1966	568642.94	3185577.41	Картометрический метод	0.10	-
1963	568643.94	3185577.43	Картометрический метод	0.10	-
1967	568634.01	3185617.92	Картометрический метод	0.10	-
1968	568633.99	3185618.92	Картометрический метод	0.10	-
1969	568632.99	3185618.90	Картометрический метод	0.10	-
1970	568633.01	3185617.90	Картометрический метод	0.10	-
1967	568634.01	3185617.92	Картометрический метод	0.10	-
1971	568624.63	3185655.33	Картометрический метод	0.10	-
1972	568624.61	3185656.33	Картометрический метод	0.10	-
1973	568623.61	3185656.31	Картометрический метод	0.10	-
1974	568623.63	3185655.31	Картометрический метод	0.10	-
1971	568624.63	3185655.33	Картометрический метод	0.10	-
1975	568640.87	3185536.51	Картометрический метод	0.10	-
1976	568640.85	3185537.51	Картометрический метод	0.10	-
1977	568639.85	3185537.49	Картометрический метод	0.10	-
1978	568639.87	3185536.49	Картометрический метод	0.10	-
1975	568640.87	3185536.51	Картометрический метод	0.10	-
1979	568633.77	3185563.26	Картометрический метод	0.10	-
1980	568633.75	3185564.26	Картометрический метод	0.10	-

2. Сведения о характерных точках границ объекта

Обозначение характерных точек границ	Координаты, м		Метод определения координат характерной точки	Средняя квадратическая погрешность положения характерной точки (Mt), м	Описание обозначения точки на местности (при наличии)
	X	Y			
1	2	3	4	5	6
1981	568632.75	3185564.24	Картометрический метод	0.10	-
1982	568632.77	3185563.24	Картометрический метод	0.10	-
1979	568633.77	3185563.26	Картометрический метод	0.10	-
1983	568625.33	3185596.87	Картометрический метод	0.10	-
1984	568625.31	3185597.87	Картометрический метод	0.10	-
1985	568624.31	3185597.85	Картометрический метод	0.10	-
1986	568624.33	3185596.85	Картометрический метод	0.10	-
1983	568625.33	3185596.87	Картометрический метод	0.10	-
1987	568615.09	3185636.14	Картометрический метод	0.10	-
1988	568615.07	3185637.14	Картометрический метод	0.10	-
1989	568614.07	3185637.12	Картометрический метод	0.10	-
1990	568614.09	3185636.12	Картометрический метод	0.10	-
1987	568615.09	3185636.14	Картометрический метод	0.10	-
1991	568573.89	3185485.84	Картометрический метод	0.10	-
1992	568573.87	3185486.84	Картометрический метод	0.10	-
1993	568572.87	3185486.82	Картометрический метод	0.10	-
1994	568572.89	3185485.82	Картометрический метод	0.10	-
1991	568573.89	3185485.84	Картометрический метод	0.10	-
1995	568563.81	3185525.83	Картометрический метод	0.10	-
1996	568563.79	3185526.83	Картометрический метод	0.10	-
1997	568562.79	3185526.81	Картометрический метод	0.10	-
1998	568562.81	3185525.81	Картометрический метод	0.10	-
1995	568563.81	3185525.83	Картометрический метод	0.10	-
1999	568554.17	3185561.96	Картометрический метод	0.10	-
2000	568554.15	3185562.96	Картометрический метод	0.10	-

2. Сведения о характерных точках границ объекта

Обозначение характерных точек границ	Координаты, м		Метод определения координат характерной точки	Средняя квадратическая погрешность положения характерной точки (Mt), м	Описание обозначения точки на местности (при наличии)
	X	Y			
1	2	3	4	5	6
2001	568553.15	3185562.94	Картометрический метод	0.10	-
2002	568553.17	3185561.94	Картометрический метод	0.10	-
1999	568554.17	3185561.96	Картометрический метод	0.10	-
2003	568546.43	3185591.96	Картометрический метод	0.10	-
2004	568546.41	3185592.96	Картометрический метод	0.10	-
2005	568545.41	3185592.94	Картометрический метод	0.10	-
2006	568545.43	3185591.94	Картометрический метод	0.10	-
2003	568546.43	3185591.96	Картометрический метод	0.10	-
2007	568535.92	3185630.98	Картометрический метод	0.10	-
2008	568535.90	3185631.98	Картометрический метод	0.10	-
2009	568534.90	3185631.96	Картометрический метод	0.10	-
2010	568534.92	3185630.96	Картометрический метод	0.10	-
2007	568535.92	3185630.98	Картометрический метод	0.10	-
2011	568527.59	3185662.12	Картометрический метод	0.10	-
2012	568527.57	3185663.12	Картометрический метод	0.10	-
2013	568526.57	3185663.10	Картометрический метод	0.10	-
2014	568526.59	3185662.10	Картометрический метод	0.10	-
2011	568527.59	3185662.12	Картометрический метод	0.10	-
2015	568553.42	3185412.35	Картометрический метод	0.10	-
2016	568552.94	3185418.71	Картометрический метод	0.10	-
2017	568549.88	3185415.20	Картометрический метод	0.10	-
2015	568553.42	3185412.35	Картометрический метод	0.10	-
2018	568795.03	3185227.03	Картометрический метод	0.10	-
2019	568794.43	3185226.23	Картометрический метод	0.10	-
2020	568797.15	3185224.21	Картометрический метод	0.10	-

2. Сведения о характерных точках границ объекта

Обозначение характерных точек границ	Координаты, м		Метод определения координат характерной точки	Средняя квадратическая погрешность положения характерной точки (Mt), м	Описание обозначения точки на местности (при наличии)
	X	Y			
1	2	3	4	5	6
2021	568797.75	3185225.01	Картометрический метод	0.10	-
2018	568795.03	3185227.03	Картометрический метод	0.10	-
2022	568747.78	3185263.70	Картометрический метод	0.10	-
2023	568745.85	3185261.20	Картометрический метод	0.10	-
2024	568746.65	3185260.58	Картометрический метод	0.10	-
2025	568748.58	3185263.08	Картометрический метод	0.10	-
2022	568747.78	3185263.70	Картометрический метод	0.10	-
2026	568713.20	3185218.39	Картометрический метод	0.10	-
2027	568712.40	3185218.99	Картометрический метод	0.10	-
2028	568710.51	3185216.46	Картометрический метод	0.10	-
2029	568711.31	3185215.86	Картометрический метод	0.10	-
2026	568713.20	3185218.39	Картометрический метод	0.10	-
2030	568585.88	3185474.48	Картометрический метод	0.10	-
2031	568584.91	3185474.24	Картометрический метод	0.10	-
2032	568585.89	3185470.29	Картометрический метод	0.10	-
2033	568586.86	3185470.53	Картометрический метод	0.10	-
2030	568585.88	3185474.48	Картометрический метод	0.10	-
2034	568648.20	3185460.61	Картометрический метод	0.10	-
2035	568645.30	3185461.77	Картометрический метод	0.10	-
2036	568643.73	3185457.86	Картометрический метод	0.10	-
2037	568646.63	3185456.70	Картометрический метод	0.10	-
2034	568648.20	3185460.61	Картометрический метод	0.10	-
2038	568635.89	3185464.64	Картометрический метод	0.10	-
2039	568635.71	3185463.66	Картометрический метод	0.10	-
2040	568639.64	3185462.96	Картометрический метод	0.10	-

2. Сведения о характерных точках границ объекта

Обозначение характерных точек границ	Координаты, м		Метод определения координат характерной точки	Средняя квадратическая погрешность положения характерной точки (Mt), м	Описание обозначения точки на местности (при наличии)
	X	Y			
1	2	3	4	5	6
2041	568639.82	3185463.94	Картометрический метод	0.10	-
2038	568635.89	3185464.64	Картометрический метод	0.10	-
2042	568582.18	3185502.07	Картометрический метод	0.10	-
2043	568581.47	3185502.77	Картометрический метод	0.10	-
2044	568579.04	3185500.31	Картометрический метод	0.10	-
2045	568579.75	3185499.61	Картометрический метод	0.10	-
2042	568582.18	3185502.07	Картометрический метод	0.10	-
2046	568518.00	3185697.94	Картометрический метод	0.10	-
2047	568517.98	3185698.94	Картометрический метод	0.10	-
2048	568516.98	3185698.92	Картометрический метод	0.10	-
2049	568517.00	3185697.92	Картометрический метод	0.10	-
2046	568518.00	3185697.94	Картометрический метод	0.10	-
2050	568558.58	3185714.64	Картометрический метод	0.10	-
2051	568555.67	3185713.72	Картометрический метод	0.10	-
2052	568555.97	3185712.76	Картометрический метод	0.10	-
2053	568558.88	3185713.68	Картометрический метод	0.10	-
2050	568558.58	3185714.64	Картометрический метод	0.10	-
2054	568667.37	3185478.49	Картометрический метод	0.10	-
2055	568666.63	3185477.81	Картометрический метод	0.10	-
2056	568669.13	3185475.07	Картометрический метод	0.10	-
2057	568669.87	3185475.75	Картометрический метод	0.10	-
2054	568667.37	3185478.49	Картометрический метод	0.10	-
2058	568651.88	3185502.29	Картометрический метод	0.10	-
2059	568651.12	3185502.95	Картометрический метод	0.10	-
2060	568648.90	3185500.41	Картометрический метод	0.10	-

2. Сведения о характерных точках границ объекта

Обозначение характерных точек границ	Координаты, м		Метод определения координат характерной точки	Средняя квадратическая погрешность положения характерной точки (Mt), м	Описание обозначения точки на местности (при наличии)
	X	Y			
1	2	3	4	5	6
2061	568649.66	3185499.75	Картометрический метод	0.10	-
2058	568651.88	3185502.29	Картометрический метод	0.10	-
2062	568605.11	3185677.06	Картометрический метод	0.10	-
2063	568604.13	3185676.90	Картометрический метод	0.10	-
2064	568604.71	3185673.43	Картометрический метод	0.10	-
2065	568605.69	3185673.59	Картометрический метод	0.10	-
2062	568605.11	3185677.06	Картометрический метод	0.10	-
2066	568613.81	3185698.32	Картометрический метод	0.10	-
2067	568612.83	3185698.08	Картометрический метод	0.10	-
2068	568613.68	3185694.55	Картометрический метод	0.10	-
2069	568614.66	3185694.79	Картометрический метод	0.10	-
2066	568613.81	3185698.32	Картометрический метод	0.10	-
2070	568525.53	3185403.09	Картометрический метод	0.10	-
2071	568525.47	3185404.09	Картометрический метод	0.10	-
2072	568521.29	3185403.85	Картометрический метод	0.10	-
2073	568521.35	3185402.85	Картометрический метод	0.10	-
2070	568525.53	3185403.09	Картометрический метод	0.10	-
2074	568514.63	3185413.66	Картометрический метод	0.10	-
2075	568511.53	3185410.98	Картометрический метод	0.10	-
2076	568512.19	3185410.22	Картометрический метод	0.10	-
2077	568515.29	3185412.90	Картометрический метод	0.10	-
2074	568514.63	3185413.66	Картометрический метод	0.10	-
2078	568491.33	3185384.02	Картометрический метод	0.10	-
2079	568491.31	3185385.02	Картометрический метод	0.10	-
2080	568490.31	3185385.00	Картометрический метод	0.10	-

2. Сведения о характерных точках границ объекта

Обозначение характерных точек границ	Координаты, м		Метод определения координат характерной точки	Средняя квадратическая погрешность положения характерной точки (Mt), м	Описание обозначения точки на местности (при наличии)
	X	Y			
1	2	3	4	5	6
2081	568490.33	3185384.00	Картометрический метод	0.10	-
2078	568491.33	3185384.02	Картометрический метод	0.10	-
2082	568472.40	3185360.65	Картометрический метод	0.10	-
2083	568472.38	3185361.65	Картометрический метод	0.10	-
2084	568471.38	3185361.63	Картометрический метод	0.10	-
2085	568471.40	3185360.63	Картометрический метод	0.10	-
2082	568472.40	3185360.65	Картометрический метод	0.10	-
2086	568443.80	3185369.67	Картометрический метод	0.10	-
2087	568443.78	3185370.67	Картометрический метод	0.10	-
2088	568442.78	3185370.65	Картометрический метод	0.10	-
2089	568442.80	3185369.65	Картометрический метод	0.10	-
2086	568443.80	3185369.67	Картометрический метод	0.10	-
2090	568422.81	3185390.33	Картометрический метод	0.10	-
2091	568422.79	3185391.33	Картометрический метод	0.10	-
2092	568421.79	3185391.31	Картометрический метод	0.10	-
2093	568421.81	3185390.31	Картометрический метод	0.10	-
2090	568422.81	3185390.33	Картометрический метод	0.10	-
2094	568436.94	3185298.45	Картометрический метод	0.10	-
2095	568439.47	3185298.76	Картометрический метод	0.10	-
2096	568439.35	3185299.76	Картометрический метод	0.10	-
2097	568436.73	3185299.44	Картометрический метод	0.10	-
2098	568436.35	3185301.28	Картометрический метод	0.10	-
2099	568435.37	3185301.08	Картометрический метод	0.10	-
2100	568436.32	3185296.50	Картометрический метод	0.10	-
2101	568437.30	3185296.70	Картометрический метод	0.10	-

2. Сведения о характерных точках границ объекта

Обозначение характерных точек границ	Координаты, м		Метод определения координат характерной точки	Средняя квадратическая погрешность положения характерной точки (Mt), м	Описание обозначения точки на местности (при наличии)
	X	Y			
1	2	3	4	5	6
2094	568436.94	3185298.45	Картометрический метод	0.10	-
2102	568423.05	3185275.80	Картометрический метод	0.10	-
2103	568423.03	3185276.80	Картометрический метод	0.10	-
2104	568422.03	3185276.78	Картометрический метод	0.10	-
2105	568422.05	3185275.78	Картометрический метод	0.10	-
2102	568423.05	3185275.80	Картометрический метод	0.10	-
2106	568410.41	3185259.49	Картометрический метод	0.10	-
2107	568409.41	3185259.55	Картометрический метод	0.10	-
2108	568409.23	3185256.72	Картометрический метод	0.10	-
2109	568410.23	3185256.66	Картометрический метод	0.10	-
2106	568410.41	3185259.49	Картометрический метод	0.10	-
2110	568481.37	3185306.62	Картометрический метод	0.10	-
2111	568480.81	3185305.80	Картометрический метод	0.10	-
2112	568484.99	3185302.98	Картометрический метод	0.10	-
2113	568485.55	3185303.80	Картометрический метод	0.10	-
2110	568481.37	3185306.62	Картометрический метод	0.10	-
2114	568514.99	3185279.43	Картометрический метод	0.10	-
2115	568514.97	3185280.43	Картометрический метод	0.10	-
2116	568513.97	3185280.41	Картометрический метод	0.10	-
2117	568513.99	3185279.41	Картометрический метод	0.10	-
2114	568514.99	3185279.43	Картометрический метод	0.10	-
2118	568546.48	3185255.62	Картометрический метод	0.10	-
2119	568546.46	3185256.62	Картометрический метод	0.10	-
2120	568545.46	3185256.60	Картометрический метод	0.10	-
2121	568545.48	3185255.60	Картометрический метод	0.10	-

2. Сведения о характерных точках границ объекта

Обозначение характерных точек границ	Координаты, м		Метод определения координат характерной точки	Средняя квадратическая погрешность положения характерной точки (Mt), м	Описание обозначения точки на местности (при наличии)
	X	Y			
1	2	3	4	5	6
2118	568546.48	3185255.62	Картометрический метод	0.10	-
2122	568572.41	3185236.09	Картометрический метод	0.10	-
2123	568572.39	3185237.09	Картометрический метод	0.10	-
2124	568571.39	3185237.07	Картометрический метод	0.10	-
2125	568571.41	3185236.07	Картометрический метод	0.10	-
2122	568572.41	3185236.09	Картометрический метод	0.10	-
2126	568598.38	3185217.05	Картометрический метод	0.10	-
2127	568598.36	3185218.05	Картометрический метод	0.10	-
2128	568597.36	3185218.03	Картометрический метод	0.10	-
2129	568597.38	3185217.03	Картометрический метод	0.10	-
2126	568598.38	3185217.05	Картометрический метод	0.10	-
2130	568627.02	3185199.97	Картометрический метод	0.10	-
2131	568627.00	3185200.97	Картометрический метод	0.10	-
2132	568626.00	3185200.95	Картометрический метод	0.10	-
2133	568626.02	3185199.95	Картометрический метод	0.10	-
2130	568627.02	3185199.97	Картометрический метод	0.10	-
2134	568655.28	3185182.38	Картометрический метод	0.10	-
2135	568655.26	3185183.38	Картометрический метод	0.10	-
2136	568654.26	3185183.36	Картометрический метод	0.10	-
2137	568654.28	3185182.36	Картометрический метод	0.10	-
2134	568655.28	3185182.38	Картометрический метод	0.10	-
2138	568677.53	3185170.63	Картометрический метод	0.10	-
2139	568677.51	3185171.63	Картометрический метод	0.10	-
2140	568676.51	3185171.61	Картометрический метод	0.10	-
2141	568676.53	3185170.61	Картометрический метод	0.10	-

2. Сведения о характерных точках границ объекта

Обозначение характерных точек границ	Координаты, м		Метод определения координат характерной точки	Средняя квадратическая погрешность положения характерной точки (Mt), м	Описание обозначения точки на местности (при наличии)
	X	Y			
1	2	3	4	5	6
2138	568677.53	3185170.63	Картометрический метод	0.10	-
2142	568687.91	3185163.20	Картометрический метод	0.10	-
2143	568687.89	3185164.20	Картометрический метод	0.10	-
2144	568686.89	3185164.18	Картометрический метод	0.10	-
2145	568686.91	3185163.18	Картометрический метод	0.10	-
2142	568687.91	3185163.20	Картометрический метод	0.10	-
2146	568715.29	3185146.73	Картометрический метод	0.10	-
2147	568715.27	3185147.73	Картометрический метод	0.10	-
2148	568714.27	3185147.71	Картометрический метод	0.10	-
2149	568714.29	3185146.71	Картометрический метод	0.10	-
2146	568715.29	3185146.73	Картометрический метод	0.10	-
2150	568736.49	3185132.89	Картометрический метод	0.10	-
2151	568735.95	3185132.05	Картометрический метод	0.10	-
2152	568739.79	3185129.55	Картометрический метод	0.10	-
2153	568740.33	3185130.39	Картометрический метод	0.10	-
2150	568736.49	3185132.89	Картометрический метод	0.10	-
2154	568671.31	3185161.11	Картометрический метод	0.10	-
2155	568671.21	3185162.11	Картометрический метод	0.10	-
2156	568666.88	3185161.66	Картометрический метод	0.10	-
2157	568666.98	3185160.66	Картометрический метод	0.10	-
2154	568671.31	3185161.11	Картометрический метод	0.10	-
2158	568634.04	3185127.93	Картометрический метод	0.10	-
2159	568634.02	3185128.93	Картометрический метод	0.10	-
2160	568633.02	3185128.91	Картометрический метод	0.10	-
2161	568633.04	3185127.91	Картометрический метод	0.10	-

2. Сведения о характерных точках границ объекта

Обозначение характерных точек границ	Координаты, м		Метод определения координат характерной точки	Средняя квадратическая погрешность положения характерной точки (Mt), м	Описание обозначения точки на местности (при наличии)
	X	Y			
1	2	3	4	5	6
2158	568634.04	3185127.93	Картометрический метод	0.10	-
2162	568611.78	3185097.02	Картометрический метод	0.10	-
2163	568611.76	3185098.02	Картометрический метод	0.10	-
2164	568610.76	3185098.00	Картометрический метод	0.10	-
2165	568610.78	3185097.00	Картометрический метод	0.10	-
2162	568611.78	3185097.02	Картометрический метод	0.10	-
2166	568471.44	3185138.74	Картометрический метод	0.10	-
2167	568471.42	3185139.74	Картометрический метод	0.10	-
2168	568470.42	3185139.72	Картометрический метод	0.10	-
2169	568470.44	3185138.72	Картометрический метод	0.10	-
2166	568471.44	3185138.74	Картометрический метод	0.10	-
2170	568501.57	3185121.44	Картометрический метод	0.10	-
2171	568501.55	3185122.44	Картометрический метод	0.10	-
2172	568500.55	3185122.42	Картометрический метод	0.10	-
2173	568500.57	3185121.42	Картометрический метод	0.10	-
2170	568501.57	3185121.44	Картометрический метод	0.10	-
2174	568535.00	3185101.84	Картометрический метод	0.10	-
2175	568534.98	3185102.84	Картометрический метод	0.10	-
2176	568533.98	3185102.82	Картометрический метод	0.10	-
2177	568534.00	3185101.82	Картометрический метод	0.10	-
2174	568535.00	3185101.84	Картометрический метод	0.10	-
2178	568560.80	3185087.52	Картометрический метод	0.10	-
2179	568560.78	3185088.52	Картометрический метод	0.10	-
2180	568559.78	3185088.50	Картометрический метод	0.10	-
2181	568559.80	3185087.50	Картометрический метод	0.10	-

2. Сведения о характерных точках границ объекта

Обозначение характерных точек границ	Координаты, м		Метод определения координат характерной точки	Средняя квадратическая погрешность положения характерной точки (Mt), м	Описание обозначения точки на местности (при наличии)
	X	Y			
1	2	3	4	5	6
2178	568560.80	3185087.52	Картометрический метод	0.10	-
2182	568592.50	3185067.96	Картометрический метод	0.10	-
2183	568592.48	3185068.96	Картометрический метод	0.10	-
2184	568591.48	3185068.94	Картометрический метод	0.10	-
2185	568591.50	3185067.94	Картометрический метод	0.10	-
2182	568592.50	3185067.96	Картометрический метод	0.10	-
2186	568593.96	3185044.17	Картометрический метод	0.10	-
2187	568593.94	3185045.17	Картометрический метод	0.10	-
2188	568592.94	3185045.15	Картометрический метод	0.10	-
2189	568592.96	3185044.15	Картометрический метод	0.10	-
2186	568593.96	3185044.17	Картометрический метод	0.10	-
2190	568580.81	3185022.76	Картометрический метод	0.10	-
2191	568580.79	3185023.76	Картометрический метод	0.10	-
2192	568579.79	3185023.74	Картометрический метод	0.10	-
2193	568579.81	3185022.74	Картометрический метод	0.10	-
2190	568580.81	3185022.76	Картометрический метод	0.10	-
2194	568597.58	3184968.84	Картометрический метод	0.10	-
2195	568597.56	3184969.84	Картометрический метод	0.10	-
2196	568596.56	3184969.82	Картометрический метод	0.10	-
2197	568596.58	3184968.82	Картометрический метод	0.10	-
2194	568597.58	3184968.84	Картометрический метод	0.10	-
2198	568561.92	3184991.12	Картометрический метод	0.10	-
2199	568561.33	3184991.92	Картометрический метод	0.10	-
2200	568558.69	3184989.98	Картометрический метод	0.10	-
2201	568559.28	3184989.18	Картометрический метод	0.10	-

2. Сведения о характерных точках границ объекта

Обозначение характерных точек границ	Координаты, м		Метод определения координат характерной точки	Средняя квадратическая погрешность положения характерной точки (Mt), м	Описание обозначения точки на местности (при наличии)
	X	Y			
1	2	3	4	5	6
2198	568561.92	3184991.12	Картометрический метод	0.10	-
2202	568631.85	3184950.69	Картометрический метод	0.10	-
2203	568631.43	3184949.79	Картометрический метод	0.10	-
2204	568634.85	3184948.19	Картометрический метод	0.10	-
2205	568635.27	3184949.09	Картометрический метод	0.10	-
2202	568631.85	3184950.69	Картометрический метод	0.10	-
2206	568618.37	3185051.01	Картометрический метод	0.10	-
2207	568615.49	3185052.86	Картометрический метод	0.10	-
2208	568613.71	3185050.09	Картометрический метод	0.10	-
2209	568616.59	3185048.24	Картометрический метод	0.10	-
2206	568618.37	3185051.01	Картометрический метод	0.10	-
2210	568604.32	3185061.41	Картометрический метод	0.10	-
2211	568602.76	3185062.35	Картометрический метод	0.10	-
2212	568602.24	3185061.49	Картометрический метод	0.10	-
2213	568606.26	3185059.08	Картометрический метод	0.10	-
2214	568606.78	3185059.94	Картометрический метод	0.10	-
2215	568605.18	3185060.90	Картометрический метод	0.10	-
2216	568607.04	3185064.37	Картометрический метод	0.10	-
2217	568606.16	3185064.85	Картометрический метод	0.10	-
2210	568604.32	3185061.41	Картометрический метод	0.10	-
2218	568059.21	3185242.74	Картометрический метод	0.10	-
2219	568058.45	3185243.40	Картометрический метод	0.10	-
2220	568056.25	3185240.85	Картометрический метод	0.10	-
2221	568057.01	3185240.19	Картометрический метод	0.10	-
2218	568059.21	3185242.74	Картометрический метод	0.10	-

2. Сведения о характерных точках границ объекта

Обозначение характерных точек границ	Координаты, м		Метод определения координат характерной точки	Средняя квадратическая погрешность положения характерной точки (Mt), м	Описание обозначения точки на местности (при наличии)
	X	Y			
1	2	3	4	5	6
2222	568697.82	3185004.59	Картометрический метод	0.10	-
2223	568696.85	3185004.35	Картометрический метод	0.10	-
2224	568697.89	3185000.18	Картометрический метод	0.10	-
2225	568698.86	3185000.42	Картометрический метод	0.10	-
2222	568697.82	3185004.59	Картометрический метод	0.10	-
2226	568689.60	3184998.67	Картометрический метод	0.10	-
2227	568689.06	3184997.83	Картометрический метод	0.10	-
2228	568693.27	3184995.14	Картометрический метод	0.10	-
2229	568693.81	3184995.98	Картометрический метод	0.10	-
2226	568689.60	3184998.67	Картометрический метод	0.10	-
2230	568742.04	3185022.83	Картометрический метод	0.10	-
2231	568741.58	3185023.71	Картометрический метод	0.10	-
2232	568737.85	3185021.77	Картометрический метод	0.10	-
2233	568738.31	3185020.89	Картометрический метод	0.10	-
2230	568742.04	3185022.83	Картометрический метод	0.10	-
2234	568822.95	3184801.09	Картометрический метод	0.10	-
2235	568822.53	3184800.19	Картометрический метод	0.10	-
2236	568826.21	3184798.47	Картометрический метод	0.10	-
2237	568826.63	3184799.37	Картометрический метод	0.10	-
2234	568822.95	3184801.09	Картометрический метод	0.10	-
2238	568957.07	3184667.34	Картометрический метод	0.10	-
2239	568957.05	3184668.34	Картометрический метод	0.10	-
2240	568956.05	3184668.32	Картометрический метод	0.10	-
2241	568956.07	3184667.32	Картометрический метод	0.10	-
2238	568957.07	3184667.34	Картометрический метод	0.10	-

2. Сведения о характерных точках границ объекта

Обозначение характерных точек границ	Координаты, м		Метод определения координат характерной точки	Средняя квадратическая погрешность положения характерной точки (Mt), м	Описание обозначения точки на местности (при наличии)
	X	Y			
1	2	3	4	5	6
2242	568965.16	3184694.52	Картометрический метод	0.10	-
2243	568965.14	3184695.52	Картометрический метод	0.10	-
2244	568964.14	3184695.50	Картометрический метод	0.10	-
2245	568964.16	3184694.50	Картометрический метод	0.10	-
2242	568965.16	3184694.52	Картометрический метод	0.10	-
2246	568971.53	3184716.81	Картометрический метод	0.10	-
2247	568971.51	3184717.81	Картометрический метод	0.10	-
2248	568970.51	3184717.79	Картометрический метод	0.10	-
2249	568970.53	3184716.79	Картометрический метод	0.10	-
2246	568971.53	3184716.81	Картометрический метод	0.10	-
2250	569009.57	3184738.07	Картометрический метод	0.10	-
2251	569009.55	3184739.07	Картометрический метод	0.10	-
2252	569008.55	3184739.05	Картометрический метод	0.10	-
2253	569008.57	3184738.05	Картометрический метод	0.10	-
2250	569009.57	3184738.07	Картометрический метод	0.10	-
2254	569039.28	3184727.67	Картометрический метод	0.10	-
2255	569039.26	3184728.67	Картометрический метод	0.10	-
2256	569038.26	3184728.65	Картометрический метод	0.10	-
2257	569038.28	3184727.65	Картометрический метод	0.10	-
2254	569039.28	3184727.67	Картометрический метод	0.10	-
2258	569055.59	3184722.20	Картометрический метод	0.10	-
2259	569055.57	3184723.20	Картометрический метод	0.10	-
2260	569054.57	3184723.18	Картометрический метод	0.10	-
2261	569054.59	3184722.18	Картометрический метод	0.10	-
2258	569055.59	3184722.20	Картометрический метод	0.10	-

2. Сведения о характерных точках границ объекта

Обозначение характерных точек границ	Координаты, м		Метод определения координат характерной точки	Средняя квадратическая погрешность положения характерной точки (Mt), м	Описание обозначения точки на местности (при наличии)
	X	Y			
1	2	3	4	5	6
2262	569066.82	3184718.07	Картометрический метод	0.10	-
2263	569066.80	3184719.07	Картометрический метод	0.10	-
2264	569065.80	3184719.05	Картометрический метод	0.10	-
2265	569065.82	3184718.05	Картометрический метод	0.10	-
2262	569066.82	3184718.07	Картометрический метод	0.10	-
2266	568942.36	3184757.94	Картометрический метод	0.10	-
2267	568942.34	3184758.94	Картометрический метод	0.10	-
2268	568941.34	3184758.92	Картометрический метод	0.10	-
2269	568941.36	3184757.92	Картометрический метод	0.10	-
2266	568942.36	3184757.94	Картометрический метод	0.10	-
2270	568902.55	3184768.71	Картометрический метод	0.10	-
2271	568902.53	3184769.71	Картометрический метод	0.10	-
2272	568901.53	3184769.69	Картометрический метод	0.10	-
2273	568901.55	3184768.69	Картометрический метод	0.10	-
2270	568902.55	3184768.71	Картометрический метод	0.10	-
2274	568873.21	3184780.39	Картометрический метод	0.10	-
2275	568873.19	3184781.39	Картометрический метод	0.10	-
2276	568872.19	3184781.37	Картометрический метод	0.10	-
2277	568872.21	3184780.37	Картометрический метод	0.10	-
2274	568873.21	3184780.39	Картометрический метод	0.10	-
2278	568848.86	3184789.42	Картометрический метод	0.10	-
2279	568848.84	3184790.42	Картометрический метод	0.10	-
2280	568847.84	3184790.40	Картометрический метод	0.10	-
2281	568847.86	3184789.40	Картометрический метод	0.10	-
2278	568848.86	3184789.42	Картометрический метод	0.10	-

2. Сведения о характерных точках границ объекта

Обозначение характерных точек границ	Координаты, м		Метод определения координат характерной точки	Средняя квадратическая погрешность положения характерной точки (Mt), м	Описание обозначения точки на местности (при наличии)
	X	Y			
1	2	3	4	5	6
2282	568852.32	3184772.99	Картометрический метод	0.10	-
2283	568851.92	3184772.07	Картометрический метод	0.10	-
2284	568855.87	3184770.36	Картометрический метод	0.10	-
2285	568856.27	3184771.28	Картометрический метод	0.10	-
2282	568852.32	3184772.99	Картометрический метод	0.10	-
2286	568843.67	3184769.77	Картометрический метод	0.10	-
2287	568842.72	3184766.23	Картометрический метод	0.10	-
2288	568843.68	3184765.97	Картометрический метод	0.10	-
2289	568844.63	3184769.51	Картометрический метод	0.10	-
2286	568843.67	3184769.77	Картометрический метод	0.10	-
2290	568839.99	3184781.78	Картометрический метод	0.10	-
2291	568838.99	3184778.98	Картометрический метод	0.10	-
2292	568842.03	3184777.90	Картометрический метод	0.10	-
2293	568842.84	3184780.76	Картометрический метод	0.10	-
2290	568839.99	3184781.78	Картометрический метод	0.10	-
2294	568847.32	3184778.90	Картометрический метод	0.10	-
2295	568844.55	3184779.85	Картометрический метод	0.10	-
2296	568843.61	3184777.42	Картометрический метод	0.10	-
2297	568846.66	3184776.36	Картометрический метод	0.10	-
2294	568847.32	3184778.90	Картометрический метод	0.10	-
2298	568979.75	3184749.17	Картометрический метод	0.10	-
2299	568978.65	3184745.14	Картометрический метод	0.10	-
2300	568979.61	3184744.88	Картометрический метод	0.10	-
2301	568980.71	3184748.91	Картометрический метод	0.10	-
2298	568979.75	3184749.17	Картометрический метод	0.10	-

2. Сведения о характерных точках границ объекта

Обозначение характерных точек границ	Координаты, м		Метод определения координат характерной точки	Средняя квадратическая погрешность положения характерной точки (Mt), м	Описание обозначения точки на местности (при наличии)
	X	Y			
1	2	3	4	5	6
2302	569089.83	3184710.55	Картометрический метод	0.10	-
2303	569089.50	3184709.61	Картометрический метод	0.10	-
2304	569093.37	3184708.24	Картометрический метод	0.10	-
2305	569093.70	3184709.18	Картометрический метод	0.10	-
2302	569089.83	3184710.55	Картометрический метод	0.10	-
2306	568946.73	3184630.38	Картометрический метод	0.10	-
2307	568939.74	3184633.08	Картометрический метод	0.10	-
2308	568937.56	3184627.28	Картометрический метод	0.10	-
2309	568944.68	3184624.50	Картометрический метод	0.10	-
2306	568946.73	3184630.38	Картометрический метод	0.10	-
2310	568950.47	3184644.84	Картометрический метод	0.10	-
2311	568949.55	3184645.22	Картометрический метод	0.10	-
2312	568948.28	3184642.12	Картометрический метод	0.10	-
2313	568949.20	3184641.74	Картометрический метод	0.10	-
2310	568950.47	3184644.84	Картометрический метод	0.10	-
2314	568896.75	3184706.30	Картометрический метод	0.10	-
2315	568896.39	3184705.36	Картометрический метод	0.10	-
2316	568900.25	3184703.89	Картометрический метод	0.10	-
2317	568900.61	3184704.83	Картометрический метод	0.10	-
2314	568896.75	3184706.30	Картометрический метод	0.10	-
2318	568888.32	3184757.06	Картометрический метод	0.10	-
2319	568887.16	3184761.70	Картометрический метод	0.10	-
2320	568882.41	3184760.26	Картометрический метод	0.10	-
2318	568888.32	3184757.06	Картометрический метод	0.10	-
2321	568877.29	3184712.74	Картометрический метод	0.10	-

2. Сведения о характерных точках границ объекта

Обозначение характерных точек границ	Координаты, м		Метод определения координат характерной точки	Средняя квадратическая погрешность положения характерной точки (Mt), м	Описание обозначения точки на местности (при наличии)
	X	Y			
1	2	3	4	5	6
2322	568877.27	3184713.74	Картометрический метод	0.10	-
2323	568876.27	3184713.72	Картометрический метод	0.10	-
2324	568876.29	3184712.72	Картометрический метод	0.10	-
2321	568877.29	3184712.74	Картометрический метод	0.10	-
2325	568864.52	3184651.83	Картометрический метод	0.10	-
2326	568863.14	3184648.03	Картометрический метод	0.10	-
2327	568864.08	3184647.69	Картометрический метод	0.10	-
2328	568865.46	3184651.49	Картометрический метод	0.10	-
2325	568864.52	3184651.83	Картометрический метод	0.10	-
2329	568798.90	3184289.57	Картометрический метод	0.10	-
2330	568798.88	3184290.57	Картометрический метод	0.10	-
2331	568797.88	3184290.55	Картометрический метод	0.10	-
2332	568797.90	3184289.55	Картометрический метод	0.10	-
2329	568798.90	3184289.57	Картометрический метод	0.10	-
2333	568820.77	3184288.19	Картометрический метод	0.10	-
2334	568820.75	3184289.19	Картометрический метод	0.10	-
2335	568819.75	3184289.17	Картометрический метод	0.10	-
2336	568819.77	3184288.17	Картометрический метод	0.10	-
2333	568820.77	3184288.19	Картометрический метод	0.10	-
2337	568828.91	3184309.55	Картометрический метод	0.10	-
2338	568828.89	3184310.55	Картометрический метод	0.10	-
2339	568827.89	3184310.53	Картометрический метод	0.10	-
2340	568827.91	3184309.53	Картометрический метод	0.10	-
2337	568828.91	3184309.55	Картометрический метод	0.10	-
2341	568843.30	3184347.69	Картометрический метод	0.10	-

2. Сведения о характерных точках границ объекта

Обозначение характерных точек границ	Координаты, м		Метод определения координат характерной точки	Средняя квадратическая погрешность положения характерной точки (Mt), м	Описание обозначения точки на местности (при наличии)
	X	Y			
1	2	3	4	5	6
2342	568843.28	3184348.69	Картометрический метод	0.10	-
2343	568842.28	3184348.67	Картометрический метод	0.10	-
2344	568842.30	3184347.67	Картометрический метод	0.10	-
2341	568843.30	3184347.69	Картометрический метод	0.10	-
2345	568857.98	3184386.31	Картометрический метод	0.10	-
2346	568857.96	3184387.31	Картометрический метод	0.10	-
2347	568856.96	3184387.29	Картометрический метод	0.10	-
2348	568856.98	3184386.29	Картометрический метод	0.10	-
2345	568857.98	3184386.31	Картометрический метод	0.10	-
2349	568871.50	3184421.71	Картометрический метод	0.10	-
2350	568871.48	3184422.71	Картометрический метод	0.10	-
2351	568870.48	3184422.69	Картометрический метод	0.10	-
2352	568870.50	3184421.69	Картометрический метод	0.10	-
2349	568871.50	3184421.71	Картометрический метод	0.10	-
2353	568883.95	3184455.24	Картометрический метод	0.10	-
2354	568883.93	3184456.24	Картометрический метод	0.10	-
2355	568882.93	3184456.22	Картометрический метод	0.10	-
2356	568882.95	3184455.22	Картометрический метод	0.10	-
2353	568883.95	3184455.24	Картометрический метод	0.10	-
2357	568897.52	3184490.85	Картометрический метод	0.10	-
2358	568897.50	3184491.85	Картометрический метод	0.10	-
2359	568896.50	3184491.83	Картометрический метод	0.10	-
2360	568896.52	3184490.83	Картометрический метод	0.10	-
2357	568897.52	3184490.85	Картометрический метод	0.10	-
2361	568910.35	3184524.54	Картометрический метод	0.10	-

2. Сведения о характерных точках границ объекта

Обозначение характерных точек границ	Координаты, м		Метод определения координат характерной точки	Средняя квадратическая погрешность положения характерной точки (Mt), м	Описание обозначения точки на местности (при наличии)
	X	Y			
1	2	3	4	5	6
2362	568910.33	3184525.54	Картометрический метод	0.10	-
2363	568909.33	3184525.52	Картометрический метод	0.10	-
2364	568909.35	3184524.52	Картометрический метод	0.10	-
2361	568910.35	3184524.54	Картометрический метод	0.10	-
2365	568925.20	3184564.06	Картометрический метод	0.10	-
2366	568925.18	3184565.06	Картометрический метод	0.10	-
2367	568924.18	3184565.04	Картометрический метод	0.10	-
2368	568924.20	3184564.04	Картометрический метод	0.10	-
2365	568925.20	3184564.06	Картометрический метод	0.10	-
2369	569154.50	3184591.84	Картометрический метод	0.10	-
2370	569154.48	3184592.84	Картометрический метод	0.10	-
2371	569153.48	3184592.82	Картометрический метод	0.10	-
2372	569153.50	3184591.82	Картометрический метод	0.10	-
2369	569154.50	3184591.84	Картометрический метод	0.10	-
2373	569079.30	3184567.59	Картометрический метод	0.10	-
2374	569079.28	3184568.59	Картометрический метод	0.10	-
2375	569078.28	3184568.57	Картометрический метод	0.10	-
2376	569078.30	3184567.57	Картометрический метод	0.10	-
2373	569079.30	3184567.59	Картометрический метод	0.10	-
2377	569044.63	3184582.86	Картометрический метод	0.10	-
2378	569044.61	3184583.86	Картометрический метод	0.10	-
2379	569043.61	3184583.84	Картометрический метод	0.10	-
2380	569043.63	3184582.84	Картометрический метод	0.10	-
2377	569044.63	3184582.86	Картометрический метод	0.10	-
2381	569029.33	3184589.37	Картометрический метод	0.10	-

2. Сведения о характерных точках границ объекта

Обозначение характерных точек границ	Координаты, м		Метод определения координат характерной точки	Средняя квадратическая погрешность положения характерной точки (Mt), м	Описание обозначения точки на местности (при наличии)
	X	Y			
1	2	3	4	5	6
2382	569029.31	3184590.37	Картометрический метод	0.10	-
2383	569028.31	3184590.35	Картометрический метод	0.10	-
2384	569028.33	3184589.35	Картометрический метод	0.10	-
2381	569029.33	3184589.37	Картометрический метод	0.10	-
2385	568990.28	3184605.82	Картометрический метод	0.10	-
2386	568990.26	3184606.82	Картометрический метод	0.10	-
2387	568989.26	3184606.80	Картометрический метод	0.10	-
2388	568989.28	3184605.80	Картометрический метод	0.10	-
2385	568990.28	3184605.82	Картометрический метод	0.10	-
2389	569014.62	3184206.44	Картометрический метод	0.10	-
2390	569014.60	3184207.44	Картометрический метод	0.10	-
2391	569013.60	3184207.42	Картометрический метод	0.10	-
2392	569013.62	3184206.42	Картометрический метод	0.10	-
2389	569014.62	3184206.44	Картометрический метод	0.10	-
2393	569036.15	3184267.40	Картометрический метод	0.10	-
2394	569036.13	3184268.40	Картометрический метод	0.10	-
2395	569035.13	3184268.38	Картометрический метод	0.10	-
2396	569035.15	3184267.38	Картометрический метод	0.10	-
2393	569036.15	3184267.40	Картометрический метод	0.10	-
2397	569048.09	3184301.43	Картометрический метод	0.10	-
2398	569048.07	3184302.43	Картометрический метод	0.10	-
2399	569047.07	3184302.41	Картометрический метод	0.10	-
2400	569047.09	3184301.41	Картометрический метод	0.10	-
2397	569048.09	3184301.43	Картометрический метод	0.10	-
2401	569060.10	3184335.27	Картометрический метод	0.10	-

2. Сведения о характерных точках границ объекта

Обозначение характерных точек границ	Координаты, м		Метод определения координат характерной точки	Средняя квадратическая погрешность положения характерной точки (Mt), м	Описание обозначения точки на местности (при наличии)
	X	Y			
1	2	3	4	5	6
2402	569060.08	3184336.27	Картометрический метод	0.10	-
2403	569059.08	3184336.25	Картометрический метод	0.10	-
2404	569059.10	3184335.25	Картометрический метод	0.10	-
2401	569060.10	3184335.27	Картометрический метод	0.10	-
2405	569072.40	3184370.13	Картометрический метод	0.10	-
2406	569072.38	3184371.13	Картометрический метод	0.10	-
2407	569071.38	3184371.11	Картометрический метод	0.10	-
2408	569071.40	3184370.11	Картометрический метод	0.10	-
2405	569072.40	3184370.13	Картометрический метод	0.10	-
2409	569084.72	3184404.96	Картометрический метод	0.10	-
2410	569084.70	3184405.96	Картометрический метод	0.10	-
2411	569083.70	3184405.94	Картометрический метод	0.10	-
2412	569083.72	3184404.94	Картометрический метод	0.10	-
2409	569084.72	3184404.96	Картометрический метод	0.10	-
2413	569096.14	3184436.91	Картометрический метод	0.10	-
2414	569096.12	3184437.91	Картометрический метод	0.10	-
2415	569095.12	3184437.89	Картометрический метод	0.10	-
2416	569095.14	3184436.89	Картометрический метод	0.10	-
2413	569096.14	3184436.91	Картометрический метод	0.10	-
2417	569104.60	3184461.94	Картометрический метод	0.10	-
2418	569104.58	3184462.94	Картометрический метод	0.10	-
2419	569103.58	3184462.92	Картометрический метод	0.10	-
2420	569103.60	3184461.92	Картометрический метод	0.10	-
2417	569104.60	3184461.94	Картометрический метод	0.10	-
2421	569114.73	3184489.26	Картометрический метод	0.10	-

2. Сведения о характерных точках границ объекта

Обозначение характерных точек границ	Координаты, м		Метод определения координат характерной точки	Средняя квадратическая погрешность положения характерной точки (Mt), м	Описание обозначения точки на местности (при наличии)
	X	Y			
1	2	3	4	5	6
2422	569114.71	3184490.26	Картометрический метод	0.10	-
2423	569113.71	3184490.24	Картометрический метод	0.10	-
2424	569113.73	3184489.24	Картометрический метод	0.10	-
2421	569114.73	3184489.26	Картометрический метод	0.10	-
2425	569125.62	3184520.34	Картометрический метод	0.10	-
2426	569125.60	3184521.34	Картометрический метод	0.10	-
2427	569124.60	3184521.32	Картометрический метод	0.10	-
2428	569124.62	3184520.32	Картометрический метод	0.10	-
2425	569125.62	3184520.34	Картометрический метод	0.10	-
2429	569020.75	3184272.14	Картометрический метод	0.10	-
2430	569020.73	3184273.14	Картометрический метод	0.10	-
2431	569019.73	3184273.12	Картометрический метод	0.10	-
2432	569019.75	3184272.12	Картометрический метод	0.10	-
2429	569020.75	3184272.14	Картометрический метод	0.10	-
2433	569034.15	3184310.15	Картометрический метод	0.10	-
2434	569034.13	3184311.15	Картометрический метод	0.10	-
2435	569033.13	3184311.13	Картометрический метод	0.10	-
2436	569033.15	3184310.13	Картометрический метод	0.10	-
2433	569034.15	3184310.15	Картометрический метод	0.10	-
2437	569046.88	3184345.96	Картометрический метод	0.10	-
2438	569046.86	3184346.96	Картометрический метод	0.10	-
2439	569045.86	3184346.94	Картометрический метод	0.10	-
2440	569045.88	3184345.94	Картометрический метод	0.10	-
2437	569046.88	3184345.96	Картометрический метод	0.10	-
2441	569058.59	3184378.86	Картометрический метод	0.10	-

2. Сведения о характерных точках границ объекта

Обозначение характерных точек границ	Координаты, м		Метод определения координат характерной точки	Средняя квадратическая погрешность положения характерной точки (Mt), м	Описание обозначения точки на местности (при наличии)
	X	Y			
1	2	3	4	5	6
2442	569058.57	3184379.86	Картометрический метод	0.10	-
2443	569057.57	3184379.84	Картометрический метод	0.10	-
2444	569057.59	3184378.84	Картометрический метод	0.10	-
2441	569058.59	3184378.86	Картометрический метод	0.10	-
2445	569069.19	3184408.68	Картометрический метод	0.10	-
2446	569069.17	3184409.68	Картометрический метод	0.10	-
2447	569068.17	3184409.66	Картометрический метод	0.10	-
2448	569068.19	3184408.66	Картометрический метод	0.10	-
2445	569069.19	3184408.68	Картометрический метод	0.10	-
2449	569080.19	3184440.03	Картометрический метод	0.10	-
2450	569080.17	3184441.03	Картометрический метод	0.10	-
2451	569079.17	3184441.01	Картометрический метод	0.10	-
2452	569079.19	3184440.01	Картометрический метод	0.10	-
2449	569080.19	3184440.03	Картометрический метод	0.10	-
2453	569089.89	3184467.69	Картометрический метод	0.10	-
2454	569089.87	3184468.69	Картометрический метод	0.10	-
2455	569088.87	3184468.67	Картометрический метод	0.10	-
2456	569088.89	3184467.67	Картометрический метод	0.10	-
2453	569089.89	3184467.69	Картометрический метод	0.10	-
2457	569099.80	3184495.61	Картометрический метод	0.10	-
2458	569099.78	3184496.61	Картометрический метод	0.10	-
2459	569098.78	3184496.59	Картометрический метод	0.10	-
2460	569098.80	3184495.59	Картометрический метод	0.10	-
2457	569099.80	3184495.61	Картометрический метод	0.10	-
2461	569129.08	3184575.61	Картометрический метод	0.10	-

2. Сведения о характерных точках границ объекта

Обозначение характерных точек границ	Координаты, м		Метод определения координат характерной точки	Средняя квадратическая погрешность положения характерной точки (Mt), м	Описание обозначения точки на местности (при наличии)
	X	Y			
1	2	3	4	5	6
2462	569129.06	3184576.61	Картометрический метод	0.10	-
2463	569128.06	3184576.59	Картометрический метод	0.10	-
2464	569128.08	3184575.59	Картометрический метод	0.10	-
2461	569129.08	3184575.61	Картометрический метод	0.10	-
2465	569136.11	3184592.81	Картометрический метод	0.10	-
2466	569136.09	3184593.81	Картометрический метод	0.10	-
2467	569135.09	3184593.79	Картометрический метод	0.10	-
2468	569135.11	3184592.79	Картометрический метод	0.10	-
2465	569136.11	3184592.81	Картометрический метод	0.10	-
2469	568993.21	3184195.14	Картометрический метод	0.10	-
2470	568993.19	3184196.14	Картометрический метод	0.10	-
2471	568992.19	3184196.12	Картометрический метод	0.10	-
2472	568992.21	3184195.12	Картометрический метод	0.10	-
2469	568993.21	3184195.14	Картометрический метод	0.10	-
2473	569000.83	3184216.37	Картометрический метод	0.10	-
2474	569000.81	3184217.37	Картометрический метод	0.10	-
2475	568999.81	3184217.35	Картометрический метод	0.10	-
2476	568999.83	3184216.35	Картометрический метод	0.10	-
2473	569000.83	3184216.37	Картометрический метод	0.10	-
2477	569052.57	3184603.61	Картометрический метод	0.10	-
2478	569052.55	3184604.61	Картометрический метод	0.10	-
2479	569051.55	3184604.59	Картометрический метод	0.10	-
2480	569051.57	3184603.59	Картометрический метод	0.10	-
2477	569052.57	3184603.61	Картометрический метод	0.10	-
2481	569070.63	3184651.38	Картометрический метод	0.10	-

2. Сведения о характерных точках границ объекта

Обозначение характерных точек границ	Координаты, м		Метод определения координат характерной точки	Средняя квадратическая погрешность положения характерной точки (Mt), м	Описание обозначения точки на местности (при наличии)
	X	Y			
1	2	3	4	5	6
2482	569070.61	3184652.38	Картометрический метод	0.10	-
2483	569069.61	3184652.36	Картометрический метод	0.10	-
2484	569069.63	3184651.36	Картометрический метод	0.10	-
2481	569070.63	3184651.38	Картометрический метод	0.10	-
2485	568989.85	3184601.88	Картометрический метод	0.10	-
2486	568989.83	3184602.88	Картометрический метод	0.10	-
2487	568988.83	3184602.86	Картометрический метод	0.10	-
2488	568988.85	3184601.86	Картометрический метод	0.10	-
2485	568989.85	3184601.88	Картометрический метод	0.10	-
2489	569007.93	3184530.68	Картометрический метод	0.10	-
2490	569007.91	3184531.68	Картометрический метод	0.10	-
2491	569006.91	3184531.66	Картометрический метод	0.10	-
2492	569006.93	3184530.66	Картометрический метод	0.10	-
2489	569007.93	3184530.68	Картометрический метод	0.10	-
2493	568997.61	3184502.46	Картометрический метод	0.10	-
2494	568997.59	3184503.46	Картометрический метод	0.10	-
2495	568996.59	3184503.44	Картометрический метод	0.10	-
2496	568996.61	3184502.44	Картометрический метод	0.10	-
2493	568997.61	3184502.46	Картометрический метод	0.10	-
2497	568988.40	3184477.15	Картометрический метод	0.10	-
2498	568988.38	3184478.15	Картометрический метод	0.10	-
2499	568987.38	3184478.13	Картометрический метод	0.10	-
2500	568987.40	3184477.13	Картометрический метод	0.10	-
2497	568988.40	3184477.15	Картометрический метод	0.10	-
2501	568977.27	3184447.44	Картометрический метод	0.10	-

2. Сведения о характерных точках границ объекта

Обозначение характерных точек границ	Координаты, м		Метод определения координат характерной точки	Средняя квадратическая погрешность положения характерной точки (Mt), м	Описание обозначения точки на местности (при наличии)
	X	Y			
1	2	3	4	5	6
2502	568977.25	3184448.44	Картометрический метод	0.10	-
2503	568976.25	3184448.42	Картометрический метод	0.10	-
2504	568976.27	3184447.42	Картометрический метод	0.10	-
2501	568977.27	3184447.44	Картометрический метод	0.10	-
2505	568965.55	3184415.68	Картометрический метод	0.10	-
2506	568965.53	3184416.68	Картометрический метод	0.10	-
2507	568964.53	3184416.66	Картометрический метод	0.10	-
2508	568964.55	3184415.66	Картометрический метод	0.10	-
2505	568965.55	3184415.68	Картометрический метод	0.10	-
2509	568954.89	3184387.11	Картометрический метод	0.10	-
2510	568954.87	3184388.11	Картометрический метод	0.10	-
2511	568953.87	3184388.09	Картометрический метод	0.10	-
2512	568953.89	3184387.09	Картометрический метод	0.10	-
2509	568954.89	3184387.11	Картометрический метод	0.10	-
2513	568942.52	3184352.92	Картометрический метод	0.10	-
2514	568942.50	3184353.92	Картометрический метод	0.10	-
2515	568941.50	3184353.90	Картометрический метод	0.10	-
2516	568941.52	3184352.90	Картометрический метод	0.10	-
2513	568942.52	3184352.92	Картометрический метод	0.10	-
2517	568929.43	3184317.01	Картометрический метод	0.10	-
2518	568929.41	3184318.01	Картометрический метод	0.10	-
2519	568928.41	3184317.99	Картометрический метод	0.10	-
2520	568928.43	3184316.99	Картометрический метод	0.10	-
2517	568929.43	3184317.01	Картометрический метод	0.10	-
2521	568946.75	3184310.05	Картометрический метод	0.10	-

2. Сведения о характерных точках границ объекта

Обозначение характерных точек границ	Координаты, м		Метод определения координат характерной точки	Средняя квадратическая погрешность положения характерной точки (Mt), м	Описание обозначения точки на местности (при наличии)
	X	Y			
1	2	3	4	5	6
2522	568946.73	3184311.05	Картометрический метод	0.10	-
2523	568945.73	3184311.03	Картометрический метод	0.10	-
2524	568945.75	3184310.03	Картометрический метод	0.10	-
2521	568946.75	3184310.05	Картометрический метод	0.10	-
2525	568971.69	3184379.14	Картометрический метод	0.10	-
2526	568971.67	3184380.14	Картометрический метод	0.10	-
2527	568970.67	3184380.12	Картометрический метод	0.10	-
2528	568970.69	3184379.12	Картометрический метод	0.10	-
2525	568971.69	3184379.14	Картометрический метод	0.10	-
2529	568982.32	3184408.57	Картометрический метод	0.10	-
2530	568982.30	3184409.57	Картометрический метод	0.10	-
2531	568981.30	3184409.55	Картометрический метод	0.10	-
2532	568981.32	3184408.55	Картометрический метод	0.10	-
2529	568982.32	3184408.57	Картометрический метод	0.10	-
2533	568993.74	3184440.77	Картометрический метод	0.10	-
2534	568993.72	3184441.77	Картометрический метод	0.10	-
2535	568992.72	3184441.75	Картометрический метод	0.10	-
2536	568992.74	3184440.75	Картометрический метод	0.10	-
2533	568993.74	3184440.77	Картометрический метод	0.10	-
2537	569002.47	3184464.89	Картометрический метод	0.10	-
2538	569002.45	3184465.89	Картометрический метод	0.10	-
2539	569001.45	3184465.87	Картометрический метод	0.10	-
2540	569001.47	3184464.87	Картометрический метод	0.10	-
2537	569002.47	3184464.89	Картометрический метод	0.10	-
2541	569012.65	3184493.33	Картометрический метод	0.10	-

2. Сведения о характерных точках границ объекта

Обозначение характерных точек границ	Координаты, м		Метод определения координат характерной точки	Средняя квадратическая погрешность положения характерной точки (Mt), м	Описание обозначения точки на местности (при наличии)
	X	Y			
1	2	3	4	5	6
2542	569012.63	3184494.33	Картометрический метод	0.10	-
2543	569011.63	3184494.31	Картометрический метод	0.10	-
2544	569011.65	3184493.31	Картометрический метод	0.10	-
2541	569012.65	3184493.33	Картометрический метод	0.10	-
2545	569024.18	3184525.20	Картометрический метод	0.10	-
2546	569024.16	3184526.20	Картометрический метод	0.10	-
2547	569023.16	3184526.18	Картометрический метод	0.10	-
2548	569023.18	3184525.18	Картометрический метод	0.10	-
2545	569024.18	3184525.20	Картометрический метод	0.10	-
2549	568965.84	3184304.67	Картометрический метод	0.10	-
2550	568965.82	3184305.67	Картометрический метод	0.10	-
2551	568964.82	3184305.65	Картометрический метод	0.10	-
2552	568964.84	3184304.65	Картометрический метод	0.10	-
2549	568965.84	3184304.67	Картометрический метод	0.10	-
2553	568852.21	3184321.07	Картометрический метод	0.10	-
2554	568852.19	3184322.07	Картометрический метод	0.10	-
2555	568851.19	3184322.05	Картометрический метод	0.10	-
2556	568851.21	3184321.05	Картометрический метод	0.10	-
2553	568852.21	3184321.07	Картометрический метод	0.10	-
2557	568864.55	3184354.53	Картометрический метод	0.10	-
2558	568864.53	3184355.53	Картометрический метод	0.10	-
2559	568863.53	3184355.51	Картометрический метод	0.10	-
2560	568863.55	3184354.51	Картометрический метод	0.10	-
2557	568864.55	3184354.53	Картометрический метод	0.10	-
2561	568881.12	3184398.35	Картометрический метод	0.10	-

2. Сведения о характерных точках границ объекта

Обозначение характерных точек границ	Координаты, м		Метод определения координат характерной точки	Средняя квадратическая погрешность положения характерной точки (Mt), м	Описание обозначения точки на местности (при наличии)
	X	Y			
1	2	3	4	5	6
2562	568881.10	3184399.35	Картометрический метод	0.10	-
2563	568880.10	3184399.33	Картометрический метод	0.10	-
2564	568880.12	3184398.33	Картометрический метод	0.10	-
2561	568881.12	3184398.35	Картометрический метод	0.10	-
2565	568896.40	3184439.29	Картометрический метод	0.10	-
2566	568896.38	3184440.29	Картометрический метод	0.10	-
2567	568895.38	3184440.27	Картометрический метод	0.10	-
2568	568895.40	3184439.27	Картометрический метод	0.10	-
2565	568896.40	3184439.29	Картометрический метод	0.10	-
2569	568910.29	3184476.59	Картометрический метод	0.10	-
2570	568910.27	3184477.59	Картометрический метод	0.10	-
2571	568909.27	3184477.57	Картометрический метод	0.10	-
2572	568909.29	3184476.57	Картометрический метод	0.10	-
2569	568910.29	3184476.59	Картометрический метод	0.10	-
2573	568923.69	3184512.63	Картометрический метод	0.10	-
2574	568923.67	3184513.63	Картометрический метод	0.10	-
2575	568922.67	3184513.61	Картометрический метод	0.10	-
2576	568922.69	3184512.61	Картометрический метод	0.10	-
2573	568923.69	3184512.63	Картометрический метод	0.10	-
2577	568937.03	3184548.49	Картометрический метод	0.10	-
2578	568937.01	3184549.49	Картометрический метод	0.10	-
2579	568936.01	3184549.47	Картометрический метод	0.10	-
2580	568936.03	3184548.47	Картометрический метод	0.10	-
2577	568937.03	3184548.49	Картометрический метод	0.10	-
2581	568833.26	3184283.22	Картометрический метод	0.10	-

2. Сведения о характерных точках границ объекта

Обозначение характерных точек границ	Координаты, м		Метод определения координат характерной точки	Средняя квадратическая погрешность положения характерной точки (Mt), м	Описание обозначения точки на местности (при наличии)
	X	Y			
1	2	3	4	5	6
2582	568832.80	3184282.32	Картометрический метод	0.10	-
2583	568836.79	3184280.28	Картометрический метод	0.10	-
2584	568837.25	3184281.18	Картометрический метод	0.10	-
2581	568833.26	3184283.22	Картометрический метод	0.10	-
2585	568937.37	3184598.54	Картометрический метод	0.10	-
2586	568935.73	3184594.48	Картометрический метод	0.10	-
2587	568936.65	3184594.10	Картометрический метод	0.10	-
2588	568938.29	3184598.16	Картометрический метод	0.10	-
2585	568937.37	3184598.54	Картометрический метод	0.10	-
2589	568950.80	3184623.38	Картометрический метод	0.10	-
2590	568950.46	3184622.44	Картометрический метод	0.10	-
2591	568954.04	3184621.12	Картометрический метод	0.10	-
2592	568954.38	3184622.06	Картометрический метод	0.10	-
2589	568950.80	3184623.38	Картометрический метод	0.10	-
2593	568949.68	3184619.77	Картометрический метод	0.10	-
2594	568949.30	3184618.85	Картометрический метод	0.10	-
2595	568953.09	3184617.27	Картометрический метод	0.10	-
2596	568953.47	3184618.19	Картометрический метод	0.10	-
2593	568949.68	3184619.77	Картометрический метод	0.10	-
2597	568950.94	3184589.25	Картометрический метод	0.10	-
2598	568950.01	3184586.02	Картометрический метод	0.10	-
2599	568950.97	3184585.74	Картометрический метод	0.10	-
2600	568951.90	3184588.97	Картометрический метод	0.10	-
2597	568950.94	3184589.25	Картометрический метод	0.10	-
2601	569019.04	3184564.02	Картометрический метод	0.10	-

2. Сведения о характерных точках границ объекта

Обозначение характерных точек границ	Координаты, м		Метод определения координат характерной точки	Средняя квадратическая погрешность положения характерной точки (Mt), м	Описание обозначения точки на местности (при наличии)
	X	Y			
1	2	3	4	5	6
2602	569017.52	3184560.39	Картометрический метод	0.10	-
2603	569018.44	3184560.01	Картометрический метод	0.10	-
2604	569019.96	3184563.64	Картометрический метод	0.10	-
2601	569019.04	3184564.02	Картометрический метод	0.10	-
2605	569028.01	3184587.05	Картометрический метод	0.10	-
2606	569024.22	3184585.61	Картометрический метод	0.10	-
2607	569024.58	3184584.67	Картометрический метод	0.10	-
2608	569028.37	3184586.11	Картометрический метод	0.10	-
2605	569028.01	3184587.05	Картометрический метод	0.10	-
2609	569034.26	3184557.74	Картометрический метод	0.10	-
2610	569033.33	3184554.31	Картометрический метод	0.10	-
2611	569034.29	3184554.05	Картометрический метод	0.10	-
2612	569035.22	3184557.48	Картометрический метод	0.10	-
2609	569034.26	3184557.74	Картометрический метод	0.10	-
2613	568959.59	3184345.76	Картометрический метод	0.10	-
2614	568958.65	3184346.08	Картометрический метод	0.10	-
2615	568957.52	3184342.77	Картометрический метод	0.10	-
2616	568958.46	3184342.45	Картометрический метод	0.10	-
2613	568959.59	3184345.76	Картометрический метод	0.10	-
2617	568917.57	3184285.08	Картометрический метод	0.10	-
2618	568916.65	3184285.46	Картометрический метод	0.10	-
2619	568915.34	3184282.24	Картометрический метод	0.10	-
2620	568916.26	3184281.86	Картометрический метод	0.10	-
2617	568917.57	3184285.08	Картометрический метод	0.10	-
2621	568925.36	3184250.33	Картометрический метод	0.10	-

2. Сведения о характерных точках границ объекта

Обозначение характерных точек границ	Координаты, м		Метод определения координат характерной точки	Средняя квадратическая погрешность положения характерной точки (Mt), м	Описание обозначения точки на местности (при наличии)
	X	Y			
1	2	3	4	5	6
2622	568924.42	3184250.69	Картометрический метод	0.10	-
2623	568922.86	3184246.59	Картометрический метод	0.10	-
2624	568923.80	3184246.23	Картометрический метод	0.10	-
2621	568925.36	3184250.33	Картометрический метод	0.10	-
2625	568937.06	3184283.00	Картометрический метод	0.10	-
2626	568936.12	3184283.34	Картометрический метод	0.10	-
2627	568934.94	3184280.13	Картометрический метод	0.10	-
2628	568935.88	3184279.79	Картометрический метод	0.10	-
2625	568937.06	3184283.00	Картометрический метод	0.10	-
2629	569061.32	3184630.23	Картометрический метод	0.10	-
2630	569060.10	3184626.99	Картометрический метод	0.10	-
2631	569061.04	3184626.63	Картометрический метод	0.10	-
2632	569062.26	3184629.87	Картометрический метод	0.10	-
2629	569061.32	3184630.23	Картометрический метод	0.10	-
2633	569118.80	3184552.18	Картометрический метод	0.10	-
2634	569116.33	3184549.81	Картометрический метод	0.10	-
2635	569117.02	3184549.09	Картометрический метод	0.10	-
2636	569119.49	3184551.46	Картометрический метод	0.10	-
2633	569118.80	3184552.18	Картометрический метод	0.10	-
2637	569108.99	3184524.96	Картометрический метод	0.10	-
2638	569107.87	3184521.93	Картометрический метод	0.10	-
2639	569108.81	3184521.59	Картометрический метод	0.10	-
2640	569109.93	3184524.62	Картометрический метод	0.10	-
2637	569108.99	3184524.96	Картометрический метод	0.10	-
2641	569009.62	3184241.84	Картометрический метод	0.10	-

2. Сведения о характерных точках границ объекта

Обозначение характерных точек границ	Координаты, м		Метод определения координат характерной точки	Средняя квадратическая погрешность положения характерной точки (Mt), м	Описание обозначения точки на местности (при наличии)
	X	Y			
1	2	3	4	5	6
2642	569008.66	3184242.10	Картометрический метод	0.10	-
2643	569007.95	3184239.41	Картометрический метод	0.10	-
2644	569008.91	3184239.15	Картометрический метод	0.10	-
2641	569009.62	3184241.84	Картометрический метод	0.10	-
2645	569007.23	3184185.56	Картометрический метод	0.10	-
2646	569006.29	3184185.88	Картометрический метод	0.10	-
2647	569004.89	3184181.77	Картометрический метод	0.10	-
2648	569005.83	3184181.45	Картометрический метод	0.10	-
2645	569007.23	3184185.56	Картометрический метод	0.10	-
2649	569025.13	3184236.86	Картометрический метод	0.10	-
2650	569024.19	3184237.22	Картометрический метод	0.10	-
2651	569023.00	3184234.13	Картометрический метод	0.10	-
2652	569023.94	3184233.77	Картометрический метод	0.10	-
2649	569025.13	3184236.86	Картометрический метод	0.10	-
2653	569133.93	3184545.95	Картометрический метод	0.10	-
2654	569130.94	3184544.66	Картометрический метод	0.10	-
2655	569131.34	3184543.74	Картометрический метод	0.10	-
2656	569134.33	3184545.03	Картометрический метод	0.10	-
2653	569133.93	3184545.95	Картометрический метод	0.10	-
2657	568850.78	3184612.71	Картометрический метод	0.10	-
2658	568850.76	3184613.71	Картометрический метод	0.10	-
2659	568849.76	3184613.69	Картометрический метод	0.10	-
2660	568849.78	3184612.69	Картометрический метод	0.10	-
2657	568850.78	3184612.71	Картометрический метод	0.10	-
2661	568837.79	3184578.91	Картометрический метод	0.10	-

2. Сведения о характерных точках границ объекта

Обозначение характерных точек границ	Координаты, м		Метод определения координат характерной точки	Средняя квадратическая погрешность положения характерной точки (Mt), м	Описание обозначения точки на местности (при наличии)
	X	Y			
1	2	3	4	5	6
2662	568836.87	3184579.29	Картометрический метод	0.10	-
2663	568835.16	3184575.22	Картометрический метод	0.10	-
2664	568836.08	3184574.84	Картометрический метод	0.10	-
2661	568837.79	3184578.91	Картометрический метод	0.10	-
2665	568813.14	3184555.34	Картометрический метод	0.10	-
2666	568808.79	3184551.05	Картометрический метод	0.10	-
2667	568813.06	3184550.70	Картометрический метод	0.10	-
2665	568813.14	3184555.34	Картометрический метод	0.10	-
2668	567579.12	3184278.32	Картометрический метод	0.10	-
2669	567579.10	3184279.32	Картометрический метод	0.10	-
2670	567578.10	3184279.30	Картометрический метод	0.10	-
2671	567578.12	3184278.30	Картометрический метод	0.10	-
2668	567579.12	3184278.32	Картометрический метод	0.10	-
2672	567609.12	3184264.60	Картометрический метод	0.10	-
2673	567609.10	3184265.60	Картометрический метод	0.10	-
2674	567608.10	3184265.58	Картометрический метод	0.10	-
2675	567608.12	3184264.58	Картометрический метод	0.10	-
2672	567609.12	3184264.60	Картометрический метод	0.10	-
2676	567653.22	3184249.46	Картометрический метод	0.10	-
2677	567653.20	3184250.46	Картометрический метод	0.10	-
2678	567652.20	3184250.44	Картометрический метод	0.10	-
2679	567652.22	3184249.44	Картометрический метод	0.10	-
2676	567653.22	3184249.46	Картометрический метод	0.10	-
2680	567686.14	3184228.02	Картометрический метод	0.10	-
2681	567686.12	3184229.02	Картометрический метод	0.10	-

2. Сведения о характерных точках границ объекта

Обозначение характерных точек границ	Координаты, м		Метод определения координат характерной точки	Средняя квадратическая погрешность положения характерной точки (Mt), м	Описание обозначения точки на местности (при наличии)
	X	Y			
1	2	3	4	5	6
2682	567685.12	3184229.00	Картометрический метод	0.10	-
2683	567685.14	3184228.00	Картометрический метод	0.10	-
2680	567686.14	3184228.02	Картометрический метод	0.10	-
2684	567761.88	3184192.28	Картометрический метод	0.10	-
2685	567761.86	3184193.28	Картометрический метод	0.10	-
2686	567760.86	3184193.26	Картометрический метод	0.10	-
2687	567760.88	3184192.26	Картометрический метод	0.10	-
2684	567761.88	3184192.28	Картометрический метод	0.10	-
2688	567798.55	3184174.34	Картометрический метод	0.10	-
2689	567798.53	3184175.34	Картометрический метод	0.10	-
2690	567797.53	3184175.32	Картометрический метод	0.10	-
2691	567797.55	3184174.32	Картометрический метод	0.10	-
2688	567798.55	3184174.34	Картометрический метод	0.10	-
2692	567834.06	3184157.62	Картометрический метод	0.10	-
2693	567834.04	3184158.62	Картометрический метод	0.10	-
2694	567833.04	3184158.60	Картометрический метод	0.10	-
2695	567833.06	3184157.60	Картометрический метод	0.10	-
2692	567834.06	3184157.62	Картометрический метод	0.10	-
2696	567868.01	3184141.44	Картометрический метод	0.10	-
2697	567867.99	3184142.44	Картометрический метод	0.10	-
2698	567866.99	3184142.42	Картометрический метод	0.10	-
2699	567867.01	3184141.42	Картометрический метод	0.10	-
2696	567868.01	3184141.44	Картометрический метод	0.10	-
2700	567905.39	3184123.68	Картометрический метод	0.10	-
2701	567905.37	3184124.68	Картометрический метод	0.10	-

2. Сведения о характерных точках границ объекта

Обозначение характерных точек границ	Координаты, м		Метод определения координат характерной точки	Средняя квадратическая погрешность положения характерной точки (Mt), м	Описание обозначения точки на местности (при наличии)
	X	Y			
1	2	3	4	5	6
2702	567904.37	3184124.66	Картометрический метод	0.10	-
2703	567904.39	3184123.66	Картометрический метод	0.10	-
2700	567905.39	3184123.68	Картометрический метод	0.10	-
2704	567944.13	3184105.22	Картометрический метод	0.10	-
2705	567944.11	3184106.22	Картометрический метод	0.10	-
2706	567943.11	3184106.20	Картометрический метод	0.10	-
2707	567943.13	3184105.20	Картометрический метод	0.10	-
2704	567944.13	3184105.22	Картометрический метод	0.10	-
2708	567978.40	3184088.60	Картометрический метод	0.10	-
2709	567978.38	3184089.60	Картометрический метод	0.10	-
2710	567977.38	3184089.58	Картометрический метод	0.10	-
2711	567977.40	3184088.58	Картометрический метод	0.10	-
2708	567978.40	3184088.60	Картометрический метод	0.10	-
2712	567597.15	3184295.18	Картометрический метод	0.10	-
2713	567597.13	3184296.18	Картометрический метод	0.10	-
2714	567596.13	3184296.16	Картометрический метод	0.10	-
2715	567596.15	3184295.16	Картометрический метод	0.10	-
2712	567597.15	3184295.18	Картометрический метод	0.10	-
2716	567596.83	3184324.38	Картометрический метод	0.10	-
2717	567596.81	3184325.38	Картометрический метод	0.10	-
2718	567595.81	3184325.36	Картометрический метод	0.10	-
2719	567595.83	3184324.36	Картометрический метод	0.10	-
2716	567596.83	3184324.38	Картометрический метод	0.10	-
2720	568090.61	3184060.05	Картометрический метод	0.10	-
2721	568090.59	3184061.05	Картометрический метод	0.10	-

2. Сведения о характерных точках границ объекта

Обозначение характерных точек границ	Координаты, м		Метод определения координат характерной точки	Средняя квадратическая погрешность положения характерной точки (Mt), м	Описание обозначения точки на местности (при наличии)
	X	Y			
1	2	3	4	5	6
2722	568089.59	3184061.03	Картометрический метод	0.10	-
2723	568089.61	3184060.03	Картометрический метод	0.10	-
2720	568090.61	3184060.05	Картометрический метод	0.10	-
2724	568047.51	3184079.99	Картометрический метод	0.10	-
2725	568047.49	3184080.99	Картометрический метод	0.10	-
2726	568046.49	3184080.97	Картометрический метод	0.10	-
2727	568046.51	3184079.97	Картометрический метод	0.10	-
2724	568047.51	3184079.99	Картометрический метод	0.10	-
2728	568009.34	3184097.77	Картометрический метод	0.10	-
2729	568009.32	3184098.77	Картометрический метод	0.10	-
2730	568008.32	3184098.75	Картометрический метод	0.10	-
2731	568008.34	3184097.75	Картометрический метод	0.10	-
2728	568009.34	3184097.77	Картометрический метод	0.10	-
2732	567980.11	3184111.08	Картометрический метод	0.10	-
2733	567980.09	3184112.08	Картометрический метод	0.10	-
2734	567979.09	3184112.06	Картометрический метод	0.10	-
2735	567979.11	3184111.06	Картометрический метод	0.10	-
2732	567980.11	3184111.08	Картометрический метод	0.10	-
2736	567955.95	3184121.97	Картометрический метод	0.10	-
2737	567955.93	3184122.97	Картометрический метод	0.10	-
2738	567954.93	3184122.95	Картометрический метод	0.10	-
2739	567954.95	3184121.95	Картометрический метод	0.10	-
2736	567955.95	3184121.97	Картометрический метод	0.10	-
2740	567922.90	3184137.32	Картометрический метод	0.10	-
2741	567922.88	3184138.32	Картометрический метод	0.10	-

2. Сведения о характерных точках границ объекта

Обозначение характерных точек границ	Координаты, м		Метод определения координат характерной точки	Средняя квадратическая погрешность положения характерной точки (Mt), м	Описание обозначения точки на местности (при наличии)
	X	Y			
1	2	3	4	5	6
2742	567921.88	3184138.30	Картометрический метод	0.10	-
2743	567921.90	3184137.30	Картометрический метод	0.10	-
2740	567922.90	3184137.32	Картометрический метод	0.10	-
2744	567890.48	3184152.50	Картометрический метод	0.10	-
2745	567890.46	3184153.50	Картометрический метод	0.10	-
2746	567889.46	3184153.48	Картометрический метод	0.10	-
2747	567889.48	3184152.48	Картометрический метод	0.10	-
2744	567890.48	3184152.50	Картометрический метод	0.10	-
2748	567857.90	3184167.43	Картометрический метод	0.10	-
2749	567857.88	3184168.43	Картометрический метод	0.10	-
2750	567856.88	3184168.41	Картометрический метод	0.10	-
2751	567856.90	3184167.41	Картометрический метод	0.10	-
2748	567857.90	3184167.43	Картометрический метод	0.10	-
2752	567822.34	3184183.80	Картометрический метод	0.10	-
2753	567822.32	3184184.80	Картометрический метод	0.10	-
2754	567821.32	3184184.78	Картометрический метод	0.10	-
2755	567821.34	3184183.78	Картометрический метод	0.10	-
2752	567822.34	3184183.80	Картометрический метод	0.10	-
2756	567785.20	3184200.72	Картометрический метод	0.10	-
2757	567785.18	3184201.72	Картометрический метод	0.10	-
2758	567784.18	3184201.70	Картометрический метод	0.10	-
2759	567784.20	3184200.70	Картометрический метод	0.10	-
2756	567785.20	3184200.72	Картометрический метод	0.10	-
2760	567475.06	3184170.78	Картометрический метод	0.10	-
2761	567475.04	3184171.78	Картометрический метод	0.10	-

2. Сведения о характерных точках границ объекта

Обозначение характерных точек границ	Координаты, м		Метод определения координат характерной точки	Средняя квадратическая погрешность положения характерной точки (Mt), м	Описание обозначения точки на местности (при наличии)
	X	Y			
1	2	3	4	5	6
2762	567474.04	3184171.76	Картометрический метод	0.10	-
2763	567474.06	3184170.76	Картометрический метод	0.10	-
2760	567475.06	3184170.78	Картометрический метод	0.10	-
2764	567487.28	3184200.57	Картометрический метод	0.10	-
2765	567487.26	3184201.57	Картометрический метод	0.10	-
2766	567486.26	3184201.55	Картометрический метод	0.10	-
2767	567486.28	3184200.55	Картометрический метод	0.10	-
2764	567487.28	3184200.57	Картометрический метод	0.10	-
2768	567498.71	3184224.50	Картометрический метод	0.10	-
2769	567498.69	3184225.50	Картометрический метод	0.10	-
2770	567497.69	3184225.48	Картометрический метод	0.10	-
2771	567497.71	3184224.48	Картометрический метод	0.10	-
2768	567498.71	3184224.50	Картометрический метод	0.10	-
2772	567510.88	3184250.51	Картометрический метод	0.10	-
2773	567510.86	3184251.51	Картометрический метод	0.10	-
2774	567509.86	3184251.49	Картометрический метод	0.10	-
2775	567509.88	3184250.49	Картометрический метод	0.10	-
2772	567510.88	3184250.51	Картометрический метод	0.10	-
2776	567522.35	3184274.74	Картометрический метод	0.10	-
2777	567522.33	3184275.74	Картометрический метод	0.10	-
2778	567521.33	3184275.72	Картометрический метод	0.10	-
2779	567521.35	3184274.72	Картометрический метод	0.10	-
2776	567522.35	3184274.74	Картометрический метод	0.10	-
2780	567534.22	3184299.65	Картометрический метод	0.10	-
2781	567534.20	3184300.65	Картометрический метод	0.10	-

2. Сведения о характерных точках границ объекта

Обозначение характерных точек границ	Координаты, м		Метод определения координат характерной точки	Средняя квадратическая погрешность положения характерной точки (Mt), м	Описание обозначения точки на местности (при наличии)
	X	Y			
1	2	3	4	5	6
2782	567533.20	3184300.63	Картометрический метод	0.10	-
2783	567533.22	3184299.63	Картометрический метод	0.10	-
2780	567534.22	3184299.65	Картометрический метод	0.10	-
2784	567548.64	3184329.55	Картометрический метод	0.10	-
2785	567548.62	3184330.55	Картометрический метод	0.10	-
2786	567547.62	3184330.53	Картометрический метод	0.10	-
2787	567547.64	3184329.53	Картометрический метод	0.10	-
2784	567548.64	3184329.55	Картометрический метод	0.10	-
2788	567561.46	3184356.93	Картометрический метод	0.10	-
2789	567561.44	3184357.93	Картометрический метод	0.10	-
2790	567560.44	3184357.91	Картометрический метод	0.10	-
2791	567560.46	3184356.91	Картометрический метод	0.10	-
2788	567561.46	3184356.93	Картометрический метод	0.10	-
2792	567574.02	3184383.35	Картометрический метод	0.10	-
2793	567574.00	3184384.35	Картометрический метод	0.10	-
2794	567573.00	3184384.33	Картометрический метод	0.10	-
2795	567573.02	3184383.33	Картометрический метод	0.10	-
2792	567574.02	3184383.35	Картометрический метод	0.10	-
2796	567585.82	3184408.39	Картометрический метод	0.10	-
2797	567585.80	3184409.39	Картометрический метод	0.10	-
2798	567584.80	3184409.37	Картометрический метод	0.10	-
2799	567584.82	3184408.37	Картометрический метод	0.10	-
2796	567585.82	3184408.39	Картометрический метод	0.10	-
2800	567968.75	3183935.11	Картометрический метод	0.10	-
2801	567968.73	3183936.11	Картометрический метод	0.10	-

2. Сведения о характерных точках границ объекта

Обозначение характерных точек границ	Координаты, м		Метод определения координат характерной точки	Средняя квадратическая погрешность положения характерной точки (Mt), м	Описание обозначения точки на местности (при наличии)
	X	Y			
1	2	3	4	5	6
2802	567967.73	3183936.09	Картометрический метод	0.10	-
2803	567967.75	3183935.09	Картометрический метод	0.10	-
2800	567968.75	3183935.11	Картометрический метод	0.10	-
2804	567968.89	3183922.45	Картометрический метод	0.10	-
2805	567968.87	3183923.45	Картометрический метод	0.10	-
2806	567967.87	3183923.43	Картометрический метод	0.10	-
2807	567967.89	3183922.43	Картометрический метод	0.10	-
2804	567968.89	3183922.45	Картометрический метод	0.10	-
2808	567498.22	3184254.18	Картометрический метод	0.10	-
2809	567498.20	3184255.18	Картометрический метод	0.10	-
2810	567497.20	3184255.16	Картометрический метод	0.10	-
2811	567497.22	3184254.16	Картометрический метод	0.10	-
2808	567498.22	3184254.18	Картометрический метод	0.10	-
2812	567483.66	3184222.64	Картометрический метод	0.10	-
2813	567483.64	3184223.64	Картометрический метод	0.10	-
2814	567482.64	3184223.62	Картометрический метод	0.10	-
2815	567482.66	3184222.62	Картометрический метод	0.10	-
2812	567483.66	3184222.64	Картометрический метод	0.10	-
2816	568028.74	3183892.66	Картометрический метод	0.10	-
2817	568028.72	3183893.66	Картометрический метод	0.10	-
2818	568027.72	3183893.64	Картометрический метод	0.10	-
2819	568027.74	3183892.64	Картометрический метод	0.10	-
2816	568028.74	3183892.66	Картометрический метод	0.10	-
2820	568528.63	3184358.63	Картометрический метод	0.10	-
2821	568528.61	3184359.63	Картометрический метод	0.10	-

2. Сведения о характерных точках границ объекта

Обозначение характерных точек границ	Координаты, м		Метод определения координат характерной точки	Средняя квадратическая погрешность положения характерной точки (Mt), м	Описание обозначения точки на местности (при наличии)
	X	Y			
1	2	3	4	5	6
2822	568527.61	3184359.61	Картометрический метод	0.10	-
2823	568527.63	3184358.61	Картометрический метод	0.10	-
2820	568528.63	3184358.63	Картометрический метод	0.10	-
2824	568509.85	3184385.96	Картометрический метод	0.10	-
2825	568509.83	3184386.96	Картометрический метод	0.10	-
2826	568508.83	3184386.94	Картометрический метод	0.10	-
2827	568508.85	3184385.94	Картометрический метод	0.10	-
2824	568509.85	3184385.96	Картометрический метод	0.10	-
2828	568479.99	3184399.92	Картометрический метод	0.10	-
2829	568479.97	3184400.92	Картометрический метод	0.10	-
2830	568478.97	3184400.90	Картометрический метод	0.10	-
2831	568478.99	3184399.90	Картометрический метод	0.10	-
2828	568479.99	3184399.92	Картометрический метод	0.10	-
2832	568453.89	3184412.13	Картометрический метод	0.10	-
2833	568453.87	3184413.13	Картометрический метод	0.10	-
2834	568452.87	3184413.11	Картометрический метод	0.10	-
2835	568452.89	3184412.11	Картометрический метод	0.10	-
2832	568453.89	3184412.13	Картометрический метод	0.10	-
2836	568426.65	3184425.15	Картометрический метод	0.10	-
2837	568426.63	3184426.15	Картометрический метод	0.10	-
2838	568425.63	3184426.13	Картометрический метод	0.10	-
2839	568425.65	3184425.13	Картометрический метод	0.10	-
2836	568426.65	3184425.15	Картометрический метод	0.10	-
2840	568401.68	3184436.84	Картометрический метод	0.10	-
2841	568401.66	3184437.84	Картометрический метод	0.10	-

2. Сведения о характерных точках границ объекта

Обозначение характерных точек границ	Координаты, м		Метод определения координат характерной точки	Средняя квадратическая погрешность положения характерной точки (Mt), м	Описание обозначения точки на местности (при наличии)
	X	Y			
1	2	3	4	5	6
2842	568400.66	3184437.82	Картометрический метод	0.10	-
2843	568400.68	3184436.82	Картометрический метод	0.10	-
2840	568401.68	3184436.84	Картометрический метод	0.10	-
2844	568332.87	3184471.99	Картометрический метод	0.10	-
2845	568332.85	3184472.99	Картометрический метод	0.10	-
2846	568331.85	3184472.97	Картометрический метод	0.10	-
2847	568331.87	3184471.97	Картометрический метод	0.10	-
2844	568332.87	3184471.99	Картометрический метод	0.10	-
2848	568569.92	3184356.85	Картометрический метод	0.10	-
2849	568569.90	3184357.85	Картометрический метод	0.10	-
2850	568568.90	3184357.83	Картометрический метод	0.10	-
2851	568568.92	3184356.83	Картометрический метод	0.10	-
2848	568569.92	3184356.85	Картометрический метод	0.10	-
2852	568066.26	3184715.73	Картометрический метод	0.10	-
2853	568066.24	3184716.73	Картометрический метод	0.10	-
2854	568065.24	3184716.71	Картометрический метод	0.10	-
2855	568065.26	3184715.71	Картометрический метод	0.10	-
2852	568066.26	3184715.73	Картометрический метод	0.10	-
2856	568082.10	3184709.96	Картометрический метод	0.10	-
2857	568082.08	3184710.96	Картометрический метод	0.10	-
2858	568081.08	3184710.94	Картометрический метод	0.10	-
2859	568081.10	3184709.94	Картометрический метод	0.10	-
2856	568082.10	3184709.96	Картометрический метод	0.10	-
2860	568127.94	3184690.45	Картометрический метод	0.10	-
2861	568127.92	3184691.45	Картометрический метод	0.10	-

2. Сведения о характерных точках границ объекта

Обозначение характерных точек границ	Координаты, м		Метод определения координат характерной точки	Средняя квадратическая погрешность положения характерной точки (Mt), м	Описание обозначения точки на местности (при наличии)
	X	Y			
1	2	3	4	5	6
2862	568126.92	3184691.43	Картометрический метод	0.10	-
2863	568126.94	3184690.43	Картометрический метод	0.10	-
2860	568127.94	3184690.45	Картометрический метод	0.10	-
2864	568165.10	3184674.62	Картометрический метод	0.10	-
2865	568165.08	3184675.62	Картометрический метод	0.10	-
2866	568164.08	3184675.60	Картометрический метод	0.10	-
2867	568164.10	3184674.60	Картометрический метод	0.10	-
2864	568165.10	3184674.62	Картометрический метод	0.10	-
2868	568197.52	3184660.84	Картометрический метод	0.10	-
2869	568197.50	3184661.84	Картометрический метод	0.10	-
2870	568196.50	3184661.82	Картометрический метод	0.10	-
2871	568196.52	3184660.82	Картометрический метод	0.10	-
2868	568197.52	3184660.84	Картометрический метод	0.10	-
2872	568235.89	3184643.72	Картометрический метод	0.10	-
2873	568235.87	3184644.72	Картометрический метод	0.10	-
2874	568234.87	3184644.70	Картометрический метод	0.10	-
2875	568234.89	3184643.70	Картометрический метод	0.10	-
2872	568235.89	3184643.72	Картометрический метод	0.10	-
2876	568272.96	3184627.59	Картометрический метод	0.10	-
2877	568272.94	3184628.59	Картометрический метод	0.10	-
2878	568271.94	3184628.57	Картометрический метод	0.10	-
2879	568271.96	3184627.57	Картометрический метод	0.10	-
2876	568272.96	3184627.59	Картометрический метод	0.10	-
2880	568308.79	3184610.65	Картометрический метод	0.10	-
2881	568308.77	3184611.65	Картометрический метод	0.10	-

2. Сведения о характерных точках границ объекта

Обозначение характерных точек границ	Координаты, м		Метод определения координат характерной точки	Средняя квадратическая погрешность положения характерной точки (Mt), м	Описание обозначения точки на местности (при наличии)
	X	Y			
1	2	3	4	5	6
2882	568307.77	3184611.63	Картометрический метод	0.10	-
2883	568307.79	3184610.63	Картометрический метод	0.10	-
2880	568308.79	3184610.65	Картометрический метод	0.10	-
2884	568345.45	3184593.62	Картометрический метод	0.10	-
2885	568345.43	3184594.62	Картометрический метод	0.10	-
2886	568344.43	3184594.60	Картометрический метод	0.10	-
2887	568344.45	3184593.60	Картометрический метод	0.10	-
2884	568345.45	3184593.62	Картометрический метод	0.10	-
2888	568395.18	3184529.85	Картометрический метод	0.10	-
2889	568395.16	3184530.85	Картометрический метод	0.10	-
2890	568394.16	3184530.83	Картометрический метод	0.10	-
2891	568394.18	3184529.83	Картометрический метод	0.10	-
2888	568395.18	3184529.85	Картометрический метод	0.10	-
2892	568376.71	3184495.49	Картометрический метод	0.10	-
2893	568376.69	3184496.49	Картометрический метод	0.10	-
2894	568375.69	3184496.47	Картометрический метод	0.10	-
2895	568375.71	3184495.47	Картометрический метод	0.10	-
2892	568376.71	3184495.49	Картометрический метод	0.10	-
2896	568367.63	3184492.01	Картометрический метод	0.10	-
2897	568367.30	3184492.95	Картометрический метод	0.10	-
2898	568366.36	3184492.62	Картометрический метод	0.10	-
2899	568366.69	3184491.67	Картометрический метод	0.10	-
2896	568367.63	3184492.01	Картометрический метод	0.10	-
2900	568156.79	3184535.42	Картометрический метод	0.10	-
2901	568156.77	3184536.42	Картометрический метод	0.10	-

2. Сведения о характерных точках границ объекта

Обозначение характерных точек границ	Координаты, м		Метод определения координат характерной точки	Средняя квадратическая погрешность положения характерной точки (Mt), м	Описание обозначения точки на местности (при наличии)
	X	Y			
1	2	3	4	5	6
2902	568155.77	3184536.40	Картометрический метод	0.10	-
2903	568155.79	3184535.40	Картометрический метод	0.10	-
2900	568156.79	3184535.42	Картометрический метод	0.10	-
2904	568232.07	3184498.02	Картометрический метод	0.10	-
2905	568232.05	3184499.02	Картометрический метод	0.10	-
2906	568231.05	3184499.00	Картометрический метод	0.10	-
2907	568231.07	3184498.00	Картометрический метод	0.10	-
2904	568232.07	3184498.02	Картометрический метод	0.10	-
2908	568266.92	3184480.77	Картометрический метод	0.10	-
2909	568266.90	3184481.77	Картометрический метод	0.10	-
2910	568265.90	3184481.75	Картометрический метод	0.10	-
2911	568265.92	3184480.75	Картометрический метод	0.10	-
2908	568266.92	3184480.77	Картометрический метод	0.10	-
2912	568301.30	3184463.76	Картометрический метод	0.10	-
2913	568301.28	3184464.76	Картометрический метод	0.10	-
2914	568300.28	3184464.74	Картометрический метод	0.10	-
2915	568300.30	3184463.74	Картометрический метод	0.10	-
2912	568301.30	3184463.76	Картометрический метод	0.10	-
2916	568269.72	3184502.71	Картометрический метод	0.10	-
2917	568269.70	3184503.71	Картометрический метод	0.10	-
2918	568268.70	3184503.69	Картометрический метод	0.10	-
2919	568268.72	3184502.69	Картометрический метод	0.10	-
2916	568269.72	3184502.71	Картометрический метод	0.10	-
2920	568235.86	3184518.95	Картометрический метод	0.10	-
2921	568235.84	3184519.95	Картометрический метод	0.10	-

2. Сведения о характерных точках границ объекта

Обозначение характерных точек границ	Координаты, м		Метод определения координат характерной точки	Средняя квадратическая погрешность положения характерной точки (Mt), м	Описание обозначения точки на местности (при наличии)
	X	Y			
1	2	3	4	5	6
2922	568234.84	3184519.93	Картометрический метод	0.10	-
2923	568234.86	3184518.93	Картометрический метод	0.10	-
2920	568235.86	3184518.95	Картометрический метод	0.10	-
2924	568202.13	3184535.26	Картометрический метод	0.10	-
2925	568202.11	3184536.26	Картометрический метод	0.10	-
2926	568201.11	3184536.24	Картометрический метод	0.10	-
2927	568201.13	3184535.24	Картометрический метод	0.10	-
2924	568202.13	3184535.26	Картометрический метод	0.10	-
2928	568165.39	3184553.08	Картометрический метод	0.10	-
2929	568165.37	3184554.08	Картометрический метод	0.10	-
2930	568164.37	3184554.06	Картометрический метод	0.10	-
2931	568164.39	3184553.06	Картометрический метод	0.10	-
2928	568165.39	3184553.08	Картометрический метод	0.10	-
2932	568127.80	3184571.24	Картометрический метод	0.10	-
2933	568127.78	3184572.24	Картометрический метод	0.10	-
2934	568126.78	3184572.22	Картометрический метод	0.10	-
2935	568126.80	3184571.22	Картометрический метод	0.10	-
2932	568127.80	3184571.24	Картометрический метод	0.10	-
2936	568091.62	3184588.34	Картометрический метод	0.10	-
2937	568091.60	3184589.34	Картометрический метод	0.10	-
2938	568090.60	3184589.32	Картометрический метод	0.10	-
2939	568090.62	3184588.32	Картометрический метод	0.10	-
2936	568091.62	3184588.34	Картометрический метод	0.10	-
2940	568057.76	3184604.32	Картометрический метод	0.10	-
2941	568057.74	3184605.32	Картометрический метод	0.10	-

2. Сведения о характерных точках границ объекта

Обозначение характерных точек границ	Координаты, м		Метод определения координат характерной точки	Средняя квадратическая погрешность положения характерной точки (Mt), м	Описание обозначения точки на местности (при наличии)
	X	Y			
1	2	3	4	5	6
2942	568056.74	3184605.30	Картометрический метод	0.10	-
2943	568056.76	3184604.30	Картометрический метод	0.10	-
2940	568057.76	3184604.32	Картометрический метод	0.10	-
2944	568025.66	3184620.73	Картометрический метод	0.10	-
2945	568025.64	3184621.73	Картометрический метод	0.10	-
2946	568024.64	3184621.71	Картометрический метод	0.10	-
2947	568024.66	3184620.71	Картометрический метод	0.10	-
2944	568025.66	3184620.73	Картометрический метод	0.10	-
2948	568001.84	3184631.61	Картометрический метод	0.10	-
2949	568001.82	3184632.61	Картометрический метод	0.10	-
2950	568000.82	3184632.59	Картометрический метод	0.10	-
2951	568000.84	3184631.59	Картометрический метод	0.10	-
2948	568001.84	3184631.61	Картометрический метод	0.10	-
2952	568558.56	3184341.41	Картометрический метод	0.10	-
2953	568558.54	3184342.41	Картометрический метод	0.10	-
2954	568557.54	3184342.39	Картометрический метод	0.10	-
2955	568557.56	3184341.39	Картометрический метод	0.10	-
2952	568558.56	3184341.41	Картометрический метод	0.10	-
2956	568598.41	3184367.81	Картометрический метод	0.10	-
2957	568598.39	3184368.81	Картометрический метод	0.10	-
2958	568597.39	3184368.79	Картометрический метод	0.10	-
2959	568597.41	3184367.79	Картометрический метод	0.10	-
2956	568598.41	3184367.81	Картометрический метод	0.10	-
2960	568610.53	3184390.51	Картометрический метод	0.10	-
2961	568610.51	3184391.51	Картометрический метод	0.10	-

2. Сведения о характерных точках границ объекта

Обозначение характерных точек границ	Координаты, м		Метод определения координат характерной точки	Средняя квадратическая погрешность положения характерной точки (Mt), м	Описание обозначения точки на местности (при наличии)
	X	Y			
1	2	3	4	5	6
2962	568609.51	3184391.49	Картометрический метод	0.10	-
2963	568609.53	3184390.49	Картометрический метод	0.10	-
2960	568610.53	3184390.51	Картометрический метод	0.10	-
2964	568576.63	3184408.76	Картометрический метод	0.10	-
2965	568576.61	3184409.76	Картометрический метод	0.10	-
2966	568575.61	3184409.74	Картометрический метод	0.10	-
2967	568575.63	3184408.74	Картометрический метод	0.10	-
2964	568576.63	3184408.76	Картометрический метод	0.10	-
2968	568556.16	3184417.25	Картометрический метод	0.10	-
2969	568556.14	3184418.25	Картометрический метод	0.10	-
2970	568555.14	3184418.23	Картометрический метод	0.10	-
2971	568555.16	3184417.23	Картометрический метод	0.10	-
2968	568556.16	3184417.25	Картометрический метод	0.10	-
2972	568530.18	3184428.86	Картометрический метод	0.10	-
2973	568530.16	3184429.86	Картометрический метод	0.10	-
2974	568529.16	3184429.84	Картометрический метод	0.10	-
2975	568529.18	3184428.84	Картометрический метод	0.10	-
2972	568530.18	3184428.86	Картометрический метод	0.10	-
2976	568501.72	3184443.13	Картометрический метод	0.10	-
2977	568501.70	3184444.13	Картометрический метод	0.10	-
2978	568500.70	3184444.11	Картометрический метод	0.10	-
2979	568500.72	3184443.11	Картометрический метод	0.10	-
2976	568501.72	3184443.13	Картометрический метод	0.10	-
2980	568466.16	3184461.13	Картометрический метод	0.10	-
2981	568466.14	3184462.13	Картометрический метод	0.10	-

2. Сведения о характерных точках границ объекта

Обозначение характерных точек границ	Координаты, м		Метод определения координат характерной точки	Средняя квадратическая погрешность положения характерной точки (Mt), м	Описание обозначения точки на местности (при наличии)
	X	Y			
1	2	3	4	5	6
2982	568465.14	3184462.11	Картометрический метод	0.10	-
2983	568465.16	3184461.11	Картометрический метод	0.10	-
2980	568466.16	3184461.13	Картометрический метод	0.10	-
2984	568434.65	3184476.66	Картометрический метод	0.10	-
2985	568434.63	3184477.66	Картометрический метод	0.10	-
2986	568433.63	3184477.64	Картометрический метод	0.10	-
2987	568433.65	3184476.64	Картометрический метод	0.10	-
2984	568434.65	3184476.66	Картометрический метод	0.10	-
2988	568408.11	3184487.30	Картометрический метод	0.10	-
2989	568408.09	3184488.30	Картометрический метод	0.10	-
2990	568407.09	3184488.28	Картометрический метод	0.10	-
2991	568407.11	3184487.28	Картометрический метод	0.10	-
2988	568408.11	3184487.30	Картометрический метод	0.10	-
2992	568619.36	3184405.59	Картометрический метод	0.10	-
2993	568619.34	3184406.59	Картометрический метод	0.10	-
2994	568618.34	3184406.57	Картометрический метод	0.10	-
2995	568618.36	3184405.57	Картометрический метод	0.10	-
2992	568619.36	3184405.59	Картометрический метод	0.10	-
2996	568643.43	3184446.06	Картометрический метод	0.10	-
2997	568643.41	3184447.06	Картометрический метод	0.10	-
2998	568642.41	3184447.04	Картометрический метод	0.10	-
2999	568642.43	3184446.04	Картометрический метод	0.10	-
2996	568643.43	3184446.06	Картометрический метод	0.10	-
3000	568660.07	3184482.67	Картометрический метод	0.10	-
3001	568660.05	3184483.67	Картометрический метод	0.10	-

2. Сведения о характерных точках границ объекта

Обозначение характерных точек границ	Координаты, м		Метод определения координат характерной точки	Средняя квадратическая погрешность положения характерной точки (Mt), м	Описание обозначения точки на местности (при наличии)
	X	Y			
1	2	3	4	5	6
3002	568659.05	3184483.65	Картометрический метод	0.10	-
3003	568659.07	3184482.65	Картометрический метод	0.10	-
3000	568660.07	3184482.67	Картометрический метод	0.10	-
3004	568689.88	3184548.27	Картометрический метод	0.10	-
3005	568689.86	3184549.27	Картометрический метод	0.10	-
3006	568688.86	3184549.25	Картометрический метод	0.10	-
3007	568688.88	3184548.25	Картометрический метод	0.10	-
3004	568689.88	3184548.27	Картометрический метод	0.10	-
3008	568674.72	3184599.53	Картометрический метод	0.10	-
3009	568674.70	3184600.53	Картометрический метод	0.10	-
3010	568673.70	3184600.51	Картометрический метод	0.10	-
3011	568673.72	3184599.51	Картометрический метод	0.10	-
3008	568674.72	3184599.53	Картометрический метод	0.10	-
3012	568649.08	3184611.04	Картометрический метод	0.10	-
3013	568649.06	3184612.04	Картометрический метод	0.10	-
3014	568648.06	3184612.02	Картометрический метод	0.10	-
3015	568648.08	3184611.02	Картометрический метод	0.10	-
3012	568649.08	3184611.04	Картометрический метод	0.10	-
3016	568618.66	3184623.66	Картометрический метод	0.10	-
3017	568618.64	3184624.66	Картометрический метод	0.10	-
3018	568617.64	3184624.64	Картометрический метод	0.10	-
3019	568617.66	3184623.64	Картометрический метод	0.10	-
3016	568618.66	3184623.66	Картометрический метод	0.10	-
3020	568584.02	3184638.93	Картометрический метод	0.10	-
3021	568584.00	3184639.93	Картометрический метод	0.10	-

2. Сведения о характерных точках границ объекта

Обозначение характерных точек границ	Координаты, м		Метод определения координат характерной точки	Средняя квадратическая погрешность положения характерной точки (Mt), м	Описание обозначения точки на местности (при наличии)
	X	Y			
1	2	3	4	5	6
3022	568583.00	3184639.91	Картометрический метод	0.10	-
3023	568583.02	3184638.91	Картометрический метод	0.10	-
3020	568584.02	3184638.93	Картометрический метод	0.10	-
3024	568553.50	3184651.19	Картометрический метод	0.10	-
3025	568553.48	3184652.19	Картометрический метод	0.10	-
3026	568552.48	3184652.17	Картометрический метод	0.10	-
3027	568552.50	3184651.17	Картометрический метод	0.10	-
3024	568553.50	3184651.19	Картометрический метод	0.10	-
3028	568718.15	3184562.84	Картометрический метод	0.10	-
3029	568718.13	3184563.84	Картометрический метод	0.10	-
3030	568717.13	3184563.82	Картометрический метод	0.10	-
3031	568717.15	3184562.82	Картометрический метод	0.10	-
3028	568718.15	3184562.84	Картометрический метод	0.10	-
3032	565920.35	3184994.30	Картометрический метод	0.10	-
3033	565920.33	3184995.30	Картометрический метод	0.10	-
3034	565919.33	3184995.28	Картометрический метод	0.10	-
3035	565919.35	3184994.28	Картометрический метод	0.10	-
3032	565920.35	3184994.30	Картометрический метод	0.10	-
3036	565927.62	3184992.82	Картометрический метод	0.10	-
3037	565927.60	3184993.82	Картометрический метод	0.10	-
3038	565926.60	3184993.80	Картометрический метод	0.10	-
3039	565926.62	3184992.80	Картометрический метод	0.10	-
3036	565927.62	3184992.82	Картометрический метод	0.10	-
3040	565904.24	3184960.60	Картометрический метод	0.10	-
3041	565904.22	3184961.60	Картометрический метод	0.10	-

2. Сведения о характерных точках границ объекта

Обозначение характерных точек границ	Координаты, м		Метод определения координат характерной точки	Средняя квадратическая погрешность положения характерной точки (Mt), м	Описание обозначения точки на местности (при наличии)
	X	Y			
1	2	3	4	5	6
3042	565903.22	3184961.58	Картометрический метод	0.10	-
3043	565903.24	3184960.58	Картометрический метод	0.10	-
3040	565904.24	3184960.60	Картометрический метод	0.10	-
3044	565916.57	3184968.28	Картометрический метод	0.10	-
3045	565916.55	3184969.28	Картометрический метод	0.10	-
3046	565915.55	3184969.26	Картометрический метод	0.10	-
3047	565915.57	3184968.26	Картометрический метод	0.10	-
3044	565916.57	3184968.28	Картометрический метод	0.10	-
3048	565772.56	3184868.66	Картометрический метод	0.10	-
3049	565772.54	3184869.66	Картометрический метод	0.10	-
3050	565771.54	3184869.64	Картометрический метод	0.10	-
3051	565771.56	3184868.64	Картометрический метод	0.10	-
3048	565772.56	3184868.66	Картометрический метод	0.10	-
3052	565780.04	3184890.85	Картометрический метод	0.10	-
3053	565780.02	3184891.85	Картометрический метод	0.10	-
3054	565779.02	3184891.83	Картометрический метод	0.10	-
3055	565779.04	3184890.83	Картометрический метод	0.10	-
3052	565780.04	3184890.85	Картометрический метод	0.10	-
3056	565788.88	3184918.06	Картометрический метод	0.10	-
3057	565788.86	3184919.06	Картометрический метод	0.10	-
3058	565787.86	3184919.04	Картометрический метод	0.10	-
3059	565787.88	3184918.04	Картометрический метод	0.10	-
3056	565788.88	3184918.06	Картометрический метод	0.10	-
3060	565815.27	3184942.99	Картометрический метод	0.10	-
3061	565815.25	3184943.99	Картометрический метод	0.10	-

2. Сведения о характерных точках границ объекта

Обозначение характерных точек границ	Координаты, м		Метод определения координат характерной точки	Средняя квадратическая погрешность положения характерной точки (Mt), м	Описание обозначения точки на местности (при наличии)
	X	Y			
1	2	3	4	5	6
3062	565814.25	3184943.97	Картометрический метод	0.10	-
3063	565814.27	3184942.97	Картометрический метод	0.10	-
3060	565815.27	3184942.99	Картометрический метод	0.10	-
3064	565838.96	3184916.09	Картометрический метод	0.10	-
3065	565838.94	3184917.09	Картометрический метод	0.10	-
3066	565837.94	3184917.07	Картометрический метод	0.10	-
3067	565837.96	3184916.07	Картометрический метод	0.10	-
3064	565838.96	3184916.09	Картометрический метод	0.10	-
3068	565875.60	3184899.90	Картометрический метод	0.10	-
3069	565875.58	3184900.90	Картометрический метод	0.10	-
3070	565874.58	3184900.88	Картометрический метод	0.10	-
3071	565874.60	3184899.88	Картометрический метод	0.10	-
3068	565875.60	3184899.90	Картометрический метод	0.10	-
3072	565757.99	3185001.64	Картометрический метод	0.10	-
3073	565757.97	3185002.64	Картометрический метод	0.10	-
3074	565756.97	3185002.62	Картометрический метод	0.10	-
3075	565756.99	3185001.62	Картометрический метод	0.10	-
3072	565757.99	3185001.64	Картометрический метод	0.10	-
3076	565747.86	3185037.76	Картометрический метод	0.10	-
3077	565747.84	3185038.76	Картометрический метод	0.10	-
3078	565746.84	3185038.74	Картометрический метод	0.10	-
3079	565746.86	3185037.74	Картометрический метод	0.10	-
3076	565747.86	3185037.76	Картометрический метод	0.10	-
3080	565737.01	3185074.84	Картометрический метод	0.10	-
3081	565736.99	3185075.84	Картометрический метод	0.10	-

2. Сведения о характерных точках границ объекта

Обозначение характерных точек границ	Координаты, м		Метод определения координат характерной точки	Средняя квадратическая погрешность положения характерной точки (Mt), м	Описание обозначения точки на местности (при наличии)
	X	Y			
1	2	3	4	5	6
3082	565735.99	3185075.82	Картометрический метод	0.10	-
3083	565736.01	3185074.82	Картометрический метод	0.10	-
3080	565737.01	3185074.84	Картометрический метод	0.10	-
3084	565687.26	3185089.34	Картометрический метод	0.10	-
3085	565687.24	3185090.34	Картометрический метод	0.10	-
3086	565686.24	3185090.32	Картометрический метод	0.10	-
3087	565686.26	3185089.32	Картометрический метод	0.10	-
3084	565687.26	3185089.34	Картометрический метод	0.10	-
3088	565662.53	3185080.22	Картометрический метод	0.10	-
3089	565662.51	3185081.22	Картометрический метод	0.10	-
3090	565661.51	3185081.20	Картометрический метод	0.10	-
3091	565661.53	3185080.20	Картометрический метод	0.10	-
3088	565662.53	3185080.22	Картометрический метод	0.10	-
3092	565633.46	3185072.70	Картометрический метод	0.10	-
3093	565633.44	3185073.70	Картометрический метод	0.10	-
3094	565632.44	3185073.68	Картометрический метод	0.10	-
3095	565632.46	3185072.68	Картометрический метод	0.10	-
3092	565633.46	3185072.70	Картометрический метод	0.10	-
3096	565618.21	3185112.07	Картометрический метод	0.10	-
3097	565618.19	3185113.07	Картометрический метод	0.10	-
3098	565617.19	3185113.05	Картометрический метод	0.10	-
3099	565617.21	3185112.05	Картометрический метод	0.10	-
3096	565618.21	3185112.07	Картометрический метод	0.10	-
3100	565717.47	3185137.56	Картометрический метод	0.10	-
3101	565717.45	3185138.56	Картометрический метод	0.10	-

2. Сведения о характерных точках границ объекта

Обозначение характерных точек границ	Координаты, м		Метод определения координат характерной точки	Средняя квадратическая погрешность положения характерной точки (Mt), м	Описание обозначения точки на местности (при наличии)
	X	Y			
1	2	3	4	5	6
3102	565716.45	3185138.54	Картометрический метод	0.10	-
3103	565716.47	3185137.54	Картометрический метод	0.10	-
3100	565717.47	3185137.56	Картометрический метод	0.10	-
3104	565650.31	3185033.52	Картометрический метод	0.10	-
3105	565650.29	3185034.52	Картометрический метод	0.10	-
3106	565649.29	3185034.50	Картометрический метод	0.10	-
3107	565649.31	3185033.50	Картометрический метод	0.10	-
3104	565650.31	3185033.52	Картометрический метод	0.10	-
3108	565663.68	3185000.55	Картометрический метод	0.10	-
3109	565663.66	3185001.55	Картометрический метод	0.10	-
3110	565662.66	3185001.53	Картометрический метод	0.10	-
3111	565662.68	3185000.53	Картометрический метод	0.10	-
3108	565663.68	3185000.55	Картометрический метод	0.10	-
3112	565671.04	3184981.16	Картометрический метод	0.10	-
3113	565671.02	3184982.16	Картометрический метод	0.10	-
3114	565670.02	3184982.14	Картометрический метод	0.10	-
3115	565670.04	3184981.14	Картометрический метод	0.10	-
3112	565671.04	3184981.16	Картометрический метод	0.10	-
3116	565759.60	3185053.34	Картометрический метод	0.10	-
3117	565759.58	3185054.34	Картометрический метод	0.10	-
3118	565758.58	3185054.32	Картометрический метод	0.10	-
3119	565758.60	3185053.32	Картометрический метод	0.10	-
3116	565759.60	3185053.34	Картометрический метод	0.10	-
3120	565977.35	3184895.55	Картометрический метод	0.10	-
3121	565977.33	3184896.55	Картометрический метод	0.10	-

2. Сведения о характерных точках границ объекта

Обозначение характерных точек границ	Координаты, м		Метод определения координат характерной точки	Средняя квадратическая погрешность положения характерной точки (Mt), м	Описание обозначения точки на местности (при наличии)
	X	Y			
1	2	3	4	5	6
3122	565976.33	3184896.53	Картометрический метод	0.10	-
3123	565976.35	3184895.53	Картометрический метод	0.10	-
3120	565977.35	3184895.55	Картометрический метод	0.10	-
3124	565989.54	3184919.48	Картометрический метод	0.10	-
3125	565989.52	3184920.48	Картометрический метод	0.10	-
3126	565988.52	3184920.46	Картометрический метод	0.10	-
3127	565988.54	3184919.46	Картометрический метод	0.10	-
3124	565989.54	3184919.48	Картометрический метод	0.10	-
3128	565998.30	3184937.26	Картометрический метод	0.10	-
3129	565998.28	3184938.26	Картометрический метод	0.10	-
3130	565997.28	3184938.24	Картометрический метод	0.10	-
3131	565997.30	3184937.24	Картометрический метод	0.10	-
3128	565998.30	3184937.26	Картометрический метод	0.10	-
3132	566010.14	3184960.91	Картометрический метод	0.10	-
3133	566010.12	3184961.91	Картометрический метод	0.10	-
3134	566009.12	3184961.89	Картометрический метод	0.10	-
3135	566009.14	3184960.89	Картометрический метод	0.10	-
3132	566010.14	3184960.91	Картометрический метод	0.10	-
3136	566020.33	3184981.09	Картометрический метод	0.10	-
3137	566020.31	3184982.09	Картометрический метод	0.10	-
3138	566019.31	3184982.07	Картометрический метод	0.10	-
3139	566019.33	3184981.07	Картометрический метод	0.10	-
3136	566020.33	3184981.09	Картометрический метод	0.10	-
3140	566001.70	3185015.05	Картометрический метод	0.10	-
3141	566001.68	3185016.05	Картометрический метод	0.10	-

2. Сведения о характерных точках границ объекта

Обозначение характерных точек границ	Координаты, м		Метод определения координат характерной точки	Средняя квадратическая погрешность положения характерной точки (Mt), м	Описание обозначения точки на местности (при наличии)
	X	Y			
1	2	3	4	5	6
3142	566000.68	3185016.03	Картометрический метод	0.10	-
3143	566000.70	3185015.03	Картометрический метод	0.10	-
3140	566001.70	3185015.05	Картометрический метод	0.10	-
3144	565973.21	3185028.62	Картометрический метод	0.10	-
3145	565973.19	3185029.62	Картометрический метод	0.10	-
3146	565972.19	3185029.60	Картометрический метод	0.10	-
3147	565972.21	3185028.60	Картометрический метод	0.10	-
3144	565973.21	3185028.62	Картометрический метод	0.10	-
3148	565938.21	3185015.98	Картометрический метод	0.10	-
3149	565938.19	3185016.98	Картометрический метод	0.10	-
3150	565937.19	3185016.96	Картометрический метод	0.10	-
3151	565937.21	3185015.96	Картометрический метод	0.10	-
3148	565938.21	3185015.98	Картометрический метод	0.10	-
3152	565901.51	3184935.04	Картометрический метод	0.10	-
3153	565901.49	3184936.04	Картометрический метод	0.10	-
3154	565900.49	3184936.02	Картометрический метод	0.10	-
3155	565900.51	3184935.02	Картометрический метод	0.10	-
3152	565901.51	3184935.04	Картометрический метод	0.10	-
3156	565864.97	3184922.13	Картометрический метод	0.10	-
3157	565864.95	3184923.13	Картометрический метод	0.10	-
3158	565863.95	3184923.11	Картометрический метод	0.10	-
3159	565863.97	3184922.11	Картометрический метод	0.10	-
3156	565864.97	3184922.13	Картометрический метод	0.10	-
3160	565835.51	3184934.41	Картометрический метод	0.10	-
3161	565835.49	3184935.41	Картометрический метод	0.10	-

2. Сведения о характерных точках границ объекта

Обозначение характерных точек границ	Координаты, м		Метод определения координат характерной точки	Средняя квадратическая погрешность положения характерной точки (Mt), м	Описание обозначения точки на местности (при наличии)
	X	Y			
1	2	3	4	5	6
3162	565834.49	3184935.39	Картометрический метод	0.10	-
3163	565834.51	3184934.39	Картометрический метод	0.10	-
3160	565835.51	3184934.41	Картометрический метод	0.10	-
3164	565917.12	3185054.67	Картометрический метод	0.10	-
3165	565917.10	3185055.67	Картометрический метод	0.10	-
3166	565916.10	3185055.65	Картометрический метод	0.10	-
3167	565916.12	3185054.65	Картометрический метод	0.10	-
3164	565917.12	3185054.67	Картометрический метод	0.10	-
3168	565879.87	3185071.58	Картометрический метод	0.10	-
3169	565879.85	3185072.58	Картометрический метод	0.10	-
3170	565878.85	3185072.56	Картометрический метод	0.10	-
3171	565878.87	3185071.56	Картометрический метод	0.10	-
3168	565879.87	3185071.58	Картометрический метод	0.10	-
3172	565849.22	3185085.60	Картометрический метод	0.10	-
3173	565849.20	3185086.60	Картометрический метод	0.10	-
3174	565848.20	3185086.58	Картометрический метод	0.10	-
3175	565848.22	3185085.58	Картометрический метод	0.10	-
3172	565849.22	3185085.60	Картометрический метод	0.10	-
3176	565824.92	3185096.66	Картометрический метод	0.10	-
3177	565824.90	3185097.66	Картометрический метод	0.10	-
3178	565823.90	3185097.64	Картометрический метод	0.10	-
3179	565823.92	3185096.64	Картометрический метод	0.10	-
3176	565824.92	3185096.66	Картометрический метод	0.10	-
3180	565806.72	3185105.08	Картометрический метод	0.10	-
3181	565806.70	3185106.08	Картометрический метод	0.10	-

2. Сведения о характерных точках границ объекта

Обозначение характерных точек границ	Координаты, м		Метод определения координат характерной точки	Средняя квадратическая погрешность положения характерной точки (Mt), м	Описание обозначения точки на местности (при наличии)
	X	Y			
1	2	3	4	5	6
3182	565805.70	3185106.06	Картометрический метод	0.10	-
3183	565805.72	3185105.06	Картометрический метод	0.10	-
3180	565806.72	3185105.08	Картометрический метод	0.10	-
3184	565737.60	3185147.34	Картометрический метод	0.10	-
3185	565737.58	3185148.34	Картометрический метод	0.10	-
3186	565736.58	3185148.32	Картометрический метод	0.10	-
3187	565736.60	3185147.32	Картометрический метод	0.10	-
3184	565737.60	3185147.34	Картометрический метод	0.10	-
3188	565694.33	3185207.47	Картометрический метод	0.10	-
3189	565694.31	3185208.47	Картометрический метод	0.10	-
3190	565693.31	3185208.45	Картометрический метод	0.10	-
3191	565693.33	3185207.45	Картометрический метод	0.10	-
3188	565694.33	3185207.47	Картометрический метод	0.10	-
3192	565681.19	3185246.29	Картометрический метод	0.10	-
3193	565681.17	3185247.29	Картометрический метод	0.10	-
3194	565680.17	3185247.27	Картометрический метод	0.10	-
3195	565680.19	3185246.27	Картометрический метод	0.10	-
3192	565681.19	3185246.29	Картометрический метод	0.10	-
3196	565654.85	3185235.63	Картометрический метод	0.10	-
3197	565654.83	3185236.63	Картометрический метод	0.10	-
3198	565653.83	3185236.61	Картометрический метод	0.10	-
3199	565653.85	3185235.61	Картометрический метод	0.10	-
3196	565654.85	3185235.63	Картометрический метод	0.10	-
3200	565628.21	3185225.30	Картометрический метод	0.10	-
3201	565628.19	3185226.30	Картометрический метод	0.10	-

2. Сведения о характерных точках границ объекта

Обозначение характерных точек границ	Координаты, м		Метод определения координат характерной точки	Средняя квадратическая погрешность положения характерной точки (Mt), м	Описание обозначения точки на местности (при наличии)
	X	Y			
1	2	3	4	5	6
3202	565627.19	3185226.28	Картометрический метод	0.10	-
3203	565627.21	3185225.28	Картометрический метод	0.10	-
3200	565628.21	3185225.30	Картометрический метод	0.10	-
3204	565797.45	3185019.27	Картометрический метод	0.10	-
3205	565797.43	3185020.27	Картометрический метод	0.10	-
3206	565796.43	3185020.25	Картометрический метод	0.10	-
3207	565796.45	3185019.25	Картометрический метод	0.10	-
3204	565797.45	3185019.27	Картометрический метод	0.10	-
3208	565810.23	3185055.03	Картометрический метод	0.10	-
3209	565810.21	3185056.03	Картометрический метод	0.10	-
3210	565809.21	3185056.01	Картометрический метод	0.10	-
3211	565809.23	3185055.01	Картометрический метод	0.10	-
3208	565810.23	3185055.03	Картометрический метод	0.10	-
3212	565753.45	3185159.52	Картометрический метод	0.10	-
3213	565753.43	3185160.52	Картометрический метод	0.10	-
3214	565752.43	3185160.50	Картометрический метод	0.10	-
3215	565752.45	3185159.50	Картометрический метод	0.10	-
3212	565753.45	3185159.52	Картометрический метод	0.10	-
3216	565715.51	3185184.62	Картометрический метод	0.10	-
3217	565715.49	3185185.62	Картометрический метод	0.10	-
3218	565714.49	3185185.60	Картометрический метод	0.10	-
3219	565714.51	3185184.60	Картометрический метод	0.10	-
3216	565715.51	3185184.62	Картометрический метод	0.10	-
3220	566044.39	3184838.86	Картометрический метод	0.10	-
3221	566044.37	3184839.86	Картометрический метод	0.10	-

2. Сведения о характерных точках границ объекта

Обозначение характерных точек границ	Координаты, м		Метод определения координат характерной точки	Средняя квадратическая погрешность положения характерной точки (Mt), м	Описание обозначения точки на местности (при наличии)
	X	Y			
1	2	3	4	5	6
3222	566043.37	3184839.84	Картометрический метод	0.10	-
3223	566043.39	3184838.84	Картометрический метод	0.10	-
3220	566044.39	3184838.86	Картометрический метод	0.10	-
3224	566074.71	3184804.05	Картометрический метод	0.10	-
3225	566074.69	3184805.05	Картометрический метод	0.10	-
3226	566073.69	3184805.03	Картометрический метод	0.10	-
3227	566073.71	3184804.03	Картометрический метод	0.10	-
3224	566074.71	3184804.05	Картометрический метод	0.10	-
3228	566104.20	3184789.97	Картометрический метод	0.10	-
3229	566104.18	3184790.97	Картометрический метод	0.10	-
3230	566103.18	3184790.95	Картометрический метод	0.10	-
3231	566103.20	3184789.95	Картометрический метод	0.10	-
3228	566104.20	3184789.97	Картометрический метод	0.10	-
3232	566135.42	3184775.02	Картометрический метод	0.10	-
3233	566135.40	3184776.02	Картометрический метод	0.10	-
3234	566134.40	3184776.00	Картометрический метод	0.10	-
3235	566134.42	3184775.00	Картометрический метод	0.10	-
3232	566135.42	3184775.02	Картометрический метод	0.10	-
3236	566170.87	3184758.10	Картометрический метод	0.10	-
3237	566170.85	3184759.10	Картометрический метод	0.10	-
3238	566169.85	3184759.08	Картометрический метод	0.10	-
3239	566169.87	3184758.08	Картометрический метод	0.10	-
3236	566170.87	3184758.10	Картометрический метод	0.10	-
3240	566224.32	3184732.42	Картометрический метод	0.10	-
3241	566224.30	3184733.42	Картометрический метод	0.10	-

2. Сведения о характерных точках границ объекта

Обозначение характерных точек границ	Координаты, м		Метод определения координат характерной точки	Средняя квадратическая погрешность положения характерной точки (Mt), м	Описание обозначения точки на местности (при наличии)
	X	Y			
1	2	3	4	5	6
3242	566223.30	3184733.40	Картометрический метод	0.10	-
3243	566223.32	3184732.40	Картометрический метод	0.10	-
3240	566224.32	3184732.42	Картометрический метод	0.10	-
3244	566215.16	3184713.04	Картометрический метод	0.10	-
3245	566215.14	3184714.04	Картометрический метод	0.10	-
3246	566214.14	3184714.02	Картометрический метод	0.10	-
3247	566214.16	3184713.02	Картометрический метод	0.10	-
3244	566215.16	3184713.04	Картометрический метод	0.10	-
3248	566205.24	3184692.32	Картометрический метод	0.10	-
3249	566205.22	3184693.32	Картометрический метод	0.10	-
3250	566204.22	3184693.30	Картометрический метод	0.10	-
3251	566204.24	3184692.30	Картометрический метод	0.10	-
3248	566205.24	3184692.32	Картометрический метод	0.10	-
3252	566190.21	3184661.12	Картометрический метод	0.10	-
3253	566190.19	3184662.12	Картометрический метод	0.10	-
3254	566189.19	3184662.10	Картометрический метод	0.10	-
3255	566189.21	3184661.10	Картометрический метод	0.10	-
3252	566190.21	3184661.12	Картометрический метод	0.10	-
3256	566189.74	3184778.74	Картометрический метод	0.10	-
3257	566189.72	3184779.74	Картометрический метод	0.10	-
3258	566188.72	3184779.72	Картометрический метод	0.10	-
3259	566188.74	3184778.72	Картометрический метод	0.10	-
3256	566189.74	3184778.74	Картометрический метод	0.10	-
3260	566205.17	3184805.28	Картометрический метод	0.10	-
3261	566205.15	3184806.28	Картометрический метод	0.10	-

2. Сведения о характерных точках границ объекта

Обозначение характерных точек границ	Координаты, м		Метод определения координат характерной точки	Средняя квадратическая погрешность положения характерной точки (Mt), м	Описание обозначения точки на местности (при наличии)
	X	Y			
1	2	3	4	5	6
3262	566204.15	3184806.26	Картометрический метод	0.10	-
3263	566204.17	3184805.26	Картометрический метод	0.10	-
3260	566205.17	3184805.28	Картометрический метод	0.10	-
3264	566023.48	3184856.79	Картометрический метод	0.10	-
3265	566023.46	3184857.79	Картометрический метод	0.10	-
3266	566022.46	3184857.77	Картометрический метод	0.10	-
3267	566022.48	3184856.77	Картометрический метод	0.10	-
3264	566023.48	3184856.79	Картометрический метод	0.10	-
3268	566099.23	3184834.11	Картометрический метод	0.10	-
3269	566099.21	3184835.11	Картометрический метод	0.10	-
3270	566098.21	3184835.09	Картометрический метод	0.10	-
3271	566098.23	3184834.09	Картометрический метод	0.10	-
3268	566099.23	3184834.11	Картометрический метод	0.10	-
3272	566154.76	3184835.76	Картометрический метод	0.10	-
3273	566154.74	3184836.76	Картометрический метод	0.10	-
3274	566153.74	3184836.74	Картометрический метод	0.10	-
3275	566153.76	3184835.74	Картометрический метод	0.10	-
3272	566154.76	3184835.76	Картометрический метод	0.10	-
3276	566186.35	3184839.49	Картометрический метод	0.10	-
3277	566186.33	3184840.49	Картометрический метод	0.10	-
3278	566185.33	3184840.47	Картометрический метод	0.10	-
3279	566185.35	3184839.47	Картометрический метод	0.10	-
3276	566186.35	3184839.49	Картометрический метод	0.10	-
3280	566965.94	3184462.64	Картометрический метод	0.10	-
3281	566965.92	3184463.64	Картометрический метод	0.10	-

2. Сведения о характерных точках границ объекта

Обозначение характерных точек границ	Координаты, м		Метод определения координат характерной точки	Средняя квадратическая погрешность положения характерной точки (Mt), м	Описание обозначения точки на местности (при наличии)
	X	Y			
1	2	3	4	5	6
3282	566964.92	3184463.62	Картометрический метод	0.10	-
3283	566964.94	3184462.62	Картометрический метод	0.10	-
3280	566965.94	3184462.64	Картометрический метод	0.10	-
3284	566982.34	3184498.20	Картометрический метод	0.10	-
3285	566982.32	3184499.20	Картометрический метод	0.10	-
3286	566981.32	3184499.18	Картометрический метод	0.10	-
3287	566981.34	3184498.18	Картометрический метод	0.10	-
3284	566982.34	3184498.20	Картометрический метод	0.10	-
3288	566998.44	3184532.64	Картометрический метод	0.10	-
3289	566998.42	3184533.64	Картометрический метод	0.10	-
3290	566997.42	3184533.62	Картометрический метод	0.10	-
3291	566997.44	3184532.62	Картометрический метод	0.10	-
3288	566998.44	3184532.64	Картометрический метод	0.10	-
3292	567027.09	3184594.32	Картометрический метод	0.10	-
3293	567027.07	3184595.32	Картометрический метод	0.10	-
3294	567026.07	3184595.30	Картометрический метод	0.10	-
3295	567026.09	3184594.30	Картометрический метод	0.10	-
3292	567027.09	3184594.32	Картометрический метод	0.10	-
3296	567040.09	3184622.64	Картометрический метод	0.10	-
3297	567040.07	3184623.64	Картометрический метод	0.10	-
3298	567039.07	3184623.62	Картометрический метод	0.10	-
3299	567039.09	3184622.62	Картометрический метод	0.10	-
3296	567040.09	3184622.64	Картометрический метод	0.10	-
3300	567055.61	3184655.88	Картометрический метод	0.10	-
3301	567055.59	3184656.88	Картометрический метод	0.10	-

2. Сведения о характерных точках границ объекта

Обозначение характерных точек границ	Координаты, м		Метод определения координат характерной точки	Средняя квадратическая погрешность положения характерной точки (Mt), м	Описание обозначения точки на местности (при наличии)
	X	Y			
1	2	3	4	5	6
3302	567054.59	3184656.86	Картометрический метод	0.10	-
3303	567054.61	3184655.86	Картометрический метод	0.10	-
3300	567055.61	3184655.88	Картометрический метод	0.10	-
3304	567067.17	3184681.05	Картометрический метод	0.10	-
3305	567067.15	3184682.05	Картометрический метод	0.10	-
3306	567066.15	3184682.03	Картометрический метод	0.10	-
3307	567066.17	3184681.03	Картометрический метод	0.10	-
3304	567067.17	3184681.05	Картометрический метод	0.10	-
3308	567074.29	3184696.38	Картометрический метод	0.10	-
3309	567074.27	3184697.38	Картометрический метод	0.10	-
3310	567073.27	3184697.36	Картометрический метод	0.10	-
3311	567073.29	3184696.36	Картометрический метод	0.10	-
3308	567074.29	3184696.38	Картометрический метод	0.10	-
3312	567105.41	3184701.65	Картометрический метод	0.10	-
3313	567105.39	3184702.65	Картометрический метод	0.10	-
3314	567104.39	3184702.63	Картометрический метод	0.10	-
3315	567104.41	3184701.63	Картометрический метод	0.10	-
3312	567105.41	3184701.65	Картометрический метод	0.10	-
3316	567140.58	3184685.12	Картометрический метод	0.10	-
3317	567140.56	3184686.12	Картометрический метод	0.10	-
3318	567139.56	3184686.10	Картометрический метод	0.10	-
3319	567139.58	3184685.10	Картометрический метод	0.10	-
3316	567140.58	3184685.12	Картометрический метод	0.10	-
3320	567175.87	3184668.57	Картометрический метод	0.10	-
3321	567175.85	3184669.57	Картометрический метод	0.10	-

2. Сведения о характерных точках границ объекта

Обозначение характерных точек границ	Координаты, м		Метод определения координат характерной точки	Средняя квадратическая погрешность положения характерной точки (Mt), м	Описание обозначения точки на местности (при наличии)
	X	Y			
1	2	3	4	5	6
3322	567174.85	3184669.55	Картометрический метод	0.10	-
3323	567174.87	3184668.55	Картометрический метод	0.10	-
3320	567175.87	3184668.57	Картометрический метод	0.10	-
3324	567211.73	3184651.56	Картометрический метод	0.10	-
3325	567211.71	3184652.56	Картометрический метод	0.10	-
3326	567210.71	3184652.54	Картометрический метод	0.10	-
3327	567210.73	3184651.54	Картометрический метод	0.10	-
3324	567211.73	3184651.56	Картометрический метод	0.10	-
3328	567244.75	3184635.98	Картометрический метод	0.10	-
3329	567244.73	3184636.98	Картометрический метод	0.10	-
3330	567243.73	3184636.96	Картометрический метод	0.10	-
3331	567243.75	3184635.96	Картометрический метод	0.10	-
3328	567244.75	3184635.98	Картометрический метод	0.10	-
3332	567282.89	3184618.07	Картометрический метод	0.10	-
3333	567282.87	3184619.07	Картометрический метод	0.10	-
3334	567281.87	3184619.05	Картометрический метод	0.10	-
3335	567281.89	3184618.05	Картометрический метод	0.10	-
3332	567282.89	3184618.07	Картометрический метод	0.10	-
3336	567058.92	3184621.96	Картометрический метод	0.10	-
3337	567058.90	3184622.96	Картометрический метод	0.10	-
3338	567057.90	3184622.94	Картометрический метод	0.10	-
3339	567057.92	3184621.94	Картометрический метод	0.10	-
3336	567058.92	3184621.96	Картометрический метод	0.10	-
3340	567224.52	3184662.15	Картометрический метод	0.10	-
3341	567224.50	3184663.15	Картометрический метод	0.10	-

2. Сведения о характерных точках границ объекта

Обозначение характерных точек границ	Координаты, м		Метод определения координат характерной точки	Средняя квадратическая погрешность положения характерной точки (Mt), м	Описание обозначения точки на местности (при наличии)
	X	Y			
1	2	3	4	5	6
3342	567223.50	3184663.13	Картометрический метод	0.10	-
3343	567223.52	3184662.13	Картометрический метод	0.10	-
3340	567224.52	3184662.15	Картометрический метод	0.10	-
3344	564658.25	3185489.56	Картометрический метод	0.10	-
3345	564658.23	3185490.56	Картометрический метод	0.10	-
3346	564657.23	3185490.54	Картометрический метод	0.10	-
3347	564657.25	3185489.54	Картометрический метод	0.10	-
3344	564658.25	3185489.56	Картометрический метод	0.10	-
3348	564626.91	3185530.13	Картометрический метод	0.10	-
3349	564626.89	3185531.13	Картометрический метод	0.10	-
3350	564625.89	3185531.11	Картометрический метод	0.10	-
3351	564625.91	3185530.11	Картометрический метод	0.10	-
3348	564626.91	3185530.13	Картометрический метод	0.10	-
3352	564599.40	3185547.58	Картометрический метод	0.10	-
3353	564599.38	3185548.58	Картометрический метод	0.10	-
3354	564598.38	3185548.56	Картометрический метод	0.10	-
3355	564598.40	3185547.56	Картометрический метод	0.10	-
3352	564599.40	3185547.58	Картометрический метод	0.10	-
3356	564571.61	3185565.14	Картометрический метод	0.10	-
3357	564571.59	3185566.14	Картометрический метод	0.10	-
3358	564570.59	3185566.12	Картометрический метод	0.10	-
3359	564570.61	3185565.12	Картометрический метод	0.10	-
3356	564571.61	3185565.14	Картометрический метод	0.10	-
3360	564543.58	3185582.74	Картометрический метод	0.10	-
3361	564543.56	3185583.74	Картометрический метод	0.10	-

2. Сведения о характерных точках границ объекта

Обозначение характерных точек границ	Координаты, м		Метод определения координат характерной точки	Средняя квадратическая погрешность положения характерной точки (Mt), м	Описание обозначения точки на местности (при наличии)
	X	Y			
1	2	3	4	5	6
3362	564542.56	3185583.72	Картометрический метод	0.10	-
3363	564542.58	3185582.72	Картометрический метод	0.10	-
3360	564543.58	3185582.74	Картометрический метод	0.10	-
3364	564506.89	3185605.76	Картометрический метод	0.10	-
3365	564506.87	3185606.76	Картометрический метод	0.10	-
3366	564505.87	3185606.74	Картометрический метод	0.10	-
3367	564505.89	3185605.74	Картометрический метод	0.10	-
3364	564506.89	3185605.76	Картометрический метод	0.10	-
3368	564455.61	3185638.12	Картометрический метод	0.10	-
3369	564455.59	3185639.12	Картометрический метод	0.10	-
3370	564454.59	3185639.10	Картометрический метод	0.10	-
3371	564454.61	3185638.10	Картометрический метод	0.10	-
3368	564455.61	3185638.12	Картометрический метод	0.10	-
3372	564480.65	3185641.38	Картометрический метод	0.10	-
3373	564480.63	3185642.38	Картометрический метод	0.10	-
3374	564479.63	3185642.36	Картометрический метод	0.10	-
3375	564479.65	3185641.36	Картометрический метод	0.10	-
3372	564480.65	3185641.38	Картометрический метод	0.10	-
3376	564662.59	3185528.90	Картометрический метод	0.10	-
3377	564662.57	3185529.90	Картометрический метод	0.10	-
3378	564661.57	3185529.88	Картометрический метод	0.10	-
3379	564661.59	3185528.88	Картометрический метод	0.10	-
3376	564662.59	3185528.90	Картометрический метод	0.10	-
3380	564678.45	3185579.74	Картометрический метод	0.10	-
3381	564678.43	3185580.74	Картометрический метод	0.10	-

2. Сведения о характерных точках границ объекта

Обозначение характерных точек границ	Координаты, м		Метод определения координат характерной точки	Средняя квадратическая погрешность положения характерной точки (Mt), м	Описание обозначения точки на местности (при наличии)
	X	Y			
1	2	3	4	5	6
3382	564677.43	3185580.72	Картометрический метод	0.10	-
3383	564677.45	3185579.72	Картометрический метод	0.10	-
3380	564678.45	3185579.74	Картометрический метод	0.10	-
3384	564659.36	3185593.14	Картометрический метод	0.10	-
3385	564659.34	3185594.14	Картометрический метод	0.10	-
3386	564658.34	3185594.12	Картометрический метод	0.10	-
3387	564658.36	3185593.12	Картометрический метод	0.10	-
3384	564659.36	3185593.14	Картометрический метод	0.10	-
3388	564620.09	3185620.76	Картометрический метод	0.10	-
3389	564620.07	3185621.76	Картометрический метод	0.10	-
3390	564619.07	3185621.74	Картометрический метод	0.10	-
3391	564619.09	3185620.74	Картометрический метод	0.10	-
3388	564620.09	3185620.76	Картометрический метод	0.10	-
3392	564576.10	3185651.63	Картометрический метод	0.10	-
3393	564576.08	3185652.63	Картометрический метод	0.10	-
3394	564575.08	3185652.61	Картометрический метод	0.10	-
3395	564575.10	3185651.61	Картометрический метод	0.10	-
3392	564576.10	3185651.63	Картометрический метод	0.10	-
3396	564539.01	3185677.41	Картометрический метод	0.10	-
3397	564538.99	3185678.41	Картометрический метод	0.10	-
3398	564537.99	3185678.39	Картометрический метод	0.10	-
3399	564538.01	3185677.39	Картометрический метод	0.10	-
3396	564539.01	3185677.41	Картометрический метод	0.10	-
3400	564501.58	3185703.60	Картометрический метод	0.10	-
3401	564501.56	3185704.60	Картометрический метод	0.10	-

2. Сведения о характерных точках границ объекта

Обозначение характерных точек границ	Координаты, м		Метод определения координат характерной точки	Средняя квадратическая погрешность положения характерной точки (Mt), м	Описание обозначения точки на местности (при наличии)
	X	Y			
1	2	3	4	5	6
3402	564500.56	3185704.58	Картометрический метод	0.10	-
3403	564500.58	3185703.58	Картометрический метод	0.10	-
3400	564501.58	3185703.60	Картометрический метод	0.10	-
3404	564458.97	3185733.47	Картометрический метод	0.10	-
3405	564458.95	3185734.47	Картометрический метод	0.10	-
3406	564457.95	3185734.45	Картометрический метод	0.10	-
3407	564457.97	3185733.45	Картометрический метод	0.10	-
3404	564458.97	3185733.47	Картометрический метод	0.10	-
3408	564418.44	3185761.99	Картометрический метод	0.10	-
3409	564418.42	3185762.99	Картометрический метод	0.10	-
3410	564417.42	3185762.97	Картометрический метод	0.10	-
3411	564417.44	3185761.97	Картометрический метод	0.10	-
3408	564418.44	3185761.99	Картометрический метод	0.10	-
3412	564408.52	3185755.06	Картометрический метод	0.10	-
3413	564408.50	3185756.06	Картометрический метод	0.10	-
3414	564407.50	3185756.04	Картометрический метод	0.10	-
3415	564407.52	3185755.04	Картометрический метод	0.10	-
3412	564408.52	3185755.06	Картометрический метод	0.10	-
3416	564677.63	3185567.77	Картометрический метод	0.10	-
3417	564677.61	3185568.77	Картометрический метод	0.10	-
3418	564676.61	3185568.75	Картометрический метод	0.10	-
3419	564676.63	3185567.75	Картометрический метод	0.10	-
3416	564677.63	3185567.77	Картометрический метод	0.10	-
3420	564644.09	3185591.65	Картометрический метод	0.10	-
3421	564644.07	3185592.65	Картометрический метод	0.10	-

2. Сведения о характерных точках границ объекта

Обозначение характерных точек границ	Координаты, м		Метод определения координат характерной точки	Средняя квадратическая погрешность положения характерной точки (Mt), м	Описание обозначения точки на местности (при наличии)
	X	Y			
1	2	3	4	5	6
3422	564643.07	3185592.63	Картометрический метод	0.10	-
3423	564643.09	3185591.63	Картометрический метод	0.10	-
3420	564644.09	3185591.65	Картометрический метод	0.10	-
3424	564610.03	3185615.28	Картометрический метод	0.10	-
3425	564610.01	3185616.28	Картометрический метод	0.10	-
3426	564609.01	3185616.26	Картометрический метод	0.10	-
3427	564609.03	3185615.26	Картометрический метод	0.10	-
3424	564610.03	3185615.28	Картометрический метод	0.10	-
3428	564577.31	3185638.17	Картометрический метод	0.10	-
3429	564577.29	3185639.17	Картометрический метод	0.10	-
3430	564576.29	3185639.15	Картометрический метод	0.10	-
3431	564576.31	3185638.15	Картометрический метод	0.10	-
3428	564577.31	3185638.17	Картометрический метод	0.10	-
3432	564541.00	3185663.14	Картометрический метод	0.10	-
3433	564540.98	3185664.14	Картометрический метод	0.10	-
3434	564539.98	3185664.12	Картометрический метод	0.10	-
3435	564540.00	3185663.12	Картометрический метод	0.10	-
3432	564541.00	3185663.14	Картометрический метод	0.10	-
3436	564507.80	3185685.94	Картометрический метод	0.10	-
3437	564507.78	3185686.94	Картометрический метод	0.10	-
3438	564506.78	3185686.92	Картометрический метод	0.10	-
3439	564506.80	3185685.92	Картометрический метод	0.10	-
3436	564507.80	3185685.94	Картометрический метод	0.10	-
3440	564474.14	3185709.56	Картометрический метод	0.10	-
3441	564474.12	3185710.56	Картометрический метод	0.10	-

2. Сведения о характерных точках границ объекта

Обозначение характерных точек границ	Координаты, м		Метод определения координат характерной точки	Средняя квадратическая погрешность положения характерной точки (Mt), м	Описание обозначения точки на местности (при наличии)
	X	Y			
1	2	3	4	5	6
3442	564473.12	3185710.54	Картометрический метод	0.10	-
3443	564473.14	3185709.54	Картометрический метод	0.10	-
3440	564474.14	3185709.56	Картометрический метод	0.10	-
3444	564441.05	3185732.51	Картометрический метод	0.10	-
3445	564441.03	3185733.51	Картометрический метод	0.10	-
3446	564440.03	3185733.49	Картометрический метод	0.10	-
3447	564440.05	3185732.49	Картометрический метод	0.10	-
3444	564441.05	3185732.51	Картометрический метод	0.10	-
3448	564755.61	3185510.13	Картометрический метод	0.10	-
3449	564755.59	3185511.13	Картометрический метод	0.10	-
3450	564754.59	3185511.11	Картометрический метод	0.10	-
3451	564754.61	3185510.11	Картометрический метод	0.10	-
3448	564755.61	3185510.13	Картометрический метод	0.10	-
3452	564757.78	3185520.46	Картометрический метод	0.10	-
3453	564757.76	3185521.46	Картометрический метод	0.10	-
3454	564756.76	3185521.44	Картометрический метод	0.10	-
3455	564756.78	3185520.44	Картометрический метод	0.10	-
3452	564757.78	3185520.46	Картометрический метод	0.10	-
3456	564731.88	3185540.41	Картометрический метод	0.10	-
3457	564731.86	3185541.41	Картометрический метод	0.10	-
3458	564730.86	3185541.39	Картометрический метод	0.10	-
3459	564730.88	3185540.39	Картометрический метод	0.10	-
3456	564731.88	3185540.41	Картометрический метод	0.10	-
3460	564915.45	3185394.75	Картометрический метод	0.10	-
3461	564915.43	3185395.75	Картометрический метод	0.10	-

2. Сведения о характерных точках границ объекта

Обозначение характерных точек границ	Координаты, м		Метод определения координат характерной точки	Средняя квадратическая погрешность положения характерной точки (Mt), м	Описание обозначения точки на местности (при наличии)
	X	Y			
1	2	3	4	5	6
3462	564914.43	3185395.73	Картометрический метод	0.10	-
3463	564914.45	3185394.73	Картометрический метод	0.10	-
3460	564915.45	3185394.75	Картометрический метод	0.10	-
3464	564879.25	3185421.02	Картометрический метод	0.10	-
3465	564879.23	3185422.02	Картометрический метод	0.10	-
3466	564878.23	3185422.00	Картометрический метод	0.10	-
3467	564878.25	3185421.00	Картометрический метод	0.10	-
3464	564879.25	3185421.02	Картометрический метод	0.10	-
3468	564851.10	3185440.45	Картометрический метод	0.10	-
3469	564851.08	3185441.45	Картометрический метод	0.10	-
3470	564850.08	3185441.43	Картометрический метод	0.10	-
3471	564850.10	3185440.43	Картометрический метод	0.10	-
3468	564851.10	3185440.45	Картометрический метод	0.10	-
3472	564818.48	3185464.06	Картометрический метод	0.10	-
3473	564818.46	3185465.06	Картометрический метод	0.10	-
3474	564817.46	3185465.04	Картометрический метод	0.10	-
3475	564817.48	3185464.04	Картометрический метод	0.10	-
3472	564818.48	3185464.06	Картометрический метод	0.10	-
3476	564785.68	3185487.85	Картометрический метод	0.10	-
3477	564785.66	3185488.85	Картометрический метод	0.10	-
3478	564784.66	3185488.83	Картометрический метод	0.10	-
3479	564784.68	3185487.83	Картометрический метод	0.10	-
3476	564785.68	3185487.85	Картометрический метод	0.10	-
3480	564726.86	3185531.76	Картометрический метод	0.10	-
3481	564726.84	3185532.76	Картометрический метод	0.10	-

2. Сведения о характерных точках границ объекта

Обозначение характерных точек границ	Координаты, м		Метод определения координат характерной точки	Средняя квадратическая погрешность положения характерной точки (Mt), м	Описание обозначения точки на местности (при наличии)
	X	Y			
1	2	3	4	5	6
3482	564725.84	3185532.74	Картометрический метод	0.10	-
3483	564725.86	3185531.74	Картометрический метод	0.10	-
3480	564726.86	3185531.76	Картометрический метод	0.10	-
3484	564822.62	3185470.24	Картометрический метод	0.10	-
3485	564822.60	3185471.24	Картометрический метод	0.10	-
3486	564821.60	3185471.22	Картометрический метод	0.10	-
3487	564821.62	3185470.22	Картометрический метод	0.10	-
3484	564822.62	3185470.24	Картометрический метод	0.10	-
3488	564858.01	3185445.10	Картометрический метод	0.10	-
3489	564857.99	3185446.10	Картометрический метод	0.10	-
3490	564856.99	3185446.08	Картометрический метод	0.10	-
3491	564857.01	3185445.08	Картометрический метод	0.10	-
3488	564858.01	3185445.10	Картометрический метод	0.10	-
3492	564902.74	3185413.90	Картометрический метод	0.10	-
3493	564902.72	3185414.90	Картометрический метод	0.10	-
3494	564901.72	3185414.88	Картометрический метод	0.10	-
3495	564901.74	3185413.88	Картометрический метод	0.10	-
3492	564902.74	3185413.90	Картометрический метод	0.10	-
3496	564941.53	3185390.13	Картометрический метод	0.10	-
3497	564941.51	3185391.13	Картометрический метод	0.10	-
3498	564940.51	3185391.11	Картометрический метод	0.10	-
3499	564940.53	3185390.11	Картометрический метод	0.10	-
3496	564941.53	3185390.13	Картометрический метод	0.10	-
3500	564977.20	3185367.96	Картометрический метод	0.10	-
3501	564977.18	3185368.96	Картометрический метод	0.10	-

2. Сведения о характерных точках границ объекта

Обозначение характерных точек границ	Координаты, м		Метод определения координат характерной точки	Средняя квадратическая погрешность положения характерной точки (Mt), м	Описание обозначения точки на местности (при наличии)
	X	Y			
1	2	3	4	5	6
3502	564976.18	3185368.94	Картометрический метод	0.10	-
3503	564976.20	3185367.94	Картометрический метод	0.10	-
3500	564977.20	3185367.96	Картометрический метод	0.10	-
3504	564741.93	3185399.02	Картометрический метод	0.10	-
3505	564741.91	3185400.02	Картометрический метод	0.10	-
3506	564740.91	3185400.00	Картометрический метод	0.10	-
3507	564740.93	3185399.00	Картометрический метод	0.10	-
3504	564741.93	3185399.02	Картометрический метод	0.10	-
3508	564766.42	3185386.96	Картометрический метод	0.10	-
3509	564766.40	3185387.96	Картометрический метод	0.10	-
3510	564765.40	3185387.94	Картометрический метод	0.10	-
3511	564765.42	3185386.94	Картометрический метод	0.10	-
3508	564766.42	3185386.96	Картометрический метод	0.10	-
3512	564791.40	3185375.04	Картометрический метод	0.10	-
3513	564791.38	3185376.04	Картометрический метод	0.10	-
3514	564790.38	3185376.02	Картометрический метод	0.10	-
3515	564790.40	3185375.02	Картометрический метод	0.10	-
3512	564791.40	3185375.04	Картометрический метод	0.10	-
3516	564835.41	3185372.27	Картометрический метод	0.10	-
3517	564835.39	3185373.27	Картометрический метод	0.10	-
3518	564834.39	3185373.25	Картометрический метод	0.10	-
3519	564834.41	3185372.25	Картометрический метод	0.10	-
3516	564835.41	3185372.27	Картометрический метод	0.10	-
3520	564439.19	3185391.27	Картометрический метод	0.10	-
3521	564439.17	3185392.27	Картометрический метод	0.10	-

2. Сведения о характерных точках границ объекта

Обозначение характерных точек границ	Координаты, м		Метод определения координат характерной точки	Средняя квадратическая погрешность положения характерной точки (Mt), м	Описание обозначения точки на местности (при наличии)
	X	Y			
1	2	3	4	5	6
3522	564438.17	3185392.25	Картометрический метод	0.10	-
3523	564438.19	3185391.25	Картометрический метод	0.10	-
3520	564439.19	3185391.27	Картометрический метод	0.10	-
3524	564479.21	3185372.18	Картометрический метод	0.10	-
3525	564479.19	3185373.18	Картометрический метод	0.10	-
3526	564478.19	3185373.16	Картометрический метод	0.10	-
3527	564478.21	3185372.16	Картометрический метод	0.10	-
3524	564479.21	3185372.18	Картометрический метод	0.10	-
3528	564513.90	3185355.47	Картометрический метод	0.10	-
3529	564513.88	3185356.47	Картометрический метод	0.10	-
3530	564512.88	3185356.45	Картометрический метод	0.10	-
3531	564512.90	3185355.45	Картометрический метод	0.10	-
3528	564513.90	3185355.47	Картометрический метод	0.10	-
3532	564549.79	3185338.44	Картометрический метод	0.10	-
3533	564549.77	3185339.44	Картометрический метод	0.10	-
3534	564548.77	3185339.42	Картометрический метод	0.10	-
3535	564548.79	3185338.42	Картометрический метод	0.10	-
3532	564549.79	3185338.44	Картометрический метод	0.10	-
3536	564572.01	3185327.51	Картометрический метод	0.10	-
3537	564571.99	3185328.51	Картометрический метод	0.10	-
3538	564570.99	3185328.49	Картометрический метод	0.10	-
3539	564571.01	3185327.49	Картометрический метод	0.10	-
3536	564572.01	3185327.51	Картометрический метод	0.10	-
3540	564525.28	3185336.06	Картометрический метод	0.10	-
3541	564525.26	3185337.06	Картометрический метод	0.10	-

2. Сведения о характерных точках границ объекта

Обозначение характерных точек границ	Координаты, м		Метод определения координат характерной точки	Средняя квадратическая погрешность положения характерной точки (Mt), м	Описание обозначения точки на местности (при наличии)
	X	Y			
1	2	3	4	5	6
3542	564524.26	3185337.04	Картометрический метод	0.10	-
3543	564524.28	3185336.04	Картометрический метод	0.10	-
3540	564525.28	3185336.06	Картометрический метод	0.10	-
3544	564583.09	3185398.26	Картометрический метод	0.10	-
3545	564583.07	3185399.26	Картометрический метод	0.10	-
3546	564582.07	3185399.24	Картометрический метод	0.10	-
3547	564582.09	3185398.24	Картометрический метод	0.10	-
3544	564583.09	3185398.26	Картометрический метод	0.10	-
3548	564395.30	3185505.72	Картометрический метод	0.10	-
3549	564395.28	3185506.72	Картометрический метод	0.10	-
3550	564394.28	3185506.70	Картометрический метод	0.10	-
3551	564394.30	3185505.70	Картометрический метод	0.10	-
3548	564395.30	3185505.72	Картометрический метод	0.10	-
3552	564435.93	3185485.31	Картометрический метод	0.10	-
3553	564435.91	3185486.31	Картометрический метод	0.10	-
3554	564434.91	3185486.29	Картометрический метод	0.10	-
3555	564434.93	3185485.29	Картометрический метод	0.10	-
3552	564435.93	3185485.31	Картометрический метод	0.10	-
3556	564471.37	3185467.91	Картометрический метод	0.10	-
3557	564471.35	3185468.91	Картометрический метод	0.10	-
3558	564470.35	3185468.89	Картометрический метод	0.10	-
3559	564470.37	3185467.89	Картометрический метод	0.10	-
3556	564471.37	3185467.91	Картометрический метод	0.10	-
3560	564512.11	3185448.08	Картометрический метод	0.10	-
3561	564512.09	3185449.08	Картометрический метод	0.10	-

2. Сведения о характерных точках границ объекта

Обозначение характерных точек границ	Координаты, м		Метод определения координат характерной точки	Средняя квадратическая погрешность положения характерной точки (Mt), м	Описание обозначения точки на местности (при наличии)
	X	Y			
1	2	3	4	5	6
3562	564511.09	3185449.06	Картометрический метод	0.10	-
3563	564511.11	3185448.06	Картометрический метод	0.10	-
3560	564512.11	3185448.08	Картометрический метод	0.10	-
3564	564537.71	3185435.23	Картометрический метод	0.10	-
3565	564537.69	3185436.23	Картометрический метод	0.10	-
3566	564536.69	3185436.21	Картометрический метод	0.10	-
3567	564536.71	3185435.21	Картометрический метод	0.10	-
3564	564537.71	3185435.23	Картометрический метод	0.10	-
3568	564610.92	3185397.80	Картометрический метод	0.10	-
3569	564610.90	3185398.80	Картометрический метод	0.10	-
3570	564609.90	3185398.78	Картометрический метод	0.10	-
3571	564609.92	3185397.78	Картометрический метод	0.10	-
3568	564610.92	3185397.80	Картометрический метод	0.10	-
3572	564415.70	3185479.61	Картометрический метод	0.10	-
3573	564415.68	3185480.61	Картометрический метод	0.10	-
3574	564414.68	3185480.59	Картометрический метод	0.10	-
3575	564414.70	3185479.59	Картометрический метод	0.10	-
3572	564415.70	3185479.61	Картометрический метод	0.10	-
3576	564446.35	3185464.60	Картометрический метод	0.10	-
3577	564446.33	3185465.60	Картометрический метод	0.10	-
3578	564445.33	3185465.58	Картометрический метод	0.10	-
3579	564445.35	3185464.58	Картометрический метод	0.10	-
3576	564446.35	3185464.60	Картометрический метод	0.10	-
3580	564475.54	3185449.82	Картометрический метод	0.10	-
3581	564475.52	3185450.82	Картометрический метод	0.10	-

2. Сведения о характерных точках границ объекта

Обозначение характерных точек границ	Координаты, м		Метод определения координат характерной точки	Средняя квадратическая погрешность положения характерной точки (Mt), м	Описание обозначения точки на местности (при наличии)
	X	Y			
1	2	3	4	5	6
3582	564474.52	3185450.80	Картометрический метод	0.10	-
3583	564474.54	3185449.80	Картометрический метод	0.10	-
3580	564475.54	3185449.82	Картометрический метод	0.10	-
3584	564505.94	3185434.58	Картометрический метод	0.10	-
3585	564505.92	3185435.58	Картометрический метод	0.10	-
3586	564504.92	3185435.56	Картометрический метод	0.10	-
3587	564504.94	3185434.56	Картометрический метод	0.10	-
3584	564505.94	3185434.58	Картометрический метод	0.10	-
3588	565013.21	3185882.53	Картометрический метод	0.10	-
3589	565013.19	3185883.53	Картометрический метод	0.10	-
3590	565012.19	3185883.51	Картометрический метод	0.10	-
3591	565012.21	3185882.51	Картометрический метод	0.10	-
3588	565013.21	3185882.53	Картометрический метод	0.10	-
3592	565034.95	3185846.20	Картометрический метод	0.10	-
3593	565034.93	3185847.20	Картометрический метод	0.10	-
3594	565033.93	3185847.18	Картометрический метод	0.10	-
3595	565033.95	3185846.18	Картометрический метод	0.10	-
3592	565034.95	3185846.20	Картометрический метод	0.10	-
3596	565057.19	3185812.34	Картометрический метод	0.10	-
3597	565057.17	3185813.34	Картометрический метод	0.10	-
3598	565056.17	3185813.32	Картометрический метод	0.10	-
3599	565056.19	3185812.32	Картометрический метод	0.10	-
3596	565057.19	3185812.34	Картометрический метод	0.10	-
3600	565080.76	3185771.40	Картометрический метод	0.10	-
3601	565080.74	3185772.40	Картометрический метод	0.10	-

2. Сведения о характерных точках границ объекта

Обозначение характерных точек границ	Координаты, м		Метод определения координат характерной точки	Средняя квадратическая погрешность положения характерной точки (Mt), м	Описание обозначения точки на местности (при наличии)
	X	Y			
1	2	3	4	5	6
3602	565079.74	3185772.38	Картометрический метод	0.10	-
3603	565079.76	3185771.38	Картометрический метод	0.10	-
3600	565080.76	3185771.40	Картометрический метод	0.10	-
3604	565107.21	3185729.17	Картометрический метод	0.10	-
3605	565107.19	3185730.17	Картометрический метод	0.10	-
3606	565106.19	3185730.15	Картометрический метод	0.10	-
3607	565106.21	3185729.15	Картометрический метод	0.10	-
3604	565107.21	3185729.17	Картометрический метод	0.10	-
3608	565132.22	3185692.82	Картометрический метод	0.10	-
3609	565131.61	3185693.61	Картометрический метод	0.10	-
3610	565130.82	3185693.01	Картометрический метод	0.10	-
3611	565131.43	3185692.21	Картометрический метод	0.10	-
3608	565132.22	3185692.82	Картометрический метод	0.10	-
3612	565158.43	3185663.02	Картометрический метод	0.10	-
3613	565158.41	3185664.02	Картометрический метод	0.10	-
3614	565157.41	3185664.00	Картометрический метод	0.10	-
3615	565157.43	3185663.00	Картометрический метод	0.10	-
3612	565158.43	3185663.02	Картометрический метод	0.10	-
3616	565183.63	3185633.37	Картометрический метод	0.10	-
3617	565183.61	3185634.37	Картометрический метод	0.10	-
3618	565182.61	3185634.35	Картометрический метод	0.10	-
3619	565182.63	3185633.35	Картометрический метод	0.10	-
3616	565183.63	3185633.37	Картометрический метод	0.10	-
3620	565208.87	3185605.44	Картометрический метод	0.10	-
3621	565208.85	3185606.44	Картометрический метод	0.10	-

2. Сведения о характерных точках границ объекта

Обозначение характерных точек границ	Координаты, м		Метод определения координат характерной точки	Средняя квадратическая погрешность положения характерной точки (Mt), м	Описание обозначения точки на местности (при наличии)
	X	Y			
1	2	3	4	5	6
3622	565207.85	3185606.42	Картометрический метод	0.10	-
3623	565207.87	3185605.42	Картометрический метод	0.10	-
3620	565208.87	3185605.44	Картометрический метод	0.10	-
3624	565232.38	3185580.74	Картометрический метод	0.10	-
3625	565232.36	3185581.74	Картометрический метод	0.10	-
3626	565231.36	3185581.72	Картометрический метод	0.10	-
3627	565231.38	3185580.72	Картометрический метод	0.10	-
3624	565232.38	3185580.74	Картометрический метод	0.10	-
3628	565258.68	3185557.26	Картометрический метод	0.10	-
3629	565258.66	3185558.26	Картометрический метод	0.10	-
3630	565257.66	3185558.24	Картометрический метод	0.10	-
3631	565257.68	3185557.24	Картометрический метод	0.10	-
3628	565258.68	3185557.26	Картометрический метод	0.10	-
3632	565275.67	3185543.66	Картометрический метод	0.10	-
3633	565275.65	3185544.66	Картометрический метод	0.10	-
3634	565274.65	3185544.64	Картометрический метод	0.10	-
3635	565274.67	3185543.64	Картометрический метод	0.10	-
3632	565275.67	3185543.66	Картометрический метод	0.10	-
3636	565306.37	3185522.49	Картометрический метод	0.10	-
3637	565306.35	3185523.49	Картометрический метод	0.10	-
3638	565305.35	3185523.47	Картометрический метод	0.10	-
3639	565305.37	3185522.47	Картометрический метод	0.10	-
3636	565306.37	3185522.49	Картометрический метод	0.10	-
3640	565344.68	3185501.42	Картометрический метод	0.10	-
3641	565344.66	3185502.42	Картометрический метод	0.10	-

2. Сведения о характерных точках границ объекта

Обозначение характерных точек границ	Координаты, м		Метод определения координат характерной точки	Средняя квадратическая погрешность положения характерной точки (Mt), м	Описание обозначения точки на местности (при наличии)
	X	Y			
1	2	3	4	5	6
3642	565343.66	3185502.40	Картометрический метод	0.10	-
3643	565343.68	3185501.40	Картометрический метод	0.10	-
3640	565344.68	3185501.42	Картометрический метод	0.10	-
3644	565383.46	3185484.62	Картометрический метод	0.10	-
3645	565383.44	3185485.62	Картометрический метод	0.10	-
3646	565382.44	3185485.60	Картометрический метод	0.10	-
3647	565382.46	3185484.60	Картометрический метод	0.10	-
3644	565383.46	3185484.62	Картометрический метод	0.10	-
3648	565420.08	3185471.07	Картометрический метод	0.10	-
3649	565420.06	3185472.07	Картометрический метод	0.10	-
3650	565419.06	3185472.05	Картометрический метод	0.10	-
3651	565419.08	3185471.05	Картометрический метод	0.10	-
3648	565420.08	3185471.07	Картометрический метод	0.10	-
3652	565458.81	3185456.65	Картометрический метод	0.10	-
3653	565458.79	3185457.65	Картометрический метод	0.10	-
3654	565457.79	3185457.63	Картометрический метод	0.10	-
3655	565457.81	3185456.63	Картометрический метод	0.10	-
3652	565458.81	3185456.65	Картометрический метод	0.10	-
3656	565494.53	3185443.62	Картометрический метод	0.10	-
3657	565494.51	3185444.62	Картометрический метод	0.10	-
3658	565493.51	3185444.60	Картометрический метод	0.10	-
3659	565493.53	3185443.60	Картометрический метод	0.10	-
3656	565494.53	3185443.62	Картометрический метод	0.10	-
3660	565517.24	3185435.71	Картометрический метод	0.10	-
3661	565517.22	3185436.71	Картометрический метод	0.10	-

2. Сведения о характерных точках границ объекта

Обозначение характерных точек границ	Координаты, м		Метод определения координат характерной точки	Средняя квадратическая погрешность положения характерной точки (Mt), м	Описание обозначения точки на местности (при наличии)
	X	Y			
1	2	3	4	5	6
3662	565516.22	3185436.69	Картометрический метод	0.10	-
3663	565516.24	3185435.69	Картометрический метод	0.10	-
3660	565517.24	3185435.71	Картометрический метод	0.10	-
3664	565561.60	3185474.11	Картометрический метод	0.10	-
3665	565561.58	3185475.11	Картометрический метод	0.10	-
3666	565560.58	3185475.09	Картометрический метод	0.10	-
3667	565560.60	3185474.09	Картометрический метод	0.10	-
3664	565561.60	3185474.11	Картометрический метод	0.10	-
3668	565576.53	3185509.32	Картометрический метод	0.10	-
3669	565576.51	3185510.32	Картометрический метод	0.10	-
3670	565575.51	3185510.30	Картометрический метод	0.10	-
3671	565575.53	3185509.30	Картометрический метод	0.10	-
3668	565576.53	3185509.32	Картометрический метод	0.10	-
3672	565296.97	3185675.13	Картометрический метод	0.10	-
3673	565296.95	3185676.13	Картометрический метод	0.10	-
3674	565295.95	3185676.11	Картометрический метод	0.10	-
3675	565295.97	3185675.11	Картометрический метод	0.10	-
3672	565296.97	3185675.13	Картометрический метод	0.10	-
3676	565281.02	3185696.96	Картометрический метод	0.10	-
3677	565281.00	3185697.96	Картометрический метод	0.10	-
3678	565280.00	3185697.94	Картометрический метод	0.10	-
3679	565280.02	3185696.94	Картометрический метод	0.10	-
3676	565281.02	3185696.96	Картометрический метод	0.10	-
3680	565244.57	3185744.29	Картометрический метод	0.10	-
3681	565244.55	3185745.29	Картометрический метод	0.10	-

2. Сведения о характерных точках границ объекта

Обозначение характерных точек границ	Координаты, м		Метод определения координат характерной точки	Средняя квадратическая погрешность положения характерной точки (Mt), м	Описание обозначения точки на местности (при наличии)
	X	Y			
1	2	3	4	5	6
3682	565243.55	3185745.27	Картометрический метод	0.10	-
3683	565243.57	3185744.27	Картометрический метод	0.10	-
3680	565244.57	3185744.29	Картометрический метод	0.10	-
3684	565215.49	3185782.66	Картометрический метод	0.10	-
3685	565215.47	3185783.66	Картометрический метод	0.10	-
3686	565214.47	3185783.64	Картометрический метод	0.10	-
3687	565214.49	3185782.64	Картометрический метод	0.10	-
3684	565215.49	3185782.66	Картометрический метод	0.10	-
3688	565184.30	3185824.39	Картометрический метод	0.10	-
3689	565184.28	3185825.39	Картометрический метод	0.10	-
3690	565183.28	3185825.37	Картометрический метод	0.10	-
3691	565183.30	3185824.37	Картометрический метод	0.10	-
3688	565184.30	3185824.39	Картометрический метод	0.10	-
3692	565160.54	3185857.82	Картометрический метод	0.10	-
3693	565160.52	3185858.82	Картометрический метод	0.10	-
3694	565159.52	3185858.80	Картометрический метод	0.10	-
3695	565159.54	3185857.80	Картометрический метод	0.10	-
3692	565160.54	3185857.82	Картометрический метод	0.10	-
3696	565118.84	3185929.06	Картометрический метод	0.10	-
3697	565118.82	3185930.06	Картометрический метод	0.10	-
3698	565117.82	3185930.04	Картометрический метод	0.10	-
3699	565117.84	3185929.04	Картометрический метод	0.10	-
3696	565118.84	3185929.06	Картометрический метод	0.10	-
3700	565070.57	3185946.91	Картометрический метод	0.10	-
3701	565070.55	3185947.91	Картометрический метод	0.10	-

2. Сведения о характерных точках границ объекта

Обозначение характерных точек границ	Координаты, м		Метод определения координат характерной точки	Средняя квадратическая погрешность положения характерной точки (Mt), м	Описание обозначения точки на местности (при наличии)
	X	Y			
1	2	3	4	5	6
3702	565069.55	3185947.89	Картометрический метод	0.10	-
3703	565069.57	3185946.89	Картометрический метод	0.10	-
3700	565070.57	3185946.91	Картометрический метод	0.10	-
3704	565029.84	3185930.03	Картометрический метод	0.10	-
3705	565029.82	3185931.03	Картометрический метод	0.10	-
3706	565028.82	3185931.01	Картометрический метод	0.10	-
3707	565028.84	3185930.01	Картометрический метод	0.10	-
3704	565029.84	3185930.03	Картометрический метод	0.10	-
3708	565005.30	3185919.78	Картометрический метод	0.10	-
3709	565005.28	3185920.78	Картометрический метод	0.10	-
3710	565004.28	3185920.76	Картометрический метод	0.10	-
3711	565004.30	3185919.76	Картометрический метод	0.10	-
3708	565005.30	3185919.78	Картометрический метод	0.10	-
3712	564503.17	3185238.66	Картометрический метод	0.10	-
3713	564503.15	3185239.66	Картометрический метод	0.10	-
3714	564502.15	3185239.64	Картометрический метод	0.10	-
3715	564502.17	3185238.64	Картометрический метод	0.10	-
3712	564503.17	3185238.66	Картометрический метод	0.10	-
3716	564512.24	3185219.80	Картометрический метод	0.10	-
3717	564512.22	3185220.80	Картометрический метод	0.10	-
3718	564511.22	3185220.78	Картометрический метод	0.10	-
3719	564511.24	3185219.78	Картометрический метод	0.10	-
3716	564512.24	3185219.80	Картометрический метод	0.10	-
3720	564533.11	3185257.84	Картометрический метод	0.10	-
3721	564533.09	3185258.84	Картометрический метод	0.10	-

2. Сведения о характерных точках границ объекта

Обозначение характерных точек границ	Координаты, м		Метод определения координат характерной точки	Средняя квадратическая погрешность положения характерной точки (Mt), м	Описание обозначения точки на местности (при наличии)
	X	Y			
1	2	3	4	5	6
3722	564532.09	3185258.82	Картометрический метод	0.10	-
3723	564532.11	3185257.82	Картометрический метод	0.10	-
3720	564533.11	3185257.84	Картометрический метод	0.10	-
3724	564412.48	3185326.84	Картометрический метод	0.10	-
3725	564412.46	3185327.84	Картометрический метод	0.10	-
3726	564411.46	3185327.82	Картометрический метод	0.10	-
3727	564411.48	3185326.82	Картометрический метод	0.10	-
3724	564412.48	3185326.84	Картометрический метод	0.10	-
3728	564449.82	3185306.71	Картометрический метод	0.10	-
3729	564449.80	3185307.71	Картометрический метод	0.10	-
3730	564448.80	3185307.69	Картометрический метод	0.10	-
3731	564448.82	3185306.69	Картометрический метод	0.10	-
3728	564449.82	3185306.71	Картометрический метод	0.10	-
3732	564481.39	3185289.69	Картометрический метод	0.10	-
3733	564481.37	3185290.69	Картометрический метод	0.10	-
3734	564480.37	3185290.67	Картометрический метод	0.10	-
3735	564480.39	3185289.67	Картометрический метод	0.10	-
3732	564481.39	3185289.69	Картометрический метод	0.10	-
3736	564373.62	3185332.44	Картометрический метод	0.10	-
3737	564373.60	3185333.44	Картометрический метод	0.10	-
3738	564372.60	3185333.42	Картометрический метод	0.10	-
3739	564372.62	3185332.42	Картометрический метод	0.10	-
3736	564373.62	3185332.44	Картометрический метод	0.10	-
3740	564399.96	3185318.06	Картометрический метод	0.10	-
3741	564399.94	3185319.06	Картометрический метод	0.10	-

2. Сведения о характерных точках границ объекта

Обозначение характерных точек границ	Координаты, м		Метод определения координат характерной точки	Средняя квадратическая погрешность положения характерной точки (Mt), м	Описание обозначения точки на местности (при наличии)
	X	Y			
1	2	3	4	5	6
3742	564398.94	3185319.04	Картометрический метод	0.10	-
3743	564398.96	3185318.04	Картометрический метод	0.10	-
3740	564399.96	3185318.06	Картометрический метод	0.10	-
3744	564424.21	3185305.38	Картометрический метод	0.10	-
3745	564424.19	3185306.38	Картометрический метод	0.10	-
3746	564423.19	3185306.36	Картометрический метод	0.10	-
3747	564423.21	3185305.36	Картометрический метод	0.10	-
3744	564424.21	3185305.38	Картометрический метод	0.10	-
3748	564448.36	3185291.68	Картометрический метод	0.10	-
3749	564448.34	3185292.68	Картометрический метод	0.10	-
3750	564447.34	3185292.66	Картометрический метод	0.10	-
3751	564447.36	3185291.66	Картометрический метод	0.10	-
3748	564448.36	3185291.68	Картометрический метод	0.10	-
3752	567358.67	3184051.72	Картометрический метод	0.10	-
3753	567358.65	3184052.72	Картометрический метод	0.10	-
3754	567357.65	3184052.70	Картометрический метод	0.10	-
3755	567357.67	3184051.70	Картометрический метод	0.10	-
3752	567358.67	3184051.72	Картометрический метод	0.10	-
3756	567320.84	3184069.32	Картометрический метод	0.10	-
3757	567320.82	3184070.32	Картометрический метод	0.10	-
3758	567319.82	3184070.30	Картометрический метод	0.10	-
3759	567319.84	3184069.30	Картометрический метод	0.10	-
3756	567320.84	3184069.32	Картометрический метод	0.10	-
3760	567292.86	3184082.44	Картометрический метод	0.10	-
3761	567292.84	3184083.44	Картометрический метод	0.10	-

2. Сведения о характерных точках границ объекта

Обозначение характерных точек границ	Координаты, м		Метод определения координат характерной точки	Средняя квадратическая погрешность положения характерной точки (Mt), м	Описание обозначения точки на местности (при наличии)
	X	Y			
1	2	3	4	5	6
3762	567291.84	3184083.42	Картометрический метод	0.10	-
3763	567291.86	3184082.42	Картометрический метод	0.10	-
3760	567292.86	3184082.44	Картометрический метод	0.10	-
3764	567259.35	3184098.14	Картометрический метод	0.10	-
3765	567259.33	3184099.14	Картометрический метод	0.10	-
3766	567258.33	3184099.12	Картометрический метод	0.10	-
3767	567258.35	3184098.12	Картометрический метод	0.10	-
3764	567259.35	3184098.14	Картометрический метод	0.10	-
3768	567232.60	3184110.77	Картометрический метод	0.10	-
3769	567232.58	3184111.77	Картометрический метод	0.10	-
3770	567231.58	3184111.75	Картометрический метод	0.10	-
3771	567231.60	3184110.75	Картометрический метод	0.10	-
3768	567232.60	3184110.77	Картометрический метод	0.10	-
3772	567198.02	3184126.75	Картометрический метод	0.10	-
3773	567198.00	3184127.75	Картометрический метод	0.10	-
3774	567197.00	3184127.73	Картометрический метод	0.10	-
3775	567197.02	3184126.73	Картометрический метод	0.10	-
3772	567198.02	3184126.75	Картометрический метод	0.10	-
3776	567907.08	3183760.26	Картометрический метод	0.10	-
3777	567907.06	3183761.26	Картометрический метод	0.10	-
3778	567906.06	3183761.24	Картометрический метод	0.10	-
3779	567906.08	3183760.24	Картометрический метод	0.10	-
3776	567907.08	3183760.26	Картометрический метод	0.10	-
3780	567877.56	3183774.72	Картометрический метод	0.10	-
3781	567877.54	3183775.72	Картометрический метод	0.10	-

2. Сведения о характерных точках границ объекта

Обозначение характерных точек границ	Координаты, м		Метод определения координат характерной точки	Средняя квадратическая погрешность положения характерной точки (Mt), м	Описание обозначения точки на местности (при наличии)
	X	Y			
1	2	3	4	5	6
3782	567876.54	3183775.70	Картометрический метод	0.10	-
3783	567876.56	3183774.70	Картометрический метод	0.10	-
3780	567877.56	3183774.72	Картометрический метод	0.10	-
3784	567848.57	3183788.73	Картометрический метод	0.10	-
3785	567848.55	3183789.73	Картометрический метод	0.10	-
3786	567847.55	3183789.71	Картометрический метод	0.10	-
3787	567847.57	3183788.71	Картометрический метод	0.10	-
3784	567848.57	3183788.73	Картометрический метод	0.10	-
3788	567813.95	3183805.87	Картометрический метод	0.10	-
3789	567813.93	3183806.87	Картометрический метод	0.10	-
3790	567812.93	3183806.85	Картометрический метод	0.10	-
3791	567812.95	3183805.85	Картометрический метод	0.10	-
3788	567813.95	3183805.87	Картометрический метод	0.10	-
3792	567779.99	3183822.21	Картометрический метод	0.10	-
3793	567779.97	3183823.21	Картометрический метод	0.10	-
3794	567778.97	3183823.19	Картометрический метод	0.10	-
3795	567778.99	3183822.19	Картометрический метод	0.10	-
3792	567779.99	3183822.21	Картометрический метод	0.10	-
3796	567751.23	3183836.36	Картометрический метод	0.10	-
3797	567751.21	3183837.36	Картометрический метод	0.10	-
3798	567750.21	3183837.34	Картометрический метод	0.10	-
3799	567750.23	3183836.34	Картометрический метод	0.10	-
3796	567751.23	3183836.36	Картометрический метод	0.10	-
3800	567717.45	3183852.83	Картометрический метод	0.10	-
3801	567717.43	3183853.83	Картометрический метод	0.10	-

2. Сведения о характерных точках границ объекта

Обозначение характерных точек границ	Координаты, м		Метод определения координат характерной точки	Средняя квадратическая погрешность положения характерной точки (Mt), м	Описание обозначения точки на местности (при наличии)
	X	Y			
1	2	3	4	5	6
3802	567716.43	3183853.81	Картометрический метод	0.10	-
3803	567716.45	3183852.81	Картометрический метод	0.10	-
3800	567717.45	3183852.83	Картометрический метод	0.10	-
3804	567686.69	3183867.85	Картометрический метод	0.10	-
3805	567686.67	3183868.85	Картометрический метод	0.10	-
3806	567685.67	3183868.83	Картометрический метод	0.10	-
3807	567685.69	3183867.83	Картометрический метод	0.10	-
3804	567686.69	3183867.85	Картометрический метод	0.10	-
3808	567652.38	3183884.44	Картометрический метод	0.10	-
3809	567652.36	3183885.44	Картометрический метод	0.10	-
3810	567651.36	3183885.42	Картометрический метод	0.10	-
3811	567651.38	3183884.42	Картометрический метод	0.10	-
3808	567652.38	3183884.44	Картометрический метод	0.10	-
3812	567614.07	3183903.17	Картометрический метод	0.10	-
3813	567614.05	3183904.17	Картометрический метод	0.10	-
3814	567613.05	3183904.15	Картометрический метод	0.10	-
3815	567613.07	3183903.15	Картометрический метод	0.10	-
3812	567614.07	3183903.17	Картометрический метод	0.10	-
3816	567570.86	3183924.47	Картометрический метод	0.10	-
3817	567570.84	3183925.47	Картометрический метод	0.10	-
3818	567569.84	3183925.45	Картометрический метод	0.10	-
3819	567569.86	3183924.45	Картометрический метод	0.10	-
3816	567570.86	3183924.47	Картометрический метод	0.10	-
3820	567535.46	3183941.65	Картометрический метод	0.10	-
3821	567535.44	3183942.65	Картометрический метод	0.10	-

2. Сведения о характерных точках границ объекта

Обозначение характерных точек границ	Координаты, м		Метод определения координат характерной точки	Средняя квадратическая погрешность положения характерной точки (Mt), м	Описание обозначения точки на местности (при наличии)
	X	Y			
1	2	3	4	5	6
3822	567534.44	3183942.63	Картометрический метод	0.10	-
3823	567534.46	3183941.63	Картометрический метод	0.10	-
3820	567535.46	3183941.65	Картометрический метод	0.10	-
3824	567500.71	3183958.79	Картометрический метод	0.10	-
3825	567500.69	3183959.79	Картометрический метод	0.10	-
3826	567499.69	3183959.77	Картометрический метод	0.10	-
3827	567499.71	3183958.77	Картометрический метод	0.10	-
3824	567500.71	3183958.79	Картометрический метод	0.10	-
3828	567464.95	3183975.84	Картометрический метод	0.10	-
3829	567464.93	3183976.84	Картометрический метод	0.10	-
3830	567463.93	3183976.82	Картометрический метод	0.10	-
3831	567463.95	3183975.82	Картометрический метод	0.10	-
3828	567464.95	3183975.84	Картометрический метод	0.10	-
3832	567432.50	3183992.15	Картометрический метод	0.10	-
3833	567432.48	3183993.15	Картометрический метод	0.10	-
3834	567431.48	3183993.13	Картометрический метод	0.10	-
3835	567431.50	3183992.13	Картометрический метод	0.10	-
3832	567432.50	3183992.15	Картометрический метод	0.10	-
3836	567440.74	3184011.24	Картометрический метод	0.10	-
3837	567440.72	3184012.24	Картометрический метод	0.10	-
3838	567439.72	3184012.22	Картометрический метод	0.10	-
3839	567439.74	3184011.22	Картометрический метод	0.10	-
3836	567440.74	3184011.24	Картометрический метод	0.10	-
3840	567473.10	3183995.08	Картометрический метод	0.10	-
3841	567473.08	3183996.08	Картометрический метод	0.10	-

2. Сведения о характерных точках границ объекта

Обозначение характерных точек границ	Координаты, м		Метод определения координат характерной точки	Средняя квадратическая погрешность положения характерной точки (Mt), м	Описание обозначения точки на местности (при наличии)
	X	Y			
1	2	3	4	5	6
3842	567472.08	3183996.06	Картометрический метод	0.10	-
3843	567472.10	3183995.06	Картометрический метод	0.10	-
3840	567473.10	3183995.08	Картометрический метод	0.10	-
3844	567508.42	3183977.83	Картометрический метод	0.10	-
3845	567508.40	3183978.83	Картометрический метод	0.10	-
3846	567507.40	3183978.81	Картометрический метод	0.10	-
3847	567507.42	3183977.81	Картометрический метод	0.10	-
3844	567508.42	3183977.83	Картометрический метод	0.10	-
3848	567533.04	3183965.64	Картометрический метод	0.10	-
3849	567533.02	3183966.64	Картометрический метод	0.10	-
3850	567532.02	3183966.62	Картометрический метод	0.10	-
3851	567532.04	3183965.62	Картометрический метод	0.10	-
3848	567533.04	3183965.64	Картометрический метод	0.10	-
3852	567596.79	3183935.51	Картометрический метод	0.10	-
3853	567596.77	3183936.51	Картометрический метод	0.10	-
3854	567595.77	3183936.49	Картометрический метод	0.10	-
3855	567595.79	3183935.49	Картометрический метод	0.10	-
3852	567596.79	3183935.51	Картометрический метод	0.10	-
3856	567633.68	3183918.56	Картометрический метод	0.10	-
3857	567633.66	3183919.56	Картометрический метод	0.10	-
3858	567632.66	3183919.54	Картометрический метод	0.10	-
3859	567632.68	3183918.54	Картометрический метод	0.10	-
3856	567633.68	3183918.56	Картометрический метод	0.10	-
3860	567666.99	3183903.22	Картометрический метод	0.10	-
3861	567666.97	3183904.22	Картометрический метод	0.10	-

2. Сведения о характерных точках границ объекта

Обозначение характерных точек границ	Координаты, м		Метод определения координат характерной точки	Средняя квадратическая погрешность положения характерной точки (Mt), м	Описание обозначения точки на местности (при наличии)
	X	Y			
1	2	3	4	5	6
3862	567665.97	3183904.20	Картометрический метод	0.10	-
3863	567665.99	3183903.20	Картометрический метод	0.10	-
3860	567666.99	3183903.22	Картометрический метод	0.10	-
3864	567701.50	3183886.56	Картометрический метод	0.10	-
3865	567701.48	3183887.56	Картометрический метод	0.10	-
3866	567700.48	3183887.54	Картометрический метод	0.10	-
3867	567700.50	3183886.54	Картометрический метод	0.10	-
3864	567701.50	3183886.56	Картометрический метод	0.10	-
3868	567734.97	3183870.82	Картометрический метод	0.10	-
3869	567734.95	3183871.82	Картометрический метод	0.10	-
3870	567733.95	3183871.80	Картометрический метод	0.10	-
3871	567733.97	3183870.80	Картометрический метод	0.10	-
3868	567734.97	3183870.82	Картометрический метод	0.10	-
3872	567770.97	3183853.91	Картометрический метод	0.10	-
3873	567770.95	3183854.91	Картометрический метод	0.10	-
3874	567769.95	3183854.89	Картометрический метод	0.10	-
3875	567769.97	3183853.89	Картометрический метод	0.10	-
3872	567770.97	3183853.91	Картометрический метод	0.10	-
3876	567806.71	3183837.25	Картометрический метод	0.10	-
3877	567806.69	3183838.25	Картометрический метод	0.10	-
3878	567805.69	3183838.23	Картометрический метод	0.10	-
3879	567805.71	3183837.23	Картометрический метод	0.10	-
3876	567806.71	3183837.25	Картометрический метод	0.10	-
3880	567839.80	3183821.81	Картометрический метод	0.10	-
3881	567839.78	3183822.81	Картометрический метод	0.10	-

2. Сведения о характерных точках границ объекта

Обозначение характерных точек границ	Координаты, м		Метод определения координат характерной точки	Средняя квадратическая погрешность положения характерной точки (Mt), м	Описание обозначения точки на местности (при наличии)
	X	Y			
1	2	3	4	5	6
3882	567838.78	3183822.79	Картометрический метод	0.10	-
3883	567838.80	3183821.79	Картометрический метод	0.10	-
3880	567839.80	3183821.81	Картометрический метод	0.10	-
3884	567879.85	3183802.93	Картометрический метод	0.10	-
3885	567879.83	3183803.93	Картометрический метод	0.10	-
3886	567878.83	3183803.91	Картометрический метод	0.10	-
3887	567878.85	3183802.91	Картометрический метод	0.10	-
3884	567879.85	3183802.93	Картометрический метод	0.10	-
3888	567927.25	3183781.46	Картометрический метод	0.10	-
3889	567927.23	3183782.46	Картометрический метод	0.10	-
3890	567926.23	3183782.44	Картометрический метод	0.10	-
3891	567926.25	3183781.44	Картометрический метод	0.10	-
3888	567927.25	3183781.46	Картометрический метод	0.10	-
3892	567366.85	3183936.19	Картометрический метод	0.10	-
3893	567366.83	3183937.19	Картометрический метод	0.10	-
3894	567365.83	3183937.17	Картометрический метод	0.10	-
3895	567365.85	3183936.17	Картометрический метод	0.10	-
3892	567366.85	3183936.19	Картометрический метод	0.10	-
3896	567384.07	3183973.10	Картометрический метод	0.10	-
3897	567384.05	3183974.10	Картометрический метод	0.10	-
3898	567383.05	3183974.08	Картометрический метод	0.10	-
3899	567383.07	3183973.08	Картометрический метод	0.10	-
3896	567384.07	3183973.10	Картометрический метод	0.10	-
3900	567360.36	3183952.47	Картометрический метод	0.10	-
3901	567360.34	3183953.47	Картометрический метод	0.10	-

2. Сведения о характерных точках границ объекта

Обозначение характерных точек границ	Координаты, м		Метод определения координат характерной точки	Средняя квадратическая погрешность положения характерной точки (Mt), м	Описание обозначения точки на местности (при наличии)
	X	Y			
1	2	3	4	5	6
3902	567359.34	3183953.45	Картометрический метод	0.10	-
3903	567359.36	3183952.45	Картометрический метод	0.10	-
3900	567360.36	3183952.47	Картометрический метод	0.10	-
3904	567373.98	3183984.77	Картометрический метод	0.10	-
3905	567373.96	3183985.77	Картометрический метод	0.10	-
3906	567372.96	3183985.75	Картометрический метод	0.10	-
3907	567372.98	3183984.75	Картометрический метод	0.10	-
3904	567373.98	3183984.77	Картометрический метод	0.10	-
3908	567436.33	3184087.47	Картометрический метод	0.10	-
3909	567436.31	3184088.47	Картометрический метод	0.10	-
3910	567435.31	3184088.45	Картометрический метод	0.10	-
3911	567435.33	3184087.45	Картометрический метод	0.10	-
3908	567436.33	3184087.47	Картометрический метод	0.10	-
3912	567452.23	3184121.65	Картометрический метод	0.10	-
3913	567452.21	3184122.65	Картометрический метод	0.10	-
3914	567451.21	3184122.63	Картометрический метод	0.10	-
3915	567451.23	3184121.63	Картометрический метод	0.10	-
3912	567452.23	3184121.65	Картометрический метод	0.10	-
3916	567496.38	3184141.02	Картометрический метод	0.10	-
3917	567496.36	3184142.02	Картометрический метод	0.10	-
3918	567495.36	3184142.00	Картометрический метод	0.10	-
3919	567495.38	3184141.00	Картометрический метод	0.10	-
3916	567496.38	3184141.02	Картометрический метод	0.10	-
3920	567526.18	3184127.13	Картометрический метод	0.10	-
3921	567526.16	3184128.13	Картометрический метод	0.10	-

2. Сведения о характерных точках границ объекта

Обозначение характерных точек границ	Координаты, м		Метод определения координат характерной точки	Средняя квадратическая погрешность положения характерной точки (Mt), м	Описание обозначения точки на местности (при наличии)
	X	Y			
1	2	3	4	5	6
3922	567525.16	3184128.11	Картометрический метод	0.10	-
3923	567525.18	3184127.11	Картометрический метод	0.10	-
3920	567526.18	3184127.13	Картометрический метод	0.10	-
3924	567556.87	3184112.53	Картометрический метод	0.10	-
3925	567556.85	3184113.53	Картометрический метод	0.10	-
3926	567555.85	3184113.51	Картометрический метод	0.10	-
3927	567555.87	3184112.51	Картометрический метод	0.10	-
3924	567556.87	3184112.53	Картометрический метод	0.10	-
3928	567593.68	3184094.92	Картометрический метод	0.10	-
3929	567593.66	3184095.92	Картометрический метод	0.10	-
3930	567592.66	3184095.90	Картометрический метод	0.10	-
3931	567592.68	3184094.90	Картометрический метод	0.10	-
3928	567593.68	3184094.92	Картометрический метод	0.10	-
3932	567627.14	3184078.89	Картометрический метод	0.10	-
3933	567627.12	3184079.89	Картометрический метод	0.10	-
3934	567626.12	3184079.87	Картометрический метод	0.10	-
3935	567626.14	3184078.87	Картометрический метод	0.10	-
3932	567627.14	3184078.89	Картометрический метод	0.10	-
3936	567651.22	3184067.22	Картометрический метод	0.10	-
3937	567651.20	3184068.22	Картометрический метод	0.10	-
3938	567650.20	3184068.20	Картометрический метод	0.10	-
3939	567650.22	3184067.20	Картометрический метод	0.10	-
3936	567651.22	3184067.22	Картометрический метод	0.10	-
3940	567670.18	3184058.38	Картометрический метод	0.10	-
3941	567670.16	3184059.38	Картометрический метод	0.10	-

2. Сведения о характерных точках границ объекта

Обозначение характерных точек границ	Координаты, м		Метод определения координат характерной точки	Средняя квадратическая погрешность положения характерной точки (Mt), м	Описание обозначения точки на местности (при наличии)
	X	Y			
1	2	3	4	5	6
3942	567669.16	3184059.36	Картометрический метод	0.10	-
3943	567669.18	3184058.36	Картометрический метод	0.10	-
3940	567670.18	3184058.38	Картометрический метод	0.10	-
3944	567701.46	3184043.56	Картометрический метод	0.10	-
3945	567701.44	3184044.56	Картометрический метод	0.10	-
3946	567700.44	3184044.54	Картометрический метод	0.10	-
3947	567700.46	3184043.54	Картометрический метод	0.10	-
3944	567701.46	3184043.56	Картометрический метод	0.10	-
3948	567730.42	3184029.83	Картометрический метод	0.10	-
3949	567730.40	3184030.83	Картометрический метод	0.10	-
3950	567729.40	3184030.81	Картометрический метод	0.10	-
3951	567729.42	3184029.81	Картометрический метод	0.10	-
3948	567730.42	3184029.83	Картометрический метод	0.10	-
3952	567759.21	3184016.13	Картометрический метод	0.10	-
3953	567759.19	3184017.13	Картометрический метод	0.10	-
3954	567758.19	3184017.11	Картометрический метод	0.10	-
3955	567758.21	3184016.11	Картометрический метод	0.10	-
3952	567759.21	3184016.13	Картометрический метод	0.10	-
3956	567791.31	3184000.53	Картометрический метод	0.10	-
3957	567791.29	3184001.53	Картометрический метод	0.10	-
3958	567790.29	3184001.51	Картометрический метод	0.10	-
3959	567790.31	3184000.51	Картометрический метод	0.10	-
3956	567791.31	3184000.53	Картометрический метод	0.10	-
3960	567422.63	3184089.53	Картометрический метод	0.10	-
3961	567422.61	3184090.53	Картометрический метод	0.10	-

2. Сведения о характерных точках границ объекта

Обозначение характерных точек границ	Координаты, м		Метод определения координат характерной точки	Средняя квадратическая погрешность положения характерной точки (Mt), м	Описание обозначения точки на местности (при наличии)
	X	Y			
1	2	3	4	5	6
3962	567421.61	3184090.51	Картометрический метод	0.10	-
3963	567421.63	3184089.51	Картометрический метод	0.10	-
3960	567422.63	3184089.53	Картометрический метод	0.10	-
3964	567289.83	3184258.72	Картометрический метод	0.10	-
3965	567289.81	3184259.72	Картометрический метод	0.10	-
3966	567288.81	3184259.70	Картометрический метод	0.10	-
3967	567288.83	3184258.70	Картометрический метод	0.10	-
3964	567289.83	3184258.72	Картометрический метод	0.10	-
3968	567327.58	3184240.75	Картометрический метод	0.10	-
3969	567327.56	3184241.75	Картометрический метод	0.10	-
3970	567326.56	3184241.73	Картометрический метод	0.10	-
3971	567326.58	3184240.73	Картометрический метод	0.10	-
3968	567327.58	3184240.75	Картометрический метод	0.10	-
3972	567365.43	3184222.64	Картометрический метод	0.10	-
3973	567365.41	3184223.64	Картометрический метод	0.10	-
3974	567364.41	3184223.62	Картометрический метод	0.10	-
3975	567364.43	3184222.62	Картометрический метод	0.10	-
3972	567365.43	3184222.64	Картометрический метод	0.10	-
3976	567411.75	3184200.71	Картометрический метод	0.10	-
3977	567411.73	3184201.71	Картометрический метод	0.10	-
3978	567410.73	3184201.69	Картометрический метод	0.10	-
3979	567410.75	3184200.69	Картометрический метод	0.10	-
3976	567411.75	3184200.71	Картометрический метод	0.10	-
3980	567452.29	3184161.97	Картометрический метод	0.10	-
3981	567452.27	3184162.97	Картометрический метод	0.10	-

2. Сведения о характерных точках границ объекта

Обозначение характерных точек границ	Координаты, м		Метод определения координат характерной точки	Средняя квадратическая погрешность положения характерной точки (Mt), м	Описание обозначения точки на местности (при наличии)
	X	Y			
1	2	3	4	5	6
3982	567451.27	3184162.95	Картометрический метод	0.10	-
3983	567451.29	3184161.95	Картометрический метод	0.10	-
3980	567452.29	3184161.97	Картометрический метод	0.10	-
3984	567415.96	3184179.29	Картометрический метод	0.10	-
3985	567415.94	3184180.29	Картометрический метод	0.10	-
3986	567414.94	3184180.27	Картометрический метод	0.10	-
3987	567414.96	3184179.27	Картометрический метод	0.10	-
3984	567415.96	3184179.29	Картометрический метод	0.10	-
3988	567381.91	3184195.57	Картометрический метод	0.10	-
3989	567381.89	3184196.57	Картометрический метод	0.10	-
3990	567380.89	3184196.55	Картометрический метод	0.10	-
3991	567380.91	3184195.55	Картометрический метод	0.10	-
3988	567381.91	3184195.57	Картометрический метод	0.10	-
3992	567346.93	3184212.23	Картометрический метод	0.10	-
3993	567346.91	3184213.23	Картометрический метод	0.10	-
3994	567345.91	3184213.21	Картометрический метод	0.10	-
3995	567345.93	3184212.21	Картометрический метод	0.10	-
3992	567346.93	3184212.23	Картометрический метод	0.10	-
3996	567314.44	3184227.67	Картометрический метод	0.10	-
3997	567314.42	3184228.67	Картометрический метод	0.10	-
3998	567313.42	3184228.65	Картометрический метод	0.10	-
3999	567313.44	3184227.65	Картометрический метод	0.10	-
3996	567314.44	3184227.67	Картометрический метод	0.10	-
4000	567271.53	3184248.04	Картометрический метод	0.10	-
4001	567271.51	3184249.04	Картометрический метод	0.10	-

2. Сведения о характерных точках границ объекта

Обозначение характерных точек границ	Координаты, м		Метод определения координат характерной точки	Средняя квадратическая погрешность положения характерной точки (Mt), м	Описание обозначения точки на местности (при наличии)
	X	Y			
1	2	3	4	5	6
4002	567270.51	3184249.02	Картометрический метод	0.10	-
4003	567270.53	3184248.02	Картометрический метод	0.10	-
4000	567271.53	3184248.04	Картометрический метод	0.10	-
4004	567239.14	3184263.38	Картометрический метод	0.10	-
4005	567239.12	3184264.38	Картометрический метод	0.10	-
4006	567238.12	3184264.36	Картометрический метод	0.10	-
4007	567238.14	3184263.36	Картометрический метод	0.10	-
4004	567239.14	3184263.38	Картометрический метод	0.10	-
4008	564890.65	3184997.70	Картометрический метод	0.10	-
4009	564890.63	3184998.70	Картометрический метод	0.10	-
4010	564889.63	3184998.68	Картометрический метод	0.10	-
4011	564889.65	3184997.68	Картометрический метод	0.10	-
4008	564890.65	3184997.70	Картометрический метод	0.10	-
4012	564849.76	3185015.30	Картометрический метод	0.10	-
4013	564849.74	3185016.30	Картометрический метод	0.10	-
4014	564848.74	3185016.28	Картометрический метод	0.10	-
4015	564848.76	3185015.28	Картометрический метод	0.10	-
4012	564849.76	3185015.30	Картометрический метод	0.10	-
4016	564815.01	3185030.25	Картометрический метод	0.10	-
4017	564814.99	3185031.25	Картометрический метод	0.10	-
4018	564813.99	3185031.23	Картометрический метод	0.10	-
4019	564814.01	3185030.23	Картометрический метод	0.10	-
4016	564815.01	3185030.25	Картометрический метод	0.10	-
4020	564773.00	3185048.59	Картометрический метод	0.10	-
4021	564772.98	3185049.59	Картометрический метод	0.10	-

2. Сведения о характерных точках границ объекта

Обозначение характерных точек границ	Координаты, м		Метод определения координат характерной точки	Средняя квадратическая погрешность положения характерной точки (Mt), м	Описание обозначения точки на местности (при наличии)
	X	Y			
1	2	3	4	5	6
4022	564771.98	3185049.57	Картометрический метод	0.10	-
4023	564772.00	3185048.57	Картометрический метод	0.10	-
4020	564773.00	3185048.59	Картометрический метод	0.10	-
4024	564733.08	3185065.73	Картометрический метод	0.10	-
4025	564733.06	3185066.73	Картометрический метод	0.10	-
4026	564732.06	3185066.71	Картометрический метод	0.10	-
4027	564732.08	3185065.71	Картометрический метод	0.10	-
4024	564733.08	3185065.73	Картометрический метод	0.10	-
4028	564837.89	3184940.00	Картометрический метод	0.10	-
4029	564837.87	3184941.00	Картометрический метод	0.10	-
4030	564836.87	3184940.98	Картометрический метод	0.10	-
4031	564836.89	3184939.98	Картометрический метод	0.10	-
4028	564837.89	3184940.00	Картометрический метод	0.10	-
4032	564803.35	3184955.04	Картометрический метод	0.10	-
4033	564803.33	3184956.04	Картометрический метод	0.10	-
4034	564802.33	3184956.02	Картометрический метод	0.10	-
4035	564802.35	3184955.02	Картометрический метод	0.10	-
4032	564803.35	3184955.04	Картометрический метод	0.10	-
4036	564773.25	3184968.33	Картометрический метод	0.10	-
4037	564773.23	3184969.33	Картометрический метод	0.10	-
4038	564772.23	3184969.31	Картометрический метод	0.10	-
4039	564772.25	3184968.31	Картометрический метод	0.10	-
4036	564773.25	3184968.33	Картометрический метод	0.10	-
4040	564741.87	3184981.89	Картометрический метод	0.10	-
4041	564741.85	3184982.89	Картометрический метод	0.10	-

2. Сведения о характерных точках границ объекта

Обозначение характерных точек границ	Координаты, м		Метод определения координат характерной точки	Средняя квадратическая погрешность положения характерной точки (Mt), м	Описание обозначения точки на местности (при наличии)
	X	Y			
1	2	3	4	5	6
4042	564740.85	3184982.87	Картометрический метод	0.10	-
4043	564740.87	3184981.87	Картометрический метод	0.10	-
4040	564741.87	3184981.89	Картометрический метод	0.10	-
4044	564708.69	3184996.69	Картометрический метод	0.10	-
4045	564708.67	3184997.69	Картометрический метод	0.10	-
4046	564707.67	3184997.67	Картометрический метод	0.10	-
4047	564707.69	3184996.67	Картометрический метод	0.10	-
4044	564708.69	3184996.69	Картометрический метод	0.10	-
4048	564658.73	3185019.35	Картометрический метод	0.10	-
4049	564658.71	3185020.35	Картометрический метод	0.10	-
4050	564657.71	3185020.33	Картометрический метод	0.10	-
4051	564657.73	3185019.33	Картометрический метод	0.10	-
4048	564658.73	3185019.35	Картометрический метод	0.10	-
4052	564612.37	3185039.33	Картометрический метод	0.10	-
4053	564612.35	3185040.33	Картометрический метод	0.10	-
4054	564611.35	3185040.31	Картометрический метод	0.10	-
4055	564611.37	3185039.31	Картометрический метод	0.10	-
4052	564612.37	3185039.33	Картометрический метод	0.10	-
4056	564571.37	3185056.82	Картометрический метод	0.10	-
4057	564571.35	3185057.82	Картометрический метод	0.10	-
4058	564570.35	3185057.80	Картометрический метод	0.10	-
4059	564570.37	3185056.80	Картометрический метод	0.10	-
4056	564571.37	3185056.82	Картометрический метод	0.10	-
4060	564536.15	3185072.00	Картометрический метод	0.10	-
4061	564536.13	3185073.00	Картометрический метод	0.10	-

2. Сведения о характерных точках границ объекта

Обозначение характерных точек границ	Координаты, м		Метод определения координат характерной точки	Средняя квадратическая погрешность положения характерной точки (Mt), м	Описание обозначения точки на местности (при наличии)
	X	Y			
1	2	3	4	5	6
4062	564535.13	3185072.98	Картометрический метод	0.10	-
4063	564535.15	3185071.98	Картометрический метод	0.10	-
4060	564536.15	3185072.00	Картометрический метод	0.10	-
4064	565136.17	3184900.86	Картометрический метод	0.10	-
4065	565136.15	3184901.86	Картометрический метод	0.10	-
4066	565135.15	3184901.84	Картометрический метод	0.10	-
4067	565135.17	3184900.84	Картометрический метод	0.10	-
4064	565136.17	3184900.86	Картометрический метод	0.10	-
4068	565101.97	3184916.24	Картометрический метод	0.10	-
4069	565101.95	3184917.24	Картометрический метод	0.10	-
4070	565100.95	3184917.22	Картометрический метод	0.10	-
4071	565100.97	3184916.22	Картометрический метод	0.10	-
4068	565101.97	3184916.24	Картометрический метод	0.10	-
4072	565068.57	3184931.47	Картометрический метод	0.10	-
4073	565068.55	3184932.47	Картометрический метод	0.10	-
4074	565067.55	3184932.45	Картометрический метод	0.10	-
4075	565067.57	3184931.45	Картометрический метод	0.10	-
4072	565068.57	3184931.47	Картометрический метод	0.10	-
4076	565032.95	3184947.29	Картометрический метод	0.10	-
4077	565032.93	3184948.29	Картометрический метод	0.10	-
4078	565031.93	3184948.27	Картометрический метод	0.10	-
4079	565031.95	3184947.27	Картометрический метод	0.10	-
4076	565032.95	3184947.29	Картометрический метод	0.10	-
4080	564997.73	3184963.17	Картометрический метод	0.10	-
4081	564997.71	3184964.17	Картометрический метод	0.10	-

2. Сведения о характерных точках границ объекта

Обозначение характерных точек границ	Координаты, м		Метод определения координат характерной точки	Средняя квадратическая погрешность положения характерной точки (Mt), м	Описание обозначения точки на местности (при наличии)
	X	Y			
1	2	3	4	5	6
4082	564996.71	3184964.15	Картометрический метод	0.10	-
4083	564996.73	3184963.15	Картометрический метод	0.10	-
4080	564997.73	3184963.17	Картометрический метод	0.10	-
4084	564962.40	3184979.22	Картометрический метод	0.10	-
4085	564962.38	3184980.22	Картометрический метод	0.10	-
4086	564961.38	3184980.20	Картометрический метод	0.10	-
4087	564961.40	3184979.20	Картометрический метод	0.10	-
4084	564962.40	3184979.22	Картометрический метод	0.10	-
4088	564928.14	3184994.61	Картометрический метод	0.10	-
4089	564928.12	3184995.61	Картометрический метод	0.10	-
4090	564927.12	3184995.59	Картометрический метод	0.10	-
4091	564927.14	3184994.59	Картометрический метод	0.10	-
4088	564928.14	3184994.61	Картометрический метод	0.10	-
4092	564894.58	3185009.27	Картометрический метод	0.10	-
4093	564894.56	3185010.27	Картометрический метод	0.10	-
4094	564893.56	3185010.25	Картометрический метод	0.10	-
4095	564893.58	3185009.25	Картометрический метод	0.10	-
4092	564894.58	3185009.27	Картометрический метод	0.10	-
4096	564860.36	3185024.75	Картометрический метод	0.10	-
4097	564860.34	3185025.75	Картометрический метод	0.10	-
4098	564859.34	3185025.73	Картометрический метод	0.10	-
4099	564859.36	3185024.73	Картометрический метод	0.10	-
4096	564860.36	3185024.75	Картометрический метод	0.10	-
4100	564818.54	3185042.91	Картометрический метод	0.10	-
4101	564818.52	3185043.91	Картометрический метод	0.10	-

2. Сведения о характерных точках границ объекта

Обозначение характерных точек границ	Координаты, м		Метод определения координат характерной точки	Средняя квадратическая погрешность положения характерной точки (Mt), м	Описание обозначения точки на местности (при наличии)
	X	Y			
1	2	3	4	5	6
4102	564817.52	3185043.89	Картометрический метод	0.10	-
4103	564817.54	3185042.89	Картометрический метод	0.10	-
4100	564818.54	3185042.91	Картометрический метод	0.10	-
4104	564787.63	3185057.41	Картометрический метод	0.10	-
4105	564787.61	3185058.41	Картометрический метод	0.10	-
4106	564786.61	3185058.39	Картометрический метод	0.10	-
4107	564786.63	3185057.39	Картометрический метод	0.10	-
4104	564787.63	3185057.41	Картометрический метод	0.10	-
4108	564752.32	3185073.13	Картометрический метод	0.10	-
4109	564752.30	3185074.13	Картометрический метод	0.10	-
4110	564751.30	3185074.11	Картометрический метод	0.10	-
4111	564751.32	3185073.11	Картометрический метод	0.10	-
4108	564752.32	3185073.13	Картометрический метод	0.10	-
4112	565788.58	3184783.81	Картометрический метод	0.10	-
4113	565788.56	3184784.81	Картометрический метод	0.10	-
4114	565787.56	3184784.79	Картометрический метод	0.10	-
4115	565787.58	3184783.79	Картометрический метод	0.10	-
4112	565788.58	3184783.81	Картометрический метод	0.10	-
4116	565824.69	3184766.92	Картометрический метод	0.10	-
4117	565824.67	3184767.92	Картометрический метод	0.10	-
4118	565823.67	3184767.90	Картометрический метод	0.10	-
4119	565823.69	3184766.90	Картометрический метод	0.10	-
4116	565824.69	3184766.92	Картометрический метод	0.10	-
4120	565862.39	3184749.34	Картометрический метод	0.10	-
4121	565862.37	3184750.34	Картометрический метод	0.10	-

2. Сведения о характерных точках границ объекта

Обозначение характерных точек границ	Координаты, м		Метод определения координат характерной точки	Средняя квадратическая погрешность положения характерной точки (Mt), м	Описание обозначения точки на местности (при наличии)
	X	Y			
1	2	3	4	5	6
4122	565861.37	3184750.32	Картометрический метод	0.10	-
4123	565861.39	3184749.32	Картометрический метод	0.10	-
4120	565862.39	3184749.34	Картометрический метод	0.10	-
4124	565906.78	3184733.68	Картометрический метод	0.10	-
4125	565906.76	3184734.68	Картометрический метод	0.10	-
4126	565905.76	3184734.66	Картометрический метод	0.10	-
4127	565905.78	3184733.66	Картометрический метод	0.10	-
4124	565906.78	3184733.68	Картометрический метод	0.10	-
4128	565925.93	3184774.37	Картометрический метод	0.10	-
4129	565925.91	3184775.37	Картометрический метод	0.10	-
4130	565924.91	3184775.35	Картометрический метод	0.10	-
4131	565924.93	3184774.35	Картометрический метод	0.10	-
4128	565925.93	3184774.37	Картометрический метод	0.10	-
4132	565331.31	3184839.13	Картометрический метод	0.10	-
4133	565331.29	3184840.13	Картометрический метод	0.10	-
4134	565330.29	3184840.11	Картометрический метод	0.10	-
4135	565330.31	3184839.11	Картометрический метод	0.10	-
4132	565331.31	3184839.13	Картометрический метод	0.10	-
4136	565311.42	3184833.03	Картометрический метод	0.10	-
4137	565311.40	3184834.03	Картометрический метод	0.10	-
4138	565310.40	3184834.01	Картометрический метод	0.10	-
4139	565310.42	3184833.01	Картометрический метод	0.10	-
4136	565311.42	3184833.03	Картометрический метод	0.10	-
4140	565289.63	3184828.49	Картометрический метод	0.10	-
4141	565289.61	3184829.49	Картометрический метод	0.10	-

2. Сведения о характерных точках границ объекта

Обозначение характерных точек границ	Координаты, м		Метод определения координат характерной точки	Средняя квадратическая погрешность положения характерной точки (Mt), м	Описание обозначения точки на местности (при наличии)
	X	Y			
1	2	3	4	5	6
4142	565288.61	3184829.47	Картометрический метод	0.10	-
4143	565288.63	3184828.47	Картометрический метод	0.10	-
4140	565289.63	3184828.49	Картометрический метод	0.10	-
4144	565255.30	3184823.78	Картометрический метод	0.10	-
4145	565255.28	3184824.78	Картометрический метод	0.10	-
4146	565254.28	3184824.76	Картометрический метод	0.10	-
4147	565254.30	3184823.76	Картометрический метод	0.10	-
4144	565255.30	3184823.78	Картометрический метод	0.10	-
4148	565241.16	3184825.57	Картометрический метод	0.10	-
4149	565241.14	3184826.57	Картометрический метод	0.10	-
4150	565240.14	3184826.55	Картометрический метод	0.10	-
4151	565240.16	3184825.55	Картометрический метод	0.10	-
4148	565241.16	3184825.57	Картометрический метод	0.10	-
4152	565233.23	3184805.43	Картометрический метод	0.10	-
4153	565233.21	3184806.43	Картометрический метод	0.10	-
4154	565232.21	3184806.41	Картометрический метод	0.10	-
4155	565232.23	3184805.41	Картометрический метод	0.10	-
4152	565233.23	3184805.43	Картометрический метод	0.10	-
4156	565212.73	3184803.27	Картометрический метод	0.10	-
4157	565212.71	3184804.27	Картометрический метод	0.10	-
4158	565211.71	3184804.25	Картометрический метод	0.10	-
4159	565211.73	3184803.25	Картометрический метод	0.10	-
4156	565212.73	3184803.27	Картометрический метод	0.10	-
4160	565186.33	3184799.51	Картометрический метод	0.10	-
4161	565186.31	3184800.51	Картометрический метод	0.10	-

2. Сведения о характерных точках границ объекта

Обозначение характерных точек границ	Координаты, м		Метод определения координат характерной точки	Средняя квадратическая погрешность положения характерной точки (Mt), м	Описание обозначения точки на местности (при наличии)
	X	Y			
1	2	3	4	5	6
4162	565185.31	3184800.49	Картометрический метод	0.10	-
4163	565185.33	3184799.49	Картометрический метод	0.10	-
4160	565186.33	3184799.51	Картометрический метод	0.10	-
4164	565121.18	3184790.75	Картометрический метод	0.10	-
4165	565121.16	3184791.75	Картометрический метод	0.10	-
4166	565120.16	3184791.73	Картометрический метод	0.10	-
4167	565120.18	3184790.73	Картометрический метод	0.10	-
4164	565121.18	3184790.75	Картометрический метод	0.10	-
4168	565337.48	3184779.06	Картометрический метод	0.10	-
4169	565337.46	3184780.06	Картометрический метод	0.10	-
4170	565336.46	3184780.04	Картометрический метод	0.10	-
4171	565336.48	3184779.04	Картометрический метод	0.10	-
4168	565337.48	3184779.06	Картометрический метод	0.10	-
4172	565334.10	3184799.93	Картометрический метод	0.10	-
4173	565334.08	3184800.93	Картометрический метод	0.10	-
4174	565333.08	3184800.91	Картометрический метод	0.10	-
4175	565333.10	3184799.91	Картометрический метод	0.10	-
4172	565334.10	3184799.93	Картометрический метод	0.10	-
4176	565365.23	3184784.72	Картометрический метод	0.10	-
4177	565365.21	3184785.72	Картометрический метод	0.10	-
4178	565364.21	3184785.70	Картометрический метод	0.10	-
4179	565364.23	3184784.70	Картометрический метод	0.10	-
4176	565365.23	3184784.72	Картометрический метод	0.10	-
4180	565397.83	3184770.47	Картометрический метод	0.10	-
4181	565397.81	3184771.47	Картометрический метод	0.10	-

2. Сведения о характерных точках границ объекта

Обозначение характерных точек границ	Координаты, м		Метод определения координат характерной точки	Средняя квадратическая погрешность положения характерной точки (Mt), м	Описание обозначения точки на местности (при наличии)
	X	Y			
1	2	3	4	5	6
4182	565396.81	3184771.45	Картометрический метод	0.10	-
4183	565396.83	3184770.45	Картометрический метод	0.10	-
4180	565397.83	3184770.47	Картометрический метод	0.10	-
4184	565431.02	3184755.89	Картометрический метод	0.10	-
4185	565431.00	3184756.89	Картометрический метод	0.10	-
4186	565430.00	3184756.87	Картометрический метод	0.10	-
4187	565430.02	3184755.87	Картометрический метод	0.10	-
4184	565431.02	3184755.89	Картометрический метод	0.10	-
4188	565240.82	3184850.25	Картометрический метод	0.10	-
4189	565240.80	3184851.25	Картометрический метод	0.10	-
4190	565239.80	3184851.23	Картометрический метод	0.10	-
4191	565239.82	3184850.23	Картометрический метод	0.10	-
4188	565240.82	3184850.25	Картометрический метод	0.10	-
4192	565264.71	3184882.15	Картометрический метод	0.10	-
4193	565264.69	3184883.15	Картометрический метод	0.10	-
4194	565263.69	3184883.13	Картометрический метод	0.10	-
4195	565263.71	3184882.13	Картометрический метод	0.10	-
4192	565264.71	3184882.15	Картометрический метод	0.10	-
4196	565278.17	3184914.05	Картометрический метод	0.10	-
4197	565278.15	3184915.05	Картометрический метод	0.10	-
4198	565277.15	3184915.03	Картометрический метод	0.10	-
4199	565277.17	3184914.03	Картометрический метод	0.10	-
4196	565278.17	3184914.05	Картометрический метод	0.10	-
4200	565290.35	3184943.99	Картометрический метод	0.10	-
4201	565290.33	3184944.99	Картометрический метод	0.10	-

2. Сведения о характерных точках границ объекта

Обозначение характерных точек границ	Координаты, м		Метод определения координат характерной точки	Средняя квадратическая погрешность положения характерной точки (Mt), м	Описание обозначения точки на местности (при наличии)
	X	Y			
1	2	3	4	5	6
4202	565289.33	3184944.97	Картометрический метод	0.10	-
4203	565289.35	3184943.97	Картометрический метод	0.10	-
4200	565290.35	3184943.99	Картометрический метод	0.10	-
4204	565291.95	3184983.26	Картометрический метод	0.10	-
4205	565291.93	3184984.26	Картометрический метод	0.10	-
4206	565290.93	3184984.24	Картометрический метод	0.10	-
4207	565290.95	3184983.24	Картометрический метод	0.10	-
4204	565291.95	3184983.26	Картометрический метод	0.10	-
4208	565256.71	3184999.83	Картометрический метод	0.10	-
4209	565256.69	3185000.83	Картометрический метод	0.10	-
4210	565255.69	3185000.81	Картометрический метод	0.10	-
4211	565255.71	3184999.81	Картометрический метод	0.10	-
4208	565256.71	3184999.83	Картометрический метод	0.10	-
4212	565228.08	3185013.02	Картометрический метод	0.10	-
4213	565228.06	3185014.02	Картометрический метод	0.10	-
4214	565227.06	3185014.00	Картометрический метод	0.10	-
4215	565227.08	3185013.00	Картометрический метод	0.10	-
4212	565228.08	3185013.02	Картометрический метод	0.10	-
4216	565199.63	3185026.12	Картометрический метод	0.10	-
4217	565199.61	3185027.12	Картометрический метод	0.10	-
4218	565198.61	3185027.10	Картометрический метод	0.10	-
4219	565198.63	3185026.10	Картометрический метод	0.10	-
4216	565199.63	3185026.12	Картометрический метод	0.10	-
4220	565170.34	3185039.73	Картометрический метод	0.10	-
4221	565170.32	3185040.73	Картометрический метод	0.10	-

2. Сведения о характерных точках границ объекта

Обозначение характерных точек границ	Координаты, м		Метод определения координат характерной точки	Средняя квадратическая погрешность положения характерной точки (Mt), м	Описание обозначения точки на местности (при наличии)
	X	Y			
1	2	3	4	5	6
4222	565169.32	3185040.71	Картометрический метод	0.10	-
4223	565169.34	3185039.71	Картометрический метод	0.10	-
4220	565170.34	3185039.73	Картометрический метод	0.10	-
4224	565145.99	3185051.48	Картометрический метод	0.10	-
4225	565145.97	3185052.48	Картометрический метод	0.10	-
4226	565144.97	3185052.46	Картометрический метод	0.10	-
4227	565144.99	3185051.46	Картометрический метод	0.10	-
4224	565145.99	3185051.48	Картометрический метод	0.10	-
4228	565076.51	3185082.30	Картометрический метод	0.10	-
4229	565076.49	3185083.30	Картометрический метод	0.10	-
4230	565075.49	3185083.28	Картометрический метод	0.10	-
4231	565075.51	3185082.28	Картометрический метод	0.10	-
4228	565076.51	3185082.30	Картометрический метод	0.10	-
4232	565042.23	3185095.90	Картометрический метод	0.10	-
4233	565042.21	3185096.90	Картометрический метод	0.10	-
4234	565041.21	3185096.88	Картометрический метод	0.10	-
4235	565041.23	3185095.88	Картометрический метод	0.10	-
4232	565042.23	3185095.90	Картометрический метод	0.10	-
4236	565258.81	3184892.12	Картометрический метод	0.10	-
4237	565258.79	3184893.12	Картометрический метод	0.10	-
4238	565257.79	3184893.10	Картометрический метод	0.10	-
4239	565257.81	3184892.10	Картометрический метод	0.10	-
4236	565258.81	3184892.12	Картометрический метод	0.10	-
4240	565271.50	3184924.15	Картометрический метод	0.10	-
4241	565271.48	3184925.15	Картометрический метод	0.10	-

2. Сведения о характерных точках границ объекта

Обозначение характерных точек границ	Координаты, м		Метод определения координат характерной точки	Средняя квадратическая погрешность положения характерной точки (Mt), м	Описание обозначения точки на местности (при наличии)
	X	Y			
1	2	3	4	5	6
4242	565270.48	3184925.13	Картометрический метод	0.10	-
4243	565270.50	3184924.13	Картометрический метод	0.10	-
4240	565271.50	3184924.15	Картометрический метод	0.10	-
4244	565459.34	3184906.06	Картометрический метод	0.10	-
4245	565459.32	3184907.06	Картометрический метод	0.10	-
4246	565458.32	3184907.04	Картометрический метод	0.10	-
4247	565458.34	3184906.04	Картометрический метод	0.10	-
4244	565459.34	3184906.06	Картометрический метод	0.10	-
4248	565423.33	3184922.09	Картометрический метод	0.10	-
4249	565423.31	3184923.09	Картометрический метод	0.10	-
4250	565422.31	3184923.07	Картометрический метод	0.10	-
4251	565422.33	3184922.07	Картометрический метод	0.10	-
4248	565423.33	3184922.09	Картометрический метод	0.10	-
4252	565396.53	3184934.83	Картометрический метод	0.10	-
4253	565396.51	3184935.83	Картометрический метод	0.10	-
4254	565395.51	3184935.81	Картометрический метод	0.10	-
4255	565395.53	3184934.81	Картометрический метод	0.10	-
4252	565396.53	3184934.83	Картометрический метод	0.10	-
4256	565360.35	3184952.15	Картометрический метод	0.10	-
4257	565360.33	3184953.15	Картометрический метод	0.10	-
4258	565359.33	3184953.13	Картометрический метод	0.10	-
4259	565359.35	3184952.13	Картометрический метод	0.10	-
4256	565360.35	3184952.15	Картометрический метод	0.10	-
4260	565332.26	3184965.06	Картометрический метод	0.10	-
4261	565332.24	3184966.06	Картометрический метод	0.10	-

2. Сведения о характерных точках границ объекта

Обозначение характерных точек границ	Координаты, м		Метод определения координат характерной точки	Средняя квадратическая погрешность положения характерной точки (Mt), м	Описание обозначения точки на местности (при наличии)
	X	Y			
1	2	3	4	5	6
4262	565331.24	3184966.04	Картометрический метод	0.10	-
4263	565331.26	3184965.04	Картометрический метод	0.10	-
4260	565332.26	3184965.06	Картометрический метод	0.10	-
4264	566058.40	3184383.17	Картометрический метод	0.10	-
4265	566058.38	3184384.17	Картометрический метод	0.10	-
4266	566057.38	3184384.15	Картометрический метод	0.10	-
4267	566057.40	3184383.15	Картометрический метод	0.10	-
4264	566058.40	3184383.17	Картометрический метод	0.10	-
4268	566070.24	3184409.24	Картометрический метод	0.10	-
4269	566070.22	3184410.24	Картометрический метод	0.10	-
4270	566069.22	3184410.22	Картометрический метод	0.10	-
4271	566069.24	3184409.22	Картометрический метод	0.10	-
4268	566070.24	3184409.24	Картометрический метод	0.10	-
4272	566080.46	3184433.02	Картометрический метод	0.10	-
4273	566080.44	3184434.02	Картометрический метод	0.10	-
4274	566079.44	3184434.00	Картометрический метод	0.10	-
4275	566079.46	3184433.00	Картометрический метод	0.10	-
4272	566080.46	3184433.02	Картометрический метод	0.10	-
4276	566075.21	3184449.05	Картометрический метод	0.10	-
4277	566075.19	3184450.05	Картометрический метод	0.10	-
4278	566074.19	3184450.03	Картометрический метод	0.10	-
4279	566074.21	3184449.03	Картометрический метод	0.10	-
4276	566075.21	3184449.05	Картометрический метод	0.10	-
4280	566014.22	3184479.08	Картометрический метод	0.10	-
4281	566014.20	3184480.08	Картометрический метод	0.10	-

2. Сведения о характерных точках границ объекта

Обозначение характерных точек границ	Координаты, м		Метод определения координат характерной точки	Средняя квадратическая погрешность положения характерной точки (Mt), м	Описание обозначения точки на местности (при наличии)
	X	Y			
1	2	3	4	5	6
4282	566013.20	3184480.06	Картометрический метод	0.10	-
4283	566013.22	3184479.06	Картометрический метод	0.10	-
4280	566014.22	3184479.08	Картометрический метод	0.10	-
4284	565970.21	3184499.47	Картометрический метод	0.10	-
4285	565970.19	3184500.47	Картометрический метод	0.10	-
4286	565969.19	3184500.45	Картометрический метод	0.10	-
4287	565969.21	3184499.45	Картометрический метод	0.10	-
4284	565970.21	3184499.47	Картометрический метод	0.10	-
4288	565933.69	3184516.57	Картометрический метод	0.10	-
4289	565933.67	3184517.57	Картометрический метод	0.10	-
4290	565932.67	3184517.55	Картометрический метод	0.10	-
4291	565932.69	3184516.55	Картометрический метод	0.10	-
4288	565933.69	3184516.57	Картометрический метод	0.10	-
4292	565898.38	3184533.07	Картометрический метод	0.10	-
4293	565898.36	3184534.07	Картометрический метод	0.10	-
4294	565897.36	3184534.05	Картометрический метод	0.10	-
4295	565897.38	3184533.05	Картометрический метод	0.10	-
4292	565898.38	3184533.07	Картометрический метод	0.10	-
4296	565860.19	3184551.13	Картометрический метод	0.10	-
4297	565860.17	3184552.13	Картометрический метод	0.10	-
4298	565859.17	3184552.11	Картометрический метод	0.10	-
4299	565859.19	3184551.11	Картометрический метод	0.10	-
4296	565860.19	3184551.13	Картометрический метод	0.10	-
4300	565828.10	3184565.02	Картометрический метод	0.10	-
4301	565828.08	3184566.02	Картометрический метод	0.10	-

2. Сведения о характерных точках границ объекта

Обозначение характерных точек границ	Координаты, м		Метод определения координат характерной точки	Средняя квадратическая погрешность положения характерной точки (Mt), м	Описание обозначения точки на местности (при наличии)
	X	Y			
1	2	3	4	5	6
4302	565827.08	3184566.00	Картометрический метод	0.10	-
4303	565827.10	3184565.00	Картометрический метод	0.10	-
4300	565828.10	3184565.02	Картометрический метод	0.10	-
4304	565758.43	3184596.95	Картометрический метод	0.10	-
4305	565758.41	3184597.95	Картометрический метод	0.10	-
4306	565757.41	3184597.93	Картометрический метод	0.10	-
4307	565757.43	3184596.93	Картометрический метод	0.10	-
4304	565758.43	3184596.95	Картометрический метод	0.10	-
4308	565719.95	3184614.17	Картометрический метод	0.10	-
4309	565719.93	3184615.17	Картометрический метод	0.10	-
4310	565718.93	3184615.15	Картометрический метод	0.10	-
4311	565718.95	3184614.15	Картометрический метод	0.10	-
4308	565719.95	3184614.17	Картометрический метод	0.10	-
4312	565681.08	3184631.50	Картометрический метод	0.10	-
4313	565681.06	3184632.50	Картометрический метод	0.10	-
4314	565680.06	3184632.48	Картометрический метод	0.10	-
4315	565680.08	3184631.48	Картометрический метод	0.10	-
4312	565681.08	3184631.50	Картометрический метод	0.10	-
4316	565559.06	3184680.33	Картометрический метод	0.10	-
4317	565558.05	3184680.31	Картометрический метод	0.10	-
4318	565558.03	3184681.32	Картометрический метод	0.10	-
4319	565559.04	3184681.34	Картометрический метод	0.10	-
4316	565559.06	3184680.33	Картометрический метод	0.10	-
4320	565520.46	3184697.22	Картометрический метод	0.10	-
4321	565520.44	3184698.22	Картометрический метод	0.10	-

2. Сведения о характерных точках границ объекта

Обозначение характерных точек границ	Координаты, м		Метод определения координат характерной точки	Средняя квадратическая погрешность положения характерной точки (Mt), м	Описание обозначения точки на местности (при наличии)
	X	Y			
1	2	3	4	5	6
4322	565519.44	3184698.20	Картометрический метод	0.10	-
4323	565519.46	3184697.20	Картометрический метод	0.10	-
4320	565520.46	3184697.22	Картометрический метод	0.10	-
4324	565481.81	3184714.50	Картометрический метод	0.10	-
4325	565481.79	3184715.50	Картометрический метод	0.10	-
4326	565480.79	3184715.48	Картометрический метод	0.10	-
4327	565480.81	3184714.48	Картометрический метод	0.10	-
4324	565481.81	3184714.50	Картометрический метод	0.10	-
4328	565495.64	3184727.63	Картометрический метод	0.10	-
4329	565495.62	3184728.63	Картометрический метод	0.10	-
4330	565494.62	3184728.61	Картометрический метод	0.10	-
4331	565494.64	3184727.61	Картометрический метод	0.10	-
4328	565495.64	3184727.63	Картометрический метод	0.10	-
4332	565529.28	3184712.70	Картометрический метод	0.10	-
4333	565529.26	3184713.70	Картометрический метод	0.10	-
4334	565528.26	3184713.68	Картометрический метод	0.10	-
4335	565528.28	3184712.68	Картометрический метод	0.10	-
4332	565529.28	3184712.70	Картометрический метод	0.10	-
4336	565556.41	3184701.01	Картометрический метод	0.10	-
4337	565556.39	3184702.01	Картометрический метод	0.10	-
4338	565555.39	3184701.99	Картометрический метод	0.10	-
4339	565555.41	3184700.99	Картометрический метод	0.10	-
4336	565556.41	3184701.01	Картометрический метод	0.10	-
4340	565585.77	3184590.57	Картометрический метод	0.10	-
4341	565585.75	3184591.57	Картометрический метод	0.10	-

2. Сведения о характерных точках границ объекта

Обозначение характерных точек границ	Координаты, м		Метод определения координат характерной точки	Средняя квадратическая погрешность положения характерной точки (Mt), м	Описание обозначения точки на местности (при наличии)
	X	Y			
1	2	3	4	5	6
4342	565584.75	3184591.55	Картометрический метод	0.10	-
4343	565584.77	3184590.55	Картометрический метод	0.10	-
4340	565585.77	3184590.57	Картометрический метод	0.10	-
4344	565594.83	3184624.03	Картометрический метод	0.10	-
4345	565594.81	3184625.03	Картометрический метод	0.10	-
4346	565593.81	3184625.01	Картометрический метод	0.10	-
4347	565593.83	3184624.01	Картометрический метод	0.10	-
4344	565594.83	3184624.03	Картометрический метод	0.10	-
4348	566937.45	3184425.48	Картометрический метод	0.10	-
4349	566937.43	3184426.48	Картометрический метод	0.10	-
4350	566936.43	3184426.46	Картометрический метод	0.10	-
4351	566936.45	3184425.46	Картометрический метод	0.10	-
4348	566937.45	3184425.48	Картометрический метод	0.10	-
4352	566409.86	3185205.69	Картометрический метод	0.10	-
4353	566409.84	3185206.69	Картометрический метод	0.10	-
4354	566408.84	3185206.67	Картометрический метод	0.10	-
4355	566408.86	3185205.67	Картометрический метод	0.10	-
4352	566409.86	3185205.69	Картометрический метод	0.10	-
4356	566346.44	3185234.92	Картометрический метод	0.10	-
4357	566346.42	3185235.92	Картометрический метод	0.10	-
4358	566345.42	3185235.90	Картометрический метод	0.10	-
4359	566345.44	3185234.90	Картометрический метод	0.10	-
4356	566346.44	3185234.92	Картометрический метод	0.10	-
4360	566370.13	3185223.80	Картометрический метод	0.10	-
4361	566370.11	3185224.80	Картометрический метод	0.10	-

2. Сведения о характерных точках границ объекта

Обозначение характерных точек границ	Координаты, м		Метод определения координат характерной точки	Средняя квадратическая погрешность положения характерной точки (Mt), м	Описание обозначения точки на местности (при наличии)
	X	Y			
1	2	3	4	5	6
4362	566369.11	3185224.78	Картометрический метод	0.10	-
4363	566369.13	3185223.78	Картометрический метод	0.10	-
4360	566370.13	3185223.80	Картометрический метод	0.10	-
4364	566346.10	3185171.56	Картометрический метод	0.10	-
4365	566346.08	3185172.56	Картометрический метод	0.10	-
4366	566345.08	3185172.54	Картометрический метод	0.10	-
4367	566345.10	3185171.54	Картометрический метод	0.10	-
4364	566346.10	3185171.56	Картометрический метод	0.10	-
4368	564666.48	3184798.81	Картометрический метод	0.10	-
4369	564666.46	3184799.81	Картометрический метод	0.10	-
4370	564665.46	3184799.79	Картометрический метод	0.10	-
4371	564665.48	3184798.79	Картометрический метод	0.10	-
4368	564666.48	3184798.81	Картометрический метод	0.10	-
4372	564681.37	3184822.78	Картометрический метод	0.10	-
4373	564681.35	3184823.78	Картометрический метод	0.10	-
4374	564680.35	3184823.76	Картометрический метод	0.10	-
4375	564680.37	3184822.76	Картометрический метод	0.10	-
4372	564681.37	3184822.78	Картометрический метод	0.10	-
4376	564682.99	3184759.08	Картометрический метод	0.10	-
4377	564682.97	3184760.08	Картометрический метод	0.10	-
4378	564681.97	3184760.06	Картометрический метод	0.10	-
4379	564681.99	3184759.06	Картометрический метод	0.10	-
4376	564682.99	3184759.08	Картометрический метод	0.10	-
4380	564720.94	3184804.71	Картометрический метод	0.10	-
4381	564720.92	3184805.71	Картометрический метод	0.10	-

2. Сведения о характерных точках границ объекта

Обозначение характерных точек границ	Координаты, м		Метод определения координат характерной точки	Средняя квадратическая погрешность положения характерной точки (Mt), м	Описание обозначения точки на местности (при наличии)
	X	Y			
1	2	3	4	5	6
4382	564719.92	3184805.69	Картометрический метод	0.10	-
4383	564719.94	3184804.69	Картометрический метод	0.10	-
4380	564720.94	3184804.71	Картометрический метод	0.10	-
4384	564757.06	3184695.32	Картометрический метод	0.10	-
4385	564757.04	3184696.32	Картометрический метод	0.10	-
4386	564756.04	3184696.30	Картометрический метод	0.10	-
4387	564756.06	3184695.30	Картометрический метод	0.10	-
4384	564757.06	3184695.32	Картометрический метод	0.10	-
4388	564772.20	3184727.20	Картометрический метод	0.10	-
4389	564772.18	3184728.20	Картометрический метод	0.10	-
4390	564771.18	3184728.18	Картометрический метод	0.10	-
4391	564771.20	3184727.18	Картометрический метод	0.10	-
4388	564772.20	3184727.20	Картометрический метод	0.10	-
4392	564789.00	3184854.62	Картометрический метод	0.10	-
4393	564788.98	3184855.62	Картометрический метод	0.10	-
4394	564787.98	3184855.60	Картометрический метод	0.10	-
4395	564788.00	3184854.60	Картометрический метод	0.10	-
4392	564789.00	3184854.62	Картометрический метод	0.10	-
4396	564749.93	3184871.18	Картометрический метод	0.10	-
4397	564749.91	3184872.18	Картометрический метод	0.10	-
4398	564748.91	3184872.16	Картометрический метод	0.10	-
4399	564748.93	3184871.16	Картометрический метод	0.10	-
4396	564749.93	3184871.18	Картометрический метод	0.10	-
4400	564714.35	3184886.32	Картометрический метод	0.10	-
4401	564714.33	3184887.32	Картометрический метод	0.10	-

2. Сведения о характерных точках границ объекта

Обозначение характерных точек границ	Координаты, м		Метод определения координат характерной точки	Средняя квадратическая погрешность положения характерной точки (Mt), м	Описание обозначения точки на местности (при наличии)
	X	Y			
1	2	3	4	5	6
4402	564713.33	3184887.30	Картометрический метод	0.10	-
4403	564713.35	3184886.30	Картометрический метод	0.10	-
4400	564714.35	3184886.32	Картометрический метод	0.10	-
4404	564679.11	3184901.64	Картометрический метод	0.10	-
4405	564679.09	3184902.64	Картометрический метод	0.10	-
4406	564678.09	3184902.62	Картометрический метод	0.10	-
4407	564678.11	3184901.62	Картометрический метод	0.10	-
4404	564679.11	3184901.64	Картометрический метод	0.10	-
4408	564785.59	3184877.48	Картометрический метод	0.10	-
4409	564785.57	3184878.48	Картометрический метод	0.10	-
4410	564784.57	3184878.46	Картометрический метод	0.10	-
4411	564784.59	3184877.46	Картометрический метод	0.10	-
4408	564785.59	3184877.48	Картометрический метод	0.10	-
4412	564539.95	3185058.27	Картометрический метод	0.10	-
4413	564539.93	3185059.27	Картометрический метод	0.10	-
4414	564538.93	3185059.25	Картометрический метод	0.10	-
4415	564538.95	3185058.25	Картометрический метод	0.10	-
4412	564539.95	3185058.27	Картометрический метод	0.10	-
4416	564580.32	3185040.78	Картометрический метод	0.10	-
4417	564580.30	3185041.78	Картометрический метод	0.10	-
4418	564579.30	3185041.76	Картометрический метод	0.10	-
4419	564579.32	3185040.76	Картометрический метод	0.10	-
4416	564580.32	3185040.78	Картометрический метод	0.10	-
4420	564616.78	3185024.72	Картометрический метод	0.10	-
4421	564616.76	3185025.72	Картометрический метод	0.10	-

2. Сведения о характерных точках границ объекта

Обозначение характерных точек границ	Координаты, м		Метод определения координат характерной точки	Средняя квадратическая погрешность положения характерной точки (Mt), м	Описание обозначения точки на местности (при наличии)
	X	Y			
1	2	3	4	5	6
4422	564615.76	3185025.70	Картометрический метод	0.10	-
4423	564615.78	3185024.70	Картометрический метод	0.10	-
4420	564616.78	3185024.72	Картометрический метод	0.10	-
4424	564640.90	3184942.62	Картометрический метод	0.10	-
4425	564640.88	3184943.62	Картометрический метод	0.10	-
4426	564639.88	3184943.60	Картометрический метод	0.10	-
4427	564639.90	3184942.60	Картометрический метод	0.10	-
4424	564640.90	3184942.62	Картометрический метод	0.10	-
4428	564614.54	3184890.19	Картометрический метод	0.10	-
4429	564614.52	3184891.19	Картометрический метод	0.10	-
4430	564613.52	3184891.17	Картометрический метод	0.10	-
4431	564613.54	3184890.17	Картометрический метод	0.10	-
4428	564614.54	3184890.19	Картометрический метод	0.10	-
4432	564585.98	3184825.75	Картометрический метод	0.10	-
4433	564585.96	3184826.75	Картометрический метод	0.10	-
4434	564584.96	3184826.73	Картометрический метод	0.10	-
4435	564584.98	3184825.73	Картометрический метод	0.10	-
4432	564585.98	3184825.75	Картометрический метод	0.10	-
4436	564570.22	3184789.35	Картометрический метод	0.10	-
4437	564570.20	3184790.35	Картометрический метод	0.10	-
4438	564569.20	3184790.33	Картометрический метод	0.10	-
4439	564569.22	3184789.33	Картометрический метод	0.10	-
4436	564570.22	3184789.35	Картометрический метод	0.10	-
4440	564556.39	3184757.58	Картометрический метод	0.10	-
4441	564556.37	3184758.58	Картометрический метод	0.10	-

2. Сведения о характерных точках границ объекта

Обозначение характерных точек границ	Координаты, м		Метод определения координат характерной точки	Средняя квадратическая погрешность положения характерной точки (Mt), м	Описание обозначения точки на местности (при наличии)
	X	Y			
1	2	3	4	5	6
4442	564555.37	3184758.56	Картометрический метод	0.10	-
4443	564555.39	3184757.56	Картометрический метод	0.10	-
4440	564556.39	3184757.58	Картометрический метод	0.10	-
4444	564574.27	3184733.29	Картометрический метод	0.10	-
4445	564574.25	3184734.29	Картометрический метод	0.10	-
4446	564573.25	3184734.27	Картометрический метод	0.10	-
4447	564573.27	3184733.27	Картометрический метод	0.10	-
4444	564574.27	3184733.29	Картометрический метод	0.10	-
4448	564605.77	3184734.30	Картометрический метод	0.10	-
4449	564605.75	3184735.30	Картометрический метод	0.10	-
4450	564604.75	3184735.28	Картометрический метод	0.10	-
4451	564604.77	3184734.28	Картометрический метод	0.10	-
4448	564605.77	3184734.30	Картометрический метод	0.10	-
4452	564535.74	3185501.39	Картометрический метод	0.10	-
4453	564535.72	3185502.39	Картометрический метод	0.10	-
4454	564534.72	3185502.37	Картометрический метод	0.10	-
4455	564534.74	3185501.37	Картометрический метод	0.10	-
4452	564535.74	3185501.39	Картометрический метод	0.10	-
4456	564540.38	3185514.03	Картометрический метод	0.10	-
4457	564540.36	3185515.03	Картометрический метод	0.10	-
4458	564539.36	3185515.01	Картометрический метод	0.10	-
4459	564539.38	3185514.01	Картометрический метод	0.10	-
4456	564540.38	3185514.03	Картометрический метод	0.10	-
4460	564507.88	3185530.37	Картометрический метод	0.10	-
4461	564507.86	3185531.37	Картометрический метод	0.10	-

2. Сведения о характерных точках границ объекта

Обозначение характерных точек границ	Координаты, м		Метод определения координат характерной точки	Средняя квадратическая погрешность положения характерной точки (Mt), м	Описание обозначения точки на местности (при наличии)
	X	Y			
1	2	3	4	5	6
4462	564506.86	3185531.35	Картометрический метод	0.10	-
4463	564506.88	3185530.35	Картометрический метод	0.10	-
4460	564507.88	3185530.37	Картометрический метод	0.10	-
4464	564474.19	3185547.50	Картометрический метод	0.10	-
4465	564474.17	3185548.50	Картометрический метод	0.10	-
4466	564473.17	3185548.48	Картометрический метод	0.10	-
4467	564473.19	3185547.48	Картометрический метод	0.10	-
4464	564474.19	3185547.50	Картометрический метод	0.10	-
4468	564453.45	3185543.10	Картометрический метод	0.10	-
4469	564453.43	3185544.10	Картометрический метод	0.10	-
4470	564452.43	3185544.08	Картометрический метод	0.10	-
4471	564452.45	3185543.08	Картометрический метод	0.10	-
4468	564453.45	3185543.10	Картометрический метод	0.10	-
4472	564443.91	3185561.20	Картометрический метод	0.10	-
4473	564443.89	3185562.20	Картометрический метод	0.10	-
4474	564442.89	3185562.18	Картометрический метод	0.10	-
4475	564442.91	3185561.18	Картометрический метод	0.10	-
4472	564443.91	3185561.20	Картометрический метод	0.10	-
4476	564567.55	3185500.01	Картометрический метод	0.10	-
4477	564567.53	3185501.01	Картометрический метод	0.10	-
4478	564566.53	3185500.99	Картометрический метод	0.10	-
4479	564566.55	3185499.99	Картометрический метод	0.10	-
4476	564567.55	3185500.01	Картометрический метод	0.10	-
4480	564617.56	3185461.24	Картометрический метод	0.10	-
4481	564617.54	3185462.24	Картометрический метод	0.10	-

2. Сведения о характерных точках границ объекта

Обозначение характерных точек границ	Координаты, м		Метод определения координат характерной точки	Средняя квадратическая погрешность положения характерной точки (Mt), м	Описание обозначения точки на местности (при наличии)
	X	Y			
1	2	3	4	5	6
4482	564616.54	3185462.22	Картометрический метод	0.10	-
4483	564616.56	3185461.22	Картометрический метод	0.10	-
4480	564617.56	3185461.24	Картометрический метод	0.10	-
4484	564621.86	3185474.04	Картометрический метод	0.10	-
4485	564621.84	3185475.04	Картометрический метод	0.10	-
4486	564620.84	3185475.02	Картометрический метод	0.10	-
4487	564620.86	3185474.02	Картометрический метод	0.10	-
4484	564621.86	3185474.04	Картометрический метод	0.10	-
4488	564373.12	3185583.39	Картометрический метод	0.10	-
4489	564373.10	3185584.39	Картометрический метод	0.10	-
4490	564372.10	3185584.37	Картометрический метод	0.10	-
4491	564372.12	3185583.37	Картометрический метод	0.10	-
4488	564373.12	3185583.39	Картометрический метод	0.10	-
4492	564411.44	3185563.92	Картометрический метод	0.10	-
4493	564411.42	3185564.92	Картометрический метод	0.10	-
4494	564410.42	3185564.90	Картометрический метод	0.10	-
4495	564410.44	3185563.90	Картометрический метод	0.10	-
4492	564411.44	3185563.92	Картометрический метод	0.10	-
4496	564494.44	3185522.14	Картометрический метод	0.10	-
4497	564494.42	3185523.14	Картометрический метод	0.10	-
4498	564493.42	3185523.12	Картометрический метод	0.10	-
4499	564493.44	3185522.12	Картометрический метод	0.10	-
4496	564494.44	3185522.14	Картометрический метод	0.10	-
4500	564576.46	3185480.67	Картометрический метод	0.10	-
4501	564576.44	3185481.67	Картометрический метод	0.10	-

2. Сведения о характерных точках границ объекта

Обозначение характерных точек границ	Координаты, м		Метод определения координат характерной точки	Средняя квадратическая погрешность положения характерной точки (Mt), м	Описание обозначения точки на местности (при наличии)
	X	Y			
1	2	3	4	5	6
4502	564575.44	3185481.65	Картометрический метод	0.10	-
4503	564575.46	3185480.65	Картометрический метод	0.10	-
4500	564576.46	3185480.67	Картометрический метод	0.10	-
4504	564399.10	3185597.14	Картометрический метод	0.10	-
4505	564399.08	3185598.14	Картометрический метод	0.10	-
4506	564398.08	3185598.12	Картометрический метод	0.10	-
4507	564398.10	3185597.12	Картометрический метод	0.10	-
4504	564399.10	3185597.14	Картометрический метод	0.10	-
4508	564680.57	3185455.05	Картометрический метод	0.10	-
4509	564680.55	3185456.05	Картометрический метод	0.10	-
4510	564679.55	3185456.03	Картометрический метод	0.10	-
4511	564679.57	3185455.03	Картометрический метод	0.10	-
4508	564680.57	3185455.05	Картометрический метод	0.10	-
4512	566577.22	3185413.19	Картометрический метод	0.10	-
4513	566577.20	3185414.19	Картометрический метод	0.10	-
4514	566576.20	3185414.17	Картометрический метод	0.10	-
4515	566576.22	3185413.17	Картометрический метод	0.10	-
4512	566577.22	3185413.19	Картометрический метод	0.10	-
4516	566559.67	3185451.93	Картометрический метод	0.10	-
4517	566559.65	3185452.93	Картометрический метод	0.10	-
4518	566558.65	3185452.91	Картометрический метод	0.10	-
4519	566558.67	3185451.91	Картометрический метод	0.10	-
4516	566559.67	3185451.93	Картометрический метод	0.10	-
4520	566522.30	3185465.85	Картометрический метод	0.10	-
4521	566522.28	3185466.85	Картометрический метод	0.10	-

2. Сведения о характерных точках границ объекта

Обозначение характерных точек границ	Координаты, м		Метод определения координат характерной точки	Средняя квадратическая погрешность положения характерной точки (Mt), м	Описание обозначения точки на местности (при наличии)
	X	Y			
1	2	3	4	5	6
4522	566521.28	3185466.83	Картометрический метод	0.10	-
4523	566521.30	3185465.83	Картометрический метод	0.10	-
4520	566522.30	3185465.85	Картометрический метод	0.10	-
4524	566483.01	3185480.39	Картометрический метод	0.10	-
4525	566482.99	3185481.39	Картометрический метод	0.10	-
4526	566481.99	3185481.37	Картометрический метод	0.10	-
4527	566482.01	3185480.37	Картометрический метод	0.10	-
4524	566483.01	3185480.39	Картометрический метод	0.10	-
4528	566439.82	3185495.09	Картометрический метод	0.10	-
4529	566439.80	3185496.09	Картометрический метод	0.10	-
4530	566438.80	3185496.07	Картометрический метод	0.10	-
4531	566438.82	3185495.07	Картометрический метод	0.10	-
4528	566439.82	3185495.09	Картометрический метод	0.10	-
4532	566412.16	3185505.66	Картометрический метод	0.10	-
4533	566412.14	3185506.66	Картометрический метод	0.10	-
4534	566411.14	3185506.64	Картометрический метод	0.10	-
4535	566411.16	3185505.64	Картометрический метод	0.10	-
4532	566412.16	3185505.66	Картометрический метод	0.10	-
4536	566372.55	3185520.54	Картометрический метод	0.10	-
4537	566372.53	3185521.54	Картометрический метод	0.10	-
4538	566371.53	3185521.52	Картометрический метод	0.10	-
4539	566371.55	3185520.52	Картометрический метод	0.10	-
4536	566372.55	3185520.54	Картометрический метод	0.10	-
4540	566464.33	3185428.31	Картометрический метод	0.10	-
4541	566464.31	3185429.31	Картометрический метод	0.10	-

2. Сведения о характерных точках границ объекта

Обозначение характерных точек границ	Координаты, м		Метод определения координат характерной точки	Средняя квадратическая погрешность положения характерной точки (Mt), м	Описание обозначения точки на местности (при наличии)
	X	Y			
1	2	3	4	5	6
4542	566463.31	3185429.29	Картометрический метод	0.10	-
4543	566463.33	3185428.29	Картометрический метод	0.10	-
4540	566464.33	3185428.31	Картометрический метод	0.10	-
4544	566472.13	3185448.63	Картометрический метод	0.10	-
4545	566472.11	3185449.63	Картометрический метод	0.10	-
4546	566471.11	3185449.61	Картометрический метод	0.10	-
4547	566471.13	3185448.61	Картометрический метод	0.10	-
4544	566472.13	3185448.63	Картометрический метод	0.10	-
4548	567675.89	3184887.29	Картометрический метод	0.10	-
4549	567675.87	3184888.29	Картометрический метод	0.10	-
4550	567674.87	3184888.27	Картометрический метод	0.10	-
4551	567674.89	3184887.27	Картометрический метод	0.10	-
4548	567675.89	3184887.29	Картометрический метод	0.10	-
4552	567713.75	3184870.14	Картометрический метод	0.10	-
4553	567713.73	3184871.14	Картометрический метод	0.10	-
4554	567712.73	3184871.12	Картометрический метод	0.10	-
4555	567712.75	3184870.12	Картометрический метод	0.10	-
4552	567713.75	3184870.14	Картометрический метод	0.10	-
4556	567744.49	3184856.97	Картометрический метод	0.10	-
4557	567744.47	3184857.97	Картометрический метод	0.10	-
4558	567743.47	3184857.95	Картометрический метод	0.10	-
4559	567743.49	3184856.95	Картометрический метод	0.10	-
4556	567744.49	3184856.97	Картометрический метод	0.10	-
4560	567752.60	3184784.51	Картометрический метод	0.10	-
4561	567752.58	3184785.51	Картометрический метод	0.10	-

2. Сведения о характерных точках границ объекта

Обозначение характерных точек границ	Координаты, м		Метод определения координат характерной точки	Средняя квадратическая погрешность положения характерной точки (Mt), м	Описание обозначения точки на местности (при наличии)
	X	Y			
1	2	3	4	5	6
4562	567751.58	3184785.49	Картометрический метод	0.10	-
4563	567751.60	3184784.49	Картометрический метод	0.10	-
4560	567752.60	3184784.51	Картометрический метод	0.10	-
4564	567694.34	3184779.77	Картометрический метод	0.10	-
4565	567694.32	3184780.77	Картометрический метод	0.10	-
4566	567693.32	3184780.75	Картометрический метод	0.10	-
4567	567693.34	3184779.75	Картометрический метод	0.10	-
4564	567694.34	3184779.77	Картометрический метод	0.10	-
4568	567659.58	3184795.89	Картометрический метод	0.10	-
4569	567659.56	3184796.89	Картометрический метод	0.10	-
4570	567658.56	3184796.87	Картометрический метод	0.10	-
4571	567658.58	3184795.87	Картометрический метод	0.10	-
4568	567659.58	3184795.89	Картометрический метод	0.10	-
4572	567621.83	3184814.21	Картометрический метод	0.10	-
4573	567621.81	3184815.21	Картометрический метод	0.10	-
4574	567620.81	3184815.19	Картометрический метод	0.10	-
4575	567620.83	3184814.19	Картометрический метод	0.10	-
4572	567621.83	3184814.21	Картометрический метод	0.10	-
4576	567586.83	3184830.89	Картометрический метод	0.10	-
4577	567586.81	3184831.89	Картометрический метод	0.10	-
4578	567585.81	3184831.87	Картометрический метод	0.10	-
4579	567585.83	3184830.87	Картометрический метод	0.10	-
4576	567586.83	3184830.89	Картометрический метод	0.10	-
4580	567845.18	3184688.27	Картометрический метод	0.10	-
4581	567845.16	3184689.27	Картометрический метод	0.10	-

2. Сведения о характерных точках границ объекта

Обозначение характерных точек границ	Координаты, м		Метод определения координат характерной точки	Средняя квадратическая погрешность положения характерной точки (Mt), м	Описание обозначения точки на местности (при наличии)
	X	Y			
1	2	3	4	5	6
4582	567844.16	3184689.25	Картометрический метод	0.10	-
4583	567844.18	3184688.25	Картометрический метод	0.10	-
4580	567845.18	3184688.27	Картометрический метод	0.10	-
4584	567811.66	3184704.52	Картометрический метод	0.10	-
4585	567811.64	3184705.52	Картометрический метод	0.10	-
4586	567810.64	3184705.50	Картометрический метод	0.10	-
4587	567810.66	3184704.50	Картометрический метод	0.10	-
4584	567811.66	3184704.52	Картометрический метод	0.10	-
4588	567777.94	3184720.06	Картометрический метод	0.10	-
4589	567777.92	3184721.06	Картометрический метод	0.10	-
4590	567776.92	3184721.04	Картометрический метод	0.10	-
4591	567776.94	3184720.04	Картометрический метод	0.10	-
4588	567777.94	3184720.06	Картометрический метод	0.10	-
4592	567732.71	3184742.01	Картометрический метод	0.10	-
4593	567732.69	3184743.01	Картометрический метод	0.10	-
4594	567731.69	3184742.99	Картометрический метод	0.10	-
4595	567731.71	3184741.99	Картометрический метод	0.10	-
4592	567732.71	3184742.01	Картометрический метод	0.10	-
4596	567657.61	3184777.68	Картометрический метод	0.10	-
4597	567657.59	3184778.68	Картометрический метод	0.10	-
4598	567656.59	3184778.66	Картометрический метод	0.10	-
4599	567656.61	3184777.66	Картометрический метод	0.10	-
4596	567657.61	3184777.68	Картометрический метод	0.10	-
4600	567622.18	3184794.45	Картометрический метод	0.10	-
4601	567622.16	3184795.45	Картометрический метод	0.10	-

2. Сведения о характерных точках границ объекта

Обозначение характерных точек границ	Координаты, м		Метод определения координат характерной точки	Средняя квадратическая погрешность положения характерной точки (Mt), м	Описание обозначения точки на местности (при наличии)
	X	Y			
1	2	3	4	5	6
4602	567621.16	3184795.43	Картометрический метод	0.10	-
4603	567621.18	3184794.43	Картометрический метод	0.10	-
4600	567622.18	3184794.45	Картометрический метод	0.10	-
4604	567588.76	3184810.51	Картометрический метод	0.10	-
4605	567588.74	3184811.51	Картометрический метод	0.10	-
4606	567587.74	3184811.49	Картометрический метод	0.10	-
4607	567587.76	3184810.49	Картометрический метод	0.10	-
4604	567588.76	3184810.51	Картометрический метод	0.10	-
4608	567553.28	3184827.58	Картометрический метод	0.10	-
4609	567553.26	3184828.58	Картометрический метод	0.10	-
4610	567552.26	3184828.56	Картометрический метод	0.10	-
4611	567552.28	3184827.56	Картометрический метод	0.10	-
4608	567553.28	3184827.58	Картометрический метод	0.10	-
4612	567770.98	3184801.38	Картометрический метод	0.10	-
4613	567770.96	3184802.38	Картометрический метод	0.10	-
4614	567769.96	3184802.36	Картометрический метод	0.10	-
4615	567769.98	3184801.36	Картометрический метод	0.10	-
4612	567770.98	3184801.38	Картометрический метод	0.10	-
4616	567457.79	3184834.31	Картометрический метод	0.10	-
4617	567457.77	3184835.31	Картометрический метод	0.10	-
4618	567456.77	3184835.29	Картометрический метод	0.10	-
4619	567456.79	3184834.29	Картометрический метод	0.10	-
4616	567457.79	3184834.31	Картометрический метод	0.10	-
4620	567443.76	3184805.09	Картометрический метод	0.10	-
4621	567443.74	3184806.09	Картометрический метод	0.10	-

2. Сведения о характерных точках границ объекта

Обозначение характерных точек границ	Координаты, м		Метод определения координат характерной точки	Средняя квадратическая погрешность положения характерной точки (Mt), м	Описание обозначения точки на местности (при наличии)
	X	Y			
1	2	3	4	5	6
4622	567442.74	3184806.07	Картометрический метод	0.10	-
4623	567442.76	3184805.07	Картометрический метод	0.10	-
4620	567443.76	3184805.09	Картометрический метод	0.10	-
4624	567426.63	3184768.40	Картометрический метод	0.10	-
4625	567426.61	3184769.40	Картометрический метод	0.10	-
4626	567425.61	3184769.38	Картометрический метод	0.10	-
4627	567425.63	3184768.38	Картометрический метод	0.10	-
4624	567426.63	3184768.40	Картометрический метод	0.10	-
4628	567382.98	3184676.96	Картометрический метод	0.10	-
4629	567382.96	3184677.96	Картометрический метод	0.10	-
4630	567381.96	3184677.94	Картометрический метод	0.10	-
4631	567381.98	3184676.94	Картометрический метод	0.10	-
4628	567382.98	3184676.96	Картометрический метод	0.10	-
4632	567365.38	3184639.64	Картометрический метод	0.10	-
4633	567365.36	3184640.64	Картометрический метод	0.10	-
4634	567364.36	3184640.62	Картометрический метод	0.10	-
4635	567364.38	3184639.62	Картометрический метод	0.10	-
4632	567365.38	3184639.64	Картометрический метод	0.10	-
4636	567308.53	3184518.47	Картометрический метод	0.10	-
4637	567308.51	3184519.47	Картометрический метод	0.10	-
4638	567307.51	3184519.45	Картометрический метод	0.10	-
4639	567307.53	3184518.45	Картометрический метод	0.10	-
4636	567308.53	3184518.47	Картометрический метод	0.10	-
4640	567291.57	3184482.35	Картометрический метод	0.10	-
4641	567291.55	3184483.35	Картометрический метод	0.10	-

2. Сведения о характерных точках границ объекта

Обозначение характерных точек границ	Координаты, м		Метод определения координат характерной точки	Средняя квадратическая погрешность положения характерной точки (Mt), м	Описание обозначения точки на местности (при наличии)
	X	Y			
1	2	3	4	5	6
4642	567290.55	3184483.33	Картометрический метод	0.10	-
4643	567290.57	3184482.33	Картометрический метод	0.10	-
4640	567291.57	3184482.35	Картометрический метод	0.10	-
4644	567274.44	3184445.67	Картометрический метод	0.10	-
4645	567274.42	3184446.67	Картометрический метод	0.10	-
4646	567273.42	3184446.65	Картометрический метод	0.10	-
4647	567273.44	3184445.65	Картометрический метод	0.10	-
4644	567274.44	3184445.67	Картометрический метод	0.10	-
4648	567265.23	3184426.98	Картометрический метод	0.10	-
4649	567265.21	3184427.98	Картометрический метод	0.10	-
4650	567264.21	3184427.96	Картометрический метод	0.10	-
4651	567264.23	3184426.96	Картометрический метод	0.10	-
4648	567265.23	3184426.98	Картометрический метод	0.10	-
4652	567249.48	3184392.03	Картометрический метод	0.10	-
4653	567249.46	3184393.03	Картометрический метод	0.10	-
4654	567248.46	3184393.01	Картометрический метод	0.10	-
4655	567248.48	3184392.01	Картометрический метод	0.10	-
4652	567249.48	3184392.03	Картометрический метод	0.10	-
4656	567446.09	3184897.86	Картометрический метод	0.10	-
4657	567446.07	3184898.86	Картометрический метод	0.10	-
4658	567445.07	3184898.84	Картометрический метод	0.10	-
4659	567445.09	3184897.84	Картометрический метод	0.10	-
4656	567446.09	3184897.86	Картометрический метод	0.10	-
4660	567408.94	3184915.63	Картометрический метод	0.10	-
4661	567408.92	3184916.63	Картометрический метод	0.10	-

2. Сведения о характерных точках границ объекта

Обозначение характерных точек границ	Координаты, м		Метод определения координат характерной точки	Средняя квадратическая погрешность положения характерной точки (Mt), м	Описание обозначения точки на местности (при наличии)
	X	Y			
1	2	3	4	5	6
4662	567407.92	3184916.61	Картометрический метод	0.10	-
4663	567407.94	3184915.61	Картометрический метод	0.10	-
4660	567408.94	3184915.63	Картометрический метод	0.10	-
4664	567378.20	3184930.02	Картометрический метод	0.10	-
4665	567378.18	3184931.02	Картометрический метод	0.10	-
4666	567377.18	3184931.00	Картометрический метод	0.10	-
4667	567377.20	3184930.00	Картометрический метод	0.10	-
4664	567378.20	3184930.02	Картометрический метод	0.10	-
4668	567351.56	3184942.59	Картометрический метод	0.10	-
4669	567351.54	3184943.59	Картометрический метод	0.10	-
4670	567350.54	3184943.57	Картометрический метод	0.10	-
4671	567350.56	3184942.57	Картометрический метод	0.10	-
4668	567351.56	3184942.59	Картометрический метод	0.10	-
4672	567317.24	3184958.58	Картометрический метод	0.10	-
4673	567317.22	3184959.58	Картометрический метод	0.10	-
4674	567316.22	3184959.56	Картометрический метод	0.10	-
4675	567316.24	3184958.56	Картометрический метод	0.10	-
4672	567317.24	3184958.58	Картометрический метод	0.10	-
4676	567284.26	3184974.54	Картометрический метод	0.10	-
4677	567284.24	3184975.54	Картометрический метод	0.10	-
4678	567283.24	3184975.52	Картометрический метод	0.10	-
4679	567283.26	3184974.52	Картометрический метод	0.10	-
4676	567284.26	3184974.54	Картометрический метод	0.10	-
4680	567249.05	3184991.48	Картометрический метод	0.10	-
4681	567249.03	3184992.48	Картометрический метод	0.10	-

2. Сведения о характерных точках границ объекта

Обозначение характерных точек границ	Координаты, м		Метод определения координат характерной точки	Средняя квадратическая погрешность положения характерной точки (Mt), м	Описание обозначения точки на местности (при наличии)
	X	Y			
1	2	3	4	5	6
4682	567248.03	3184992.46	Картометрический метод	0.10	-
4683	567248.05	3184991.46	Картометрический метод	0.10	-
4680	567249.05	3184991.48	Картометрический метод	0.10	-
4684	567215.91	3185007.40	Картометрический метод	0.10	-
4685	567215.89	3185008.40	Картометрический метод	0.10	-
4686	567214.89	3185008.38	Картометрический метод	0.10	-
4687	567214.91	3185007.38	Картометрический метод	0.10	-
4684	567215.91	3185007.40	Картометрический метод	0.10	-
4688	567184.21	3185022.58	Картометрический метод	0.10	-
4689	567184.19	3185023.58	Картометрический метод	0.10	-
4690	567183.19	3185023.56	Картометрический метод	0.10	-
4691	567183.21	3185022.56	Картометрический метод	0.10	-
4688	567184.21	3185022.58	Картометрический метод	0.10	-
4692	567151.06	3185038.40	Картометрический метод	0.10	-
4693	567151.04	3185039.40	Картометрический метод	0.10	-
4694	567150.04	3185039.38	Картометрический метод	0.10	-
4695	567150.06	3185038.38	Картометрический метод	0.10	-
4692	567151.06	3185038.40	Картометрический метод	0.10	-
4696	567461.94	3184872.70	Картометрический метод	0.10	-
4697	567461.92	3184873.70	Картометрический метод	0.10	-
4698	567460.92	3184873.68	Картометрический метод	0.10	-
4699	567460.94	3184872.68	Картометрический метод	0.10	-
4696	567461.94	3184872.70	Картометрический метод	0.10	-
4700	567433.71	3184885.18	Картометрический метод	0.10	-
4701	567433.69	3184886.18	Картометрический метод	0.10	-

2. Сведения о характерных точках границ объекта

Обозначение характерных точек границ	Координаты, м		Метод определения координат характерной точки	Средняя квадратическая погрешность положения характерной точки (Mt), м	Описание обозначения точки на местности (при наличии)
	X	Y			
1	2	3	4	5	6
4702	567432.69	3184886.16	Картометрический метод	0.10	-
4703	567432.71	3184885.16	Картометрический метод	0.10	-
4700	567433.71	3184885.18	Картометрический метод	0.10	-
4704	567400.90	3184900.73	Картометрический метод	0.10	-
4705	567400.88	3184901.73	Картометрический метод	0.10	-
4706	567399.88	3184901.71	Картометрический метод	0.10	-
4707	567399.90	3184900.71	Картометрический метод	0.10	-
4704	567400.90	3184900.73	Картометрический метод	0.10	-
4708	567366.88	3184916.58	Картометрический метод	0.10	-
4709	567366.86	3184917.58	Картометрический метод	0.10	-
4710	567365.86	3184917.56	Картометрический метод	0.10	-
4711	567365.88	3184916.56	Картометрический метод	0.10	-
4708	567366.88	3184916.58	Картометрический метод	0.10	-
4712	567333.55	3184932.30	Картометрический метод	0.10	-
4713	567333.53	3184933.30	Картометрический метод	0.10	-
4714	567332.53	3184933.28	Картометрический метод	0.10	-
4715	567332.55	3184932.28	Картометрический метод	0.10	-
4712	567333.55	3184932.30	Картометрический метод	0.10	-
4716	567298.15	3184948.65	Картометрический метод	0.10	-
4717	567298.13	3184949.65	Картометрический метод	0.10	-
4718	567297.13	3184949.63	Картометрический метод	0.10	-
4719	567297.15	3184948.63	Картометрический метод	0.10	-
4716	567298.15	3184948.65	Картометрический метод	0.10	-
4720	567263.86	3184964.96	Картометрический метод	0.10	-
4721	567263.84	3184965.96	Картометрический метод	0.10	-

2. Сведения о характерных точках границ объекта

Обозначение характерных точек границ	Координаты, м		Метод определения координат характерной точки	Средняя квадратическая погрешность положения характерной точки (Mt), м	Описание обозначения точки на местности (при наличии)
	X	Y			
1	2	3	4	5	6
4722	567262.84	3184965.94	Картометрический метод	0.10	-
4723	567262.86	3184964.94	Картометрический метод	0.10	-
4720	567263.86	3184964.96	Картометрический метод	0.10	-
4724	567224.87	3184983.12	Картометрический метод	0.10	-
4725	567224.85	3184984.12	Картометрический метод	0.10	-
4726	567223.85	3184984.10	Картометрический метод	0.10	-
4727	567223.87	3184983.10	Картометрический метод	0.10	-
4724	567224.87	3184983.12	Картометрический метод	0.10	-
4728	567210.29	3184990.06	Картометрический метод	0.10	-
4729	567210.27	3184991.06	Картометрический метод	0.10	-
4730	567209.27	3184991.04	Картометрический метод	0.10	-
4731	567209.29	3184990.04	Картометрический метод	0.10	-
4728	567210.29	3184990.06	Картометрический метод	0.10	-
4732	567178.40	3185005.24	Картометрический метод	0.10	-
4733	567178.38	3185006.24	Картометрический метод	0.10	-
4734	567177.38	3185006.22	Картометрический метод	0.10	-
4735	567177.40	3185005.22	Картометрический метод	0.10	-
4732	567178.40	3185005.24	Картометрический метод	0.10	-
4736	567143.60	3185021.49	Картометрический метод	0.10	-
4737	567143.58	3185022.49	Картометрический метод	0.10	-
4738	567142.58	3185022.47	Картометрический метод	0.10	-
4739	567142.60	3185021.47	Картометрический метод	0.10	-
4736	567143.60	3185021.49	Картометрический метод	0.10	-
4740	567110.88	3185036.98	Картометрический метод	0.10	-
4741	567110.86	3185037.98	Картометрический метод	0.10	-

2. Сведения о характерных точках границ объекта

Обозначение характерных точек границ	Координаты, м		Метод определения координат характерной точки	Средняя квадратическая погрешность положения характерной точки (Mt), м	Описание обозначения точки на местности (при наличии)
	X	Y			
1	2	3	4	5	6
4742	567109.86	3185037.96	Картометрический метод	0.10	-
4743	567109.88	3185036.96	Картометрический метод	0.10	-
4740	567110.88	3185036.98	Картометрический метод	0.10	-
4744	567078.34	3185052.32	Картометрический метод	0.10	-
4745	567078.32	3185053.32	Картометрический метод	0.10	-
4746	567077.32	3185053.30	Картометрический метод	0.10	-
4747	567077.34	3185052.30	Картометрический метод	0.10	-
4744	567078.34	3185052.32	Картометрический метод	0.10	-
4748	567048.20	3185066.55	Картометрический метод	0.10	-
4749	567048.18	3185067.55	Картометрический метод	0.10	-
4750	567047.18	3185067.53	Картометрический метод	0.10	-
4751	567047.20	3185066.53	Картометрический метод	0.10	-
4748	567048.20	3185066.55	Картометрический метод	0.10	-
4752	567017.70	3185080.91	Картометрический метод	0.10	-
4753	567017.68	3185081.91	Картометрический метод	0.10	-
4754	567016.68	3185081.89	Картометрический метод	0.10	-
4755	567016.70	3185080.89	Картометрический метод	0.10	-
4752	567017.70	3185080.91	Картометрический метод	0.10	-
4756	567381.21	3184750.91	Картометрический метод	0.10	-
4757	567381.19	3184751.91	Картометрический метод	0.10	-
4758	567380.19	3184751.89	Картометрический метод	0.10	-
4759	567380.21	3184750.89	Картометрический метод	0.10	-
4756	567381.21	3184750.91	Картометрический метод	0.10	-
4760	567347.42	3184766.31	Картометрический метод	0.10	-
4761	567347.40	3184767.31	Картометрический метод	0.10	-

2. Сведения о характерных точках границ объекта

Обозначение характерных точек границ	Координаты, м		Метод определения координат характерной точки	Средняя квадратическая погрешность положения характерной точки (Mt), м	Описание обозначения точки на местности (при наличии)
	X	Y			
1	2	3	4	5	6
4762	567346.40	3184767.29	Картометрический метод	0.10	-
4763	567346.42	3184766.29	Картометрический метод	0.10	-
4760	567347.42	3184766.31	Картометрический метод	0.10	-
4764	567312.49	3184783.35	Картометрический метод	0.10	-
4765	567312.47	3184784.35	Картометрический метод	0.10	-
4766	567311.47	3184784.33	Картометрический метод	0.10	-
4767	567311.49	3184783.33	Картометрический метод	0.10	-
4764	567312.49	3184783.35	Картометрический метод	0.10	-
4768	567276.82	3184800.01	Картометрический метод	0.10	-
4769	567276.80	3184801.01	Картометрический метод	0.10	-
4770	567275.80	3184800.99	Картометрический метод	0.10	-
4771	567275.82	3184799.99	Картометрический метод	0.10	-
4768	567276.82	3184800.01	Картометрический метод	0.10	-
4772	567242.15	3184816.09	Картометрический метод	0.10	-
4773	567242.13	3184817.09	Картометрический метод	0.10	-
4774	567241.13	3184817.07	Картометрический метод	0.10	-
4775	567241.15	3184816.07	Картометрический метод	0.10	-
4772	567242.15	3184816.09	Картометрический метод	0.10	-
4776	567390.08	3184880.80	Картометрический метод	0.10	-
4777	567390.06	3184881.80	Картометрический метод	0.10	-
4778	567389.06	3184881.78	Картометрический метод	0.10	-
4779	567389.08	3184880.78	Картометрический метод	0.10	-
4776	567390.08	3184880.80	Картометрический метод	0.10	-
4780	568326.34	3184624.91	Картометрический метод	0.10	-
4781	568326.32	3184625.91	Картометрический метод	0.10	-

2. Сведения о характерных точках границ объекта

Обозначение характерных точек границ	Координаты, м		Метод определения координат характерной точки	Средняя квадратическая погрешность положения характерной точки (Mt), м	Описание обозначения точки на местности (при наличии)
	X	Y			
1	2	3	4	5	6
4782	568325.32	3184625.89	Картометрический метод	0.10	-
4783	568325.34	3184624.89	Картометрический метод	0.10	-
4780	568326.34	3184624.91	Картометрический метод	0.10	-
4784	568334.18	3184649.69	Картометрический метод	0.10	-
4785	568334.16	3184650.69	Картометрический метод	0.10	-
4786	568333.16	3184650.67	Картометрический метод	0.10	-
4787	568333.18	3184649.67	Картометрический метод	0.10	-
4784	568334.18	3184649.69	Картометрический метод	0.10	-
4788	568102.07	3184750.68	Картометрический метод	0.10	-
4789	568102.05	3184751.68	Картометрический метод	0.10	-
4790	568101.05	3184751.66	Картометрический метод	0.10	-
4791	568101.07	3184750.66	Картометрический метод	0.10	-
4788	568102.07	3184750.68	Картометрический метод	0.10	-
4792	566386.69	3184842.08	Картометрический метод	0.10	-
4793	566386.67	3184843.08	Картометрический метод	0.10	-
4794	566385.67	3184843.06	Картометрический метод	0.10	-
4795	566385.69	3184842.06	Картометрический метод	0.10	-
4792	566386.69	3184842.08	Картометрический метод	0.10	-
4796	566411.64	3184854.09	Картометрический метод	0.10	-
4797	566411.62	3184855.09	Картометрический метод	0.10	-
4798	566410.62	3184855.07	Картометрический метод	0.10	-
4799	566410.64	3184854.07	Картометрический метод	0.10	-
4796	566411.64	3184854.09	Картометрический метод	0.10	-
4800	566434.83	3184865.00	Картометрический метод	0.10	-
4801	566434.81	3184866.00	Картометрический метод	0.10	-

2. Сведения о характерных точках границ объекта

Обозначение характерных точек границ	Координаты, м		Метод определения координат характерной точки	Средняя квадратическая погрешность положения характерной точки (Mt), м	Описание обозначения точки на местности (при наличии)
	X	Y			
1	2	3	4	5	6
4802	566433.81	3184865.98	Картометрический метод	0.10	-
4803	566433.83	3184864.98	Картометрический метод	0.10	-
4800	566434.83	3184865.00	Картометрический метод	0.10	-
4804	566460.23	3184876.67	Картометрический метод	0.10	-
4805	566460.21	3184877.67	Картометрический метод	0.10	-
4806	566459.21	3184877.65	Картометрический метод	0.10	-
4807	566459.23	3184876.65	Картометрический метод	0.10	-
4804	566460.23	3184876.67	Картометрический метод	0.10	-
4808	566495.47	3184879.46	Картометрический метод	0.10	-
4809	566495.45	3184880.46	Картометрический метод	0.10	-
4810	566494.45	3184880.44	Картометрический метод	0.10	-
4811	566494.47	3184879.44	Картометрический метод	0.10	-
4808	566495.47	3184879.46	Картометрический метод	0.10	-
4812	566564.88	3184871.82	Картометрический метод	0.10	-
4813	566564.86	3184872.82	Картометрический метод	0.10	-
4814	566563.86	3184872.80	Картометрический метод	0.10	-
4815	566563.88	3184871.80	Картометрический метод	0.10	-
4812	566564.88	3184871.82	Картометрический метод	0.10	-
4816	566588.62	3184861.65	Картометрический метод	0.10	-
4817	566588.60	3184862.65	Картометрический метод	0.10	-
4818	566587.60	3184862.63	Картометрический метод	0.10	-
4819	566587.62	3184861.63	Картометрический метод	0.10	-
4816	566588.62	3184861.65	Картометрический метод	0.10	-
4820	566607.03	3184841.06	Картометрический метод	0.10	-
4821	566607.01	3184842.06	Картометрический метод	0.10	-

2. Сведения о характерных точках границ объекта

Обозначение характерных точек границ	Координаты, м		Метод определения координат характерной точки	Средняя квадратическая погрешность положения характерной точки (Mt), м	Описание обозначения точки на местности (при наличии)
	X	Y			
1	2	3	4	5	6
4822	566606.01	3184842.04	Картометрический метод	0.10	-
4823	566606.03	3184841.04	Картометрический метод	0.10	-
4820	566607.03	3184841.06	Картометрический метод	0.10	-
4824	566587.90	3184886.83	Картометрический метод	0.10	-
4825	566587.88	3184887.83	Картометрический метод	0.10	-
4826	566586.88	3184887.81	Картометрический метод	0.10	-
4827	566586.90	3184886.81	Картометрический метод	0.10	-
4824	566587.90	3184886.83	Картометрический метод	0.10	-
4828	566603.45	3184913.91	Картометрический метод	0.10	-
4829	566603.43	3184914.91	Картометрический метод	0.10	-
4830	566602.43	3184914.89	Картометрический метод	0.10	-
4831	566602.45	3184913.89	Картометрический метод	0.10	-
4828	566603.45	3184913.91	Картометрический метод	0.10	-
4832	566651.27	3184973.47	Картометрический метод	0.10	-
4833	566651.25	3184974.47	Картометрический метод	0.10	-
4834	566650.25	3184974.45	Картометрический метод	0.10	-
4835	566650.27	3184973.45	Картометрический метод	0.10	-
4832	566651.27	3184973.47	Картометрический метод	0.10	-
4836	566481.50	3184972.66	Картометрический метод	0.10	-
4837	566481.48	3184973.66	Картометрический метод	0.10	-
4838	566480.48	3184973.64	Картометрический метод	0.10	-
4839	566480.50	3184972.64	Картометрический метод	0.10	-
4836	566481.50	3184972.66	Картометрический метод	0.10	-
4840	566566.31	3184932.65	Картометрический метод	0.10	-
4841	566566.29	3184933.65	Картометрический метод	0.10	-

2. Сведения о характерных точках границ объекта

Обозначение характерных точек границ	Координаты, м		Метод определения координат характерной точки	Средняя квадратическая погрешность положения характерной точки (Mt), м	Описание обозначения точки на местности (при наличии)
	X	Y			
1	2	3	4	5	6
4842	566565.29	3184933.63	Картометрический метод	0.10	-
4843	566565.31	3184932.63	Картометрический метод	0.10	-
4840	566566.31	3184932.65	Картометрический метод	0.10	-
4844	566440.20	3184992.42	Картометрический метод	0.10	-
4845	566440.18	3184993.42	Картометрический метод	0.10	-
4846	566439.18	3184993.40	Картометрический метод	0.10	-
4847	566439.20	3184992.40	Картометрический метод	0.10	-
4844	566440.20	3184992.42	Картометрический метод	0.10	-
4848	567462.94	3183629.01	Картометрический метод	0.10	-
4849	567462.92	3183630.01	Картометрический метод	0.10	-
4850	567461.92	3183629.99	Картометрический метод	0.10	-
4851	567461.94	3183628.99	Картометрический метод	0.10	-
4848	567462.94	3183629.01	Картометрический метод	0.10	-
4852	567511.20	3183606.20	Картометрический метод	0.10	-
4853	567511.18	3183607.20	Картометрический метод	0.10	-
4854	567510.18	3183607.18	Картометрический метод	0.10	-
4855	567510.20	3183606.18	Картометрический метод	0.10	-
4852	567511.20	3183606.20	Картометрический метод	0.10	-
4856	567535.90	3183594.12	Картометрический метод	0.10	-
4857	567535.88	3183595.12	Картометрический метод	0.10	-
4858	567534.88	3183595.10	Картометрический метод	0.10	-
4859	567534.90	3183594.10	Картометрический метод	0.10	-
4856	567535.90	3183594.12	Картометрический метод	0.10	-
4860	567534.07	3183527.32	Картометрический метод	0.10	-
4861	567534.05	3183528.32	Картометрический метод	0.10	-

2. Сведения о характерных точках границ объекта

Обозначение характерных точек границ	Координаты, м		Метод определения координат характерной точки	Средняя квадратическая погрешность положения характерной точки (Mt), м	Описание обозначения точки на местности (при наличии)
	X	Y			
1	2	3	4	5	6
4862	567533.05	3183528.30	Картометрический метод	0.10	-
4863	567533.07	3183527.30	Картометрический метод	0.10	-
4860	567534.07	3183527.32	Картометрический метод	0.10	-
4864	567521.22	3183502.24	Картометрический метод	0.10	-
4865	567521.20	3183503.24	Картометрический метод	0.10	-
4866	567520.20	3183503.22	Картометрический метод	0.10	-
4867	567520.22	3183502.22	Картометрический метод	0.10	-
4864	567521.22	3183502.24	Картометрический метод	0.10	-
4868	567507.32	3183475.00	Картометрический метод	0.10	-
4869	567507.30	3183476.00	Картометрический метод	0.10	-
4870	567506.30	3183475.98	Картометрический метод	0.10	-
4871	567506.32	3183474.98	Картометрический метод	0.10	-
4868	567507.32	3183475.00	Картометрический метод	0.10	-
4872	567493.50	3183448.06	Картометрический метод	0.10	-
4873	567493.48	3183449.06	Картометрический метод	0.10	-
4874	567492.48	3183449.04	Картометрический метод	0.10	-
4875	567492.50	3183448.04	Картометрический метод	0.10	-
4872	567493.50	3183448.06	Картометрический метод	0.10	-
4876	567478.92	3183420.97	Картометрический метод	0.10	-
4877	567478.90	3183421.97	Картометрический метод	0.10	-
4878	567477.90	3183421.95	Картометрический метод	0.10	-
4879	567477.92	3183420.95	Картометрический метод	0.10	-
4876	567478.92	3183420.97	Картометрический метод	0.10	-
4880	567463.80	3183392.13	Картометрический метод	0.10	-
4881	567463.78	3183393.13	Картометрический метод	0.10	-

2. Сведения о характерных точках границ объекта

Обозначение характерных точек границ	Координаты, м		Метод определения координат характерной точки	Средняя квадратическая погрешность положения характерной точки (Mt), м	Описание обозначения точки на местности (при наличии)
	X	Y			
1	2	3	4	5	6
4882	567462.78	3183393.11	Картометрический метод	0.10	-
4883	567462.80	3183392.11	Картометрический метод	0.10	-
4880	567463.80	3183392.13	Картометрический метод	0.10	-
4884	567451.33	3183368.57	Картометрический метод	0.10	-
4885	567451.31	3183369.57	Картометрический метод	0.10	-
4886	567450.31	3183369.55	Картометрический метод	0.10	-
4887	567450.33	3183368.55	Картометрический метод	0.10	-
4884	567451.33	3183368.57	Картометрический метод	0.10	-
4888	567436.83	3183341.10	Картометрический метод	0.10	-
4889	567436.81	3183342.10	Картометрический метод	0.10	-
4890	567435.81	3183342.08	Картометрический метод	0.10	-
4891	567435.83	3183341.08	Картометрический метод	0.10	-
4888	567436.83	3183341.10	Картометрический метод	0.10	-
4892	567422.54	3183314.21	Картометрический метод	0.10	-
4893	567422.52	3183315.21	Картометрический метод	0.10	-
4894	567421.52	3183315.19	Картометрический метод	0.10	-
4895	567421.54	3183314.19	Картометрический метод	0.10	-
4892	567422.54	3183314.21	Картометрический метод	0.10	-
4896	567451.76	3183616.55	Картометрический метод	0.10	-
4897	567451.74	3183617.55	Картометрический метод	0.10	-
4898	567450.74	3183617.53	Картометрический метод	0.10	-
4899	567450.76	3183616.53	Картометрический метод	0.10	-
4896	567451.76	3183616.55	Картометрический метод	0.10	-
4900	567464.69	3183355.21	Картометрический метод	0.10	-
4901	567464.67	3183356.21	Картометрический метод	0.10	-

2. Сведения о характерных точках границ объекта

Обозначение характерных точек границ	Координаты, м		Метод определения координат характерной точки	Средняя квадратическая погрешность положения характерной точки (Mt), м	Описание обозначения точки на местности (при наличии)
	X	Y			
1	2	3	4	5	6
4902	567463.67	3183356.19	Картометрический метод	0.10	-
4903	567463.69	3183355.19	Картометрический метод	0.10	-
4900	567464.69	3183355.21	Картометрический метод	0.10	-
4904	567480.05	3183384.21	Картометрический метод	0.10	-
4905	567480.03	3183385.21	Картометрический метод	0.10	-
4906	567479.03	3183385.19	Картометрический метод	0.10	-
4907	567479.05	3183384.19	Картометрический метод	0.10	-
4904	567480.05	3183384.21	Картометрический метод	0.10	-
4908	567495.55	3183413.77	Картометрический метод	0.10	-
4909	567495.53	3183414.77	Картометрический метод	0.10	-
4910	567494.53	3183414.75	Картометрический метод	0.10	-
4911	567494.55	3183413.75	Картометрический метод	0.10	-
4908	567495.55	3183413.77	Картометрический метод	0.10	-
4912	567508.11	3183437.66	Картометрический метод	0.10	-
4913	567508.09	3183438.66	Картометрический метод	0.10	-
4914	567507.09	3183438.64	Картометрический метод	0.10	-
4915	567507.11	3183437.64	Картометрический метод	0.10	-
4912	567508.11	3183437.66	Картометрический метод	0.10	-
4916	567522.04	3183463.76	Картометрический метод	0.10	-
4917	567522.02	3183464.76	Картометрический метод	0.10	-
4918	567521.02	3183464.74	Картометрический метод	0.10	-
4919	567521.04	3183463.74	Картометрический метод	0.10	-
4916	567522.04	3183463.76	Картометрический метод	0.10	-
4920	567537.12	3183492.70	Картометрический метод	0.10	-
4921	567537.10	3183493.70	Картометрический метод	0.10	-

2. Сведения о характерных точках границ объекта

Обозначение характерных точек границ	Координаты, м		Метод определения координат характерной точки	Средняя квадратическая погрешность положения характерной точки (Mt), м	Описание обозначения точки на местности (при наличии)
	X	Y			
1	2	3	4	5	6
4922	567536.10	3183493.68	Картометрический метод	0.10	-
4923	567536.12	3183492.68	Картометрический метод	0.10	-
4920	567537.12	3183492.70	Картометрический метод	0.10	-
4924	567549.73	3183516.86	Картометрический метод	0.10	-
4925	567549.71	3183517.86	Картометрический метод	0.10	-
4926	567548.71	3183517.84	Картометрический метод	0.10	-
4927	567548.73	3183516.84	Картометрический метод	0.10	-
4924	567549.73	3183516.86	Картометрический метод	0.10	-
4928	567569.79	3183375.64	Картометрический метод	0.10	-
4929	567569.77	3183376.64	Картометрический метод	0.10	-
4930	567568.77	3183376.62	Картометрический метод	0.10	-
4931	567568.79	3183375.62	Картометрический метод	0.10	-
4928	567569.79	3183375.64	Картометрический метод	0.10	-
4932	567584.09	3183404.77	Картометрический метод	0.10	-
4933	567584.07	3183405.77	Картометрический метод	0.10	-
4934	567583.07	3183405.75	Картометрический метод	0.10	-
4935	567583.09	3183404.75	Картометрический метод	0.10	-
4932	567584.09	3183404.77	Картометрический метод	0.10	-
4936	567595.85	3183429.13	Картометрический метод	0.10	-
4937	567595.83	3183430.13	Картометрический метод	0.10	-
4938	567594.83	3183430.11	Картометрический метод	0.10	-
4939	567594.85	3183429.11	Картометрический метод	0.10	-
4936	567595.85	3183429.13	Картометрический метод	0.10	-
4940	567609.45	3183457.21	Картометрический метод	0.10	-
4941	567609.43	3183458.21	Картометрический метод	0.10	-

2. Сведения о характерных точках границ объекта

Обозначение характерных точек границ	Координаты, м		Метод определения координат характерной точки	Средняя квадратическая погрешность положения характерной точки (Mt), м	Описание обозначения точки на местности (при наличии)
	X	Y			
1	2	3	4	5	6
4942	567608.43	3183458.19	Картометрический метод	0.10	-
4943	567608.45	3183457.19	Картометрический метод	0.10	-
4940	567609.45	3183457.21	Картометрический метод	0.10	-
4944	567621.93	3183483.02	Картометрический метод	0.10	-
4945	567621.91	3183484.02	Картометрический метод	0.10	-
4946	567620.91	3183484.00	Картометрический метод	0.10	-
4947	567620.93	3183483.00	Картометрический метод	0.10	-
4944	567621.93	3183483.02	Картометрический метод	0.10	-
4948	567612.81	3183518.98	Картометрический метод	0.10	-
4949	567612.79	3183519.98	Картометрический метод	0.10	-
4950	567611.79	3183519.96	Картометрический метод	0.10	-
4951	567611.81	3183518.96	Картометрический метод	0.10	-
4948	567612.81	3183518.98	Картометрический метод	0.10	-
4952	567589.84	3183530.80	Картометрический метод	0.10	-
4953	567589.82	3183531.80	Картометрический метод	0.10	-
4954	567588.82	3183531.78	Картометрический метод	0.10	-
4955	567588.84	3183530.78	Картометрический метод	0.10	-
4952	567589.84	3183530.80	Картометрический метод	0.10	-
4956	567630.18	3183455.38	Картометрический метод	0.10	-
4957	567630.16	3183456.38	Картометрический метод	0.10	-
4958	567629.16	3183456.36	Картометрический метод	0.10	-
4959	567629.18	3183455.36	Картометрический метод	0.10	-
4956	567630.18	3183455.38	Картометрический метод	0.10	-
4960	567606.84	3183404.04	Картометрический метод	0.10	-
4961	567606.82	3183405.04	Картометрический метод	0.10	-

2. Сведения о характерных точках границ объекта

Обозначение характерных точек границ	Координаты, м		Метод определения координат характерной точки	Средняя квадратическая погрешность положения характерной точки (Mt), м	Описание обозначения точки на местности (при наличии)
	X	Y			
1	2	3	4	5	6
4962	567605.82	3183405.02	Картометрический метод	0.10	-
4963	567605.84	3183404.02	Картометрический метод	0.10	-
4960	567606.84	3183404.04	Картометрический метод	0.10	-
4964	567461.53	3183572.93	Картометрический метод	0.10	-
4965	567461.51	3183573.93	Картометрический метод	0.10	-
4966	567460.51	3183573.91	Картометрический метод	0.10	-
4967	567460.53	3183572.91	Картометрический метод	0.10	-
4964	567461.53	3183572.93	Картометрический метод	0.10	-
4968	567446.01	3183543.79	Картометрический метод	0.10	-
4969	567445.99	3183544.79	Картометрический метод	0.10	-
4970	567444.99	3183544.77	Картометрический метод	0.10	-
4971	567445.01	3183543.77	Картометрический метод	0.10	-
4968	567446.01	3183543.79	Картометрический метод	0.10	-
4972	567424.72	3183502.77	Картометрический метод	0.10	-
4973	567424.70	3183503.77	Картометрический метод	0.10	-
4974	567423.70	3183503.75	Картометрический метод	0.10	-
4975	567423.72	3183502.75	Картометрический метод	0.10	-
4972	567424.72	3183502.77	Картометрический метод	0.10	-
4976	567403.38	3183460.67	Картометрический метод	0.10	-
4977	567403.36	3183461.67	Картометрический метод	0.10	-
4978	567402.36	3183461.65	Картометрический метод	0.10	-
4979	567402.38	3183460.65	Картометрический метод	0.10	-
4976	567403.38	3183460.67	Картометрический метод	0.10	-
4980	567382.25	3183418.48	Картометрический метод	0.10	-
4981	567382.23	3183419.48	Картометрический метод	0.10	-

2. Сведения о характерных точках границ объекта

Обозначение характерных точек границ	Координаты, м		Метод определения координат характерной точки	Средняя квадратическая погрешность положения характерной точки (Mt), м	Описание обозначения точки на местности (при наличии)
	X	Y			
1	2	3	4	5	6
4982	567381.23	3183419.46	Картометрический метод	0.10	-
4983	567381.25	3183418.46	Картометрический метод	0.10	-
4980	567382.25	3183418.48	Картометрический метод	0.10	-
4984	567361.87	3183377.78	Картометрический метод	0.10	-
4985	567361.85	3183378.78	Картометрический метод	0.10	-
4986	567360.85	3183378.76	Картометрический метод	0.10	-
4987	567360.87	3183377.76	Картометрический метод	0.10	-
4984	567361.87	3183377.78	Картометрический метод	0.10	-
4988	567346.74	3183346.55	Картометрический метод	0.10	-
4989	567346.72	3183347.55	Картометрический метод	0.10	-
4990	567345.72	3183347.53	Картометрический метод	0.10	-
4991	567345.74	3183346.53	Картометрический метод	0.10	-
4988	567346.74	3183346.55	Картометрический метод	0.10	-
4992	567321.78	3183329.47	Картометрический метод	0.10	-
4993	567321.76	3183330.47	Картометрический метод	0.10	-
4994	567320.76	3183330.45	Картометрический метод	0.10	-
4995	567320.78	3183329.45	Картометрический метод	0.10	-
4992	567321.78	3183329.47	Картометрический метод	0.10	-
4996	567438.93	3183579.34	Картометрический метод	0.10	-
4997	567438.91	3183580.34	Картометрический метод	0.10	-
4998	567437.91	3183580.32	Картометрический метод	0.10	-
4999	567437.93	3183579.32	Картометрический метод	0.10	-
4996	567438.93	3183579.34	Картометрический метод	0.10	-
5000	567405.55	3183504.35	Картометрический метод	0.10	-
5001	567405.53	3183505.35	Картометрический метод	0.10	-

2. Сведения о характерных точках границ объекта

Обозначение характерных точек границ	Координаты, м		Метод определения координат характерной точки	Средняя квадратическая погрешность положения характерной точки (Mt), м	Описание обозначения точки на местности (при наличии)
	X	Y			
1	2	3	4	5	6
5002	567404.53	3183505.33	Картометрический метод	0.10	-
5003	567404.55	3183504.33	Картометрический метод	0.10	-
5000	567405.55	3183504.35	Картометрический метод	0.10	-
5004	567387.32	3183468.69	Картометрический метод	0.10	-
5005	567387.30	3183469.69	Картометрический метод	0.10	-
5006	567386.30	3183469.67	Картометрический метод	0.10	-
5007	567386.32	3183468.67	Картометрический метод	0.10	-
5004	567387.32	3183468.69	Картометрический метод	0.10	-
5008	567340.94	3183367.45	Картометрический метод	0.10	-
5009	567340.92	3183368.45	Картометрический метод	0.10	-
5010	567339.92	3183368.43	Картометрический метод	0.10	-
5011	567339.94	3183367.43	Картометрический метод	0.10	-
5008	567340.94	3183367.45	Картометрический метод	0.10	-
5012	567310.76	3183308.96	Картометрический метод	0.10	-
5013	567310.74	3183309.96	Картометрический метод	0.10	-
5014	567309.74	3183309.94	Картометрический метод	0.10	-
5015	567309.76	3183308.94	Картометрический метод	0.10	-
5012	567310.76	3183308.96	Картометрический метод	0.10	-
5016	566439.59	3184596.08	Картометрический метод	0.10	-
5017	566439.57	3184597.08	Картометрический метод	0.10	-
5018	566438.57	3184597.06	Картометрический метод	0.10	-
5019	566438.59	3184596.06	Картометрический метод	0.10	-
5016	566439.59	3184596.08	Картометрический метод	0.10	-
5020	566426.99	3184568.99	Картометрический метод	0.10	-
5021	566426.97	3184569.99	Картометрический метод	0.10	-

2. Сведения о характерных точках границ объекта

Обозначение характерных точек границ	Координаты, м		Метод определения координат характерной точки	Средняя квадратическая погрешность положения характерной точки (Mt), м	Описание обозначения точки на местности (при наличии)
	X	Y			
1	2	3	4	5	6
5022	566425.97	3184569.97	Картометрический метод	0.10	-
5023	566425.99	3184568.97	Картометрический метод	0.10	-
5020	566426.99	3184568.99	Картометрический метод	0.10	-
5024	566414.54	3184541.50	Картометрический метод	0.10	-
5025	566414.52	3184542.50	Картометрический метод	0.10	-
5026	566413.52	3184542.48	Картометрический метод	0.10	-
5027	566413.54	3184541.48	Картометрический метод	0.10	-
5024	566414.54	3184541.50	Картометрический метод	0.10	-
5028	566405.50	3184522.77	Картометрический метод	0.10	-
5029	566405.48	3184523.77	Картометрический метод	0.10	-
5030	566404.48	3184523.75	Картометрический метод	0.10	-
5031	566404.50	3184522.75	Картометрический метод	0.10	-
5028	566405.50	3184522.77	Картометрический метод	0.10	-
5032	566395.52	3184501.30	Картометрический метод	0.10	-
5033	566395.50	3184502.30	Картометрический метод	0.10	-
5034	566394.50	3184502.28	Картометрический метод	0.10	-
5035	566394.52	3184501.28	Картометрический метод	0.10	-
5032	566395.52	3184501.30	Картометрический метод	0.10	-
5036	566385.27	3184479.35	Картометрический метод	0.10	-
5037	566385.25	3184480.35	Картометрический метод	0.10	-
5038	566384.25	3184480.33	Картометрический метод	0.10	-
5039	566384.27	3184479.33	Картометрический метод	0.10	-
5036	566385.27	3184479.35	Картометрический метод	0.10	-
5040	566373.72	3184453.89	Картометрический метод	0.10	-
5041	566373.70	3184454.89	Картометрический метод	0.10	-

2. Сведения о характерных точках границ объекта

Обозначение характерных точек границ	Координаты, м		Метод определения координат характерной точки	Средняя квадратическая погрешность положения характерной точки (Mt), м	Описание обозначения точки на местности (при наличии)
	X	Y			
1	2	3	4	5	6
5042	566372.70	3184454.87	Картометрический метод	0.10	-
5043	566372.72	3184453.87	Картометрический метод	0.10	-
5040	566373.72	3184453.89	Картометрический метод	0.10	-
5044	566359.87	3184423.98	Картометрический метод	0.10	-
5045	566359.85	3184424.98	Картометрический метод	0.10	-
5046	566358.85	3184424.96	Картометрический метод	0.10	-
5047	566358.87	3184423.96	Картометрический метод	0.10	-
5044	566359.87	3184423.98	Картометрический метод	0.10	-
5048	566346.33	3184395.25	Картометрический метод	0.10	-
5049	566346.31	3184396.25	Картометрический метод	0.10	-
5050	566345.31	3184396.23	Картометрический метод	0.10	-
5051	566345.33	3184395.23	Картометрический метод	0.10	-
5048	566346.33	3184395.25	Картометрический метод	0.10	-
5052	566279.75	3184370.56	Картометрический метод	0.10	-
5053	566279.73	3184371.56	Картометрический метод	0.10	-
5054	566278.73	3184371.54	Картометрический метод	0.10	-
5055	566278.75	3184370.54	Картометрический метод	0.10	-
5052	566279.75	3184370.56	Картометрический метод	0.10	-
5056	566244.36	3184386.37	Картометрический метод	0.10	-
5057	566244.34	3184387.37	Картометрический метод	0.10	-
5058	566243.34	3184387.35	Картометрический метод	0.10	-
5059	566243.36	3184386.35	Картометрический метод	0.10	-
5056	566244.36	3184386.37	Картометрический метод	0.10	-
5060	566211.41	3184401.65	Картометрический метод	0.10	-
5061	566211.39	3184402.65	Картометрический метод	0.10	-

2. Сведения о характерных точках границ объекта

Обозначение характерных точек границ	Координаты, м		Метод определения координат характерной точки	Средняя квадратическая погрешность положения характерной точки (Mt), м	Описание обозначения точки на местности (при наличии)
	X	Y			
1	2	3	4	5	6
5062	566210.39	3184402.63	Картометрический метод	0.10	-
5063	566210.41	3184401.63	Картометрический метод	0.10	-
5060	566211.41	3184401.65	Картометрический метод	0.10	-
5064	566182.31	3184415.55	Картометрический метод	0.10	-
5065	566182.29	3184416.55	Картометрический метод	0.10	-
5066	566181.29	3184416.53	Картометрический метод	0.10	-
5067	566181.31	3184415.53	Картометрический метод	0.10	-
5064	566182.31	3184415.55	Картометрический метод	0.10	-
5068	566149.40	3184431.18	Картометрический метод	0.10	-
5069	566149.38	3184432.18	Картометрический метод	0.10	-
5070	566148.38	3184432.16	Картометрический метод	0.10	-
5071	566148.40	3184431.16	Картометрический метод	0.10	-
5068	566149.40	3184431.18	Картометрический метод	0.10	-
5072	566111.47	3184464.79	Картометрический метод	0.10	-
5073	566111.45	3184465.79	Картометрический метод	0.10	-
5074	566110.45	3184465.77	Картометрический метод	0.10	-
5075	566110.47	3184464.77	Картометрический метод	0.10	-
5072	566111.47	3184464.79	Картометрический метод	0.10	-
5076	566127.30	3184498.39	Картометрический метод	0.10	-
5077	566127.28	3184499.39	Картометрический метод	0.10	-
5078	566126.28	3184499.37	Картометрический метод	0.10	-
5079	566126.30	3184498.37	Картометрический метод	0.10	-
5076	566127.30	3184498.39	Картометрический метод	0.10	-
5080	566376.55	3184417.71	Картометрический метод	0.10	-
5081	566376.53	3184418.71	Картометрический метод	0.10	-

2. Сведения о характерных точках границ объекта

Обозначение характерных точек границ	Координаты, м		Метод определения координат характерной точки	Средняя квадратическая погрешность положения характерной точки (Mt), м	Описание обозначения точки на местности (при наличии)
	X	Y			
1	2	3	4	5	6
5082	566375.53	3184418.69	Картометрический метод	0.10	-
5083	566375.55	3184417.69	Картометрический метод	0.10	-
5080	566376.55	3184417.71	Картометрический метод	0.10	-
5084	566361.23	3184393.55	Картометрический метод	0.10	-
5085	566361.21	3184394.55	Картометрический метод	0.10	-
5086	566360.21	3184394.53	Картометрический метод	0.10	-
5087	566360.23	3184393.53	Картометрический метод	0.10	-
5084	566361.23	3184393.55	Картометрический метод	0.10	-
5088	566354.10	3184377.28	Картометрический метод	0.10	-
5089	566354.08	3184378.28	Картометрический метод	0.10	-
5090	566353.08	3184378.26	Картометрический метод	0.10	-
5091	566353.10	3184377.26	Картометрический метод	0.10	-
5088	566354.10	3184377.28	Картометрический метод	0.10	-
5092	566185.80	3184396.94	Картометрический метод	0.10	-
5093	566184.79	3184396.92	Картометрический метод	0.10	-
5094	566184.77	3184397.93	Картометрический метод	0.10	-
5095	566185.78	3184397.95	Картометрический метод	0.10	-
5092	566185.80	3184396.94	Картометрический метод	0.10	-
5096	566221.60	3184380.34	Картометрический метод	0.10	-
5097	566221.58	3184381.34	Картометрический метод	0.10	-
5098	566220.58	3184381.32	Картометрический метод	0.10	-
5099	566220.60	3184380.32	Картометрический метод	0.10	-
5096	566221.60	3184380.34	Картометрический метод	0.10	-
5100	566149.92	3184413.70	Картометрический метод	0.10	-
5101	566149.90	3184414.70	Картометрический метод	0.10	-

2. Сведения о характерных точках границ объекта

Обозначение характерных точек границ	Координаты, м		Метод определения координат характерной точки	Средняя квадратическая погрешность положения характерной точки (Mt), м	Описание обозначения точки на местности (при наличии)
	X	Y			
1	2	3	4	5	6
5102	566148.90	3184414.68	Картометрический метод	0.10	-
5103	566148.92	3184413.68	Картометрический метод	0.10	-
5100	566149.92	3184413.70	Картометрический метод	0.10	-
5104	566113.57	3184430.82	Картометрический метод	0.10	-
5105	566113.55	3184431.82	Картометрический метод	0.10	-
5106	566112.55	3184431.80	Картометрический метод	0.10	-
5107	566112.57	3184430.80	Картометрический метод	0.10	-
5104	566113.57	3184430.82	Картометрический метод	0.10	-
5108	566346.65	3184340.33	Картометрический метод	0.10	-
5109	566346.63	3184341.33	Картометрический метод	0.10	-
5110	566345.63	3184341.31	Картометрический метод	0.10	-
5111	566345.65	3184340.31	Картометрический метод	0.10	-
5108	566346.65	3184340.33	Картометрический метод	0.10	-
5112	566373.50	3184328.18	Картометрический метод	0.10	-
5113	566373.48	3184329.18	Картометрический метод	0.10	-
5114	566372.48	3184329.16	Картометрический метод	0.10	-
5115	566372.50	3184328.16	Картометрический метод	0.10	-
5112	566373.50	3184328.18	Картометрический метод	0.10	-
5116	566404.20	3184313.70	Картометрический метод	0.10	-
5117	566404.18	3184314.70	Картометрический метод	0.10	-
5118	566403.18	3184314.68	Картометрический метод	0.10	-
5119	566403.20	3184313.68	Картометрический метод	0.10	-
5116	566404.20	3184313.70	Картометрический метод	0.10	-
5120	566438.87	3184297.41	Картометрический метод	0.10	-
5121	566438.85	3184298.41	Картометрический метод	0.10	-

2. Сведения о характерных точках границ объекта

Обозначение характерных точек границ	Координаты, м		Метод определения координат характерной точки	Средняя квадратическая погрешность положения характерной точки (Mt), м	Описание обозначения точки на местности (при наличии)
	X	Y			
1	2	3	4	5	6
5122	566437.85	3184298.39	Картометрический метод	0.10	-
5123	566437.87	3184297.39	Картометрический метод	0.10	-
5120	566438.87	3184297.41	Картометрический метод	0.10	-
5124	566473.58	3184281.51	Картометрический метод	0.10	-
5125	566473.56	3184282.51	Картометрический метод	0.10	-
5126	566472.56	3184282.49	Картометрический метод	0.10	-
5127	566472.58	3184281.49	Картометрический метод	0.10	-
5124	566473.58	3184281.51	Картометрический метод	0.10	-
5128	566501.06	3184268.67	Картометрический метод	0.10	-
5129	566501.04	3184269.67	Картометрический метод	0.10	-
5130	566500.04	3184269.65	Картометрический метод	0.10	-
5131	566500.06	3184268.65	Картометрический метод	0.10	-
5128	566501.06	3184268.67	Картометрический метод	0.10	-
5132	566535.73	3184252.54	Картометрический метод	0.10	-
5133	566535.71	3184253.54	Картометрический метод	0.10	-
5134	566534.71	3184253.52	Картометрический метод	0.10	-
5135	566534.73	3184252.52	Картометрический метод	0.10	-
5132	566535.73	3184252.54	Картометрический метод	0.10	-
5136	566570.24	3184237.09	Картометрический метод	0.10	-
5137	566570.22	3184238.09	Картометрический метод	0.10	-
5138	566569.22	3184238.07	Картометрический метод	0.10	-
5139	566569.24	3184237.07	Картометрический метод	0.10	-
5136	566570.24	3184237.09	Картометрический метод	0.10	-
5140	566601.47	3184222.60	Картометрический метод	0.10	-
5141	566601.45	3184223.60	Картометрический метод	0.10	-

2. Сведения о характерных точках границ объекта

Обозначение характерных точек границ	Координаты, м		Метод определения координат характерной точки	Средняя квадратическая погрешность положения характерной точки (Mt), м	Описание обозначения точки на местности (при наличии)
	X	Y			
1	2	3	4	5	6
5142	566600.45	3184223.58	Картометрический метод	0.10	-
5143	566600.47	3184222.58	Картометрический метод	0.10	-
5140	566601.47	3184222.60	Картометрический метод	0.10	-
5144	566635.26	3184206.96	Картометрический метод	0.10	-
5145	566635.24	3184207.96	Картометрический метод	0.10	-
5146	566634.24	3184207.94	Картометрический метод	0.10	-
5147	566634.26	3184206.94	Картометрический метод	0.10	-
5144	566635.26	3184206.96	Картометрический метод	0.10	-
5148	566668.83	3184191.54	Картометрический метод	0.10	-
5149	566668.81	3184192.54	Картометрический метод	0.10	-
5150	566667.81	3184192.52	Картометрический метод	0.10	-
5151	566667.83	3184191.52	Картометрический метод	0.10	-
5148	566668.83	3184191.54	Картометрический метод	0.10	-
5152	566699.65	3184177.21	Картометрический метод	0.10	-
5153	566699.63	3184178.21	Картометрический метод	0.10	-
5154	566698.63	3184178.19	Картометрический метод	0.10	-
5155	566698.65	3184177.19	Картометрический метод	0.10	-
5152	566699.65	3184177.21	Картометрический метод	0.10	-
5156	566733.48	3184161.85	Картометрический метод	0.10	-
5157	566733.46	3184162.85	Картометрический метод	0.10	-
5158	566732.46	3184162.83	Картометрический метод	0.10	-
5159	566732.48	3184161.83	Картометрический метод	0.10	-
5156	566733.48	3184161.85	Картометрический метод	0.10	-
5160	566767.29	3184146.35	Картометрический метод	0.10	-
5161	566767.27	3184147.35	Картометрический метод	0.10	-

2. Сведения о характерных точках границ объекта

Обозначение характерных точек границ	Координаты, м		Метод определения координат характерной точки	Средняя квадратическая погрешность положения характерной точки (Mt), м	Описание обозначения точки на местности (при наличии)
	X	Y			
1	2	3	4	5	6
5162	566766.27	3184147.33	Картометрический метод	0.10	-
5163	566766.29	3184146.33	Картометрический метод	0.10	-
5160	566767.29	3184146.35	Картометрический метод	0.10	-
5164	566770.22	3184128.71	Картометрический метод	0.10	-
5165	566770.20	3184129.71	Картометрический метод	0.10	-
5166	566769.20	3184129.69	Картометрический метод	0.10	-
5167	566769.22	3184128.69	Картометрический метод	0.10	-
5164	566770.22	3184128.71	Картометрический метод	0.10	-
5168	566742.31	3184141.52	Картометрический метод	0.10	-
5169	566742.29	3184142.52	Картометрический метод	0.10	-
5170	566741.29	3184142.50	Картометрический метод	0.10	-
5171	566741.31	3184141.50	Картометрический метод	0.10	-
5168	566742.31	3184141.52	Картометрический метод	0.10	-
5172	566715.06	3184153.89	Картометрический метод	0.10	-
5173	566715.04	3184154.89	Картометрический метод	0.10	-
5174	566714.04	3184154.87	Картометрический метод	0.10	-
5175	566714.06	3184153.87	Картометрический метод	0.10	-
5172	566715.06	3184153.89	Картометрический метод	0.10	-
5176	566688.68	3184165.90	Картометрический метод	0.10	-
5177	566688.66	3184166.90	Картометрический метод	0.10	-
5178	566687.66	3184166.88	Картометрический метод	0.10	-
5179	566687.68	3184165.88	Картометрический метод	0.10	-
5176	566688.68	3184165.90	Картометрический метод	0.10	-
5180	566661.08	3184178.44	Картометрический метод	0.10	-
5181	566661.06	3184179.44	Картометрический метод	0.10	-

2. Сведения о характерных точках границ объекта

Обозначение характерных точек границ	Координаты, м		Метод определения координат характерной точки	Средняя квадратическая погрешность положения характерной точки (Mt), м	Описание обозначения точки на местности (при наличии)
	X	Y			
1	2	3	4	5	6
5182	566660.06	3184179.42	Картометрический метод	0.10	-
5183	566660.08	3184178.42	Картометрический метод	0.10	-
5180	566661.08	3184178.44	Картометрический метод	0.10	-
5184	566627.90	3184193.01	Картометрический метод	0.10	-
5185	566627.88	3184194.01	Картометрический метод	0.10	-
5186	566626.88	3184193.99	Картометрический метод	0.10	-
5187	566626.90	3184192.99	Картометрический метод	0.10	-
5184	566627.90	3184193.01	Картометрический метод	0.10	-
5188	566591.46	3184209.63	Картометрический метод	0.10	-
5189	566591.44	3184210.63	Картометрический метод	0.10	-
5190	566590.44	3184210.61	Картометрический метод	0.10	-
5191	566590.46	3184209.61	Картометрический метод	0.10	-
5188	566591.46	3184209.63	Картометрический метод	0.10	-
5192	566539.02	3184233.25	Картометрический метод	0.10	-
5193	566539.00	3184234.25	Картометрический метод	0.10	-
5194	566538.00	3184234.23	Картометрический метод	0.10	-
5195	566538.02	3184233.23	Картометрический метод	0.10	-
5192	566539.02	3184233.25	Картометрический метод	0.10	-
5196	566507.27	3184248.35	Картометрический метод	0.10	-
5197	566507.25	3184249.35	Картометрический метод	0.10	-
5198	566506.25	3184249.33	Картометрический метод	0.10	-
5199	566506.27	3184248.33	Картометрический метод	0.10	-
5196	566507.27	3184248.35	Картометрический метод	0.10	-
5200	566475.13	3184263.50	Картометрический метод	0.10	-
5201	566475.11	3184264.50	Картометрический метод	0.10	-

2. Сведения о характерных точках границ объекта

Обозначение характерных точек границ	Координаты, м		Метод определения координат характерной точки	Средняя квадратическая погрешность положения характерной точки (Mt), м	Описание обозначения точки на местности (при наличии)
	X	Y			
1	2	3	4	5	6
5202	566474.11	3184264.48	Картометрический метод	0.10	-
5203	566474.13	3184263.48	Картометрический метод	0.10	-
5200	566475.13	3184263.50	Картометрический метод	0.10	-
5204	566440.85	3184279.32	Картометрический метод	0.10	-
5205	566440.83	3184280.32	Картометрический метод	0.10	-
5206	566439.83	3184280.30	Картометрический метод	0.10	-
5207	566439.85	3184279.30	Картометрический метод	0.10	-
5204	566440.85	3184279.32	Картометрический метод	0.10	-
5208	566465.71	3184232.84	Картометрический метод	0.10	-
5209	566465.69	3184233.84	Картометрический метод	0.10	-
5210	566464.69	3184233.82	Картометрический метод	0.10	-
5211	566464.71	3184232.82	Картометрический метод	0.10	-
5208	566465.71	3184232.84	Картометрический метод	0.10	-
5212	566553.05	3184205.98	Картометрический метод	0.10	-
5213	566553.03	3184206.98	Картометрический метод	0.10	-
5214	566552.03	3184206.96	Картометрический метод	0.10	-
5215	566552.05	3184205.96	Картометрический метод	0.10	-
5212	566553.05	3184205.98	Картометрический метод	0.10	-
5216	566538.10	3184175.40	Картометрический метод	0.10	-
5217	566538.08	3184176.40	Картометрический метод	0.10	-
5218	566537.08	3184176.38	Картометрический метод	0.10	-
5219	566537.10	3184175.38	Картометрический метод	0.10	-
5216	566538.10	3184175.40	Картометрический метод	0.10	-
5220	566521.57	3184141.43	Картометрический метод	0.10	-
5221	566521.55	3184142.43	Картометрический метод	0.10	-

2. Сведения о характерных точках границ объекта

Обозначение характерных точек границ	Координаты, м		Метод определения координат характерной точки	Средняя квадратическая погрешность положения характерной точки (Mt), м	Описание обозначения точки на местности (при наличии)
	X	Y			
1	2	3	4	5	6
5222	566520.55	3184142.41	Картометрический метод	0.10	-
5223	566520.57	3184141.41	Картометрический метод	0.10	-
5220	566521.57	3184141.43	Картометрический метод	0.10	-
5224	566464.38	3184610.02	Картометрический метод	0.10	-
5225	566464.36	3184611.02	Картометрический метод	0.10	-
5226	566463.36	3184611.00	Картометрический метод	0.10	-
5227	566463.38	3184610.00	Картометрический метод	0.10	-
5224	566464.38	3184610.02	Картометрический метод	0.10	-
5228	566471.68	3184624.08	Картометрический метод	0.10	-
5229	566471.66	3184625.08	Картометрический метод	0.10	-
5230	566470.66	3184625.06	Картометрический метод	0.10	-
5231	566470.68	3184624.06	Картометрический метод	0.10	-
5228	566471.68	3184624.08	Картометрический метод	0.10	-
5232	566495.01	3184614.11	Картометрический метод	0.10	-
5233	566494.99	3184615.11	Картометрический метод	0.10	-
5234	566493.99	3184615.09	Картометрический метод	0.10	-
5235	566494.01	3184614.09	Картометрический метод	0.10	-
5232	566495.01	3184614.11	Картометрический метод	0.10	-
5236	566516.33	3184604.21	Картометрический метод	0.10	-
5237	566516.31	3184605.21	Картометрический метод	0.10	-
5238	566515.31	3184605.19	Картометрический метод	0.10	-
5239	566515.33	3184604.19	Картометрический метод	0.10	-
5236	566516.33	3184604.21	Картометрический метод	0.10	-
5240	566553.52	3184586.79	Картометрический метод	0.10	-
5241	566553.50	3184587.79	Картометрический метод	0.10	-

2. Сведения о характерных точках границ объекта

Обозначение характерных точек границ	Координаты, м		Метод определения координат характерной точки	Средняя квадратическая погрешность положения характерной точки (Mt), м	Описание обозначения точки на местности (при наличии)
	X	Y			
1	2	3	4	5	6
5242	566552.50	3184587.77	Картометрический метод	0.10	-
5243	566552.52	3184586.77	Картометрический метод	0.10	-
5240	566553.52	3184586.79	Картометрический метод	0.10	-
5244	566587.85	3184570.46	Картометрический метод	0.10	-
5245	566587.83	3184571.46	Картометрический метод	0.10	-
5246	566586.83	3184571.44	Картометрический метод	0.10	-
5247	566586.85	3184570.44	Картометрический метод	0.10	-
5244	566587.85	3184570.46	Картометрический метод	0.10	-
5248	566626.90	3184552.68	Картометрический метод	0.10	-
5249	566626.88	3184553.68	Картометрический метод	0.10	-
5250	566625.88	3184553.66	Картометрический метод	0.10	-
5251	566625.90	3184552.66	Картометрический метод	0.10	-
5248	566626.90	3184552.68	Картометрический метод	0.10	-
5252	566670.16	3184532.45	Картометрический метод	0.10	-
5253	566670.14	3184533.45	Картометрический метод	0.10	-
5254	566669.14	3184533.43	Картометрический метод	0.10	-
5255	566669.16	3184532.43	Картометрический метод	0.10	-
5252	566670.16	3184532.45	Картометрический метод	0.10	-
5256	566678.36	3184484.29	Картометрический метод	0.10	-
5257	566678.34	3184485.29	Картометрический метод	0.10	-
5258	566677.34	3184485.27	Картометрический метод	0.10	-
5259	566677.36	3184484.27	Картометрический метод	0.10	-
5256	566678.36	3184484.29	Картометрический метод	0.10	-
5260	566660.18	3184445.05	Картометрический метод	0.10	-
5261	566660.16	3184446.05	Картометрический метод	0.10	-

2. Сведения о характерных точках границ объекта

Обозначение характерных точек границ	Координаты, м		Метод определения координат характерной точки	Средняя квадратическая погрешность положения характерной точки (Mt), м	Описание обозначения точки на местности (при наличии)
	X	Y			
1	2	3	4	5	6
5262	566659.16	3184446.03	Картометрический метод	0.10	-
5263	566659.18	3184445.03	Картометрический метод	0.10	-
5260	566660.18	3184445.05	Картометрический метод	0.10	-
5264	566648.71	3184419.37	Картометрический метод	0.10	-
5265	566648.69	3184420.37	Картометрический метод	0.10	-
5266	566647.69	3184420.35	Картометрический метод	0.10	-
5267	566647.71	3184419.35	Картометрический метод	0.10	-
5264	566648.71	3184419.37	Картометрический метод	0.10	-
5268	566635.22	3184389.58	Картометрический метод	0.10	-
5269	566635.20	3184390.58	Картометрический метод	0.10	-
5270	566634.20	3184390.56	Картометрический метод	0.10	-
5271	566634.22	3184389.56	Картометрический метод	0.10	-
5268	566635.22	3184389.58	Картометрический метод	0.10	-
5272	566658.92	3184356.98	Картометрический метод	0.10	-
5273	566658.90	3184357.98	Картометрический метод	0.10	-
5274	566657.90	3184357.96	Картометрический метод	0.10	-
5275	566657.92	3184356.96	Картометрический метод	0.10	-
5272	566658.92	3184356.98	Картометрический метод	0.10	-
5276	566494.69	3184672.61	Картометрический метод	0.10	-
5277	566494.67	3184673.61	Картометрический метод	0.10	-
5278	566493.67	3184673.59	Картометрический метод	0.10	-
5279	566493.69	3184672.59	Картометрический метод	0.10	-
5276	566494.69	3184672.61	Картометрический метод	0.10	-
5280	566508.01	3184703.74	Картометрический метод	0.10	-
5281	566507.99	3184704.74	Картометрический метод	0.10	-

2. Сведения о характерных точках границ объекта

Обозначение характерных точек границ	Координаты, м		Метод определения координат характерной точки	Средняя квадратическая погрешность положения характерной точки (Mt), м	Описание обозначения точки на местности (при наличии)
	X	Y			
1	2	3	4	5	6
5282	566506.99	3184704.72	Картометрический метод	0.10	-
5283	566507.01	3184703.72	Картометрический метод	0.10	-
5280	566508.01	3184703.74	Картометрический метод	0.10	-
5284	566479.91	3184684.37	Картометрический метод	0.10	-
5285	566479.89	3184685.37	Картометрический метод	0.10	-
5286	566478.89	3184685.35	Картометрический метод	0.10	-
5287	566478.91	3184684.35	Картометрический метод	0.10	-
5284	566479.91	3184684.37	Картометрический метод	0.10	-
5288	566403.56	3184656.66	Картометрический метод	0.10	-
5289	566403.54	3184657.66	Картометрический метод	0.10	-
5290	566402.54	3184657.64	Картометрический метод	0.10	-
5291	566402.56	3184656.64	Картометрический метод	0.10	-
5288	566403.56	3184656.66	Картометрический метод	0.10	-
5292	566371.80	3184671.30	Картометрический метод	0.10	-
5293	566371.78	3184672.30	Картометрический метод	0.10	-
5294	566370.78	3184672.28	Картометрический метод	0.10	-
5295	566370.80	3184671.28	Картометрический метод	0.10	-
5292	566371.80	3184671.30	Картометрический метод	0.10	-
5296	566339.63	3184686.04	Картометрический метод	0.10	-
5297	566339.61	3184687.04	Картометрический метод	0.10	-
5298	566338.61	3184687.02	Картометрический метод	0.10	-
5299	566338.63	3184686.02	Картометрический метод	0.10	-
5296	566339.63	3184686.04	Картометрический метод	0.10	-
5300	566306.86	3184700.99	Картометрический метод	0.10	-
5301	566306.84	3184701.99	Картометрический метод	0.10	-

2. Сведения о характерных точках границ объекта

Обозначение характерных точек границ	Координаты, м		Метод определения координат характерной точки	Средняя квадратическая погрешность положения характерной точки (Mt), м	Описание обозначения точки на местности (при наличии)
	X	Y			
1	2	3	4	5	6
5302	566305.84	3184701.97	Картометрический метод	0.10	-
5303	566305.86	3184700.97	Картометрический метод	0.10	-
5300	566306.86	3184700.99	Картометрический метод	0.10	-
5304	566249.41	3184727.21	Картометрический метод	0.10	-
5305	566249.39	3184728.21	Картометрический метод	0.10	-
5306	566248.39	3184728.19	Картометрический метод	0.10	-
5307	566248.41	3184727.19	Картометрический метод	0.10	-
5304	566249.41	3184727.21	Картометрический метод	0.10	-
5308	566222.72	3184699.04	Картометрический метод	0.10	-
5309	566222.70	3184700.04	Картометрический метод	0.10	-
5310	566221.70	3184700.02	Картометрический метод	0.10	-
5311	566221.72	3184699.02	Картометрический метод	0.10	-
5308	566222.72	3184699.04	Картометрический метод	0.10	-
5312	566450.20	3184652.68	Картометрический метод	0.10	-
5313	566450.18	3184653.68	Картометрический метод	0.10	-
5314	566449.18	3184653.66	Картометрический метод	0.10	-
5315	566449.20	3184652.66	Картометрический метод	0.10	-
5312	566450.20	3184652.68	Картометрический метод	0.10	-
5316	566418.54	3184667.79	Картометрический метод	0.10	-
5317	566418.52	3184668.79	Картометрический метод	0.10	-
5318	566417.52	3184668.77	Картометрический метод	0.10	-
5319	566417.54	3184667.77	Картометрический метод	0.10	-
5316	566418.54	3184667.79	Картометрический метод	0.10	-
5320	566382.20	3184684.59	Картометрический метод	0.10	-
5321	566382.18	3184685.59	Картометрический метод	0.10	-

2. Сведения о характерных точках границ объекта

Обозначение характерных точек границ	Координаты, м		Метод определения координат характерной точки	Средняя квадратическая погрешность положения характерной точки (Mt), м	Описание обозначения точки на местности (при наличии)
	X	Y			
1	2	3	4	5	6
5322	566381.18	3184685.57	Картометрический метод	0.10	-
5323	566381.20	3184684.57	Картометрический метод	0.10	-
5320	566382.20	3184684.59	Картометрический метод	0.10	-
5324	566341.64	3184702.77	Картометрический метод	0.10	-
5325	566341.62	3184703.77	Картометрический метод	0.10	-
5326	566340.62	3184703.75	Картометрический метод	0.10	-
5327	566340.64	3184702.75	Картометрический метод	0.10	-
5324	566341.64	3184702.77	Картометрический метод	0.10	-
5328	566305.45	3184719.27	Картометрический метод	0.10	-
5329	566305.43	3184720.27	Картометрический метод	0.10	-
5330	566304.43	3184720.25	Картометрический метод	0.10	-
5331	566304.45	3184719.25	Картометрический метод	0.10	-
5328	566305.45	3184719.27	Картометрический метод	0.10	-
5332	566266.67	3184737.71	Картометрический метод	0.10	-
5333	566266.65	3184738.71	Картометрический метод	0.10	-
5334	566265.65	3184738.69	Картометрический метод	0.10	-
5335	566265.67	3184737.69	Картометрический метод	0.10	-
5332	566266.67	3184737.71	Картометрический метод	0.10	-
5336	566282.65	3184768.19	Картометрический метод	0.10	-
5337	566282.63	3184769.19	Картометрический метод	0.10	-
5338	566281.63	3184769.17	Картометрический метод	0.10	-
5339	566281.65	3184768.17	Картометрический метод	0.10	-
5336	566282.65	3184768.19	Картометрический метод	0.10	-
5340	564426.43	3185090.28	Картометрический метод	0.10	-
5341	564426.41	3185091.28	Картометрический метод	0.10	-

2. Сведения о характерных точках границ объекта

Обозначение характерных точек границ	Координаты, м		Метод определения координат характерной точки	Средняя квадратическая погрешность положения характерной точки (Mt), м	Описание обозначения точки на местности (при наличии)
	X	Y			
1	2	3	4	5	6
5342	564425.41	3185091.26	Картометрический метод	0.10	-
5343	564425.43	3185090.26	Картометрический метод	0.10	-
5340	564426.43	3185090.28	Картометрический метод	0.10	-
5344	564407.91	3185130.83	Картометрический метод	0.10	-
5345	564407.89	3185131.83	Картометрический метод	0.10	-
5346	564406.89	3185131.81	Картометрический метод	0.10	-
5347	564406.91	3185130.81	Картометрический метод	0.10	-
5344	564407.91	3185130.83	Картометрический метод	0.10	-
5348	564464.29	3185163.38	Картометрический метод	0.10	-
5349	564464.27	3185164.38	Картометрический метод	0.10	-
5350	564463.27	3185164.36	Картометрический метод	0.10	-
5351	564463.29	3185163.36	Картометрический метод	0.10	-
5348	564464.29	3185163.38	Картометрический метод	0.10	-
5352	564486.08	3185172.09	Картометрический метод	0.10	-
5353	564486.06	3185173.09	Картометрический метод	0.10	-
5354	564485.06	3185173.07	Картометрический метод	0.10	-
5355	564485.08	3185172.07	Картометрический метод	0.10	-
5352	564486.08	3185172.09	Картометрический метод	0.10	-
5356	564516.38	3185159.23	Картометрический метод	0.10	-
5357	564516.36	3185160.23	Картометрический метод	0.10	-
5358	564515.36	3185160.21	Картометрический метод	0.10	-
5359	564515.38	3185159.21	Картометрический метод	0.10	-
5356	564516.38	3185159.23	Картометрический метод	0.10	-
5360	564549.03	3185145.17	Картометрический метод	0.10	-
5361	564549.01	3185146.17	Картометрический метод	0.10	-

2. Сведения о характерных точках границ объекта

Обозначение характерных точек границ	Координаты, м		Метод определения координат характерной точки	Средняя квадратическая погрешность положения характерной точки (Mt), м	Описание обозначения точки на местности (при наличии)
	X	Y			
1	2	3	4	5	6
5362	564548.01	3185146.15	Картометрический метод	0.10	-
5363	564548.03	3185145.15	Картометрический метод	0.10	-
5360	564549.03	3185145.17	Картометрический метод	0.10	-
5364	564588.86	3185128.01	Картометрический метод	0.10	-
5365	564588.84	3185129.01	Картометрический метод	0.10	-
5366	564587.84	3185128.99	Картометрический метод	0.10	-
5367	564587.86	3185127.99	Картометрический метод	0.10	-
5364	564588.86	3185128.01	Картометрический метод	0.10	-
5368	564629.78	3185110.44	Картометрический метод	0.10	-
5369	564629.76	3185111.44	Картометрический метод	0.10	-
5370	564628.76	3185111.42	Картометрический метод	0.10	-
5371	564628.78	3185110.42	Картометрический метод	0.10	-
5368	564629.78	3185110.44	Картометрический метод	0.10	-
5372	564658.87	3185097.62	Картометрический метод	0.10	-
5373	564658.85	3185098.62	Картометрический метод	0.10	-
5374	564657.85	3185098.60	Картометрический метод	0.10	-
5375	564657.87	3185097.60	Картометрический метод	0.10	-
5372	564658.87	3185097.62	Картометрический метод	0.10	-
5376	564418.76	3185044.34	Картометрический метод	0.10	-
5377	564418.74	3185045.34	Картометрический метод	0.10	-
5378	564417.74	3185045.32	Картометрический метод	0.10	-
5379	564417.76	3185044.32	Картометрический метод	0.10	-
5376	564418.76	3185044.34	Картометрический метод	0.10	-
5380	564434.23	3185078.70	Картометрический метод	0.10	-
5381	564434.21	3185079.70	Картометрический метод	0.10	-

2. Сведения о характерных точках границ объекта

Обозначение характерных точек границ	Координаты, м		Метод определения координат характерной точки	Средняя квадратическая погрешность положения характерной точки (Mt), м	Описание обозначения точки на местности (при наличии)
	X	Y			
1	2	3	4	5	6
5382	564433.21	3185079.68	Картометрический метод	0.10	-
5383	564433.23	3185078.68	Картометрический метод	0.10	-
5380	564434.23	3185078.70	Картометрический метод	0.10	-
5384	564444.20	3185098.57	Картометрический метод	0.10	-
5385	564444.18	3185099.57	Картометрический метод	0.10	-
5386	564443.18	3185099.55	Картометрический метод	0.10	-
5387	564443.20	3185098.55	Картометрический метод	0.10	-
5384	564444.20	3185098.57	Картометрический метод	0.10	-
5388	564468.58	3185140.57	Картометрический метод	0.10	-
5389	564468.56	3185141.57	Картометрический метод	0.10	-
5390	564467.56	3185141.55	Картометрический метод	0.10	-
5391	564467.58	3185140.55	Картометрический метод	0.10	-
5388	564468.58	3185140.57	Картометрический метод	0.10	-
5392	564646.10	3185292.17	Картометрический метод	0.10	-
5393	564646.08	3185293.17	Картометрический метод	0.10	-
5394	564645.08	3185293.15	Картометрический метод	0.10	-
5395	564645.10	3185292.15	Картометрический метод	0.10	-
5392	564646.10	3185292.17	Картометрический метод	0.10	-
5396	564617.56	3185305.92	Картометрический метод	0.10	-
5397	564617.54	3185306.92	Картометрический метод	0.10	-
5398	564616.54	3185306.90	Картометрический метод	0.10	-
5399	564616.56	3185305.90	Картометрический метод	0.10	-
5396	564617.56	3185305.92	Картометрический метод	0.10	-
5400	564589.28	3185305.77	Картометрический метод	0.10	-
5401	564589.26	3185306.77	Картометрический метод	0.10	-

2. Сведения о характерных точках границ объекта

Обозначение характерных точек границ	Координаты, м		Метод определения координат характерной точки	Средняя квадратическая погрешность положения характерной точки (Mt), м	Описание обозначения точки на местности (при наличии)
	X	Y			
1	2	3	4	5	6
5402	564588.26	3185306.75	Картометрический метод	0.10	-
5403	564588.28	3185305.75	Картометрический метод	0.10	-
5400	564589.28	3185305.77	Картометрический метод	0.10	-
5404	564609.60	3185296.16	Картометрический метод	0.10	-
5405	564609.58	3185297.16	Картометрический метод	0.10	-
5406	564608.58	3185297.14	Картометрический метод	0.10	-
5407	564608.60	3185296.14	Картометрический метод	0.10	-
5404	564609.60	3185296.16	Картометрический метод	0.10	-
5408	564743.83	3185247.24	Картометрический метод	0.10	-
5409	564743.81	3185248.24	Картометрический метод	0.10	-
5410	564742.81	3185248.22	Картометрический метод	0.10	-
5411	564742.83	3185247.22	Картометрический метод	0.10	-
5408	564743.83	3185247.24	Картометрический метод	0.10	-
5412	564740.61	3185227.97	Картометрический метод	0.10	-
5413	564740.59	3185228.97	Картометрический метод	0.10	-
5414	564739.59	3185228.95	Картометрический метод	0.10	-
5415	564739.61	3185227.95	Картометрический метод	0.10	-
5412	564740.61	3185227.97	Картометрический метод	0.10	-
5416	564730.99	3185149.13	Картометрический метод	0.10	-
5417	564730.97	3185150.13	Картометрический метод	0.10	-
5418	564729.97	3185150.11	Картометрический метод	0.10	-
5419	564729.99	3185149.11	Картометрический метод	0.10	-
5416	564730.99	3185149.13	Картометрический метод	0.10	-
5420	564748.95	3185180.10	Картометрический метод	0.10	-
5421	564748.93	3185181.10	Картометрический метод	0.10	-

2. Сведения о характерных точках границ объекта

Обозначение характерных точек границ	Координаты, м		Метод определения координат характерной точки	Средняя квадратическая погрешность положения характерной точки (Mt), м	Описание обозначения точки на местности (при наличии)
	X	Y			
1	2	3	4	5	6
5422	564747.93	3185181.08	Картометрический метод	0.10	-
5423	564747.95	3185180.08	Картометрический метод	0.10	-
5420	564748.95	3185180.10	Картометрический метод	0.10	-
5424	564768.89	3185213.16	Картометрический метод	0.10	-
5425	564768.87	3185214.16	Картометрический метод	0.10	-
5426	564767.87	3185214.14	Картометрический метод	0.10	-
5427	564767.89	3185213.14	Картометрический метод	0.10	-
5424	564768.89	3185213.16	Картометрический метод	0.10	-
5428	564693.40	3185252.60	Картометрический метод	0.10	-
5429	564693.38	3185253.60	Картометрический метод	0.10	-
5430	564692.38	3185253.58	Картометрический метод	0.10	-
5431	564692.40	3185252.58	Картометрический метод	0.10	-
5428	564693.40	3185252.60	Картометрический метод	0.10	-
5432	564653.54	3185273.21	Картометрический метод	0.10	-
5433	564653.52	3185274.21	Картометрический метод	0.10	-
5434	564652.52	3185274.19	Картометрический метод	0.10	-
5435	564652.54	3185273.19	Картометрический метод	0.10	-
5432	564653.54	3185273.21	Картометрический метод	0.10	-
5436	564690.15	3185084.29	Картометрический метод	0.10	-
5437	564690.13	3185085.29	Картометрический метод	0.10	-
5438	564689.13	3185085.27	Картометрический метод	0.10	-
5439	564689.15	3185084.27	Картометрический метод	0.10	-
5436	564690.15	3185084.29	Картометрический метод	0.10	-
5440	564698.99	3185097.12	Картометрический метод	0.10	-
5441	564698.97	3185098.12	Картометрический метод	0.10	-

2. Сведения о характерных точках границ объекта

Обозначение характерных точек границ	Координаты, м		Метод определения координат характерной точки	Средняя квадратическая погрешность положения характерной точки (Mt), м	Описание обозначения точки на местности (при наличии)
	X	Y			
1	2	3	4	5	6
5442	564697.97	3185098.10	Картометрический метод	0.10	-
5443	564697.99	3185097.10	Картометрический метод	0.10	-
5440	564698.99	3185097.12	Картометрический метод	0.10	-
5444	564660.39	3185113.65	Картометрический метод	0.10	-
5445	564660.37	3185114.65	Картометрический метод	0.10	-
5446	564659.37	3185114.63	Картометрический метод	0.10	-
5447	564659.39	3185113.63	Картометрический метод	0.10	-
5444	564660.39	3185113.65	Картометрический метод	0.10	-
5448	564599.60	3185140.62	Картометрический метод	0.10	-
5449	564599.58	3185141.62	Картометрический метод	0.10	-
5450	564598.58	3185141.60	Картометрический метод	0.10	-
5451	564598.60	3185140.60	Картометрический метод	0.10	-
5448	564599.60	3185140.62	Картометрический метод	0.10	-
5452	564556.50	3185160.99	Картометрический метод	0.10	-
5453	564556.48	3185161.99	Картометрический метод	0.10	-
5454	564555.48	3185161.97	Картометрический метод	0.10	-
5455	564555.50	3185160.97	Картометрический метод	0.10	-
5452	564556.50	3185160.99	Картометрический метод	0.10	-
5456	564525.06	3185175.57	Картометрический метод	0.10	-
5457	564525.04	3185176.57	Картометрический метод	0.10	-
5458	564524.04	3185176.55	Картометрический метод	0.10	-
5459	564524.06	3185175.55	Картометрический метод	0.10	-
5456	564525.06	3185175.57	Картометрический метод	0.10	-
5460	564420.66	3185203.75	Картометрический метод	0.10	-
5461	564420.64	3185204.75	Картометрический метод	0.10	-

2. Сведения о характерных точках границ объекта

Обозначение характерных точек границ	Координаты, м		Метод определения координат характерной точки	Средняя квадратическая погрешность положения характерной точки (Mt), м	Описание обозначения точки на местности (при наличии)
	X	Y			
1	2	3	4	5	6
5462	564419.64	3185204.73	Картометрический метод	0.10	-
5463	564419.66	3185203.73	Картометрический метод	0.10	-
5460	564420.66	3185203.75	Картометрический метод	0.10	-
5464	564452.82	3185189.29	Картометрический метод	0.10	-
5465	564452.80	3185190.29	Картометрический метод	0.10	-
5466	564451.80	3185190.27	Картометрический метод	0.10	-
5467	564451.82	3185189.27	Картометрический метод	0.10	-
5464	564452.82	3185189.29	Картометрический метод	0.10	-
5468	564473.30	3185199.87	Картометрический метод	0.10	-
5469	564473.28	3185200.87	Картометрический метод	0.10	-
5470	564472.28	3185200.85	Картометрический метод	0.10	-
5471	564472.30	3185199.85	Картометрический метод	0.10	-
5468	564473.30	3185199.87	Картометрический метод	0.10	-
5472	564434.40	3185218.10	Картометрический метод	0.10	-
5473	564434.38	3185219.10	Картометрический метод	0.10	-
5474	564433.38	3185219.08	Картометрический метод	0.10	-
5475	564433.40	3185218.08	Картометрический метод	0.10	-
5472	564434.40	3185218.10	Картометрический метод	0.10	-
5476	564400.30	3185234.04	Картометрический метод	0.10	-
5477	564400.28	3185235.04	Картометрический метод	0.10	-
5478	564399.28	3185235.02	Картометрический метод	0.10	-
5479	564399.30	3185234.02	Картометрический метод	0.10	-
5476	564400.30	3185234.04	Картометрический метод	0.10	-
5480	565343.23	3185123.23	Картометрический метод	0.10	-
5481	565343.21	3185124.23	Картометрический метод	0.10	-

2. Сведения о характерных точках границ объекта

Обозначение характерных точек границ	Координаты, м		Метод определения координат характерной точки	Средняя квадратическая погрешность положения характерной точки (Mt), м	Описание обозначения точки на местности (при наличии)
	X	Y			
1	2	3	4	5	6
5482	565342.21	3185124.21	Картометрический метод	0.10	-
5483	565342.23	3185123.21	Картометрический метод	0.10	-
5480	565343.23	3185123.23	Картометрический метод	0.10	-
5484	565314.88	3185135.40	Картометрический метод	0.10	-
5485	565314.86	3185136.40	Картометрический метод	0.10	-
5486	565313.86	3185136.38	Картометрический метод	0.10	-
5487	565313.88	3185135.38	Картометрический метод	0.10	-
5484	565314.88	3185135.40	Картометрический метод	0.10	-
5488	565287.19	3185147.49	Картометрический метод	0.10	-
5489	565287.17	3185148.49	Картометрический метод	0.10	-
5490	565286.17	3185148.47	Картометрический метод	0.10	-
5491	565286.19	3185147.47	Картометрический метод	0.10	-
5488	565287.19	3185147.49	Картометрический метод	0.10	-
5492	565260.05	3185159.28	Картометрический метод	0.10	-
5493	565260.03	3185160.28	Картометрический метод	0.10	-
5494	565259.03	3185160.26	Картометрический метод	0.10	-
5495	565259.05	3185159.26	Картометрический метод	0.10	-
5492	565260.05	3185159.28	Картометрический метод	0.10	-
5496	565230.33	3185172.35	Картометрический метод	0.10	-
5497	565230.31	3185173.35	Картометрический метод	0.10	-
5498	565229.31	3185173.33	Картометрический метод	0.10	-
5499	565229.33	3185172.33	Картометрический метод	0.10	-
5496	565230.33	3185172.35	Картометрический метод	0.10	-
5500	565201.71	3185185.16	Картометрический метод	0.10	-
5501	565201.69	3185186.16	Картометрический метод	0.10	-

2. Сведения о характерных точках границ объекта

Обозначение характерных точек границ	Координаты, м		Метод определения координат характерной точки	Средняя квадратическая погрешность положения характерной точки (Mt), м	Описание обозначения точки на местности (при наличии)
	X	Y			
1	2	3	4	5	6
5502	565200.69	3185186.14	Картометрический метод	0.10	-
5503	565200.71	3185185.14	Картометрический метод	0.10	-
5500	565201.71	3185185.16	Картометрический метод	0.10	-
5504	565171.93	3185198.07	Картометрический метод	0.10	-
5505	565171.91	3185199.07	Картометрический метод	0.10	-
5506	565170.91	3185199.05	Картометрический метод	0.10	-
5507	565170.93	3185198.05	Картометрический метод	0.10	-
5504	565171.93	3185198.07	Картометрический метод	0.10	-
5508	565141.74	3185211.64	Картометрический метод	0.10	-
5509	565141.72	3185212.64	Картометрический метод	0.10	-
5510	565140.72	3185212.62	Картометрический метод	0.10	-
5511	565140.74	3185211.62	Картометрический метод	0.10	-
5508	565141.74	3185211.64	Картометрический метод	0.10	-
5512	565089.88	3185235.04	Картометрический метод	0.10	-
5513	565089.86	3185236.04	Картометрический метод	0.10	-
5514	565088.86	3185236.02	Картометрический метод	0.10	-
5515	565088.88	3185235.02	Картометрический метод	0.10	-
5512	565089.88	3185235.04	Картометрический метод	0.10	-
5516	565061.51	3185248.39	Картометрический метод	0.10	-
5517	565061.49	3185249.39	Картометрический метод	0.10	-
5518	565060.49	3185249.37	Картометрический метод	0.10	-
5519	565060.51	3185248.37	Картометрический метод	0.10	-
5516	565061.51	3185248.39	Картометрический метод	0.10	-
5520	565033.75	3185261.27	Картометрический метод	0.10	-
5521	565033.73	3185262.27	Картометрический метод	0.10	-

2. Сведения о характерных точках границ объекта

Обозначение характерных точек границ	Координаты, м		Метод определения координат характерной точки	Средняя квадратическая погрешность положения характерной точки (Mt), м	Описание обозначения точки на местности (при наличии)
	X	Y			
1	2	3	4	5	6
5522	565032.73	3185262.25	Картометрический метод	0.10	-
5523	565032.75	3185261.25	Картометрический метод	0.10	-
5520	565033.75	3185261.27	Картометрический метод	0.10	-
5524	565003.91	3185275.37	Картометрический метод	0.10	-
5525	565003.89	3185276.37	Картометрический метод	0.10	-
5526	565002.89	3185276.35	Картометрический метод	0.10	-
5527	565002.91	3185275.35	Картометрический метод	0.10	-
5524	565003.91	3185275.37	Картометрический метод	0.10	-
5528	564977.04	3185287.68	Картометрический метод	0.10	-
5529	564977.02	3185288.68	Картометрический метод	0.10	-
5530	564976.02	3185288.66	Картометрический метод	0.10	-
5531	564976.04	3185287.66	Картометрический метод	0.10	-
5528	564977.04	3185287.68	Картометрический метод	0.10	-
5532	564949.53	3185300.46	Картометрический метод	0.10	-
5533	564949.51	3185301.46	Картометрический метод	0.10	-
5534	564948.51	3185301.44	Картометрический метод	0.10	-
5535	564948.53	3185300.44	Картометрический метод	0.10	-
5532	564949.53	3185300.46	Картометрический метод	0.10	-
5536	564924.44	3185312.52	Картометрический метод	0.10	-
5537	564924.42	3185313.52	Картометрический метод	0.10	-
5538	564923.42	3185313.50	Картометрический метод	0.10	-
5539	564923.44	3185312.50	Картометрический метод	0.10	-
5536	564924.44	3185312.52	Картометрический метод	0.10	-
5540	564895.31	3185326.57	Картометрический метод	0.10	-
5541	564895.29	3185327.57	Картометрический метод	0.10	-

2. Сведения о характерных точках границ объекта

Обозначение характерных точек границ	Координаты, м		Метод определения координат характерной точки	Средняя квадратическая погрешность положения характерной точки (Mt), м	Описание обозначения точки на местности (при наличии)
	X	Y			
1	2	3	4	5	6
5542	564894.29	3185327.55	Картометрический метод	0.10	-
5543	564894.31	3185326.55	Картометрический метод	0.10	-
5540	564895.31	3185326.57	Картометрический метод	0.10	-
5544	564874.58	3185351.09	Картометрический метод	0.10	-
5545	564874.56	3185352.09	Картометрический метод	0.10	-
5546	564873.56	3185352.07	Картометрический метод	0.10	-
5547	564873.58	3185351.07	Картометрический метод	0.10	-
5544	564874.58	3185351.09	Картометрический метод	0.10	-
5548	564892.46	3185342.17	Картометрический метод	0.10	-
5549	564892.44	3185343.17	Картометрический метод	0.10	-
5550	564891.44	3185343.15	Картометрический метод	0.10	-
5551	564891.46	3185342.15	Картометрический метод	0.10	-
5548	564892.46	3185342.17	Картометрический метод	0.10	-
5552	564947.71	3185315.13	Картометрический метод	0.10	-
5553	564947.69	3185316.13	Картометрический метод	0.10	-
5554	564946.69	3185316.11	Картометрический метод	0.10	-
5555	564946.71	3185315.11	Картометрический метод	0.10	-
5552	564947.71	3185315.13	Картометрический метод	0.10	-
5556	565003.16	3185287.93	Картометрический метод	0.10	-
5557	565003.14	3185288.93	Картометрический метод	0.10	-
5558	565002.14	3185288.91	Картометрический метод	0.10	-
5559	565002.16	3185287.91	Картометрический метод	0.10	-
5556	565003.16	3185287.93	Картометрический метод	0.10	-
5560	565049.71	3185265.43	Картометрический метод	0.10	-
5561	565049.69	3185266.43	Картометрический метод	0.10	-

2. Сведения о характерных точках границ объекта

Обозначение характерных точек границ	Координаты, м		Метод определения координат характерной точки	Средняя квадратическая погрешность положения характерной точки (Mt), м	Описание обозначения точки на местности (при наличии)
	X	Y			
1	2	3	4	5	6
5562	565048.69	3185266.41	Картометрический метод	0.10	-
5563	565048.71	3185265.41	Картометрический метод	0.10	-
5560	565049.71	3185265.43	Картометрический метод	0.10	-
5564	565096.29	3185243.09	Картометрический метод	0.10	-
5565	565096.27	3185244.09	Картометрический метод	0.10	-
5566	565095.27	3185244.07	Картометрический метод	0.10	-
5567	565095.29	3185243.07	Картометрический метод	0.10	-
5564	565096.29	3185243.09	Картометрический метод	0.10	-
5568	565148.27	3185218.58	Картометрический метод	0.10	-
5569	565148.25	3185219.58	Картометрический метод	0.10	-
5570	565147.25	3185219.56	Картометрический метод	0.10	-
5571	565147.27	3185218.56	Картометрический метод	0.10	-
5568	565148.27	3185218.58	Картометрический метод	0.10	-
5572	565216.08	3185188.47	Картометрический метод	0.10	-
5573	565216.06	3185189.47	Картометрический метод	0.10	-
5574	565215.06	3185189.45	Картометрический метод	0.10	-
5575	565215.08	3185188.45	Картометрический метод	0.10	-
5572	565216.08	3185188.47	Картометрический метод	0.10	-
5576	565277.94	3185162.27	Картометрический метод	0.10	-
5577	565277.92	3185163.27	Картометрический метод	0.10	-
5578	565276.92	3185163.25	Картометрический метод	0.10	-
5579	565276.94	3185162.25	Картометрический метод	0.10	-
5576	565277.94	3185162.27	Картометрический метод	0.10	-
5580	565320.58	3185146.40	Картометрический метод	0.10	-
5581	565320.56	3185147.40	Картометрический метод	0.10	-

2. Сведения о характерных точках границ объекта

Обозначение характерных точек границ	Координаты, м		Метод определения координат характерной точки	Средняя квадратическая погрешность положения характерной точки (Mt), м	Описание обозначения точки на местности (при наличии)
	X	Y			
1	2	3	4	5	6
5582	565319.56	3185147.38	Картометрический метод	0.10	-
5583	565319.58	3185146.38	Картометрический метод	0.10	-
5580	565320.58	3185146.40	Картометрический метод	0.10	-
5584	565410.00	3185096.25	Картометрический метод	0.10	-
5585	565409.98	3185097.25	Картометрический метод	0.10	-
5586	565408.98	3185097.23	Картометрический метод	0.10	-
5587	565409.00	3185096.23	Картометрический метод	0.10	-
5584	565410.00	3185096.25	Картометрический метод	0.10	-
5588	565437.14	3185083.79	Картометрический метод	0.10	-
5589	565437.12	3185084.79	Картометрический метод	0.10	-
5590	565436.12	3185084.77	Картометрический метод	0.10	-
5591	565436.14	3185083.77	Картометрический метод	0.10	-
5588	565437.14	3185083.79	Картометрический метод	0.10	-
5592	565466.71	3185070.45	Картометрический метод	0.10	-
5593	565466.69	3185071.45	Картометрический метод	0.10	-
5594	565465.69	3185071.43	Картометрический метод	0.10	-
5595	565465.71	3185070.43	Картометрический метод	0.10	-
5592	565466.71	3185070.45	Картометрический метод	0.10	-
5596	565493.43	3185058.12	Картометрический метод	0.10	-
5597	565493.41	3185059.12	Картометрический метод	0.10	-
5598	565492.41	3185059.10	Картометрический метод	0.10	-
5599	565492.43	3185058.10	Картометрический метод	0.10	-
5596	565493.43	3185058.12	Картометрический метод	0.10	-
5600	565522.72	3185044.75	Картометрический метод	0.10	-
5601	565522.70	3185045.75	Картометрический метод	0.10	-

2. Сведения о характерных точках границ объекта

Обозначение характерных точек границ	Координаты, м		Метод определения координат характерной точки	Средняя квадратическая погрешность положения характерной точки (Mt), м	Описание обозначения точки на местности (при наличии)
	X	Y			
1	2	3	4	5	6
5602	565521.70	3185045.73	Картометрический метод	0.10	-
5603	565521.72	3185044.73	Картометрический метод	0.10	-
5600	565522.72	3185044.75	Картометрический метод	0.10	-
5604	565602.19	3184975.70	Картометрический метод	0.10	-
5605	565602.17	3184976.70	Картометрический метод	0.10	-
5606	565601.17	3184976.68	Картометрический метод	0.10	-
5607	565601.19	3184975.68	Картометрический метод	0.10	-
5604	565602.19	3184975.70	Картометрический метод	0.10	-
5608	565633.73	3184937.26	Картометрический метод	0.10	-
5609	565633.71	3184938.26	Картометрический метод	0.10	-
5610	565632.71	3184938.24	Картометрический метод	0.10	-
5611	565632.73	3184937.24	Картометрический метод	0.10	-
5608	565633.73	3184937.26	Картометрический метод	0.10	-
5612	565413.01	3185117.59	Картометрический метод	0.10	-
5613	565412.99	3185118.59	Картометрический метод	0.10	-
5614	565411.99	3185118.57	Картометрический метод	0.10	-
5615	565412.01	3185117.57	Картометрический метод	0.10	-
5612	565413.01	3185117.59	Картометрический метод	0.10	-
5616	565457.15	3185094.41	Картометрический метод	0.10	-
5617	565457.13	3185095.41	Картометрический метод	0.10	-
5618	565456.13	3185095.39	Картометрический метод	0.10	-
5619	565456.15	3185094.39	Картометрический метод	0.10	-
5616	565457.15	3185094.41	Картометрический метод	0.10	-
5620	565489.12	3185078.67	Картометрический метод	0.10	-
5621	565489.10	3185079.67	Картометрический метод	0.10	-

2. Сведения о характерных точках границ объекта

Обозначение характерных точек границ	Координаты, м		Метод определения координат характерной точки	Средняя квадратическая погрешность положения характерной точки (Mt), м	Описание обозначения точки на местности (при наличии)
	X	Y			
1	2	3	4	5	6
5622	565488.10	3185079.65	Картометрический метод	0.10	-
5623	565488.12	3185078.65	Картометрический метод	0.10	-
5620	565489.12	3185078.67	Картометрический метод	0.10	-
5624	565523.95	3185061.29	Картометрический метод	0.10	-
5625	565523.93	3185062.29	Картометрический метод	0.10	-
5626	565522.93	3185062.27	Картометрический метод	0.10	-
5627	565522.95	3185061.27	Картометрический метод	0.10	-
5624	565523.95	3185061.29	Картометрический метод	0.10	-
5628	564843.64	3185201.63	Картометрический метод	0.10	-
5629	564843.62	3185202.63	Картометрический метод	0.10	-
5630	564842.62	3185202.61	Картометрический метод	0.10	-
5631	564842.64	3185201.61	Картометрический метод	0.10	-
5628	564843.64	3185201.63	Картометрический метод	0.10	-
5632	564887.92	3185182.44	Картометрический метод	0.10	-
5633	564887.90	3185183.44	Картометрический метод	0.10	-
5634	564886.90	3185183.42	Картометрический метод	0.10	-
5635	564886.92	3185182.42	Картометрический метод	0.10	-
5632	564887.92	3185182.44	Картометрический метод	0.10	-
5636	564926.19	3185165.72	Картометрический метод	0.10	-
5637	564926.17	3185166.72	Картометрический метод	0.10	-
5638	564925.17	3185166.70	Картометрический метод	0.10	-
5639	564925.19	3185165.70	Картометрический метод	0.10	-
5636	564926.19	3185165.72	Картометрический метод	0.10	-
5640	564964.72	3185148.93	Картометрический метод	0.10	-
5641	564964.70	3185149.93	Картометрический метод	0.10	-

2. Сведения о характерных точках границ объекта

Обозначение характерных точек границ	Координаты, м		Метод определения координат характерной точки	Средняя квадратическая погрешность положения характерной точки (Mt), м	Описание обозначения точки на местности (при наличии)
	X	Y			
1	2	3	4	5	6
5642	564963.70	3185149.91	Картометрический метод	0.10	-
5643	564963.72	3185148.91	Картометрический метод	0.10	-
5640	564964.72	3185148.93	Картометрический метод	0.10	-
5644	565001.42	3185133.17	Картометрический метод	0.10	-
5645	565001.40	3185134.17	Картометрический метод	0.10	-
5646	565000.40	3185134.15	Картометрический метод	0.10	-
5647	565000.42	3185133.15	Картометрический метод	0.10	-
5644	565001.42	3185133.17	Картометрический метод	0.10	-
5648	565041.67	3185115.42	Картометрический метод	0.10	-
5649	565041.65	3185116.42	Картометрический метод	0.10	-
5650	565040.65	3185116.40	Картометрический метод	0.10	-
5651	565040.67	3185115.40	Картометрический метод	0.10	-
5648	565041.67	3185115.42	Картометрический метод	0.10	-
5652	565083.82	3185096.81	Картометрический метод	0.10	-
5653	565083.80	3185097.81	Картометрический метод	0.10	-
5654	565082.80	3185097.79	Картометрический метод	0.10	-
5655	565082.82	3185096.79	Картометрический метод	0.10	-
5652	565083.82	3185096.81	Картометрический метод	0.10	-
5656	565122.78	3185079.73	Картометрический метод	0.10	-
5657	565122.76	3185080.73	Картометрический метод	0.10	-
5658	565121.76	3185080.71	Картометрический метод	0.10	-
5659	565121.78	3185079.71	Картометрический метод	0.10	-
5656	565122.78	3185079.73	Картометрический метод	0.10	-
5660	565157.62	3185063.70	Картометрический метод	0.10	-
5661	565157.60	3185064.70	Картометрический метод	0.10	-

2. Сведения о характерных точках границ объекта

Обозначение характерных точек границ	Координаты, м		Метод определения координат характерной точки	Средняя квадратическая погрешность положения характерной точки (Mt), м	Описание обозначения точки на местности (при наличии)
	X	Y			
1	2	3	4	5	6
5662	565156.60	3185064.68	Картометрический метод	0.10	-
5663	565156.62	3185063.68	Картометрический метод	0.10	-
5660	565157.62	3185063.70	Картометрический метод	0.10	-
5664	565188.66	3185050.23	Картометрический метод	0.10	-
5665	565188.64	3185051.23	Картометрический метод	0.10	-
5666	565187.64	3185051.21	Картометрический метод	0.10	-
5667	565187.66	3185050.21	Картометрический метод	0.10	-
5664	565188.66	3185050.23	Картометрический метод	0.10	-
5668	565221.58	3185035.01	Картометрический метод	0.10	-
5669	565221.56	3185036.01	Картометрический метод	0.10	-
5670	565220.56	3185035.99	Картометрический метод	0.10	-
5671	565220.58	3185034.99	Картометрический метод	0.10	-
5668	565221.58	3185035.01	Картометрический метод	0.10	-
5672	565255.33	3185019.27	Картометрический метод	0.10	-
5673	565255.31	3185020.27	Картометрический метод	0.10	-
5674	565254.31	3185020.25	Картометрический метод	0.10	-
5675	565254.33	3185019.25	Картометрический метод	0.10	-
5672	565255.33	3185019.27	Картометрический метод	0.10	-
5676	565317.21	3185010.01	Картометрический метод	0.10	-
5677	565317.19	3185011.01	Картометрический метод	0.10	-
5678	565316.19	3185010.99	Картометрический метод	0.10	-
5679	565316.21	3185009.99	Картометрический метод	0.10	-
5676	565317.21	3185010.01	Картометрический метод	0.10	-
5680	565328.58	3185038.37	Картометрический метод	0.10	-
5681	565328.56	3185039.37	Картометрический метод	0.10	-

2. Сведения о характерных точках границ объекта

Обозначение характерных точек границ	Координаты, м		Метод определения координат характерной точки	Средняя квадратическая погрешность положения характерной точки (Mt), м	Описание обозначения точки на местности (при наличии)
	X	Y			
1	2	3	4	5	6
5682	565327.56	3185039.35	Картометрический метод	0.10	-
5683	565327.58	3185038.35	Картометрический метод	0.10	-
5680	565328.58	3185038.37	Картометрический метод	0.10	-
5684	565341.14	3185069.86	Картометрический метод	0.10	-
5685	565341.12	3185070.86	Картометрический метод	0.10	-
5686	565340.12	3185070.84	Картометрический метод	0.10	-
5687	565340.14	3185069.84	Картометрический метод	0.10	-
5684	565341.14	3185069.86	Картометрический метод	0.10	-
5688	565271.82	3185020.73	Картометрический метод	0.10	-
5689	565271.80	3185021.73	Картометрический метод	0.10	-
5690	565270.80	3185021.71	Картометрический метод	0.10	-
5691	565270.82	3185020.71	Картометрический метод	0.10	-
5688	565271.82	3185020.73	Картометрический метод	0.10	-
5692	565586.17	3184877.00	Картометрический метод	0.10	-
5693	565586.15	3184878.00	Картометрический метод	0.10	-
5694	565585.15	3184877.98	Картометрический метод	0.10	-
5695	565585.17	3184876.98	Картометрический метод	0.10	-
5692	565586.17	3184877.00	Картометрический метод	0.10	-
5696	565491.07	3184854.43	Картометрический метод	0.10	-
5697	565491.05	3184855.43	Картометрический метод	0.10	-
5698	565490.05	3184855.41	Картометрический метод	0.10	-
5699	565490.07	3184854.41	Картометрический метод	0.10	-
5696	565491.07	3184854.43	Картометрический метод	0.10	-
5700	565517.26	3184859.63	Картометрический метод	0.10	-
5701	565517.24	3184860.63	Картометрический метод	0.10	-

2. Сведения о характерных точках границ объекта

Обозначение характерных точек границ	Координаты, м		Метод определения координат характерной точки	Средняя квадратическая погрешность положения характерной точки (Mt), м	Описание обозначения точки на местности (при наличии)
	X	Y			
1	2	3	4	5	6
5702	565516.24	3184860.61	Картометрический метод	0.10	-
5703	565516.26	3184859.61	Картометрический метод	0.10	-
5700	565517.26	3184859.63	Картометрический метод	0.10	-
5704	565380.23	3185163.88	Картометрический метод	0.10	-
5705	565380.21	3185164.88	Картометрический метод	0.10	-
5706	565379.21	3185164.86	Картометрический метод	0.10	-
5707	565379.23	3185163.86	Картометрический метод	0.10	-
5704	565380.23	3185163.88	Картометрический метод	0.10	-
5708	565356.27	3185205.03	Картометрический метод	0.10	-
5709	565356.25	3185206.03	Картометрический метод	0.10	-
5710	565355.25	3185206.01	Картометрический метод	0.10	-
5711	565355.27	3185205.01	Картометрический метод	0.10	-
5708	565356.27	3185205.03	Картометрический метод	0.10	-
5712	565319.32	3185212.74	Картометрический метод	0.10	-
5713	565319.30	3185213.74	Картометрический метод	0.10	-
5714	565318.30	3185213.72	Картометрический метод	0.10	-
5715	565318.32	3185212.72	Картометрический метод	0.10	-
5712	565319.32	3185212.74	Картометрический метод	0.10	-
5716	565280.72	3185221.07	Картометрический метод	0.10	-
5717	565280.70	3185222.07	Картометрический метод	0.10	-
5718	565279.70	3185222.05	Картометрический метод	0.10	-
5719	565279.72	3185221.05	Картометрический метод	0.10	-
5716	565280.72	3185221.07	Картометрический метод	0.10	-
5720	565241.93	3185233.67	Картометрический метод	0.10	-
5721	565241.91	3185234.67	Картометрический метод	0.10	-

2. Сведения о характерных точках границ объекта

Обозначение характерных точек границ	Координаты, м		Метод определения координат характерной точки	Средняя квадратическая погрешность положения характерной точки (Mt), м	Описание обозначения точки на местности (при наличии)
	X	Y			
1	2	3	4	5	6
5722	565240.91	3185234.65	Картометрический метод	0.10	-
5723	565240.93	3185233.65	Картометрический метод	0.10	-
5720	565241.93	3185233.67	Картометрический метод	0.10	-
5724	565206.50	3185245.44	Картометрический метод	0.10	-
5725	565206.48	3185246.44	Картометрический метод	0.10	-
5726	565205.48	3185246.42	Картометрический метод	0.10	-
5727	565205.50	3185245.42	Картометрический метод	0.10	-
5724	565206.50	3185245.44	Картометрический метод	0.10	-
5728	565169.42	3185259.98	Картометрический метод	0.10	-
5729	565169.40	3185260.98	Картометрический метод	0.10	-
5730	565168.40	3185260.96	Картометрический метод	0.10	-
5731	565168.42	3185259.96	Картометрический метод	0.10	-
5728	565169.42	3185259.98	Картометрический метод	0.10	-
5732	565132.78	3185275.00	Картометрический метод	0.10	-
5733	565132.76	3185276.00	Картометрический метод	0.10	-
5734	565131.76	3185275.98	Картометрический метод	0.10	-
5735	565131.78	3185274.98	Картометрический метод	0.10	-
5732	565132.78	3185275.00	Картометрический метод	0.10	-
5736	565097.57	3185289.65	Картометрический метод	0.10	-
5737	565097.55	3185290.65	Картометрический метод	0.10	-
5738	565096.55	3185290.63	Картометрический метод	0.10	-
5739	565096.57	3185289.63	Картометрический метод	0.10	-
5736	565097.57	3185289.65	Картометрический метод	0.10	-
5740	565058.90	3185310.12	Картометрический метод	0.10	-
5741	565058.88	3185311.12	Картометрический метод	0.10	-

2. Сведения о характерных точках границ объекта

Обозначение характерных точек границ	Координаты, м		Метод определения координат характерной точки	Средняя квадратическая погрешность положения характерной точки (Mt), м	Описание обозначения точки на местности (при наличии)
	X	Y			
1	2	3	4	5	6
5742	565057.88	3185311.10	Картометрический метод	0.10	-
5743	565057.90	3185310.10	Картометрический метод	0.10	-
5740	565058.90	3185310.12	Картометрический метод	0.10	-
5744	565024.39	3185329.30	Картометрический метод	0.10	-
5745	565024.37	3185330.30	Картометрический метод	0.10	-
5746	565023.37	3185330.28	Картометрический метод	0.10	-
5747	565023.39	3185329.28	Картометрический метод	0.10	-
5744	565024.39	3185329.30	Картометрический метод	0.10	-
5748	565434.43	3185188.87	Картометрический метод	0.10	-
5749	565434.41	3185189.87	Картометрический метод	0.10	-
5750	565433.41	3185189.85	Картометрический метод	0.10	-
5751	565433.43	3185188.85	Картометрический метод	0.10	-
5748	565434.43	3185188.87	Картометрический метод	0.10	-
5752	565474.28	3185184.04	Картометрический метод	0.10	-
5753	565474.26	3185185.04	Картометрический метод	0.10	-
5754	565473.26	3185185.02	Картометрический метод	0.10	-
5755	565473.28	3185184.02	Картометрический метод	0.10	-
5752	565474.28	3185184.04	Картометрический метод	0.10	-
5756	565503.98	3185179.80	Картометрический метод	0.10	-
5757	565503.96	3185180.80	Картометрический метод	0.10	-
5758	565502.96	3185180.78	Картометрический метод	0.10	-
5759	565502.98	3185179.78	Картометрический метод	0.10	-
5756	565503.98	3185179.80	Картометрический метод	0.10	-
5760	565071.18	3185313.86	Картометрический метод	0.10	-
5761	565071.16	3185314.86	Картометрический метод	0.10	-

2. Сведения о характерных точках границ объекта

Обозначение характерных точек границ	Координаты, м		Метод определения координат характерной точки	Средняя квадратическая погрешность положения характерной точки (Mt), м	Описание обозначения точки на местности (при наличии)
	X	Y			
1	2	3	4	5	6
5762	565070.16	3185314.84	Картометрический метод	0.10	-
5763	565070.18	3185313.84	Картометрический метод	0.10	-
5760	565071.18	3185313.86	Картометрический метод	0.10	-
5764	565106.77	3185294.37	Картометрический метод	0.10	-
5765	565106.75	3185295.37	Картометрический метод	0.10	-
5766	565105.75	3185295.35	Картометрический метод	0.10	-
5767	565105.77	3185294.35	Картометрический метод	0.10	-
5764	565106.77	3185294.37	Картометрический метод	0.10	-
5768	564783.17	3185205.42	Картометрический метод	0.10	-
5769	564783.15	3185206.42	Картометрический метод	0.10	-
5770	564782.15	3185206.40	Картометрический метод	0.10	-
5771	564782.17	3185205.40	Картометрический метод	0.10	-
5768	564783.17	3185205.42	Картометрический метод	0.10	-
5772	564812.55	3185260.70	Картометрический метод	0.10	-
5773	564812.53	3185261.70	Картометрический метод	0.10	-
5774	564811.53	3185261.68	Картометрический метод	0.10	-
5775	564811.55	3185260.68	Картометрический метод	0.10	-
5772	564812.55	3185260.70	Картометрический метод	0.10	-
5776	564829.74	3185292.70	Картометрический метод	0.10	-
5777	564829.72	3185293.70	Картометрический метод	0.10	-
5778	564828.72	3185293.68	Картометрический метод	0.10	-
5779	564828.74	3185292.68	Картометрический метод	0.10	-
5776	564829.74	3185292.70	Картометрический метод	0.10	-
5780	564807.54	3185276.51	Картометрический метод	0.10	-
5781	564807.52	3185277.51	Картометрический метод	0.10	-

2. Сведения о характерных точках границ объекта

Обозначение характерных точек границ	Координаты, м		Метод определения координат характерной точки	Средняя квадратическая погрешность положения характерной точки (Mt), м	Описание обозначения точки на местности (при наличии)
	X	Y			
1	2	3	4	5	6
5782	564806.52	3185277.49	Картометрический метод	0.10	-
5783	564806.54	3185276.49	Картометрический метод	0.10	-
5780	564807.54	3185276.51	Картометрический метод	0.10	-
5784	565005.05	3185110.75	Картометрический метод	0.10	-
5785	565005.03	3185111.75	Картометрический метод	0.10	-
5786	565004.03	3185111.73	Картометрический метод	0.10	-
5787	565004.05	3185110.73	Картометрический метод	0.10	-
5784	565005.05	3185110.75	Картометрический метод	0.10	-
5788	564969.89	3185124.74	Картометрический метод	0.10	-
5789	564969.87	3185125.74	Картометрический метод	0.10	-
5790	564968.87	3185125.72	Картометрический метод	0.10	-
5791	564968.89	3185124.72	Картометрический метод	0.10	-
5788	564969.89	3185124.74	Картометрический метод	0.10	-
5792	564929.45	3185141.15	Картометрический метод	0.10	-
5793	564929.43	3185142.15	Картометрический метод	0.10	-
5794	564928.43	3185142.13	Картометрический метод	0.10	-
5795	564928.45	3185141.13	Картометрический метод	0.10	-
5792	564929.45	3185141.15	Картометрический метод	0.10	-
5796	564902.22	3185152.00	Картометрический метод	0.10	-
5797	564902.20	3185153.00	Картометрический метод	0.10	-
5798	564901.20	3185152.98	Картометрический метод	0.10	-
5799	564901.22	3185151.98	Картометрический метод	0.10	-
5796	564902.22	3185152.00	Картометрический метод	0.10	-
5800	564870.52	3185164.66	Картометрический метод	0.10	-
5801	564870.50	3185165.66	Картометрический метод	0.10	-

2. Сведения о характерных точках границ объекта

Обозначение характерных точек границ	Координаты, м		Метод определения координат характерной точки	Средняя квадратическая погрешность положения характерной точки (Mt), м	Описание обозначения точки на местности (при наличии)
	X	Y			
1	2	3	4	5	6
5802	564869.50	3185165.64	Картометрический метод	0.10	-
5803	564869.52	3185164.64	Картометрический метод	0.10	-
5800	564870.52	3185164.66	Картометрический метод	0.10	-
5804	564831.71	3185180.46	Картометрический метод	0.10	-
5805	564831.69	3185181.46	Картометрический метод	0.10	-
5806	564830.69	3185181.44	Картометрический метод	0.10	-
5807	564830.71	3185180.44	Картометрический метод	0.10	-
5804	564831.71	3185180.46	Картометрический метод	0.10	-
5808	564804.33	3185194.76	Картометрический метод	0.10	-
5809	564804.31	3185195.76	Картометрический метод	0.10	-
5810	564803.31	3185195.74	Картометрический метод	0.10	-
5811	564803.33	3185194.74	Картометрический метод	0.10	-
5808	564804.33	3185194.76	Картометрический метод	0.10	-
5812	564765.70	3185174.86	Картометрический метод	0.10	-
5813	564765.68	3185175.86	Картометрический метод	0.10	-
5814	564764.68	3185175.84	Картометрический метод	0.10	-
5815	564764.70	3185174.84	Картометрический метод	0.10	-
5812	564765.70	3185174.86	Картометрический метод	0.10	-
5816	564747.18	3185141.80	Картометрический метод	0.10	-
5817	564747.16	3185142.80	Картометрический метод	0.10	-
5818	564746.16	3185142.78	Картометрический метод	0.10	-
5819	564746.18	3185141.78	Картометрический метод	0.10	-
5816	564747.18	3185141.80	Картометрический метод	0.10	-
5820	564734.23	3185118.87	Картометрический метод	0.10	-
5821	564734.21	3185119.87	Картометрический метод	0.10	-

2. Сведения о характерных точках границ объекта

Обозначение характерных точек границ	Координаты, м		Метод определения координат характерной точки	Средняя квадратическая погрешность положения характерной точки (Mt), м	Описание обозначения точки на местности (при наличии)
	X	Y			
1	2	3	4	5	6
5822	564733.21	3185119.85	Картометрический метод	0.10	-
5823	564733.23	3185118.85	Картометрический метод	0.10	-
5820	564734.23	3185118.87	Картометрический метод	0.10	-
5824	567017.94	3183840.12	Картометрический метод	0.10	-
5825	567017.92	3183841.12	Картометрический метод	0.10	-
5826	567016.92	3183841.10	Картометрический метод	0.10	-
5827	567016.94	3183840.10	Картометрический метод	0.10	-
5824	567017.94	3183840.12	Картометрический метод	0.10	-
5828	567020.86	3183910.44	Картометрический метод	0.10	-
5829	567020.84	3183911.44	Картометрический метод	0.10	-
5830	567019.84	3183911.42	Картометрический метод	0.10	-
5831	567019.86	3183910.42	Картометрический метод	0.10	-
5828	567020.86	3183910.44	Картометрический метод	0.10	-
5832	567040.37	3183951.09	Картометрический метод	0.10	-
5833	567040.35	3183952.09	Картометрический метод	0.10	-
5834	567039.35	3183952.07	Картометрический метод	0.10	-
5835	567039.37	3183951.07	Картометрический метод	0.10	-
5832	567040.37	3183951.09	Картометрический метод	0.10	-
5836	567057.20	3183987.70	Картометрический метод	0.10	-
5837	567057.18	3183988.70	Картометрический метод	0.10	-
5838	567056.18	3183988.68	Картометрический метод	0.10	-
5839	567056.20	3183987.68	Картометрический метод	0.10	-
5836	567057.20	3183987.70	Картометрический метод	0.10	-
5840	567068.98	3184011.95	Картометрический метод	0.10	-
5841	567068.96	3184012.95	Картометрический метод	0.10	-

2. Сведения о характерных точках границ объекта

Обозначение характерных точек границ	Координаты, м		Метод определения координат характерной точки	Средняя квадратическая погрешность положения характерной точки (Mt), м	Описание обозначения точки на местности (при наличии)
	X	Y			
1	2	3	4	5	6
5842	567067.96	3184012.93	Картометрический метод	0.10	-
5843	567067.98	3184011.93	Картометрический метод	0.10	-
5840	567068.98	3184011.95	Картометрический метод	0.10	-
5844	567029.01	3184022.34	Картометрический метод	0.10	-
5845	567028.99	3184023.34	Картометрический метод	0.10	-
5846	567027.99	3184023.32	Картометрический метод	0.10	-
5847	567028.01	3184022.32	Картометрический метод	0.10	-
5844	567029.01	3184022.34	Картометрический метод	0.10	-
5848	566994.42	3184038.81	Картометрический метод	0.10	-
5849	566994.40	3184039.81	Картометрический метод	0.10	-
5850	566993.40	3184039.79	Картометрический метод	0.10	-
5851	566993.42	3184038.79	Картометрический метод	0.10	-
5848	566994.42	3184038.81	Картометрический метод	0.10	-
5852	566961.81	3184054.31	Картометрический метод	0.10	-
5853	566961.79	3184055.31	Картометрический метод	0.10	-
5854	566960.79	3184055.29	Картометрический метод	0.10	-
5855	566960.81	3184054.29	Картометрический метод	0.10	-
5852	566961.81	3184054.31	Картометрический метод	0.10	-
5856	566927.49	3184070.90	Картометрический метод	0.10	-
5857	566927.47	3184071.90	Картометрический метод	0.10	-
5858	566926.47	3184071.88	Картометрический метод	0.10	-
5859	566926.49	3184070.88	Картометрический метод	0.10	-
5856	566927.49	3184070.90	Картометрический метод	0.10	-
5860	566894.94	3184086.49	Картометрический метод	0.10	-
5861	566894.92	3184087.49	Картометрический метод	0.10	-

2. Сведения о характерных точках границ объекта

Обозначение характерных точек границ	Координаты, м		Метод определения координат характерной точки	Средняя квадратическая погрешность положения характерной точки (Mt), м	Описание обозначения точки на местности (при наличии)
	X	Y			
1	2	3	4	5	6
5862	566893.92	3184087.47	Картометрический метод	0.10	-
5863	566893.94	3184086.47	Картометрический метод	0.10	-
5860	566894.94	3184086.49	Картометрический метод	0.10	-
5864	566864.09	3184101.73	Картометрический метод	0.10	-
5865	566864.07	3184102.73	Картометрический метод	0.10	-
5866	566863.07	3184102.71	Картометрический метод	0.10	-
5867	566863.09	3184101.71	Картометрический метод	0.10	-
5864	566864.09	3184101.73	Картометрический метод	0.10	-
5868	566959.36	3183867.12	Картометрический метод	0.10	-
5869	566959.34	3183868.12	Картометрический метод	0.10	-
5870	566958.34	3183868.10	Картометрический метод	0.10	-
5871	566958.36	3183867.10	Картометрический метод	0.10	-
5868	566959.36	3183867.12	Картометрический метод	0.10	-
5872	566925.08	3183882.76	Картометрический метод	0.10	-
5873	566925.06	3183883.76	Картометрический метод	0.10	-
5874	566924.06	3183883.74	Картометрический метод	0.10	-
5875	566924.08	3183882.74	Картометрический метод	0.10	-
5872	566925.08	3183882.76	Картометрический метод	0.10	-
5876	566890.74	3183898.36	Картометрический метод	0.10	-
5877	566890.72	3183899.36	Картометрический метод	0.10	-
5878	566889.72	3183899.34	Картометрический метод	0.10	-
5879	566889.74	3183898.34	Картометрический метод	0.10	-
5876	566890.74	3183898.36	Картометрический метод	0.10	-
5880	566856.74	3183913.96	Картометрический метод	0.10	-
5881	566856.72	3183914.96	Картометрический метод	0.10	-

2. Сведения о характерных точках границ объекта

Обозначение характерных точек границ	Координаты, м		Метод определения координат характерной точки	Средняя квадратическая погрешность положения характерной точки (Mt), м	Описание обозначения точки на местности (при наличии)
	X	Y			
1	2	3	4	5	6
5882	566855.72	3183914.94	Картометрический метод	0.10	-
5883	566855.74	3183913.94	Картометрический метод	0.10	-
5880	566856.74	3183913.96	Картометрический метод	0.10	-
5884	566851.79	3183934.55	Картометрический метод	0.10	-
5885	566851.77	3183935.55	Картометрический метод	0.10	-
5886	566850.77	3183935.53	Картометрический метод	0.10	-
5887	566850.79	3183934.53	Картометрический метод	0.10	-
5884	566851.79	3183934.55	Картометрический метод	0.10	-
5888	566817.34	3183950.16	Картометрический метод	0.10	-
5889	566817.32	3183951.16	Картометрический метод	0.10	-
5890	566816.32	3183951.14	Картометрический метод	0.10	-
5891	566816.34	3183950.14	Картометрический метод	0.10	-
5888	566817.34	3183950.16	Картометрический метод	0.10	-
5892	566771.98	3184005.73	Картометрический метод	0.10	-
5893	566771.96	3184006.73	Картометрический метод	0.10	-
5894	566770.96	3184006.71	Картометрический метод	0.10	-
5895	566770.98	3184005.71	Картометрический метод	0.10	-
5892	566771.98	3184005.73	Картометрический метод	0.10	-
5896	566786.34	3184036.16	Картометрический метод	0.10	-
5897	566786.32	3184037.16	Картометрический метод	0.10	-
5898	566785.32	3184037.14	Картометрический метод	0.10	-
5899	566785.34	3184036.14	Картометрический метод	0.10	-
5896	566786.34	3184036.16	Картометрический метод	0.10	-
5900	566801.08	3184066.79	Картометрический метод	0.10	-
5901	566801.06	3184067.79	Картометрический метод	0.10	-

2. Сведения о характерных точках границ объекта

Обозначение характерных точек границ	Координаты, м		Метод определения координат характерной точки	Средняя квадратическая погрешность положения характерной точки (Mt), м	Описание обозначения точки на местности (при наличии)
	X	Y			
1	2	3	4	5	6
5902	566800.06	3184067.77	Картометрический метод	0.10	-
5903	566800.08	3184066.77	Картометрический метод	0.10	-
5900	566801.08	3184066.79	Картометрический метод	0.10	-
5904	566779.20	3184071.04	Картометрический метод	0.10	-
5905	566779.18	3184072.04	Картометрический метод	0.10	-
5906	566778.18	3184072.02	Картометрический метод	0.10	-
5907	566778.20	3184071.02	Картометрический метод	0.10	-
5904	566779.20	3184071.04	Картометрический метод	0.10	-
5908	566888.09	3183917.76	Картометрический метод	0.10	-
5909	566888.07	3183918.76	Картометрический метод	0.10	-
5910	566887.07	3183918.74	Картометрический метод	0.10	-
5911	566887.09	3183917.74	Картометрический метод	0.10	-
5908	566888.09	3183917.76	Картометрический метод	0.10	-
5912	566949.26	3183890.27	Картометрический метод	0.10	-
5913	566949.24	3183891.27	Картометрический метод	0.10	-
5914	566948.24	3183891.25	Картометрический метод	0.10	-
5915	566948.26	3183890.25	Картометрический метод	0.10	-
5912	566949.26	3183890.27	Картометрический метод	0.10	-
5916	567083.49	3184042.06	Картометрический метод	0.10	-
5917	567083.47	3184043.06	Картометрический метод	0.10	-
5918	567082.47	3184043.04	Картометрический метод	0.10	-
5919	567082.49	3184042.04	Картометрический метод	0.10	-
5916	567083.49	3184042.06	Картометрический метод	0.10	-
5920	567099.99	3184076.61	Картометрический метод	0.10	-
5921	567099.97	3184077.61	Картометрический метод	0.10	-

2. Сведения о характерных точках границ объекта

Обозначение характерных точек границ	Координаты, м		Метод определения координат характерной точки	Средняя квадратическая погрешность положения характерной точки (Mt), м	Описание обозначения точки на местности (при наличии)
	X	Y			
1	2	3	4	5	6
5922	567098.97	3184077.59	Картометрический метод	0.10	-
5923	567098.99	3184076.59	Картометрический метод	0.10	-
5920	567099.99	3184076.61	Картометрический метод	0.10	-
5924	567113.79	3184105.26	Картометрический метод	0.10	-
5925	567113.77	3184106.26	Картометрический метод	0.10	-
5926	567112.77	3184106.24	Картометрический метод	0.10	-
5927	567112.79	3184105.24	Картометрический метод	0.10	-
5924	567113.79	3184105.26	Картометрический метод	0.10	-
5928	567097.34	3184173.96	Картометрический метод	0.10	-
5929	567097.32	3184174.96	Картометрический метод	0.10	-
5930	567096.32	3184174.94	Картометрический метод	0.10	-
5931	567096.34	3184173.94	Картометрический метод	0.10	-
5928	567097.34	3184173.96	Картометрический метод	0.10	-
5932	566767.28	3184038.36	Картометрический метод	0.10	-
5933	566767.26	3184039.36	Картометрический метод	0.10	-
5934	566766.26	3184039.34	Картометрический метод	0.10	-
5935	566766.28	3184038.34	Картометрический метод	0.10	-
5932	566767.28	3184038.36	Картометрический метод	0.10	-
5936	566815.31	3184096.80	Картометрический метод	0.10	-
5937	566815.29	3184097.80	Картометрический метод	0.10	-
5938	566814.29	3184097.78	Картометрический метод	0.10	-
5939	566814.31	3184096.78	Картометрический метод	0.10	-
5936	566815.31	3184096.80	Картометрический метод	0.10	-
5940	566091.61	3185533.96	Картометрический метод	0.10	-
5941	566091.59	3185534.96	Картометрический метод	0.10	-

2. Сведения о характерных точках границ объекта

Обозначение характерных точек границ	Координаты, м		Метод определения координат характерной точки	Средняя квадратическая погрешность положения характерной точки (Mt), м	Описание обозначения точки на местности (при наличии)
	X	Y			
1	2	3	4	5	6
5942	566090.59	3185534.94	Картометрический метод	0.10	-
5943	566090.61	3185533.94	Картометрический метод	0.10	-
5940	566091.61	3185533.96	Картометрический метод	0.10	-
5944	565986.16	3185567.27	Картометрический метод	0.10	-
5945	565986.14	3185568.27	Картометрический метод	0.10	-
5946	565985.14	3185568.25	Картометрический метод	0.10	-
5947	565985.16	3185567.25	Картометрический метод	0.10	-
5944	565986.16	3185567.27	Картометрический метод	0.10	-
5948	565918.54	3185593.91	Картометрический метод	0.10	-
5949	565918.52	3185594.91	Картометрический метод	0.10	-
5950	565917.52	3185594.89	Картометрический метод	0.10	-
5951	565917.54	3185593.89	Картометрический метод	0.10	-
5948	565918.54	3185593.91	Картометрический метод	0.10	-
5952	565890.39	3185650.10	Картометрический метод	0.10	-
5953	565890.37	3185651.10	Картометрический метод	0.10	-
5954	565889.37	3185651.08	Картометрический метод	0.10	-
5955	565889.39	3185650.08	Картометрический метод	0.10	-
5952	565890.39	3185650.10	Картометрический метод	0.10	-
5956	565887.84	3185685.84	Картометрический метод	0.10	-
5957	565887.82	3185686.84	Картометрический метод	0.10	-
5958	565886.82	3185686.82	Картометрический метод	0.10	-
5959	565886.84	3185685.82	Картометрический метод	0.10	-
5956	565887.84	3185685.84	Картометрический метод	0.10	-
5960	565885.14	3185724.76	Картометрический метод	0.10	-
5961	565885.12	3185725.76	Картометрический метод	0.10	-

2. Сведения о характерных точках границ объекта

Обозначение характерных точек границ	Координаты, м		Метод определения координат характерной точки	Средняя квадратическая погрешность положения характерной точки (Mt), м	Описание обозначения точки на местности (при наличии)
	X	Y			
1	2	3	4	5	6
5962	565884.12	3185725.74	Картометрический метод	0.10	-
5963	565884.14	3185724.74	Картометрический метод	0.10	-
5960	565885.14	3185724.76	Картометрический метод	0.10	-
5964	565910.24	3185775.66	Картометрический метод	0.10	-
5965	565910.22	3185776.66	Картометрический метод	0.10	-
5966	565909.22	3185776.64	Картометрический метод	0.10	-
5967	565909.24	3185775.64	Картометрический метод	0.10	-
5964	565910.24	3185775.66	Картометрический метод	0.10	-
5968	565953.49	3185788.06	Картометрический метод	0.10	-
5969	565953.47	3185789.06	Картометрический метод	0.10	-
5970	565952.47	3185789.04	Картометрический метод	0.10	-
5971	565952.49	3185788.04	Картометрический метод	0.10	-
5968	565953.49	3185788.06	Картометрический метод	0.10	-
5972	565869.09	3185563.06	Картометрический метод	0.10	-
5973	565869.07	3185564.06	Картометрический метод	0.10	-
5974	565868.07	3185564.04	Картометрический метод	0.10	-
5975	565868.09	3185563.04	Картометрический метод	0.10	-
5972	565869.09	3185563.06	Картометрический метод	0.10	-
5976	566010.51	3185500.82	Картометрический метод	0.10	-
5977	566010.49	3185501.82	Картометрический метод	0.10	-
5978	566009.49	3185501.80	Картометрический метод	0.10	-
5979	566009.51	3185500.80	Картометрический метод	0.10	-
5976	566010.51	3185500.82	Картометрический метод	0.10	-
5980	565998.53	3185513.40	Картометрический метод	0.10	-
5981	565998.51	3185514.40	Картометрический метод	0.10	-

2. Сведения о характерных точках границ объекта

Обозначение характерных точек границ	Координаты, м		Метод определения координат характерной точки	Средняя квадратическая погрешность положения характерной точки (Mt), м	Описание обозначения точки на местности (при наличии)
	X	Y			
1	2	3	4	5	6
5982	565997.51	3185514.38	Картометрический метод	0.10	-
5983	565997.53	3185513.38	Картометрический метод	0.10	-
5980	565998.53	3185513.40	Картометрический метод	0.10	-
5984	565859.03	3185214.28	Картометрический метод	0.10	-
5985	565859.01	3185215.28	Картометрический метод	0.10	-
5986	565858.01	3185215.26	Картометрический метод	0.10	-
5987	565858.03	3185214.26	Картометрический метод	0.10	-
5984	565859.03	3185214.28	Картометрический метод	0.10	-
5988	565877.42	3185252.89	Картометрический метод	0.10	-
5989	565877.40	3185253.89	Картометрический метод	0.10	-
5990	565876.40	3185253.87	Картометрический метод	0.10	-
5991	565876.42	3185252.87	Картометрический метод	0.10	-
5988	565877.42	3185252.89	Картометрический метод	0.10	-
5992	565906.70	3185314.62	Картометрический метод	0.10	-
5993	565906.68	3185315.62	Картометрический метод	0.10	-
5994	565905.68	3185315.60	Картометрический метод	0.10	-
5995	565905.70	3185314.60	Картометрический метод	0.10	-
5992	565906.70	3185314.62	Картометрический метод	0.10	-
5996	565925.52	3185355.41	Картометрический метод	0.10	-
5997	565925.50	3185356.41	Картометрический метод	0.10	-
5998	565924.50	3185356.39	Картометрический метод	0.10	-
5999	565924.52	3185355.39	Картометрический метод	0.10	-
5996	565925.52	3185355.41	Картометрический метод	0.10	-
6000	565949.20	3185407.40	Картометрический метод	0.10	-
6001	565949.18	3185408.40	Картометрический метод	0.10	-

2. Сведения о характерных точках границ объекта

Обозначение характерных точек границ	Координаты, м		Метод определения координат характерной точки	Средняя квадратическая погрешность положения характерной точки (Mt), м	Описание обозначения точки на местности (при наличии)
	X	Y			
1	2	3	4	5	6
6002	565948.18	3185408.38	Картометрический метод	0.10	-
6003	565948.20	3185407.38	Картометрический метод	0.10	-
6000	565949.20	3185407.40	Картометрический метод	0.10	-
6004	565959.20	3185428.92	Картометрический метод	0.10	-
6005	565959.18	3185429.92	Картометрический метод	0.10	-
6006	565958.18	3185429.90	Картометрический метод	0.10	-
6007	565958.20	3185428.90	Картометрический метод	0.10	-
6004	565959.20	3185428.92	Картометрический метод	0.10	-
6008	565981.38	3185476.07	Картометрический метод	0.10	-
6009	565981.36	3185477.07	Картометрический метод	0.10	-
6010	565980.36	3185477.05	Картометрический метод	0.10	-
6011	565980.38	3185476.05	Картометрический метод	0.10	-
6008	565981.38	3185476.07	Картометрический метод	0.10	-
6012	565980.39	3185436.61	Картометрический метод	0.10	-
6013	565980.37	3185437.61	Картометрический метод	0.10	-
6014	565979.37	3185437.59	Картометрический метод	0.10	-
6015	565979.39	3185436.59	Картометрический метод	0.10	-
6012	565980.39	3185436.61	Картометрический метод	0.10	-
6016	565946.01	3185356.89	Картометрический метод	0.10	-
6017	565945.99	3185357.89	Картометрический метод	0.10	-
6018	565944.99	3185357.87	Картометрический метод	0.10	-
6019	565945.01	3185356.87	Картометрический метод	0.10	-
6016	565946.01	3185356.89	Картометрический метод	0.10	-
6020	565845.64	3185412.93	Картометрический метод	0.10	-
6021	565845.62	3185413.93	Картометрический метод	0.10	-

2. Сведения о характерных точках границ объекта

Обозначение характерных точек границ	Координаты, м		Метод определения координат характерной точки	Средняя квадратическая погрешность положения характерной точки (Mt), м	Описание обозначения точки на местности (при наличии)
	X	Y			
1	2	3	4	5	6
6022	565844.62	3185413.91	Картометрический метод	0.10	-
6023	565844.64	3185412.91	Картометрический метод	0.10	-
6020	565845.64	3185412.93	Картометрический метод	0.10	-
6024	565825.94	3185391.94	Картометрический метод	0.10	-
6025	565825.92	3185392.94	Картометрический метод	0.10	-
6026	565824.92	3185392.92	Картометрический метод	0.10	-
6027	565824.94	3185391.92	Картометрический метод	0.10	-
6024	565825.94	3185391.94	Картометрический метод	0.10	-
6028	565805.87	3185371.15	Картометрический метод	0.10	-
6029	565805.85	3185372.15	Картометрический метод	0.10	-
6030	565804.85	3185372.13	Картометрический метод	0.10	-
6031	565804.87	3185371.13	Картометрический метод	0.10	-
6028	565805.87	3185371.15	Картометрический метод	0.10	-
6032	565783.25	3185347.34	Картометрический метод	0.10	-
6033	565783.23	3185348.34	Картометрический метод	0.10	-
6034	565782.23	3185348.32	Картометрический метод	0.10	-
6035	565782.25	3185347.32	Картометрический метод	0.10	-
6032	565783.25	3185347.34	Картометрический метод	0.10	-
6036	565797.73	3185310.33	Картометрический метод	0.10	-
6037	565797.71	3185311.33	Картометрический метод	0.10	-
6038	565796.71	3185311.31	Картометрический метод	0.10	-
6039	565796.73	3185310.31	Картометрический метод	0.10	-
6036	565797.73	3185310.33	Картометрический метод	0.10	-
6040	565828.76	3185295.69	Картометрический метод	0.10	-
6041	565828.74	3185296.69	Картометрический метод	0.10	-

2. Сведения о характерных точках границ объекта

Обозначение характерных точек границ	Координаты, м		Метод определения координат характерной точки	Средняя квадратическая погрешность положения характерной точки (Mt), м	Описание обозначения точки на местности (при наличии)
	X	Y			
1	2	3	4	5	6
6042	565827.74	3185296.67	Картометрический метод	0.10	-
6043	565827.76	3185295.67	Картометрический метод	0.10	-
6040	565828.76	3185295.69	Картометрический метод	0.10	-
6044	565862.44	3185280.79	Картометрический метод	0.10	-
6045	565862.42	3185281.79	Картометрический метод	0.10	-
6046	565861.42	3185281.77	Картометрический метод	0.10	-
6047	565861.44	3185280.77	Картометрический метод	0.10	-
6044	565862.44	3185280.79	Картометрический метод	0.10	-
6048	566275.89	3185483.89	Картометрический метод	0.10	-
6049	566275.87	3185484.89	Картометрический метод	0.10	-
6050	566274.87	3185484.87	Картометрический метод	0.10	-
6051	566274.89	3185483.87	Картометрический метод	0.10	-
6048	566275.89	3185483.89	Картометрический метод	0.10	-
6052	566289.65	3185513.35	Картометрический метод	0.10	-
6053	566289.63	3185514.35	Картометрический метод	0.10	-
6054	566288.63	3185514.33	Картометрический метод	0.10	-
6055	566288.65	3185513.33	Картометрический метод	0.10	-
6052	566289.65	3185513.35	Картометрический метод	0.10	-
6056	566255.97	3185572.62	Картометрический метод	0.10	-
6057	566255.95	3185573.62	Картометрический метод	0.10	-
6058	566254.95	3185573.60	Картометрический метод	0.10	-
6059	566254.97	3185572.60	Картометрический метод	0.10	-
6056	566255.97	3185572.62	Картометрический метод	0.10	-
6060	566225.21	3185588.54	Картометрический метод	0.10	-
6061	566225.19	3185589.54	Картометрический метод	0.10	-

2. Сведения о характерных точках границ объекта

Обозначение характерных точек границ	Координаты, м		Метод определения координат характерной точки	Средняя квадратическая погрешность положения характерной точки (Mt), м	Описание обозначения точки на местности (при наличии)
	X	Y			
1	2	3	4	5	6
6062	566224.19	3185589.52	Картометрический метод	0.10	-
6063	566224.21	3185588.52	Картометрический метод	0.10	-
6060	566225.21	3185588.54	Картометрический метод	0.10	-
6064	566186.38	3185608.95	Картометрический метод	0.10	-
6065	566186.36	3185609.95	Картометрический метод	0.10	-
6066	566185.36	3185609.93	Картометрический метод	0.10	-
6067	566185.38	3185608.93	Картометрический метод	0.10	-
6064	566186.38	3185608.95	Картометрический метод	0.10	-
6068	566155.23	3185625.08	Картометрический метод	0.10	-
6069	566155.21	3185626.08	Картометрический метод	0.10	-
6070	566154.21	3185626.06	Картометрический метод	0.10	-
6071	566154.23	3185625.06	Картометрический метод	0.10	-
6068	566155.23	3185625.08	Картометрический метод	0.10	-
6072	566103.00	3185656.02	Картометрический метод	0.10	-
6073	566102.98	3185657.02	Картометрический метод	0.10	-
6074	566101.98	3185657.00	Картометрический метод	0.10	-
6075	566102.00	3185656.00	Картометрический метод	0.10	-
6072	566103.00	3185656.02	Картометрический метод	0.10	-
6076	566124.45	3185684.50	Картометрический метод	0.10	-
6077	566124.43	3185685.50	Картометрический метод	0.10	-
6078	566123.43	3185685.48	Картометрический метод	0.10	-
6079	566123.45	3185684.48	Картометрический метод	0.10	-
6076	566124.45	3185684.50	Картометрический метод	0.10	-
6080	566146.59	3185715.64	Картометрический метод	0.10	-
6081	566146.57	3185716.64	Картометрический метод	0.10	-

2. Сведения о характерных точках границ объекта

Обозначение характерных точек границ	Координаты, м		Метод определения координат характерной точки	Средняя квадратическая погрешность положения характерной точки (Mt), м	Описание обозначения точки на местности (при наличии)
	X	Y			
1	2	3	4	5	6
6082	566145.57	3185716.62	Картометрический метод	0.10	-
6083	566145.59	3185715.62	Картометрический метод	0.10	-
6080	566146.59	3185715.64	Картометрический метод	0.10	-
6084	566164.84	3185743.67	Картометрический метод	0.10	-
6085	566164.82	3185744.67	Картометрический метод	0.10	-
6086	566163.82	3185744.65	Картометрический метод	0.10	-
6087	566163.84	3185743.65	Картометрический метод	0.10	-
6084	566164.84	3185743.67	Картометрический метод	0.10	-
6088	566272.76	3185525.04	Картометрический метод	0.10	-
6089	566272.74	3185526.04	Картометрический метод	0.10	-
6090	566271.74	3185526.02	Картометрический метод	0.10	-
6091	566271.76	3185525.02	Картометрический метод	0.10	-
6088	566272.76	3185525.04	Картометрический метод	0.10	-
6092	566093.38	3185621.49	Картометрический метод	0.10	-
6093	566093.36	3185622.49	Картометрический метод	0.10	-
6094	566092.36	3185622.47	Картометрический метод	0.10	-
6095	566092.38	3185621.47	Картометрический метод	0.10	-
6092	566093.38	3185621.49	Картометрический метод	0.10	-
6096	566064.29	3185604.04	Картометрический метод	0.10	-
6097	566064.27	3185605.04	Картометрический метод	0.10	-
6098	566063.27	3185605.02	Картометрический метод	0.10	-
6099	566063.29	3185604.02	Картометрический метод	0.10	-
6096	566064.29	3185604.04	Картометрический метод	0.10	-
6100	566083.82	3185630.29	Картометрический метод	0.10	-
6101	566083.80	3185631.29	Картометрический метод	0.10	-

2. Сведения о характерных точках границ объекта

Обозначение характерных точек границ	Координаты, м		Метод определения координат характерной точки	Средняя квадратическая погрешность положения характерной точки (Mt), м	Описание обозначения точки на местности (при наличии)
	X	Y			
1	2	3	4	5	6
6102	566082.80	3185631.27	Картометрический метод	0.10	-
6103	566082.82	3185630.27	Картометрический метод	0.10	-
6100	566083.82	3185630.29	Картометрический метод	0.10	-
6104	565283.35	3184635.92	Картометрический метод	0.10	-
6105	565283.33	3184636.92	Картометрический метод	0.10	-
6106	565282.33	3184636.90	Картометрический метод	0.10	-
6107	565282.35	3184635.90	Картометрический метод	0.10	-
6104	565283.35	3184635.92	Картометрический метод	0.10	-
6108	565251.40	3184649.74	Картометрический метод	0.10	-
6109	565251.38	3184650.74	Картометрический метод	0.10	-
6110	565250.38	3184650.72	Картометрический метод	0.10	-
6111	565250.40	3184649.72	Картометрический метод	0.10	-
6108	565251.40	3184649.74	Картометрический метод	0.10	-
6112	565218.58	3184663.92	Картометрический метод	0.10	-
6113	565218.56	3184664.92	Картометрический метод	0.10	-
6114	565217.56	3184664.90	Картометрический метод	0.10	-
6115	565217.58	3184663.90	Картометрический метод	0.10	-
6112	565218.58	3184663.92	Картометрический метод	0.10	-
6116	565190.41	3184676.18	Картометрический метод	0.10	-
6117	565190.39	3184677.18	Картометрический метод	0.10	-
6118	565189.39	3184677.16	Картометрический метод	0.10	-
6119	565189.41	3184676.16	Картометрический метод	0.10	-
6116	565190.41	3184676.18	Картометрический метод	0.10	-
6120	565168.16	3184685.90	Картометрический метод	0.10	-
6121	565168.14	3184686.90	Картометрический метод	0.10	-

2. Сведения о характерных точках границ объекта

Обозначение характерных точек границ	Координаты, м		Метод определения координат характерной точки	Средняя квадратическая погрешность положения характерной точки (Mt), м	Описание обозначения точки на местности (при наличии)
	X	Y			
1	2	3	4	5	6
6122	565167.14	3184686.88	Картометрический метод	0.10	-
6123	565167.16	3184685.88	Картометрический метод	0.10	-
6120	565168.16	3184685.90	Картометрический метод	0.10	-
6124	565136.12	3184699.81	Картометрический метод	0.10	-
6125	565136.10	3184700.81	Картометрический метод	0.10	-
6126	565135.10	3184700.79	Картометрический метод	0.10	-
6127	565135.12	3184699.79	Картометрический метод	0.10	-
6124	565136.12	3184699.81	Картометрический метод	0.10	-
6128	565067.32	3184729.62	Картометрический метод	0.10	-
6129	565067.30	3184730.62	Картометрический метод	0.10	-
6130	565066.30	3184730.60	Картометрический метод	0.10	-
6131	565066.32	3184729.60	Картометрический метод	0.10	-
6128	565067.32	3184729.62	Картометрический метод	0.10	-
6132	565033.40	3184744.38	Картометрический метод	0.10	-
6133	565033.38	3184745.38	Картометрический метод	0.10	-
6134	565032.38	3184745.36	Картометрический метод	0.10	-
6135	565032.40	3184744.36	Картометрический метод	0.10	-
6132	565033.40	3184744.38	Картометрический метод	0.10	-
6136	565174.71	3184700.48	Картометрический метод	0.10	-
6137	565174.69	3184701.48	Картометрический метод	0.10	-
6138	565173.69	3184701.46	Картометрический метод	0.10	-
6139	565173.71	3184700.46	Картометрический метод	0.10	-
6136	565174.71	3184700.48	Картометрический метод	0.10	-
6140	565189.50	3184732.65	Картометрический метод	0.10	-
6141	565189.48	3184733.65	Картометрический метод	0.10	-

2. Сведения о характерных точках границ объекта

Обозначение характерных точек границ	Координаты, м		Метод определения координат характерной точки	Средняя квадратическая погрешность положения характерной точки (Mt), м	Описание обозначения точки на местности (при наличии)
	X	Y			
1	2	3	4	5	6
6142	565188.48	3184733.63	Картометрический метод	0.10	-
6143	565188.50	3184732.63	Картометрический метод	0.10	-
6140	565189.50	3184732.65	Картометрический метод	0.10	-
6144	565208.83	3184740.50	Картометрический метод	0.10	-
6145	565208.81	3184741.50	Картометрический метод	0.10	-
6146	565207.81	3184741.48	Картометрический метод	0.10	-
6147	565207.83	3184740.48	Картометрический метод	0.10	-
6144	565208.83	3184740.50	Картометрический метод	0.10	-
6148	565301.20	3184647.00	Картометрический метод	0.10	-
6149	565301.18	3184648.00	Картометрический метод	0.10	-
6150	565300.18	3184647.98	Картометрический метод	0.10	-
6151	565300.20	3184646.98	Картометрический метод	0.10	-
6148	565301.20	3184647.00	Картометрический метод	0.10	-
6152	565265.06	3184662.24	Картометрический метод	0.10	-
6153	565265.04	3184663.24	Картометрический метод	0.10	-
6154	565264.04	3184663.22	Картометрический метод	0.10	-
6155	565264.06	3184662.22	Картометрический метод	0.10	-
6152	565265.06	3184662.24	Картометрический метод	0.10	-
6156	565231.72	3184676.34	Картометрический метод	0.10	-
6157	565231.70	3184677.34	Картометрический метод	0.10	-
6158	565230.70	3184677.32	Картометрический метод	0.10	-
6159	565230.72	3184676.32	Картометрический метод	0.10	-
6156	565231.72	3184676.34	Картометрический метод	0.10	-
6160	565196.52	3184691.33	Картометрический метод	0.10	-
6161	565196.50	3184692.33	Картометрический метод	0.10	-

2. Сведения о характерных точках границ объекта

Обозначение характерных точек границ	Координаты, м		Метод определения координат характерной точки	Средняя квадратическая погрешность положения характерной точки (Mt), м	Описание обозначения точки на местности (при наличии)
	X	Y			
1	2	3	4	5	6
6162	565195.50	3184692.31	Картометрический метод	0.10	-
6163	565195.52	3184691.31	Картометрический метод	0.10	-
6160	565196.52	3184691.33	Картометрический метод	0.10	-
6164	565142.72	3184713.91	Картометрический метод	0.10	-
6165	565142.70	3184714.91	Картометрический метод	0.10	-
6166	565141.70	3184714.89	Картометрический метод	0.10	-
6167	565141.72	3184713.89	Картометрический метод	0.10	-
6164	565142.72	3184713.91	Картометрический метод	0.10	-
6168	564716.95	3184534.68	Картометрический метод	0.10	-
6169	564716.93	3184535.68	Картометрический метод	0.10	-
6170	564715.93	3184535.66	Картометрический метод	0.10	-
6171	564715.95	3184534.66	Картометрический метод	0.10	-
6168	564716.95	3184534.68	Картометрический метод	0.10	-
6172	564736.93	3184573.17	Картометрический метод	0.10	-
6173	564736.91	3184574.17	Картометрический метод	0.10	-
6174	564735.91	3184574.15	Картометрический метод	0.10	-
6175	564735.93	3184573.15	Картометрический метод	0.10	-
6172	564736.93	3184573.17	Картометрический метод	0.10	-
6176	564758.48	3184644.80	Картометрический метод	0.10	-
6177	564758.46	3184645.80	Картометрический метод	0.10	-
6178	564757.46	3184645.78	Картометрический метод	0.10	-
6179	564757.48	3184644.78	Картометрический метод	0.10	-
6176	564758.48	3184644.80	Картометрический метод	0.10	-
6180	564574.08	3184675.78	Картометрический метод	0.10	-
6181	564574.06	3184676.78	Картометрический метод	0.10	-

2. Сведения о характерных точках границ объекта

Обозначение характерных точек границ	Координаты, м		Метод определения координат характерной точки	Средняя квадратическая погрешность положения характерной точки (Mt), м	Описание обозначения точки на местности (при наличии)
	X	Y			
1	2	3	4	5	6
6182	564573.06	3184676.76	Картометрический метод	0.10	-
6183	564573.08	3184675.76	Картометрический метод	0.10	-
6180	564574.08	3184675.78	Картометрический метод	0.10	-
6184	564632.73	3184659.17	Картометрический метод	0.10	-
6185	564632.71	3184660.17	Картометрический метод	0.10	-
6186	564631.71	3184660.15	Картометрический метод	0.10	-
6187	564631.73	3184659.15	Картометрический метод	0.10	-
6184	564632.73	3184659.17	Картометрический метод	0.10	-
6188	564669.57	3184642.24	Картометрический метод	0.10	-
6189	564669.55	3184643.24	Картометрический метод	0.10	-
6190	564668.55	3184643.22	Картометрический метод	0.10	-
6191	564668.57	3184642.22	Картометрический метод	0.10	-
6188	564669.57	3184642.24	Картометрический метод	0.10	-
6192	564707.67	3184624.26	Картометрический метод	0.10	-
6193	564707.65	3184625.26	Картометрический метод	0.10	-
6194	564706.65	3184625.24	Картометрический метод	0.10	-
6195	564706.67	3184624.24	Картометрический метод	0.10	-
6192	564707.67	3184624.26	Картометрический метод	0.10	-
6196	564681.02	3184553.63	Картометрический метод	0.10	-
6197	564681.00	3184554.63	Картометрический метод	0.10	-
6198	564680.00	3184554.61	Картометрический метод	0.10	-
6199	564680.02	3184553.61	Картометрический метод	0.10	-
6196	564681.02	3184553.63	Картометрический метод	0.10	-
6200	564685.34	3184563.87	Картометрический метод	0.10	-
6201	564685.32	3184564.87	Картометрический метод	0.10	-

2. Сведения о характерных точках границ объекта

Обозначение характерных точек границ	Координаты, м		Метод определения координат характерной точки	Средняя квадратическая погрешность положения характерной точки (Mt), м	Описание обозначения точки на местности (при наличии)
	X	Y			
1	2	3	4	5	6
6202	564684.32	3184564.85	Картометрический метод	0.10	-
6203	564684.34	3184563.85	Картометрический метод	0.10	-
6200	564685.34	3184563.87	Картометрический метод	0.10	-
6204	564601.32	3184587.80	Картометрический метод	0.10	-
6205	564601.30	3184588.80	Картометрический метод	0.10	-
6206	564600.30	3184588.78	Картометрический метод	0.10	-
6207	564600.32	3184587.78	Картометрический метод	0.10	-
6204	564601.32	3184587.80	Картометрический метод	0.10	-
6208	564608.28	3184598.74	Картометрический метод	0.10	-
6209	564608.26	3184599.74	Картометрический метод	0.10	-
6210	564607.26	3184599.72	Картометрический метод	0.10	-
6211	564607.28	3184598.72	Картометрический метод	0.10	-
6208	564608.28	3184598.74	Картометрический метод	0.10	-
6212	564511.80	3184626.55	Картометрический метод	0.10	-
6213	564511.78	3184627.55	Картометрический метод	0.10	-
6214	564510.78	3184627.53	Картометрический метод	0.10	-
6215	564510.80	3184626.53	Картометрический метод	0.10	-
6212	564511.80	3184626.55	Картометрический метод	0.10	-
6216	564570.31	3184615.97	Картометрический метод	0.10	-
6217	564570.29	3184616.97	Картометрический метод	0.10	-
6218	564569.29	3184616.95	Картометрический метод	0.10	-
6219	564569.31	3184615.95	Картометрический метод	0.10	-
6216	564570.31	3184615.97	Картометрический метод	0.10	-
6220	564646.89	3184581.18	Картометрический метод	0.10	-
6221	564646.87	3184582.18	Картометрический метод	0.10	-

2. Сведения о характерных точках границ объекта

Обозначение характерных точек границ	Координаты, м		Метод определения координат характерной точки	Средняя квадратическая погрешность положения характерной точки (Mt), м	Описание обозначения точки на местности (при наличии)
	X	Y			
1	2	3	4	5	6
6222	564645.87	3184582.16	Картометрический метод	0.10	-
6223	564645.89	3184581.16	Картометрический метод	0.10	-
6220	564646.89	3184581.18	Картометрический метод	0.10	-
6224	564792.84	3184683.91	Картометрический метод	0.10	-
6225	564792.82	3184684.91	Картометрический метод	0.10	-
6226	564791.82	3184684.89	Картометрический метод	0.10	-
6227	564791.84	3184683.89	Картометрический метод	0.10	-
6224	564792.84	3184683.91	Картометрический метод	0.10	-
6228	564862.47	3184724.01	Картометрический метод	0.10	-
6229	564862.45	3184725.01	Картометрический метод	0.10	-
6230	564861.45	3184724.99	Картометрический метод	0.10	-
6231	564861.47	3184723.99	Картометрический метод	0.10	-
6228	564862.47	3184724.01	Картометрический метод	0.10	-
6232	564888.55	3184732.04	Картометрический метод	0.10	-
6233	564888.53	3184733.04	Картометрический метод	0.10	-
6234	564887.53	3184733.02	Картометрический метод	0.10	-
6235	564887.55	3184732.02	Картометрический метод	0.10	-
6232	564888.55	3184732.04	Картометрический метод	0.10	-
6236	564911.15	3184739.18	Картометрический метод	0.10	-
6237	564911.13	3184740.18	Картометрический метод	0.10	-
6238	564910.13	3184740.16	Картометрический метод	0.10	-
6239	564910.15	3184739.16	Картометрический метод	0.10	-
6236	564911.15	3184739.18	Картометрический метод	0.10	-
6240	564940.25	3184748.17	Картометрический метод	0.10	-
6241	564940.23	3184749.17	Картометрический метод	0.10	-

2. Сведения о характерных точках границ объекта

Обозначение характерных точек границ	Координаты, м		Метод определения координат характерной точки	Средняя квадратическая погрешность положения характерной точки (Mt), м	Описание обозначения точки на местности (при наличии)
	X	Y			
1	2	3	4	5	6
6242	564939.23	3184749.15	Картометрический метод	0.10	-
6243	564939.25	3184748.15	Картометрический метод	0.10	-
6240	564940.25	3184748.17	Картометрический метод	0.10	-
6244	564962.78	3184755.25	Картометрический метод	0.10	-
6245	564962.76	3184756.25	Картометрический метод	0.10	-
6246	564961.76	3184756.23	Картометрический метод	0.10	-
6247	564961.78	3184755.23	Картометрический метод	0.10	-
6244	564962.78	3184755.25	Картометрический метод	0.10	-
6248	565025.77	3184772.20	Картометрический метод	0.10	-
6249	565025.75	3184773.20	Картометрический метод	0.10	-
6250	565024.75	3184773.18	Картометрический метод	0.10	-
6251	565024.77	3184772.18	Картометрический метод	0.10	-
6248	565025.77	3184772.20	Картометрический метод	0.10	-
6252	566873.21	3184909.69	Картометрический метод	0.10	-
6253	566873.19	3184910.69	Картометрический метод	0.10	-
6254	566872.19	3184910.67	Картометрический метод	0.10	-
6255	566872.21	3184909.67	Картометрический метод	0.10	-
6252	566873.21	3184909.69	Картометрический метод	0.10	-
6256	566890.90	3184858.71	Картометрический метод	0.10	-
6257	566890.88	3184859.71	Картометрический метод	0.10	-
6258	566889.88	3184859.69	Картометрический метод	0.10	-
6259	566889.90	3184858.69	Картометрический метод	0.10	-
6256	566890.90	3184858.71	Картометрический метод	0.10	-
6260	567037.98	3184733.56	Картометрический метод	0.10	-
6261	567037.96	3184734.56	Картометрический метод	0.10	-

2. Сведения о характерных точках границ объекта

Обозначение характерных точек границ	Координаты, м		Метод определения координат характерной точки	Средняя квадратическая погрешность положения характерной точки (Mt), м	Описание обозначения точки на местности (при наличии)
	X	Y			
1	2	3	4	5	6
6262	567036.96	3184734.54	Картометрический метод	0.10	-
6263	567036.98	3184733.54	Картометрический метод	0.10	-
6260	567037.98	3184733.56	Картометрический метод	0.10	-
6264	567010.13	3184746.60	Картометрический метод	0.10	-
6265	567010.11	3184747.60	Картометрический метод	0.10	-
6266	567009.11	3184747.58	Картометрический метод	0.10	-
6267	567009.13	3184746.58	Картометрический метод	0.10	-
6264	567010.13	3184746.60	Картометрический метод	0.10	-
6268	566973.12	3184763.93	Картометрический метод	0.10	-
6269	566973.10	3184764.93	Картометрический метод	0.10	-
6270	566972.10	3184764.91	Картометрический метод	0.10	-
6271	566972.12	3184763.91	Картометрический метод	0.10	-
6268	566973.12	3184763.93	Картометрический метод	0.10	-
6272	566935.78	3184780.99	Картометрический метод	0.10	-
6273	566935.76	3184781.99	Картометрический метод	0.10	-
6274	566934.76	3184781.97	Картометрический метод	0.10	-
6275	566934.78	3184780.97	Картометрический метод	0.10	-
6272	566935.78	3184780.99	Картометрический метод	0.10	-
6276	566896.78	3184798.30	Картометрический метод	0.10	-
6277	566896.76	3184799.30	Картометрический метод	0.10	-
6278	566895.76	3184799.28	Картометрический метод	0.10	-
6279	566895.78	3184798.28	Картометрический метод	0.10	-
6276	566896.78	3184798.30	Картометрический метод	0.10	-
6280	566863.85	3184813.19	Картометрический метод	0.10	-
6281	566863.83	3184814.19	Картометрический метод	0.10	-

2. Сведения о характерных точках границ объекта

Обозначение характерных точек границ	Координаты, м		Метод определения координат характерной точки	Средняя квадратическая погрешность положения характерной точки (Mt), м	Описание обозначения точки на местности (при наличии)
	X	Y			
1	2	3	4	5	6
6282	566862.83	3184814.17	Картометрический метод	0.10	-
6283	566862.85	3184813.17	Картометрический метод	0.10	-
6280	566863.85	3184813.19	Картометрический метод	0.10	-
6284	566855.56	3184870.41	Картометрический метод	0.10	-
6285	566855.54	3184871.41	Картометрический метод	0.10	-
6286	566854.54	3184871.39	Картометрический метод	0.10	-
6287	566854.56	3184870.39	Картометрический метод	0.10	-
6284	566855.56	3184870.41	Картометрический метод	0.10	-
6288	566920.42	3184939.57	Картометрический метод	0.10	-
6289	566920.40	3184940.57	Картометрический метод	0.10	-
6290	566919.40	3184940.55	Картометрический метод	0.10	-
6291	566919.42	3184939.55	Картометрический метод	0.10	-
6288	566920.42	3184939.57	Картометрический метод	0.10	-
6292	566941.78	3184931.10	Картометрический метод	0.10	-
6293	566941.76	3184932.10	Картометрический метод	0.10	-
6294	566940.76	3184932.08	Картометрический метод	0.10	-
6295	566940.78	3184931.08	Картометрический метод	0.10	-
6292	566941.78	3184931.10	Картометрический метод	0.10	-
6296	566979.20	3184913.96	Картометрический метод	0.10	-
6297	566979.18	3184914.96	Картометрический метод	0.10	-
6298	566978.18	3184914.94	Картометрический метод	0.10	-
6299	566978.20	3184913.94	Картометрический метод	0.10	-
6296	566979.20	3184913.96	Картометрический метод	0.10	-
6300	567017.01	3184896.43	Картометрический метод	0.10	-
6301	567016.99	3184897.43	Картометрический метод	0.10	-

2. Сведения о характерных точках границ объекта

Обозначение характерных точек границ	Координаты, м		Метод определения координат характерной точки	Средняя квадратическая погрешность положения характерной точки (Mt), м	Описание обозначения точки на местности (при наличии)
	X	Y			
1	2	3	4	5	6
6302	567015.99	3184897.41	Картометрический метод	0.10	-
6303	567016.01	3184896.41	Картометрический метод	0.10	-
6300	567017.01	3184896.43	Картометрический метод	0.10	-
6304	567050.55	3184880.26	Картометрический метод	0.10	-
6305	567050.53	3184881.26	Картометрический метод	0.10	-
6306	567049.53	3184881.24	Картометрический метод	0.10	-
6307	567049.55	3184880.24	Картометрический метод	0.10	-
6304	567050.55	3184880.26	Картометрический метод	0.10	-
6308	567093.78	3184860.62	Картометрический метод	0.10	-
6309	567093.76	3184861.62	Картометрический метод	0.10	-
6310	567092.76	3184861.60	Картометрический метод	0.10	-
6311	567092.78	3184860.60	Картометрический метод	0.10	-
6308	567093.78	3184860.62	Картометрический метод	0.10	-
6312	567188.00	3184816.99	Картометрический метод	0.10	-
6313	567187.98	3184817.99	Картометрический метод	0.10	-
6314	567186.98	3184817.97	Картометрический метод	0.10	-
6315	567187.00	3184816.97	Картометрический метод	0.10	-
6312	567188.00	3184816.99	Картометрический метод	0.10	-
6316	567222.00	3184801.13	Картометрический метод	0.10	-
6317	567221.98	3184802.13	Картометрический метод	0.10	-
6318	567220.98	3184802.11	Картометрический метод	0.10	-
6319	567221.00	3184801.11	Картометрический метод	0.10	-
6316	567222.00	3184801.13	Картометрический метод	0.10	-
6320	567256.76	3184785.02	Картометрический метод	0.10	-
6321	567256.74	3184786.02	Картометрический метод	0.10	-

2. Сведения о характерных точках границ объекта

Обозначение характерных точек границ	Координаты, м		Метод определения координат характерной точки	Средняя квадратическая погрешность положения характерной точки (Mt), м	Описание обозначения точки на местности (при наличии)
	X	Y			
1	2	3	4	5	6
6322	567255.74	3184786.00	Картометрический метод	0.10	-
6323	567255.76	3184785.00	Картометрический метод	0.10	-
6320	567256.76	3184785.02	Картометрический метод	0.10	-
6324	567293.70	3184768.10	Картометрический метод	0.10	-
6325	567293.68	3184769.10	Картометрический метод	0.10	-
6326	567292.68	3184769.08	Картометрический метод	0.10	-
6327	567292.70	3184768.08	Картометрический метод	0.10	-
6324	567293.70	3184768.10	Картометрический метод	0.10	-
6328	567325.55	3184752.95	Картометрический метод	0.10	-
6329	567325.53	3184753.95	Картометрический метод	0.10	-
6330	567324.53	3184753.93	Картометрический метод	0.10	-
6331	567324.55	3184752.93	Картометрический метод	0.10	-
6328	567325.55	3184752.95	Картометрический метод	0.10	-
6332	567367.87	3184732.92	Картометрический метод	0.10	-
6333	567367.85	3184733.92	Картометрический метод	0.10	-
6334	567366.85	3184733.90	Картометрический метод	0.10	-
6335	567366.87	3184732.90	Картометрический метод	0.10	-
6332	567367.87	3184732.92	Картометрический метод	0.10	-
6336	567106.17	3184766.75	Картометрический метод	0.10	-
6337	567106.15	3184767.75	Картометрический метод	0.10	-
6338	567105.15	3184767.73	Картометрический метод	0.10	-
6339	567105.17	3184766.73	Картометрический метод	0.10	-
6336	567106.17	3184766.75	Картометрический метод	0.10	-
6340	567122.34	3184802.15	Картометрический метод	0.10	-
6341	567122.32	3184803.15	Картометрический метод	0.10	-

2. Сведения о характерных точках границ объекта

Обозначение характерных точек границ	Координаты, м		Метод определения координат характерной точки	Средняя квадратическая погрешность положения характерной точки (Mt), м	Описание обозначения точки на местности (при наличии)
	X	Y			
1	2	3	4	5	6
6342	567121.32	3184803.13	Картометрический метод	0.10	-
6343	567121.34	3184802.13	Картометрический метод	0.10	-
6340	567122.34	3184802.15	Картометрический метод	0.10	-
6344	567166.50	3184898.71	Картометрический метод	0.10	-
6345	567166.48	3184899.71	Картометрический метод	0.10	-
6346	567165.48	3184899.69	Картометрический метод	0.10	-
6347	567165.50	3184898.69	Картометрический метод	0.10	-
6344	567166.50	3184898.71	Картометрический метод	0.10	-
6348	567111.44	3184877.23	Картометрический метод	0.10	-
6349	567111.42	3184878.23	Картометрический метод	0.10	-
6350	567110.42	3184878.21	Картометрический метод	0.10	-
6351	567110.44	3184877.21	Картометрический метод	0.10	-
6348	567111.44	3184877.23	Картометрический метод	0.10	-
6352	567120.21	3184752.05	Картометрический метод	0.10	-
6353	567120.19	3184753.05	Картометрический метод	0.10	-
6354	567119.19	3184753.03	Картометрический метод	0.10	-
6355	567119.21	3184752.03	Картометрический метод	0.10	-
6352	567120.21	3184752.05	Картометрический метод	0.10	-
6356	567139.60	3184793.81	Картометрический метод	0.10	-
6357	567139.58	3184794.81	Картометрический метод	0.10	-
6358	567138.58	3184794.79	Картометрический метод	0.10	-
6359	567138.60	3184793.79	Картометрический метод	0.10	-
6356	567139.60	3184793.81	Картометрический метод	0.10	-
6360	567600.38	3184436.34	Картометрический метод	0.10	-
6361	567600.36	3184437.34	Картометрический метод	0.10	-

2. Сведения о характерных точках границ объекта

Обозначение характерных точек границ	Координаты, м		Метод определения координат характерной точки	Средняя квадратическая погрешность положения характерной точки (Mt), м	Описание обозначения точки на местности (при наличии)
	X	Y			
1	2	3	4	5	6
6362	567599.36	3184437.32	Картометрический метод	0.10	-
6363	567599.38	3184436.32	Картометрический метод	0.10	-
6360	567600.38	3184436.34	Картометрический метод	0.10	-
6364	567592.76	3184453.51	Картометрический метод	0.10	-
6365	567592.74	3184454.51	Картометрический метод	0.10	-
6366	567591.74	3184454.49	Картометрический метод	0.10	-
6367	567591.76	3184453.49	Картометрический метод	0.10	-
6364	567592.76	3184453.51	Картометрический метод	0.10	-
6368	567386.86	3184552.31	Картометрический метод	0.10	-
6369	567386.84	3184553.31	Картометрический метод	0.10	-
6370	567385.84	3184553.29	Картометрический метод	0.10	-
6371	567385.86	3184552.29	Картометрический метод	0.10	-
6368	567386.86	3184552.31	Картометрический метод	0.10	-
6372	567424.59	3184534.33	Картометрический метод	0.10	-
6373	567424.57	3184535.33	Картометрический метод	0.10	-
6374	567423.57	3184535.31	Картометрический метод	0.10	-
6375	567423.59	3184534.31	Картометрический метод	0.10	-
6372	567424.59	3184534.33	Картометрический метод	0.10	-
6376	567461.70	3184516.32	Картометрический метод	0.10	-
6377	567461.68	3184517.32	Картометрический метод	0.10	-
6378	567460.68	3184517.30	Картометрический метод	0.10	-
6379	567460.70	3184516.30	Картометрический метод	0.10	-
6376	567461.70	3184516.32	Картометрический метод	0.10	-
6380	567498.21	3184498.82	Картометрический метод	0.10	-
6381	567498.19	3184499.82	Картометрический метод	0.10	-

2. Сведения о характерных точках границ объекта

Обозначение характерных точек границ	Координаты, м		Метод определения координат характерной точки	Средняя квадратическая погрешность положения характерной точки (Mt), м	Описание обозначения точки на местности (при наличии)
	X	Y			
1	2	3	4	5	6
6382	567497.19	3184499.80	Картометрический метод	0.10	-
6383	567497.21	3184498.80	Картометрический метод	0.10	-
6380	567498.21	3184498.82	Картометрический метод	0.10	-
6384	567534.94	3184481.10	Картометрический метод	0.10	-
6385	567534.92	3184482.10	Картометрический метод	0.10	-
6386	567533.92	3184482.08	Картометрический метод	0.10	-
6387	567533.94	3184481.08	Картометрический метод	0.10	-
6384	567534.94	3184481.10	Картометрический метод	0.10	-
6388	567563.25	3184467.86	Картометрический метод	0.10	-
6389	567563.23	3184468.86	Картометрический метод	0.10	-
6390	567562.23	3184468.84	Картометрический метод	0.10	-
6391	567562.25	3184467.84	Картометрический метод	0.10	-
6388	567563.25	3184467.86	Картометрический метод	0.10	-
6392	567601.02	3184468.22	Картометрический метод	0.10	-
6393	567601.00	3184469.22	Картометрический метод	0.10	-
6394	567600.00	3184469.20	Картометрический метод	0.10	-
6395	567600.02	3184468.20	Картометрический метод	0.10	-
6392	567601.02	3184468.22	Картометрический метод	0.10	-
6396	567621.06	3184508.50	Картометрический метод	0.10	-
6397	567621.04	3184509.50	Картометрический метод	0.10	-
6398	567620.04	3184509.48	Картометрический метод	0.10	-
6399	567620.06	3184508.48	Картометрический метод	0.10	-
6396	567621.06	3184508.50	Картометрический метод	0.10	-
6400	567638.74	3184544.36	Картометрический метод	0.10	-
6401	567638.72	3184545.36	Картометрический метод	0.10	-

2. Сведения о характерных точках границ объекта

Обозначение характерных точек границ	Координаты, м		Метод определения координат характерной точки	Средняя квадратическая погрешность положения характерной точки (Mt), м	Описание обозначения точки на местности (при наличии)
	X	Y			
1	2	3	4	5	6
6402	567637.72	3184545.34	Картометрический метод	0.10	-
6403	567637.74	3184544.34	Картометрический метод	0.10	-
6400	567638.74	3184544.36	Картометрический метод	0.10	-
6404	567653.61	3184574.45	Картометрический метод	0.10	-
6405	567653.59	3184575.45	Картометрический метод	0.10	-
6406	567652.59	3184575.43	Картометрический метод	0.10	-
6407	567652.61	3184574.43	Картометрический метод	0.10	-
6404	567653.61	3184574.45	Картометрический метод	0.10	-
6408	567672.17	3184612.11	Картометрический метод	0.10	-
6409	567672.15	3184613.11	Картометрический метод	0.10	-
6410	567671.15	3184613.09	Картометрический метод	0.10	-
6411	567671.17	3184612.09	Картометрический метод	0.10	-
6408	567672.17	3184612.11	Картометрический метод	0.10	-
6412	567627.97	3184632.72	Картометрический метод	0.10	-
6413	567627.95	3184633.72	Картометрический метод	0.10	-
6414	567626.95	3184633.70	Картометрический метод	0.10	-
6415	567626.97	3184632.70	Картометрический метод	0.10	-
6412	567627.97	3184632.72	Картометрический метод	0.10	-
6416	567585.56	3184652.93	Картометрический метод	0.10	-
6417	567585.54	3184653.93	Картометрический метод	0.10	-
6418	567584.54	3184653.91	Картометрический метод	0.10	-
6419	567584.56	3184652.91	Картометрический метод	0.10	-
6416	567585.56	3184652.93	Картометрический метод	0.10	-
6420	567541.08	3184674.19	Картометрический метод	0.10	-
6421	567541.06	3184675.19	Картометрический метод	0.10	-

2. Сведения о характерных точках границ объекта

Обозначение характерных точек границ	Координаты, м		Метод определения координат характерной точки	Средняя квадратическая погрешность положения характерной точки (Mt), м	Описание обозначения точки на местности (при наличии)
	X	Y			
1	2	3	4	5	6
6422	567540.06	3184675.17	Картометрический метод	0.10	-
6423	567540.08	3184674.17	Картометрический метод	0.10	-
6420	567541.08	3184674.19	Картометрический метод	0.10	-
6424	567504.21	3184691.72	Картометрический метод	0.10	-
6425	567504.19	3184692.72	Картометрический метод	0.10	-
6426	567503.19	3184692.70	Картометрический метод	0.10	-
6427	567503.21	3184691.70	Картометрический метод	0.10	-
6424	567504.21	3184691.72	Картометрический метод	0.10	-
6428	567560.44	3184487.10	Картометрический метод	0.10	-
6429	567560.42	3184488.10	Картометрический метод	0.10	-
6430	567559.42	3184488.08	Картометрический метод	0.10	-
6431	567559.44	3184487.08	Картометрический метод	0.10	-
6428	567560.44	3184487.10	Картометрический метод	0.10	-
6432	567528.75	3184501.97	Картометрический метод	0.10	-
6433	567528.73	3184502.97	Картометрический метод	0.10	-
6434	567527.73	3184502.95	Картометрический метод	0.10	-
6435	567527.75	3184501.95	Картометрический метод	0.10	-
6432	567528.75	3184501.97	Картометрический метод	0.10	-
6436	567490.33	3184520.28	Картометрический метод	0.10	-
6437	567490.31	3184521.28	Картометрический метод	0.10	-
6438	567489.31	3184521.26	Картометрический метод	0.10	-
6439	567489.33	3184520.26	Картометрический метод	0.10	-
6436	567490.33	3184520.28	Картометрический метод	0.10	-
6440	567444.39	3184541.96	Картометрический метод	0.10	-
6441	567444.37	3184542.96	Картометрический метод	0.10	-

2. Сведения о характерных точках границ объекта

Обозначение характерных точек границ	Координаты, м		Метод определения координат характерной точки	Средняя квадратическая погрешность положения характерной точки (Mt), м	Описание обозначения точки на местности (при наличии)
	X	Y			
1	2	3	4	5	6
6442	567443.37	3184542.94	Картометрический метод	0.10	-
6443	567443.39	3184541.94	Картометрический метод	0.10	-
6440	567444.39	3184541.96	Картометрический метод	0.10	-
6444	567713.58	3184572.41	Картометрический метод	0.10	-
6445	567713.56	3184573.41	Картометрический метод	0.10	-
6446	567712.56	3184573.39	Картометрический метод	0.10	-
6447	567712.58	3184572.39	Картометрический метод	0.10	-
6444	567713.58	3184572.41	Картометрический метод	0.10	-
6448	567692.15	3184652.05	Картометрический метод	0.10	-
6449	567692.13	3184653.05	Картометрический метод	0.10	-
6450	567691.13	3184653.03	Картометрический метод	0.10	-
6451	567691.15	3184652.03	Картометрический метод	0.10	-
6448	567692.15	3184652.05	Картометрический метод	0.10	-
6452	567707.10	3184684.04	Картометрический метод	0.10	-
6453	567707.08	3184685.04	Картометрический метод	0.10	-
6454	567706.08	3184685.02	Картометрический метод	0.10	-
6455	567706.10	3184684.02	Картометрический метод	0.10	-
6452	567707.10	3184684.04	Картометрический метод	0.10	-
6456	567724.81	3184720.52	Картометрический метод	0.10	-
6457	567724.79	3184721.52	Картометрический метод	0.10	-
6458	567723.79	3184721.50	Картометрический метод	0.10	-
6459	567723.81	3184720.50	Картометрический метод	0.10	-
6456	567724.81	3184720.52	Картометрический метод	0.10	-
6460	567860.32	3184522.67	Картометрический метод	0.10	-
6461	567860.30	3184523.67	Картометрический метод	0.10	-

2. Сведения о характерных точках границ объекта

Обозначение характерных точек границ	Координаты, м		Метод определения координат характерной точки	Средняя квадратическая погрешность положения характерной точки (Mt), м	Описание обозначения точки на местности (при наличии)
	X	Y			
1	2	3	4	5	6
6462	567859.30	3184523.65	Картометрический метод	0.10	-
6463	567859.32	3184522.65	Картометрический метод	0.10	-
6460	567860.32	3184522.67	Картометрический метод	0.10	-
6464	567826.24	3184539.18	Картометрический метод	0.10	-
6465	567826.22	3184540.18	Картометрический метод	0.10	-
6466	567825.22	3184540.16	Картометрический метод	0.10	-
6467	567825.24	3184539.16	Картометрический метод	0.10	-
6464	567826.24	3184539.18	Картометрический метод	0.10	-
6468	567789.25	3184556.90	Картометрический метод	0.10	-
6469	567789.23	3184557.90	Картометрический метод	0.10	-
6470	567788.23	3184557.88	Картометрический метод	0.10	-
6471	567788.25	3184556.88	Картометрический метод	0.10	-
6468	567789.25	3184556.90	Картометрический метод	0.10	-
6472	567753.97	3184573.98	Картометрический метод	0.10	-
6473	567753.95	3184574.98	Картометрический метод	0.10	-
6474	567752.95	3184574.96	Картометрический метод	0.10	-
6475	567752.97	3184573.96	Картометрический метод	0.10	-
6472	567753.97	3184573.98	Картометрический метод	0.10	-
6476	567715.75	3184592.36	Картометрический метод	0.10	-
6477	567715.73	3184593.36	Картометрический метод	0.10	-
6478	567714.73	3184593.34	Картометрический метод	0.10	-
6479	567714.75	3184592.34	Картометрический метод	0.10	-
6476	567715.75	3184592.36	Картометрический метод	0.10	-
6480	567681.96	3184608.44	Картометрический метод	0.10	-
6481	567681.94	3184609.44	Картометрический метод	0.10	-

2. Сведения о характерных точках границ объекта

Обозначение характерных точек границ	Координаты, м		Метод определения координат характерной точки	Средняя квадратическая погрешность положения характерной точки (Mt), м	Описание обозначения точки на местности (при наличии)
	X	Y			
1	2	3	4	5	6
6482	567680.94	3184609.42	Картометрический метод	0.10	-
6483	567680.96	3184608.42	Картометрический метод	0.10	-
6480	567681.96	3184608.44	Картометрический метод	0.10	-
6484	567698.63	3184642.21	Картометрический метод	0.10	-
6485	567698.61	3184643.21	Картометрический метод	0.10	-
6486	567697.61	3184643.19	Картометрический метод	0.10	-
6487	567697.63	3184642.19	Картометрический метод	0.10	-
6484	567698.63	3184642.21	Картометрический метод	0.10	-
6488	567711.95	3184669.72	Картометрический метод	0.10	-
6489	567711.93	3184670.72	Картометрический метод	0.10	-
6490	567710.93	3184670.70	Картометрический метод	0.10	-
6491	567710.95	3184669.70	Картометрический метод	0.10	-
6488	567711.95	3184669.72	Картометрический метод	0.10	-
6492	566647.45	3185416.91	Картометрический метод	0.10	-
6493	566647.43	3185417.91	Картометрический метод	0.10	-
6494	566646.43	3185417.89	Картометрический метод	0.10	-
6495	566646.45	3185416.89	Картометрический метод	0.10	-
6492	566647.45	3185416.91	Картометрический метод	0.10	-
6496	566677.71	3185405.25	Картометрический метод	0.10	-
6497	566677.69	3185406.25	Картометрический метод	0.10	-
6498	566676.69	3185406.23	Картометрический метод	0.10	-
6499	566676.71	3185405.23	Картометрический метод	0.10	-
6496	566677.71	3185405.25	Картометрический метод	0.10	-
6500	566706.76	3185394.20	Картометрический метод	0.10	-
6501	566706.74	3185395.20	Картометрический метод	0.10	-

2. Сведения о характерных точках границ объекта

Обозначение характерных точек границ	Координаты, м		Метод определения координат характерной точки	Средняя квадратическая погрешность положения характерной точки (Mt), м	Описание обозначения точки на местности (при наличии)
	X	Y			
1	2	3	4	5	6
6502	566705.74	3185395.18	Картометрический метод	0.10	-
6503	566705.76	3185394.18	Картометрический метод	0.10	-
6500	566706.76	3185394.20	Картометрический метод	0.10	-
6504	566731.97	3185384.77	Картометрический метод	0.10	-
6505	566731.95	3185385.77	Картометрический метод	0.10	-
6506	566730.95	3185385.75	Картометрический метод	0.10	-
6507	566730.97	3185384.75	Картометрический метод	0.10	-
6504	566731.97	3185384.77	Картометрический метод	0.10	-
6508	566761.42	3185373.28	Картометрический метод	0.10	-
6509	566761.40	3185374.28	Картометрический метод	0.10	-
6510	566760.40	3185374.26	Картометрический метод	0.10	-
6511	566760.42	3185373.26	Картометрический метод	0.10	-
6508	566761.42	3185373.28	Картометрический метод	0.10	-
6512	566794.41	3185297.62	Картометрический метод	0.10	-
6513	566794.39	3185298.62	Картометрический метод	0.10	-
6514	566793.39	3185298.60	Картометрический метод	0.10	-
6515	566793.41	3185297.60	Картометрический метод	0.10	-
6512	566794.41	3185297.62	Картометрический метод	0.10	-
6516	566806.59	3185323.37	Картометрический метод	0.10	-
6517	566806.57	3185324.37	Картометрический метод	0.10	-
6518	566805.57	3185324.35	Картометрический метод	0.10	-
6519	566805.59	3185323.35	Картометрический метод	0.10	-
6516	566806.59	3185323.37	Картометрический метод	0.10	-
6520	566873.98	3185334.00	Картометрический метод	0.10	-
6521	566873.96	3185335.00	Картометрический метод	0.10	-

2. Сведения о характерных точках границ объекта

Обозначение характерных точек границ	Координаты, м		Метод определения координат характерной точки	Средняя квадратическая погрешность положения характерной точки (Mt), м	Описание обозначения точки на местности (при наличии)
	X	Y			
1	2	3	4	5	6
6522	566872.96	3185334.98	Картометрический метод	0.10	-
6523	566872.98	3185333.98	Картометрический метод	0.10	-
6520	566873.98	3185334.00	Картометрический метод	0.10	-
6524	568453.14	3184193.49	Картометрический метод	0.10	-
6525	568453.12	3184194.49	Картометрический метод	0.10	-
6526	568452.12	3184194.47	Картометрический метод	0.10	-
6527	568452.14	3184193.47	Картометрический метод	0.10	-
6524	568453.14	3184193.49	Картометрический метод	0.10	-
6528	568480.55	3184209.74	Картометрический метод	0.10	-
6529	568480.53	3184210.74	Картометрический метод	0.10	-
6530	568479.53	3184210.72	Картометрический метод	0.10	-
6531	568479.55	3184209.72	Картометрический метод	0.10	-
6528	568480.55	3184209.74	Картометрический метод	0.10	-
6532	568261.14	3184258.80	Картометрический метод	0.10	-
6533	568261.12	3184259.80	Картометрический метод	0.10	-
6534	568260.12	3184259.78	Картометрический метод	0.10	-
6535	568260.14	3184258.78	Картометрический метод	0.10	-
6532	568261.14	3184258.80	Картометрический метод	0.10	-
6536	568303.95	3184272.90	Картометрический метод	0.10	-
6537	568303.93	3184273.90	Картометрический метод	0.10	-
6538	568302.93	3184273.88	Картометрический метод	0.10	-
6539	568302.95	3184272.88	Картометрический метод	0.10	-
6536	568303.95	3184272.90	Картометрический метод	0.10	-
6540	568330.85	3184258.53	Картометрический метод	0.10	-
6541	568330.83	3184259.53	Картометрический метод	0.10	-

2. Сведения о характерных точках границ объекта

Обозначение характерных точек границ	Координаты, м		Метод определения координат характерной точки	Средняя квадратическая погрешность положения характерной точки (Mt), м	Описание обозначения точки на местности (при наличии)
	X	Y			
1	2	3	4	5	6
6542	568329.83	3184259.51	Картометрический метод	0.10	-
6543	568329.85	3184258.51	Картометрический метод	0.10	-
6540	568330.85	3184258.53	Картометрический метод	0.10	-
6544	568361.97	3184241.88	Картометрический метод	0.10	-
6545	568361.95	3184242.88	Картометрический метод	0.10	-
6546	568360.95	3184242.86	Картометрический метод	0.10	-
6547	568360.97	3184241.86	Картометрический метод	0.10	-
6544	568361.97	3184241.88	Картометрический метод	0.10	-
6548	568391.42	3184226.13	Картометрический метод	0.10	-
6549	568391.40	3184227.13	Картометрический метод	0.10	-
6550	568390.40	3184227.11	Картометрический метод	0.10	-
6551	568390.42	3184226.11	Картометрический метод	0.10	-
6548	568391.42	3184226.13	Картометрический метод	0.10	-
6552	568422.90	3184209.48	Картометрический метод	0.10	-
6553	568422.88	3184210.48	Картометрический метод	0.10	-
6554	568421.88	3184210.46	Картометрический метод	0.10	-
6555	568421.90	3184209.46	Картометрический метод	0.10	-
6552	568422.90	3184209.48	Картометрический метод	0.10	-
6556	568311.70	3184375.86	Картометрический метод	0.10	-
6557	568311.68	3184376.86	Картометрический метод	0.10	-
6558	568310.68	3184376.84	Картометрический метод	0.10	-
6559	568310.70	3184375.84	Картометрический метод	0.10	-
6556	568311.70	3184375.86	Картометрический метод	0.10	-
6560	568300.11	3184354.80	Картометрический метод	0.10	-
6561	568300.09	3184355.80	Картометрический метод	0.10	-

2. Сведения о характерных точках границ объекта

Обозначение характерных точек границ	Координаты, м		Метод определения координат характерной точки	Средняя квадратическая погрешность положения характерной точки (Mt), м	Описание обозначения точки на местности (при наличии)
	X	Y			
1	2	3	4	5	6
6562	568299.09	3184355.78	Картометрический метод	0.10	-
6563	568299.11	3184354.78	Картометрический метод	0.10	-
6560	568300.11	3184354.80	Картометрический метод	0.10	-
6564	568287.88	3184332.05	Картометрический метод	0.10	-
6565	568287.86	3184333.05	Картометрический метод	0.10	-
6566	568286.86	3184333.03	Картометрический метод	0.10	-
6567	568286.88	3184332.03	Картометрический метод	0.10	-
6564	568287.88	3184332.05	Картометрический метод	0.10	-
6568	568278.76	3184314.92	Картометрический метод	0.10	-
6569	568278.74	3184315.92	Картометрический метод	0.10	-
6570	568277.74	3184315.90	Картометрический метод	0.10	-
6571	568277.76	3184314.90	Картометрический метод	0.10	-
6568	568278.76	3184314.92	Картометрический метод	0.10	-
6572	568318.75	3184346.30	Картометрический метод	0.10	-
6573	568318.73	3184347.30	Картометрический метод	0.10	-
6574	568317.73	3184347.28	Картометрический метод	0.10	-
6575	568317.75	3184346.28	Картометрический метод	0.10	-
6572	568318.75	3184346.30	Картометрический метод	0.10	-
6576	568150.83	3184376.91	Картометрический метод	0.10	-
6577	568150.81	3184377.91	Картометрический метод	0.10	-
6578	568149.81	3184377.89	Картометрический метод	0.10	-
6579	568149.83	3184376.89	Картометрический метод	0.10	-
6576	568150.83	3184376.91	Картометрический метод	0.10	-
6580	568187.88	3184359.10	Картометрический метод	0.10	-
6581	568187.86	3184360.10	Картометрический метод	0.10	-

2. Сведения о характерных точках границ объекта

Обозначение характерных точек границ	Координаты, м		Метод определения координат характерной точки	Средняя квадратическая погрешность положения характерной точки (Mt), м	Описание обозначения точки на местности (при наличии)
	X	Y			
1	2	3	4	5	6
6582	568186.86	3184360.08	Картометрический метод	0.10	-
6583	568186.88	3184359.08	Картометрический метод	0.10	-
6580	568187.88	3184359.10	Картометрический метод	0.10	-
6584	568221.13	3184342.96	Картометрический метод	0.10	-
6585	568221.11	3184343.96	Картометрический метод	0.10	-
6586	568220.11	3184343.94	Картометрический метод	0.10	-
6587	568220.13	3184342.94	Картометрический метод	0.10	-
6584	568221.13	3184342.96	Картометрический метод	0.10	-
6588	568261.88	3184294.16	Картометрический метод	0.10	-
6589	568261.86	3184295.16	Картометрический метод	0.10	-
6590	568260.86	3184295.14	Картометрический метод	0.10	-
6591	568260.88	3184294.14	Картометрический метод	0.10	-
6588	568261.88	3184294.16	Картометрический метод	0.10	-
6592	568228.93	3184311.61	Картометрический метод	0.10	-
6593	568228.91	3184312.61	Картометрический метод	0.10	-
6594	568227.91	3184312.59	Картометрический метод	0.10	-
6595	568227.93	3184311.59	Картометрический метод	0.10	-
6592	568228.93	3184311.61	Картометрический метод	0.10	-
6596	568192.20	3184330.77	Картометрический метод	0.10	-
6597	568192.18	3184331.77	Картометрический метод	0.10	-
6598	568191.18	3184331.75	Картометрический метод	0.10	-
6599	568191.20	3184330.75	Картометрический метод	0.10	-
6596	568192.20	3184330.77	Картометрический метод	0.10	-
6600	568151.65	3184352.27	Картометрический метод	0.10	-
6601	568151.63	3184353.27	Картометрический метод	0.10	-

2. Сведения о характерных точках границ объекта

Обозначение характерных точек границ	Координаты, м		Метод определения координат характерной точки	Средняя квадратическая погрешность положения характерной точки (Mt), м	Описание обозначения точки на местности (при наличии)
	X	Y			
1	2	3	4	5	6
6602	568150.63	3184353.25	Картометрический метод	0.10	-
6603	568150.65	3184352.25	Картометрический метод	0.10	-
6600	568151.65	3184352.27	Картометрический метод	0.10	-
6604	568124.22	3184366.75	Картометрический метод	0.10	-
6605	568124.20	3184367.75	Картометрический метод	0.10	-
6606	568123.20	3184367.73	Картометрический метод	0.10	-
6607	568123.22	3184366.73	Картометрический метод	0.10	-
6604	568124.22	3184366.75	Картометрический метод	0.10	-
6608	568089.98	3184384.60	Картометрический метод	0.10	-
6609	568089.96	3184385.60	Картометрический метод	0.10	-
6610	568088.96	3184385.58	Картометрический метод	0.10	-
6611	568088.98	3184384.58	Картометрический метод	0.10	-
6608	568089.98	3184384.60	Картометрический метод	0.10	-
6612	568064.29	3184398.59	Картометрический метод	0.10	-
6613	568064.27	3184399.59	Картометрический метод	0.10	-
6614	568063.27	3184399.57	Картометрический метод	0.10	-
6615	568063.29	3184398.57	Картометрический метод	0.10	-
6612	568064.29	3184398.59	Картометрический метод	0.10	-
6616	568034.33	3184414.05	Картометрический метод	0.10	-
6617	568034.31	3184415.05	Картометрический метод	0.10	-
6618	568033.31	3184415.03	Картометрический метод	0.10	-
6619	568033.33	3184414.03	Картометрический метод	0.10	-
6616	568034.33	3184414.05	Картометрический метод	0.10	-
6620	568038.61	3184431.10	Картометрический метод	0.10	-
6621	568038.59	3184432.10	Картометрический метод	0.10	-

2. Сведения о характерных точках границ объекта

Обозначение характерных точек границ	Координаты, м		Метод определения координат характерной точки	Средняя квадратическая погрешность положения характерной точки (Mt), м	Описание обозначения точки на местности (при наличии)
	X	Y			
1	2	3	4	5	6
6622	568037.59	3184432.08	Картометрический метод	0.10	-
6623	568037.61	3184431.08	Картометрический метод	0.10	-
6620	568038.61	3184431.10	Картометрический метод	0.10	-
6624	567694.17	3184889.85	Картометрический метод	0.10	-
6625	567694.15	3184890.85	Картометрический метод	0.10	-
6626	567693.15	3184890.83	Картометрический метод	0.10	-
6627	567693.17	3184889.83	Картометрический метод	0.10	-
6624	567694.17	3184889.85	Картометрический метод	0.10	-
6628	567725.40	3184875.10	Картометрический метод	0.10	-
6629	567725.38	3184876.10	Картометрический метод	0.10	-
6630	567724.38	3184876.08	Картометрический метод	0.10	-
6631	567724.40	3184875.08	Картометрический метод	0.10	-
6628	567725.40	3184875.10	Картометрический метод	0.10	-
6632	567758.71	3184859.23	Картометрический метод	0.10	-
6633	567758.69	3184860.23	Картометрический метод	0.10	-
6634	567757.69	3184860.21	Картометрический метод	0.10	-
6635	567757.71	3184859.21	Картометрический метод	0.10	-
6632	567758.71	3184859.23	Картометрический метод	0.10	-
6636	567807.64	3184899.16	Картометрический метод	0.10	-
6637	567807.62	3184900.16	Картометрический метод	0.10	-
6638	567806.62	3184900.14	Картометрический метод	0.10	-
6639	567806.64	3184899.14	Картометрический метод	0.10	-
6636	567807.64	3184899.16	Картометрический метод	0.10	-
6640	567855.98	3184928.24	Картометрический метод	0.10	-
6641	567855.96	3184929.24	Картометрический метод	0.10	-

2. Сведения о характерных точках границ объекта

Обозначение характерных точек границ	Координаты, м		Метод определения координат характерной точки	Средняя квадратическая погрешность положения характерной точки (Mt), м	Описание обозначения точки на местности (при наличии)
	X	Y			
1	2	3	4	5	6
6642	567854.96	3184929.22	Картометрический метод	0.10	-
6643	567854.98	3184928.22	Картометрический метод	0.10	-
6640	567855.98	3184928.24	Картометрический метод	0.10	-
6644	567887.66	3184915.54	Картометрический метод	0.10	-
6645	567887.64	3184916.54	Картометрический метод	0.10	-
6646	567886.64	3184916.52	Картометрический метод	0.10	-
6647	567886.66	3184915.52	Картометрический метод	0.10	-
6644	567887.66	3184915.54	Картометрический метод	0.10	-
6648	567912.15	3184905.45	Картометрический метод	0.10	-
6649	567912.13	3184906.45	Картометрический метод	0.10	-
6650	567911.13	3184906.43	Картометрический метод	0.10	-
6651	567911.15	3184905.43	Картометрический метод	0.10	-
6648	567912.15	3184905.45	Картометрический метод	0.10	-
6652	567938.25	3184895.02	Картометрический метод	0.10	-
6653	567938.23	3184896.02	Картометрический метод	0.10	-
6654	567937.23	3184896.00	Картометрический метод	0.10	-
6655	567937.25	3184895.00	Картометрический метод	0.10	-
6652	567938.25	3184895.02	Картометрический метод	0.10	-
6656	567967.14	3184883.52	Картометрический метод	0.10	-
6657	567967.12	3184884.52	Картометрический метод	0.10	-
6658	567966.12	3184884.50	Картометрический метод	0.10	-
6659	567966.14	3184883.50	Картометрический метод	0.10	-
6656	567967.14	3184883.52	Картометрический метод	0.10	-
6660	567995.48	3184872.30	Картометрический метод	0.10	-
6661	567995.46	3184873.30	Картометрический метод	0.10	-

2. Сведения о характерных точках границ объекта

Обозначение характерных точек границ	Координаты, м		Метод определения координат характерной точки	Средняя квадратическая погрешность положения характерной точки (Mt), м	Описание обозначения точки на местности (при наличии)
	X	Y			
1	2	3	4	5	6
6662	567994.46	3184873.28	Картометрический метод	0.10	-
6663	567994.48	3184872.28	Картометрический метод	0.10	-
6660	567995.48	3184872.30	Картометрический метод	0.10	-
6664	568024.91	3184860.07	Картометрический метод	0.10	-
6665	568024.89	3184861.07	Картометрический метод	0.10	-
6666	568023.89	3184861.05	Картометрический метод	0.10	-
6667	568023.91	3184860.05	Картометрический метод	0.10	-
6664	568024.91	3184860.07	Картометрический метод	0.10	-
6668	568053.43	3184848.82	Картометрический метод	0.10	-
6669	568053.41	3184849.82	Картометрический метод	0.10	-
6670	568052.41	3184849.80	Картометрический метод	0.10	-
6671	568052.43	3184848.80	Картометрический метод	0.10	-
6668	568053.43	3184848.82	Картометрический метод	0.10	-
6672	568082.54	3184836.48	Картометрический метод	0.10	-
6673	568082.52	3184837.48	Картометрический метод	0.10	-
6674	568081.52	3184837.46	Картометрический метод	0.10	-
6675	568081.54	3184836.46	Картометрический метод	0.10	-
6672	568082.54	3184836.48	Картометрический метод	0.10	-
6676	568150.46	3184809.76	Картометрический метод	0.10	-
6677	568150.44	3184810.76	Картометрический метод	0.10	-
6678	568149.44	3184810.74	Картометрический метод	0.10	-
6679	568149.46	3184809.74	Картометрический метод	0.10	-
6676	568150.46	3184809.76	Картометрический метод	0.10	-
6680	568209.13	3184786.84	Картометрический метод	0.10	-
6681	568209.11	3184787.84	Картометрический метод	0.10	-

2. Сведения о характерных точках границ объекта

Обозначение характерных точек границ	Координаты, м		Метод определения координат характерной точки	Средняя квадратическая погрешность положения характерной точки (Mt), м	Описание обозначения точки на местности (при наличии)
	X	Y			
1	2	3	4	5	6
6682	568208.11	3184787.82	Картометрический метод	0.10	-
6683	568208.13	3184786.82	Картометрический метод	0.10	-
6680	568209.13	3184786.84	Картометрический метод	0.10	-
6684	568237.35	3184775.51	Картометрический метод	0.10	-
6685	568237.33	3184776.51	Картометрический метод	0.10	-
6686	568236.33	3184776.49	Картометрический метод	0.10	-
6687	568236.35	3184775.49	Картометрический метод	0.10	-
6684	568237.35	3184775.51	Картометрический метод	0.10	-
6688	567836.42	3184970.24	Картометрический метод	0.10	-
6689	567836.40	3184971.24	Картометрический метод	0.10	-
6690	567835.40	3184971.22	Картометрический метод	0.10	-
6691	567835.42	3184970.22	Картометрический метод	0.10	-
6688	567836.42	3184970.24	Картометрический метод	0.10	-
6692	567844.46	3184987.69	Картометрический метод	0.10	-
6693	567844.44	3184988.69	Картометрический метод	0.10	-
6694	567843.44	3184988.67	Картометрический метод	0.10	-
6695	567843.46	3184987.67	Картометрический метод	0.10	-
6692	567844.46	3184987.69	Картометрический метод	0.10	-
6696	568097.29	3184787.39	Картометрический метод	0.10	-
6697	568097.27	3184788.39	Картометрический метод	0.10	-
6698	568096.27	3184788.37	Картометрический метод	0.10	-
6699	568096.29	3184787.37	Картометрический метод	0.10	-
6696	568097.29	3184787.39	Картометрический метод	0.10	-
6700	567940.63	3184920.17	Картометрический метод	0.10	-
6701	567940.61	3184921.17	Картометрический метод	0.10	-

2. Сведения о характерных точках границ объекта

Обозначение характерных точек границ	Координаты, м		Метод определения координат характерной точки	Средняя квадратическая погрешность положения характерной точки (Mt), м	Описание обозначения точки на местности (при наличии)
	X	Y			
1	2	3	4	5	6
6702	567939.61	3184921.15	Картометрический метод	0.10	-
6703	567939.63	3184920.15	Картометрический метод	0.10	-
6700	567940.63	3184920.17	Картометрический метод	0.10	-
6704	567520.09	3184931.93	Картометрический метод	0.10	-
6705	567520.07	3184932.93	Картометрический метод	0.10	-
6706	567519.07	3184932.91	Картометрический метод	0.10	-
6707	567519.09	3184931.91	Картометрический метод	0.10	-
6704	567520.09	3184931.93	Картометрический метод	0.10	-
6708	567510.71	3184912.41	Картометрический метод	0.10	-
6709	567510.69	3184913.41	Картометрический метод	0.10	-
6710	567509.69	3184913.39	Картометрический метод	0.10	-
6711	567509.71	3184912.39	Картометрический метод	0.10	-
6708	567510.71	3184912.41	Картометрический метод	0.10	-
6712	567495.94	3184881.51	Картометрический метод	0.10	-
6713	567495.92	3184882.51	Картометрический метод	0.10	-
6714	567494.92	3184882.49	Картометрический метод	0.10	-
6715	567494.94	3184881.49	Картометрический метод	0.10	-
6712	567495.94	3184881.51	Картометрический метод	0.10	-
6716	567481.83	3184851.81	Картометрический метод	0.10	-
6717	567481.81	3184852.81	Картометрический метод	0.10	-
6718	567480.81	3184852.79	Картометрический метод	0.10	-
6719	567480.83	3184851.79	Картометрический метод	0.10	-
6716	567481.83	3184851.81	Картометрический метод	0.10	-
6720	567467.65	3184821.83	Картометрический метод	0.10	-
6721	567467.63	3184822.83	Картометрический метод	0.10	-

2. Сведения о характерных точках границ объекта

Обозначение характерных точек границ	Координаты, м		Метод определения координат характерной точки	Средняя квадратическая погрешность положения характерной точки (Mt), м	Описание обозначения точки на местности (при наличии)
	X	Y			
1	2	3	4	5	6
6722	567466.63	3184822.81	Картометрический метод	0.10	-
6723	567466.65	3184821.81	Картометрический метод	0.10	-
6720	567467.65	3184821.83	Картометрический метод	0.10	-
6724	567453.58	3184792.81	Картометрический метод	0.10	-
6725	567453.56	3184793.81	Картометрический метод	0.10	-
6726	567452.56	3184793.79	Картометрический метод	0.10	-
6727	567452.58	3184792.79	Картометрический метод	0.10	-
6724	567453.58	3184792.81	Картометрический метод	0.10	-
6728	567438.79	3184761.04	Картометрический метод	0.10	-
6729	567438.77	3184762.04	Картометрический метод	0.10	-
6730	567437.77	3184762.02	Картометрический метод	0.10	-
6731	567437.79	3184761.02	Картометрический метод	0.10	-
6728	567438.79	3184761.04	Картометрический метод	0.10	-
6732	567423.59	3184729.67	Картометрический метод	0.10	-
6733	567423.57	3184730.67	Картометрический метод	0.10	-
6734	567422.57	3184730.65	Картометрический метод	0.10	-
6735	567422.59	3184729.65	Картометрический метод	0.10	-
6732	567423.59	3184729.67	Картометрический метод	0.10	-
6736	567412.67	3184706.86	Картометрический метод	0.10	-
6737	567412.65	3184707.86	Картометрический метод	0.10	-
6738	567411.65	3184707.84	Картометрический метод	0.10	-
6739	567411.67	3184706.84	Картометрический метод	0.10	-
6736	567412.67	3184706.86	Картометрический метод	0.10	-
6740	567458.27	3184690.52	Картометрический метод	0.10	-
6741	567458.25	3184691.52	Картометрический метод	0.10	-

2. Сведения о характерных точках границ объекта

Обозначение характерных точек границ	Координаты, м		Метод определения координат характерной точки	Средняя квадратическая погрешность положения характерной точки (Mt), м	Описание обозначения точки на местности (при наличии)
	X	Y			
1	2	3	4	5	6
6742	567457.25	3184691.50	Картометрический метод	0.10	-
6743	567457.27	3184690.50	Картометрический метод	0.10	-
6740	567458.27	3184690.52	Картометрический метод	0.10	-
6744	567485.73	3184677.84	Картометрический метод	0.10	-
6745	567485.71	3184678.84	Картометрический метод	0.10	-
6746	567484.71	3184678.82	Картометрический метод	0.10	-
6747	567484.73	3184677.82	Картометрический метод	0.10	-
6744	567485.73	3184677.84	Картометрический метод	0.10	-
6748	567517.20	3184662.96	Картометрический метод	0.10	-
6749	567517.18	3184663.96	Картометрический метод	0.10	-
6750	567516.18	3184663.94	Картометрический метод	0.10	-
6751	567516.20	3184662.94	Картометрический метод	0.10	-
6748	567517.20	3184662.96	Картометрический метод	0.10	-
6752	567557.36	3184643.87	Картометрический метод	0.10	-
6753	567557.34	3184644.87	Картометрический метод	0.10	-
6754	567556.34	3184644.85	Картометрический метод	0.10	-
6755	567556.36	3184643.85	Картометрический метод	0.10	-
6752	567557.36	3184643.87	Картометрический метод	0.10	-
6756	567595.65	3184625.54	Картометрический метод	0.10	-
6757	567595.63	3184626.54	Картометрический метод	0.10	-
6758	567594.63	3184626.52	Картометрический метод	0.10	-
6759	567594.65	3184625.52	Картометрический метод	0.10	-
6756	567595.65	3184625.54	Картометрический метод	0.10	-
6760	567221.56	3184302.94	Картометрический метод	0.10	-
6761	567221.54	3184303.94	Картометрический метод	0.10	-

2. Сведения о характерных точках границ объекта

Обозначение характерных точек границ	Координаты, м		Метод определения координат характерной точки	Средняя квадратическая погрешность положения характерной точки (Mt), м	Описание обозначения точки на местности (при наличии)
	X	Y			
1	2	3	4	5	6
6762	567220.54	3184303.92	Картометрический метод	0.10	-
6763	567220.56	3184302.92	Картометрический метод	0.10	-
6760	567221.56	3184302.94	Картометрический метод	0.10	-
6764	567234.39	3184331.24	Картометрический метод	0.10	-
6765	567234.37	3184332.24	Картометрический метод	0.10	-
6766	567233.37	3184332.22	Картометрический метод	0.10	-
6767	567233.39	3184331.22	Картометрический метод	0.10	-
6764	567234.39	3184331.24	Картометрический метод	0.10	-
6768	567248.72	3184361.91	Картометрический метод	0.10	-
6769	567248.70	3184362.91	Картометрический метод	0.10	-
6770	567247.70	3184362.89	Картометрический метод	0.10	-
6771	567247.72	3184361.89	Картометрический метод	0.10	-
6768	567248.72	3184361.91	Картометрический метод	0.10	-
6772	567262.17	3184391.77	Картометрический метод	0.10	-
6773	567262.15	3184392.77	Картометрический метод	0.10	-
6774	567261.15	3184392.75	Картометрический метод	0.10	-
6775	567261.17	3184391.75	Картометрический метод	0.10	-
6772	567262.17	3184391.77	Картометрический метод	0.10	-
6776	567276.54	3184421.69	Картометрический метод	0.10	-
6777	567276.52	3184422.69	Картометрический метод	0.10	-
6778	567275.52	3184422.67	Картометрический метод	0.10	-
6779	567275.54	3184421.67	Картометрический метод	0.10	-
6776	567276.54	3184421.69	Картометрический метод	0.10	-
6780	567285.67	3184440.68	Картометрический метод	0.10	-
6781	567285.65	3184441.68	Картометрический метод	0.10	-

2. Сведения о характерных точках границ объекта

Обозначение характерных точек границ	Координаты, м		Метод определения координат характерной точки	Средняя квадратическая погрешность положения характерной точки (Mt), м	Описание обозначения точки на местности (при наличии)
	X	Y			
1	2	3	4	5	6
6782	567284.65	3184441.66	Картометрический метод	0.10	-
6783	567284.67	3184440.66	Картометрический метод	0.10	-
6780	567285.67	3184440.68	Картометрический метод	0.10	-
6784	567302.08	3184475.26	Картометрический метод	0.10	-
6785	567302.06	3184476.26	Картометрический метод	0.10	-
6786	567301.06	3184476.24	Картометрический метод	0.10	-
6787	567301.08	3184475.24	Картометрический метод	0.10	-
6784	567302.08	3184475.26	Картометрический метод	0.10	-
6788	567318.11	3184508.98	Картометрический метод	0.10	-
6789	567318.09	3184509.98	Картометрический метод	0.10	-
6790	567317.09	3184509.96	Картометрический метод	0.10	-
6791	567317.11	3184508.96	Картометрический метод	0.10	-
6788	567318.11	3184508.98	Картометрический метод	0.10	-
6792	567331.35	3184536.75	Картометрический метод	0.10	-
6793	567331.33	3184537.75	Картометрический метод	0.10	-
6794	567330.33	3184537.73	Картометрический метод	0.10	-
6795	567330.35	3184536.73	Картометрический метод	0.10	-
6792	567331.35	3184536.75	Картометрический метод	0.10	-
6796	567345.37	3184565.86	Картометрический метод	0.10	-
6797	567345.35	3184566.86	Картометрический метод	0.10	-
6798	567344.35	3184566.84	Картометрический метод	0.10	-
6799	567344.37	3184565.84	Картометрический метод	0.10	-
6796	567345.37	3184565.86	Картометрический метод	0.10	-
6800	567358.84	3184594.61	Картометрический метод	0.10	-
6801	567358.82	3184595.61	Картометрический метод	0.10	-

2. Сведения о характерных точках границ объекта

Обозначение характерных точек границ	Координаты, м		Метод определения координат характерной точки	Средняя квадратическая погрешность положения характерной точки (Mt), м	Описание обозначения точки на местности (при наличии)
	X	Y			
1	2	3	4	5	6
6802	567357.82	3184595.59	Картометрический метод	0.10	-
6803	567357.84	3184594.59	Картометрический метод	0.10	-
6800	567358.84	3184594.61	Картометрический метод	0.10	-
6804	567369.47	3184616.11	Картометрический метод	0.10	-
6805	567369.45	3184617.11	Картометрический метод	0.10	-
6806	567368.45	3184617.09	Картометрический метод	0.10	-
6807	567368.47	3184616.09	Картометрический метод	0.10	-
6804	567369.47	3184616.11	Картометрический метод	0.10	-
6808	567382.62	3184643.82	Картометрический метод	0.10	-
6809	567382.60	3184644.82	Картометрический метод	0.10	-
6810	567381.60	3184644.80	Картометрический метод	0.10	-
6811	567381.62	3184643.80	Картометрический метод	0.10	-
6808	567382.62	3184643.82	Картометрический метод	0.10	-
6812	567396.98	3184673.94	Картометрический метод	0.10	-
6813	567396.96	3184674.94	Картометрический метод	0.10	-
6814	567395.96	3184674.92	Картометрический метод	0.10	-
6815	567395.98	3184673.92	Картометрический метод	0.10	-
6812	567396.98	3184673.94	Картометрический метод	0.10	-
6816	566548.91	3185160.40	Картометрический метод	0.10	-
6817	566548.89	3185161.40	Картометрический метод	0.10	-
6818	566547.89	3185161.38	Картометрический метод	0.10	-
6819	566547.91	3185160.38	Картометрический метод	0.10	-
6816	566548.91	3185160.40	Картометрический метод	0.10	-
6820	566559.26	3185181.50	Картометрический метод	0.10	-
6821	566559.24	3185182.50	Картометрический метод	0.10	-

2. Сведения о характерных точках границ объекта

Обозначение характерных точек границ	Координаты, м		Метод определения координат характерной точки	Средняя квадратическая погрешность положения характерной точки (Mt), м	Описание обозначения точки на местности (при наличии)
	X	Y			
1	2	3	4	5	6
6822	566558.24	3185182.48	Картометрический метод	0.10	-
6823	566558.26	3185181.48	Картометрический метод	0.10	-
6820	566559.26	3185181.50	Картометрический метод	0.10	-
6824	566571.62	3185198.79	Картометрический метод	0.10	-
6825	566571.60	3185199.79	Картометрический метод	0.10	-
6826	566570.60	3185199.77	Картометрический метод	0.10	-
6827	566570.62	3185198.77	Картометрический метод	0.10	-
6824	566571.62	3185198.79	Картометрический метод	0.10	-
6828	566604.13	3185182.51	Картометрический метод	0.10	-
6829	566604.11	3185183.51	Картометрический метод	0.10	-
6830	566603.11	3185183.49	Картометрический метод	0.10	-
6831	566603.13	3185182.49	Картометрический метод	0.10	-
6828	566604.13	3185182.51	Картометрический метод	0.10	-
6832	566608.26	3185180.70	Картометрический метод	0.10	-
6833	566608.24	3185181.70	Картометрический метод	0.10	-
6834	566607.24	3185181.68	Картометрический метод	0.10	-
6835	566607.26	3185180.68	Картометрический метод	0.10	-
6832	566608.26	3185180.70	Картометрический метод	0.10	-
6836	567479.77	3183641.81	Картометрический метод	0.10	-
6837	567479.75	3183642.81	Картометрический метод	0.10	-
6838	567478.75	3183642.79	Картометрический метод	0.10	-
6839	567478.77	3183641.79	Картометрический метод	0.10	-
6836	567479.77	3183641.81	Картометрический метод	0.10	-
6840	567480.16	3183642.83	Картометрический метод	0.10	-
6841	567480.14	3183643.83	Картометрический метод	0.10	-

2. Сведения о характерных точках границ объекта

Обозначение характерных точек границ	Координаты, м		Метод определения координат характерной точки	Средняя квадратическая погрешность положения характерной точки (Mt), м	Описание обозначения точки на местности (при наличии)
	X	Y			
1	2	3	4	5	6
6842	567479.14	3183643.81	Картометрический метод	0.10	-
6843	567479.16	3183642.81	Картометрический метод	0.10	-
6840	567480.16	3183642.83	Картометрический метод	0.10	-
6844	567494.85	3183669.78	Картометрический метод	0.10	-
6845	567494.83	3183670.78	Картометрический метод	0.10	-
6846	567493.83	3183670.76	Картометрический метод	0.10	-
6847	567493.85	3183669.76	Картометрический метод	0.10	-
6844	567494.85	3183669.78	Картометрический метод	0.10	-
6848	567509.31	3183697.92	Картометрический метод	0.10	-
6849	567509.29	3183698.92	Картометрический метод	0.10	-
6850	567508.29	3183698.90	Картометрический метод	0.10	-
6851	567508.31	3183697.90	Картометрический метод	0.10	-
6848	567509.31	3183697.92	Картометрический метод	0.10	-
6852	567525.00	3183728.90	Картометрический метод	0.10	-
6853	567524.98	3183729.90	Картометрический метод	0.10	-
6854	567523.98	3183729.88	Картометрический метод	0.10	-
6855	567524.00	3183728.88	Картометрический метод	0.10	-
6852	567525.00	3183728.90	Картометрический метод	0.10	-
6856	567542.18	3183765.26	Картометрический метод	0.10	-
6857	567542.16	3183766.26	Картометрический метод	0.10	-
6858	567541.16	3183766.24	Картометрический метод	0.10	-
6859	567541.18	3183765.24	Картометрический метод	0.10	-
6856	567542.18	3183765.26	Картометрический метод	0.10	-
6860	567550.17	3183778.30	Картометрический метод	0.10	-
6861	567550.15	3183779.30	Картометрический метод	0.10	-

2. Сведения о характерных точках границ объекта

Обозначение характерных точек границ	Координаты, м		Метод определения координат характерной точки	Средняя квадратическая погрешность положения характерной точки (Mt), м	Описание обозначения точки на местности (при наличии)
	X	Y			
1	2	3	4	5	6
6862	567549.15	3183779.28	Картометрический метод	0.10	-
6863	567549.17	3183778.28	Картометрический метод	0.10	-
6860	567550.17	3183778.30	Картометрический метод	0.10	-
6864	567521.52	3183791.26	Картометрический метод	0.10	-
6865	567521.50	3183792.26	Картометрический метод	0.10	-
6866	567520.50	3183792.24	Картометрический метод	0.10	-
6867	567520.52	3183791.24	Картометрический метод	0.10	-
6864	567521.52	3183791.26	Картометрический метод	0.10	-
6868	567491.93	3183805.01	Картометрический метод	0.10	-
6869	567491.91	3183806.01	Картометрический метод	0.10	-
6870	567490.91	3183805.99	Картометрический метод	0.10	-
6871	567490.93	3183804.99	Картометрический метод	0.10	-
6868	567491.93	3183805.01	Картометрический метод	0.10	-
6872	567455.34	3183822.07	Картометрический метод	0.10	-
6873	567455.32	3183823.07	Картометрический метод	0.10	-
6874	567454.32	3183823.05	Картометрический метод	0.10	-
6875	567454.34	3183822.05	Картометрический метод	0.10	-
6872	567455.34	3183822.07	Картометрический метод	0.10	-
6876	567577.80	3183766.29	Картометрический метод	0.10	-
6877	567577.78	3183767.29	Картометрический метод	0.10	-
6878	567576.78	3183767.27	Картометрический метод	0.10	-
6879	567576.80	3183766.27	Картометрический метод	0.10	-
6876	567577.80	3183766.29	Картометрический метод	0.10	-
6880	567610.66	3183752.00	Картометрический метод	0.10	-
6881	567610.64	3183753.00	Картометрический метод	0.10	-

2. Сведения о характерных точках границ объекта

Обозначение характерных точек границ	Координаты, м		Метод определения координат характерной точки	Средняя квадратическая погрешность положения характерной точки (Mt), м	Описание обозначения точки на местности (при наличии)
	X	Y			
1	2	3	4	5	6
6882	567609.64	3183752.98	Картометрический метод	0.10	-
6883	567609.66	3183751.98	Картометрический метод	0.10	-
6880	567610.66	3183752.00	Картометрический метод	0.10	-
6884	567643.28	3183737.91	Картометрический метод	0.10	-
6885	567643.26	3183738.91	Картометрический метод	0.10	-
6886	567642.26	3183738.89	Картометрический метод	0.10	-
6887	567642.28	3183737.89	Картометрический метод	0.10	-
6884	567643.28	3183737.91	Картометрический метод	0.10	-
6888	567677.52	3183723.07	Картометрический метод	0.10	-
6889	567677.50	3183724.07	Картометрический метод	0.10	-
6890	567676.50	3183724.05	Картометрический метод	0.10	-
6891	567676.52	3183723.05	Картометрический метод	0.10	-
6888	567677.52	3183723.07	Картометрический метод	0.10	-
6892	567709.91	3183708.87	Картометрический метод	0.10	-
6893	567709.89	3183709.87	Картометрический метод	0.10	-
6894	567708.89	3183709.85	Картометрический метод	0.10	-
6895	567708.91	3183708.85	Картометрический метод	0.10	-
6892	567709.91	3183708.87	Картометрический метод	0.10	-
6896	567746.65	3183692.89	Картометрический метод	0.10	-
6897	567746.63	3183693.89	Картометрический метод	0.10	-
6898	567745.63	3183693.87	Картометрический метод	0.10	-
6899	567745.65	3183692.87	Картометрический метод	0.10	-
6896	567746.65	3183692.89	Картометрический метод	0.10	-
6900	567780.62	3183678.68	Картометрический метод	0.10	-
6901	567780.60	3183679.68	Картометрический метод	0.10	-

2. Сведения о характерных точках границ объекта

Обозначение характерных точек границ	Координаты, м		Метод определения координат характерной точки	Средняя квадратическая погрешность положения характерной точки (Mt), м	Описание обозначения точки на местности (при наличии)
	X	Y			
1	2	3	4	5	6
6902	567779.60	3183679.66	Картометрический метод	0.10	-
6903	567779.62	3183678.66	Картометрический метод	0.10	-
6900	567780.62	3183678.68	Картометрический метод	0.10	-
6904	567811.89	3183666.09	Картометрический метод	0.10	-
6905	567811.87	3183667.09	Картометрический метод	0.10	-
6906	567810.87	3183667.07	Картометрический метод	0.10	-
6907	567810.89	3183666.07	Картометрический метод	0.10	-
6904	567811.89	3183666.09	Картометрический метод	0.10	-
6908	567543.34	3183725.47	Картометрический метод	0.10	-
6909	567543.32	3183726.47	Картометрический метод	0.10	-
6910	567542.32	3183726.45	Картометрический метод	0.10	-
6911	567542.34	3183725.45	Картометрический метод	0.10	-
6908	567543.34	3183725.47	Картометрический метод	0.10	-
6912	567526.85	3183694.26	Картометрический метод	0.10	-
6913	567526.83	3183695.26	Картометрический метод	0.10	-
6914	567525.83	3183695.24	Картометрический метод	0.10	-
6915	567525.85	3183694.24	Картометрический метод	0.10	-
6912	567526.85	3183694.26	Картометрический метод	0.10	-
6916	567510.74	3183663.08	Картометрический метод	0.10	-
6917	567510.72	3183664.08	Картометрический метод	0.10	-
6918	567509.72	3183664.06	Картометрический метод	0.10	-
6919	567509.74	3183663.06	Картометрический метод	0.10	-
6916	567510.74	3183663.08	Картометрический метод	0.10	-
6920	567466.78	3183644.28	Картометрический метод	0.10	-
6921	567466.76	3183645.28	Картометрический метод	0.10	-

2. Сведения о характерных точках границ объекта

Обозначение характерных точек границ	Координаты, м		Метод определения координат характерной точки	Средняя квадратическая погрешность положения характерной точки (Mt), м	Описание обозначения точки на местности (при наличии)
	X	Y			
1	2	3	4	5	6
6922	567465.76	3183645.26	Картометрический метод	0.10	-
6923	567465.78	3183644.26	Картометрический метод	0.10	-
6920	567466.78	3183644.28	Картометрический метод	0.10	-
6924	567618.28	3183579.85	Картометрический метод	0.10	-
6925	567618.26	3183580.85	Картометрический метод	0.10	-
6926	567617.26	3183580.83	Картометрический метод	0.10	-
6927	567617.28	3183579.83	Картометрический метод	0.10	-
6924	567618.28	3183579.85	Картометрический метод	0.10	-
6928	567583.40	3183595.28	Картометрический метод	0.10	-
6929	567583.38	3183596.28	Картометрический метод	0.10	-
6930	567582.38	3183596.26	Картометрический метод	0.10	-
6931	567582.40	3183595.26	Картометрический метод	0.10	-
6928	567583.40	3183595.28	Картометрический метод	0.10	-
6932	567543.48	3183612.66	Картометрический метод	0.10	-
6933	567543.46	3183613.66	Картометрический метод	0.10	-
6934	567542.46	3183613.64	Картометрический метод	0.10	-
6935	567542.48	3183612.64	Картометрический метод	0.10	-
6932	567543.48	3183612.66	Картометрический метод	0.10	-
6936	567517.96	3183623.77	Картометрический метод	0.10	-
6937	567517.94	3183624.77	Картометрический метод	0.10	-
6938	567516.94	3183624.75	Картометрический метод	0.10	-
6939	567516.96	3183623.75	Картометрический метод	0.10	-
6936	567517.96	3183623.77	Картометрический метод	0.10	-
6940	567499.61	3183631.85	Картометрический метод	0.10	-
6941	567499.59	3183632.85	Картометрический метод	0.10	-

2. Сведения о характерных точках границ объекта

Обозначение характерных точек границ	Координаты, м		Метод определения координат характерной точки	Средняя квадратическая погрешность положения характерной точки (Mt), м	Описание обозначения точки на местности (при наличии)
	X	Y			
1	2	3	4	5	6
6942	567498.59	3183632.83	Картометрический метод	0.10	-
6943	567498.61	3183631.83	Картометрический метод	0.10	-
6940	567499.61	3183631.85	Картометрический метод	0.10	-
6944	567712.27	3183537.61	Картометрический метод	0.10	-
6945	567712.25	3183538.61	Картометрический метод	0.10	-
6946	567711.25	3183538.59	Картометрический метод	0.10	-
6947	567711.27	3183537.59	Картометрический метод	0.10	-
6944	567712.27	3183537.61	Картометрический метод	0.10	-
6948	567511.57	3183780.00	Картометрический метод	0.10	-
6949	567511.55	3183781.00	Картометрический метод	0.10	-
6950	567510.55	3183780.98	Картометрический метод	0.10	-
6951	567510.57	3183779.98	Картометрический метод	0.10	-
6948	567511.57	3183780.00	Картометрический метод	0.10	-
6952	567473.71	3183797.53	Картометрический метод	0.10	-
6953	567473.69	3183798.53	Картометрический метод	0.10	-
6954	567472.69	3183798.51	Картометрический метод	0.10	-
6955	567472.71	3183797.51	Картометрический метод	0.10	-
6952	567473.71	3183797.53	Картометрический метод	0.10	-
6956	567441.51	3183813.01	Картометрический метод	0.10	-
6957	567441.49	3183814.01	Картометрический метод	0.10	-
6958	567440.49	3183813.99	Картометрический метод	0.10	-
6959	567440.51	3183812.99	Картометрический метод	0.10	-
6956	567441.51	3183813.01	Картометрический метод	0.10	-
6960	567573.83	3183750.17	Картометрический метод	0.10	-
6961	567573.81	3183751.17	Картометрический метод	0.10	-

2. Сведения о характерных точках границ объекта

Обозначение характерных точек границ	Координаты, м		Метод определения координат характерной точки	Средняя квадратическая погрешность положения характерной точки (Mt), м	Описание обозначения точки на местности (при наличии)
	X	Y			
1	2	3	4	5	6
6962	567572.81	3183751.15	Картометрический метод	0.10	-
6963	567572.83	3183750.15	Картометрический метод	0.10	-
6960	567573.83	3183750.17	Картометрический метод	0.10	-
6964	567600.48	3183737.57	Картометрический метод	0.10	-
6965	567600.46	3183738.57	Картометрический метод	0.10	-
6966	567599.46	3183738.55	Картометрический метод	0.10	-
6967	567599.48	3183737.55	Картометрический метод	0.10	-
6964	567600.48	3183737.57	Картометрический метод	0.10	-
6968	567638.72	3183719.41	Картометрический метод	0.10	-
6969	567638.70	3183720.41	Картометрический метод	0.10	-
6970	567637.70	3183720.39	Картометрический метод	0.10	-
6971	567637.72	3183719.39	Картометрический метод	0.10	-
6968	567638.72	3183719.41	Картометрический метод	0.10	-
6972	567678.92	3183700.18	Картометрический метод	0.10	-
6973	567678.90	3183701.18	Картометрический метод	0.10	-
6974	567677.90	3183701.16	Картометрический метод	0.10	-
6975	567677.92	3183700.16	Картометрический метод	0.10	-
6972	567678.92	3183700.18	Картометрический метод	0.10	-
6976	567714.11	3183683.12	Картометрический метод	0.10	-
6977	567714.09	3183684.12	Картометрический метод	0.10	-
6978	567713.09	3183684.10	Картометрический метод	0.10	-
6979	567713.11	3183683.10	Картометрический метод	0.10	-
6976	567714.11	3183683.12	Картометрический метод	0.10	-
6980	567744.77	3183668.78	Картометрический метод	0.10	-
6981	567744.75	3183669.78	Картометрический метод	0.10	-

2. Сведения о характерных точках границ объекта

Обозначение характерных точек границ	Координаты, м		Метод определения координат характерной точки	Средняя квадратическая погрешность положения характерной точки (Mt), м	Описание обозначения точки на местности (при наличии)
	X	Y			
1	2	3	4	5	6
6982	567743.75	3183669.76	Картометрический метод	0.10	-
6983	567743.77	3183668.76	Картометрический метод	0.10	-
6980	567744.77	3183668.78	Картометрический метод	0.10	-
6984	567776.88	3183653.44	Картометрический метод	0.10	-
6985	567776.86	3183654.44	Картометрический метод	0.10	-
6986	567775.86	3183654.42	Картометрический метод	0.10	-
6987	567775.88	3183653.42	Картометрический метод	0.10	-
6984	567776.88	3183653.44	Картометрический метод	0.10	-
6988	567926.93	3183580.94	Картометрический метод	0.10	-
6989	567926.91	3183581.94	Картометрический метод	0.10	-
6990	567925.91	3183581.92	Картометрический метод	0.10	-
6991	567925.93	3183580.92	Картометрический метод	0.10	-
6988	567926.93	3183580.94	Картометрический метод	0.10	-
6992	567897.96	3183594.85	Картометрический метод	0.10	-
6993	567897.94	3183595.85	Картометрический метод	0.10	-
6994	567896.94	3183595.83	Картометрический метод	0.10	-
6995	567896.96	3183594.83	Картометрический метод	0.10	-
6992	567897.96	3183594.85	Картометрический метод	0.10	-
6996	567868.18	3183609.23	Картометрический метод	0.10	-
6997	567868.16	3183610.23	Картометрический метод	0.10	-
6998	567867.16	3183610.21	Картометрический метод	0.10	-
6999	567867.18	3183609.21	Картометрический метод	0.10	-
6996	567868.18	3183609.23	Картометрический метод	0.10	-
7000	567840.44	3183622.42	Картометрический метод	0.10	-
7001	567840.42	3183623.42	Картометрический метод	0.10	-

2. Сведения о характерных точках границ объекта

Обозначение характерных точек границ	Координаты, м		Метод определения координат характерной точки	Средняя квадратическая погрешность положения характерной точки (Mt), м	Описание обозначения точки на местности (при наличии)
	X	Y			
1	2	3	4	5	6
7002	567839.42	3183623.40	Картометрический метод	0.10	-
7003	567839.44	3183622.40	Картометрический метод	0.10	-
7000	567840.44	3183622.42	Картометрический метод	0.10	-
7004	566411.29	3184122.35	Картометрический метод	0.10	-
7005	566411.27	3184123.35	Картометрический метод	0.10	-
7006	566410.27	3184123.33	Картометрический метод	0.10	-
7007	566410.29	3184122.33	Картометрический метод	0.10	-
7004	566411.29	3184122.35	Картометрический метод	0.10	-
7008	566407.62	3184139.25	Картометрический метод	0.10	-
7009	566407.60	3184140.25	Картометрический метод	0.10	-
7010	566406.60	3184140.23	Картометрический метод	0.10	-
7011	566406.62	3184139.23	Картометрический метод	0.10	-
7008	566407.62	3184139.25	Картометрический метод	0.10	-
7012	566730.39	3183972.37	Картометрический метод	0.10	-
7013	566730.37	3183973.37	Картометрический метод	0.10	-
7014	566729.37	3183973.35	Картометрический метод	0.10	-
7015	566729.39	3183972.35	Картометрический метод	0.10	-
7012	566730.39	3183972.37	Картометрический метод	0.10	-
7016	566697.34	3183988.27	Картометрический метод	0.10	-
7017	566697.32	3183989.27	Картометрический метод	0.10	-
7018	566696.32	3183989.25	Картометрический метод	0.10	-
7019	566696.34	3183988.25	Картометрический метод	0.10	-
7016	566697.34	3183988.27	Картометрический метод	0.10	-
7020	566666.48	3184002.71	Картометрический метод	0.10	-
7021	566666.46	3184003.71	Картометрический метод	0.10	-

2. Сведения о характерных точках границ объекта

Обозначение характерных точек границ	Координаты, м		Метод определения координат характерной точки	Средняя квадратическая погрешность положения характерной точки (Mt), м	Описание обозначения точки на местности (при наличии)
	X	Y			
1	2	3	4	5	6
7022	566665.46	3184003.69	Картометрический метод	0.10	-
7023	566665.48	3184002.69	Картометрический метод	0.10	-
7020	566666.48	3184002.71	Картометрический метод	0.10	-
7024	566633.32	3184018.73	Картометрический метод	0.10	-
7025	566633.30	3184019.73	Картометрический метод	0.10	-
7026	566632.30	3184019.71	Картометрический метод	0.10	-
7027	566632.32	3184018.71	Картометрический метод	0.10	-
7024	566633.32	3184018.73	Картометрический метод	0.10	-
7028	566602.03	3184033.56	Картометрический метод	0.10	-
7029	566602.01	3184034.56	Картометрический метод	0.10	-
7030	566601.01	3184034.54	Картометрический метод	0.10	-
7031	566601.03	3184033.54	Картометрический метод	0.10	-
7028	566602.03	3184033.56	Картометрический метод	0.10	-
7032	566564.03	3184051.61	Картометрический метод	0.10	-
7033	566564.01	3184052.61	Картометрический метод	0.10	-
7034	566563.01	3184052.59	Картометрический метод	0.10	-
7035	566563.03	3184051.59	Картометрический метод	0.10	-
7032	566564.03	3184051.61	Картометрический метод	0.10	-
7036	566528.73	3184068.75	Картометрический метод	0.10	-
7037	566528.71	3184069.75	Картометрический метод	0.10	-
7038	566527.71	3184069.73	Картометрический метод	0.10	-
7039	566527.73	3184068.73	Картометрический метод	0.10	-
7036	566528.73	3184068.75	Картометрический метод	0.10	-
7040	566443.16	3184107.95	Картометрический метод	0.10	-
7041	566443.14	3184108.95	Картометрический метод	0.10	-

2. Сведения о характерных точках границ объекта

Обозначение характерных точек границ	Координаты, м		Метод определения координат характерной точки	Средняя квадратическая погрешность положения характерной точки (Mt), м	Описание обозначения точки на местности (при наличии)
	X	Y			
1	2	3	4	5	6
7042	566442.14	3184108.93	Картометрический метод	0.10	-
7043	566442.16	3184107.93	Картометрический метод	0.10	-
7040	566443.16	3184107.95	Картометрический метод	0.10	-
7044	566376.75	3184137.79	Картометрический метод	0.10	-
7045	566376.73	3184138.79	Картометрический метод	0.10	-
7046	566375.73	3184138.77	Картометрический метод	0.10	-
7047	566375.75	3184137.77	Картометрический метод	0.10	-
7044	566376.75	3184137.79	Картометрический метод	0.10	-
7048	566344.06	3184152.79	Картометрический метод	0.10	-
7049	566344.04	3184153.79	Картометрический метод	0.10	-
7050	566343.04	3184153.77	Картометрический метод	0.10	-
7051	566343.06	3184152.77	Картометрический метод	0.10	-
7048	566344.06	3184152.79	Картометрический метод	0.10	-
7052	566307.01	3184169.59	Картометрический метод	0.10	-
7053	566306.99	3184170.59	Картометрический метод	0.10	-
7054	566305.99	3184170.57	Картометрический метод	0.10	-
7055	566306.01	3184169.57	Картометрический метод	0.10	-
7052	566307.01	3184169.59	Картометрический метод	0.10	-
7056	566275.13	3184183.35	Картометрический метод	0.10	-
7057	566275.11	3184184.35	Картометрический метод	0.10	-
7058	566274.11	3184184.33	Картометрический метод	0.10	-
7059	566274.13	3184183.33	Картометрический метод	0.10	-
7056	566275.13	3184183.35	Картометрический метод	0.10	-
7060	566243.88	3184198.08	Картометрический метод	0.10	-
7061	566243.86	3184199.08	Картометрический метод	0.10	-

2. Сведения о характерных точках границ объекта

Обозначение характерных точек границ	Координаты, м		Метод определения координат характерной точки	Средняя квадратическая погрешность положения характерной точки (Mt), м	Описание обозначения точки на местности (при наличии)
	X	Y			
1	2	3	4	5	6
7062	566242.86	3184199.06	Картометрический метод	0.10	-
7063	566242.88	3184198.06	Картометрический метод	0.10	-
7060	566243.88	3184198.08	Картометрический метод	0.10	-
7064	566205.07	3184215.43	Картометрический метод	0.10	-
7065	566205.05	3184216.43	Картометрический метод	0.10	-
7066	566204.05	3184216.41	Картометрический метод	0.10	-
7067	566204.07	3184215.41	Картометрический метод	0.10	-
7064	566205.07	3184215.43	Картометрический метод	0.10	-
7068	566165.61	3184233.38	Картометрический метод	0.10	-
7069	566165.59	3184234.38	Картометрический метод	0.10	-
7070	566164.59	3184234.36	Картометрический метод	0.10	-
7071	566164.61	3184233.36	Картометрический метод	0.10	-
7068	566165.61	3184233.38	Картометрический метод	0.10	-
7072	566125.37	3184251.59	Картометрический метод	0.10	-
7073	566125.35	3184252.59	Картометрический метод	0.10	-
7074	566124.35	3184252.57	Картометрический метод	0.10	-
7075	566124.37	3184251.57	Картометрический метод	0.10	-
7072	566125.37	3184251.59	Картометрический метод	0.10	-
7076	566086.04	3184269.22	Картометрический метод	0.10	-
7077	566086.02	3184270.22	Картометрический метод	0.10	-
7078	566085.02	3184270.20	Картометрический метод	0.10	-
7079	566085.04	3184269.20	Картометрический метод	0.10	-
7076	566086.04	3184269.22	Картометрический метод	0.10	-
7080	566049.44	3184285.99	Картометрический метод	0.10	-
7081	566049.42	3184286.99	Картометрический метод	0.10	-

2. Сведения о характерных точках границ объекта

Обозначение характерных точек границ	Координаты, м		Метод определения координат характерной точки	Средняя квадратическая погрешность положения характерной точки (Mt), м	Описание обозначения точки на местности (при наличии)
	X	Y			
1	2	3	4	5	6
7082	566048.42	3184286.97	Картометрический метод	0.10	-
7083	566048.44	3184285.97	Картометрический метод	0.10	-
7080	566049.44	3184285.99	Картометрический метод	0.10	-
7084	566433.55	3184002.95	Картометрический метод	0.10	-
7085	566433.53	3184003.95	Картометрический метод	0.10	-
7086	566432.53	3184003.93	Картометрический метод	0.10	-
7087	566432.55	3184002.93	Картометрический метод	0.10	-
7084	566433.55	3184002.95	Картометрический метод	0.10	-
7088	566443.55	3184022.52	Картометрический метод	0.10	-
7089	566443.53	3184023.52	Картометрический метод	0.10	-
7090	566442.53	3184023.50	Картометрический метод	0.10	-
7091	566442.55	3184022.50	Картометрический метод	0.10	-
7088	566443.55	3184022.52	Картометрический метод	0.10	-
7092	566459.93	3184059.11	Картометрический метод	0.10	-
7093	566459.91	3184060.11	Картометрический метод	0.10	-
7094	566458.91	3184060.09	Картометрический метод	0.10	-
7095	566458.93	3184059.09	Картометрический метод	0.10	-
7092	566459.93	3184059.11	Картометрический метод	0.10	-
7096	566495.27	3184134.25	Картометрический метод	0.10	-
7097	566495.25	3184135.25	Картометрический метод	0.10	-
7098	566494.25	3184135.23	Картометрический метод	0.10	-
7099	566494.27	3184134.23	Картометрический метод	0.10	-
7096	566495.27	3184134.25	Картометрический метод	0.10	-
7100	566510.20	3184168.59	Картометрический метод	0.10	-
7101	566510.18	3184169.59	Картометрический метод	0.10	-

2. Сведения о характерных точках границ объекта

Обозначение характерных точек границ	Координаты, м		Метод определения координат характерной точки	Средняя квадратическая погрешность положения характерной точки (Mt), м	Описание обозначения точки на местности (при наличии)
	X	Y			
1	2	3	4	5	6
7102	566509.18	3184169.57	Картометрический метод	0.10	-
7103	566509.20	3184168.57	Картометрический метод	0.10	-
7100	566510.20	3184168.59	Картометрический метод	0.10	-
7104	566523.52	3184198.39	Картометрический метод	0.10	-
7105	566523.50	3184199.39	Картометрический метод	0.10	-
7106	566522.50	3184199.37	Картометрический метод	0.10	-
7107	566522.52	3184198.37	Картометрический метод	0.10	-
7104	566523.52	3184198.39	Картометрический метод	0.10	-
7108	566533.89	3184221.65	Картометрический метод	0.10	-
7109	566533.87	3184222.65	Картометрический метод	0.10	-
7110	566532.87	3184222.63	Картометрический метод	0.10	-
7111	566532.89	3184221.63	Картометрический метод	0.10	-
7108	566533.89	3184221.65	Картометрический метод	0.10	-
7112	566462.98	3184017.74	Картометрический метод	0.10	-
7113	566462.96	3184018.74	Картометрический метод	0.10	-
7114	566461.96	3184018.72	Картометрический метод	0.10	-
7115	566461.98	3184017.72	Картометрический метод	0.10	-
7112	566462.98	3184017.74	Картометрический метод	0.10	-
7116	566477.95	3184047.94	Картометрический метод	0.10	-
7117	566477.93	3184048.94	Картометрический метод	0.10	-
7118	566476.93	3184048.92	Картометрический метод	0.10	-
7119	566476.95	3184047.92	Картометрический метод	0.10	-
7116	566477.95	3184047.94	Картометрический метод	0.10	-
7120	566590.39	3184057.11	Картометрический метод	0.10	-
7121	566590.37	3184058.11	Картометрический метод	0.10	-

2. Сведения о характерных точках границ объекта

Обозначение характерных точек границ	Координаты, м		Метод определения координат характерной точки	Средняя квадратическая погрешность положения характерной точки (Mt), м	Описание обозначения точки на местности (при наличии)
	X	Y			
1	2	3	4	5	6
7122	566589.37	3184058.09	Картометрический метод	0.10	-
7123	566589.39	3184057.09	Картометрический метод	0.10	-
7120	566590.39	3184057.11	Картометрический метод	0.10	-
7124	566619.55	3184043.06	Картометрический метод	0.10	-
7125	566619.53	3184044.06	Картометрический метод	0.10	-
7126	566618.53	3184044.04	Картометрический метод	0.10	-
7127	566618.55	3184043.04	Картометрический метод	0.10	-
7124	566619.55	3184043.06	Картометрический метод	0.10	-
7128	566652.08	3184027.56	Картометрический метод	0.10	-
7129	566652.06	3184028.56	Картометрический метод	0.10	-
7130	566651.06	3184028.54	Картометрический метод	0.10	-
7131	566651.08	3184027.54	Картометрический метод	0.10	-
7128	566652.08	3184027.56	Картометрический метод	0.10	-
7132	566686.23	3184011.27	Картометрический метод	0.10	-
7133	566686.21	3184012.27	Картометрический метод	0.10	-
7134	566685.21	3184012.25	Картометрический метод	0.10	-
7135	566685.23	3184011.25	Картометрический метод	0.10	-
7132	566686.23	3184011.27	Картометрический метод	0.10	-
7136	566730.99	3183989.86	Картометрический метод	0.10	-
7137	566730.97	3183990.86	Картометрический метод	0.10	-
7138	566729.97	3183990.84	Картометрический метод	0.10	-
7139	566729.99	3183989.84	Картометрический метод	0.10	-
7136	566730.99	3183989.86	Картометрический метод	0.10	-
7140	566553.02	3184049.97	Картометрический метод	0.10	-
7141	566553.00	3184050.97	Картометрический метод	0.10	-

2. Сведения о характерных точках границ объекта

Обозначение характерных точек границ	Координаты, м		Метод определения координат характерной точки	Средняя квадратическая погрешность положения характерной точки (Mt), м	Описание обозначения точки на местности (при наличии)
	X	Y			
1	2	3	4	5	6
7142	566552.00	3184050.95	Картометрический метод	0.10	-
7143	566552.02	3184049.95	Картометрический метод	0.10	-
7140	566553.02	3184049.97	Картометрический метод	0.10	-
7144	566711.08	3183921.07	Картометрический метод	0.10	-
7145	566711.06	3183922.07	Картометрический метод	0.10	-
7146	566710.06	3183922.05	Картометрический метод	0.10	-
7147	566710.08	3183921.05	Картометрический метод	0.10	-
7144	566711.08	3183921.07	Картометрический метод	0.10	-
7148	566733.92	3183926.35	Картометрический метод	0.10	-
7149	566733.90	3183927.35	Картометрический метод	0.10	-
7150	566732.90	3183927.33	Картометрический метод	0.10	-
7151	566732.92	3183926.33	Картометрический метод	0.10	-
7148	566733.92	3183926.35	Картометрический метод	0.10	-
7152	566784.15	3183947.31	Картометрический метод	0.10	-
7153	566784.13	3183948.31	Картометрический метод	0.10	-
7154	566783.13	3183948.29	Картометрический метод	0.10	-
7155	566783.15	3183947.29	Картометрический метод	0.10	-
7152	566784.15	3183947.31	Картометрический метод	0.10	-
7156	566147.66	3184261.63	Картометрический метод	0.10	-
7157	566147.64	3184262.63	Картометрический метод	0.10	-
7158	566146.64	3184262.61	Картометрический метод	0.10	-
7159	566146.66	3184261.61	Картометрический метод	0.10	-
7156	566147.66	3184261.63	Картометрический метод	0.10	-
7160	566444.13	3184122.86	Картометрический метод	0.10	-
7161	566444.11	3184123.86	Картометрический метод	0.10	-

2. Сведения о характерных точках границ объекта

Обозначение характерных точек границ	Координаты, м		Метод определения координат характерной точки	Средняя квадратическая погрешность положения характерной точки (Mt), м	Описание обозначения точки на местности (при наличии)
	X	Y			
1	2	3	4	5	6
7162	566443.11	3184123.84	Картометрический метод	0.10	-
7163	566443.13	3184122.84	Картометрический метод	0.10	-
7160	566444.13	3184122.86	Картометрический метод	0.10	-
7164	566366.50	3183981.06	Картометрический метод	0.10	-
7165	566366.48	3183982.06	Картометрический метод	0.10	-
7166	566365.48	3183982.04	Картометрический метод	0.10	-
7167	566365.50	3183981.04	Картометрический метод	0.10	-
7164	566366.50	3183981.06	Картометрический метод	0.10	-
7168	566330.89	3183997.57	Картометрический метод	0.10	-
7169	566330.87	3183998.57	Картометрический метод	0.10	-
7170	566329.87	3183998.55	Картометрический метод	0.10	-
7171	566329.89	3183997.55	Картометрический метод	0.10	-
7168	566330.89	3183997.57	Картометрический метод	0.10	-
7172	566297.01	3184013.41	Картометрический метод	0.10	-
7173	566296.99	3184014.41	Картометрический метод	0.10	-
7174	566295.99	3184014.39	Картометрический метод	0.10	-
7175	566296.01	3184013.39	Картометрический метод	0.10	-
7172	566297.01	3184013.41	Картометрический метод	0.10	-
7176	566264.83	3184028.10	Картометрический метод	0.10	-
7177	566264.81	3184029.10	Картометрический метод	0.10	-
7178	566263.81	3184029.08	Картометрический метод	0.10	-
7179	566263.83	3184028.08	Картометрический метод	0.10	-
7176	566264.83	3184028.10	Картометрический метод	0.10	-
7180	566225.51	3184045.78	Картометрический метод	0.10	-
7181	566225.49	3184046.78	Картометрический метод	0.10	-

2. Сведения о характерных точках границ объекта

Обозначение характерных точек границ	Координаты, м		Метод определения координат характерной точки	Средняя квадратическая погрешность положения характерной точки (Mt), м	Описание обозначения точки на местности (при наличии)
	X	Y			
1	2	3	4	5	6
7182	566224.49	3184046.76	Картометрический метод	0.10	-
7183	566224.51	3184045.76	Картометрический метод	0.10	-
7180	566225.51	3184045.78	Картометрический метод	0.10	-
7184	566205.65	3184054.98	Картометрический метод	0.10	-
7185	566205.63	3184055.98	Картометрический метод	0.10	-
7186	566204.63	3184055.96	Картометрический метод	0.10	-
7187	566204.65	3184054.96	Картометрический метод	0.10	-
7184	566205.65	3184054.98	Картометрический метод	0.10	-
7188	566219.31	3184084.60	Картометрический метод	0.10	-
7189	566219.29	3184085.60	Картометрический метод	0.10	-
7190	566218.29	3184085.58	Картометрический метод	0.10	-
7191	566218.31	3184084.58	Картометрический метод	0.10	-
7188	566219.31	3184084.60	Картометрический метод	0.10	-
7192	566231.91	3184111.91	Картометрический метод	0.10	-
7193	566231.89	3184112.91	Картометрический метод	0.10	-
7194	566230.89	3184112.89	Картометрический метод	0.10	-
7195	566230.91	3184111.89	Картометрический метод	0.10	-
7192	566231.91	3184111.91	Картометрический метод	0.10	-
7196	566244.24	3184139.27	Картометрический метод	0.10	-
7197	566244.22	3184140.27	Картометрический метод	0.10	-
7198	566243.22	3184140.25	Картометрический метод	0.10	-
7199	566243.24	3184139.25	Картометрический метод	0.10	-
7196	566244.24	3184139.27	Картометрический метод	0.10	-
7200	566252.59	3184156.98	Картометрический метод	0.10	-
7201	566252.57	3184157.98	Картометрический метод	0.10	-

2. Сведения о характерных точках границ объекта

Обозначение характерных точек границ	Координаты, м		Метод определения координат характерной точки	Средняя квадратическая погрешность положения характерной точки (Mt), м	Описание обозначения точки на местности (при наличии)
	X	Y			
1	2	3	4	5	6
7202	566251.57	3184157.96	Картометрический метод	0.10	-
7203	566251.59	3184156.96	Картометрический метод	0.10	-
7200	566252.59	3184156.98	Картометрический метод	0.10	-
7204	566210.81	3184103.58	Картометрический метод	0.10	-
7205	566210.79	3184104.58	Картометрический метод	0.10	-
7206	566209.79	3184104.56	Картометрический метод	0.10	-
7207	566209.81	3184103.56	Картометрический метод	0.10	-
7204	566210.81	3184103.58	Картометрический метод	0.10	-
7208	566199.73	3184041.58	Картометрический метод	0.10	-
7209	566199.71	3184042.58	Картометрический метод	0.10	-
7210	566198.71	3184042.56	Картометрический метод	0.10	-
7211	566198.73	3184041.56	Картометрический метод	0.10	-
7208	566199.73	3184041.58	Картометрический метод	0.10	-
7212	566189.94	3184062.58	Картометрический метод	0.10	-
7213	566189.92	3184063.58	Картометрический метод	0.10	-
7214	566188.92	3184063.56	Картометрический метод	0.10	-
7215	566188.94	3184062.56	Картометрический метод	0.10	-
7212	566189.94	3184062.58	Картометрический метод	0.10	-
7216	566170.15	3184071.62	Картометрический метод	0.10	-
7217	566170.13	3184072.62	Картометрический метод	0.10	-
7218	566169.13	3184072.60	Картометрический метод	0.10	-
7219	566169.15	3184071.60	Картометрический метод	0.10	-
7216	566170.15	3184071.62	Картометрический метод	0.10	-
7220	566030.34	3184115.62	Картометрический метод	0.10	-
7221	566030.32	3184116.62	Картометрический метод	0.10	-

2. Сведения о характерных точках границ объекта

Обозначение характерных точек границ	Координаты, м		Метод определения координат характерной точки	Средняя квадратическая погрешность положения характерной точки (Mt), м	Описание обозначения точки на местности (при наличии)
	X	Y			
1	2	3	4	5	6
7222	566029.32	3184116.60	Картометрический метод	0.10	-
7223	566029.34	3184115.60	Картометрический метод	0.10	-
7220	566030.34	3184115.62	Картометрический метод	0.10	-
7224	566065.26	3184099.99	Картометрический метод	0.10	-
7225	566065.24	3184100.99	Картометрический метод	0.10	-
7226	566064.24	3184100.97	Картометрический метод	0.10	-
7227	566064.26	3184099.97	Картометрический метод	0.10	-
7224	566065.26	3184099.99	Картометрический метод	0.10	-
7228	566099.43	3184084.64	Картометрический метод	0.10	-
7229	566099.41	3184085.64	Картометрический метод	0.10	-
7230	566098.41	3184085.62	Картометрический метод	0.10	-
7231	566098.43	3184084.62	Картометрический метод	0.10	-
7228	566099.43	3184084.64	Картометрический метод	0.10	-
7232	566133.73	3184069.27	Картометрический метод	0.10	-
7233	566133.71	3184070.27	Картометрический метод	0.10	-
7234	566132.71	3184070.25	Картометрический метод	0.10	-
7235	566132.73	3184069.25	Картометрический метод	0.10	-
7232	566133.73	3184069.27	Картометрический метод	0.10	-
7236	566162.48	3184056.37	Картометрический метод	0.10	-
7237	566162.46	3184057.37	Картометрический метод	0.10	-
7238	566161.46	3184057.35	Картометрический метод	0.10	-
7239	566161.48	3184056.35	Картометрический метод	0.10	-
7236	566162.48	3184056.37	Картометрический метод	0.10	-
7240	566184.30	3184046.27	Картометрический метод	0.10	-
7241	566184.28	3184047.27	Картометрический метод	0.10	-

2. Сведения о характерных точках границ объекта

Обозначение характерных точек границ	Координаты, м		Метод определения координат характерной точки	Средняя квадратическая погрешность положения характерной точки (Mt), м	Описание обозначения точки на местности (при наличии)
	X	Y			
1	2	3	4	5	6
7242	566183.28	3184047.25	Картометрический метод	0.10	-
7243	566183.30	3184046.25	Картометрический метод	0.10	-
7240	566184.30	3184046.27	Картометрический метод	0.10	-
7244	566246.97	3184019.94	Картометрический метод	0.10	-
7245	566246.95	3184020.94	Картометрический метод	0.10	-
7246	566245.95	3184020.92	Картометрический метод	0.10	-
7247	566245.97	3184019.92	Картометрический метод	0.10	-
7244	566246.97	3184019.94	Картометрический метод	0.10	-
7248	566286.29	3184001.88	Картометрический метод	0.10	-
7249	566286.27	3184002.88	Картометрический метод	0.10	-
7250	566285.27	3184002.86	Картометрический метод	0.10	-
7251	566285.29	3184001.86	Картометрический метод	0.10	-
7248	566286.29	3184001.88	Картометрический метод	0.10	-
7252	566331.97	3183981.05	Картометрический метод	0.10	-
7253	566331.95	3183982.05	Картометрический метод	0.10	-
7254	566330.95	3183982.03	Картометрический метод	0.10	-
7255	566330.97	3183981.03	Картометрический метод	0.10	-
7252	566331.97	3183981.05	Картометрический метод	0.10	-
7256	566402.86	3183948.10	Картометрический метод	0.10	-
7257	566402.84	3183949.10	Картометрический метод	0.10	-
7258	566401.84	3183949.08	Картометрический метод	0.10	-
7259	566401.86	3183948.08	Картометрический метод	0.10	-
7256	566402.86	3183948.10	Картометрический метод	0.10	-
7260	566058.60	3184122.67	Картометрический метод	0.10	-
7261	566058.58	3184123.67	Картометрический метод	0.10	-

2. Сведения о характерных точках границ объекта

Обозначение характерных точек границ	Координаты, м		Метод определения координат характерной точки	Средняя квадратическая погрешность положения характерной точки (Mt), м	Описание обозначения точки на местности (при наличии)
	X	Y			
1	2	3	4	5	6
7262	566057.58	3184123.65	Картометрический метод	0.10	-
7263	566057.60	3184122.65	Картометрический метод	0.10	-
7260	566058.60	3184122.67	Картометрический метод	0.10	-
7264	565050.88	3184427.35	Картометрический метод	0.10	-
7265	565050.86	3184428.35	Картометрический метод	0.10	-
7266	565049.86	3184428.33	Картометрический метод	0.10	-
7267	565049.88	3184427.33	Картометрический метод	0.10	-
7264	565050.88	3184427.35	Картометрический метод	0.10	-
7268	565071.85	3184431.78	Картометрический метод	0.10	-
7269	565071.83	3184432.78	Картометрический метод	0.10	-
7270	565070.83	3184432.76	Картометрический метод	0.10	-
7271	565070.85	3184431.76	Картометрический метод	0.10	-
7268	565071.85	3184431.78	Картометрический метод	0.10	-
7272	565133.34	3184355.56	Картометрический метод	0.10	-
7273	565133.32	3184356.56	Картометрический метод	0.10	-
7274	565132.32	3184356.54	Картометрический метод	0.10	-
7275	565132.34	3184355.54	Картометрический метод	0.10	-
7272	565133.34	3184355.56	Картометрический метод	0.10	-
7276	565097.27	3184372.14	Картометрический метод	0.10	-
7277	565097.25	3184373.14	Картометрический метод	0.10	-
7278	565096.25	3184373.12	Картометрический метод	0.10	-
7279	565096.27	3184372.12	Картометрический метод	0.10	-
7276	565097.27	3184372.14	Картометрический метод	0.10	-
7280	565058.93	3184388.50	Картометрический метод	0.10	-
7281	565058.91	3184389.50	Картометрический метод	0.10	-

2. Сведения о характерных точках границ объекта

Обозначение характерных точек границ	Координаты, м		Метод определения координат характерной точки	Средняя квадратическая погрешность положения характерной точки (Mt), м	Описание обозначения точки на местности (при наличии)
	X	Y			
1	2	3	4	5	6
7282	565057.91	3184389.48	Картометрический метод	0.10	-
7283	565057.93	3184388.48	Картометрический метод	0.10	-
7280	565058.93	3184388.50	Картометрический метод	0.10	-
7284	565066.47	3184462.66	Картометрический метод	0.10	-
7285	565066.45	3184463.66	Картометрический метод	0.10	-
7286	565065.45	3184463.64	Картометрический метод	0.10	-
7287	565065.47	3184462.64	Картометрический метод	0.10	-
7284	565066.47	3184462.66	Картометрический метод	0.10	-
7288	565086.90	3184508.09	Картометрический метод	0.10	-
7289	565086.88	3184509.09	Картометрический метод	0.10	-
7290	565085.88	3184509.07	Картометрический метод	0.10	-
7291	565085.90	3184508.07	Картометрический метод	0.10	-
7288	565086.90	3184508.09	Картометрический метод	0.10	-
7292	565103.28	3184543.74	Картометрический метод	0.10	-
7293	565103.26	3184544.74	Картометрический метод	0.10	-
7294	565102.26	3184544.72	Картометрический метод	0.10	-
7295	565102.28	3184543.72	Картометрический метод	0.10	-
7292	565103.28	3184543.74	Картометрический метод	0.10	-
7296	565111.25	3184561.35	Картометрический метод	0.10	-
7297	565111.23	3184562.35	Картометрический метод	0.10	-
7298	565110.23	3184562.33	Картометрический метод	0.10	-
7299	565110.25	3184561.33	Картометрический метод	0.10	-
7296	565111.25	3184561.35	Картометрический метод	0.10	-
7300	565082.54	3184574.03	Картометрический метод	0.10	-
7301	565082.52	3184575.03	Картометрический метод	0.10	-

2. Сведения о характерных точках границ объекта

Обозначение характерных точек границ	Координаты, м		Метод определения координат характерной точки	Средняя квадратическая погрешность положения характерной точки (Mt), м	Описание обозначения точки на местности (при наличии)
	X	Y			
1	2	3	4	5	6
7302	565081.52	3184575.01	Картометрический метод	0.10	-
7303	565081.54	3184574.01	Картометрический метод	0.10	-
7300	565082.54	3184574.03	Картометрический метод	0.10	-
7304	565053.32	3184587.24	Картометрический метод	0.10	-
7305	565053.30	3184588.24	Картометрический метод	0.10	-
7306	565052.30	3184588.22	Картометрический метод	0.10	-
7307	565052.32	3184587.22	Картометрический метод	0.10	-
7304	565053.32	3184587.24	Картометрический метод	0.10	-
7308	565019.28	3184602.71	Картометрический метод	0.10	-
7309	565019.26	3184603.71	Картометрический метод	0.10	-
7310	565018.26	3184603.69	Картометрический метод	0.10	-
7311	565018.28	3184602.69	Картометрический метод	0.10	-
7308	565019.28	3184602.71	Картометрический метод	0.10	-
7312	564982.17	3184619.77	Картометрический метод	0.10	-
7313	564982.15	3184620.77	Картометрический метод	0.10	-
7314	564981.15	3184620.75	Картометрический метод	0.10	-
7315	564981.17	3184619.75	Картометрический метод	0.10	-
7312	564982.17	3184619.77	Картометрический метод	0.10	-
7316	564945.16	3184636.48	Картометрический метод	0.10	-
7317	564945.14	3184637.48	Картометрический метод	0.10	-
7318	564944.14	3184637.46	Картометрический метод	0.10	-
7319	564944.16	3184636.46	Картометрический метод	0.10	-
7316	564945.16	3184636.48	Картометрический метод	0.10	-
7320	564907.89	3184653.37	Картометрический метод	0.10	-
7321	564907.87	3184654.37	Картометрический метод	0.10	-

2. Сведения о характерных точках границ объекта

Обозначение характерных точек границ	Координаты, м		Метод определения координат характерной точки	Средняя квадратическая погрешность положения характерной точки (Mt), м	Описание обозначения точки на местности (при наличии)
	X	Y			
1	2	3	4	5	6
7322	564906.87	3184654.35	Картометрический метод	0.10	-
7323	564906.89	3184653.35	Картометрический метод	0.10	-
7320	564907.89	3184653.37	Картометрический метод	0.10	-
7324	564870.20	3184670.24	Картометрический метод	0.10	-
7325	564870.18	3184671.24	Картометрический метод	0.10	-
7326	564869.18	3184671.22	Картометрический метод	0.10	-
7327	564869.20	3184670.22	Картометрический метод	0.10	-
7324	564870.20	3184670.24	Картометрический метод	0.10	-
7328	565257.18	3184394.66	Картометрический метод	0.10	-
7329	565257.16	3184395.66	Картометрический метод	0.10	-
7330	565256.16	3184395.64	Картометрический метод	0.10	-
7331	565256.18	3184394.64	Картометрический метод	0.10	-
7328	565257.18	3184394.66	Картометрический метод	0.10	-
7332	565227.24	3184407.88	Картометрический метод	0.10	-
7333	565227.22	3184408.88	Картометрический метод	0.10	-
7334	565226.22	3184408.86	Картометрический метод	0.10	-
7335	565226.24	3184407.86	Картометрический метод	0.10	-
7332	565227.24	3184407.88	Картометрический метод	0.10	-
7336	565207.00	3184416.72	Картометрический метод	0.10	-
7337	565206.98	3184417.72	Картометрический метод	0.10	-
7338	565205.98	3184417.70	Картометрический метод	0.10	-
7339	565206.00	3184416.70	Картометрический метод	0.10	-
7336	565207.00	3184416.72	Картометрический метод	0.10	-
7340	565192.73	3184406.00	Картометрический метод	0.10	-
7341	565192.71	3184407.00	Картометрический метод	0.10	-

2. Сведения о характерных точках границ объекта

Обозначение характерных точек границ	Координаты, м		Метод определения координат характерной точки	Средняя квадратическая погрешность положения характерной точки (Mt), м	Описание обозначения точки на местности (при наличии)
	X	Y			
1	2	3	4	5	6
7342	565191.71	3184406.98	Картометрический метод	0.10	-
7343	565191.73	3184405.98	Картометрический метод	0.10	-
7340	565192.73	3184406.00	Картометрический метод	0.10	-
7344	565159.43	3184420.62	Картометрический метод	0.10	-
7345	565159.41	3184421.62	Картометрический метод	0.10	-
7346	565158.41	3184421.60	Картометрический метод	0.10	-
7347	565158.43	3184420.60	Картометрический метод	0.10	-
7344	565159.43	3184420.62	Картометрический метод	0.10	-
7348	565131.57	3184433.30	Картометрический метод	0.10	-
7349	565131.55	3184434.30	Картометрический метод	0.10	-
7350	565130.55	3184434.28	Картометрический метод	0.10	-
7351	565130.57	3184433.28	Картометрический метод	0.10	-
7348	565131.57	3184433.30	Картометрический метод	0.10	-
7352	565097.84	3184448.76	Картометрический метод	0.10	-
7353	565097.82	3184449.76	Картометрический метод	0.10	-
7354	565096.82	3184449.74	Картометрический метод	0.10	-
7355	565096.84	3184448.74	Картометрический метод	0.10	-
7352	565097.84	3184448.76	Картометрический метод	0.10	-
7356	565009.88	3184478.54	Картометрический метод	0.10	-
7357	565009.86	3184479.54	Картометрический метод	0.10	-
7358	565008.86	3184479.52	Картометрический метод	0.10	-
7359	565008.88	3184478.52	Картометрический метод	0.10	-
7356	565009.88	3184478.54	Картометрический метод	0.10	-
7360	565026.91	3184496.83	Картометрический метод	0.10	-
7361	565026.89	3184497.83	Картометрический метод	0.10	-

2. Сведения о характерных точках границ объекта

Обозначение характерных точек границ	Координаты, м		Метод определения координат характерной точки	Средняя квадратическая погрешность положения характерной точки (Mt), м	Описание обозначения точки на местности (при наличии)
	X	Y			
1	2	3	4	5	6
7362	565025.89	3184497.81	Картометрический метод	0.10	-
7363	565025.91	3184496.81	Картометрический метод	0.10	-
7360	565026.91	3184496.83	Картометрический метод	0.10	-
7364	564985.23	3184515.75	Картометрический метод	0.10	-
7365	564985.21	3184516.75	Картометрический метод	0.10	-
7366	564984.21	3184516.73	Картометрический метод	0.10	-
7367	564984.23	3184515.73	Картометрический метод	0.10	-
7364	564985.23	3184515.75	Картометрический метод	0.10	-
7368	564950.52	3184531.30	Картометрический метод	0.10	-
7369	564950.50	3184532.30	Картометрический метод	0.10	-
7370	564949.50	3184532.28	Картометрический метод	0.10	-
7371	564949.52	3184531.28	Картометрический метод	0.10	-
7368	564950.52	3184531.30	Картометрический метод	0.10	-
7372	564913.30	3184547.79	Картометрический метод	0.10	-
7373	564913.28	3184548.79	Картометрический метод	0.10	-
7374	564912.28	3184548.77	Картометрический метод	0.10	-
7375	564912.30	3184547.77	Картометрический метод	0.10	-
7372	564913.30	3184547.79	Картометрический метод	0.10	-
7376	564879.13	3184563.53	Картометрический метод	0.10	-
7377	564879.11	3184564.53	Картометрический метод	0.10	-
7378	564878.11	3184564.51	Картометрический метод	0.10	-
7379	564878.13	3184563.51	Картометрический метод	0.10	-
7376	564879.13	3184563.53	Картометрический метод	0.10	-
7380	564847.95	3184577.56	Картометрический метод	0.10	-
7381	564847.93	3184578.56	Картометрический метод	0.10	-

2. Сведения о характерных точках границ объекта

Обозначение характерных точек границ	Координаты, м		Метод определения координат характерной точки	Средняя квадратическая погрешность положения характерной точки (Mt), м	Описание обозначения точки на местности (при наличии)
	X	Y			
1	2	3	4	5	6
7382	564846.93	3184578.54	Картометрический метод	0.10	-
7383	564846.95	3184577.54	Картометрический метод	0.10	-
7380	564847.95	3184577.56	Картометрический метод	0.10	-
7384	564814.12	3184592.97	Картометрический метод	0.10	-
7385	564814.10	3184593.97	Картометрический метод	0.10	-
7386	564813.10	3184593.95	Картометрический метод	0.10	-
7387	564813.12	3184592.95	Картометрический метод	0.10	-
7384	564814.12	3184592.97	Картометрический метод	0.10	-
7388	564847.32	3184657.42	Картометрический метод	0.10	-
7389	564847.30	3184658.42	Картометрический метод	0.10	-
7390	564846.30	3184658.40	Картометрический метод	0.10	-
7391	564846.32	3184657.40	Картометрический метод	0.10	-
7388	564847.32	3184657.42	Картометрический метод	0.10	-
7392	564886.83	3184641.34	Картометрический метод	0.10	-
7393	564886.81	3184642.34	Картометрический метод	0.10	-
7394	564885.81	3184642.32	Картометрический метод	0.10	-
7395	564885.83	3184641.32	Картометрический метод	0.10	-
7392	564886.83	3184641.34	Картометрический метод	0.10	-
7396	564956.08	3184611.36	Картометрический метод	0.10	-
7397	564956.06	3184612.36	Картометрический метод	0.10	-
7398	564955.06	3184612.34	Картометрический метод	0.10	-
7399	564955.08	3184611.34	Картометрический метод	0.10	-
7396	564956.08	3184611.36	Картометрический метод	0.10	-
7400	564992.98	3184594.52	Картометрический метод	0.10	-
7401	564992.96	3184595.52	Картометрический метод	0.10	-

2. Сведения о характерных точках границ объекта

Обозначение характерных точек границ	Координаты, м		Метод определения координат характерной точки	Средняя квадратическая погрешность положения характерной точки (Mt), м	Описание обозначения точки на местности (при наличии)
	X	Y			
1	2	3	4	5	6
7402	564991.96	3184595.50	Картометрический метод	0.10	-
7403	564991.98	3184594.50	Картометрический метод	0.10	-
7400	564992.98	3184594.52	Картометрический метод	0.10	-
7404	565034.77	3184575.20	Картометрический метод	0.10	-
7405	565034.75	3184576.20	Картометрический метод	0.10	-
7406	565033.75	3184576.18	Картометрический метод	0.10	-
7407	565033.77	3184575.18	Картометрический метод	0.10	-
7404	565034.77	3184575.20	Картометрический метод	0.10	-
7408	565068.29	3184559.81	Картометрический метод	0.10	-
7409	565068.27	3184560.81	Картометрический метод	0.10	-
7410	565067.27	3184560.79	Картометрический метод	0.10	-
7411	565067.29	3184559.79	Картометрический метод	0.10	-
7408	565068.29	3184559.81	Картометрический метод	0.10	-
7412	565250.87	3184475.16	Картометрический метод	0.10	-
7413	565250.85	3184476.16	Картометрический метод	0.10	-
7414	565249.85	3184476.14	Картометрический метод	0.10	-
7415	565249.87	3184475.14	Картометрический метод	0.10	-
7412	565250.87	3184475.16	Картометрический метод	0.10	-
7416	565214.12	3184492.27	Картометрический метод	0.10	-
7417	565214.10	3184493.27	Картометрический метод	0.10	-
7418	565213.10	3184493.25	Картометрический метод	0.10	-
7419	565213.12	3184492.25	Картометрический метод	0.10	-
7416	565214.12	3184492.27	Картометрический метод	0.10	-
7420	565176.56	3184509.92	Картометрический метод	0.10	-
7421	565176.54	3184510.92	Картометрический метод	0.10	-

2. Сведения о характерных точках границ объекта

Обозначение характерных точек границ	Координаты, м		Метод определения координат характерной точки	Средняя квадратическая погрешность положения характерной точки (Mt), м	Описание обозначения точки на местности (при наличии)
	X	Y			
1	2	3	4	5	6
7422	565175.54	3184510.90	Картометрический метод	0.10	-
7423	565175.56	3184509.90	Картометрический метод	0.10	-
7420	565176.56	3184509.92	Картометрический метод	0.10	-
7424	565134.70	3184529.29	Картометрический метод	0.10	-
7425	565134.68	3184530.29	Картометрический метод	0.10	-
7426	565133.68	3184530.27	Картометрический метод	0.10	-
7427	565133.70	3184529.27	Картометрический метод	0.10	-
7424	565134.70	3184529.29	Картометрический метод	0.10	-
7428	565260.51	3184492.20	Картометрический метод	0.10	-
7429	565260.49	3184493.20	Картометрический метод	0.10	-
7430	565259.49	3184493.18	Картометрический метод	0.10	-
7431	565259.51	3184492.18	Картометрический метод	0.10	-
7428	565260.51	3184492.20	Картометрический метод	0.10	-
7432	565224.52	3184508.58	Картометрический метод	0.10	-
7433	565224.50	3184509.58	Картометрический метод	0.10	-
7434	565223.50	3184509.56	Картометрический метод	0.10	-
7435	565223.52	3184508.56	Картометрический метод	0.10	-
7432	565224.52	3184508.58	Картометрический метод	0.10	-
7436	565193.21	3184523.17	Картометрический метод	0.10	-
7437	565193.19	3184524.17	Картометрический метод	0.10	-
7438	565192.19	3184524.15	Картометрический метод	0.10	-
7439	565192.21	3184523.15	Картометрический метод	0.10	-
7436	565193.21	3184523.17	Картометрический метод	0.10	-
7440	565158.25	3184539.46	Картометрический метод	0.10	-
7441	565158.23	3184540.46	Картометрический метод	0.10	-

2. Сведения о характерных точках границ объекта

Обозначение характерных точек границ	Координаты, м		Метод определения координат характерной точки	Средняя квадратическая погрешность положения характерной точки (Mt), м	Описание обозначения точки на местности (при наличии)
	X	Y			
1	2	3	4	5	6
7442	565157.23	3184540.44	Картометрический метод	0.10	-
7443	565157.25	3184539.44	Картометрический метод	0.10	-
7440	565158.25	3184539.46	Картометрический метод	0.10	-
7444	565125.80	3184592.28	Картометрический метод	0.10	-
7445	565125.78	3184593.28	Картометрический метод	0.10	-
7446	565124.78	3184593.26	Картометрический метод	0.10	-
7447	565124.80	3184592.26	Картометрический метод	0.10	-
7444	565125.80	3184592.28	Картометрический метод	0.10	-
7448	565140.27	3184624.56	Картометрический метод	0.10	-
7449	565140.25	3184625.56	Картометрический метод	0.10	-
7450	565139.25	3184625.54	Картометрический метод	0.10	-
7451	565139.27	3184624.54	Картометрический метод	0.10	-
7448	565140.27	3184624.56	Картометрический метод	0.10	-
7452	565148.20	3184596.86	Картометрический метод	0.10	-
7453	565148.18	3184597.86	Картометрический метод	0.10	-
7454	565147.18	3184597.84	Картометрический метод	0.10	-
7455	565147.20	3184596.84	Картометрический метод	0.10	-
7452	565148.20	3184596.86	Картометрический метод	0.10	-
7456	565422.24	3184689.08	Картометрический метод	0.10	-
7457	565422.22	3184690.08	Картометрический метод	0.10	-
7458	565421.22	3184690.06	Картометрический метод	0.10	-
7459	565421.24	3184689.06	Картометрический метод	0.10	-
7456	565422.24	3184689.08	Картометрический метод	0.10	-
7460	565425.91	3184670.63	Картометрический метод	0.10	-
7461	565425.89	3184671.63	Картометрический метод	0.10	-

2. Сведения о характерных точках границ объекта

Обозначение характерных точек границ	Координаты, м		Метод определения координат характерной точки	Средняя квадратическая погрешность положения характерной точки (Mt), м	Описание обозначения точки на местности (при наличии)
	X	Y			
1	2	3	4	5	6
7462	565424.89	3184671.61	Картометрический метод	0.10	-
7463	565424.91	3184670.61	Картометрический метод	0.10	-
7460	565425.91	3184670.63	Картометрический метод	0.10	-
7464	565411.13	3184636.80	Картометрический метод	0.10	-
7465	565411.11	3184637.80	Картометрический метод	0.10	-
7466	565410.11	3184637.78	Картометрический метод	0.10	-
7467	565410.13	3184636.78	Картометрический метод	0.10	-
7464	565411.13	3184636.80	Картометрический метод	0.10	-
7468	565384.15	3184572.71	Картометрический метод	0.10	-
7469	565384.13	3184573.71	Картометрический метод	0.10	-
7470	565383.13	3184573.69	Картометрический метод	0.10	-
7471	565383.15	3184572.69	Картометрический метод	0.10	-
7468	565384.15	3184572.71	Картометрический метод	0.10	-
7472	565371.32	3184540.20	Картометрический метод	0.10	-
7473	565371.30	3184541.20	Картометрический метод	0.10	-
7474	565370.30	3184541.18	Картометрический метод	0.10	-
7475	565370.32	3184540.18	Картометрический метод	0.10	-
7472	565371.32	3184540.20	Картометрический метод	0.10	-
7476	565349.52	3184481.80	Картометрический метод	0.10	-
7477	565349.50	3184482.80	Картометрический метод	0.10	-
7478	565348.50	3184482.78	Картометрический метод	0.10	-
7479	565348.52	3184481.78	Картометрический метод	0.10	-
7476	565349.52	3184481.80	Картометрический метод	0.10	-
7480	565327.84	3184421.50	Картометрический метод	0.10	-
7481	565327.82	3184422.50	Картометрический метод	0.10	-

2. Сведения о характерных точках границ объекта

Обозначение характерных точек границ	Координаты, м		Метод определения координат характерной точки	Средняя квадратическая погрешность положения характерной точки (Mt), м	Описание обозначения точки на местности (при наличии)
	X	Y			
1	2	3	4	5	6
7482	565326.82	3184422.48	Картометрический метод	0.10	-
7483	565326.84	3184421.48	Картометрический метод	0.10	-
7480	565327.84	3184421.50	Картометрический метод	0.10	-
7484	565316.19	3184388.57	Картометрический метод	0.10	-
7485	565316.17	3184389.57	Картометрический метод	0.10	-
7486	565315.17	3184389.55	Картометрический метод	0.10	-
7487	565315.19	3184388.55	Картометрический метод	0.10	-
7484	565316.19	3184388.57	Картометрический метод	0.10	-
7488	565292.94	3184323.13	Картометрический метод	0.10	-
7489	565292.92	3184324.13	Картометрический метод	0.10	-
7490	565291.92	3184324.11	Картометрический метод	0.10	-
7491	565291.94	3184323.11	Картометрический метод	0.10	-
7488	565292.94	3184323.13	Картометрический метод	0.10	-
7492	565253.73	3184300.58	Картометрический метод	0.10	-
7493	565253.71	3184301.58	Картометрический метод	0.10	-
7494	565252.71	3184301.56	Картометрический метод	0.10	-
7495	565252.73	3184300.56	Картометрический метод	0.10	-
7492	565253.73	3184300.58	Картометрический метод	0.10	-
7496	565222.62	3184314.17	Картометрический метод	0.10	-
7497	565222.60	3184315.17	Картометрический метод	0.10	-
7498	565221.60	3184315.15	Картометрический метод	0.10	-
7499	565221.62	3184314.15	Картометрический метод	0.10	-
7496	565222.62	3184314.17	Картометрический метод	0.10	-
7500	565496.25	3184188.10	Картометрический метод	0.10	-
7501	565496.23	3184189.10	Картометрический метод	0.10	-

2. Сведения о характерных точках границ объекта

Обозначение характерных точек границ	Координаты, м		Метод определения координат характерной точки	Средняя квадратическая погрешность положения характерной точки (Mt), м	Описание обозначения точки на местности (при наличии)
	X	Y			
1	2	3	4	5	6
7502	565495.23	3184189.08	Картометрический метод	0.10	-
7503	565495.25	3184188.08	Картометрический метод	0.10	-
7500	565496.25	3184188.10	Картометрический метод	0.10	-
7504	565455.03	3184207.64	Картометрический метод	0.10	-
7505	565455.01	3184208.64	Картометрический метод	0.10	-
7506	565454.01	3184208.62	Картометрический метод	0.10	-
7507	565454.03	3184207.62	Картометрический метод	0.10	-
7504	565455.03	3184207.64	Картометрический метод	0.10	-
7508	565422.50	3184222.65	Картометрический метод	0.10	-
7509	565422.48	3184223.65	Картометрический метод	0.10	-
7510	565421.48	3184223.63	Картометрический метод	0.10	-
7511	565421.50	3184222.63	Картометрический метод	0.10	-
7508	565422.50	3184222.65	Картометрический метод	0.10	-
7512	565389.71	3184238.07	Картометрический метод	0.10	-
7513	565389.69	3184239.07	Картометрический метод	0.10	-
7514	565388.69	3184239.05	Картометрический метод	0.10	-
7515	565388.71	3184238.05	Картометрический метод	0.10	-
7512	565389.71	3184238.07	Картометрический метод	0.10	-
7516	565356.36	3184253.48	Картометрический метод	0.10	-
7517	565356.34	3184254.48	Картометрический метод	0.10	-
7518	565355.34	3184254.46	Картометрический метод	0.10	-
7519	565355.36	3184253.46	Картометрический метод	0.10	-
7516	565356.36	3184253.48	Картометрический метод	0.10	-
7520	565317.86	3184271.10	Картометрический метод	0.10	-
7521	565317.84	3184272.10	Картометрический метод	0.10	-

2. Сведения о характерных точках границ объекта

Обозначение характерных точек границ	Координаты, м		Метод определения координат характерной точки	Средняя квадратическая погрешность положения характерной точки (Mt), м	Описание обозначения точки на местности (при наличии)
	X	Y			
1	2	3	4	5	6
7522	565316.84	3184272.08	Картометрический метод	0.10	-
7523	565316.86	3184271.08	Картометрический метод	0.10	-
7520	565317.86	3184271.10	Картометрический метод	0.10	-
7524	565284.91	3184286.24	Картометрический метод	0.10	-
7525	565284.89	3184287.24	Картометрический метод	0.10	-
7526	565283.89	3184287.22	Картометрический метод	0.10	-
7527	565283.91	3184286.22	Картометрический метод	0.10	-
7524	565284.91	3184286.24	Картометрический метод	0.10	-
7528	565542.16	3184246.52	Картометрический метод	0.10	-
7529	565542.14	3184247.52	Картометрический метод	0.10	-
7530	565541.14	3184247.50	Картометрический метод	0.10	-
7531	565541.16	3184246.50	Картометрический метод	0.10	-
7528	565542.16	3184246.52	Картометрический метод	0.10	-
7532	565510.67	3184260.37	Картометрический метод	0.10	-
7533	565510.65	3184261.37	Картометрический метод	0.10	-
7534	565509.65	3184261.35	Картометрический метод	0.10	-
7535	565509.67	3184260.35	Картометрический метод	0.10	-
7532	565510.67	3184260.37	Картометрический метод	0.10	-
7536	565479.57	3184274.35	Картометрический метод	0.10	-
7537	565479.55	3184275.35	Картометрический метод	0.10	-
7538	565478.55	3184275.33	Картометрический метод	0.10	-
7539	565478.57	3184274.33	Картометрический метод	0.10	-
7536	565479.57	3184274.35	Картометрический метод	0.10	-
7540	565466.60	3184280.10	Картометрический метод	0.10	-
7541	565466.58	3184281.10	Картометрический метод	0.10	-

2. Сведения о характерных точках границ объекта

Обозначение характерных точек границ	Координаты, м		Метод определения координат характерной точки	Средняя квадратическая погрешность положения характерной точки (Mt), м	Описание обозначения точки на местности (при наличии)
	X	Y			
1	2	3	4	5	6
7542	565465.58	3184281.08	Картометрический метод	0.10	-
7543	565465.60	3184280.08	Картометрический метод	0.10	-
7540	565466.60	3184280.10	Картометрический метод	0.10	-
7544	565429.55	3184296.47	Картометрический метод	0.10	-
7545	565429.53	3184297.47	Картометрический метод	0.10	-
7546	565428.53	3184297.45	Картометрический метод	0.10	-
7547	565428.55	3184296.45	Картометрический метод	0.10	-
7544	565429.55	3184296.47	Картометрический метод	0.10	-
7548	565392.96	3184312.71	Картометрический метод	0.10	-
7549	565392.94	3184313.71	Картометрический метод	0.10	-
7550	565391.94	3184313.69	Картометрический метод	0.10	-
7551	565391.96	3184312.69	Картометрический метод	0.10	-
7548	565392.96	3184312.71	Картометрический метод	0.10	-
7552	565354.71	3184329.70	Картометрический метод	0.10	-
7553	565354.69	3184330.70	Картометрический метод	0.10	-
7554	565353.69	3184330.68	Картометрический метод	0.10	-
7555	565353.71	3184329.68	Картометрический метод	0.10	-
7552	565354.71	3184329.70	Картометрический метод	0.10	-
7556	565318.48	3184345.89	Картометрический метод	0.10	-
7557	565318.46	3184346.89	Картометрический метод	0.10	-
7558	565317.46	3184346.87	Картометрический метод	0.10	-
7559	565317.48	3184345.87	Картометрический метод	0.10	-
7556	565318.48	3184345.89	Картометрический метод	0.10	-
7560	565363.92	3184345.44	Картометрический метод	0.10	-
7561	565363.90	3184346.44	Картометрический метод	0.10	-

2. Сведения о характерных точках границ объекта

Обозначение характерных точек границ	Координаты, м		Метод определения координат характерной точки	Средняя квадратическая погрешность положения характерной точки (Mt), м	Описание обозначения точки на местности (при наличии)
	X	Y			
1	2	3	4	5	6
7562	565362.90	3184346.42	Картометрический метод	0.10	-
7563	565362.92	3184345.42	Картометрический метод	0.10	-
7560	565363.92	3184345.44	Картометрический метод	0.10	-
7564	565400.39	3184328.65	Картометрический метод	0.10	-
7565	565400.37	3184329.65	Картометрический метод	0.10	-
7566	565399.37	3184329.63	Картометрический метод	0.10	-
7567	565399.39	3184328.63	Картометрический метод	0.10	-
7564	565400.39	3184328.65	Картометрический метод	0.10	-
7568	565435.66	3184311.71	Картометрический метод	0.10	-
7569	565435.64	3184312.71	Картометрический метод	0.10	-
7570	565434.64	3184312.69	Картометрический метод	0.10	-
7571	565434.66	3184311.69	Картометрический метод	0.10	-
7568	565435.66	3184311.71	Картометрический метод	0.10	-
7572	565470.35	3184295.92	Картометрический метод	0.10	-
7573	565470.33	3184296.92	Картометрический метод	0.10	-
7574	565469.33	3184296.90	Картометрический метод	0.10	-
7575	565469.35	3184295.90	Картометрический метод	0.10	-
7572	565470.35	3184295.92	Картометрический метод	0.10	-
7576	565491.45	3184286.23	Картометрический метод	0.10	-
7577	565491.43	3184287.23	Картометрический метод	0.10	-
7578	565490.43	3184287.21	Картометрический метод	0.10	-
7579	565490.45	3184286.21	Картометрический метод	0.10	-
7576	565491.45	3184286.23	Картометрический метод	0.10	-
7580	565522.77	3184271.72	Картометрический метод	0.10	-
7581	565522.75	3184272.72	Картометрический метод	0.10	-

2. Сведения о характерных точках границ объекта

Обозначение характерных точек границ	Координаты, м		Метод определения координат характерной точки	Средняя квадратическая погрешность положения характерной точки (Mt), м	Описание обозначения точки на местности (при наличии)
	X	Y			
1	2	3	4	5	6
7582	565521.75	3184272.70	Картометрический метод	0.10	-
7583	565521.77	3184271.70	Картометрический метод	0.10	-
7580	565522.77	3184271.72	Картометрический метод	0.10	-
7584	565555.37	3184256.56	Картометрический метод	0.10	-
7585	565555.35	3184257.56	Картометрический метод	0.10	-
7586	565554.35	3184257.54	Картометрический метод	0.10	-
7587	565554.37	3184256.54	Картометрический метод	0.10	-
7584	565555.37	3184256.56	Картометрический метод	0.10	-
7588	565397.99	3184627.94	Картометрический метод	0.10	-
7589	565397.97	3184628.94	Картометрический метод	0.10	-
7590	565396.97	3184628.92	Картометрический метод	0.10	-
7591	565396.99	3184627.92	Картометрический метод	0.10	-
7588	565397.99	3184627.94	Картометрический метод	0.10	-
7592	565409.43	3184657.23	Картометрический метод	0.10	-
7593	565409.41	3184658.23	Картометрический метод	0.10	-
7594	565408.41	3184658.21	Картометрический метод	0.10	-
7595	565408.43	3184657.21	Картометрический метод	0.10	-
7592	565409.43	3184657.23	Картометрический метод	0.10	-
7596	565424.04	3184574.48	Картометрический метод	0.10	-
7597	565424.02	3184575.48	Картометрический метод	0.10	-
7598	565423.02	3184575.46	Картометрический метод	0.10	-
7599	565423.04	3184574.46	Картометрический метод	0.10	-
7596	565424.04	3184574.48	Картометрический метод	0.10	-
7600	565451.53	3184562.52	Картометрический метод	0.10	-
7601	565451.51	3184563.52	Картометрический метод	0.10	-

2. Сведения о характерных точках границ объекта

Обозначение характерных точек границ	Координаты, м		Метод определения координат характерной точки	Средняя квадратическая погрешность положения характерной точки (Mt), м	Описание обозначения точки на местности (при наличии)
	X	Y			
1	2	3	4	5	6
7602	565450.51	3184563.50	Картометрический метод	0.10	-
7603	565450.53	3184562.50	Картометрический метод	0.10	-
7600	565451.53	3184562.52	Картометрический метод	0.10	-
7604	565482.01	3184549.11	Картометрический метод	0.10	-
7605	565481.99	3184550.11	Картометрический метод	0.10	-
7606	565480.99	3184550.09	Картометрический метод	0.10	-
7607	565481.01	3184549.09	Картометрический метод	0.10	-
7604	565482.01	3184549.11	Картометрический метод	0.10	-
7608	565504.50	3184539.31	Картометрический метод	0.10	-
7609	565504.48	3184540.31	Картометрический метод	0.10	-
7610	565503.48	3184540.29	Картометрический метод	0.10	-
7611	565503.50	3184539.29	Картометрический метод	0.10	-
7608	565504.50	3184539.31	Картометрический метод	0.10	-
7612	565427.62	3184594.12	Картометрический метод	0.10	-
7613	565427.60	3184595.12	Картометрический метод	0.10	-
7614	565426.60	3184595.10	Картометрический метод	0.10	-
7615	565426.62	3184594.10	Картометрический метод	0.10	-
7612	565427.62	3184594.12	Картометрический метод	0.10	-
7616	565496.80	3184562.59	Картометрический метод	0.10	-
7617	565496.78	3184563.59	Картометрический метод	0.10	-
7618	565495.78	3184563.57	Картометрический метод	0.10	-
7619	565495.80	3184562.57	Картометрический метод	0.10	-
7616	565496.80	3184562.59	Картометрический метод	0.10	-
7620	565335.02	3184459.60	Картометрический метод	0.10	-
7621	565335.00	3184460.60	Картометрический метод	0.10	-

2. Сведения о характерных точках границ объекта

Обозначение характерных точек границ	Координаты, м		Метод определения координат характерной точки	Средняя квадратическая погрешность положения характерной точки (Mt), м	Описание обозначения точки на местности (при наличии)
	X	Y			
1	2	3	4	5	6
7622	565334.00	3184460.58	Картометрический метод	0.10	-
7623	565334.02	3184459.58	Картометрический метод	0.10	-
7620	565335.02	3184459.60	Картометрический метод	0.10	-
7624	565352.80	3184509.08	Картометрический метод	0.10	-
7625	565352.78	3184510.08	Картометрический метод	0.10	-
7626	565351.78	3184510.06	Картометрический метод	0.10	-
7627	565351.80	3184509.06	Картометрический метод	0.10	-
7624	565352.80	3184509.08	Картометрический метод	0.10	-
7628	565492.51	3184363.89	Картометрический метод	0.10	-
7629	565492.49	3184364.89	Картометрический метод	0.10	-
7630	565491.49	3184364.87	Картометрический метод	0.10	-
7631	565491.51	3184363.87	Картометрический метод	0.10	-
7628	565492.51	3184363.89	Картометрический метод	0.10	-
7632	565464.04	3184377.54	Картометрический метод	0.10	-
7633	565464.02	3184378.54	Картометрический метод	0.10	-
7634	565463.02	3184378.52	Картометрический метод	0.10	-
7635	565463.04	3184377.52	Картометрический метод	0.10	-
7632	565464.04	3184377.54	Картометрический метод	0.10	-
7636	565431.41	3184392.27	Картометрический метод	0.10	-
7637	565431.39	3184393.27	Картометрический метод	0.10	-
7638	565430.39	3184393.25	Картометрический метод	0.10	-
7639	565430.41	3184392.25	Картометрический метод	0.10	-
7636	565431.41	3184392.27	Картометрический метод	0.10	-
7640	565391.32	3184410.80	Картометрический метод	0.10	-
7641	565391.30	3184411.80	Картометрический метод	0.10	-

2. Сведения о характерных точках границ объекта

Обозначение характерных точек границ	Координаты, м		Метод определения координат характерной точки	Средняя квадратическая погрешность положения характерной точки (Mt), м	Описание обозначения точки на местности (при наличии)
	X	Y			
1	2	3	4	5	6
7642	565390.30	3184411.78	Картометрический метод	0.10	-
7643	565390.32	3184410.78	Картометрический метод	0.10	-
7640	565391.32	3184410.80	Картометрический метод	0.10	-
7644	565357.47	3184426.79	Картометрический метод	0.10	-
7645	565357.45	3184427.79	Картометрический метод	0.10	-
7646	565356.45	3184427.77	Картометрический метод	0.10	-
7647	565356.47	3184426.77	Картометрический метод	0.10	-
7644	565357.47	3184426.79	Картометрический метод	0.10	-
7648	565372.65	3184441.11	Картометрический метод	0.10	-
7649	565372.63	3184442.11	Картометрический метод	0.10	-
7650	565371.63	3184442.09	Картометрический метод	0.10	-
7651	565371.65	3184441.09	Картометрический метод	0.10	-
7648	565372.65	3184441.11	Картометрический метод	0.10	-
7652	565615.12	3184308.91	Картометрический метод	0.10	-
7653	565615.10	3184309.91	Картометрический метод	0.10	-
7654	565614.10	3184309.89	Картометрический метод	0.10	-
7655	565614.12	3184308.89	Картометрический метод	0.10	-
7652	565615.12	3184308.91	Картометрический метод	0.10	-
7656	565581.60	3184323.93	Картометрический метод	0.10	-
7657	565581.58	3184324.93	Картометрический метод	0.10	-
7658	565580.58	3184324.91	Картометрический метод	0.10	-
7659	565580.60	3184323.91	Картометрический метод	0.10	-
7656	565581.60	3184323.93	Картометрический метод	0.10	-
7660	565554.03	3184359.18	Картометрический метод	0.10	-
7661	565554.01	3184360.18	Картометрический метод	0.10	-

2. Сведения о характерных точках границ объекта

Обозначение характерных точек границ	Координаты, м		Метод определения координат характерной точки	Средняя квадратическая погрешность положения характерной точки (Mt), м	Описание обозначения точки на местности (при наличии)
	X	Y			
1	2	3	4	5	6
7662	565553.01	3184360.16	Картометрический метод	0.10	-
7663	565553.03	3184359.16	Картометрический метод	0.10	-
7660	565554.03	3184359.18	Картометрический метод	0.10	-
7664	565518.65	3184374.57	Картометрический метод	0.10	-
7665	565518.63	3184375.57	Картометрический метод	0.10	-
7666	565517.63	3184375.55	Картометрический метод	0.10	-
7667	565517.65	3184374.55	Картометрический метод	0.10	-
7664	565518.65	3184374.57	Картометрический метод	0.10	-
7668	565465.40	3184398.56	Картометрический метод	0.10	-
7669	565465.38	3184399.56	Картометрический метод	0.10	-
7670	565464.38	3184399.54	Картометрический метод	0.10	-
7671	565464.40	3184398.54	Картометрический метод	0.10	-
7668	565465.40	3184398.56	Картометрический метод	0.10	-
7672	565437.19	3184411.38	Картометрический метод	0.10	-
7673	565437.17	3184412.38	Картометрический метод	0.10	-
7674	565436.17	3184412.36	Картометрический метод	0.10	-
7675	565436.19	3184411.36	Картометрический метод	0.10	-
7672	565437.19	3184411.38	Картометрический метод	0.10	-
7676	565404.00	3184426.50	Картометрический метод	0.10	-
7677	565403.98	3184427.50	Картометрический метод	0.10	-
7678	565402.98	3184427.48	Картометрический метод	0.10	-
7679	565403.00	3184426.48	Картометрический метод	0.10	-
7676	565404.00	3184426.50	Картометрический метод	0.10	-
7680	565522.79	3184418.88	Картометрический метод	0.10	-
7681	565522.77	3184419.88	Картометрический метод	0.10	-

2. Сведения о характерных точках границ объекта

Обозначение характерных точек границ	Координаты, м		Метод определения координат характерной точки	Средняя квадратическая погрешность положения характерной точки (Mt), м	Описание обозначения точки на местности (при наличии)
	X	Y			
1	2	3	4	5	6
7682	565521.77	3184419.86	Картометрический метод	0.10	-
7683	565521.79	3184418.86	Картометрический метод	0.10	-
7680	565522.79	3184418.88	Картометрический метод	0.10	-
7684	565537.35	3184452.76	Картометрический метод	0.10	-
7685	565537.33	3184453.76	Картометрический метод	0.10	-
7686	565536.33	3184453.74	Картометрический метод	0.10	-
7687	565536.35	3184452.74	Картометрический метод	0.10	-
7684	565537.35	3184452.76	Картометрический метод	0.10	-
7688	565536.36	3184419.38	Картометрический метод	0.10	-
7689	565536.34	3184420.38	Картометрический метод	0.10	-
7690	565535.34	3184420.36	Картометрический метод	0.10	-
7691	565535.36	3184419.36	Картометрический метод	0.10	-
7688	565536.36	3184419.38	Картометрический метод	0.10	-
7692	565019.50	3184360.26	Картометрический метод	0.10	-
7693	565019.48	3184361.26	Картометрический метод	0.10	-
7694	565018.48	3184361.24	Картометрический метод	0.10	-
7695	565018.50	3184360.24	Картометрический метод	0.10	-
7692	565019.50	3184360.26	Картометрический метод	0.10	-
7696	565129.00	3184343.33	Картометрический метод	0.10	-
7697	565128.98	3184344.33	Картометрический метод	0.10	-
7698	565127.98	3184344.31	Картометрический метод	0.10	-
7699	565128.00	3184343.31	Картометрический метод	0.10	-
7696	565129.00	3184343.33	Картометрический метод	0.10	-
7700	565095.60	3184358.74	Картометрический метод	0.10	-
7701	565095.58	3184359.74	Картометрический метод	0.10	-

2. Сведения о характерных точках границ объекта

Обозначение характерных точек границ	Координаты, м		Метод определения координат характерной точки	Средняя квадратическая погрешность положения характерной точки (Mt), м	Описание обозначения точки на местности (при наличии)
	X	Y			
1	2	3	4	5	6
7702	565094.58	3184359.72	Картометрический метод	0.10	-
7703	565094.60	3184358.72	Картометрический метод	0.10	-
7700	565095.60	3184358.74	Картометрический метод	0.10	-
7704	565035.09	3184352.58	Картометрический метод	0.10	-
7705	565035.07	3184353.58	Картометрический метод	0.10	-
7706	565034.07	3184353.56	Картометрический метод	0.10	-
7707	565034.09	3184352.56	Картометрический метод	0.10	-
7704	565035.09	3184352.58	Картометрический метод	0.10	-
7708	564887.14	3184358.00	Картометрический метод	0.10	-
7709	564887.12	3184359.00	Картометрический метод	0.10	-
7710	564886.12	3184358.98	Картометрический метод	0.10	-
7711	564886.14	3184357.98	Картометрический метод	0.10	-
7708	564887.14	3184358.00	Картометрический метод	0.10	-
7712	564853.11	3184374.22	Картометрический метод	0.10	-
7713	564853.09	3184375.22	Картометрический метод	0.10	-
7714	564852.09	3184375.20	Картометрический метод	0.10	-
7715	564852.11	3184374.20	Картометрический метод	0.10	-
7712	564853.11	3184374.22	Картометрический метод	0.10	-
7716	564819.38	3184390.05	Картометрический метод	0.10	-
7717	564819.36	3184391.05	Картометрический метод	0.10	-
7718	564818.36	3184391.03	Картометрический метод	0.10	-
7719	564818.38	3184390.03	Картометрический метод	0.10	-
7716	564819.38	3184390.05	Картометрический метод	0.10	-
7720	564776.35	3184410.54	Картометрический метод	0.10	-
7721	564776.33	3184411.54	Картометрический метод	0.10	-

2. Сведения о характерных точках границ объекта

Обозначение характерных точек границ	Координаты, м		Метод определения координат характерной точки	Средняя квадратическая погрешность положения характерной точки (Mt), м	Описание обозначения точки на местности (при наличии)
	X	Y			
1	2	3	4	5	6
7722	564775.33	3184411.52	Картометрический метод	0.10	-
7723	564775.35	3184410.52	Картометрический метод	0.10	-
7720	564776.35	3184410.54	Картометрический метод	0.10	-
7724	565128.45	3184249.96	Картометрический метод	0.10	-
7725	565128.43	3184250.96	Картометрический метод	0.10	-
7726	565127.43	3184250.94	Картометрический метод	0.10	-
7727	565127.45	3184249.94	Картометрический метод	0.10	-
7724	565128.45	3184249.96	Картометрический метод	0.10	-
7728	565162.61	3184234.71	Картометрический метод	0.10	-
7729	565162.59	3184235.71	Картометрический метод	0.10	-
7730	565161.59	3184235.69	Картометрический метод	0.10	-
7731	565161.61	3184234.69	Картометрический метод	0.10	-
7728	565162.61	3184234.71	Картометрический метод	0.10	-
7732	565199.10	3184218.47	Картометрический метод	0.10	-
7733	565199.08	3184219.47	Картометрический метод	0.10	-
7734	565198.08	3184219.45	Картометрический метод	0.10	-
7735	565198.10	3184218.45	Картометрический метод	0.10	-
7732	565199.10	3184218.47	Картометрический метод	0.10	-
7736	565239.77	3184216.85	Картометрический метод	0.10	-
7737	565239.75	3184217.85	Картометрический метод	0.10	-
7738	565238.75	3184217.83	Картометрический метод	0.10	-
7739	565238.77	3184216.83	Картометрический метод	0.10	-
7736	565239.77	3184216.85	Картометрический метод	0.10	-
7740	565254.49	3184250.42	Картометрический метод	0.10	-
7741	565254.47	3184251.42	Картометрический метод	0.10	-

2. Сведения о характерных точках границ объекта

Обозначение характерных точек границ	Координаты, м		Метод определения координат характерной точки	Средняя квадратическая погрешность положения характерной точки (Mt), м	Описание обозначения точки на местности (при наличии)
	X	Y			
1	2	3	4	5	6
7742	565253.47	3184251.40	Картометрический метод	0.10	-
7743	565253.49	3184250.40	Картометрический метод	0.10	-
7740	565254.49	3184250.42	Картометрический метод	0.10	-
7744	565235.35	3184295.15	Картометрический метод	0.10	-
7745	565235.33	3184296.15	Картометрический метод	0.10	-
7746	565234.33	3184296.13	Картометрический метод	0.10	-
7747	565234.35	3184295.13	Картометрический метод	0.10	-
7744	565235.35	3184295.15	Картометрический метод	0.10	-
7748	565371.99	3184232.40	Картометрический метод	0.10	-
7749	565371.97	3184233.40	Картометрический метод	0.10	-
7750	565370.97	3184233.38	Картометрический метод	0.10	-
7751	565370.99	3184232.38	Картометрический метод	0.10	-
7748	565371.99	3184232.40	Картометрический метод	0.10	-
7752	565334.73	3184249.45	Картометрический метод	0.10	-
7753	565334.71	3184250.45	Картометрический метод	0.10	-
7754	565333.71	3184250.43	Картометрический метод	0.10	-
7755	565333.73	3184249.43	Картометрический метод	0.10	-
7752	565334.73	3184249.45	Картометрический метод	0.10	-
7756	565300.62	3184265.32	Картометрический метод	0.10	-
7757	565300.60	3184266.32	Картометрический метод	0.10	-
7758	565299.60	3184266.30	Картометрический метод	0.10	-
7759	565299.62	3184265.30	Картометрический метод	0.10	-
7756	565300.62	3184265.32	Картометрический метод	0.10	-
7760	565359.38	3184147.16	Картометрический метод	0.10	-
7761	565359.36	3184148.16	Картометрический метод	0.10	-

2. Сведения о характерных точках границ объекта

Обозначение характерных точек границ	Координаты, м		Метод определения координат характерной точки	Средняя квадратическая погрешность положения характерной точки (Mt), м	Описание обозначения точки на местности (при наличии)
	X	Y			
1	2	3	4	5	6
7762	565358.36	3184148.14	Картометрический метод	0.10	-
7763	565358.38	3184147.14	Картометрический метод	0.10	-
7760	565359.38	3184147.16	Картометрический метод	0.10	-
7764	565322.63	3184163.38	Картометрический метод	0.10	-
7765	565322.61	3184164.38	Картометрический метод	0.10	-
7766	565321.61	3184164.36	Картометрический метод	0.10	-
7767	565321.63	3184163.36	Картометрический метод	0.10	-
7764	565322.63	3184163.38	Картометрический метод	0.10	-
7768	565286.76	3184179.50	Картометрический метод	0.10	-
7769	565286.74	3184180.50	Картометрический метод	0.10	-
7770	565285.74	3184180.48	Картометрический метод	0.10	-
7771	565285.76	3184179.48	Картометрический метод	0.10	-
7768	565286.76	3184179.50	Картометрический метод	0.10	-
7772	565255.54	3184193.63	Картометрический метод	0.10	-
7773	565255.52	3184194.63	Картометрический метод	0.10	-
7774	565254.52	3184194.61	Картометрический метод	0.10	-
7775	565254.54	3184193.61	Картометрический метод	0.10	-
7772	565255.54	3184193.63	Картометрический метод	0.10	-
7776	565103.78	3184278.27	Картометрический метод	0.10	-
7777	565103.76	3184279.27	Картометрический метод	0.10	-
7778	565102.76	3184279.25	Картометрический метод	0.10	-
7779	565102.78	3184278.25	Картометрический метод	0.10	-
7776	565103.78	3184278.27	Картометрический метод	0.10	-
7780	565140.88	3184261.68	Картометрический метод	0.10	-
7781	565140.86	3184262.68	Картометрический метод	0.10	-

2. Сведения о характерных точках границ объекта

Обозначение характерных точек границ	Координаты, м		Метод определения координат характерной точки	Средняя квадратическая погрешность положения характерной точки (Mt), м	Описание обозначения точки на местности (при наличии)
	X	Y			
1	2	3	4	5	6
7782	565139.86	3184262.66	Картометрический метод	0.10	-
7783	565139.88	3184261.66	Картометрический метод	0.10	-
7780	565140.88	3184261.68	Картометрический метод	0.10	-
7784	565174.19	3184246.86	Картометрический метод	0.10	-
7785	565174.17	3184247.86	Картометрический метод	0.10	-
7786	565173.17	3184247.84	Картометрический метод	0.10	-
7787	565173.19	3184246.84	Картометрический метод	0.10	-
7784	565174.19	3184246.86	Картометрический метод	0.10	-
7788	565209.57	3184230.45	Картометрический метод	0.10	-
7789	565209.55	3184231.45	Картометрический метод	0.10	-
7790	565208.55	3184231.43	Картометрический метод	0.10	-
7791	565208.57	3184230.43	Картометрический метод	0.10	-
7788	565209.57	3184230.45	Картометрический метод	0.10	-
7792	565253.78	3184210.37	Картометрический метод	0.10	-
7793	565253.76	3184211.37	Картометрический метод	0.10	-
7794	565252.76	3184211.35	Картометрический метод	0.10	-
7795	565252.78	3184210.35	Картометрический метод	0.10	-
7792	565253.78	3184210.37	Картометрический метод	0.10	-
7796	565278.50	3184199.58	Картометрический метод	0.10	-
7797	565278.48	3184200.58	Картометрический метод	0.10	-
7798	565277.48	3184200.56	Картометрический метод	0.10	-
7799	565277.50	3184199.56	Картометрический метод	0.10	-
7796	565278.50	3184199.58	Картометрический метод	0.10	-
7800	565314.57	3184182.92	Картометрический метод	0.10	-
7801	565314.55	3184183.92	Картометрический метод	0.10	-

2. Сведения о характерных точках границ объекта

Обозначение характерных точек границ	Координаты, м		Метод определения координат характерной точки	Средняя квадратическая погрешность положения характерной точки (Mt), м	Описание обозначения точки на местности (при наличии)
	X	Y			
1	2	3	4	5	6
7802	565313.55	3184183.90	Картометрический метод	0.10	-
7803	565313.57	3184182.90	Картометрический метод	0.10	-
7800	565314.57	3184182.92	Картометрический метод	0.10	-
7804	565349.68	3184167.02	Картометрический метод	0.10	-
7805	565349.66	3184168.02	Картометрический метод	0.10	-
7806	565348.66	3184168.00	Картометрический метод	0.10	-
7807	565348.68	3184167.00	Картометрический метод	0.10	-
7804	565349.68	3184167.02	Картометрический метод	0.10	-
7808	566513.68	3185406.02	Картометрический метод	0.10	-
7809	566513.66	3185407.02	Картометрический метод	0.10	-
7810	566512.66	3185407.00	Картометрический метод	0.10	-
7811	566512.68	3185406.00	Картометрический метод	0.10	-
7808	566513.68	3185406.02	Картометрический метод	0.10	-
7812	566486.43	3185416.97	Картометрический метод	0.10	-
7813	566486.41	3185417.97	Картометрический метод	0.10	-
7814	566485.41	3185417.95	Картометрический метод	0.10	-
7815	566485.43	3185416.95	Картометрический метод	0.10	-
7812	566486.43	3185416.97	Картометрический метод	0.10	-
7816	566432.91	3185439.13	Картометрический метод	0.10	-
7817	566432.89	3185440.13	Картометрический метод	0.10	-
7818	566431.89	3185440.11	Картометрический метод	0.10	-
7819	566431.91	3185439.11	Картометрический метод	0.10	-
7816	566432.91	3185439.13	Картометрический метод	0.10	-
7820	568845.19	3184558.89	Картометрический метод	0.10	-
7821	568845.17	3184559.89	Картометрический метод	0.10	-

2. Сведения о характерных точках границ объекта

Обозначение характерных точек границ	Координаты, м		Метод определения координат характерной точки	Средняя квадратическая погрешность положения характерной точки (Mt), м	Описание обозначения точки на местности (при наличии)
	X	Y			
1	2	3	4	5	6
7822	568844.17	3184559.87	Картометрический метод	0.10	-
7823	568844.19	3184558.87	Картометрический метод	0.10	-
7820	568845.19	3184558.89	Картометрический метод	0.10	-
7824	568834.44	3184530.76	Картометрический метод	0.10	-
7825	568834.42	3184531.76	Картометрический метод	0.10	-
7826	568833.42	3184531.74	Картометрический метод	0.10	-
7827	568833.44	3184530.74	Картометрический метод	0.10	-
7824	568834.44	3184530.76	Картометрический метод	0.10	-
7828	568825.21	3184507.31	Картометрический метод	0.10	-
7829	568825.19	3184508.31	Картометрический метод	0.10	-
7830	568824.19	3184508.29	Картометрический метод	0.10	-
7831	568824.21	3184507.29	Картометрический метод	0.10	-
7828	568825.21	3184507.31	Картометрический метод	0.10	-
7832	568812.71	3184474.60	Картометрический метод	0.10	-
7833	568812.69	3184475.60	Картометрический метод	0.10	-
7834	568811.69	3184475.58	Картометрический метод	0.10	-
7835	568811.71	3184474.58	Картометрический метод	0.10	-
7832	568812.71	3184474.60	Картометрический метод	0.10	-
7836	568801.69	3184445.99	Картометрический метод	0.10	-
7837	568801.67	3184446.99	Картометрический метод	0.10	-
7838	568800.67	3184446.97	Картометрический метод	0.10	-
7839	568800.69	3184445.97	Картометрический метод	0.10	-
7836	568801.69	3184445.99	Картометрический метод	0.10	-
7840	568777.06	3184439.58	Картометрический метод	0.10	-
7841	568777.04	3184440.58	Картометрический метод	0.10	-

2. Сведения о характерных точках границ объекта

Обозначение характерных точек границ	Координаты, м		Метод определения координат характерной точки	Средняя квадратическая погрешность положения характерной точки (Mt), м	Описание обозначения точки на местности (при наличии)
	X	Y			
1	2	3	4	5	6
7842	568776.04	3184440.56	Картометрический метод	0.10	-
7843	568776.06	3184439.56	Картометрический метод	0.10	-
7840	568777.06	3184439.58	Картометрический метод	0.10	-
7844	568760.34	3184438.46	Картометрический метод	0.10	-
7845	568760.32	3184439.46	Картометрический метод	0.10	-
7846	568759.32	3184439.44	Картометрический метод	0.10	-
7847	568759.34	3184438.44	Картометрический метод	0.10	-
7844	568760.34	3184438.46	Картометрический метод	0.10	-
7848	568777.53	3184383.48	Картометрический метод	0.10	-
7849	568777.51	3184384.48	Картометрический метод	0.10	-
7850	568776.51	3184384.46	Картометрический метод	0.10	-
7851	568776.53	3184383.46	Картометрический метод	0.10	-
7848	568777.53	3184383.48	Картометрический метод	0.10	-
7852	568791.90	3184420.66	Картометрический метод	0.10	-
7853	568791.88	3184421.66	Картометрический метод	0.10	-
7854	568790.88	3184421.64	Картометрический метод	0.10	-
7855	568790.90	3184420.64	Картометрический метод	0.10	-
7852	568791.90	3184420.66	Картометрический метод	0.10	-
7856	568790.11	3184499.32	Картометрический метод	0.10	-
7857	568790.09	3184500.32	Картометрический метод	0.10	-
7858	568789.09	3184500.30	Картометрический метод	0.10	-
7859	568789.11	3184499.30	Картометрический метод	0.10	-
7856	568790.11	3184499.32	Картометрический метод	0.10	-
7860	568775.47	3184469.41	Картометрический метод	0.10	-
7861	568775.45	3184470.41	Картометрический метод	0.10	-

2. Сведения о характерных точках границ объекта

Обозначение характерных точек границ	Координаты, м		Метод определения координат характерной точки	Средняя квадратическая погрешность положения характерной точки (Mt), м	Описание обозначения точки на местности (при наличии)
	X	Y			
1	2	3	4	5	6
7862	568774.45	3184470.39	Картометрический метод	0.10	-
7863	568774.47	3184469.39	Картометрический метод	0.10	-
7860	568775.47	3184469.41	Картометрический метод	0.10	-
7864	568744.33	3184405.79	Картометрический метод	0.10	-
7865	568744.31	3184406.79	Картометрический метод	0.10	-
7866	568743.31	3184406.77	Картометрический метод	0.10	-
7867	568743.33	3184405.77	Картометрический метод	0.10	-
7864	568744.33	3184405.79	Картометрический метод	0.10	-
7868	568728.89	3184374.18	Картометрический метод	0.10	-
7869	568728.87	3184375.18	Картометрический метод	0.10	-
7870	568727.87	3184375.16	Картометрический метод	0.10	-
7871	568727.89	3184374.16	Картометрический метод	0.10	-
7868	568728.89	3184374.18	Картометрический метод	0.10	-
7872	568711.50	3184338.91	Картометрический метод	0.10	-
7873	568711.48	3184339.91	Картометрический метод	0.10	-
7874	568710.48	3184339.89	Картометрический метод	0.10	-
7875	568710.50	3184338.89	Картометрический метод	0.10	-
7872	568711.50	3184338.91	Картометрический метод	0.10	-
7876	568655.19	3184316.95	Картометрический метод	0.10	-
7877	568655.17	3184317.95	Картометрический метод	0.10	-
7878	568654.17	3184317.93	Картометрический метод	0.10	-
7879	568654.19	3184316.93	Картометрический метод	0.10	-
7876	568655.19	3184316.95	Картометрический метод	0.10	-
7880	568632.64	3184383.47	Картометрический метод	0.10	-
7881	568632.62	3184384.47	Картометрический метод	0.10	-

2. Сведения о характерных точках границ объекта

Обозначение характерных точек границ	Координаты, м		Метод определения координат характерной точки	Средняя квадратическая погрешность положения характерной точки (Mt), м	Описание обозначения точки на местности (при наличии)
	X	Y			
1	2	3	4	5	6
7882	568631.62	3184384.45	Картометрический метод	0.10	-
7883	568631.64	3184383.45	Картометрический метод	0.10	-
7880	568632.64	3184383.47	Картометрический метод	0.10	-
7884	568653.08	3184421.29	Картометрический метод	0.10	-
7885	568653.06	3184422.29	Картометрический метод	0.10	-
7886	568652.06	3184422.27	Картометрический метод	0.10	-
7887	568652.08	3184421.27	Картометрический метод	0.10	-
7884	568653.08	3184421.29	Картометрический метод	0.10	-
7888	568680.02	3184470.91	Картометрический метод	0.10	-
7889	568680.00	3184471.91	Картометрический метод	0.10	-
7890	568679.00	3184471.89	Картометрический метод	0.10	-
7891	568679.02	3184470.89	Картометрический метод	0.10	-
7888	568680.02	3184470.91	Картометрический метод	0.10	-
7892	568704.00	3184514.81	Картометрический метод	0.10	-
7893	568703.98	3184515.81	Картометрический метод	0.10	-
7894	568702.98	3184515.79	Картометрический метод	0.10	-
7895	568703.00	3184514.79	Картометрический метод	0.10	-
7892	568704.00	3184514.81	Картометрический метод	0.10	-
7896	566996.89	3185164.73	Картометрический метод	0.10	-
7897	566996.87	3185165.73	Картометрический метод	0.10	-
7898	566995.87	3185165.71	Картометрический метод	0.10	-
7899	566995.89	3185164.71	Картометрический метод	0.10	-
7896	566996.89	3185164.73	Картометрический метод	0.10	-
7900	567009.03	3185124.66	Картометрический метод	0.10	-
7901	567009.01	3185125.66	Картометрический метод	0.10	-

2. Сведения о характерных точках границ объекта

Обозначение характерных точек границ	Координаты, м		Метод определения координат характерной точки	Средняя квадратическая погрешность положения характерной точки (Mt), м	Описание обозначения точки на местности (при наличии)
	X	Y			
1	2	3	4	5	6
7902	567008.01	3185125.64	Картометрический метод	0.10	-
7903	567008.03	3185124.64	Картометрический метод	0.10	-
7900	567009.03	3185124.66	Картометрический метод	0.10	-
7904	566983.98	3185208.16	Картометрический метод	0.10	-
7905	566983.96	3185209.16	Картометрический метод	0.10	-
7906	566982.96	3185209.14	Картометрический метод	0.10	-
7907	566982.98	3185208.14	Картометрический метод	0.10	-
7904	566983.98	3185208.16	Картометрический метод	0.10	-
7908	568146.77	3184204.11	Картометрический метод	0.10	-
7909	568146.75	3184205.11	Картометрический метод	0.10	-
7910	568145.75	3184205.09	Картометрический метод	0.10	-
7911	568145.77	3184204.09	Картометрический метод	0.10	-
7908	568146.77	3184204.11	Картометрический метод	0.10	-
7912	568119.45	3184216.70	Картометрический метод	0.10	-
7913	568119.43	3184217.70	Картометрический метод	0.10	-
7914	568118.43	3184217.68	Картометрический метод	0.10	-
7915	568118.45	3184216.68	Картометрический метод	0.10	-
7912	568119.45	3184216.70	Картометрический метод	0.10	-
7916	568093.71	3184229.52	Картометрический метод	0.10	-
7917	568093.69	3184230.52	Картометрический метод	0.10	-
7918	568092.69	3184230.50	Картометрический метод	0.10	-
7919	568092.71	3184229.50	Картометрический метод	0.10	-
7916	568093.71	3184229.52	Картометрический метод	0.10	-
7920	568073.79	3184239.34	Картометрический метод	0.10	-
7921	568073.77	3184240.34	Картометрический метод	0.10	-

2. Сведения о характерных точках границ объекта

Обозначение характерных точек границ	Координаты, м		Метод определения координат характерной точки	Средняя квадратическая погрешность положения характерной точки (Mt), м	Описание обозначения точки на местности (при наличии)
	X	Y			
1	2	3	4	5	6
7922	568072.77	3184240.32	Картометрический метод	0.10	-
7923	568072.79	3184239.32	Картометрический метод	0.10	-
7920	568073.79	3184239.34	Картометрический метод	0.10	-
7924	568030.94	3184259.25	Картометрический метод	0.10	-
7925	568030.92	3184260.25	Картометрический метод	0.10	-
7926	568029.92	3184260.23	Картометрический метод	0.10	-
7927	568029.94	3184259.23	Картометрический метод	0.10	-
7924	568030.94	3184259.25	Картометрический метод	0.10	-
7928	567989.45	3184279.32	Картометрический метод	0.10	-
7929	567989.43	3184280.32	Картометрический метод	0.10	-
7930	567988.43	3184280.30	Картометрический метод	0.10	-
7931	567988.45	3184279.30	Картометрический метод	0.10	-
7928	567989.45	3184279.32	Картометрический метод	0.10	-
7932	567958.03	3184294.56	Картометрический метод	0.10	-
7933	567958.01	3184295.56	Картометрический метод	0.10	-
7934	567957.01	3184295.54	Картометрический метод	0.10	-
7935	567957.03	3184294.54	Картометрический метод	0.10	-
7932	567958.03	3184294.56	Картометрический метод	0.10	-
7936	567927.78	3184309.22	Картометрический метод	0.10	-
7937	567927.76	3184310.22	Картометрический метод	0.10	-
7938	567926.76	3184310.20	Картометрический метод	0.10	-
7939	567926.78	3184309.20	Картометрический метод	0.10	-
7936	567927.78	3184309.22	Картометрический метод	0.10	-
7940	567898.76	3184323.29	Картометрический метод	0.10	-
7941	567898.74	3184324.29	Картометрический метод	0.10	-

2. Сведения о характерных точках границ объекта

Обозначение характерных точек границ	Координаты, м		Метод определения координат характерной точки	Средняя квадратическая погрешность положения характерной точки (Mt), м	Описание обозначения точки на местности (при наличии)
	X	Y			
1	2	3	4	5	6
7942	567897.74	3184324.27	Картометрический метод	0.10	-
7943	567897.76	3184323.27	Картометрический метод	0.10	-
7940	567898.76	3184323.29	Картометрический метод	0.10	-
7944	567858.10	3184342.77	Картометрический метод	0.10	-
7945	567858.08	3184343.77	Картометрический метод	0.10	-
7946	567857.08	3184343.75	Картометрический метод	0.10	-
7947	567857.10	3184342.75	Картометрический метод	0.10	-
7944	567858.10	3184342.77	Картометрический метод	0.10	-
7948	567822.46	3184360.74	Картометрический метод	0.10	-
7949	567822.44	3184361.74	Картометрический метод	0.10	-
7950	567821.44	3184361.72	Картометрический метод	0.10	-
7951	567821.46	3184360.72	Картометрический метод	0.10	-
7948	567822.46	3184360.74	Картометрический метод	0.10	-
7952	567781.56	3184380.23	Картометрический метод	0.10	-
7953	567781.54	3184381.23	Картометрический метод	0.10	-
7954	567780.54	3184381.21	Картометрический метод	0.10	-
7955	567780.56	3184380.21	Картометрический метод	0.10	-
7952	567781.56	3184380.23	Картометрический метод	0.10	-
7956	567744.69	3184397.86	Картометрический метод	0.10	-
7957	567744.67	3184398.86	Картометрический метод	0.10	-
7958	567743.67	3184398.84	Картометрический метод	0.10	-
7959	567743.69	3184397.84	Картометрический метод	0.10	-
7956	567744.69	3184397.86	Картометрический метод	0.10	-
7960	567714.66	3184412.45	Картометрический метод	0.10	-
7961	567714.64	3184413.45	Картометрический метод	0.10	-

2. Сведения о характерных точках границ объекта

Обозначение характерных точек границ	Координаты, м		Метод определения координат характерной точки	Средняя квадратическая погрешность положения характерной точки (Mt), м	Описание обозначения точки на местности (при наличии)
	X	Y			
1	2	3	4	5	6
7962	567713.64	3184413.43	Картометрический метод	0.10	-
7963	567713.66	3184412.43	Картометрический метод	0.10	-
7960	567714.66	3184412.45	Картометрический метод	0.10	-
7964	567678.13	3184430.70	Картометрический метод	0.10	-
7965	567678.11	3184431.70	Картометрический метод	0.10	-
7966	567677.11	3184431.68	Картометрический метод	0.10	-
7967	567677.13	3184430.68	Картометрический метод	0.10	-
7964	567678.13	3184430.70	Картометрический метод	0.10	-
7968	567648.71	3184444.76	Картометрический метод	0.10	-
7969	567648.69	3184445.76	Картометрический метод	0.10	-
7970	567647.69	3184445.74	Картометрический метод	0.10	-
7971	567647.71	3184444.74	Картометрический метод	0.10	-
7968	567648.71	3184444.76	Картометрический метод	0.10	-
7972	567687.08	3184408.36	Картометрический метод	0.10	-
7973	567687.06	3184409.36	Картометрический метод	0.10	-
7974	567686.06	3184409.34	Картометрический метод	0.10	-
7975	567686.08	3184408.34	Картометрический метод	0.10	-
7972	567687.08	3184408.36	Картометрический метод	0.10	-
7976	567726.79	3184389.80	Картометрический метод	0.10	-
7977	567726.77	3184390.80	Картометрический метод	0.10	-
7978	567725.77	3184390.78	Картометрический метод	0.10	-
7979	567725.79	3184389.78	Картометрический метод	0.10	-
7976	567726.79	3184389.80	Картометрический метод	0.10	-
7980	567769.20	3184369.01	Картометрический метод	0.10	-
7981	567769.18	3184370.01	Картометрический метод	0.10	-

2. Сведения о характерных точках границ объекта

Обозначение характерных точек границ	Координаты, м		Метод определения координат характерной точки	Средняя квадратическая погрешность положения характерной точки (Mt), м	Описание обозначения точки на местности (при наличии)
	X	Y			
1	2	3	4	5	6
7982	567768.18	3184369.99	Картометрический метод	0.10	-
7983	567768.20	3184368.99	Картометрический метод	0.10	-
7980	567769.20	3184369.01	Картометрический метод	0.10	-
7984	567811.93	3184348.49	Картометрический метод	0.10	-
7985	567811.91	3184349.49	Картометрический метод	0.10	-
7986	567810.91	3184349.47	Картометрический метод	0.10	-
7987	567810.93	3184348.47	Картометрический метод	0.10	-
7984	567811.93	3184348.49	Картометрический метод	0.10	-
7988	567851.80	3184329.58	Картометрический метод	0.10	-
7989	567851.78	3184330.58	Картометрический метод	0.10	-
7990	567850.78	3184330.56	Картометрический метод	0.10	-
7991	567850.80	3184329.56	Картометрический метод	0.10	-
7988	567851.80	3184329.58	Картометрический метод	0.10	-
7992	567892.47	3184310.77	Картометрический метод	0.10	-
7993	567892.45	3184311.77	Картометрический метод	0.10	-
7994	567891.45	3184311.75	Картометрический метод	0.10	-
7995	567891.47	3184310.75	Картометрический метод	0.10	-
7992	567892.47	3184310.77	Картометрический метод	0.10	-
7996	567935.91	3184290.06	Картометрический метод	0.10	-
7997	567935.89	3184291.06	Картометрический метод	0.10	-
7998	567934.89	3184291.04	Картометрический метод	0.10	-
7999	567934.91	3184290.04	Картометрический метод	0.10	-
7996	567935.91	3184290.06	Картометрический метод	0.10	-
8000	567974.89	3184272.11	Картометрический метод	0.10	-
8001	567974.87	3184273.11	Картометрический метод	0.10	-

2. Сведения о характерных точках границ объекта

Обозначение характерных точек границ	Координаты, м		Метод определения координат характерной точки	Средняя квадратическая погрешность положения характерной точки (Mt), м	Описание обозначения точки на местности (при наличии)
	X	Y			
1	2	3	4	5	6
8002	567973.87	3184273.09	Картометрический метод	0.10	-
8003	567973.89	3184272.09	Картометрический метод	0.10	-
8000	567974.89	3184272.11	Картометрический метод	0.10	-
8004	568014.84	3184252.95	Картометрический метод	0.10	-
8005	568014.82	3184253.95	Картометрический метод	0.10	-
8006	568013.82	3184253.93	Картометрический метод	0.10	-
8007	568013.84	3184252.93	Картометрический метод	0.10	-
8004	568014.84	3184252.95	Картометрический метод	0.10	-
8008	568059.03	3184232.06	Картометрический метод	0.10	-
8009	568059.01	3184233.06	Картометрический метод	0.10	-
8010	568058.01	3184233.04	Картометрический метод	0.10	-
8011	568058.03	3184232.04	Картометрический метод	0.10	-
8008	568059.03	3184232.06	Картометрический метод	0.10	-
8012	568097.80	3184213.26	Картометрический метод	0.10	-
8013	568097.78	3184214.26	Картометрический метод	0.10	-
8014	568096.78	3184214.24	Картометрический метод	0.10	-
8015	568096.80	3184213.24	Картометрический метод	0.10	-
8012	568097.80	3184213.26	Картометрический метод	0.10	-
8016	568141.27	3184192.95	Картометрический метод	0.10	-
8017	568141.25	3184193.95	Картометрический метод	0.10	-
8018	568140.25	3184193.93	Картометрический метод	0.10	-
8019	568140.27	3184192.93	Картометрический метод	0.10	-
8016	568141.27	3184192.95	Картометрический метод	0.10	-
8020	568179.56	3184174.39	Картометрический метод	0.10	-
8021	568179.54	3184175.39	Картометрический метод	0.10	-

2. Сведения о характерных точках границ объекта

Обозначение характерных точек границ	Координаты, м		Метод определения координат характерной точки	Средняя квадратическая погрешность положения характерной точки (Mt), м	Описание обозначения точки на местности (при наличии)
	X	Y			
1	2	3	4	5	6
8022	568178.54	3184175.37	Картометрический метод	0.10	-
8023	568178.56	3184174.37	Картометрический метод	0.10	-
8020	568179.56	3184174.39	Картометрический метод	0.10	-
8024	568189.95	3184160.31	Картометрический метод	0.10	-
8025	568189.93	3184161.31	Картометрический метод	0.10	-
8026	568188.93	3184161.29	Картометрический метод	0.10	-
8027	568188.95	3184160.29	Картометрический метод	0.10	-
8024	568189.95	3184160.31	Картометрический метод	0.10	-
8028	568176.31	3184127.76	Картометрический метод	0.10	-
8029	568176.29	3184128.76	Картометрический метод	0.10	-
8030	568175.29	3184128.74	Картометрический метод	0.10	-
8031	568175.31	3184127.74	Картометрический метод	0.10	-
8028	568176.31	3184127.76	Картометрический метод	0.10	-
8032	568163.83	3184099.87	Картометрический метод	0.10	-
8033	568163.81	3184100.87	Картометрический метод	0.10	-
8034	568162.81	3184100.85	Картометрический метод	0.10	-
8035	568162.83	3184099.85	Картометрический метод	0.10	-
8032	568163.83	3184099.87	Картометрический метод	0.10	-
8036	567587.69	3184442.64	Картометрический метод	0.10	-
8037	567587.67	3184443.64	Картометрический метод	0.10	-
8038	567586.67	3184443.62	Картометрический метод	0.10	-
8039	567586.69	3184442.62	Картометрический метод	0.10	-
8036	567587.69	3184442.64	Картометрический метод	0.10	-
8040	567572.24	3184409.85	Картометрический метод	0.10	-
8041	567572.22	3184410.85	Картометрический метод	0.10	-

2. Сведения о характерных точках границ объекта

Обозначение характерных точек границ	Координаты, м		Метод определения координат характерной точки	Средняя квадратическая погрешность положения характерной точки (Mt), м	Описание обозначения точки на местности (при наличии)
	X	Y			
1	2	3	4	5	6
8042	567571.22	3184410.83	Картометрический метод	0.10	-
8043	567571.24	3184409.83	Картометрический метод	0.10	-
8040	567572.24	3184409.85	Картометрический метод	0.10	-
8044	567559.11	3184381.36	Картометрический метод	0.10	-
8045	567559.09	3184382.36	Картометрический метод	0.10	-
8046	567558.09	3184382.34	Картометрический метод	0.10	-
8047	567558.11	3184381.34	Картометрический метод	0.10	-
8044	567559.11	3184381.36	Картометрический метод	0.10	-
8048	567543.65	3184348.18	Картометрический метод	0.10	-
8049	567543.63	3184349.18	Картометрический метод	0.10	-
8050	567542.63	3184349.16	Картометрический метод	0.10	-
8051	567542.65	3184348.16	Картометрический метод	0.10	-
8048	567543.65	3184348.18	Картометрический метод	0.10	-
8052	567532.46	3184324.37	Картометрический метод	0.10	-
8053	567532.44	3184325.37	Картометрический метод	0.10	-
8054	567531.44	3184325.35	Картометрический метод	0.10	-
8055	567531.46	3184324.35	Картометрический метод	0.10	-
8052	567532.46	3184324.37	Картометрический метод	0.10	-
8056	567530.33	3184324.69	Картометрический метод	0.10	-
8057	567530.31	3184325.69	Картометрический метод	0.10	-
8058	567529.31	3184325.67	Картометрический метод	0.10	-
8059	567529.33	3184324.67	Картометрический метод	0.10	-
8056	567530.33	3184324.69	Картометрический метод	0.10	-
8060	567500.43	3184338.71	Картометрический метод	0.10	-
8061	567500.41	3184339.71	Картометрический метод	0.10	-

2. Сведения о характерных точках границ объекта

Обозначение характерных точек границ	Координаты, м		Метод определения координат характерной точки	Средняя квадратическая погрешность положения характерной точки (Mt), м	Описание обозначения точки на местности (при наличии)
	X	Y			
1	2	3	4	5	6
8062	567499.41	3184339.69	Картометрический метод	0.10	-
8063	567499.43	3184338.69	Картометрический метод	0.10	-
8060	567500.43	3184338.71	Картометрический метод	0.10	-
8064	567455.67	3184359.91	Картометрический метод	0.10	-
8065	567455.65	3184360.91	Картометрический метод	0.10	-
8066	567454.65	3184360.89	Картометрический метод	0.10	-
8067	567454.67	3184359.89	Картометрический метод	0.10	-
8064	567455.67	3184359.91	Картометрический метод	0.10	-
8068	567421.98	3184375.73	Картометрический метод	0.10	-
8069	567421.96	3184376.73	Картометрический метод	0.10	-
8070	567420.96	3184376.71	Картометрический метод	0.10	-
8071	567420.98	3184375.71	Картометрический метод	0.10	-
8068	567421.98	3184375.73	Картометрический метод	0.10	-
8072	567384.77	3184393.03	Картометрический метод	0.10	-
8073	567384.75	3184394.03	Картометрический метод	0.10	-
8074	567383.75	3184394.01	Картометрический метод	0.10	-
8075	567383.77	3184393.01	Картометрический метод	0.10	-
8072	567384.77	3184393.03	Картометрический метод	0.10	-
8076	567351.15	3184409.49	Картометрический метод	0.10	-
8077	567351.13	3184410.49	Картометрический метод	0.10	-
8078	567350.13	3184410.47	Картометрический метод	0.10	-
8079	567350.15	3184409.47	Картометрический метод	0.10	-
8076	567351.15	3184409.49	Картометрический метод	0.10	-
8080	567338.72	3184395.57	Картометрический метод	0.10	-
8081	567338.70	3184396.57	Картометрический метод	0.10	-

2. Сведения о характерных точках границ объекта

Обозначение характерных точек границ	Координаты, м		Метод определения координат характерной точки	Средняя квадратическая погрешность положения характерной точки (Mt), м	Описание обозначения точки на местности (при наличии)
	X	Y			
1	2	3	4	5	6
8082	567337.70	3184396.55	Картометрический метод	0.10	-
8083	567337.72	3184395.55	Картометрический метод	0.10	-
8080	567338.72	3184395.57	Картометрический метод	0.10	-
8084	567371.94	3184379.90	Картометрический метод	0.10	-
8085	567371.92	3184380.90	Картометрический метод	0.10	-
8086	567370.92	3184380.88	Картометрический метод	0.10	-
8087	567370.94	3184379.88	Картометрический метод	0.10	-
8084	567371.94	3184379.90	Картометрический метод	0.10	-
8088	567400.49	3184366.42	Картометрический метод	0.10	-
8089	567400.47	3184367.42	Картометрический метод	0.10	-
8090	567399.47	3184367.40	Картометрический метод	0.10	-
8091	567399.49	3184366.40	Картометрический метод	0.10	-
8088	567400.49	3184366.42	Картометрический метод	0.10	-
8092	567431.18	3184352.05	Картометрический метод	0.10	-
8093	567431.16	3184353.05	Картометрический метод	0.10	-
8094	567430.16	3184353.03	Картометрический метод	0.10	-
8095	567430.18	3184352.03	Картометрический метод	0.10	-
8092	567431.18	3184352.05	Картометрический метод	0.10	-
8096	567463.33	3184337.19	Картометрический метод	0.10	-
8097	567463.31	3184338.19	Картометрический метод	0.10	-
8098	567462.31	3184338.17	Картометрический метод	0.10	-
8099	567462.33	3184337.17	Картометрический метод	0.10	-
8096	567463.33	3184337.19	Картометрический метод	0.10	-
8100	567495.82	3184321.93	Картометрический метод	0.10	-
8101	567495.80	3184322.93	Картометрический метод	0.10	-

2. Сведения о характерных точках границ объекта

Обозначение характерных точек границ	Координаты, м		Метод определения координат характерной точки	Средняя квадратическая погрешность положения характерной точки (Mt), м	Описание обозначения точки на местности (при наличии)
	X	Y			
1	2	3	4	5	6
8102	567494.80	3184322.91	Картометрический метод	0.10	-
8103	567494.82	3184321.91	Картометрический метод	0.10	-
8100	567495.82	3184321.93	Картометрический метод	0.10	-
8104	565824.72	3184523.02	Картометрический метод	0.10	-
8105	565824.70	3184524.02	Картометрический метод	0.10	-
8106	565823.70	3184524.00	Картометрический метод	0.10	-
8107	565823.72	3184523.00	Картометрический метод	0.10	-
8104	565824.72	3184523.02	Картометрический метод	0.10	-
8108	565840.05	3184553.61	Картометрический метод	0.10	-
8109	565840.03	3184554.61	Картометрический метод	0.10	-
8110	565839.03	3184554.59	Картометрический метод	0.10	-
8111	565839.05	3184553.59	Картометрический метод	0.10	-
8108	565840.05	3184553.61	Картометрический метод	0.10	-
8112	565854.87	3184584.03	Картометрический метод	0.10	-
8113	565854.85	3184585.03	Картометрический метод	0.10	-
8114	565853.85	3184585.01	Картометрический метод	0.10	-
8115	565853.87	3184584.01	Картометрический метод	0.10	-
8112	565854.87	3184584.03	Картометрический метод	0.10	-
8116	565870.03	3184615.98	Картометрический метод	0.10	-
8117	565870.01	3184616.98	Картометрический метод	0.10	-
8118	565869.01	3184616.96	Картометрический метод	0.10	-
8119	565869.03	3184615.96	Картометрический метод	0.10	-
8116	565870.03	3184615.98	Картометрический метод	0.10	-
8120	565882.00	3184641.41	Картометрический метод	0.10	-
8121	565881.98	3184642.41	Картометрический метод	0.10	-

2. Сведения о характерных точках границ объекта

Обозначение характерных точек границ	Координаты, м		Метод определения координат характерной точки	Средняя квадратическая погрешность положения характерной точки (Mt), м	Описание обозначения точки на местности (при наличии)
	X	Y			
1	2	3	4	5	6
8122	565880.98	3184642.39	Картометрический метод	0.10	-
8123	565881.00	3184641.39	Картометрический метод	0.10	-
8120	565882.00	3184641.41	Картометрический метод	0.10	-
8124	565896.25	3184672.18	Картометрический метод	0.10	-
8125	565896.23	3184673.18	Картометрический метод	0.10	-
8126	565895.23	3184673.16	Картометрический метод	0.10	-
8127	565895.25	3184672.16	Картометрический метод	0.10	-
8124	565896.25	3184672.18	Картометрический метод	0.10	-
8128	565908.19	3184697.62	Картометрический метод	0.10	-
8129	565908.17	3184698.62	Картометрический метод	0.10	-
8130	565907.17	3184698.60	Картометрический метод	0.10	-
8131	565907.19	3184697.60	Картометрический метод	0.10	-
8128	565908.19	3184697.62	Картометрический метод	0.10	-
8132	565917.93	3184720.57	Картометрический метод	0.10	-
8133	565917.91	3184721.57	Картометрический метод	0.10	-
8134	565916.91	3184721.55	Картометрический метод	0.10	-
8135	565916.93	3184720.55	Картометрический метод	0.10	-
8132	565917.93	3184720.57	Картометрический метод	0.10	-
8136	565931.57	3184751.87	Картометрический метод	0.10	-
8137	565931.55	3184752.87	Картометрический метод	0.10	-
8138	565930.55	3184752.85	Картометрический метод	0.10	-
8139	565930.57	3184751.85	Картометрический метод	0.10	-
8136	565931.57	3184751.87	Картометрический метод	0.10	-
8140	565945.54	3184785.49	Картометрический метод	0.10	-
8141	565945.52	3184786.49	Картометрический метод	0.10	-

2. Сведения о характерных точках границ объекта

Обозначение характерных точек границ	Координаты, м		Метод определения координат характерной точки	Средняя квадратическая погрешность положения характерной точки (Mt), м	Описание обозначения точки на местности (при наличии)
	X	Y			
1	2	3	4	5	6
8142	565944.52	3184786.47	Картометрический метод	0.10	-
8143	565944.54	3184785.47	Картометрический метод	0.10	-
8140	565945.54	3184785.49	Картометрический метод	0.10	-
8144	565962.56	3184824.63	Картометрический метод	0.10	-
8145	565962.54	3184825.63	Картометрический метод	0.10	-
8146	565961.54	3184825.61	Картометрический метод	0.10	-
8147	565961.56	3184824.61	Картометрический метод	0.10	-
8144	565962.56	3184824.63	Картометрический метод	0.10	-
8148	565945.03	3184687.19	Картометрический метод	0.10	-
8149	565945.01	3184688.19	Картометрический метод	0.10	-
8150	565944.01	3184688.17	Картометрический метод	0.10	-
8151	565944.03	3184687.17	Картометрический метод	0.10	-
8148	565945.03	3184687.19	Картометрический метод	0.10	-
8152	565971.79	3184674.69	Картометрический метод	0.10	-
8153	565971.77	3184675.69	Картометрический метод	0.10	-
8154	565970.77	3184675.67	Картометрический метод	0.10	-
8155	565970.79	3184674.67	Картометрический метод	0.10	-
8152	565971.79	3184674.69	Картометрический метод	0.10	-
8156	566005.46	3184659.14	Картометрический метод	0.10	-
8157	566005.44	3184660.14	Картометрический метод	0.10	-
8158	566004.44	3184660.12	Картометрический метод	0.10	-
8159	566004.46	3184659.12	Картометрический метод	0.10	-
8156	566005.46	3184659.14	Картометрический метод	0.10	-
8160	566041.57	3184642.40	Картометрический метод	0.10	-
8161	566041.55	3184643.40	Картометрический метод	0.10	-

2. Сведения о характерных точках границ объекта

Обозначение характерных точек границ	Координаты, м		Метод определения координат характерной точки	Средняя квадратическая погрешность положения характерной точки (Mt), м	Описание обозначения точки на местности (при наличии)
	X	Y			
1	2	3	4	5	6
8162	566040.55	3184643.38	Картометрический метод	0.10	-
8163	566040.57	3184642.38	Картометрический метод	0.10	-
8160	566041.57	3184642.40	Картометрический метод	0.10	-
8164	566073.17	3184627.97	Картометрический метод	0.10	-
8165	566073.15	3184628.97	Картометрический метод	0.10	-
8166	566072.15	3184628.95	Картометрический метод	0.10	-
8167	566072.17	3184627.95	Картометрический метод	0.10	-
8164	566073.17	3184627.97	Картометрический метод	0.10	-
8168	566100.83	3184614.92	Картометрический метод	0.10	-
8169	566100.81	3184615.92	Картометрический метод	0.10	-
8170	566099.81	3184615.90	Картометрический метод	0.10	-
8171	566099.83	3184614.90	Картометрический метод	0.10	-
8168	566100.83	3184614.92	Картометрический метод	0.10	-
8172	565966.05	3184700.79	Картометрический метод	0.10	-
8173	565966.03	3184701.79	Картометрический метод	0.10	-
8174	565965.03	3184701.77	Картометрический метод	0.10	-
8175	565965.05	3184700.77	Картометрический метод	0.10	-
8172	565966.05	3184700.79	Картометрический метод	0.10	-
8176	565998.48	3184685.85	Картометрический метод	0.10	-
8177	565998.46	3184686.85	Картометрический метод	0.10	-
8178	565997.46	3184686.83	Картометрический метод	0.10	-
8179	565997.48	3184685.83	Картометрический метод	0.10	-
8176	565998.48	3184685.85	Картометрический метод	0.10	-
8180	566027.38	3184672.46	Картометрический метод	0.10	-
8181	566027.36	3184673.46	Картометрический метод	0.10	-

2. Сведения о характерных точках границ объекта

Обозначение характерных точек границ	Координаты, м		Метод определения координат характерной точки	Средняя квадратическая погрешность положения характерной точки (Mt), м	Описание обозначения точки на местности (при наличии)
	X	Y			
1	2	3	4	5	6
8182	566026.36	3184673.44	Картометрический метод	0.10	-
8183	566026.38	3184672.44	Картометрический метод	0.10	-
8180	566027.38	3184672.46	Картометрический метод	0.10	-
8184	566061.64	3184656.60	Картометрический метод	0.10	-
8185	566061.62	3184657.60	Картометрический метод	0.10	-
8186	566060.62	3184657.58	Картометрический метод	0.10	-
8187	566060.64	3184656.58	Картометрический метод	0.10	-
8184	566061.64	3184656.60	Картометрический метод	0.10	-
8188	566087.18	3184644.60	Картометрический метод	0.10	-
8189	566087.16	3184645.60	Картометрический метод	0.10	-
8190	566086.16	3184645.58	Картометрический метод	0.10	-
8191	566086.18	3184644.58	Картометрический метод	0.10	-
8188	566087.18	3184644.60	Картометрический метод	0.10	-
8192	566121.35	3184628.82	Картометрический метод	0.10	-
8193	566121.33	3184629.82	Картометрический метод	0.10	-
8194	566120.33	3184629.80	Картометрический метод	0.10	-
8195	566120.35	3184628.80	Картометрический метод	0.10	-
8192	566121.35	3184628.82	Картометрический метод	0.10	-
8196	565827.65	3184581.05	Картометрический метод	0.10	-
8197	565827.63	3184582.05	Картометрический метод	0.10	-
8198	565826.63	3184582.03	Картометрический метод	0.10	-
8199	565826.65	3184581.03	Картометрический метод	0.10	-
8196	565827.65	3184581.05	Картометрический метод	0.10	-
8200	565800.40	3184593.66	Картометрический метод	0.10	-
8201	565800.38	3184594.66	Картометрический метод	0.10	-

2. Сведения о характерных точках границ объекта

Обозначение характерных точек границ	Координаты, м		Метод определения координат характерной точки	Средняя квадратическая погрешность положения характерной точки (Mt), м	Описание обозначения точки на местности (при наличии)
	X	Y			
1	2	3	4	5	6
8202	565799.38	3184594.64	Картометрический метод	0.10	-
8203	565799.40	3184593.64	Картометрический метод	0.10	-
8200	565800.40	3184593.66	Картометрический метод	0.10	-
8204	565767.92	3184608.46	Картометрический метод	0.10	-
8205	565767.90	3184609.46	Картометрический метод	0.10	-
8206	565766.90	3184609.44	Картометрический метод	0.10	-
8207	565766.92	3184608.44	Картометрический метод	0.10	-
8204	565767.92	3184608.46	Картометрический метод	0.10	-
8208	565735.06	3184623.08	Картометрический метод	0.10	-
8209	565735.04	3184624.08	Картометрический метод	0.10	-
8210	565734.04	3184624.06	Картометрический метод	0.10	-
8211	565734.06	3184623.06	Картометрический метод	0.10	-
8208	565735.06	3184623.08	Картометрический метод	0.10	-
8212	565703.78	3184636.88	Картометрический метод	0.10	-
8213	565703.76	3184637.88	Картометрический метод	0.10	-
8214	565702.76	3184637.86	Картометрический метод	0.10	-
8215	565702.78	3184636.86	Картометрический метод	0.10	-
8212	565703.78	3184636.88	Картометрический метод	0.10	-
8216	565889.34	3184695.85	Картометрический метод	0.10	-
8217	565889.32	3184696.85	Картометрический метод	0.10	-
8218	565888.32	3184696.83	Картометрический метод	0.10	-
8219	565888.34	3184695.83	Картометрический метод	0.10	-
8216	565889.34	3184695.85	Картометрический метод	0.10	-
8220	565871.35	3184657.31	Картометрический метод	0.10	-
8221	565871.33	3184658.31	Картометрический метод	0.10	-

2. Сведения о характерных точках границ объекта

Обозначение характерных точек границ	Координаты, м		Метод определения координат характерной точки	Средняя квадратическая погрешность положения характерной точки (Mt), м	Описание обозначения точки на местности (при наличии)
	X	Y			
1	2	3	4	5	6
8222	565870.33	3184658.29	Картометрический метод	0.10	-
8223	565870.35	3184657.29	Картометрический метод	0.10	-
8220	565871.35	3184657.31	Картометрический метод	0.10	-
8224	565854.87	3184622.36	Картометрический метод	0.10	-
8225	565854.85	3184623.36	Картометрический метод	0.10	-
8226	565853.85	3184623.34	Картометрический метод	0.10	-
8227	565853.87	3184622.34	Картометрический метод	0.10	-
8224	565854.87	3184622.36	Картометрический метод	0.10	-
8228	565841.53	3184594.03	Картометрический метод	0.10	-
8229	565841.51	3184595.03	Картометрический метод	0.10	-
8230	565840.51	3184595.01	Картометрический метод	0.10	-
8231	565840.53	3184594.01	Картометрический метод	0.10	-
8228	565841.53	3184594.03	Картометрический метод	0.10	-
8232	565857.84	3184567.20	Картометрический метод	0.10	-
8233	565857.82	3184568.20	Картометрический метод	0.10	-
8234	565856.82	3184568.18	Картометрический метод	0.10	-
8235	565856.84	3184567.18	Картометрический метод	0.10	-
8232	565857.84	3184567.20	Картометрический метод	0.10	-
8236	565892.90	3184550.81	Картометрический метод	0.10	-
8237	565892.88	3184551.81	Картометрический метод	0.10	-
8238	565891.88	3184551.79	Картометрический метод	0.10	-
8239	565891.90	3184550.79	Картометрический метод	0.10	-
8236	565892.90	3184550.81	Картометрический метод	0.10	-
8240	565926.41	3184535.18	Картометрический метод	0.10	-
8241	565926.39	3184536.18	Картометрический метод	0.10	-

2. Сведения о характерных точках границ объекта

Обозначение характерных точек границ	Координаты, м		Метод определения координат характерной точки	Средняя квадратическая погрешность положения характерной точки (Mt), м	Описание обозначения точки на местности (при наличии)
	X	Y			
1	2	3	4	5	6
8242	565925.39	3184536.16	Картометрический метод	0.10	-
8243	565925.41	3184535.16	Картометрический метод	0.10	-
8240	565926.41	3184535.18	Картометрический метод	0.10	-
8244	565958.75	3184520.21	Картометрический метод	0.10	-
8245	565958.73	3184521.21	Картометрический метод	0.10	-
8246	565957.73	3184521.19	Картометрический метод	0.10	-
8247	565957.75	3184520.19	Картометрический метод	0.10	-
8244	565958.75	3184520.21	Картометрический метод	0.10	-
8248	565994.21	3184503.90	Картометрический метод	0.10	-
8249	565994.19	3184504.90	Картометрический метод	0.10	-
8250	565993.19	3184504.88	Картометрический метод	0.10	-
8251	565993.21	3184503.88	Картометрический метод	0.10	-
8248	565994.21	3184503.90	Картометрический метод	0.10	-
8252	565847.20	3184732.48	Картометрический метод	0.10	-
8253	565847.18	3184733.48	Картометрический метод	0.10	-
8254	565846.18	3184733.46	Картометрический метод	0.10	-
8255	565846.20	3184732.46	Картометрический метод	0.10	-
8252	565847.20	3184732.48	Картометрический метод	0.10	-
8256	565797.19	3184755.62	Картометрический метод	0.10	-
8257	565797.17	3184756.62	Картометрический метод	0.10	-
8258	565796.17	3184756.60	Картометрический метод	0.10	-
8259	565796.19	3184755.60	Картометрический метод	0.10	-
8256	565797.19	3184755.62	Картометрический метод	0.10	-
8260	565755.70	3184774.66	Картометрический метод	0.10	-
8261	565755.68	3184775.66	Картометрический метод	0.10	-

2. Сведения о характерных точках границ объекта

Обозначение характерных точек границ	Координаты, м		Метод определения координат характерной точки	Средняя квадратическая погрешность положения характерной точки (Mt), м	Описание обозначения точки на местности (при наличии)
	X	Y			
1	2	3	4	5	6
8262	565754.68	3184775.64	Картометрический метод	0.10	-
8263	565754.70	3184774.64	Картометрический метод	0.10	-
8260	565755.70	3184774.66	Картометрический метод	0.10	-
8264	565675.90	3184779.22	Картометрический метод	0.10	-
8265	565675.88	3184780.22	Картометрический метод	0.10	-
8266	565674.88	3184780.20	Картометрический метод	0.10	-
8267	565674.90	3184779.20	Картометрический метод	0.10	-
8264	565675.90	3184779.22	Картометрический метод	0.10	-
8268	565629.81	3184734.21	Картометрический метод	0.10	-
8269	565629.79	3184735.21	Картометрический метод	0.10	-
8270	565628.79	3184735.19	Картометрический метод	0.10	-
8271	565628.81	3184734.19	Картометрический метод	0.10	-
8268	565629.81	3184734.21	Картометрический метод	0.10	-
8272	565641.06	3184779.09	Картометрический метод	0.10	-
8273	565641.04	3184780.09	Картометрический метод	0.10	-
8274	565640.04	3184780.07	Картометрический метод	0.10	-
8275	565640.06	3184779.07	Картометрический метод	0.10	-
8272	565641.06	3184779.09	Картометрический метод	0.10	-
8276	566910.93	3184341.75	Картометрический метод	0.10	-
8277	566910.91	3184342.75	Картометрический метод	0.10	-
8278	566909.91	3184342.73	Картометрический метод	0.10	-
8279	566909.93	3184341.73	Картометрический метод	0.10	-
8276	566910.93	3184341.75	Картометрический метод	0.10	-
8280	566923.96	3184369.01	Картометрический метод	0.10	-
8281	566923.94	3184370.01	Картометрический метод	0.10	-

2. Сведения о характерных точках границ объекта

Обозначение характерных точек границ	Координаты, м		Метод определения координат характерной точки	Средняя квадратическая погрешность положения характерной точки (Mt), м	Описание обозначения точки на местности (при наличии)
	X	Y			
1	2	3	4	5	6
8282	566922.94	3184369.99	Картометрический метод	0.10	-
8283	566922.96	3184368.99	Картометрический метод	0.10	-
8280	566923.96	3184369.01	Картометрический метод	0.10	-
8284	566934.28	3184392.17	Картометрический метод	0.10	-
8285	566934.26	3184393.17	Картометрический метод	0.10	-
8286	566933.26	3184393.15	Картометрический метод	0.10	-
8287	566933.28	3184392.15	Картометрический метод	0.10	-
8284	566934.28	3184392.17	Картометрический метод	0.10	-
8288	566935.68	3184406.91	Картометрический метод	0.10	-
8289	566935.66	3184407.91	Картометрический метод	0.10	-
8290	566934.66	3184407.89	Картометрический метод	0.10	-
8291	566934.68	3184406.89	Картометрический метод	0.10	-
8288	566935.68	3184406.91	Картометрический метод	0.10	-
8292	566722.56	3184507.89	Картометрический метод	0.10	-
8293	566722.54	3184508.89	Картометрический метод	0.10	-
8294	566721.54	3184508.87	Картометрический метод	0.10	-
8295	566721.56	3184507.87	Картометрический метод	0.10	-
8292	566722.56	3184507.89	Картометрический метод	0.10	-
8296	566754.39	3184492.45	Картометрический метод	0.10	-
8297	566754.37	3184493.45	Картометрический метод	0.10	-
8298	566753.37	3184493.43	Картометрический метод	0.10	-
8299	566753.39	3184492.43	Картометрический метод	0.10	-
8296	566754.39	3184492.45	Картометрический метод	0.10	-
8300	566792.05	3184474.61	Картометрический метод	0.10	-
8301	566792.03	3184475.61	Картометрический метод	0.10	-

2. Сведения о характерных точках границ объекта

Обозначение характерных точек границ	Координаты, м		Метод определения координат характерной точки	Средняя квадратическая погрешность положения характерной точки (Mt), м	Описание обозначения точки на местности (при наличии)
	X	Y			
1	2	3	4	5	6
8302	566791.03	3184475.59	Картометрический метод	0.10	-
8303	566791.05	3184474.59	Картометрический метод	0.10	-
8300	566792.05	3184474.61	Картометрический метод	0.10	-
8304	566829.75	3184457.06	Картометрический метод	0.10	-
8305	566829.73	3184458.06	Картометрический метод	0.10	-
8306	566828.73	3184458.04	Картометрический метод	0.10	-
8307	566828.75	3184457.04	Картометрический метод	0.10	-
8304	566829.75	3184457.06	Картометрический метод	0.10	-
8308	566865.24	3184440.45	Картометрический метод	0.10	-
8309	566865.22	3184441.45	Картометрический метод	0.10	-
8310	566864.22	3184441.43	Картометрический метод	0.10	-
8311	566864.24	3184440.43	Картометрический метод	0.10	-
8308	566865.24	3184440.45	Картометрический метод	0.10	-
8312	566898.82	3184424.66	Картометрический метод	0.10	-
8313	566898.80	3184425.66	Картометрический метод	0.10	-
8314	566897.80	3184425.64	Картометрический метод	0.10	-
8315	566897.82	3184424.64	Картометрический метод	0.10	-
8312	566898.82	3184424.66	Картометрический метод	0.10	-
8316	566936.92	3184406.26	Картометрический метод	0.10	-
8317	566936.90	3184407.26	Картометрический метод	0.10	-
8318	566935.90	3184407.24	Картометрический метод	0.10	-
8319	566935.92	3184406.24	Картометрический метод	0.10	-
8316	566936.92	3184406.26	Картометрический метод	0.10	-
8320	566982.93	3184384.64	Картометрический метод	0.10	-
8321	566982.91	3184385.64	Картометрический метод	0.10	-

2. Сведения о характерных точках границ объекта

Обозначение характерных точек границ	Координаты, м		Метод определения координат характерной точки	Средняя квадратическая погрешность положения характерной точки (Mt), м	Описание обозначения точки на местности (при наличии)
	X	Y			
1	2	3	4	5	6
8322	566981.91	3184385.62	Картометрический метод	0.10	-
8323	566981.93	3184384.62	Картометрический метод	0.10	-
8320	566982.93	3184384.64	Картометрический метод	0.10	-
8324	567017.73	3184368.19	Картометрический метод	0.10	-
8325	567017.71	3184369.19	Картометрический метод	0.10	-
8326	567016.71	3184369.17	Картометрический метод	0.10	-
8327	567016.73	3184368.17	Картометрический метод	0.10	-
8324	567017.73	3184368.19	Картометрический метод	0.10	-
8328	567051.40	3184352.31	Картометрический метод	0.10	-
8329	567051.38	3184353.31	Картометрический метод	0.10	-
8330	567050.38	3184353.29	Картометрический метод	0.10	-
8331	567050.40	3184352.29	Картометрический метод	0.10	-
8328	567051.40	3184352.31	Картометрический метод	0.10	-
8332	567084.72	3184336.76	Картометрический метод	0.10	-
8333	567084.70	3184337.76	Картометрический метод	0.10	-
8334	567083.70	3184337.74	Картометрический метод	0.10	-
8335	567083.72	3184336.74	Картометрический метод	0.10	-
8332	567084.72	3184336.76	Картометрический метод	0.10	-
8336	567115.87	3184321.93	Картометрический метод	0.10	-
8337	567115.85	3184322.93	Картометрический метод	0.10	-
8338	567114.85	3184322.91	Картометрический метод	0.10	-
8339	567114.87	3184321.91	Картометрический метод	0.10	-
8336	567115.87	3184321.93	Картометрический метод	0.10	-
8340	567155.50	3184303.18	Картометрический метод	0.10	-
8341	567155.48	3184304.18	Картометрический метод	0.10	-

2. Сведения о характерных точках границ объекта

Обозначение характерных точек границ	Координаты, м		Метод определения координат характерной точки	Средняя квадратическая погрешность положения характерной точки (Mt), м	Описание обозначения точки на местности (при наличии)
	X	Y			
1	2	3	4	5	6
8342	567154.48	3184304.16	Картометрический метод	0.10	-
8343	567154.50	3184303.16	Картометрический метод	0.10	-
8340	567155.50	3184303.18	Картометрический метод	0.10	-
8344	566998.72	3184492.99	Картометрический метод	0.10	-
8345	566998.70	3184493.99	Картометрический метод	0.10	-
8346	566997.70	3184493.97	Картометрический метод	0.10	-
8347	566997.72	3184492.97	Картометрический метод	0.10	-
8344	566998.72	3184492.99	Картометрический метод	0.10	-
8348	567015.62	3184528.75	Картометрический метод	0.10	-
8349	567015.60	3184529.75	Картометрический метод	0.10	-
8350	567014.60	3184529.73	Картометрический метод	0.10	-
8351	567014.62	3184528.73	Картометрический метод	0.10	-
8348	567015.62	3184528.75	Картометрический метод	0.10	-
8352	567029.69	3184559.22	Картометрический метод	0.10	-
8353	567029.67	3184560.22	Картометрический метод	0.10	-
8354	567028.67	3184560.20	Картометрический метод	0.10	-
8355	567028.69	3184559.20	Картометрический метод	0.10	-
8352	567029.69	3184559.22	Картометрический метод	0.10	-
8356	567066.97	3184542.17	Картометрический метод	0.10	-
8357	567066.95	3184543.17	Картометрический метод	0.10	-
8358	567065.95	3184543.15	Картометрический метод	0.10	-
8359	567065.97	3184542.15	Картометрический метод	0.10	-
8356	567066.97	3184542.17	Картометрический метод	0.10	-
8360	567104.30	3184524.89	Картометрический метод	0.10	-
8361	567104.28	3184525.89	Картометрический метод	0.10	-

2. Сведения о характерных точках границ объекта

Обозначение характерных точек границ	Координаты, м		Метод определения координат характерной точки	Средняя квадратическая погрешность положения характерной точки (Mt), м	Описание обозначения точки на местности (при наличии)
	X	Y			
1	2	3	4	5	6
8362	567103.28	3184525.87	Картометрический метод	0.10	-
8363	567103.30	3184524.87	Картометрический метод	0.10	-
8360	567104.30	3184524.89	Картометрический метод	0.10	-
8364	567141.32	3184507.72	Картометрический метод	0.10	-
8365	567141.30	3184508.72	Картометрический метод	0.10	-
8366	567140.30	3184508.70	Картометрический метод	0.10	-
8367	567140.32	3184507.70	Картометрический метод	0.10	-
8364	567141.32	3184507.72	Картометрический метод	0.10	-
8368	567263.55	3184431.08	Картометрический метод	0.10	-
8369	567263.53	3184432.08	Картометрический метод	0.10	-
8370	567262.53	3184432.06	Картометрический метод	0.10	-
8371	567262.55	3184431.06	Картометрический метод	0.10	-
8368	567263.55	3184431.08	Картометрический метод	0.10	-
8372	567233.91	3184445.17	Картометрический метод	0.10	-
8373	567233.89	3184446.17	Картометрический метод	0.10	-
8374	567232.89	3184446.15	Картометрический метод	0.10	-
8375	567232.91	3184445.15	Картометрический метод	0.10	-
8372	567233.91	3184445.17	Картометрический метод	0.10	-
8376	567197.19	3184462.55	Картометрический метод	0.10	-
8377	567197.17	3184463.55	Картометрический метод	0.10	-
8378	567196.17	3184463.53	Картометрический метод	0.10	-
8379	567196.19	3184462.53	Картометрический метод	0.10	-
8376	567197.19	3184462.55	Картометрический метод	0.10	-
8380	567163.13	3184478.55	Картометрический метод	0.10	-
8381	567163.11	3184479.55	Картометрический метод	0.10	-

2. Сведения о характерных точках границ объекта

Обозначение характерных точек границ	Координаты, м		Метод определения координат характерной точки	Средняя квадратическая погрешность положения характерной точки (Mt), м	Описание обозначения точки на местности (при наличии)
	X	Y			
1	2	3	4	5	6
8382	567162.11	3184479.53	Картометрический метод	0.10	-
8383	567162.13	3184478.53	Картометрический метод	0.10	-
8380	567163.13	3184478.55	Картометрический метод	0.10	-
8384	567128.96	3184494.71	Картометрический метод	0.10	-
8385	567128.94	3184495.71	Картометрический метод	0.10	-
8386	567127.94	3184495.69	Картометрический метод	0.10	-
8387	567127.96	3184494.69	Картометрический метод	0.10	-
8384	567128.96	3184494.71	Картометрический метод	0.10	-
8388	567098.05	3184509.33	Картометрический метод	0.10	-
8389	567098.03	3184510.33	Картометрический метод	0.10	-
8390	567097.03	3184510.31	Картометрический метод	0.10	-
8391	567097.05	3184509.31	Картометрический метод	0.10	-
8388	567098.05	3184509.33	Картометрический метод	0.10	-
8392	567062.09	3184526.39	Картометрический метод	0.10	-
8393	567062.07	3184527.39	Картометрический метод	0.10	-
8394	567061.07	3184527.37	Картометрический метод	0.10	-
8395	567061.09	3184526.37	Картометрический метод	0.10	-
8392	567062.09	3184526.39	Картометрический метод	0.10	-
8396	567235.95	3184464.77	Картометрический метод	0.10	-
8397	567235.93	3184465.77	Картометрический метод	0.10	-
8398	567234.93	3184465.75	Картометрический метод	0.10	-
8399	567234.95	3184464.75	Картометрический метод	0.10	-
8396	567235.95	3184464.77	Картометрический метод	0.10	-
8400	567210.64	3184475.15	Картометрический метод	0.10	-
8401	567210.62	3184476.15	Картометрический метод	0.10	-

2. Сведения о характерных точках границ объекта

Обозначение характерных точек границ	Координаты, м		Метод определения координат характерной точки	Средняя квадратическая погрешность положения характерной точки (Mt), м	Описание обозначения точки на местности (при наличии)
	X	Y			
1	2	3	4	5	6
8402	567209.62	3184476.13	Картометрический метод	0.10	-
8403	567209.64	3184475.13	Картометрический метод	0.10	-
8400	567210.64	3184475.15	Картометрический метод	0.10	-
8404	567001.35	3184554.99	Картометрический метод	0.10	-
8405	567001.33	3184555.99	Картометрический метод	0.10	-
8406	567000.33	3184555.97	Картометрический метод	0.10	-
8407	567000.35	3184554.97	Картометрический метод	0.10	-
8404	567001.35	3184554.99	Картометрический метод	0.10	-
8408	566966.91	3184571.03	Картометрический метод	0.10	-
8409	566966.89	3184572.03	Картометрический метод	0.10	-
8410	566965.89	3184572.01	Картометрический метод	0.10	-
8411	566965.91	3184571.01	Картометрический метод	0.10	-
8408	566966.91	3184571.03	Картометрический метод	0.10	-
8412	566935.07	3184586.10	Картометрический метод	0.10	-
8413	566935.05	3184587.10	Картометрический метод	0.10	-
8414	566934.05	3184587.08	Картометрический метод	0.10	-
8415	566934.07	3184586.08	Картометрический метод	0.10	-
8412	566935.07	3184586.10	Картометрический метод	0.10	-
8416	566898.50	3184602.72	Картометрический метод	0.10	-
8417	566898.48	3184603.72	Картометрический метод	0.10	-
8418	566897.48	3184603.70	Картометрический метод	0.10	-
8419	566897.50	3184602.70	Картометрический метод	0.10	-
8416	566898.50	3184602.72	Картометрический метод	0.10	-
8420	566864.90	3184618.32	Картометрический метод	0.10	-
8421	566864.88	3184619.32	Картометрический метод	0.10	-

2. Сведения о характерных точках границ объекта

Обозначение характерных точек границ	Координаты, м		Метод определения координат характерной точки	Средняя квадратическая погрешность положения характерной точки (Mt), м	Описание обозначения точки на местности (при наличии)
	X	Y			
1	2	3	4	5	6
8422	566863.88	3184619.30	Картометрический метод	0.10	-
8423	566863.90	3184618.30	Картометрический метод	0.10	-
8420	566864.90	3184618.32	Картометрический метод	0.10	-
8424	566830.51	3184634.21	Картометрический метод	0.10	-
8425	566830.49	3184635.21	Картометрический метод	0.10	-
8426	566829.49	3184635.19	Картометрический метод	0.10	-
8427	566829.51	3184634.19	Картометрический метод	0.10	-
8424	566830.51	3184634.21	Картометрический метод	0.10	-
8428	566796.98	3184650.44	Картометрический метод	0.10	-
8429	566796.96	3184651.44	Картометрический метод	0.10	-
8430	566795.96	3184651.42	Картометрический метод	0.10	-
8431	566795.98	3184650.42	Картометрический метод	0.10	-
8428	566796.98	3184650.44	Картометрический метод	0.10	-
8432	566745.17	3184634.77	Картометрический метод	0.10	-
8433	566745.15	3184635.77	Картометрический метод	0.10	-
8434	566744.15	3184635.75	Картометрический метод	0.10	-
8435	566744.17	3184634.75	Картометрический метод	0.10	-
8432	566745.17	3184634.77	Картометрический метод	0.10	-
8436	566732.11	3184605.28	Картометрический метод	0.10	-
8437	566732.09	3184606.28	Картометрический метод	0.10	-
8438	566731.09	3184606.26	Картометрический метод	0.10	-
8439	566731.11	3184605.26	Картометрический метод	0.10	-
8436	566732.11	3184605.28	Картометрический метод	0.10	-
8440	566701.42	3184687.23	Картометрический метод	0.10	-
8441	566701.40	3184688.23	Картометрический метод	0.10	-

2. Сведения о характерных точках границ объекта

Обозначение характерных точек границ	Координаты, м		Метод определения координат характерной точки	Средняя квадратическая погрешность положения характерной точки (Mt), м	Описание обозначения точки на местности (при наличии)
	X	Y			
1	2	3	4	5	6
8442	566700.40	3184688.21	Картометрический метод	0.10	-
8443	566700.42	3184687.21	Картометрический метод	0.10	-
8440	566701.42	3184687.23	Картометрический метод	0.10	-
8444	566720.00	3184680.11	Картометрический метод	0.10	-
8445	566719.98	3184681.11	Картометрический метод	0.10	-
8446	566718.98	3184681.09	Картометрический метод	0.10	-
8447	566719.00	3184680.09	Картометрический метод	0.10	-
8444	566720.00	3184680.11	Картометрический метод	0.10	-
8448	566738.65	3184672.96	Картометрический метод	0.10	-
8449	566738.63	3184673.96	Картометрический метод	0.10	-
8450	566737.63	3184673.94	Картометрический метод	0.10	-
8451	566737.65	3184672.94	Картометрический метод	0.10	-
8448	566738.65	3184672.96	Картометрический метод	0.10	-
8452	566750.83	3184691.86	Картометрический метод	0.10	-
8453	566750.81	3184692.86	Картометрический метод	0.10	-
8454	566749.81	3184692.84	Картометрический метод	0.10	-
8455	566749.83	3184691.84	Картометрический метод	0.10	-
8452	566750.83	3184691.86	Картометрический метод	0.10	-
8456	566762.74	3184717.63	Картометрический метод	0.10	-
8457	566762.72	3184718.63	Картометрический метод	0.10	-
8458	566761.72	3184718.61	Картометрический метод	0.10	-
8459	566761.74	3184717.61	Картометрический метод	0.10	-
8456	566762.74	3184717.63	Картометрический метод	0.10	-
8460	566781.88	3184712.60	Картометрический метод	0.10	-
8461	566781.86	3184713.60	Картометрический метод	0.10	-

2. Сведения о характерных точках границ объекта

Обозначение характерных точек границ	Координаты, м		Метод определения координат характерной точки	Средняя квадратическая погрешность положения характерной точки (Mt), м	Описание обозначения точки на местности (при наличии)
	X	Y			
1	2	3	4	5	6
8462	566780.86	3184713.58	Картометрический метод	0.10	-
8463	566780.88	3184712.58	Картометрический метод	0.10	-
8460	566781.88	3184712.60	Картометрический метод	0.10	-
8464	566658.24	3184710.11	Картометрический метод	0.10	-
8465	566658.22	3184711.11	Картометрический метод	0.10	-
8466	566657.22	3184711.09	Картометрический метод	0.10	-
8467	566657.24	3184710.09	Картометрический метод	0.10	-
8464	566658.24	3184710.11	Картометрический метод	0.10	-
8468	566676.09	3184725.97	Картометрический метод	0.10	-
8469	566676.07	3184726.97	Картометрический метод	0.10	-
8470	566675.07	3184726.95	Картометрический метод	0.10	-
8471	566675.09	3184725.95	Картометрический метод	0.10	-
8468	566676.09	3184725.97	Картометрический метод	0.10	-
8472	566701.87	3184713.38	Картометрический метод	0.10	-
8473	566701.85	3184714.38	Картометрический метод	0.10	-
8474	566700.85	3184714.36	Картометрический метод	0.10	-
8475	566700.87	3184713.36	Картометрический метод	0.10	-
8472	566701.87	3184713.38	Картометрический метод	0.10	-
8476	566730.45	3184698.29	Картометрический метод	0.10	-
8477	566730.43	3184699.29	Картометрический метод	0.10	-
8478	566729.43	3184699.27	Картометрический метод	0.10	-
8479	566729.45	3184698.27	Картометрический метод	0.10	-
8476	566730.45	3184698.29	Картометрический метод	0.10	-
8480	566995.38	3184575.35	Картометрический метод	0.10	-
8481	566995.36	3184576.35	Картометрический метод	0.10	-

2. Сведения о характерных точках границ объекта

Обозначение характерных точек границ	Координаты, м		Метод определения координат характерной точки	Средняя квадратическая погрешность положения характерной точки (Mt), м	Описание обозначения точки на местности (при наличии)
	X	Y			
1	2	3	4	5	6
8482	566994.36	3184576.33	Картометрический метод	0.10	-
8483	566994.38	3184575.33	Картометрический метод	0.10	-
8480	566995.38	3184575.35	Картометрический метод	0.10	-
8484	566952.53	3184597.38	Картометрический метод	0.10	-
8485	566952.51	3184598.38	Картометрический метод	0.10	-
8486	566951.51	3184598.36	Картометрический метод	0.10	-
8487	566951.53	3184597.36	Картометрический метод	0.10	-
8484	566952.53	3184597.38	Картометрический метод	0.10	-
8488	566909.09	3184616.81	Картометрический метод	0.10	-
8489	566909.07	3184617.81	Картометрический метод	0.10	-
8490	566908.07	3184617.79	Картометрический метод	0.10	-
8491	566908.09	3184616.79	Картометрический метод	0.10	-
8488	566909.09	3184616.81	Картометрический метод	0.10	-
8492	566865.45	3184637.08	Картометрический метод	0.10	-
8493	566865.43	3184638.08	Картометрический метод	0.10	-
8494	566864.43	3184638.06	Картометрический метод	0.10	-
8495	566864.45	3184637.06	Картометрический метод	0.10	-
8492	566865.45	3184637.08	Картометрический метод	0.10	-
8496	566937.04	3184361.84	Картометрический метод	0.10	-
8497	566937.02	3184362.84	Картометрический метод	0.10	-
8498	566936.02	3184362.82	Картометрический метод	0.10	-
8499	566936.04	3184361.82	Картометрический метод	0.10	-
8496	566937.04	3184361.84	Картометрический метод	0.10	-
8500	567046.19	3184198.39	Картометрический метод	0.10	-
8501	567046.17	3184199.39	Картометрический метод	0.10	-

2. Сведения о характерных точках границ объекта

Обозначение характерных точек границ	Координаты, м		Метод определения координат характерной точки	Средняя квадратическая погрешность положения характерной точки (Mt), м	Описание обозначения точки на местности (при наличии)
	X	Y			
1	2	3	4	5	6
8502	567045.17	3184199.37	Картометрический метод	0.10	-
8503	567045.19	3184198.37	Картометрический метод	0.10	-
8500	567046.19	3184198.39	Картометрический метод	0.10	-
8504	567003.63	3184218.15	Картометрический метод	0.10	-
8505	567003.61	3184219.15	Картометрический метод	0.10	-
8506	567002.61	3184219.13	Картометрический метод	0.10	-
8507	567002.63	3184218.13	Картометрический метод	0.10	-
8504	567003.63	3184218.15	Картометрический метод	0.10	-
8508	566964.15	3184236.26	Картометрический метод	0.10	-
8509	566964.13	3184237.26	Картометрический метод	0.10	-
8510	566963.13	3184237.24	Картометрический метод	0.10	-
8511	566963.15	3184236.24	Картометрический метод	0.10	-
8508	566964.15	3184236.26	Картометрический метод	0.10	-
8512	566928.63	3184252.78	Картометрический метод	0.10	-
8513	566928.61	3184253.78	Картометрический метод	0.10	-
8514	566927.61	3184253.76	Картометрический метод	0.10	-
8515	566927.63	3184252.76	Картометрический метод	0.10	-
8512	566928.63	3184252.78	Картометрический метод	0.10	-
8516	566893.41	3184269.00	Картометрический метод	0.10	-
8517	566893.39	3184270.00	Картометрический метод	0.10	-
8518	566892.39	3184269.98	Картометрический метод	0.10	-
8519	566892.41	3184268.98	Картометрический метод	0.10	-
8516	566893.41	3184269.00	Картометрический метод	0.10	-
8520	566910.49	3184305.26	Картометрический метод	0.10	-
8521	566910.47	3184306.26	Картометрический метод	0.10	-

2. Сведения о характерных точках границ объекта

Обозначение характерных точек границ	Координаты, м		Метод определения координат характерной точки	Средняя квадратическая погрешность положения характерной точки (Mt), м	Описание обозначения точки на местности (при наличии)
	X	Y			
1	2	3	4	5	6
8522	566909.47	3184306.24	Картометрический метод	0.10	-
8523	566909.49	3184305.24	Картометрический метод	0.10	-
8520	566910.49	3184305.26	Картометрический метод	0.10	-
8524	566923.30	3184332.86	Картометрический метод	0.10	-
8525	566923.28	3184333.86	Картометрический метод	0.10	-
8526	566922.28	3184333.84	Картометрический метод	0.10	-
8527	566922.30	3184332.84	Картометрический метод	0.10	-
8524	566923.30	3184332.86	Картометрический метод	0.10	-
8528	567093.76	3184157.28	Картометрический метод	0.10	-
8529	567093.74	3184158.28	Картометрический метод	0.10	-
8530	567092.74	3184158.26	Картометрический метод	0.10	-
8531	567092.76	3184157.26	Картометрический метод	0.10	-
8528	567093.76	3184157.28	Картометрический метод	0.10	-
8532	567062.10	3184171.78	Картометрический метод	0.10	-
8533	567062.08	3184172.78	Картометрический метод	0.10	-
8534	567061.08	3184172.76	Картометрический метод	0.10	-
8535	567061.10	3184171.76	Картометрический метод	0.10	-
8532	567062.10	3184171.78	Картометрический метод	0.10	-
8536	567024.96	3184188.87	Картометрический метод	0.10	-
8537	567024.94	3184189.87	Картометрический метод	0.10	-
8538	567023.94	3184189.85	Картометрический метод	0.10	-
8539	567023.96	3184188.85	Картометрический метод	0.10	-
8536	567024.96	3184188.87	Картометрический метод	0.10	-
8540	566988.90	3184205.42	Картометрический метод	0.10	-
8541	566988.88	3184206.42	Картометрический метод	0.10	-

2. Сведения о характерных точках границ объекта

Обозначение характерных точек границ	Координаты, м		Метод определения координат характерной точки	Средняя квадратическая погрешность положения характерной точки (Mt), м	Описание обозначения точки на местности (при наличии)
	X	Y			
1	2	3	4	5	6
8542	566987.88	3184206.40	Картометрический метод	0.10	-
8543	566987.90	3184205.40	Картометрический метод	0.10	-
8540	566988.90	3184205.42	Картометрический метод	0.10	-
8544	566953.30	3184221.73	Картометрический метод	0.10	-
8545	566953.28	3184222.73	Картометрический метод	0.10	-
8546	566952.28	3184222.71	Картометрический метод	0.10	-
8547	566952.30	3184221.71	Картометрический метод	0.10	-
8544	566953.30	3184221.73	Картометрический метод	0.10	-
8548	566917.94	3184238.08	Картометрический метод	0.10	-
8549	566917.92	3184239.08	Картометрический метод	0.10	-
8550	566916.92	3184239.06	Картометрический метод	0.10	-
8551	566916.94	3184238.06	Картометрический метод	0.10	-
8548	566917.94	3184238.08	Картометрический метод	0.10	-
8552	566885.86	3184252.89	Картометрический метод	0.10	-
8553	566885.84	3184253.89	Картометрический метод	0.10	-
8554	566884.84	3184253.87	Картометрический метод	0.10	-
8555	566884.86	3184252.87	Картометрический метод	0.10	-
8552	566885.86	3184252.89	Картометрический метод	0.10	-
8556	566876.79	3184276.84	Картометрический метод	0.10	-
8557	566876.77	3184277.84	Картометрический метод	0.10	-
8558	566875.77	3184277.82	Картометрический метод	0.10	-
8559	566875.79	3184276.82	Картометрический метод	0.10	-
8556	566876.79	3184276.84	Картометрический метод	0.10	-
8560	566838.93	3184294.68	Картометрический метод	0.10	-
8561	566838.91	3184295.68	Картометрический метод	0.10	-

2. Сведения о характерных точках границ объекта

Обозначение характерных точек границ	Координаты, м		Метод определения координат характерной точки	Средняя квадратическая погрешность положения характерной точки (Mt), м	Описание обозначения точки на местности (при наличии)
	X	Y			
1	2	3	4	5	6
8562	566837.91	3184295.66	Картометрический метод	0.10	-
8563	566837.93	3184294.66	Картометрический метод	0.10	-
8560	566838.93	3184294.68	Картометрический метод	0.10	-
8564	566807.73	3184309.18	Картометрический метод	0.10	-
8565	566807.71	3184310.18	Картометрический метод	0.10	-
8566	566806.71	3184310.16	Картометрический метод	0.10	-
8567	566806.73	3184309.16	Картометрический метод	0.10	-
8564	566807.73	3184309.18	Картометрический метод	0.10	-
8568	566775.88	3184323.98	Картометрический метод	0.10	-
8569	566775.86	3184324.98	Картометрический метод	0.10	-
8570	566774.86	3184324.96	Картометрический метод	0.10	-
8571	566774.88	3184323.96	Картометрический метод	0.10	-
8568	566775.88	3184323.98	Картометрический метод	0.10	-
8572	566738.75	3184341.26	Картометрический метод	0.10	-
8573	566738.73	3184342.26	Картометрический метод	0.10	-
8574	566737.73	3184342.24	Картометрический метод	0.10	-
8575	566737.75	3184341.24	Картометрический метод	0.10	-
8572	566738.75	3184341.26	Картометрический метод	0.10	-
8576	566703.48	3184357.75	Картометрический метод	0.10	-
8577	566703.46	3184358.75	Картометрический метод	0.10	-
8578	566702.46	3184358.73	Картометрический метод	0.10	-
8579	566702.48	3184357.73	Картометрический метод	0.10	-
8576	566703.48	3184357.75	Картометрический метод	0.10	-
8580	566671.98	3184372.52	Картометрический метод	0.10	-
8581	566671.96	3184373.52	Картометрический метод	0.10	-

2. Сведения о характерных точках границ объекта

Обозначение характерных точек границ	Координаты, м		Метод определения координат характерной точки	Средняя квадратическая погрешность положения характерной точки (Mt), м	Описание обозначения точки на местности (при наличии)
	X	Y			
1	2	3	4	5	6
8582	566670.96	3184373.50	Картометрический метод	0.10	-
8583	566670.98	3184372.50	Картометрический метод	0.10	-
8580	566671.98	3184372.52	Картометрический метод	0.10	-
8584	566824.61	3184167.03	Картометрический метод	0.10	-
8585	566824.59	3184168.03	Картометрический метод	0.10	-
8586	566823.59	3184168.01	Картометрический метод	0.10	-
8587	566823.61	3184167.01	Картометрический метод	0.10	-
8584	566824.61	3184167.03	Картометрический метод	0.10	-
8588	566853.85	3184184.89	Картометрический метод	0.10	-
8589	566853.83	3184185.89	Картометрический метод	0.10	-
8590	566852.83	3184185.87	Картометрический метод	0.10	-
8591	566852.85	3184184.87	Картометрический метод	0.10	-
8588	566853.85	3184184.89	Картометрический метод	0.10	-
8592	566870.03	3184219.07	Картометрический метод	0.10	-
8593	566870.01	3184220.07	Картометрический метод	0.10	-
8594	566869.01	3184220.05	Картометрический метод	0.10	-
8595	566869.03	3184219.05	Картометрический метод	0.10	-
8592	566870.03	3184219.07	Картометрический метод	0.10	-
8596	566843.20	3184203.96	Картометрический метод	0.10	-
8597	566843.18	3184204.96	Картометрический метод	0.10	-
8598	566842.18	3184204.94	Картометрический метод	0.10	-
8599	566842.20	3184203.94	Картометрический метод	0.10	-
8596	566843.20	3184203.96	Картометрический метод	0.10	-
8600	566837.57	3184150.30	Картометрический метод	0.10	-
8601	566837.55	3184151.30	Картометрический метод	0.10	-

2. Сведения о характерных точках границ объекта

Обозначение характерных точек границ	Координаты, м		Метод определения координат характерной точки	Средняя квадратическая погрешность положения характерной точки (Mt), м	Описание обозначения точки на местности (при наличии)
	X	Y			
1	2	3	4	5	6
8602	566836.55	3184151.28	Картометрический метод	0.10	-
8603	566836.57	3184150.28	Картометрический метод	0.10	-
8600	566837.57	3184150.30	Картометрический метод	0.10	-
8604	566869.39	3184260.40	Картометрический метод	0.10	-
8605	566869.37	3184261.40	Картометрический метод	0.10	-
8606	566868.37	3184261.38	Картометрический метод	0.10	-
8607	566868.39	3184260.38	Картометрический метод	0.10	-
8604	566869.39	3184260.40	Картометрический метод	0.10	-
8608	566839.58	3184274.13	Картометрический метод	0.10	-
8609	566839.56	3184275.13	Картометрический метод	0.10	-
8610	566838.56	3184275.11	Картометрический метод	0.10	-
8611	566838.58	3184274.11	Картометрический метод	0.10	-
8608	566839.58	3184274.13	Картометрический метод	0.10	-
8612	566806.30	3184289.24	Картометрический метод	0.10	-
8613	566806.28	3184290.24	Картометрический метод	0.10	-
8614	566805.28	3184290.22	Картометрический метод	0.10	-
8615	566805.30	3184289.22	Картометрический метод	0.10	-
8612	566806.30	3184289.24	Картометрический метод	0.10	-
8616	566766.32	3184307.72	Картометрический метод	0.10	-
8617	566766.30	3184308.72	Картометрический метод	0.10	-
8618	566765.30	3184308.70	Картометрический метод	0.10	-
8619	566765.32	3184307.70	Картометрический метод	0.10	-
8616	566766.32	3184307.72	Картометрический метод	0.10	-
8620	566726.76	3184325.86	Картометрический метод	0.10	-
8621	566726.74	3184326.86	Картометрический метод	0.10	-

2. Сведения о характерных точках границ объекта

Обозначение характерных точек границ	Координаты, м		Метод определения координат характерной точки	Средняя квадратическая погрешность положения характерной точки (Mt), м	Описание обозначения точки на местности (при наличии)
	X	Y			
1	2	3	4	5	6
8622	566725.74	3184326.84	Картометрический метод	0.10	-
8623	566725.76	3184325.84	Картометрический метод	0.10	-
8620	566726.76	3184325.86	Картометрический метод	0.10	-
8624	566692.43	3184341.69	Картометрический метод	0.10	-
8625	566692.41	3184342.69	Картометрический метод	0.10	-
8626	566691.41	3184342.67	Картометрический метод	0.10	-
8627	566691.43	3184341.67	Картометрический метод	0.10	-
8624	566692.43	3184341.69	Картометрический метод	0.10	-
8628	566278.24	3185319.17	Картометрический метод	0.10	-
8629	566278.22	3185320.17	Картометрический метод	0.10	-
8630	566277.22	3185320.15	Картометрический метод	0.10	-
8631	566277.24	3185319.15	Картометрический метод	0.10	-
8628	566278.24	3185319.17	Картометрический метод	0.10	-
8632	566267.78	3185297.86	Картометрический метод	0.10	-
8633	566267.76	3185298.86	Картометрический метод	0.10	-
8634	566266.76	3185298.84	Картометрический метод	0.10	-
8635	566266.78	3185297.84	Картометрический метод	0.10	-
8632	566267.78	3185297.86	Картометрический метод	0.10	-
8636	565989.61	3185378.70	Картометрический метод	0.10	-
8637	565989.59	3185379.70	Картометрический метод	0.10	-
8638	565988.59	3185379.68	Картометрический метод	0.10	-
8639	565988.61	3185378.68	Картометрический метод	0.10	-
8636	565989.61	3185378.70	Картометрический метод	0.10	-
8640	566022.54	3185362.92	Картометрический метод	0.10	-
8641	566022.52	3185363.92	Картометрический метод	0.10	-

2. Сведения о характерных точках границ объекта

Обозначение характерных точек границ	Координаты, м		Метод определения координат характерной точки	Средняя квадратическая погрешность положения характерной точки (Mt), м	Описание обозначения точки на местности (при наличии)
	X	Y			
1	2	3	4	5	6
8642	566021.52	3185363.90	Картометрический метод	0.10	-
8643	566021.54	3185362.90	Картометрический метод	0.10	-
8640	566022.54	3185362.92	Картометрический метод	0.10	-
8644	566060.96	3185344.54	Картометрический метод	0.10	-
8645	566060.94	3185345.54	Картометрический метод	0.10	-
8646	566059.94	3185345.52	Картометрический метод	0.10	-
8647	566059.96	3185344.52	Картометрический метод	0.10	-
8644	566060.96	3185344.54	Картометрический метод	0.10	-
8648	566096.72	3185327.89	Картометрический метод	0.10	-
8649	566096.70	3185328.89	Картометрический метод	0.10	-
8650	566095.70	3185328.87	Картометрический метод	0.10	-
8651	566095.72	3185327.87	Картометрический метод	0.10	-
8648	566096.72	3185327.89	Картометрический метод	0.10	-
8652	566132.68	3185310.81	Картометрический метод	0.10	-
8653	566132.66	3185311.81	Картометрический метод	0.10	-
8654	566131.66	3185311.79	Картометрический метод	0.10	-
8655	566131.68	3185310.79	Картометрический метод	0.10	-
8652	566132.68	3185310.81	Картометрический метод	0.10	-
8656	566162.37	3185297.34	Картометрический метод	0.10	-
8657	566162.35	3185298.34	Картометрический метод	0.10	-
8658	566161.35	3185298.32	Картометрический метод	0.10	-
8659	566161.37	3185297.32	Картометрический метод	0.10	-
8656	566162.37	3185297.34	Картометрический метод	0.10	-
8660	566184.33	3185287.13	Картометрический метод	0.10	-
8661	566184.31	3185288.13	Картометрический метод	0.10	-

2. Сведения о характерных точках границ объекта

Обозначение характерных точек границ	Координаты, м		Метод определения координат характерной точки	Средняя квадратическая погрешность положения характерной точки (Mt), м	Описание обозначения точки на местности (при наличии)
	X	Y			
1	2	3	4	5	6
8662	566183.31	3185288.11	Картометрический метод	0.10	-
8663	566183.33	3185287.11	Картометрический метод	0.10	-
8660	566184.33	3185287.13	Картометрический метод	0.10	-
8664	566193.30	3185306.68	Картометрический метод	0.10	-
8665	566193.28	3185307.68	Картометрический метод	0.10	-
8666	566192.28	3185307.66	Картометрический метод	0.10	-
8667	566192.30	3185306.66	Картометрический метод	0.10	-
8664	566193.30	3185306.68	Картометрический метод	0.10	-
8668	566227.52	3185290.65	Картометрический метод	0.10	-
8669	566227.50	3185291.65	Картометрический метод	0.10	-
8670	566226.50	3185291.63	Картометрический метод	0.10	-
8671	566226.52	3185290.63	Картометрический метод	0.10	-
8668	566227.52	3185290.65	Картометрический метод	0.10	-
8672	566289.08	3185261.85	Картометрический метод	0.10	-
8673	566289.06	3185262.85	Картометрический метод	0.10	-
8674	566288.06	3185262.83	Картометрический метод	0.10	-
8675	566288.08	3185261.83	Картометрический метод	0.10	-
8672	566289.08	3185261.85	Картометрический метод	0.10	-
8676	566178.74	3185316.51	Картометрический метод	0.10	-
8677	566178.72	3185317.51	Картометрический метод	0.10	-
8678	566177.72	3185317.49	Картометрический метод	0.10	-
8679	566177.74	3185316.49	Картометрический метод	0.10	-
8676	566178.74	3185316.51	Картометрический метод	0.10	-
8680	566154.54	3185327.98	Картометрический метод	0.10	-
8681	566154.52	3185328.98	Картометрический метод	0.10	-

2. Сведения о характерных точках границ объекта

Обозначение характерных точек границ	Координаты, м		Метод определения координат характерной точки	Средняя квадратическая погрешность положения характерной точки (Mt), м	Описание обозначения точки на местности (при наличии)
	X	Y			
1	2	3	4	5	6
8682	566153.52	3185328.96	Картометрический метод	0.10	-
8683	566153.54	3185327.96	Картометрический метод	0.10	-
8680	566154.54	3185327.98	Картометрический метод	0.10	-
8684	566130.46	3185339.81	Картометрический метод	0.10	-
8685	566130.44	3185340.81	Картометрический метод	0.10	-
8686	566129.44	3185340.79	Картометрический метод	0.10	-
8687	566129.46	3185339.79	Картометрический метод	0.10	-
8684	566130.46	3185339.81	Картометрический метод	0.10	-
8688	566102.61	3185353.10	Картометрический метод	0.10	-
8689	566102.59	3185354.10	Картометрический метод	0.10	-
8690	566101.59	3185354.08	Картометрический метод	0.10	-
8691	566101.61	3185353.08	Картометрический метод	0.10	-
8688	566102.61	3185353.10	Картометрический метод	0.10	-
8692	566072.39	3185367.47	Картометрический метод	0.10	-
8693	566072.37	3185368.47	Картометрический метод	0.10	-
8694	566071.37	3185368.45	Картометрический метод	0.10	-
8695	566071.39	3185367.45	Картометрический метод	0.10	-
8692	566072.39	3185367.47	Картометрический метод	0.10	-
8696	566039.61	3185383.48	Картометрический метод	0.10	-
8697	566039.59	3185384.48	Картометрический метод	0.10	-
8698	566038.59	3185384.46	Картометрический метод	0.10	-
8699	566038.61	3185383.46	Картометрический метод	0.10	-
8696	566039.61	3185383.48	Картометрический метод	0.10	-
8700	566052.23	3185394.51	Картометрический метод	0.10	-
8701	566052.21	3185395.51	Картометрический метод	0.10	-

2. Сведения о характерных точках границ объекта

Обозначение характерных точек границ	Координаты, м		Метод определения координат характерной точки	Средняя квадратическая погрешность положения характерной точки (Mt), м	Описание обозначения точки на местности (при наличии)
	X	Y			
1	2	3	4	5	6
8702	566051.21	3185395.49	Картометрический метод	0.10	-
8703	566051.23	3185394.49	Картометрический метод	0.10	-
8700	566052.23	3185394.51	Картометрический метод	0.10	-
8704	566169.76	3185255.47	Картометрический метод	0.10	-
8705	566169.74	3185256.47	Картометрический метод	0.10	-
8706	566168.74	3185256.45	Картометрический метод	0.10	-
8707	566168.76	3185255.45	Картометрический метод	0.10	-
8704	566169.76	3185255.47	Картометрический метод	0.10	-
8708	566160.39	3185243.58	Картометрический метод	0.10	-
8709	566160.37	3185244.58	Картометрический метод	0.10	-
8710	566159.37	3185244.56	Картометрический метод	0.10	-
8711	566159.39	3185243.56	Картометрический метод	0.10	-
8708	566160.39	3185243.58	Картометрический метод	0.10	-
8712	566194.51	3185316.33	Картометрический метод	0.10	-
8713	566194.49	3185317.33	Картометрический метод	0.10	-
8714	566193.49	3185317.31	Картометрический метод	0.10	-
8715	566193.51	3185316.31	Картометрический метод	0.10	-
8712	566194.51	3185316.33	Картометрический метод	0.10	-
8716	566209.48	3185347.96	Картометрический метод	0.10	-
8717	566209.46	3185348.96	Картометрический метод	0.10	-
8718	566208.46	3185348.94	Картометрический метод	0.10	-
8719	566208.48	3185347.94	Картометрический метод	0.10	-
8716	566209.48	3185347.96	Картометрический метод	0.10	-
8720	566224.54	3185379.86	Картометрический метод	0.10	-
8721	566224.52	3185380.86	Картометрический метод	0.10	-

2. Сведения о характерных точках границ объекта

Обозначение характерных точек границ	Координаты, м		Метод определения координат характерной точки	Средняя квадратическая погрешность положения характерной точки (Mt), м	Описание обозначения точки на местности (при наличии)
	X	Y			
1	2	3	4	5	6
8722	566223.52	3185380.84	Картометрический метод	0.10	-
8723	566223.54	3185379.84	Картометрический метод	0.10	-
8720	566224.54	3185379.86	Картометрический метод	0.10	-
8724	566236.32	3185404.85	Картометрический метод	0.10	-
8725	566236.30	3185405.85	Картометрический метод	0.10	-
8726	566235.30	3185405.83	Картометрический метод	0.10	-
8727	566235.32	3185404.83	Картометрический метод	0.10	-
8724	566236.32	3185404.85	Картометрический метод	0.10	-
8728	566248.77	3185431.36	Картометрический метод	0.10	-
8729	566248.75	3185432.36	Картометрический метод	0.10	-
8730	566247.75	3185432.34	Картометрический метод	0.10	-
8731	566247.77	3185431.34	Картометрический метод	0.10	-
8728	566248.77	3185431.36	Картометрический метод	0.10	-
8732	566213.82	3185391.12	Картометрический метод	0.10	-
8733	566213.80	3185392.12	Картометрический метод	0.10	-
8734	566212.80	3185392.10	Картометрический метод	0.10	-
8735	566212.82	3185391.10	Картометрический метод	0.10	-
8732	566213.82	3185391.12	Картометрический метод	0.10	-
8736	566217.00	3184937.80	Картометрический метод	0.10	-
8737	566216.98	3184938.80	Картометрический метод	0.10	-
8738	566215.98	3184938.78	Картометрический метод	0.10	-
8739	566216.00	3184937.78	Картометрический метод	0.10	-
8736	566217.00	3184937.80	Картометрический метод	0.10	-
8740	566179.07	3184955.08	Картометрический метод	0.10	-
8741	566179.05	3184956.08	Картометрический метод	0.10	-

2. Сведения о характерных точках границ объекта

Обозначение характерных точек границ	Координаты, м		Метод определения координат характерной точки	Средняя квадратическая погрешность положения характерной точки (Mt), м	Описание обозначения точки на местности (при наличии)
	X	Y			
1	2	3	4	5	6
8742	566178.05	3184956.06	Картометрический метод	0.10	-
8743	566178.07	3184955.06	Картометрический метод	0.10	-
8740	566179.07	3184955.08	Картометрический метод	0.10	-
8744	566143.55	3184971.50	Картометрический метод	0.10	-
8745	566143.53	3184972.50	Картометрический метод	0.10	-
8746	566142.53	3184972.48	Картометрический метод	0.10	-
8747	566142.55	3184971.48	Картометрический метод	0.10	-
8744	566143.55	3184971.50	Картометрический метод	0.10	-
8748	566129.94	3184977.82	Картометрический метод	0.10	-
8749	566129.92	3184978.82	Картометрический метод	0.10	-
8750	566128.92	3184978.80	Картометрический метод	0.10	-
8751	566128.94	3184977.80	Картометрический метод	0.10	-
8748	566129.94	3184977.82	Картометрический метод	0.10	-
8752	566106.07	3184988.72	Картометрический метод	0.10	-
8753	566106.05	3184989.72	Картометрический метод	0.10	-
8754	566105.05	3184989.70	Картометрический метод	0.10	-
8755	566105.07	3184988.70	Картометрический метод	0.10	-
8752	566106.07	3184988.72	Картометрический метод	0.10	-
8756	566039.71	3185020.03	Картометрический метод	0.10	-
8757	566039.69	3185021.03	Картометрический метод	0.10	-
8758	566038.69	3185021.01	Картометрический метод	0.10	-
8759	566038.71	3185020.01	Картометрический метод	0.10	-
8756	566039.71	3185020.03	Картометрический метод	0.10	-
8760	566003.10	3185036.15	Картометрический метод	0.10	-
8761	566003.08	3185037.15	Картометрический метод	0.10	-

2. Сведения о характерных точках границ объекта

Обозначение характерных точек границ	Координаты, м		Метод определения координат характерной точки	Средняя квадратическая погрешность положения характерной точки (Mt), м	Описание обозначения точки на местности (при наличии)
	X	Y			
1	2	3	4	5	6
8762	566002.08	3185037.13	Картометрический метод	0.10	-
8763	566002.10	3185036.13	Картометрический метод	0.10	-
8760	566003.10	3185036.15	Картометрический метод	0.10	-
8764	565967.05	3185052.78	Картометрический метод	0.10	-
8765	565967.03	3185053.78	Картометрический метод	0.10	-
8766	565966.03	3185053.76	Картометрический метод	0.10	-
8767	565966.05	3185052.76	Картометрический метод	0.10	-
8764	565967.05	3185052.78	Картометрический метод	0.10	-
8768	565930.30	3185069.61	Картометрический метод	0.10	-
8769	565930.28	3185070.61	Картометрический метод	0.10	-
8770	565929.28	3185070.59	Картометрический метод	0.10	-
8771	565929.30	3185069.59	Картометрический метод	0.10	-
8768	565930.30	3185069.61	Картометрический метод	0.10	-
8772	565895.21	3185085.78	Картометрический метод	0.10	-
8773	565895.19	3185086.78	Картометрический метод	0.10	-
8774	565894.19	3185086.76	Картометрический метод	0.10	-
8775	565894.21	3185085.76	Картометрический метод	0.10	-
8772	565895.21	3185085.78	Картометрический метод	0.10	-
8776	565866.01	3185099.10	Картометрический метод	0.10	-
8777	565865.99	3185100.10	Картометрический метод	0.10	-
8778	565864.99	3185100.08	Картометрический метод	0.10	-
8779	565865.01	3185099.08	Картометрический метод	0.10	-
8776	565866.01	3185099.10	Картометрический метод	0.10	-
8780	565995.48	3184894.52	Картометрический метод	0.10	-
8781	565995.46	3184895.52	Картометрический метод	0.10	-

2. Сведения о характерных точках границ объекта

Обозначение характерных точек границ	Координаты, м		Метод определения координат характерной точки	Средняя квадратическая погрешность положения характерной точки (Mt), м	Описание обозначения точки на местности (при наличии)
	X	Y			
1	2	3	4	5	6
8782	565994.46	3184895.50	Картометрический метод	0.10	-
8783	565994.48	3184894.50	Картометрический метод	0.10	-
8780	565995.48	3184894.52	Картометрический метод	0.10	-
8784	566011.40	3184928.31	Картометрический метод	0.10	-
8785	566011.38	3184929.31	Картометрический метод	0.10	-
8786	566010.38	3184929.29	Картометрический метод	0.10	-
8787	566010.40	3184928.29	Картометрический метод	0.10	-
8784	566011.40	3184928.31	Картометрический метод	0.10	-
8788	566026.37	3184958.90	Картометрический метод	0.10	-
8789	566026.35	3184959.90	Картометрический метод	0.10	-
8790	566025.35	3184959.88	Картометрический метод	0.10	-
8791	566025.37	3184958.88	Картометрический метод	0.10	-
8788	566026.37	3184958.90	Картометрический метод	0.10	-
8792	566042.03	3184991.20	Картометрический метод	0.10	-
8793	566042.01	3184992.20	Картометрический метод	0.10	-
8794	566041.01	3184992.18	Картометрический метод	0.10	-
8795	566041.03	3184991.18	Картометрический метод	0.10	-
8792	566042.03	3184991.20	Картометрический метод	0.10	-
8796	566139.11	3184951.39	Картометрический метод	0.10	-
8797	566139.09	3184952.39	Картометрический метод	0.10	-
8798	566138.09	3184952.37	Картометрический метод	0.10	-
8799	566138.11	3184951.37	Картометрический метод	0.10	-
8796	566139.11	3184951.39	Картометрический метод	0.10	-
8800	566291.18	3185064.58	Картометрический метод	0.10	-
8801	566291.16	3185065.58	Картометрический метод	0.10	-

2. Сведения о характерных точках границ объекта

Обозначение характерных точек границ	Координаты, м		Метод определения координат характерной точки	Средняя квадратическая погрешность положения характерной точки (Mt), м	Описание обозначения точки на местности (при наличии)
	X	Y			
1	2	3	4	5	6
8802	566290.16	3185065.56	Картометрический метод	0.10	-
8803	566290.18	3185064.56	Картометрический метод	0.10	-
8800	566291.18	3185064.58	Картометрический метод	0.10	-
8804	566254.61	3185082.19	Картометрический метод	0.10	-
8805	566254.59	3185083.19	Картометрический метод	0.10	-
8806	566253.59	3185083.17	Картометрический метод	0.10	-
8807	566253.61	3185082.17	Картометрический метод	0.10	-
8804	566254.61	3185082.19	Картометрический метод	0.10	-
8808	566218.59	3185098.81	Картометрический метод	0.10	-
8809	566218.57	3185099.81	Картометрический метод	0.10	-
8810	566217.57	3185099.79	Картометрический метод	0.10	-
8811	566217.59	3185098.79	Картометрический метод	0.10	-
8808	566218.59	3185098.81	Картометрический метод	0.10	-
8812	566185.68	3185114.18	Картометрический метод	0.10	-
8813	566185.66	3185115.18	Картометрический метод	0.10	-
8814	566184.66	3185115.16	Картометрический метод	0.10	-
8815	566184.68	3185114.16	Картометрический метод	0.10	-
8812	566185.68	3185114.18	Картометрический метод	0.10	-
8816	566152.36	3185129.83	Картометрический метод	0.10	-
8817	566152.34	3185130.83	Картометрический метод	0.10	-
8818	566151.34	3185130.81	Картометрический метод	0.10	-
8819	566151.36	3185129.81	Картометрический метод	0.10	-
8816	566152.36	3185129.83	Картометрический метод	0.10	-
8820	566118.03	3185146.01	Картометрический метод	0.10	-
8821	566118.01	3185147.01	Картометрический метод	0.10	-

2. Сведения о характерных точках границ объекта

Обозначение характерных точек границ	Координаты, м		Метод определения координат характерной точки	Средняя квадратическая погрешность положения характерной точки (Mt), м	Описание обозначения точки на местности (при наличии)
	X	Y			
1	2	3	4	5	6
8822	566117.01	3185146.99	Картометрический метод	0.10	-
8823	566117.03	3185145.99	Картометрический метод	0.10	-
8820	566118.03	3185146.01	Картометрический метод	0.10	-
8824	566098.59	3185154.39	Картометрический метод	0.10	-
8825	566098.57	3185155.39	Картометрический метод	0.10	-
8826	566097.57	3185155.37	Картометрический метод	0.10	-
8827	566097.59	3185154.37	Картометрический метод	0.10	-
8824	566098.59	3185154.39	Картометрический метод	0.10	-
8828	566033.49	3185184.79	Картометрический метод	0.10	-
8829	566033.47	3185185.79	Картометрический метод	0.10	-
8830	566032.47	3185185.77	Картометрический метод	0.10	-
8831	566032.49	3185184.77	Картометрический метод	0.10	-
8828	566033.49	3185184.79	Картометрический метод	0.10	-
8832	565997.84	3185201.00	Картометрический метод	0.10	-
8833	565997.82	3185202.00	Картометрический метод	0.10	-
8834	565996.82	3185201.98	Картометрический метод	0.10	-
8835	565996.84	3185200.98	Картометрический метод	0.10	-
8832	565997.84	3185201.00	Картометрический метод	0.10	-
8836	565964.32	3185216.49	Картометрический метод	0.10	-
8837	565964.30	3185217.49	Картометрический метод	0.10	-
8838	565963.30	3185217.47	Картометрический метод	0.10	-
8839	565963.32	3185216.47	Картометрический метод	0.10	-
8836	565964.32	3185216.49	Картометрический метод	0.10	-
8840	565930.36	3185232.29	Картометрический метод	0.10	-
8841	565930.34	3185233.29	Картометрический метод	0.10	-

2. Сведения о характерных точках границ объекта

Обозначение характерных точек границ	Координаты, м		Метод определения координат характерной точки	Средняя квадратическая погрешность положения характерной точки (Mt), м	Описание обозначения точки на местности (при наличии)
	X	Y			
1	2	3	4	5	6
8842	565929.34	3185233.27	Картометрический метод	0.10	-
8843	565929.36	3185232.27	Картометрический метод	0.10	-
8840	565930.36	3185232.29	Картометрический метод	0.10	-
8844	565896.79	3185247.13	Картометрический метод	0.10	-
8845	565896.77	3185248.13	Картометрический метод	0.10	-
8846	565895.77	3185248.11	Картометрический метод	0.10	-
8847	565895.79	3185247.11	Картометрический метод	0.10	-
8844	565896.79	3185247.13	Картометрический метод	0.10	-
8848	565861.79	3185263.06	Картометрический метод	0.10	-
8849	565861.77	3185264.06	Картометрический метод	0.10	-
8850	565860.77	3185264.04	Картометрический метод	0.10	-
8851	565860.79	3185263.04	Картометрический метод	0.10	-
8848	565861.79	3185263.06	Картометрический метод	0.10	-
8852	565828.97	3185278.29	Картометрический метод	0.10	-
8853	565828.95	3185279.29	Картометрический метод	0.10	-
8854	565827.95	3185279.27	Картометрический метод	0.10	-
8855	565827.97	3185278.27	Картометрический метод	0.10	-
8852	565828.97	3185278.29	Картометрический метод	0.10	-
8856	565794.84	3185293.66	Картометрический метод	0.10	-
8857	565794.82	3185294.66	Картометрический метод	0.10	-
8858	565793.82	3185294.64	Картометрический метод	0.10	-
8859	565793.84	3185293.64	Картометрический метод	0.10	-
8856	565794.84	3185293.66	Картометрический метод	0.10	-
8860	565765.21	3185310.38	Картометрический метод	0.10	-
8861	565765.19	3185311.38	Картометрический метод	0.10	-

2. Сведения о характерных точках границ объекта

Обозначение характерных точек границ	Координаты, м		Метод определения координат характерной точки	Средняя квадратическая погрешность положения характерной точки (Mt), м	Описание обозначения точки на местности (при наличии)
	X	Y			
1	2	3	4	5	6
8862	565764.19	3185311.36	Картометрический метод	0.10	-
8863	565764.21	3185310.36	Картометрический метод	0.10	-
8860	565765.21	3185310.38	Картометрический метод	0.10	-
8864	566230.13	3185084.52	Картометрический метод	0.10	-
8865	566230.11	3185085.52	Картометрический метод	0.10	-
8866	566229.11	3185085.50	Картометрический метод	0.10	-
8867	566229.13	3185084.50	Картометрический метод	0.10	-
8864	566230.13	3185084.52	Картометрический метод	0.10	-
8868	566160.35	3185141.30	Картометрический метод	0.10	-
8869	566160.33	3185142.30	Картометрический метод	0.10	-
8870	566159.33	3185142.28	Картометрический метод	0.10	-
8871	566159.35	3185141.28	Картометрический метод	0.10	-
8868	566160.35	3185141.30	Картометрический метод	0.10	-
8872	566200.93	3185122.19	Картометрический метод	0.10	-
8873	566200.91	3185123.19	Картометрический метод	0.10	-
8874	566199.91	3185123.17	Картометрический метод	0.10	-
8875	566199.93	3185122.17	Картометрический метод	0.10	-
8872	566200.93	3185122.19	Картометрический метод	0.10	-
8876	566237.60	3185105.09	Картометрический метод	0.10	-
8877	566237.58	3185106.09	Картометрический метод	0.10	-
8878	566236.58	3185106.07	Картометрический метод	0.10	-
8879	566236.60	3185105.07	Картометрический метод	0.10	-
8876	566237.60	3185105.09	Картометрический метод	0.10	-
8880	566268.39	3185090.48	Картометрический метод	0.10	-
8881	566268.37	3185091.48	Картометрический метод	0.10	-

2. Сведения о характерных точках границ объекта

Обозначение характерных точек границ	Координаты, м		Метод определения координат характерной точки	Средняя квадратическая погрешность положения характерной точки (Mt), м	Описание обозначения точки на местности (при наличии)
	X	Y			
1	2	3	4	5	6
8882	566267.37	3185091.46	Картометрический метод	0.10	-
8883	566267.39	3185090.46	Картометрический метод	0.10	-
8880	566268.39	3185090.48	Картометрический метод	0.10	-
8884	566074.73	3185093.34	Картометрический метод	0.10	-
8885	566074.71	3185094.34	Картометрический метод	0.10	-
8886	566073.71	3185094.32	Картометрический метод	0.10	-
8887	566073.73	3185093.32	Картометрический метод	0.10	-
8884	566074.73	3185093.34	Картометрический метод	0.10	-
8888	566088.84	3185087.29	Картометрический метод	0.10	-
8889	566088.82	3185088.29	Картометрический метод	0.10	-
8890	566087.82	3185088.27	Картометрический метод	0.10	-
8891	566087.84	3185087.27	Картометрический метод	0.10	-
8888	566088.84	3185087.29	Картометрический метод	0.10	-
8892	566057.75	3185056.77	Картометрический метод	0.10	-
8893	566057.73	3185057.77	Картометрический метод	0.10	-
8894	566056.73	3185057.75	Картометрический метод	0.10	-
8895	566056.75	3185056.75	Картометрический метод	0.10	-
8892	566057.75	3185056.77	Картометрический метод	0.10	-
8896	566070.85	3185049.85	Картометрический метод	0.10	-
8897	566070.83	3185050.85	Картометрический метод	0.10	-
8898	566069.83	3185050.83	Картометрический метод	0.10	-
8899	566069.85	3185049.83	Картометрический метод	0.10	-
8896	566070.85	3185049.85	Картометрический метод	0.10	-
8900	566057.56	3185021.74	Картометрический метод	0.10	-
8901	566057.54	3185022.74	Картометрический метод	0.10	-

2. Сведения о характерных точках границ объекта

Обозначение характерных точек границ	Координаты, м		Метод определения координат характерной точки	Средняя квадратическая погрешность положения характерной точки (Mt), м	Описание обозначения точки на местности (при наличии)
	X	Y			
1	2	3	4	5	6
8902	566056.54	3185022.72	Картометрический метод	0.10	-
8903	566056.56	3185021.72	Картометрический метод	0.10	-
8900	566057.56	3185021.74	Картометрический метод	0.10	-
8904	566103.37	3185117.39	Картометрический метод	0.10	-
8905	566103.35	3185118.39	Картометрический метод	0.10	-
8906	566102.35	3185118.37	Картометрический метод	0.10	-
8907	566102.37	3185117.37	Картометрический метод	0.10	-
8904	566103.37	3185117.39	Картометрический метод	0.10	-
8908	565997.22	3185220.84	Картометрический метод	0.10	-
8909	565997.20	3185221.84	Картометрический метод	0.10	-
8910	565996.20	3185221.82	Картометрический метод	0.10	-
8911	565996.22	3185220.82	Картометрический метод	0.10	-
8908	565997.22	3185220.84	Картометрический метод	0.10	-
8912	565968.11	3185233.76	Картометрический метод	0.10	-
8913	565968.09	3185234.76	Картометрический метод	0.10	-
8914	565967.09	3185234.74	Картометрический метод	0.10	-
8915	565967.11	3185233.74	Картометрический метод	0.10	-
8912	565968.11	3185233.76	Картометрический метод	0.10	-
8916	565834.49	3185268.95	Картометрический метод	0.10	-
8917	565834.47	3185269.95	Картометрический метод	0.10	-
8918	565833.47	3185269.93	Картометрический метод	0.10	-
8919	565833.49	3185268.93	Картометрический метод	0.10	-
8916	565834.49	3185268.95	Картометрический метод	0.10	-
8920	566402.77	3184473.96	Картометрический метод	0.10	-
8921	566402.75	3184474.96	Картометрический метод	0.10	-

2. Сведения о характерных точках границ объекта

Обозначение характерных точек границ	Координаты, м		Метод определения координат характерной точки	Средняя квадратическая погрешность положения характерной точки (Mt), м	Описание обозначения точки на местности (при наличии)
	X	Y			
1	2	3	4	5	6
8922	566401.75	3184474.94	Картометрический метод	0.10	-
8923	566401.77	3184473.94	Картометрический метод	0.10	-
8920	566402.77	3184473.96	Картометрический метод	0.10	-
8924	566412.04	3184493.70	Картометрический метод	0.10	-
8925	566412.02	3184494.70	Картометрический метод	0.10	-
8926	566411.02	3184494.68	Картометрический метод	0.10	-
8927	566411.04	3184493.68	Картометрический метод	0.10	-
8924	566412.04	3184493.70	Картометрический метод	0.10	-
8928	566581.07	3184415.05	Картометрический метод	0.10	-
8929	566581.05	3184416.05	Картометрический метод	0.10	-
8930	566580.05	3184416.03	Картометрический метод	0.10	-
8931	566580.07	3184415.03	Картометрический метод	0.10	-
8928	566581.07	3184415.05	Картометрический метод	0.10	-
8932	566551.88	3184428.43	Картометрический метод	0.10	-
8933	566551.86	3184429.43	Картометрический метод	0.10	-
8934	566550.86	3184429.41	Картометрический метод	0.10	-
8935	566550.88	3184428.41	Картометрический метод	0.10	-
8932	566551.88	3184428.43	Картометрический метод	0.10	-
8936	566519.37	3184443.79	Картометрический метод	0.10	-
8937	566519.35	3184444.79	Картометрический метод	0.10	-
8938	566518.35	3184444.77	Картометрический метод	0.10	-
8939	566518.37	3184443.77	Картометрический метод	0.10	-
8936	566519.37	3184443.79	Картометрический метод	0.10	-
8940	566484.31	3184459.81	Картометрический метод	0.10	-
8941	566484.29	3184460.81	Картометрический метод	0.10	-

2. Сведения о характерных точках границ объекта

Обозначение характерных точек границ	Координаты, м		Метод определения координат характерной точки	Средняя квадратическая погрешность положения характерной точки (Mt), м	Описание обозначения точки на местности (при наличии)
	X	Y			
1	2	3	4	5	6
8942	566483.29	3184460.79	Картометрический метод	0.10	-
8943	566483.31	3184459.79	Картометрический метод	0.10	-
8940	566484.31	3184459.81	Картометрический метод	0.10	-
8944	566450.09	3184476.15	Картометрический метод	0.10	-
8945	566450.07	3184477.15	Картометрический метод	0.10	-
8946	566449.07	3184477.13	Картометрический метод	0.10	-
8947	566449.09	3184476.13	Картометрический метод	0.10	-
8944	566450.09	3184476.15	Картометрический метод	0.10	-
8948	566372.18	3184512.00	Картометрический метод	0.10	-
8949	566372.16	3184513.00	Картометрический метод	0.10	-
8950	566371.16	3184512.98	Картометрический метод	0.10	-
8951	566371.18	3184511.98	Картометрический метод	0.10	-
8948	566372.18	3184512.00	Картометрический метод	0.10	-
8952	566343.03	3184525.53	Картометрический метод	0.10	-
8953	566343.01	3184526.53	Картометрический метод	0.10	-
8954	566342.01	3184526.51	Картометрический метод	0.10	-
8955	566342.03	3184525.51	Картометрический метод	0.10	-
8952	566343.03	3184525.53	Картометрический метод	0.10	-
8956	566307.20	3184542.71	Картометрический метод	0.10	-
8957	566307.18	3184543.71	Картометрический метод	0.10	-
8958	566306.18	3184543.69	Картометрический метод	0.10	-
8959	566306.20	3184542.69	Картометрический метод	0.10	-
8956	566307.20	3184542.71	Картометрический метод	0.10	-
8960	566272.69	3184558.80	Картометрический метод	0.10	-
8961	566272.67	3184559.80	Картометрический метод	0.10	-

2. Сведения о характерных точках границ объекта

Обозначение характерных точек границ	Координаты, м		Метод определения координат характерной точки	Средняя квадратическая погрешность положения характерной точки (Mt), м	Описание обозначения точки на местности (при наличии)
	X	Y			
1	2	3	4	5	6
8962	566271.67	3184559.78	Картометрический метод	0.10	-
8963	566271.69	3184558.78	Картометрический метод	0.10	-
8960	566272.69	3184558.80	Картометрический метод	0.10	-
8964	566233.35	3184576.92	Картометрический метод	0.10	-
8965	566233.33	3184577.92	Картометрический метод	0.10	-
8966	566232.33	3184577.90	Картометрический метод	0.10	-
8967	566232.35	3184576.90	Картометрический метод	0.10	-
8964	566233.35	3184576.92	Картометрический метод	0.10	-
8968	566643.57	3184460.69	Картометрический метод	0.10	-
8969	566643.55	3184461.69	Картометрический метод	0.10	-
8970	566642.55	3184461.67	Картометрический метод	0.10	-
8971	566642.57	3184460.67	Картометрический метод	0.10	-
8968	566643.57	3184460.69	Картометрический метод	0.10	-
8972	566630.26	3184432.75	Картометрический метод	0.10	-
8973	566630.24	3184433.75	Картометрический метод	0.10	-
8974	566629.24	3184433.73	Картометрический метод	0.10	-
8975	566629.26	3184432.73	Картометрический метод	0.10	-
8972	566630.26	3184432.75	Картометрический метод	0.10	-
8976	566617.47	3184404.68	Картометрический метод	0.10	-
8977	566617.45	3184405.68	Картометрический метод	0.10	-
8978	566616.45	3184405.66	Картометрический метод	0.10	-
8979	566616.47	3184404.66	Картометрический метод	0.10	-
8976	566617.47	3184404.68	Картометрический метод	0.10	-
8980	566567.93	3184398.58	Картометрический метод	0.10	-
8981	566567.91	3184399.58	Картометрический метод	0.10	-

2. Сведения о характерных точках границ объекта

Обозначение характерных точек границ	Координаты, м		Метод определения координат характерной точки	Средняя квадратическая погрешность положения характерной точки (Mt), м	Описание обозначения точки на местности (при наличии)
	X	Y			
1	2	3	4	5	6
8982	566566.91	3184399.56	Картометрический метод	0.10	-
8983	566566.93	3184398.56	Картометрический метод	0.10	-
8980	566567.93	3184398.58	Картометрический метод	0.10	-
8984	566534.24	3184413.82	Картометрический метод	0.10	-
8985	566534.22	3184414.82	Картометрический метод	0.10	-
8986	566533.22	3184414.80	Картометрический метод	0.10	-
8987	566533.24	3184413.80	Картометрический метод	0.10	-
8984	566534.24	3184413.82	Картометрический метод	0.10	-
8988	566500.07	3184429.48	Картометрический метод	0.10	-
8989	566500.05	3184430.48	Картометрический метод	0.10	-
8990	566499.05	3184430.46	Картометрический метод	0.10	-
8991	566499.07	3184429.46	Картометрический метод	0.10	-
8988	566500.07	3184429.48	Картометрический метод	0.10	-
8992	566468.64	3184443.80	Картометрический метод	0.10	-
8993	566468.62	3184444.80	Картометрический метод	0.10	-
8994	566467.62	3184444.78	Картометрический метод	0.10	-
8995	566467.64	3184443.78	Картометрический метод	0.10	-
8992	566468.64	3184443.80	Картометрический метод	0.10	-
8996	566439.91	3184456.94	Картометрический метод	0.10	-
8997	566439.89	3184457.94	Картометрический метод	0.10	-
8998	566438.89	3184457.92	Картометрический метод	0.10	-
8999	566438.91	3184456.92	Картометрический метод	0.10	-
8996	566439.91	3184456.94	Картометрический метод	0.10	-
9000	566378.75	3184485.13	Картометрический метод	0.10	-
9001	566378.73	3184486.13	Картометрический метод	0.10	-

2. Сведения о характерных точках границ объекта

Обозначение характерных точек границ	Координаты, м		Метод определения координат характерной точки	Средняя квадратическая погрешность положения характерной точки (Mt), м	Описание обозначения точки на местности (при наличии)
	X	Y			
1	2	3	4	5	6
9002	566377.73	3184486.11	Картометрический метод	0.10	-
9003	566377.75	3184485.11	Картометрический метод	0.10	-
9000	566378.75	3184485.13	Картометрический метод	0.10	-
9004	566348.05	3184499.76	Картометрический метод	0.10	-
9005	566348.03	3184500.76	Картометрический метод	0.10	-
9006	566347.03	3184500.74	Картометрический метод	0.10	-
9007	566347.05	3184499.74	Картометрический метод	0.10	-
9004	566348.05	3184499.76	Картометрический метод	0.10	-
9008	566313.64	3184515.70	Картометрический метод	0.10	-
9009	566313.62	3184516.70	Картометрический метод	0.10	-
9010	566312.62	3184516.68	Картометрический метод	0.10	-
9011	566312.64	3184515.68	Картометрический метод	0.10	-
9008	566313.64	3184515.70	Картометрический метод	0.10	-
9012	566281.63	3184531.38	Картометрический метод	0.10	-
9013	566281.61	3184532.38	Картометрический метод	0.10	-
9014	566280.61	3184532.36	Картометрический метод	0.10	-
9015	566280.63	3184531.36	Картометрический метод	0.10	-
9012	566281.63	3184531.38	Картометрический метод	0.10	-
9016	566247.58	3184546.95	Картометрический метод	0.10	-
9017	566247.56	3184547.95	Картометрический метод	0.10	-
9018	566246.56	3184547.93	Картометрический метод	0.10	-
9019	566246.58	3184546.93	Картометрический метод	0.10	-
9016	566247.58	3184546.95	Картометрический метод	0.10	-
9020	566218.66	3184560.54	Картометрический метод	0.10	-
9021	566218.64	3184561.54	Картометрический метод	0.10	-

2. Сведения о характерных точках границ объекта

Обозначение характерных точек границ	Координаты, м		Метод определения координат характерной точки	Средняя квадратическая погрешность положения характерной точки (Mt), м	Описание обозначения точки на местности (при наличии)
	X	Y			
1	2	3	4	5	6
9022	566217.64	3184561.52	Картометрический метод	0.10	-
9023	566217.66	3184560.52	Картометрический метод	0.10	-
9020	566218.66	3184560.54	Картометрический метод	0.10	-
9024	566177.75	3184579.83	Картометрический метод	0.10	-
9025	566177.73	3184580.83	Картометрический метод	0.10	-
9026	566176.73	3184580.81	Картометрический метод	0.10	-
9027	566176.75	3184579.81	Картометрический метод	0.10	-
9024	566177.75	3184579.83	Картометрический метод	0.10	-
9028	566168.27	3184561.25	Картометрический метод	0.10	-
9029	566168.25	3184562.25	Картометрический метод	0.10	-
9030	566167.25	3184562.23	Картометрический метод	0.10	-
9031	566167.27	3184561.23	Картометрический метод	0.10	-
9028	566168.27	3184561.25	Картометрический метод	0.10	-
9032	566159.22	3184542.31	Картометрический метод	0.10	-
9033	566159.20	3184543.31	Картометрический метод	0.10	-
9034	566158.20	3184543.29	Картометрический метод	0.10	-
9035	566158.22	3184542.29	Картометрический метод	0.10	-
9032	566159.22	3184542.31	Картометрический метод	0.10	-
9036	566206.52	3184613.02	Картометрический метод	0.10	-
9037	566206.50	3184614.02	Картометрический метод	0.10	-
9038	566205.50	3184614.00	Картометрический метод	0.10	-
9039	566205.52	3184613.00	Картометрический метод	0.10	-
9036	566206.52	3184613.02	Картометрический метод	0.10	-
9040	566492.83	3185327.14	Картометрический метод	0.10	-
9041	566492.81	3185328.14	Картометрический метод	0.10	-

2. Сведения о характерных точках границ объекта

Обозначение характерных точек границ	Координаты, м		Метод определения координат характерной точки	Средняя квадратическая погрешность положения характерной точки (Mt), м	Описание обозначения точки на местности (при наличии)
	X	Y			
1	2	3	4	5	6
9042	566491.81	3185328.12	Картометрический метод	0.10	-
9043	566491.83	3185327.12	Картометрический метод	0.10	-
9040	566492.83	3185327.14	Картометрический метод	0.10	-
9044	566531.70	3185308.68	Картометрический метод	0.10	-
9045	566531.68	3185309.68	Картометрический метод	0.10	-
9046	566530.68	3185309.66	Картометрический метод	0.10	-
9047	566530.70	3185308.66	Картометрический метод	0.10	-
9044	566531.70	3185308.68	Картометрический метод	0.10	-
9048	566566.68	3185292.66	Картометрический метод	0.10	-
9049	566566.66	3185293.66	Картометрический метод	0.10	-
9050	566565.66	3185293.64	Картометрический метод	0.10	-
9051	566565.68	3185292.64	Картометрический метод	0.10	-
9048	566566.68	3185292.66	Картометрический метод	0.10	-
9052	566616.36	3185289.89	Картометрический метод	0.10	-
9053	566616.34	3185290.89	Картометрический метод	0.10	-
9054	566615.34	3185290.87	Картометрический метод	0.10	-
9055	566615.36	3185289.87	Картометрический метод	0.10	-
9052	566616.36	3185289.89	Картометрический метод	0.10	-
9056	566645.08	3185276.37	Картометрический метод	0.10	-
9057	566645.06	3185277.37	Картометрический метод	0.10	-
9058	566644.06	3185277.35	Картометрический метод	0.10	-
9059	566644.08	3185276.35	Картометрический метод	0.10	-
9056	566645.08	3185276.37	Картометрический метод	0.10	-
9060	565813.65	3184499.17	Картометрический метод	0.10	-
9061	565813.63	3184500.17	Картометрический метод	0.10	-

2. Сведения о характерных точках границ объекта

Обозначение характерных точек границ	Координаты, м		Метод определения координат характерной точки	Средняя квадратическая погрешность положения характерной точки (Mt), м	Описание обозначения точки на местности (при наличии)
	X	Y			
1	2	3	4	5	6
9062	565812.63	3184500.15	Картометрический метод	0.10	-
9063	565812.65	3184499.15	Картометрический метод	0.10	-
9060	565813.65	3184499.17	Картометрический метод	0.10	-
9064	565798.52	3184466.50	Картометрический метод	0.10	-
9065	565798.50	3184467.50	Картометрический метод	0.10	-
9066	565797.50	3184467.48	Картометрический метод	0.10	-
9067	565797.52	3184466.48	Картометрический метод	0.10	-
9064	565798.52	3184466.50	Картометрический метод	0.10	-
9068	565783.17	3184433.51	Картометрический метод	0.10	-
9069	565783.15	3184434.51	Картометрический метод	0.10	-
9070	565782.15	3184434.49	Картометрический метод	0.10	-
9071	565782.17	3184433.49	Картометрический метод	0.10	-
9068	565783.17	3184433.51	Картометрический метод	0.10	-
9072	565767.99	3184401.07	Картометрический метод	0.10	-
9073	565767.97	3184402.07	Картометрический метод	0.10	-
9074	565766.97	3184402.05	Картометрический метод	0.10	-
9075	565766.99	3184401.05	Картометрический метод	0.10	-
9072	565767.99	3184401.07	Картометрический метод	0.10	-
9076	565750.62	3184363.51	Картометрический метод	0.10	-
9077	565750.60	3184364.51	Картометрический метод	0.10	-
9078	565749.60	3184364.49	Картометрический метод	0.10	-
9079	565749.62	3184363.49	Картометрический метод	0.10	-
9076	565750.62	3184363.51	Картометрический метод	0.10	-
9080	565735.25	3184331.07	Картометрический метод	0.10	-
9081	565735.23	3184332.07	Картометрический метод	0.10	-

2. Сведения о характерных точках границ объекта

Обозначение характерных точек границ	Координаты, м		Метод определения координат характерной точки	Средняя квадратическая погрешность положения характерной точки (Mt), м	Описание обозначения точки на местности (при наличии)
	X	Y			
1	2	3	4	5	6
9082	565734.23	3184332.05	Картометрический метод	0.10	-
9083	565734.25	3184331.05	Картометрический метод	0.10	-
9080	565735.25	3184331.07	Картометрический метод	0.10	-
9084	565719.78	3184297.75	Картометрический метод	0.10	-
9085	565719.76	3184298.75	Картометрический метод	0.10	-
9086	565718.76	3184298.73	Картометрический метод	0.10	-
9087	565718.78	3184297.73	Картометрический метод	0.10	-
9084	565719.78	3184297.75	Картометрический метод	0.10	-
9088	565803.48	3184512.71	Картометрический метод	0.10	-
9089	565803.46	3184513.71	Картометрический метод	0.10	-
9090	565802.46	3184513.69	Картометрический метод	0.10	-
9091	565802.48	3184512.69	Картометрический метод	0.10	-
9088	565803.48	3184512.71	Картометрический метод	0.10	-
9092	565783.94	3184469.15	Картометрический метод	0.10	-
9093	565783.92	3184470.15	Картометрический метод	0.10	-
9094	565782.92	3184470.13	Картометрический метод	0.10	-
9095	565782.94	3184469.13	Картометрический метод	0.10	-
9092	565783.94	3184469.15	Картометрический метод	0.10	-
9096	565769.95	3184439.07	Картометрический метод	0.10	-
9097	565769.93	3184440.07	Картометрический метод	0.10	-
9098	565768.93	3184440.05	Картометрический метод	0.10	-
9099	565768.95	3184439.05	Картометрический метод	0.10	-
9096	565769.95	3184439.07	Картометрический метод	0.10	-
9100	565816.36	3184413.64	Картометрический метод	0.10	-
9101	565816.34	3184414.64	Картометрический метод	0.10	-

2. Сведения о характерных точках границ объекта

Обозначение характерных точек границ	Координаты, м		Метод определения координат характерной точки	Средняя квадратическая погрешность положения характерной точки (Mt), м	Описание обозначения точки на местности (при наличии)
	X	Y			
1	2	3	4	5	6
9102	565815.34	3184414.62	Картометрический метод	0.10	-
9103	565815.36	3184413.62	Картометрический метод	0.10	-
9100	565816.36	3184413.64	Картометрический метод	0.10	-
9104	565727.07	3184454.41	Картометрический метод	0.10	-
9105	565727.05	3184455.41	Картометрический метод	0.10	-
9106	565726.05	3184455.39	Картометрический метод	0.10	-
9107	565726.07	3184454.39	Картометрический метод	0.10	-
9104	565727.07	3184454.41	Картометрический метод	0.10	-
9108	565705.40	3184462.04	Картометрический метод	0.10	-
9109	565705.38	3184463.04	Картометрический метод	0.10	-
9110	565704.38	3184463.02	Картометрический метод	0.10	-
9111	565704.40	3184462.02	Картометрический метод	0.10	-
9108	565705.40	3184462.04	Картометрический метод	0.10	-
9112	565723.54	3184430.37	Картометрический метод	0.10	-
9113	565723.52	3184431.37	Картометрический метод	0.10	-
9114	565722.52	3184431.35	Картометрический метод	0.10	-
9115	565722.54	3184430.35	Картометрический метод	0.10	-
9112	565723.54	3184430.37	Картометрический метод	0.10	-
9116	565979.60	3184338.06	Картометрический метод	0.10	-
9117	565979.58	3184339.06	Картометрический метод	0.10	-
9118	565978.58	3184339.04	Картометрический метод	0.10	-
9119	565978.60	3184338.04	Картометрический метод	0.10	-
9116	565979.60	3184338.06	Картометрический метод	0.10	-
9120	565951.07	3184351.86	Картометрический метод	0.10	-
9121	565951.05	3184352.86	Картометрический метод	0.10	-

2. Сведения о характерных точках границ объекта

Обозначение характерных точек границ	Координаты, м		Метод определения координат характерной точки	Средняя квадратическая погрешность положения характерной точки (Mt), м	Описание обозначения точки на местности (при наличии)
	X	Y			
1	2	3	4	5	6
9122	565950.05	3184352.84	Картометрический метод	0.10	-
9123	565950.07	3184351.84	Картометрический метод	0.10	-
9120	565951.07	3184351.86	Картометрический метод	0.10	-
9124	565921.01	3184365.88	Картометрический метод	0.10	-
9125	565920.99	3184366.88	Картометрический метод	0.10	-
9126	565919.99	3184366.86	Картометрический метод	0.10	-
9127	565920.01	3184365.86	Картометрический метод	0.10	-
9124	565921.01	3184365.88	Картометрический метод	0.10	-
9128	565888.86	3184380.59	Картометрический метод	0.10	-
9129	565888.84	3184381.59	Картометрический метод	0.10	-
9130	565887.84	3184381.57	Картометрический метод	0.10	-
9131	565887.86	3184380.57	Картометрический метод	0.10	-
9128	565888.86	3184380.59	Картометрический метод	0.10	-
9132	565849.60	3184398.44	Картометрический метод	0.10	-
9133	565849.58	3184399.44	Картометрический метод	0.10	-
9134	565848.58	3184399.42	Картометрический метод	0.10	-
9135	565848.60	3184398.42	Картометрический метод	0.10	-
9132	565849.60	3184398.44	Картометрический метод	0.10	-
9136	565808.73	3184395.98	Картометрический метод	0.10	-
9137	565808.71	3184396.98	Картометрический метод	0.10	-
9138	565807.71	3184396.96	Картометрический метод	0.10	-
9139	565807.73	3184395.96	Картометрический метод	0.10	-
9136	565808.73	3184395.98	Картометрический метод	0.10	-
9140	565840.23	3184381.59	Картометрический метод	0.10	-
9141	565840.21	3184382.59	Картометрический метод	0.10	-

2. Сведения о характерных точках границ объекта

Обозначение характерных точек границ	Координаты, м		Метод определения координат характерной точки	Средняя квадратическая погрешность положения характерной точки (Mt), м	Описание обозначения точки на местности (при наличии)
	X	Y			
1	2	3	4	5	6
9142	565839.21	3184382.57	Картометрический метод	0.10	-
9143	565839.23	3184381.57	Картометрический метод	0.10	-
9140	565840.23	3184381.59	Картометрический метод	0.10	-
9144	565871.89	3184367.27	Картометрический метод	0.10	-
9145	565871.87	3184368.27	Картометрический метод	0.10	-
9146	565870.87	3184368.25	Картометрический метод	0.10	-
9147	565870.89	3184367.25	Картометрический метод	0.10	-
9144	565871.89	3184367.27	Картометрический метод	0.10	-
9148	565909.30	3184350.58	Картометрический метод	0.10	-
9149	565909.28	3184351.58	Картометрический метод	0.10	-
9150	565908.28	3184351.56	Картометрический метод	0.10	-
9151	565908.30	3184350.56	Картометрический метод	0.10	-
9148	565909.30	3184350.58	Картометрический метод	0.10	-
9152	565944.90	3184334.56	Картометрический метод	0.10	-
9153	565944.88	3184335.56	Картометрический метод	0.10	-
9154	565943.88	3184335.54	Картометрический метод	0.10	-
9155	565943.90	3184334.54	Картометрический метод	0.10	-
9152	565944.90	3184334.56	Картометрический метод	0.10	-
9156	565975.32	3184320.73	Картометрический метод	0.10	-
9157	565975.30	3184321.73	Картометрический метод	0.10	-
9158	565974.30	3184321.71	Картометрический метод	0.10	-
9159	565974.32	3184320.71	Картометрический метод	0.10	-
9156	565975.32	3184320.73	Картометрический метод	0.10	-
9160	565738.47	3184369.91	Картометрический метод	0.10	-
9161	565738.45	3184370.91	Картометрический метод	0.10	-

2. Сведения о характерных точках границ объекта

Обозначение характерных точек границ	Координаты, м		Метод определения координат характерной точки	Средняя квадратическая погрешность положения характерной точки (Mt), м	Описание обозначения точки на местности (при наличии)
	X	Y			
1	2	3	4	5	6
9162	565737.45	3184370.89	Картометрический метод	0.10	-
9163	565737.47	3184369.89	Картометрический метод	0.10	-
9160	565738.47	3184369.91	Картометрический метод	0.10	-
9164	565720.07	3184329.83	Картометрический метод	0.10	-
9165	565720.05	3184330.83	Картометрический метод	0.10	-
9166	565719.05	3184330.81	Картометрический метод	0.10	-
9167	565719.07	3184329.81	Картометрический метод	0.10	-
9164	565720.07	3184329.83	Картометрический метод	0.10	-
9168	565767.55	3184257.31	Картометрический метод	0.10	-
9169	565767.53	3184258.31	Картометрический метод	0.10	-
9170	565766.53	3184258.29	Картометрический метод	0.10	-
9171	565766.55	3184257.29	Картометрический метод	0.10	-
9168	565767.55	3184257.31	Картометрический метод	0.10	-
9172	565797.37	3184243.38	Картометрический метод	0.10	-
9173	565797.35	3184244.38	Картометрический метод	0.10	-
9174	565796.35	3184244.36	Картометрический метод	0.10	-
9175	565796.37	3184243.36	Картометрический метод	0.10	-
9172	565797.37	3184243.38	Картометрический метод	0.10	-
9176	565825.54	3184230.54	Картометрический метод	0.10	-
9177	565825.52	3184231.54	Картометрический метод	0.10	-
9178	565824.52	3184231.52	Картометрический метод	0.10	-
9179	565824.54	3184230.52	Картометрический метод	0.10	-
9176	565825.54	3184230.54	Картометрический метод	0.10	-
9180	565857.66	3184215.82	Картометрический метод	0.10	-
9181	565857.64	3184216.82	Картометрический метод	0.10	-

2. Сведения о характерных точках границ объекта

Обозначение характерных точек границ	Координаты, м		Метод определения координат характерной точки	Средняя квадратическая погрешность положения характерной точки (Mt), м	Описание обозначения точки на местности (при наличии)
	X	Y			
1	2	3	4	5	6
9182	565856.64	3184216.80	Картометрический метод	0.10	-
9183	565856.66	3184215.80	Картометрический метод	0.10	-
9180	565857.66	3184215.82	Картометрический метод	0.10	-
9184	565892.50	3184199.79	Картометрический метод	0.10	-
9185	565892.48	3184200.79	Картометрический метод	0.10	-
9186	565891.48	3184200.77	Картометрический метод	0.10	-
9187	565891.50	3184199.77	Картометрический метод	0.10	-
9184	565892.50	3184199.79	Картометрический метод	0.10	-
9188	565950.32	3184221.21	Картометрический метод	0.10	-
9189	565950.30	3184222.21	Картометрический метод	0.10	-
9190	565949.30	3184222.19	Картометрический метод	0.10	-
9191	565949.32	3184221.19	Картометрический метод	0.10	-
9188	565950.32	3184221.21	Картометрический метод	0.10	-
9192	565963.30	3184252.10	Картометрический метод	0.10	-
9193	565963.28	3184253.10	Картометрический метод	0.10	-
9194	565962.28	3184253.08	Картометрический метод	0.10	-
9195	565962.30	3184252.08	Картометрический метод	0.10	-
9192	565963.30	3184252.10	Картометрический метод	0.10	-
9196	565911.51	3184173.93	Картометрический метод	0.10	-
9197	565911.49	3184174.93	Картометрический метод	0.10	-
9198	565910.49	3184174.91	Картометрический метод	0.10	-
9199	565910.51	3184173.91	Картометрический метод	0.10	-
9196	565911.51	3184173.93	Картометрический метод	0.10	-
9200	565871.93	3184192.51	Картометрический метод	0.10	-
9201	565871.91	3184193.51	Картометрический метод	0.10	-

2. Сведения о характерных точках границ объекта

Обозначение характерных точек границ	Координаты, м		Метод определения координат характерной точки	Средняя квадратическая погрешность положения характерной точки (Mt), м	Описание обозначения точки на местности (при наличии)
	X	Y			
1	2	3	4	5	6
9202	565870.91	3184193.49	Картометрический метод	0.10	-
9203	565870.93	3184192.49	Картометрический метод	0.10	-
9200	565871.93	3184192.51	Картометрический метод	0.10	-
9204	565836.39	3184208.73	Картометрический метод	0.10	-
9205	565836.37	3184209.73	Картометрический метод	0.10	-
9206	565835.37	3184209.71	Картометрический метод	0.10	-
9207	565835.39	3184208.71	Картометрический метод	0.10	-
9204	565836.39	3184208.73	Картометрический метод	0.10	-
9208	565806.37	3184222.71	Картометрический метод	0.10	-
9209	565806.35	3184223.71	Картометрический метод	0.10	-
9210	565805.35	3184223.69	Картометрический метод	0.10	-
9211	565805.37	3184222.69	Картометрический метод	0.10	-
9208	565806.37	3184222.71	Картометрический метод	0.10	-
9212	568598.26	3184478.66	Картометрический метод	0.10	-
9213	568598.24	3184479.66	Картометрический метод	0.10	-
9214	568597.24	3184479.64	Картометрический метод	0.10	-
9215	568597.26	3184478.64	Картометрический метод	0.10	-
9212	568598.26	3184478.66	Картометрический метод	0.10	-
9216	568556.52	3184497.46	Картометрический метод	0.10	-
9217	568556.50	3184498.46	Картометрический метод	0.10	-
9218	568555.50	3184498.44	Картометрический метод	0.10	-
9219	568555.52	3184497.44	Картометрический метод	0.10	-
9216	568556.52	3184497.46	Картометрический метод	0.10	-
9220	568514.77	3184516.50	Картометрический метод	0.10	-
9221	568514.75	3184517.50	Картометрический метод	0.10	-

2. Сведения о характерных точках границ объекта

Обозначение характерных точек границ	Координаты, м		Метод определения координат характерной точки	Средняя квадратическая погрешность положения характерной точки (Mt), м	Описание обозначения точки на местности (при наличии)
	X	Y			
1	2	3	4	5	6
9222	568513.75	3184517.48	Картометрический метод	0.10	-
9223	568513.77	3184516.48	Картометрический метод	0.10	-
9220	568514.77	3184516.50	Картометрический метод	0.10	-
9224	568480.96	3184531.90	Картометрический метод	0.10	-
9225	568480.94	3184532.90	Картометрический метод	0.10	-
9226	568479.94	3184532.88	Картометрический метод	0.10	-
9227	568479.96	3184531.88	Картометрический метод	0.10	-
9224	568480.96	3184531.90	Картометрический метод	0.10	-
9228	568434.72	3184553.19	Картометрический метод	0.10	-
9229	568434.70	3184554.19	Картометрический метод	0.10	-
9230	568433.70	3184554.17	Картометрический метод	0.10	-
9231	568433.72	3184553.17	Картометрический метод	0.10	-
9228	568434.72	3184553.19	Картометрический метод	0.10	-
9232	568447.32	3184602.07	Картометрический метод	0.10	-
9233	568447.30	3184603.07	Картометрический метод	0.10	-
9234	568446.30	3184603.05	Картометрический метод	0.10	-
9235	568446.32	3184602.05	Картометрический метод	0.10	-
9232	568447.32	3184602.07	Картометрический метод	0.10	-
9236	568455.10	3184657.93	Картометрический метод	0.10	-
9237	568455.08	3184658.93	Картометрический метод	0.10	-
9238	568454.08	3184658.91	Картометрический метод	0.10	-
9239	568454.10	3184657.91	Картометрический метод	0.10	-
9236	568455.10	3184657.93	Картометрический метод	0.10	-
9240	568464.63	3184685.28	Картометрический метод	0.10	-
9241	568464.61	3184686.28	Картометрический метод	0.10	-

2. Сведения о характерных точках границ объекта

Обозначение характерных точек границ	Координаты, м		Метод определения координат характерной точки	Средняя квадратическая погрешность положения характерной точки (Mt), м	Описание обозначения точки на местности (при наличии)
	X	Y			
1	2	3	4	5	6
9242	568463.61	3184686.26	Картометрический метод	0.10	-
9243	568463.63	3184685.26	Картометрический метод	0.10	-
9240	568464.63	3184685.28	Картометрический метод	0.10	-
9244	568427.60	3184701.45	Картометрический метод	0.10	-
9245	568427.58	3184702.45	Картометрический метод	0.10	-
9246	568426.58	3184702.43	Картометрический метод	0.10	-
9247	568426.60	3184701.43	Картометрический метод	0.10	-
9244	568427.60	3184701.45	Картометрический метод	0.10	-
9248	568385.40	3184717.58	Картометрический метод	0.10	-
9249	568385.38	3184718.58	Картометрический метод	0.10	-
9250	568384.38	3184718.56	Картометрический метод	0.10	-
9251	568384.40	3184717.56	Картометрический метод	0.10	-
9248	568385.40	3184717.58	Картометрический метод	0.10	-
9252	568587.88	3184457.04	Картометрический метод	0.10	-
9253	568587.86	3184458.04	Картометрический метод	0.10	-
9254	568586.86	3184458.02	Картометрический метод	0.10	-
9255	568586.88	3184457.02	Картометрический метод	0.10	-
9252	568587.88	3184457.04	Картометрический метод	0.10	-
9256	568426.92	3184721.40	Картометрический метод	0.10	-
9257	568426.90	3184722.40	Картометрический метод	0.10	-
9258	568425.90	3184722.38	Картометрический метод	0.10	-
9259	568425.92	3184721.38	Картометрический метод	0.10	-
9256	568426.92	3184721.40	Картометрический метод	0.10	-
9260	567605.61	3184933.21	Картометрический метод	0.10	-
9261	567605.59	3184934.21	Картометрический метод	0.10	-

2. Сведения о характерных точках границ объекта

Обозначение характерных точек границ	Координаты, м		Метод определения координат характерной точки	Средняя квадратическая погрешность положения характерной точки (Mt), м	Описание обозначения точки на местности (при наличии)
	X	Y			
1	2	3	4	5	6
9262	567604.59	3184934.19	Картометрический метод	0.10	-
9263	567604.61	3184933.19	Картометрический метод	0.10	-
9260	567605.61	3184933.21	Картометрический метод	0.10	-
9264	567570.72	3184948.93	Картометрический метод	0.10	-
9265	567570.70	3184949.93	Картометрический метод	0.10	-
9266	567569.70	3184949.91	Картометрический метод	0.10	-
9267	567569.72	3184948.91	Картометрический метод	0.10	-
9264	567570.72	3184948.93	Картометрический метод	0.10	-
9268	567540.08	3184962.50	Картометрический метод	0.10	-
9269	567540.06	3184963.50	Картометрический метод	0.10	-
9270	567539.06	3184963.48	Картометрический метод	0.10	-
9271	567539.08	3184962.48	Картометрический метод	0.10	-
9268	567540.08	3184962.50	Картометрический метод	0.10	-
9272	567501.19	3184979.99	Картометрический метод	0.10	-
9273	567501.17	3184980.99	Картометрический метод	0.10	-
9274	567500.17	3184980.97	Картометрический метод	0.10	-
9275	567500.19	3184979.97	Картометрический метод	0.10	-
9272	567501.19	3184979.99	Картометрический метод	0.10	-
9276	567444.38	3184990.39	Картометрический метод	0.10	-
9277	567444.36	3184991.39	Картометрический метод	0.10	-
9278	567443.36	3184991.37	Картометрический метод	0.10	-
9279	567443.38	3184990.37	Картометрический метод	0.10	-
9276	567444.38	3184990.39	Картометрический метод	0.10	-
9280	567402.58	3185008.39	Картометрический метод	0.10	-
9281	567402.56	3185009.39	Картометрический метод	0.10	-

2. Сведения о характерных точках границ объекта

Обозначение характерных точек границ	Координаты, м		Метод определения координат характерной точки	Средняя квадратическая погрешность положения характерной точки (Mt), м	Описание обозначения точки на местности (при наличии)
	X	Y			
1	2	3	4	5	6
9282	567401.56	3185009.37	Картометрический метод	0.10	-
9283	567401.58	3185008.37	Картометрический метод	0.10	-
9280	567402.58	3185008.39	Картометрический метод	0.10	-
9284	567356.83	3185025.29	Картометрический метод	0.10	-
9285	567356.81	3185026.29	Картометрический метод	0.10	-
9286	567355.81	3185026.27	Картометрический метод	0.10	-
9287	567355.83	3185025.27	Картометрический метод	0.10	-
9284	567356.83	3185025.29	Картометрический метод	0.10	-
9288	567322.35	3185041.59	Картометрический метод	0.10	-
9289	567322.33	3185042.59	Картометрический метод	0.10	-
9290	567321.33	3185042.57	Картометрический метод	0.10	-
9291	567321.35	3185041.57	Картометрический метод	0.10	-
9288	567322.35	3185041.59	Картометрический метод	0.10	-
9292	567287.65	3185057.91	Картометрический метод	0.10	-
9293	567287.63	3185058.91	Картометрический метод	0.10	-
9294	567286.63	3185058.89	Картометрический метод	0.10	-
9295	567286.65	3185057.89	Картометрический метод	0.10	-
9292	567287.65	3185057.91	Картометрический метод	0.10	-
9296	567243.90	3185077.51	Картометрический метод	0.10	-
9297	567243.88	3185078.51	Картометрический метод	0.10	-
9298	567242.88	3185078.49	Картометрический метод	0.10	-
9299	567242.90	3185077.49	Картометрический метод	0.10	-
9296	567243.90	3185077.51	Картометрический метод	0.10	-
9300	567198.00	3185097.35	Картометрический метод	0.10	-
9301	567197.98	3185098.35	Картометрический метод	0.10	-

2. Сведения о характерных точках границ объекта

Обозначение характерных точек границ	Координаты, м		Метод определения координат характерной точки	Средняя квадратическая погрешность положения характерной точки (Mt), м	Описание обозначения точки на местности (при наличии)
	X	Y			
1	2	3	4	5	6
9302	567196.98	3185098.33	Картометрический метод	0.10	-
9303	567197.00	3185097.33	Картометрический метод	0.10	-
9300	567198.00	3185097.35	Картометрический метод	0.10	-
9304	567158.91	3185114.61	Картометрический метод	0.10	-
9305	567158.89	3185115.61	Картометрический метод	0.10	-
9306	567157.89	3185115.59	Картометрический метод	0.10	-
9307	567157.91	3185114.59	Картометрический метод	0.10	-
9304	567158.91	3185114.61	Картометрический метод	0.10	-
9308	567116.85	3185133.14	Картометрический метод	0.10	-
9309	567116.83	3185134.14	Картометрический метод	0.10	-
9310	567115.83	3185134.12	Картометрический метод	0.10	-
9311	567115.85	3185133.12	Картометрический метод	0.10	-
9308	567116.85	3185133.14	Картометрический метод	0.10	-
9312	567282.48	3185049.49	Картометрический метод	0.10	-
9313	567282.46	3185050.49	Картометрический метод	0.10	-
9314	567281.46	3185050.47	Картометрический метод	0.10	-
9315	567281.48	3185049.47	Картометрический метод	0.10	-
9312	567282.48	3185049.49	Картометрический метод	0.10	-
9316	568604.84	3184507.47	Картометрический метод	0.10	-
9317	568604.82	3184508.47	Картометрический метод	0.10	-
9318	568603.82	3184508.45	Картометрический метод	0.10	-
9319	568603.84	3184507.45	Картометрический метод	0.10	-
9316	568604.84	3184507.47	Картометрический метод	0.10	-
9320	568565.23	3184523.91	Картометрический метод	0.10	-
9321	568565.21	3184524.91	Картометрический метод	0.10	-

2. Сведения о характерных точках границ объекта

Обозначение характерных точек границ	Координаты, м		Метод определения координат характерной точки	Средняя квадратическая погрешность положения характерной точки (Mt), м	Описание обозначения точки на местности (при наличии)
	X	Y			
1	2	3	4	5	6
9322	568564.21	3184524.89	Картометрический метод	0.10	-
9323	568564.23	3184523.89	Картометрический метод	0.10	-
9320	568565.23	3184523.91	Картометрический метод	0.10	-
9324	568529.28	3184538.84	Картометрический метод	0.10	-
9325	568529.26	3184539.84	Картометрический метод	0.10	-
9326	568528.26	3184539.82	Картометрический метод	0.10	-
9327	568528.28	3184538.82	Картометрический метод	0.10	-
9324	568529.28	3184538.84	Картометрический метод	0.10	-
9328	568492.21	3184554.39	Картометрический метод	0.10	-
9329	568492.19	3184555.39	Картометрический метод	0.10	-
9330	568491.19	3184555.37	Картометрический метод	0.10	-
9331	568491.21	3184554.37	Картометрический метод	0.10	-
9328	568492.21	3184554.39	Картометрический метод	0.10	-
9332	568367.01	3184607.52	Картометрический метод	0.10	-
9333	568366.99	3184608.52	Картометрический метод	0.10	-
9334	568365.99	3184608.50	Картометрический метод	0.10	-
9335	568366.01	3184607.50	Картометрический метод	0.10	-
9332	568367.01	3184607.52	Картометрический метод	0.10	-
9336	568290.40	3184640.18	Картометрический метод	0.10	-
9337	568290.38	3184641.18	Картометрический метод	0.10	-
9338	568289.38	3184641.16	Картометрический метод	0.10	-
9339	568289.40	3184640.16	Картометрический метод	0.10	-
9336	568290.40	3184640.18	Картометрический метод	0.10	-
9340	568255.91	3184654.42	Картометрический метод	0.10	-
9341	568255.89	3184655.42	Картометрический метод	0.10	-

2. Сведения о характерных точках границ объекта

Обозначение характерных точек границ	Координаты, м		Метод определения координат характерной точки	Средняя квадратическая погрешность положения характерной точки (Mt), м	Описание обозначения точки на местности (при наличии)
	X	Y			
1	2	3	4	5	6
9342	568254.89	3184655.40	Картометрический метод	0.10	-
9343	568254.91	3184654.40	Картометрический метод	0.10	-
9340	568255.91	3184654.42	Картометрический метод	0.10	-
9344	568216.59	3184671.24	Картометрический метод	0.10	-
9345	568216.57	3184672.24	Картометрический метод	0.10	-
9346	568215.57	3184672.22	Картометрический метод	0.10	-
9347	568215.59	3184671.22	Картометрический метод	0.10	-
9344	568216.59	3184671.24	Картометрический метод	0.10	-
9348	568176.08	3184688.51	Картометрический метод	0.10	-
9349	568176.06	3184689.51	Картометрический метод	0.10	-
9350	568175.06	3184689.49	Картометрический метод	0.10	-
9351	568175.08	3184688.49	Картометрический метод	0.10	-
9348	568176.08	3184688.51	Картометрический метод	0.10	-
9352	568143.97	3184701.72	Картометрический метод	0.10	-
9353	568143.95	3184702.72	Картометрический метод	0.10	-
9354	568142.95	3184702.70	Картометрический метод	0.10	-
9355	568142.97	3184701.70	Картометрический метод	0.10	-
9352	568143.97	3184701.72	Картометрический метод	0.10	-
9356	568103.03	3184719.21	Картометрический метод	0.10	-
9357	568103.01	3184720.21	Картометрический метод	0.10	-
9358	568102.01	3184720.19	Картометрический метод	0.10	-
9359	568102.03	3184719.19	Картометрический метод	0.10	-
9356	568103.03	3184719.21	Картометрический метод	0.10	-
9360	568029.57	3184749.38	Картометрический метод	0.10	-
9361	568029.55	3184750.38	Картометрический метод	0.10	-

2. Сведения о характерных точках границ объекта

Обозначение характерных точек границ	Координаты, м		Метод определения координат характерной точки	Средняя квадратическая погрешность положения характерной точки (Mt), м	Описание обозначения точки на местности (при наличии)
	X	Y			
1	2	3	4	5	6
9362	568028.55	3184750.36	Картометрический метод	0.10	-
9363	568028.57	3184749.36	Картометрический метод	0.10	-
9360	568029.57	3184749.38	Картометрический метод	0.10	-
9364	567996.20	3184762.59	Картометрический метод	0.10	-
9365	567996.18	3184763.59	Картометрический метод	0.10	-
9366	567995.18	3184763.57	Картометрический метод	0.10	-
9367	567995.20	3184762.57	Картометрический метод	0.10	-
9364	567996.20	3184762.59	Картометрический метод	0.10	-
9368	567957.25	3184778.37	Картометрический метод	0.10	-
9369	567957.23	3184779.37	Картометрический метод	0.10	-
9370	567956.23	3184779.35	Картометрический метод	0.10	-
9371	567956.25	3184778.35	Картометрический метод	0.10	-
9368	567957.25	3184778.37	Картометрический метод	0.10	-
9372	567916.34	3184794.63	Картометрический метод	0.10	-
9373	567916.32	3184795.63	Картометрический метод	0.10	-
9374	567915.32	3184795.61	Картометрический метод	0.10	-
9375	567915.34	3184794.61	Картометрический метод	0.10	-
9372	567916.34	3184794.63	Картометрический метод	0.10	-
9376	567437.83	3184122.90	Картометрический метод	0.10	-
9377	567437.81	3184123.90	Картометрический метод	0.10	-
9378	567436.81	3184123.88	Картометрический метод	0.10	-
9379	567436.83	3184122.88	Картометрический метод	0.10	-
9376	567437.83	3184122.90	Картометрический метод	0.10	-
9380	568699.96	3184516.94	Картометрический метод	0.10	-
9381	568699.94	3184517.94	Картометрический метод	0.10	-

2. Сведения о характерных точках границ объекта

Обозначение характерных точек границ	Координаты, м		Метод определения координат характерной точки	Средняя квадратическая погрешность положения характерной точки (Mt), м	Описание обозначения точки на местности (при наличии)
	X	Y			
1	2	3	4	5	6
9382	568698.94	3184517.92	Картометрический метод	0.10	-
9383	568698.96	3184516.92	Картометрический метод	0.10	-
9380	568699.96	3184516.94	Картометрический метод	0.10	-
9384	568676.49	3184473.07	Картометрический метод	0.10	-
9385	568676.47	3184474.07	Картометрический метод	0.10	-
9386	568675.47	3184474.05	Картометрический метод	0.10	-
9387	568675.49	3184473.05	Картометрический метод	0.10	-
9384	568676.49	3184473.07	Картометрический метод	0.10	-
9388	568649.70	3184422.97	Картометрический метод	0.10	-
9389	568649.68	3184423.97	Картометрический метод	0.10	-
9390	568648.68	3184423.95	Картометрический метод	0.10	-
9391	568648.70	3184422.95	Картометрический метод	0.10	-
9388	568649.70	3184422.97	Картометрический метод	0.10	-
9392	568629.36	3184385.21	Картометрический метод	0.10	-
9393	568629.34	3184386.21	Картометрический метод	0.10	-
9394	568628.34	3184386.19	Картометрический метод	0.10	-
9395	568628.36	3184385.19	Картометрический метод	0.10	-
9392	568629.36	3184385.21	Картометрический метод	0.10	-
9396	568563.48	3184262.41	Картометрический метод	0.10	-
9397	568563.46	3184263.41	Картометрический метод	0.10	-
9398	568562.46	3184263.39	Картометрический метод	0.10	-
9399	568562.48	3184262.39	Картометрический метод	0.10	-
9396	568563.48	3184262.41	Картометрический метод	0.10	-
9400	568547.92	3184233.68	Картометрический метод	0.10	-
9401	568547.90	3184234.68	Картометрический метод	0.10	-

2. Сведения о характерных точках границ объекта

Обозначение характерных точек границ	Координаты, м		Метод определения координат характерной точки	Средняя квадратическая погрешность положения характерной точки (Mt), м	Описание обозначения точки на местности (при наличии)
	X	Y			
1	2	3	4	5	6
9402	568546.90	3184234.66	Картометрический метод	0.10	-
9403	568546.92	3184233.66	Картометрический метод	0.10	-
9400	568547.92	3184233.68	Картометрический метод	0.10	-
9404	568512.48	3184158.87	Картометрический метод	0.10	-
9405	568512.46	3184159.87	Картометрический метод	0.10	-
9406	568511.46	3184159.85	Картометрический метод	0.10	-
9407	568511.48	3184158.85	Картометрический метод	0.10	-
9404	568512.48	3184158.87	Картометрический метод	0.10	-
9408	568492.76	3184124.49	Картометрический метод	0.10	-
9409	568492.74	3184125.49	Картометрический метод	0.10	-
9410	568491.74	3184125.47	Картометрический метод	0.10	-
9411	568491.76	3184124.47	Картометрический метод	0.10	-
9408	568492.76	3184124.49	Картометрический метод	0.10	-
9412	568429.16	3184074.50	Картометрический метод	0.10	-
9413	568429.14	3184075.50	Картометрический метод	0.10	-
9414	568428.14	3184075.48	Картометрический метод	0.10	-
9415	568428.16	3184074.48	Картометрический метод	0.10	-
9412	568429.16	3184074.50	Картометрический метод	0.10	-
9416	568384.80	3184056.86	Картометрический метод	0.10	-
9417	568384.78	3184057.86	Картометрический метод	0.10	-
9418	568383.78	3184057.84	Картометрический метод	0.10	-
9419	568383.80	3184056.84	Картометрический метод	0.10	-
9416	568384.80	3184056.86	Картометрический метод	0.10	-
9420	568339.03	3184038.87	Картометрический метод	0.10	-
9421	568339.01	3184039.87	Картометрический метод	0.10	-

2. Сведения о характерных точках границ объекта

Обозначение характерных точек границ	Координаты, м		Метод определения координат характерной точки	Средняя квадратическая погрешность положения характерной точки (Mt), м	Описание обозначения точки на местности (при наличии)
	X	Y			
1	2	3	4	5	6
9422	568338.01	3184039.85	Картометрический метод	0.10	-
9423	568338.03	3184038.85	Картометрический метод	0.10	-
9420	568339.03	3184038.87	Картометрический метод	0.10	-
9424	568283.41	3184016.99	Картометрический метод	0.10	-
9425	568283.39	3184017.99	Картометрический метод	0.10	-
9426	568282.39	3184017.97	Картометрический метод	0.10	-
9427	568282.41	3184016.97	Картометрический метод	0.10	-
9424	568283.41	3184016.99	Картометрический метод	0.10	-
9428	568241.36	3184000.39	Картометрический метод	0.10	-
9429	568241.34	3184001.39	Картометрический метод	0.10	-
9430	568240.34	3184001.37	Картометрический метод	0.10	-
9431	568240.36	3184000.37	Картометрический метод	0.10	-
9428	568241.36	3184000.39	Картометрический метод	0.10	-
9432	568196.31	3183982.74	Картометрический метод	0.10	-
9433	568196.29	3183983.74	Картометрический метод	0.10	-
9434	568195.29	3183983.72	Картометрический метод	0.10	-
9435	568195.31	3183982.72	Картометрический метод	0.10	-
9432	568196.31	3183982.74	Картометрический метод	0.10	-
9436	568148.01	3183963.86	Картометрический метод	0.10	-
9437	568147.99	3183964.86	Картометрический метод	0.10	-
9438	568146.99	3183964.84	Картометрический метод	0.10	-
9439	568147.01	3183963.84	Картометрический метод	0.10	-
9436	568148.01	3183963.86	Картометрический метод	0.10	-
9440	568089.96	3183918.06	Картометрический метод	0.10	-
9441	568089.94	3183919.06	Картометрический метод	0.10	-

2. Сведения о характерных точках границ объекта

Обозначение характерных точек границ	Координаты, м		Метод определения координат характерной точки	Средняя квадратическая погрешность положения характерной точки (Mt), м	Описание обозначения точки на местности (при наличии)
	X	Y			
1	2	3	4	5	6
9442	568088.94	3183919.04	Картометрический метод	0.10	-
9443	568088.96	3183918.04	Картометрический метод	0.10	-
9440	568089.96	3183918.06	Картометрический метод	0.10	-
9444	568004.98	3183917.01	Картометрический метод	0.10	-
9445	568004.96	3183918.01	Картометрический метод	0.10	-
9446	568003.96	3183917.99	Картометрический метод	0.10	-
9447	568003.98	3183916.99	Картометрический метод	0.10	-
9444	568004.98	3183917.01	Картометрический метод	0.10	-
9448	567928.04	3183954.44	Картометрический метод	0.10	-
9449	567928.02	3183955.44	Картометрический метод	0.10	-
9450	567927.02	3183955.42	Картометрический метод	0.10	-
9451	567927.04	3183954.42	Картометрический метод	0.10	-
9448	567928.04	3183954.44	Картометрический метод	0.10	-
9452	567890.58	3183972.32	Картометрический метод	0.10	-
9453	567890.56	3183973.32	Картометрический метод	0.10	-
9454	567889.56	3183973.30	Картометрический метод	0.10	-
9455	567889.58	3183972.30	Картометрический метод	0.10	-
9452	567890.58	3183972.32	Картометрический метод	0.10	-
9456	567847.42	3183993.14	Картометрический метод	0.10	-
9457	567847.40	3183994.14	Картометрический метод	0.10	-
9458	567846.40	3183994.12	Картометрический метод	0.10	-
9459	567846.42	3183993.12	Картометрический метод	0.10	-
9456	567847.42	3183993.14	Картометрический метод	0.10	-
9460	567807.34	3184012.17	Картометрический метод	0.10	-
9461	567807.32	3184013.17	Картометрический метод	0.10	-

2. Сведения о характерных точках границ объекта

Обозначение характерных точек границ	Координаты, м		Метод определения координат характерной точки	Средняя квадратическая погрешность положения характерной точки (Mt), м	Описание обозначения точки на местности (при наличии)
	X	Y			
1	2	3	4	5	6
9462	567806.32	3184013.15	Картометрический метод	0.10	-
9463	567806.34	3184012.15	Картометрический метод	0.10	-
9460	567807.34	3184012.17	Картометрический метод	0.10	-
9464	567770.70	3184029.65	Картометрический метод	0.10	-
9465	567770.68	3184030.65	Картометрический метод	0.10	-
9466	567769.68	3184030.63	Картометрический метод	0.10	-
9467	567769.70	3184029.63	Картометрический метод	0.10	-
9464	567770.70	3184029.65	Картометрический метод	0.10	-
9468	567735.88	3184046.13	Картометрический метод	0.10	-
9469	567735.86	3184047.13	Картометрический метод	0.10	-
9470	567734.86	3184047.11	Картометрический метод	0.10	-
9471	567734.88	3184046.11	Картометрический метод	0.10	-
9468	567735.88	3184046.13	Картометрический метод	0.10	-
9472	567697.16	3184064.86	Картометрический метод	0.10	-
9473	567697.14	3184065.86	Картометрический метод	0.10	-
9474	567696.14	3184065.84	Картометрический метод	0.10	-
9475	567696.16	3184064.84	Картометрический метод	0.10	-
9472	567697.16	3184064.86	Картометрический метод	0.10	-
9476	567659.05	3184082.66	Картометрический метод	0.10	-
9477	567659.03	3184083.66	Картометрический метод	0.10	-
9478	567658.03	3184083.64	Картометрический метод	0.10	-
9479	567658.05	3184082.64	Картометрический метод	0.10	-
9476	567659.05	3184082.66	Картометрический метод	0.10	-
9480	567620.43	3184101.21	Картометрический метод	0.10	-
9481	567620.41	3184102.21	Картометрический метод	0.10	-

2. Сведения о характерных точках границ объекта

Обозначение характерных точек границ	Координаты, м		Метод определения координат характерной точки	Средняя квадратическая погрешность положения характерной точки (Mt), м	Описание обозначения точки на местности (при наличии)
	X	Y			
1	2	3	4	5	6
9482	567619.41	3184102.19	Картометрический метод	0.10	-
9483	567619.43	3184101.19	Картометрический метод	0.10	-
9480	567620.43	3184101.21	Картометрический метод	0.10	-
9484	567575.79	3184123.05	Картометрический метод	0.10	-
9485	567575.77	3184124.05	Картометрический метод	0.10	-
9486	567574.77	3184124.03	Картометрический метод	0.10	-
9487	567574.79	3184123.03	Картометрический метод	0.10	-
9484	567575.79	3184123.05	Картометрический метод	0.10	-
9488	567538.30	3184140.37	Картометрический метод	0.10	-
9489	567538.28	3184141.37	Картометрический метод	0.10	-
9490	567537.28	3184141.35	Картометрический метод	0.10	-
9491	567537.30	3184140.35	Картометрический метод	0.10	-
9488	567538.30	3184140.37	Картометрический метод	0.10	-
9492	567506.22	3184155.84	Картометрический метод	0.10	-
9493	567506.20	3184156.84	Картометрический метод	0.10	-
9494	567505.20	3184156.82	Картометрический метод	0.10	-
9495	567505.22	3184155.82	Картометрический метод	0.10	-
9492	567506.22	3184155.84	Картометрический метод	0.10	-
9496	567237.27	3184283.74	Картометрический метод	0.10	-
9497	567237.25	3184284.74	Картометрический метод	0.10	-
9498	567236.25	3184284.72	Картометрический метод	0.10	-
9499	567236.27	3184283.72	Картометрический метод	0.10	-
9496	567237.27	3184283.74	Картометрический метод	0.10	-
9500	567197.50	3184302.51	Картометрический метод	0.10	-
9501	567197.48	3184303.51	Картометрический метод	0.10	-

2. Сведения о характерных точках границ объекта

Обозначение характерных точек границ	Координаты, м		Метод определения координат характерной точки	Средняя квадратическая погрешность положения характерной точки (Mt), м	Описание обозначения точки на местности (при наличии)
	X	Y			
1	2	3	4	5	6
9502	567196.48	3184303.49	Картометрический метод	0.10	-
9503	567196.50	3184302.49	Картометрический метод	0.10	-
9500	567197.50	3184302.51	Картометрический метод	0.10	-
9504	567144.43	3184327.68	Картометрический метод	0.10	-
9505	567144.41	3184328.68	Картометрический метод	0.10	-
9506	567143.41	3184328.66	Картометрический метод	0.10	-
9507	567143.43	3184327.66	Картометрический метод	0.10	-
9504	567144.43	3184327.68	Картометрический метод	0.10	-
9508	567101.85	3184347.97	Картометрический метод	0.10	-
9509	567101.83	3184348.97	Картометрический метод	0.10	-
9510	567100.83	3184348.95	Картометрический метод	0.10	-
9511	567100.85	3184347.95	Картометрический метод	0.10	-
9508	567101.85	3184347.97	Картометрический метод	0.10	-
9512	567057.27	3184368.92	Картометрический метод	0.10	-
9513	567057.25	3184369.92	Картометрический метод	0.10	-
9514	567056.25	3184369.90	Картометрический метод	0.10	-
9515	567056.27	3184368.90	Картометрический метод	0.10	-
9512	567057.27	3184368.92	Картометрический метод	0.10	-
9516	567012.56	3184389.95	Картометрический метод	0.10	-
9517	567012.54	3184390.95	Картометрический метод	0.10	-
9518	567011.54	3184390.93	Картометрический метод	0.10	-
9519	567011.56	3184389.93	Картометрический метод	0.10	-
9516	567012.56	3184389.95	Картометрический метод	0.10	-
9520	566899.60	3184443.39	Картометрический метод	0.10	-
9521	566899.58	3184444.39	Картометрический метод	0.10	-

2. Сведения о характерных точках границ объекта

Обозначение характерных точек границ	Координаты, м		Метод определения координат характерной точки	Средняя квадратическая погрешность положения характерной точки (Mt), м	Описание обозначения точки на местности (при наличии)
	X	Y			
1	2	3	4	5	6
9522	566898.58	3184444.37	Картометрический метод	0.10	-
9523	566898.60	3184443.37	Картометрический метод	0.10	-
9520	566899.60	3184443.39	Картометрический метод	0.10	-
9524	566856.94	3184463.64	Картометрический метод	0.10	-
9525	566856.92	3184464.64	Картометрический метод	0.10	-
9526	566855.92	3184464.62	Картометрический метод	0.10	-
9527	566855.94	3184463.62	Картометрический метод	0.10	-
9524	566856.94	3184463.64	Картометрический метод	0.10	-
9528	566822.22	3184480.03	Картометрический метод	0.10	-
9529	566822.20	3184481.03	Картометрический метод	0.10	-
9530	566821.20	3184481.01	Картометрический метод	0.10	-
9531	566821.22	3184480.01	Картометрический метод	0.10	-
9528	566822.22	3184480.03	Картометрический метод	0.10	-
9532	566782.74	3184498.50	Картометрический метод	0.10	-
9533	566782.72	3184499.50	Картометрический метод	0.10	-
9534	566781.72	3184499.48	Картометрический метод	0.10	-
9535	566781.74	3184498.48	Картометрический метод	0.10	-
9532	566782.74	3184498.50	Картометрический метод	0.10	-
9536	566744.07	3184516.82	Картометрический метод	0.10	-
9537	566744.05	3184517.82	Картометрический метод	0.10	-
9538	566743.05	3184517.80	Картометрический метод	0.10	-
9539	566743.07	3184516.80	Картометрический метод	0.10	-
9536	566744.07	3184516.82	Картометрический метод	0.10	-
9540	566705.26	3184535.02	Картометрический метод	0.10	-
9541	566705.24	3184536.02	Картометрический метод	0.10	-

2. Сведения о характерных точках границ объекта

Обозначение характерных точек границ	Координаты, м		Метод определения координат характерной точки	Средняя квадратическая погрешность положения характерной точки (Mt), м	Описание обозначения точки на местности (при наличии)
	X	Y			
1	2	3	4	5	6
9542	566704.24	3184536.00	Картометрический метод	0.10	-
9543	566704.26	3184535.00	Картометрический метод	0.10	-
9540	566705.26	3184535.02	Картометрический метод	0.10	-
9544	566643.94	3184563.76	Картометрический метод	0.10	-
9545	566643.92	3184564.76	Картометрический метод	0.10	-
9546	566642.92	3184564.74	Картометрический метод	0.10	-
9547	566642.94	3184563.74	Картометрический метод	0.10	-
9544	566643.94	3184563.76	Картометрический метод	0.10	-
9548	566610.29	3184579.12	Картометрический метод	0.10	-
9549	566610.27	3184580.12	Картометрический метод	0.10	-
9550	566609.27	3184580.10	Картометрический метод	0.10	-
9551	566609.29	3184579.10	Картометрический метод	0.10	-
9548	566610.29	3184579.12	Картометрический метод	0.10	-
9552	566578.01	3184593.92	Картометрический метод	0.10	-
9553	566577.99	3184594.92	Картометрический метод	0.10	-
9554	566576.99	3184594.90	Картометрический метод	0.10	-
9555	566577.01	3184593.90	Картометрический метод	0.10	-
9552	566578.01	3184593.92	Картометрический метод	0.10	-
9556	566544.91	3184609.47	Картометрический метод	0.10	-
9557	566544.89	3184610.47	Картометрический метод	0.10	-
9558	566543.89	3184610.45	Картометрический метод	0.10	-
9559	566543.91	3184609.45	Картометрический метод	0.10	-
9556	566544.91	3184609.47	Картометрический метод	0.10	-
9560	566196.59	3185354.75	Картометрический метод	0.10	-
9561	566196.57	3185355.75	Картометрический метод	0.10	-

2. Сведения о характерных точках границ объекта

Обозначение характерных точек границ	Координаты, м		Метод определения координат характерной точки	Средняя квадратическая погрешность положения характерной точки (Mt), м	Описание обозначения точки на местности (при наличии)
	X	Y			
1	2	3	4	5	6
9562	566195.57	3185355.73	Картометрический метод	0.10	-
9563	566195.59	3185354.73	Картометрический метод	0.10	-
9560	566196.59	3185354.75	Картометрический метод	0.10	-
9564	566163.83	3185284.37	Картометрический метод	0.10	-
9565	566163.81	3185285.37	Картометрический метод	0.10	-
9566	566162.81	3185285.35	Картометрический метод	0.10	-
9567	566162.83	3185284.35	Картометрический метод	0.10	-
9564	566163.83	3185284.37	Картометрический метод	0.10	-
9568	566146.33	3185247.09	Картометрический метод	0.10	-
9569	566146.31	3185248.09	Картометрический метод	0.10	-
9570	566145.31	3185248.07	Картометрический метод	0.10	-
9571	566145.33	3185247.07	Картометрический метод	0.10	-
9568	566146.33	3185247.09	Картометрический метод	0.10	-
9572	566130.53	3185213.00	Картометрический метод	0.10	-
9573	566130.51	3185214.00	Картометрический метод	0.10	-
9574	566129.51	3185213.98	Картометрический метод	0.10	-
9575	566129.53	3185212.98	Картометрический метод	0.10	-
9572	566130.53	3185213.00	Картометрический метод	0.10	-
9576	566109.37	3185167.89	Картометрический метод	0.10	-
9577	566109.35	3185168.89	Картометрический метод	0.10	-
9578	566108.35	3185168.87	Картометрический метод	0.10	-
9579	566108.37	3185167.87	Картометрический метод	0.10	-
9576	566109.37	3185167.89	Картометрический метод	0.10	-
9580	566093.65	3185134.00	Картометрический метод	0.10	-
9581	566093.63	3185135.00	Картометрический метод	0.10	-

2. Сведения о характерных точках границ объекта

Обозначение характерных точек границ	Координаты, м		Метод определения координат характерной точки	Средняя квадратическая погрешность положения характерной точки (Mt), м	Описание обозначения точки на местности (при наличии)
	X	Y			
1	2	3	4	5	6
9582	566092.63	3185134.98	Картометрический метод	0.10	-
9583	566092.65	3185133.98	Картометрический метод	0.10	-
9580	566093.65	3185134.00	Картометрический метод	0.10	-
9584	565333.10	3185073.05	Картометрический метод	0.10	-
9585	565333.08	3185074.05	Картометрический метод	0.10	-
9586	565332.08	3185074.03	Картометрический метод	0.10	-
9587	565332.10	3185073.03	Картометрический метод	0.10	-
9584	565333.10	3185073.05	Картометрический метод	0.10	-
9588	565316.07	3185031.37	Картометрический метод	0.10	-
9589	565316.05	3185032.37	Картометрический метод	0.10	-
9590	565315.05	3185032.35	Картометрический метод	0.10	-
9591	565315.07	3185031.35	Картометрический метод	0.10	-
9588	565316.07	3185031.37	Картометрический метод	0.10	-
9592	564554.78	3185296.52	Картометрический метод	0.10	-
9593	564554.76	3185297.52	Картометрический метод	0.10	-
9594	564553.76	3185297.50	Картометрический метод	0.10	-
9595	564553.78	3185296.50	Картометрический метод	0.10	-
9592	564554.78	3185296.52	Картометрический метод	0.10	-
9596	564590.30	3185360.99	Картометрический метод	0.10	-
9597	564590.28	3185361.99	Картометрический метод	0.10	-
9598	564589.28	3185361.97	Картометрический метод	0.10	-
9599	564589.30	3185360.97	Картометрический метод	0.10	-
9596	564590.30	3185360.99	Картометрический метод	0.10	-
9600	564632.68	3185437.08	Картометрический метод	0.10	-
9601	564632.66	3185438.08	Картометрический метод	0.10	-

2. Сведения о характерных точках границ объекта

Обозначение характерных точек границ	Координаты, м		Метод определения координат характерной точки	Средняя квадратическая погрешность положения характерной точки (Mt), м	Описание обозначения точки на местности (при наличии)
	X	Y			
1	2	3	4	5	6
9602	564631.66	3185438.06	Картометрический метод	0.10	-
9603	564631.68	3185437.06	Картометрический метод	0.10	-
9600	564632.68	3185437.08	Картометрический метод	0.10	-
9604	564682.46	3185532.66	Картометрический метод	0.10	-
9605	564682.44	3185533.66	Картометрический метод	0.10	-
9606	564681.44	3185533.64	Картометрический метод	0.10	-
9607	564681.46	3185532.64	Картометрический метод	0.10	-
9604	564682.46	3185532.66	Картометрический метод	0.10	-
9608	564819.80	3185796.30	Картометрический метод	0.10	-
9609	564819.78	3185797.30	Картометрический метод	0.10	-
9610	564818.78	3185797.28	Картометрический метод	0.10	-
9611	564818.80	3185796.28	Картометрический метод	0.10	-
9608	564819.80	3185796.30	Картометрический метод	0.10	-
9612	564606.77	3186048.34	Картометрический метод	0.10	-
9613	564606.75	3186049.34	Картометрический метод	0.10	-
9614	564605.75	3186049.32	Картометрический метод	0.10	-
9615	564605.77	3186048.32	Картометрический метод	0.10	-
9612	564606.77	3186048.34	Картометрический метод	0.10	-
9616	564610.22	3186126.61	Картометрический метод	0.10	-
9617	564610.20	3186127.61	Картометрический метод	0.10	-
9618	564609.20	3186127.59	Картометрический метод	0.10	-
9619	564609.22	3186126.59	Картометрический метод	0.10	-
9616	564610.22	3186126.61	Картометрический метод	0.10	-
9620	564739.56	3186338.83	Картометрический метод	0.10	-
9621	564739.54	3186339.83	Картометрический метод	0.10	-

2. Сведения о характерных точках границ объекта

Обозначение характерных точек границ	Координаты, м		Метод определения координат характерной точки	Средняя квадратическая погрешность положения характерной точки (Mt), м	Описание обозначения точки на местности (при наличии)
	X	Y			
1	2	3	4	5	6
9622	564738.54	3186339.81	Картометрический метод	0.10	-
9623	564738.56	3186338.81	Картометрический метод	0.10	-
9620	564739.56	3186338.83	Картометрический метод	0.10	-
9624	564823.94	3186312.61	Картометрический метод	0.10	-
9625	564823.92	3186313.61	Картометрический метод	0.10	-
9626	564822.92	3186313.59	Картометрический метод	0.10	-
9627	564822.94	3186312.59	Картометрический метод	0.10	-
9624	564823.94	3186312.61	Картометрический метод	0.10	-
9628	564888.56	3186344.33	Картометрический метод	0.10	-
9629	564888.54	3186345.33	Картометрический метод	0.10	-
9630	564887.54	3186345.31	Картометрический метод	0.10	-
9631	564887.56	3186344.31	Картометрический метод	0.10	-
9628	564888.56	3186344.33	Картометрический метод	0.10	-
9632	566101.88	3184967.66	Картометрический метод	0.10	-
9633	566101.86	3184968.66	Картометрический метод	0.10	-
9634	566100.86	3184968.64	Картометрический метод	0.10	-
9635	566100.88	3184967.64	Картометрический метод	0.10	-
9632	566101.88	3184967.66	Картометрический метод	0.10	-
9636	566179.88	3184933.57	Картометрический метод	0.10	-
9637	566179.86	3184934.57	Картометрический метод	0.10	-
9638	566178.86	3184934.55	Картометрический метод	0.10	-
9639	566178.88	3184933.55	Картометрический метод	0.10	-
9636	566179.88	3184933.57	Картометрический метод	0.10	-
9640	565330.72	3184984.59	Картометрический метод	0.10	-
9641	565330.70	3184985.59	Картометрический метод	0.10	-

2. Сведения о характерных точках границ объекта

Обозначение характерных точек границ	Координаты, м		Метод определения координат характерной точки	Средняя квадратическая погрешность положения характерной точки (Mt), м	Описание обозначения точки на местности (при наличии)
	X	Y			
1	2	3	4	5	6
9642	565329.70	3184985.57	Картометрический метод	0.10	-
9643	565329.72	3184984.57	Картометрический метод	0.10	-
9640	565330.72	3184984.59	Картометрический метод	0.10	-
9644	565364.81	3184968.81	Картометрический метод	0.10	-
9645	565364.79	3184969.81	Картометрический метод	0.10	-
9646	565363.79	3184969.79	Картометрический метод	0.10	-
9647	565363.81	3184968.79	Картометрический метод	0.10	-
9644	565364.81	3184968.81	Картометрический метод	0.10	-
9648	565403.50	3184950.86	Картометрический метод	0.10	-
9649	565403.48	3184951.86	Картометрический метод	0.10	-
9650	565402.48	3184951.84	Картометрический метод	0.10	-
9651	565402.50	3184950.84	Картометрический метод	0.10	-
9648	565403.50	3184950.86	Картометрический метод	0.10	-
9652	565443.46	3184931.93	Картометрический метод	0.10	-
9653	565443.44	3184932.93	Картометрический метод	0.10	-
9654	565442.44	3184932.91	Картометрический метод	0.10	-
9655	565442.46	3184931.91	Картометрический метод	0.10	-
9652	565443.46	3184931.93	Картометрический метод	0.10	-
9656	565482.02	3184914.12	Картометрический метод	0.10	-
9657	565482.00	3184915.12	Картометрический метод	0.10	-
9658	565481.00	3184915.10	Картометрический метод	0.10	-
9659	565481.02	3184914.10	Картометрический метод	0.10	-
9656	565482.02	3184914.12	Картометрический метод	0.10	-
9660	565525.08	3184894.11	Картометрический метод	0.10	-
9661	565525.06	3184895.11	Картометрический метод	0.10	-

2. Сведения о характерных точках границ объекта

Обозначение характерных точек границ	Координаты, м		Метод определения координат характерной точки	Средняя квадратическая погрешность положения характерной точки (Mt), м	Описание обозначения точки на местности (при наличии)
	X	Y			
1	2	3	4	5	6
9662	565524.06	3184895.09	Картометрический метод	0.10	-
9663	565524.08	3184894.09	Картометрический метод	0.10	-
9660	565525.08	3184894.11	Картометрический метод	0.10	-
9664	565662.20	3184862.87	Картометрический метод	0.10	-
9665	565662.18	3184863.87	Картометрический метод	0.10	-
9666	565661.18	3184863.85	Картометрический метод	0.10	-
9667	565661.20	3184862.85	Картометрический метод	0.10	-
9664	565662.20	3184862.87	Картометрический метод	0.10	-
9668	565734.80	3184832.12	Картометрический метод	0.10	-
9669	565734.78	3184833.12	Картометрический метод	0.10	-
9670	565733.78	3184833.10	Картометрический метод	0.10	-
9671	565733.80	3184832.10	Картометрический метод	0.10	-
9668	565734.80	3184832.12	Картометрический метод	0.10	-
9672	565771.69	3184825.58	Картометрический метод	0.10	-
9673	565771.67	3184826.58	Картометрический метод	0.10	-
9674	565770.67	3184826.56	Картометрический метод	0.10	-
9675	565770.69	3184825.56	Картометрический метод	0.10	-
9672	565771.69	3184825.58	Картометрический метод	0.10	-
9676	565838.72	3184825.14	Картометрический метод	0.10	-
9677	565838.70	3184826.14	Картометрический метод	0.10	-
9678	565837.70	3184826.12	Картометрический метод	0.10	-
9679	565837.72	3184825.12	Картометрический метод	0.10	-
9676	565838.72	3184825.14	Картометрический метод	0.10	-
9680	564694.08	3185046.15	Картометрический метод	0.10	-
9681	564694.06	3185047.15	Картометрический метод	0.10	-

2. Сведения о характерных точках границ объекта

Обозначение характерных точек границ	Координаты, м		Метод определения координат характерной точки	Средняя квадратическая погрешность положения характерной точки (Mt), м	Описание обозначения точки на местности (при наличии)
	X	Y			
1	2	3	4	5	6
9682	564693.06	3185047.13	Картометрический метод	0.10	-
9683	564693.08	3185046.13	Картометрический метод	0.10	-
9680	564694.08	3185046.15	Картометрический метод	0.10	-
9684	568224.30	3184195.88	Картометрический метод	0.10	-
9685	568224.28	3184196.88	Картометрический метод	0.10	-
9686	568223.28	3184196.86	Картометрический метод	0.10	-
9687	568223.30	3184195.86	Картометрический метод	0.10	-
9684	568224.30	3184195.88	Картометрический метод	0.10	-
9688	568245.54	3184232.37	Картометрический метод	0.10	-
9689	568245.52	3184233.37	Картометрический метод	0.10	-
9690	568244.52	3184233.35	Картометрический метод	0.10	-
9691	568244.54	3184232.35	Картометрический метод	0.10	-
9688	568245.54	3184232.37	Картометрический метод	0.10	-
9692	568502.52	3184210.88	Картометрический метод	0.10	-
9693	568502.50	3184211.88	Картометрический метод	0.10	-
9694	568501.50	3184211.86	Картометрический метод	0.10	-
9695	568501.52	3184210.86	Картометрический метод	0.10	-
9692	568502.52	3184210.88	Картометрический метод	0.10	-
9696	568527.31	3184252.25	Картометрический метод	0.10	-
9697	568527.29	3184253.25	Картометрический метод	0.10	-
9698	568526.29	3184253.23	Картометрический метод	0.10	-
9699	568526.31	3184252.23	Картометрический метод	0.10	-
9696	568527.31	3184252.25	Картометрический метод	0.10	-
9700	568551.07	3184291.59	Картометрический метод	0.10	-
9701	568551.05	3184292.59	Картометрический метод	0.10	-

2. Сведения о характерных точках границ объекта

Обозначение характерных точек границ	Координаты, м		Метод определения координат характерной точки	Средняя квадратическая погрешность положения характерной точки (Mt), м	Описание обозначения точки на местности (при наличии)
	X	Y			
1	2	3	4	5	6
9702	568550.05	3184292.57	Картометрический метод	0.10	-
9703	568550.07	3184291.57	Картометрический метод	0.10	-
9700	568551.07	3184291.59	Картометрический метод	0.10	-
9704	566844.37	3184963.21	Картометрический метод	0.10	-
9705	566844.35	3184964.21	Картометрический метод	0.10	-
9706	566843.35	3184964.19	Картометрический метод	0.10	-
9707	566843.37	3184963.19	Картометрический метод	0.10	-
9704	566844.37	3184963.21	Картометрический метод	0.10	-
9708	567608.46	3184917.44	Картометрический метод	0.10	-
9709	567608.44	3184918.44	Картометрический метод	0.10	-
9710	567607.44	3184918.42	Картометрический метод	0.10	-
9711	567607.46	3184917.42	Картометрический метод	0.10	-
9708	567608.46	3184917.44	Картометрический метод	0.10	-
9712	567582.48	3184928.51	Картометрический метод	0.10	-
9713	567582.46	3184929.51	Картометрический метод	0.10	-
9714	567581.46	3184929.49	Картометрический метод	0.10	-
9715	567581.48	3184928.49	Картометрический метод	0.10	-
9712	567582.48	3184928.51	Картометрический метод	0.10	-
9716	567556.63	3184940.27	Картометрический метод	0.10	-
9717	567556.61	3184941.27	Картометрический метод	0.10	-
9718	567555.61	3184941.25	Картометрический метод	0.10	-
9719	567555.63	3184940.25	Картометрический метод	0.10	-
9716	567556.63	3184940.27	Картометрический метод	0.10	-
9720	566697.91	3185251.58	Картометрический метод	0.10	-
9721	566697.89	3185252.58	Картометрический метод	0.10	-

2. Сведения о характерных точках границ объекта

Обозначение характерных точек границ	Координаты, м		Метод определения координат характерной точки	Средняя квадратическая погрешность положения характерной точки (Mt), м	Описание обозначения точки на местности (при наличии)
	X	Y			
1	2	3	4	5	6
9722	566696.89	3185252.56	Картометрический метод	0.10	-
9723	566696.91	3185251.56	Картометрический метод	0.10	-
9720	566697.91	3185251.58	Картометрический метод	0.10	-
9724	566768.45	3185198.15	Картометрический метод	0.10	-
9725	566768.43	3185199.15	Картометрический метод	0.10	-
9726	566767.43	3185199.13	Картометрический метод	0.10	-
9727	566767.45	3185198.13	Картометрический метод	0.10	-
9724	566768.45	3185198.15	Картометрический метод	0.10	-
9728	566791.05	3185187.69	Картометрический метод	0.10	-
9729	566791.03	3185188.69	Картометрический метод	0.10	-
9730	566790.03	3185188.67	Картометрический метод	0.10	-
9731	566790.05	3185187.67	Картометрический метод	0.10	-
9728	566791.05	3185187.69	Картометрический метод	0.10	-
9732	566818.21	3185174.94	Картометрический метод	0.10	-
9733	566818.19	3185175.94	Картометрический метод	0.10	-
9734	566817.19	3185175.92	Картометрический метод	0.10	-
9735	566817.21	3185174.92	Картометрический метод	0.10	-
9732	566818.21	3185174.94	Картометрический метод	0.10	-
9736	566845.32	3185162.21	Картометрический метод	0.10	-
9737	566845.30	3185163.21	Картометрический метод	0.10	-
9738	566844.30	3185163.19	Картометрический метод	0.10	-
9739	566844.32	3185162.19	Картометрический метод	0.10	-
9736	566845.32	3185162.21	Картометрический метод	0.10	-
9740	566872.50	3185149.39	Картометрический метод	0.10	-
9741	566872.48	3185150.39	Картометрический метод	0.10	-

2. Сведения о характерных точках границ объекта

Обозначение характерных точек границ	Координаты, м		Метод определения координат характерной точки	Средняя квадратическая погрешность положения характерной точки (Mt), м	Описание обозначения точки на местности (при наличии)
	X	Y			
1	2	3	4	5	6
9742	566871.48	3185150.37	Картометрический метод	0.10	-
9743	566871.50	3185149.37	Картометрический метод	0.10	-
9740	566872.50	3185149.39	Картометрический метод	0.10	-
9744	566899.81	3185136.64	Картометрический метод	0.10	-
9745	566899.79	3185137.64	Картометрический метод	0.10	-
9746	566898.79	3185137.62	Картометрический метод	0.10	-
9747	566898.81	3185136.62	Картометрический метод	0.10	-
9744	566899.81	3185136.64	Картометрический метод	0.10	-
9748	566927.02	3185123.84	Картометрический метод	0.10	-
9749	566927.00	3185124.84	Картометрический метод	0.10	-
9750	566926.00	3185124.82	Картометрический метод	0.10	-
9751	566926.02	3185123.82	Картометрический метод	0.10	-
9748	566927.02	3185123.84	Картометрический метод	0.10	-
9752	566930.39	3185080.87	Картометрический метод	0.10	-
9753	566930.37	3185081.87	Картометрический метод	0.10	-
9754	566929.37	3185081.85	Картометрический метод	0.10	-
9755	566929.39	3185080.85	Картометрический метод	0.10	-
9752	566930.39	3185080.87	Картометрический метод	0.10	-
9756	566917.40	3185055.67	Картометрический метод	0.10	-
9757	566917.38	3185056.67	Картометрический метод	0.10	-
9758	566916.38	3185056.65	Картометрический метод	0.10	-
9759	566916.40	3185055.65	Картометрический метод	0.10	-
9756	566917.40	3185055.67	Картометрический метод	0.10	-
9760	566906.90	3185035.29	Картометрический метод	0.10	-
9761	566906.88	3185036.29	Картометрический метод	0.10	-

2. Сведения о характерных точках границ объекта

Обозначение характерных точек границ	Координаты, м		Метод определения координат характерной точки	Средняя квадратическая погрешность положения характерной точки (Mt), м	Описание обозначения точки на местности (при наличии)
	X	Y			
1	2	3	4	5	6
9762	566905.88	3185036.27	Картометрический метод	0.10	-
9763	566905.90	3185035.27	Картометрический метод	0.10	-
9760	566906.90	3185035.29	Картометрический метод	0.10	-
9764	566892.60	3185007.13	Картометрический метод	0.10	-
9765	566892.58	3185008.13	Картометрический метод	0.10	-
9766	566891.58	3185008.11	Картометрический метод	0.10	-
9767	566891.60	3185007.11	Картометрический метод	0.10	-
9764	566892.60	3185007.13	Картометрический метод	0.10	-
9768	566881.11	3184984.64	Картометрический метод	0.10	-
9769	566881.09	3184985.64	Картометрический метод	0.10	-
9770	566880.09	3184985.62	Картометрический метод	0.10	-
9771	566880.11	3184984.62	Картометрический метод	0.10	-
9768	566881.11	3184984.64	Картометрический метод	0.10	-
9772	566912.15	3184771.20	Картометрический метод	0.10	-
9773	566912.13	3184772.20	Картометрический метод	0.10	-
9774	566911.13	3184772.18	Картометрический метод	0.10	-
9775	566911.15	3184771.18	Картометрический метод	0.10	-
9772	566912.15	3184771.20	Картометрический метод	0.10	-
9776	566944.43	3184756.80	Картометрический метод	0.10	-
9777	566944.41	3184757.80	Картометрический метод	0.10	-
9778	566943.41	3184757.78	Картометрический метод	0.10	-
9779	566943.43	3184756.78	Картометрический метод	0.10	-
9776	566944.43	3184756.80	Картометрический метод	0.10	-
9780	566971.53	3184743.71	Картометрический метод	0.10	-
9781	566971.51	3184744.71	Картометрический метод	0.10	-

2. Сведения о характерных точках границ объекта

Обозначение характерных точек границ	Координаты, м		Метод определения координат характерной точки	Средняя квадратическая погрешность положения характерной точки (Mt), м	Описание обозначения точки на местности (при наличии)
	X	Y			
1	2	3	4	5	6
9782	566970.51	3184744.69	Картометрический метод	0.10	-
9783	566970.53	3184743.69	Картометрический метод	0.10	-
9780	566971.53	3184743.71	Картометрический метод	0.10	-
9784	567006.31	3184727.60	Картометрический метод	0.10	-
9785	567006.29	3184728.60	Картометрический метод	0.10	-
9786	567005.29	3184728.58	Картометрический метод	0.10	-
9787	567005.31	3184727.58	Картометрический метод	0.10	-
9784	567006.31	3184727.60	Картометрический метод	0.10	-
9788	567120.97	3184675.02	Картометрический метод	0.10	-
9789	567120.95	3184676.02	Картометрический метод	0.10	-
9790	567119.95	3184676.00	Картометрический метод	0.10	-
9791	567119.97	3184675.00	Картометрический метод	0.10	-
9788	567120.97	3184675.02	Картометрический метод	0.10	-
9792	567156.65	3184658.63	Картометрический метод	0.10	-
9793	567156.63	3184659.63	Картометрический метод	0.10	-
9794	567155.63	3184659.61	Картометрический метод	0.10	-
9795	567155.65	3184658.61	Картометрический метод	0.10	-
9792	567156.65	3184658.63	Картометрический метод	0.10	-
9796	567192.22	3184642.59	Картометрический метод	0.10	-
9797	567192.20	3184643.59	Картометрический метод	0.10	-
9798	567191.20	3184643.57	Картометрический метод	0.10	-
9799	567191.22	3184642.57	Картометрический метод	0.10	-
9796	567192.22	3184642.59	Картометрический метод	0.10	-
9800	567232.01	3184624.14	Картометрический метод	0.10	-
9801	567231.99	3184625.14	Картометрический метод	0.10	-

2. Сведения о характерных точках границ объекта

Обозначение характерных точек границ	Координаты, м		Метод определения координат характерной точки	Средняя квадратическая погрешность положения характерной точки (Mt), м	Описание обозначения точки на местности (при наличии)
	X	Y			
1	2	3	4	5	6
9802	567230.99	3184625.12	Картометрический метод	0.10	-
9803	567231.01	3184624.12	Картометрический метод	0.10	-
9800	567232.01	3184624.14	Картометрический метод	0.10	-
9804	567276.98	3184603.20	Картометрический метод	0.10	-
9805	567276.96	3184604.20	Картометрический метод	0.10	-
9806	567275.96	3184604.18	Картометрический метод	0.10	-
9807	567275.98	3184603.18	Картометрический метод	0.10	-
9804	567276.98	3184603.20	Картометрический метод	0.10	-
9808	568342.14	3183956.90	Картометрический метод	0.10	-
9809	568342.12	3183957.90	Картометрический метод	0.10	-
9810	568341.12	3183957.88	Картометрический метод	0.10	-
9811	568341.14	3183956.88	Картометрический метод	0.10	-
9808	568342.14	3183956.90	Картометрический метод	0.10	-
9812	568298.75	3183922.14	Картометрический метод	0.10	-
9813	568298.73	3183923.14	Картометрический метод	0.10	-
9814	568297.73	3183923.12	Картометрический метод	0.10	-
9815	568297.75	3183922.12	Картометрический метод	0.10	-
9812	568298.75	3183922.14	Картометрический метод	0.10	-
9816	568256.11	3183887.84	Картометрический метод	0.10	-
9817	568256.09	3183888.84	Картометрический метод	0.10	-
9818	568255.09	3183888.82	Картометрический метод	0.10	-
9819	568255.11	3183887.82	Картометрический метод	0.10	-
9816	568256.11	3183887.84	Картометрический метод	0.10	-
9820	568212.85	3183853.06	Картометрический метод	0.10	-
9821	568212.83	3183854.06	Картометрический метод	0.10	-

2. Сведения о характерных точках границ объекта

Обозначение характерных точек границ	Координаты, м		Метод определения координат характерной точки	Средняя квадратическая погрешность положения характерной точки (Mt), м	Описание обозначения точки на местности (при наличии)
	X	Y			
1	2	3	4	5	6
9822	568211.83	3183854.04	Картометрический метод	0.10	-
9823	568211.85	3183853.04	Картометрический метод	0.10	-
9820	568212.85	3183853.06	Картометрический метод	0.10	-
9824	568169.74	3183818.35	Картометрический метод	0.10	-
9825	568169.72	3183819.35	Картометрический метод	0.10	-
9826	568168.72	3183819.33	Картометрический метод	0.10	-
9827	568168.74	3183818.33	Картометрический метод	0.10	-
9824	568169.74	3183818.35	Картометрический метод	0.10	-
9828	568126.52	3183783.51	Картометрический метод	0.10	-
9829	568126.50	3183784.51	Картометрический метод	0.10	-
9830	568125.50	3183784.49	Картометрический метод	0.10	-
9831	568125.52	3183783.49	Картометрический метод	0.10	-
9828	568126.52	3183783.51	Картометрический метод	0.10	-
9832	568083.15	3183748.56	Картометрический метод	0.10	-
9833	568083.13	3183749.56	Картометрический метод	0.10	-
9834	568082.13	3183749.54	Картометрический метод	0.10	-
9835	568082.15	3183748.54	Картометрический метод	0.10	-
9832	568083.15	3183748.56	Картометрический метод	0.10	-
9836	568039.83	3183713.58	Картометрический метод	0.10	-
9837	568039.81	3183714.58	Картометрический метод	0.10	-
9838	568038.81	3183714.56	Картометрический метод	0.10	-
9839	568038.83	3183713.56	Картометрический метод	0.10	-
9836	568039.83	3183713.58	Картометрический метод	0.10	-
9840	567998.96	3183681.14	Картометрический метод	0.10	-
9841	567998.94	3183682.14	Картометрический метод	0.10	-

2. Сведения о характерных точках границ объекта

Обозначение характерных точек границ	Координаты, м		Метод определения координат характерной точки	Средняя квадратическая погрешность положения характерной точки (Mt), м	Описание обозначения точки на местности (при наличии)
	X	Y			
1	2	3	4	5	6
9842	567997.94	3183682.12	Картометрический метод	0.10	-
9843	567997.96	3183681.12	Картометрический метод	0.10	-
9840	567998.96	3183681.14	Картометрический метод	0.10	-
9844	567950.14	3183642.07	Картометрический метод	0.10	-
9845	567950.12	3183643.07	Картометрический метод	0.10	-
9846	567949.12	3183643.05	Картометрический метод	0.10	-
9847	567949.14	3183642.05	Картометрический метод	0.10	-
9844	567950.14	3183642.07	Картометрический метод	0.10	-
9848	567880.66	3183621.30	Картометрический метод	0.10	-
9849	567880.64	3183622.30	Картометрический метод	0.10	-
9850	567879.64	3183622.28	Картометрический метод	0.10	-
9851	567879.66	3183621.28	Картометрический метод	0.10	-
9848	567880.66	3183621.30	Картометрический метод	0.10	-
9852	567835.03	3183640.65	Картометрический метод	0.10	-
9853	567835.01	3183641.65	Картометрический метод	0.10	-
9854	567834.01	3183641.63	Картометрический метод	0.10	-
9855	567834.03	3183640.63	Картометрический метод	0.10	-
9852	567835.03	3183640.65	Картометрический метод	0.10	-
9856	567789.42	3183660.28	Картометрический метод	0.10	-
9857	567789.40	3183661.28	Картометрический метод	0.10	-
9858	567788.40	3183661.26	Картометрический метод	0.10	-
9859	567788.42	3183660.26	Картометрический метод	0.10	-
9856	567789.42	3183660.28	Картометрический метод	0.10	-
9860	567744.30	3183679.50	Картометрический метод	0.10	-
9861	567744.28	3183680.50	Картометрический метод	0.10	-

2. Сведения о характерных точках границ объекта

Обозначение характерных точек границ	Координаты, м		Метод определения координат характерной точки	Средняя квадратическая погрешность положения характерной точки (Mt), м	Описание обозначения точки на местности (при наличии)
	X	Y			
1	2	3	4	5	6
9862	567743.28	3183680.48	Картометрический метод	0.10	-
9863	567743.30	3183679.48	Картометрический метод	0.10	-
9860	567744.30	3183679.50	Картометрический метод	0.10	-
9864	567698.69	3183699.21	Картометрический метод	0.10	-
9865	567698.67	3183700.21	Картометрический метод	0.10	-
9866	567697.67	3183700.19	Картометрический метод	0.10	-
9867	567697.69	3183699.19	Картометрический метод	0.10	-
9864	567698.69	3183699.21	Картометрический метод	0.10	-
9868	567652.57	3183718.86	Картометрический метод	0.10	-
9869	567652.55	3183719.86	Картометрический метод	0.10	-
9870	567651.55	3183719.84	Картометрический метод	0.10	-
9871	567651.57	3183718.84	Картометрический метод	0.10	-
9868	567652.57	3183718.86	Картометрический метод	0.10	-
9872	567606.64	3183738.50	Картометрический метод	0.10	-
9873	567606.62	3183739.50	Картометрический метод	0.10	-
9874	567605.62	3183739.48	Картометрический метод	0.10	-
9875	567605.64	3183738.48	Картометрический метод	0.10	-
9872	567606.64	3183738.50	Картометрический метод	0.10	-
9876	567408.20	3183670.18	Картометрический метод	0.10	-
9877	567408.18	3183671.18	Картометрический метод	0.10	-
9878	567407.18	3183671.16	Картометрический метод	0.10	-
9879	567407.20	3183670.16	Картометрический метод	0.10	-
9876	567408.20	3183670.18	Картометрический метод	0.10	-
9880	567377.76	3183684.39	Картометрический метод	0.10	-
9881	567377.74	3183685.39	Картометрический метод	0.10	-

2. Сведения о характерных точках границ объекта

Обозначение характерных точек границ	Координаты, м		Метод определения координат характерной точки	Средняя квадратическая погрешность положения характерной точки (Mt), м	Описание обозначения точки на местности (при наличии)
	X	Y			
1	2	3	4	5	6
9882	567376.74	3183685.37	Картометрический метод	0.10	-
9883	567376.76	3183684.37	Картометрический метод	0.10	-
9880	567377.76	3183684.39	Картометрический метод	0.10	-
9884	567348.45	3183698.12	Картометрический метод	0.10	-
9885	567348.43	3183699.12	Картометрический метод	0.10	-
9886	567347.43	3183699.10	Картометрический метод	0.10	-
9887	567347.45	3183698.10	Картометрический метод	0.10	-
9884	567348.45	3183698.12	Картометрический метод	0.10	-
9888	567317.31	3183712.50	Картометрический метод	0.10	-
9889	567317.29	3183713.50	Картометрический метод	0.10	-
9890	567316.29	3183713.48	Картометрический метод	0.10	-
9891	567316.31	3183712.48	Картометрический метод	0.10	-
9888	567317.31	3183712.50	Картометрический метод	0.10	-
9892	567286.08	3183726.85	Картометрический метод	0.10	-
9893	567286.06	3183727.85	Картометрический метод	0.10	-
9894	567285.06	3183727.83	Картометрический метод	0.10	-
9895	567285.08	3183726.83	Картометрический метод	0.10	-
9892	567286.08	3183726.85	Картометрический метод	0.10	-
9896	567254.73	3183741.51	Картометрический метод	0.10	-
9897	567254.71	3183742.51	Картометрический метод	0.10	-
9898	567253.71	3183742.49	Картометрический метод	0.10	-
9899	567253.73	3183741.49	Картометрический метод	0.10	-
9896	567254.73	3183741.51	Картометрический метод	0.10	-
9900	567223.33	3183756.22	Картометрический метод	0.10	-
9901	567223.31	3183757.22	Картометрический метод	0.10	-

2. Сведения о характерных точках границ объекта

Обозначение характерных точек границ	Координаты, м		Метод определения координат характерной точки	Средняя квадратическая погрешность положения характерной точки (Mt), м	Описание обозначения точки на местности (при наличии)
	X	Y			
1	2	3	4	5	6
9902	567222.31	3183757.20	Картометрический метод	0.10	-
9903	567222.33	3183756.20	Картометрический метод	0.10	-
9900	567223.33	3183756.22	Картометрический метод	0.10	-
9904	567192.86	3183770.41	Картометрический метод	0.10	-
9905	567192.84	3183771.41	Картометрический метод	0.10	-
9906	567191.84	3183771.39	Картометрический метод	0.10	-
9907	567191.86	3183770.39	Картометрический метод	0.10	-
9904	567192.86	3183770.41	Картометрический метод	0.10	-
9908	567164.23	3183783.58	Картометрический метод	0.10	-
9909	567164.21	3183784.58	Картометрический метод	0.10	-
9910	567163.21	3183784.56	Картометрический метод	0.10	-
9911	567163.23	3183783.56	Картометрический метод	0.10	-
9908	567164.23	3183783.58	Картометрический метод	0.10	-
9912	567134.52	3183797.28	Картометрический метод	0.10	-
9913	567134.50	3183798.28	Картометрический метод	0.10	-
9914	567133.50	3183798.26	Картометрический метод	0.10	-
9915	567133.52	3183797.26	Картометрический метод	0.10	-
9912	567134.52	3183797.28	Картометрический метод	0.10	-
9916	567102.88	3183811.92	Картометрический метод	0.10	-
9917	567102.86	3183812.92	Картометрический метод	0.10	-
9918	567101.86	3183812.90	Картометрический метод	0.10	-
9919	567101.88	3183811.90	Картометрический метод	0.10	-
9916	567102.88	3183811.92	Картометрический метод	0.10	-
9920	567058.91	3183817.18	Картометрический метод	0.10	-
9921	567058.89	3183818.18	Картометрический метод	0.10	-

2. Сведения о характерных точках границ объекта

Обозначение характерных точек границ	Координаты, м		Метод определения координат характерной точки	Средняя квадратическая погрешность положения характерной точки (Mt), м	Описание обозначения точки на местности (при наличии)
	X	Y			
1	2	3	4	5	6
9922	567057.89	3183818.16	Картометрический метод	0.10	-
9923	567057.91	3183817.16	Картометрический метод	0.10	-
9920	567058.91	3183817.18	Картометрический метод	0.10	-
9924	567037.82	3183905.22	Картометрический метод	0.10	-
9925	567037.80	3183906.22	Картометрический метод	0.10	-
9926	567036.80	3183906.20	Картометрический метод	0.10	-
9927	567036.82	3183905.20	Картометрический метод	0.10	-
9924	567037.82	3183905.22	Картометрический метод	0.10	-
9928	567056.08	3183945.58	Картометрический метод	0.10	-
9929	567056.06	3183946.58	Картометрический метод	0.10	-
9930	567055.06	3183946.56	Картометрический метод	0.10	-
9931	567055.08	3183945.56	Картометрический метод	0.10	-
9928	567056.08	3183945.58	Картометрический метод	0.10	-
9932	567018.92	3184009.92	Картометрический метод	0.10	-
9933	567018.90	3184010.92	Картометрический метод	0.10	-
9934	567017.90	3184010.90	Картометрический метод	0.10	-
9935	567017.92	3184009.90	Картометрический метод	0.10	-
9932	567018.92	3184009.92	Картометрический метод	0.10	-
9936	566981.81	3184027.53	Картометрический метод	0.10	-
9937	566981.79	3184028.53	Картометрический метод	0.10	-
9938	566980.79	3184028.51	Картометрический метод	0.10	-
9939	566980.81	3184027.51	Картометрический метод	0.10	-
9936	566981.81	3184027.53	Картометрический метод	0.10	-
9940	566944.13	3184045.61	Картометрический метод	0.10	-
9941	566944.11	3184046.61	Картометрический метод	0.10	-

2. Сведения о характерных точках границ объекта

Обозначение характерных точек границ	Координаты, м		Метод определения координат характерной точки	Средняя квадратическая погрешность положения характерной точки (Mt), м	Описание обозначения точки на местности (при наличии)
	X	Y			
1	2	3	4	5	6
9942	566943.11	3184046.59	Картометрический метод	0.10	-
9943	566943.13	3184045.59	Картометрический метод	0.10	-
9940	566944.13	3184045.61	Картометрический метод	0.10	-
9944	566902.96	3184065.35	Картометрический метод	0.10	-
9945	566902.94	3184066.35	Картометрический метод	0.10	-
9946	566901.94	3184066.33	Картометрический метод	0.10	-
9947	566901.96	3184065.33	Картометрический метод	0.10	-
9944	566902.96	3184065.35	Картометрический метод	0.10	-
9948	566870.53	3184081.34	Картометрический метод	0.10	-
9949	566870.51	3184082.34	Картометрический метод	0.10	-
9950	566869.51	3184082.32	Картометрический метод	0.10	-
9951	566869.53	3184081.32	Картометрический метод	0.10	-
9948	566870.53	3184081.34	Картометрический метод	0.10	-
9952	566378.22	3184308.33	Картометрический метод	0.10	-
9953	566378.20	3184309.33	Картометрический метод	0.10	-
9954	566377.20	3184309.31	Картометрический метод	0.10	-
9955	566377.22	3184308.31	Картометрический метод	0.10	-
9952	566378.22	3184308.33	Картометрический метод	0.10	-
9956	567432.45	3183634.47	Картометрический метод	0.10	-
9957	567432.43	3183635.47	Картометрический метод	0.10	-
9958	567431.43	3183635.45	Картометрический метод	0.10	-
9959	567431.45	3183634.45	Картометрический метод	0.10	-
9956	567432.45	3183634.47	Картометрический метод	0.10	-
9960	565438.89	3184699.47	Картометрический метод	0.10	-
9961	565438.87	3184700.47	Картометрический метод	0.10	-

2. Сведения о характерных точках границ объекта

Обозначение характерных точек границ	Координаты, м		Метод определения координат характерной точки	Средняя квадратическая погрешность положения характерной точки (Mt), м	Описание обозначения точки на местности (при наличии)
	X	Y			
1	2	3	4	5	6
9962	565437.87	3184700.45	Картометрический метод	0.10	-
9963	565437.89	3184699.45	Картометрический метод	0.10	-
9960	565438.89	3184699.47	Картометрический метод	0.10	-
9964	565451.64	3184727.59	Картометрический метод	0.10	-
9965	565451.62	3184728.59	Картометрический метод	0.10	-
9966	565450.62	3184728.57	Картометрический метод	0.10	-
9967	565450.64	3184727.57	Картометрический метод	0.10	-
9964	565451.64	3184727.59	Картометрический метод	0.10	-
9968	565595.30	3184664.62	Картометрический метод	0.10	-
9969	565595.28	3184665.62	Картометрический метод	0.10	-
9970	565594.28	3184665.60	Картометрический метод	0.10	-
9971	565594.30	3184664.60	Картометрический метод	0.10	-
9968	565595.30	3184664.62	Картометрический метод	0.10	-
9972	565440.66	3184732.56	Картометрический метод	0.10	-
9973	565440.64	3184733.56	Картометрический метод	0.10	-
9974	565439.64	3184733.54	Картометрический метод	0.10	-
9975	565439.66	3184732.54	Картометрический метод	0.10	-
9972	565440.66	3184732.56	Картометрический метод	0.10	-
9976	565403.81	3184748.86	Картометрический метод	0.10	-
9977	565403.79	3184749.86	Картометрический метод	0.10	-
9978	565402.79	3184749.84	Картометрический метод	0.10	-
9979	565402.81	3184748.84	Картометрический метод	0.10	-
9976	565403.81	3184748.86	Картометрический метод	0.10	-
9980	565368.37	3184764.92	Картометрический метод	0.10	-
9981	565368.35	3184765.92	Картометрический метод	0.10	-

2. Сведения о характерных точках границ объекта

Обозначение характерных точек границ	Координаты, м		Метод определения координат характерной точки	Средняя квадратическая погрешность положения характерной точки (Mt), м	Описание обозначения точки на местности (при наличии)
	X	Y			
1	2	3	4	5	6
9982	565367.35	3184765.90	Картометрический метод	0.10	-
9983	565367.37	3184764.90	Картометрический метод	0.10	-
9980	565368.37	3184764.92	Картометрический метод	0.10	-
9984	565304.95	3184793.87	Картометрический метод	0.10	-
9985	565304.93	3184794.87	Картометрический метод	0.10	-
9986	565303.93	3184794.85	Картометрический метод	0.10	-
9987	565303.95	3184793.85	Картометрический метод	0.10	-
9984	565304.95	3184793.87	Картометрический метод	0.10	-
9988	564554.04	3184950.25	Картометрический метод	0.10	-
9989	564554.02	3184951.25	Картометрический метод	0.10	-
9990	564553.02	3184951.23	Картометрический метод	0.10	-
9991	564553.04	3184950.23	Картометрический метод	0.10	-
9988	564554.04	3184950.25	Картометрический метод	0.10	-
9992	564590.52	3184936.39	Картометрический метод	0.10	-
9993	564590.50	3184937.39	Картометрический метод	0.10	-
9994	564589.50	3184937.37	Картометрический метод	0.10	-
9995	564589.52	3184936.37	Картометрический метод	0.10	-
9992	564590.52	3184936.39	Картометрический метод	0.10	-
9996	564639.44	3184841.55	Картометрический метод	0.10	-
9997	564639.42	3184842.55	Картометрический метод	0.10	-
9998	564638.42	3184842.53	Картометрический метод	0.10	-
9999	564638.44	3184841.53	Картометрический метод	0.10	-
9996	564639.44	3184841.55	Картометрический метод	0.10	-
10000	564751.84	3184790.69	Картометрический метод	0.10	-
10001	564751.82	3184791.69	Картометрический метод	0.10	-

2. Сведения о характерных точках границ объекта

Обозначение характерных точек границ	Координаты, м		Метод определения координат характерной точки	Средняя квадратическая погрешность положения характерной точки (Mt), м	Описание обозначения точки на местности (при наличии)
	X	Y			
1	2	3	4	5	6
10002	564750.82	3184791.67	Картометрический метод	0.10	-
10003	564750.84	3184790.67	Картометрический метод	0.10	-
10000	564751.84	3184790.69	Картометрический метод	0.10	-
10004	565016.11	3184406.74	Картометрический метод	0.10	-
10005	565016.09	3184407.74	Картометрический метод	0.10	-
10006	565015.09	3184407.72	Картометрический метод	0.10	-
10007	565015.11	3184406.72	Картометрический метод	0.10	-
10004	565016.11	3184406.74	Картометрический метод	0.10	-
10008	566257.00	3184364.23	Картометрический метод	0.10	-
10009	566256.98	3184365.23	Картометрический метод	0.10	-
10010	566255.98	3184365.21	Картометрический метод	0.10	-
10011	566256.00	3184364.21	Картометрический метод	0.10	-
10008	566257.00	3184364.23	Картометрический метод	0.10	-
10012	566687.96	3183872.43	Картометрический метод	0.10	-
10013	566687.94	3183873.43	Картометрический метод	0.10	-
10014	566686.94	3183873.41	Картометрический метод	0.10	-
10015	566686.96	3183872.41	Картометрический метод	0.10	-
10012	566687.96	3183872.43	Картометрический метод	0.10	-
10016	566702.16	3183901.27	Картометрический метод	0.10	-
10017	566702.14	3183902.27	Картометрический метод	0.10	-
10018	566701.14	3183902.25	Картометрический метод	0.10	-
10019	566701.16	3183901.25	Картометрический метод	0.10	-
10016	566702.16	3183901.27	Картометрический метод	0.10	-
10020	566712.74	3183884.57	Картометрический метод	0.10	-
10021	566712.72	3183885.57	Картометрический метод	0.10	-

2. Сведения о характерных точках границ объекта

Обозначение характерных точек границ	Координаты, м		Метод определения координат характерной точки	Средняя квадратическая погрешность положения характерной точки (Mt), м	Описание обозначения точки на местности (при наличии)
	X	Y			
1	2	3	4	5	6
10022	566711.72	3183885.55	Картометрический метод	0.10	-
10023	566711.74	3183884.55	Картометрический метод	0.10	-
10020	566712.74	3183884.57	Картометрический метод	0.10	-
10024	566979.11	3183819.41	Картометрический метод	0.10	-
10025	566979.09	3183820.41	Картометрический метод	0.10	-
10026	566978.09	3183820.39	Картометрический метод	0.10	-
10027	566978.11	3183819.39	Картометрический метод	0.10	-
10024	566979.11	3183819.41	Картометрический метод	0.10	-
10028	566963.85	3183785.52	Картометрический метод	0.10	-
10029	566963.83	3183786.52	Картометрический метод	0.10	-
10030	566962.83	3183786.50	Картометрический метод	0.10	-
10031	566962.85	3183785.50	Картометрический метод	0.10	-
10028	566963.85	3183785.52	Картометрический метод	0.10	-
10032	566948.10	3183751.24	Картометрический метод	0.10	-
10033	566948.08	3183752.24	Картометрический метод	0.10	-
10034	566947.08	3183752.22	Картометрический метод	0.10	-
10035	566947.10	3183751.22	Картометрический метод	0.10	-
10032	566948.10	3183751.24	Картометрический метод	0.10	-
10036	566893.67	3183737.55	Картометрический метод	0.10	-
10037	566893.65	3183738.55	Картометрический метод	0.10	-
10038	566892.65	3183738.53	Картометрический метод	0.10	-
10039	566892.67	3183737.53	Картометрический метод	0.10	-
10036	566893.67	3183737.55	Картометрический метод	0.10	-
10040	566854.57	3183755.85	Картометрический метод	0.10	-
10041	566854.55	3183756.85	Картометрический метод	0.10	-

2. Сведения о характерных точках границ объекта

Обозначение характерных точек границ	Координаты, м		Метод определения координат характерной точки	Средняя квадратическая погрешность положения характерной точки (Mt), м	Описание обозначения точки на местности (при наличии)
	X	Y			
1	2	3	4	5	6
10042	566853.55	3183756.83	Картометрический метод	0.10	-
10043	566853.57	3183755.83	Картометрический метод	0.10	-
10040	566854.57	3183755.85	Картометрический метод	0.10	-
10044	566820.73	3183771.68	Картометрический метод	0.10	-
10045	566820.71	3183772.68	Картометрический метод	0.10	-
10046	566819.71	3183772.66	Картометрический метод	0.10	-
10047	566819.73	3183771.66	Картометрический метод	0.10	-
10044	566820.73	3183771.68	Картометрический метод	0.10	-
10048	566785.88	3183787.88	Картометрический метод	0.10	-
10049	566785.86	3183788.88	Картометрический метод	0.10	-
10050	566784.86	3183788.86	Картометрический метод	0.10	-
10051	566784.88	3183787.86	Картометрический метод	0.10	-
10048	566785.88	3183787.88	Картометрический метод	0.10	-
10052	566752.66	3183803.41	Картометрический метод	0.10	-
10053	566752.64	3183804.41	Картометрический метод	0.10	-
10054	566751.64	3183804.39	Картометрический метод	0.10	-
10055	566751.66	3183803.39	Картометрический метод	0.10	-
10052	566752.66	3183803.41	Картометрический метод	0.10	-
10056	566719.87	3183818.55	Картометрический метод	0.10	-
10057	566719.85	3183819.55	Картометрический метод	0.10	-
10058	566718.85	3183819.53	Картометрический метод	0.10	-
10059	566718.87	3183818.53	Картометрический метод	0.10	-
10056	566719.87	3183818.55	Картометрический метод	0.10	-
10060	566688.45	3183833.14	Картометрический метод	0.10	-
10061	566688.43	3183834.14	Картометрический метод	0.10	-

2. Сведения о характерных точках границ объекта

Обозначение характерных точек границ	Координаты, м		Метод определения координат характерной точки	Средняя квадратическая погрешность положения характерной точки (Mt), м	Описание обозначения точки на местности (при наличии)
	X	Y			
1	2	3	4	5	6
10062	566687.43	3183834.12	Картометрический метод	0.10	-
10063	566687.45	3183833.12	Картометрический метод	0.10	-
10060	566688.45	3183833.14	Картометрический метод	0.10	-
10064	566637.11	3183856.92	Картометрический метод	0.10	-
10065	566637.09	3183857.92	Картометрический метод	0.10	-
10066	566636.09	3183857.90	Картометрический метод	0.10	-
10067	566636.11	3183856.90	Картометрический метод	0.10	-
10064	566637.11	3183856.92	Картометрический метод	0.10	-
10068	566600.85	3183873.64	Картометрический метод	0.10	-
10069	566600.83	3183874.64	Картометрический метод	0.10	-
10070	566599.83	3183874.62	Картометрический метод	0.10	-
10071	566599.85	3183873.62	Картометрический метод	0.10	-
10068	566600.85	3183873.64	Картометрический метод	0.10	-
10072	566563.45	3183890.92	Картометрический метод	0.10	-
10073	566563.43	3183891.92	Картометрический метод	0.10	-
10074	566562.43	3183891.90	Картометрический метод	0.10	-
10075	566562.45	3183890.90	Картометрический метод	0.10	-
10072	566563.45	3183890.92	Картометрический метод	0.10	-
10076	566529.65	3183906.39	Картометрический метод	0.10	-
10077	566529.63	3183907.39	Картометрический метод	0.10	-
10078	566528.63	3183907.37	Картометрический метод	0.10	-
10079	566528.65	3183906.37	Картометрический метод	0.10	-
10076	566529.65	3183906.39	Картометрический метод	0.10	-
10080	566494.08	3183922.92	Картометрический метод	0.10	-
10081	566494.06	3183923.92	Картометрический метод	0.10	-

2. Сведения о характерных точках границ объекта

Обозначение характерных точек границ	Координаты, м		Метод определения координат характерной точки	Средняя квадратическая погрешность положения характерной точки (Mt), м	Описание обозначения точки на местности (при наличии)
	X	Y			
1	2	3	4	5	6
10082	566493.06	3183923.90	Картометрический метод	0.10	-
10083	566493.08	3183922.90	Картометрический метод	0.10	-
10080	566494.08	3183922.92	Картометрический метод	0.10	-
10084	566169.51	3185446.35	Картометрический метод	0.10	-
10085	566169.49	3185447.35	Картометрический метод	0.10	-
10086	566168.49	3185447.33	Картометрический метод	0.10	-
10087	566168.51	3185446.33	Картометрический метод	0.10	-
10084	566169.51	3185446.35	Картометрический метод	0.10	-
10088	566168.33	3185467.76	Картометрический метод	0.10	-
10089	566168.31	3185468.76	Картометрический метод	0.10	-
10090	566167.31	3185468.74	Картометрический метод	0.10	-
10091	566167.33	3185467.74	Картометрический метод	0.10	-
10088	566168.33	3185467.76	Картометрический метод	0.10	-
10092	568857.04	3184592.82	Картометрический метод	0.10	-
10093	568855.86	3184589.73	Картометрический метод	0.10	-
10094	568856.80	3184589.37	Картометрический метод	0.10	-
10095	568857.98	3184592.46	Картометрический метод	0.10	-
10092	568857.04	3184592.82	Картометрический метод	0.10	-
10096	568764.26	3184348.94	Картометрический метод	0.10	-
10097	568763.34	3184349.32	Картометрический метод	0.10	-
10098	568762.20	3184346.57	Картометрический метод	0.10	-
10099	568763.12	3184346.19	Картометрический метод	0.10	-
10096	568764.26	3184348.94	Картометрический метод	0.10	-
10100	568803.05	3184528.17	Картометрический метод	0.10	-
10101	568801.15	3184524.49	Картометрический метод	0.10	-

2. Сведения о характерных точках границ объекта

Обозначение характерных точек границ	Координаты, м		Метод определения координат характерной точки	Средняя квадратическая погрешность положения характерной точки (Mt), м	Описание обозначения точки на местности (при наличии)
	X	Y			
1	2	3	4	5	6
10102	568802.04	3184524.03	Картометрический метод	0.10	-
10103	568803.94	3184527.71	Картометрический метод	0.10	-
10100	568803.05	3184528.17	Картометрический метод	0.10	-
10104	568693.30	3184302.41	Картометрический метод	0.10	-
10105	568692.39	3184302.83	Картометрический метод	0.10	-
10106	568690.84	3184299.46	Картометрический метод	0.10	-
10107	568691.75	3184299.04	Картометрический метод	0.10	-
10104	568693.30	3184302.41	Картометрический метод	0.10	-
10108	568614.61	3184337.66	Картометрический метод	0.10	-
10109	568614.15	3184336.78	Картометрический метод	0.10	-
10110	568617.53	3184335.02	Картометрический метод	0.10	-
10111	568617.99	3184335.90	Картометрический метод	0.10	-
10108	568614.61	3184337.66	Картометрический метод	0.10	-
10112	568613.28	3184350.03	Картометрический метод	0.10	-
10113	568611.18	3184346.71	Картометрический метод	0.10	-
10114	568612.02	3184346.17	Картометрический метод	0.10	-
10115	568614.12	3184349.49	Картометрический метод	0.10	-
10112	568613.28	3184350.03	Картометрический метод	0.10	-
10116	568609.86	3184351.74	Картометрический метод	0.10	-
10117	568607.88	3184347.88	Картометрический метод	0.10	-
10118	568608.77	3184347.42	Картометрический метод	0.10	-
10119	568610.75	3184351.28	Картометрический метод	0.10	-
10116	568609.86	3184351.74	Картометрический метод	0.10	-
10120	568744.15	3184578.91	Картометрический метод	0.10	-
10121	568740.66	3184583.50	Картометрический метод	0.10	-

2. Сведения о характерных точках границ объекта

Обозначение характерных точек границ	Координаты, м		Метод определения координат характерной точки	Средняя квадратическая погрешность положения характерной точки (Mt), м	Описание обозначения точки на местности (при наличии)
	X	Y			
1	2	3	4	5	6
10122	568739.32	3184581.07	Картометрический метод	0.10	-
10120	568744.15	3184578.91	Картометрический метод	0.10	-
10123	568727.79	3184568.29	Картометрический метод	0.10	-
10124	568727.64	3184568.79	Картометрический метод	0.10	-
10125	568726.85	3184571.94	Картометрический метод	0.10	-
10126	568724.91	3184571.54	Картометрический метод	0.10	-
10127	568725.75	3184567.78	Картометрический метод	0.10	-
10123	568727.79	3184568.29	Картометрический метод	0.10	-
10128	568722.28	3184559.13	Картометрический метод	0.10	-
10129	568720.37	3184555.70	Картометрический метод	0.10	-
10130	568721.25	3184555.22	Картометрический метод	0.10	-
10131	568723.16	3184558.65	Картометрический метод	0.10	-
10128	568722.28	3184559.13	Картометрический метод	0.10	-
10132	568728.10	3184560.31	Картометрический метод	0.10	-
10133	568727.60	3184560.59	Картометрический метод	0.10	-
10134	568725.54	3184557.03	Картометрический метод	0.10	-
10135	568726.40	3184556.53	Картометрический метод	0.10	-
10136	568726.66	3184556.99	Картометрический метод	0.10	-
10137	568727.36	3184556.63	Картометрический метод	0.10	-
10138	568729.16	3184560.17	Картометрический метод	0.10	-
10139	568728.26	3184560.63	Картометрический метод	0.10	-
10132	568728.10	3184560.31	Картометрический метод	0.10	-
10140	568698.37	3184587.77	Картометрический метод	0.10	-
10141	568698.11	3184586.81	Картометрический метод	0.10	-
10142	568701.27	3184585.97	Картометрический метод	0.10	-

2. Сведения о характерных точках границ объекта

Обозначение характерных точек границ	Координаты, м		Метод определения координат характерной точки	Средняя квадратическая погрешность положения характерной точки (Mt), м	Описание обозначения точки на местности (при наличии)
	X	Y			
1	2	3	4	5	6
10143	568701.53	3184586.93	Картометрический метод	0.10	-
10140	568698.37	3184587.77	Картометрический метод	0.10	-
10144	568519.46	3184665.91	Картометрический метод	0.10	-
10145	568519.04	3184665.01	Картометрический метод	0.10	-
10146	568521.85	3184663.69	Картометрический метод	0.10	-
10147	568522.27	3184664.59	Картометрический метод	0.10	-
10144	568519.46	3184665.91	Картометрический метод	0.10	-
10148	568673.96	3184508.89	Картометрический метод	0.10	-
10149	568673.56	3184507.97	Картометрический метод	0.10	-
10150	568676.96	3184506.51	Картометрический метод	0.10	-
10151	568677.36	3184507.43	Картометрический метод	0.10	-
10148	568673.96	3184508.89	Картометрический метод	0.10	-
10152	568647.72	3184465.69	Картометрический метод	0.10	-
10153	568647.22	3184464.83	Картометрический метод	0.10	-
10154	568650.49	3184462.95	Картометрический метод	0.10	-
10155	568650.99	3184463.81	Картометрический метод	0.10	-
10152	568647.72	3184465.69	Картометрический метод	0.10	-
10156	568632.38	3184464.62	Картометрический метод	0.10	-
10157	568628.74	3184463.47	Картометрический метод	0.10	-
10158	568629.04	3184462.51	Картометрический метод	0.10	-
10159	568632.68	3184463.66	Картометрический метод	0.10	-
10156	568632.38	3184464.62	Картометрический метод	0.10	-
10160	568640.18	3184493.55	Картометрический метод	0.10	-
10161	568639.78	3184492.63	Картометрический метод	0.10	-
10162	568643.23	3184491.12	Картометрический метод	0.10	-

2. Сведения о характерных точках границ объекта

Обозначение характерных точек границ	Координаты, м		Метод определения координат характерной точки	Средняя квадратическая погрешность положения характерной точки (Mt), м	Описание обозначения точки на местности (при наличии)
	X	Y			
1	2	3	4	5	6
10163	568643.63	3184492.04	Картометрический метод	0.10	-
10160	568640.18	3184493.55	Картометрический метод	0.10	-
10164	568454.06	3184571.32	Картометрический метод	0.10	-
10165	568453.64	3184570.40	Картометрический метод	0.10	-
10166	568457.09	3184568.83	Картометрический метод	0.10	-
10167	568457.51	3184569.75	Картометрический метод	0.10	-
10164	568454.06	3184571.32	Картометрический метод	0.10	-
10168	568437.73	3184581.38	Картометрический метод	0.10	-
10169	568436.83	3184581.80	Картометрический метод	0.10	-
10170	568435.26	3184578.47	Картометрический метод	0.10	-
10171	568436.16	3184578.05	Картометрический метод	0.10	-
10168	568437.73	3184581.38	Картометрический метод	0.10	-
10172	568462.53	3184637.16	Картометрический метод	0.10	-
10173	568460.87	3184633.82	Картометрический метод	0.10	-
10174	568461.77	3184633.38	Картометрический метод	0.10	-
10175	568463.43	3184636.72	Картометрический метод	0.10	-
10172	568462.53	3184637.16	Картометрический метод	0.10	-
10176	568472.26	3184661.62	Картометрический метод	0.10	-
10177	568470.98	3184658.45	Картометрический метод	0.10	-
10178	568471.91	3184658.07	Картометрический метод	0.10	-
10179	568473.19	3184661.24	Картометрический метод	0.10	-
10176	568472.26	3184661.62	Картометрический метод	0.10	-
10180	568593.22	3184311.24	Картометрический метод	0.10	-
10181	568592.38	3184311.78	Картометрический метод	0.10	-
10182	568590.27	3184308.50	Картометрический метод	0.10	-

2. Сведения о характерных точках границ объекта

Обозначение характерных точек границ	Координаты, м		Метод определения координат характерной точки	Средняя квадратическая погрешность положения характерной точки (Mt), м	Описание обозначения точки на местности (при наличии)
	X	Y			
1	2	3	4	5	6
10183	568591.11	3184307.96	Картометрический метод	0.10	-
10180	568593.22	3184311.24	Картометрический метод	0.10	-
10184	568590.29	3184312.74	Картометрический метод	0.10	-
10185	568589.43	3184313.24	Картометрический метод	0.10	-
10186	568587.41	3184309.73	Картометрический метод	0.10	-
10187	568588.27	3184309.23	Картометрический метод	0.10	-
10184	568590.29	3184312.74	Картометрический метод	0.10	-
10188	568572.82	3184333.76	Картометрический метод	0.10	-
10189	568572.30	3184332.90	Картометрический метод	0.10	-
10190	568575.61	3184330.88	Картометрический метод	0.10	-
10191	568576.13	3184331.74	Картометрический метод	0.10	-
10188	568572.82	3184333.76	Картометрический метод	0.10	-
10192	568536.58	3184373.93	Картометрический метод	0.10	-
10193	568532.98	3184375.54	Картометрический метод	0.10	-
10194	568534.67	3184370.48	Картометрический метод	0.10	-
10192	568536.58	3184373.93	Картометрический метод	0.10	-
10195	568523.42	3184348.33	Картометрический метод	0.10	-
10196	568518.07	3184351.20	Картометрический метод	0.10	-
10197	568515.56	3184346.37	Картометрический метод	0.10	-
10198	568519.95	3184343.97	Картометрический метод	0.10	-
10199	568519.12	3184342.41	Картометрический метод	0.10	-
10200	568520.66	3184341.61	Картометрический метод	0.10	-
10201	568521.95	3184344.04	Картометрический метод	0.10	-
10202	568521.34	3184344.36	Картометрический метод	0.10	-
10195	568523.42	3184348.33	Картометрический метод	0.10	-

2. Сведения о характерных точках границ объекта

Обозначение характерных точек границ	Координаты, м		Метод определения координат характерной точки	Средняя квадратическая погрешность положения характерной точки (Mt), м	Описание обозначения точки на местности (при наличии)
	X	Y			
1	2	3	4	5	6
10203	568518.14	3184341.88	Картометрический метод	0.10	-
10204	568517.42	3184341.18	Картометрический метод	0.10	-
10205	568520.15	3184338.34	Картометрический метод	0.10	-
10206	568520.87	3184339.04	Картометрический метод	0.10	-
10203	568518.14	3184341.88	Картометрический метод	0.10	-
10207	568565.67	3184260.02	Картометрический метод	0.10	-
10208	568565.65	3184261.02	Картометрический метод	0.10	-
10209	568564.65	3184261.00	Картометрический метод	0.10	-
10210	568564.67	3184260.00	Картометрический метод	0.10	-
10207	568565.67	3184260.02	Картометрический метод	0.10	-
10211	568560.78	3184305.19	Картометрический метод	0.10	-
10212	568560.50	3184306.15	Картометрический метод	0.10	-
10213	568557.23	3184305.20	Картометрический метод	0.10	-
10214	568557.51	3184304.24	Картометрический метод	0.10	-
10211	568560.78	3184305.19	Картометрический метод	0.10	-
10215	568377.75	3184451.83	Картометрический метод	0.10	-
10216	568376.81	3184452.17	Картометрический метод	0.10	-
10217	568375.66	3184449.06	Картометрический метод	0.10	-
10218	568376.60	3184448.72	Картометрический метод	0.10	-
10215	568377.75	3184451.83	Картометрический метод	0.10	-
10219	568359.39	3184462.85	Картометрический метод	0.10	-
10220	568358.53	3184463.35	Картометрический метод	0.10	-
10221	568356.55	3184459.94	Картометрический метод	0.10	-
10222	568357.41	3184459.44	Картометрический метод	0.10	-
10219	568359.39	3184462.85	Картометрический метод	0.10	-

2. Сведения о характерных точках границ объекта

Обозначение характерных точек границ	Координаты, м		Метод определения координат характерной точки	Средняя квадратическая погрешность положения характерной точки (Mt), м	Описание обозначения точки на местности (при наличии)
	X	Y			
1	2	3	4	5	6
10223	568308.83	3184484.44	Картометрический метод	0.10	-
10224	568308.31	3184483.58	Картометрический метод	0.10	-
10225	568311.09	3184481.88	Картометрический метод	0.10	-
10226	568311.61	3184482.74	Картометрический метод	0.10	-
10223	568308.83	3184484.44	Картометрический метод	0.10	-
10227	568126.17	3184551.59	Картометрический метод	0.10	-
10228	568125.67	3184550.73	Картометрический метод	0.10	-
10229	568128.00	3184549.38	Картометрический метод	0.10	-
10230	568128.50	3184550.24	Картометрический метод	0.10	-
10227	568126.17	3184551.59	Картометрический метод	0.10	-
10231	568191.61	3184518.62	Картометрический метод	0.10	-
10232	568191.19	3184517.72	Картометрический метод	0.10	-
10233	568195.19	3184515.85	Картометрический метод	0.10	-
10234	568195.61	3184516.75	Картометрический метод	0.10	-
10231	568191.61	3184518.62	Картометрический метод	0.10	-
10235	567975.38	3184644.98	Картометрический метод	0.10	-
10236	567974.94	3184644.08	Картометрический метод	0.10	-
10237	567979.34	3184641.90	Картометрический метод	0.10	-
10238	567979.78	3184642.80	Картометрический метод	0.10	-
10235	567975.38	3184644.98	Картометрический метод	0.10	-
10239	568385.16	3184575.87	Картометрический метод	0.10	-
10240	568384.78	3184574.95	Картометрический метод	0.10	-
10241	568388.17	3184573.54	Картометрический метод	0.10	-
10242	568388.55	3184574.46	Картометрический метод	0.10	-
10239	568385.16	3184575.87	Картометрический метод	0.10	-

2. Сведения о характерных точках границ объекта

Обозначение характерных точек границ	Координаты, м		Метод определения координат характерной точки	Средняя квадратическая погрешность положения характерной точки (Mt), м	Описание обозначения точки на местности (при наличии)
	X	Y			
1	2	3	4	5	6
10243	568412.54	3184563.38	Картометрический метод	0.10	-
10244	568408.18	3184562.95	Картометрический метод	0.10	-
10245	568408.28	3184561.95	Картометрический метод	0.10	-
10246	568412.64	3184562.38	Картометрический метод	0.10	-
10243	568412.54	3184563.38	Картометрический метод	0.10	-
10247	568410.75	3184589.65	Картометрический метод	0.10	-
10248	568410.35	3184588.73	Картометрический метод	0.10	-
10249	568413.91	3184587.19	Картометрический метод	0.10	-
10250	568414.31	3184588.11	Картометрический метод	0.10	-
10247	568410.75	3184589.65	Картометрический метод	0.10	-
10251	568273.10	3184650.92	Картометрический метод	0.10	-
10252	568272.10	3184651.04	Картометрический метод	0.10	-
10253	568271.73	3184647.88	Картометрический метод	0.10	-
10254	568272.73	3184647.76	Картометрический метод	0.10	-
10251	568273.10	3184650.92	Картометрический метод	0.10	-
10255	568070.43	3184735.12	Картометрический метод	0.10	-
10256	568068.77	3184731.54	Картометрический метод	0.10	-
10257	568069.67	3184731.12	Картометрический метод	0.10	-
10258	568071.33	3184734.70	Картометрический метод	0.10	-
10255	568070.43	3184735.12	Картометрический метод	0.10	-
10259	567872.92	3184814.25	Картометрический метод	0.10	-
10260	567871.10	3184810.33	Картометрический метод	0.10	-
10261	567872.00	3184809.91	Картометрический метод	0.10	-
10262	567873.82	3184813.83	Картометрический метод	0.10	-
10259	567872.92	3184814.25	Картометрический метод	0.10	-

2. Сведения о характерных точках границ объекта

Обозначение характерных точек границ	Координаты, м		Метод определения координат характерной точки	Средняя квадратическая погрешность положения характерной точки (Mt), м	Описание обозначения точки на местности (при наличии)
	X	Y			
1	2	3	4	5	6
10263	567820.93	3184836.26	Картометрический метод	0.10	-
10264	567819.08	3184832.18	Картометрический метод	0.10	-
10265	567820.00	3184831.76	Картометрический метод	0.10	-
10266	567821.85	3184835.84	Картометрический метод	0.10	-
10263	567820.93	3184836.26	Картометрический метод	0.10	-
10267	568271.14	3184763.56	Картометрический метод	0.10	-
10268	568270.72	3184762.66	Картометрический метод	0.10	-
10269	568273.44	3184761.41	Картометрический метод	0.10	-
10270	568273.86	3184762.31	Картометрический метод	0.10	-
10267	568271.14	3184763.56	Картометрический метод	0.10	-
10271	568180.32	3184801.03	Картометрический метод	0.10	-
10272	568179.69	3184801.81	Картометрический метод	0.10	-
10273	568177.22	3184799.82	Картометрический метод	0.10	-
10274	568177.85	3184799.04	Картометрический метод	0.10	-
10271	568180.32	3184801.03	Картометрический метод	0.10	-
10275	568113.65	3184824.29	Картометрический метод	0.10	-
10276	568112.57	3184820.64	Картометрический метод	0.10	-
10277	568113.53	3184820.36	Картометрический метод	0.10	-
10278	568114.61	3184824.01	Картометрический метод	0.10	-
10275	568113.65	3184824.29	Картометрический метод	0.10	-
10279	567825.51	3184941.93	Картометрический метод	0.10	-
10280	567824.54	3184941.69	Картометрический метод	0.10	-
10281	567825.66	3184937.25	Картометрический метод	0.10	-
10282	567826.63	3184937.49	Картометрический метод	0.10	-
10279	567825.51	3184941.93	Картометрический метод	0.10	-

2. Сведения о характерных точках границ объекта

Обозначение характерных точек границ	Координаты, м		Метод определения координат характерной точки	Средняя квадратическая погрешность положения характерной точки (Mt), м	Описание обозначения точки на местности (при наличии)
	X	Y			
1	2	3	4	5	6
10283	567797.33	3184877.04	Картометрический метод	0.10	-
10284	567796.39	3184877.38	Картометрический метод	0.10	-
10285	567795.30	3184874.36	Картометрический метод	0.10	-
10286	567796.24	3184874.02	Картометрический метод	0.10	-
10283	567797.33	3184877.04	Картометрический метод	0.10	-
10287	567780.35	3184850.09	Картометрический метод	0.10	-
10288	567782.17	3184853.95	Картометрический метод	0.10	-
10289	567781.27	3184854.37	Картометрический метод	0.10	-
10290	567779.42	3184850.45	Картометрический метод	0.10	-
10291	567777.83	3184851.07	Картометрический метод	0.10	-
10292	567777.47	3184850.13	Картометрический метод	0.10	-
10293	567781.50	3184848.56	Картометрический метод	0.10	-
10294	567781.86	3184849.50	Картометрический метод	0.10	-
10287	567780.35	3184850.09	Картометрический метод	0.10	-
10295	567656.05	3184922.56	Картометрический метод	0.10	-
10296	567650.11	3184925.33	Картометрический метод	0.10	-
10297	567646.91	3184918.47	Картометрический метод	0.10	-
10298	567652.86	3184915.70	Картометрический метод	0.10	-
10295	567656.05	3184922.56	Картометрический метод	0.10	-
10299	567635.58	3184920.79	Картометрический метод	0.10	-
10300	567635.15	3184919.89	Картометрический метод	0.10	-
10301	567638.34	3184918.36	Картометрический метод	0.10	-
10302	567638.77	3184919.26	Картометрический метод	0.10	-
10299	567635.58	3184920.79	Картометрический метод	0.10	-
10303	567660.40	3184906.25	Картометрический метод	0.10	-

2. Сведения о характерных точках границ объекта

Обозначение характерных точек границ	Координаты, м		Метод определения координат характерной точки	Средняя квадратическая погрешность положения характерной точки (Mt), м	Описание обозначения точки на местности (при наличии)
	X	Y			
1	2	3	4	5	6
10304	567659.30	3184906.83	Картометрический метод	0.10	-
10305	567658.84	3184905.95	Картометрический метод	0.10	-
10306	567661.79	3184904.40	Картометрический метод	0.10	-
10307	567662.25	3184905.28	Картометрический метод	0.10	-
10308	567661.29	3184905.78	Картометрический метод	0.10	-
10309	567663.62	3184908.91	Картометрический метод	0.10	-
10310	567662.82	3184909.51	Картометрический метод	0.10	-
10303	567660.40	3184906.25	Картометрический метод	0.10	-
10311	567637.56	3184905.63	Картометрический метод	0.10	-
10312	567637.10	3184904.75	Картометрический метод	0.10	-
10313	567640.72	3184902.85	Картометрический метод	0.10	-
10314	567641.18	3184903.73	Картометрический метод	0.10	-
10311	567637.56	3184905.63	Картометрический метод	0.10	-
10315	567778.74	3184841.47	Картометрический метод	0.10	-
10316	567774.32	3184839.34	Картометрический метод	0.10	-
10317	567774.76	3184838.44	Картометрический метод	0.10	-
10318	567779.18	3184840.57	Картометрический метод	0.10	-
10315	567778.74	3184841.47	Картометрический метод	0.10	-
10319	567766.60	3184814.90	Картометрический метод	0.10	-
10320	567766.58	3184815.90	Картометрический метод	0.10	-
10321	567765.58	3184815.88	Картометрический метод	0.10	-
10322	567765.60	3184814.88	Картометрический метод	0.10	-
10319	567766.60	3184814.90	Картометрический метод	0.10	-
10323	567870.09	3184676.92	Картометрический метод	0.10	-
10324	567869.64	3184676.02	Картометрический метод	0.10	-

2. Сведения о характерных точках границ объекта

Обозначение характерных точек границ	Координаты, м		Метод определения координат характерной точки	Средняя квадратическая погрешность положения характерной точки (Mt), м	Описание обозначения точки на местности (при наличии)
	X	Y			
1	2	3	4	5	6
10325	567872.74	3184674.47	Картометрический метод	0.10	-
10326	567873.19	3184675.37	Картометрический метод	0.10	-
10323	567870.09	3184676.92	Картометрический метод	0.10	-
10327	567736.23	3184760.46	Картометрический метод	0.10	-
10328	567735.83	3184759.54	Картометрический метод	0.10	-
10329	567739.49	3184757.92	Картометрический метод	0.10	-
10330	567739.89	3184758.84	Картометрический метод	0.10	-
10327	567736.23	3184760.46	Картометрический метод	0.10	-
10331	567517.62	3184846.20	Картометрический метод	0.10	-
10332	567517.06	3184845.38	Картометрический метод	0.10	-
10333	567520.79	3184842.86	Картометрический метод	0.10	-
10334	567521.35	3184843.68	Картометрический метод	0.10	-
10331	567517.62	3184846.20	Картометрический метод	0.10	-
10335	567549.31	3184849.52	Картометрический метод	0.10	-
10336	567548.91	3184848.60	Картометрический метод	0.10	-
10337	567553.58	3184846.58	Картометрический метод	0.10	-
10338	567553.98	3184847.50	Картометрический метод	0.10	-
10335	567549.31	3184849.52	Картометрический метод	0.10	-
10339	567479.92	3184978.62	Картометрический метод	0.10	-
10340	567478.93	3184978.48	Картометрический метод	0.10	-
10341	567479.38	3184975.15	Картометрический метод	0.10	-
10342	567480.37	3184975.29	Картометрический метод	0.10	-
10339	567479.92	3184978.62	Картометрический метод	0.10	-
10343	567078.76	3185150.95	Картометрический метод	0.10	-
10344	567078.37	3185150.03	Картометрический метод	0.10	-

2. Сведения о характерных точках границ объекта

Обозначение характерных точек границ	Координаты, м		Метод определения координат характерной точки	Средняя квадратическая погрешность положения характерной точки (Mt), м	Описание обозначения точки на местности (при наличии)
	X	Y			
1	2	3	4	5	6
10345	567082.11	3185148.44	Картометрический метод	0.10	-
10346	567082.50	3185149.36	Картометрический метод	0.10	-
10343	567078.76	3185150.95	Картометрический метод	0.10	-
10347	567497.08	3184921.42	Картометрический метод	0.10	-
10348	567496.62	3184920.54	Картометрический метод	0.10	-
10349	567499.64	3184918.95	Картометрический метод	0.10	-
10350	567500.10	3184919.83	Картометрический метод	0.10	-
10347	567497.08	3184921.42	Картометрический метод	0.10	-
10351	567529.81	3184953.23	Картометрический метод	0.10	-
10352	567528.93	3184953.71	Картометрический метод	0.10	-
10353	567527.29	3184950.73	Картометрический метод	0.10	-
10354	567528.17	3184950.25	Картометрический метод	0.10	-
10351	567529.81	3184953.23	Картометрический метод	0.10	-
10355	567516.09	3184957.73	Картометрический метод	0.10	-
10356	567516.62	3184958.92	Картометрический метод	0.10	-
10357	567515.70	3184959.32	Картометрический метод	0.10	-
10358	567514.19	3184955.92	Картометрический метод	0.10	-
10359	567515.11	3184955.52	Картометрический метод	0.10	-
10360	567515.68	3184956.81	Картометрический метод	0.10	-
10361	567518.02	3184956.08	Картометрический метод	0.10	-
10362	567518.32	3184957.04	Картометрический метод	0.10	-
10355	567516.09	3184957.73	Картометрический метод	0.10	-
10363	568533.99	3184209.38	Картометрический метод	0.10	-
10364	568531.16	3184205.28	Картометрический метод	0.10	-
10365	568533.24	3184204.00	Картометрический метод	0.10	-

2. Сведения о характерных точках границ объекта

Обозначение характерных точек границ	Координаты, м		Метод определения координат характерной точки	Средняя квадратическая погрешность положения характерной точки (Mt), м	Описание обозначения точки на местности (при наличии)
	X	Y			
1	2	3	4	5	6
10363	568533.99	3184209.38	Картометрический метод	0.10	-
10366	568540.30	3184195.53	Картометрический метод	0.10	-
10367	568540.73	3184195.30	Картометрический метод	0.10	-
10368	568540.50	3184194.86	Картометрический метод	0.10	-
10369	568538.22	3184190.48	Картометрический метод	0.10	-
10370	568537.99	3184190.03	Картометрический метод	0.10	-
10371	568537.55	3184190.27	Картометрический метод	0.10	-
10372	568533.47	3184192.44	Картометрический метод	0.10	-
10373	568533.03	3184192.67	Картометрический метод	0.10	-
10374	568533.26	3184193.11	Картометрический метод	0.10	-
10375	568535.57	3184197.47	Картометрический метод	0.10	-
10376	568535.80	3184197.92	Картометрический метод	0.10	-
10377	568536.25	3184197.68	Картометрический метод	0.10	-
10366	568540.30	3184195.53	Картометрический метод	0.10	-
10378	568528.06	3184189.75	Картометрический метод	0.10	-
10379	568524.51	3184189.23	Картометрический метод	0.10	-
10380	568524.65	3184188.25	Картометрический метод	0.10	-
10381	568528.20	3184188.77	Картометрический метод	0.10	-
10378	568528.06	3184189.75	Картометрический метод	0.10	-
10382	568536.12	3184206.95	Картометрический метод	0.10	-
10383	568535.16	3184207.25	Картометрический метод	0.10	-
10384	568534.02	3184203.53	Картометрический метод	0.10	-
10385	568534.98	3184203.23	Картометрический метод	0.10	-
10382	568536.12	3184206.95	Картометрический метод	0.10	-
10386	568528.93	3184180.18	Картометрический метод	0.10	-

2. Сведения о характерных точках границ объекта

Обозначение характерных точек границ	Координаты, м		Метод определения координат характерной точки	Средняя квадратическая погрешность положения характерной точки (Mt), м	Описание обозначения точки на местности (при наличии)
	X	Y			
1	2	3	4	5	6
10387	568527.15	3184176.01	Картометрический метод	0.10	-
10388	568528.07	3184175.61	Картометрический метод	0.10	-
10389	568529.85	3184179.78	Картометрический метод	0.10	-
10386	568528.93	3184180.18	Картометрический метод	0.10	-
10390	568526.41	3184184.76	Картометрический метод	0.10	-
10391	568523.88	3184180.83	Картометрический метод	0.10	-
10392	568524.72	3184180.29	Картометрический метод	0.10	-
10393	568527.25	3184184.22	Картометрический метод	0.10	-
10390	568526.41	3184184.76	Картометрический метод	0.10	-
10394	568515.05	3184147.18	Картометрический метод	0.10	-
10395	568514.47	3184146.36	Картометрический метод	0.10	-
10396	568518.37	3184143.59	Картометрический метод	0.10	-
10397	568518.95	3184144.41	Картометрический метод	0.10	-
10394	568515.05	3184147.18	Картометрический метод	0.10	-
10398	568474.21	3184092.15	Картометрический метод	0.10	-
10399	568471.06	3184098.93	Картометрический метод	0.10	-
10400	568469.20	3184090.26	Картометрический метод	0.10	-
10398	568474.21	3184092.15	Картометрический метод	0.10	-
10401	568494.96	3184079.53	Картометрический метод	0.10	-
10402	568490.09	3184085.21	Картометрический метод	0.10	-
10403	568490.53	3184076.03	Картометрический метод	0.10	-
10401	568494.96	3184079.53	Картометрический метод	0.10	-
10404	566986.50	3185096.47	Картометрический метод	0.10	-
10405	566986.06	3185095.57	Картометрический метод	0.10	-
10406	566989.85	3185093.71	Картометрический метод	0.10	-

2. Сведения о характерных точках границ объекта

Обозначение характерных точек границ	Координаты, м		Метод определения координат характерной точки	Средняя квадратическая погрешность положения характерной точки (Mt), м	Описание обозначения точки на местности (при наличии)
	X	Y			
1	2	3	4	5	6
10407	566990.29	3185094.61	Картометрический метод	0.10	-
10404	566986.50	3185096.47	Картометрический метод	0.10	-
10408	567120.53	3185054.21	Картометрический метод	0.10	-
10409	567120.07	3185053.33	Картометрический метод	0.10	-
10410	567124.54	3185050.98	Картометрический метод	0.10	-
10411	567125.00	3185051.86	Картометрический метод	0.10	-
10408	567120.53	3185054.21	Картометрический метод	0.10	-
10412	567477.37	3184883.45	Картометрический метод	0.10	-
10413	567476.93	3184882.55	Картометрический метод	0.10	-
10414	567480.38	3184880.88	Картометрический метод	0.10	-
10415	567480.82	3184881.78	Картометрический метод	0.10	-
10412	567477.37	3184883.45	Картометрический метод	0.10	-
10416	567468.62	3184865.86	Картометрический метод	0.10	-
10417	567468.21	3184864.94	Картометрический метод	0.10	-
10418	567472.06	3184863.22	Картометрический метод	0.10	-
10419	567472.47	3184864.14	Картометрический метод	0.10	-
10416	567468.62	3184865.86	Картометрический метод	0.10	-
10420	567409.34	3184738.38	Картометрический метод	0.10	-
10421	567409.02	3184737.44	Картометрический метод	0.10	-
10422	567413.12	3184736.04	Картометрический метод	0.10	-
10423	567413.44	3184736.98	Картометрический метод	0.10	-
10420	567409.34	3184738.38	Картометрический метод	0.10	-
10424	567625.55	3184612.14	Картометрический метод	0.10	-
10425	567625.07	3184611.26	Картометрический метод	0.10	-
10426	567628.08	3184609.63	Картометрический метод	0.10	-

2. Сведения о характерных точках границ объекта

Обозначение характерных точек границ	Координаты, м		Метод определения координат характерной точки	Средняя квадратическая погрешность положения характерной точки (Mt), м	Описание обозначения точки на местности (при наличии)
	X	Y			
1	2	3	4	5	6
10427	567628.56	3184610.51	Картометрический метод	0.10	-
10424	567625.55	3184612.14	Картометрический метод	0.10	-
10428	567422.99	3184707.92	Картометрический метод	0.10	-
10429	567422.67	3184706.96	Картометрический метод	0.10	-
10430	567426.12	3184705.82	Картометрический метод	0.10	-
10431	567426.44	3184706.78	Картометрический метод	0.10	-
10428	567422.99	3184707.92	Картометрический метод	0.10	-
10432	567399.26	3184718.23	Картометрический метод	0.10	-
10433	567398.66	3184717.43	Картометрический метод	0.10	-
10434	567401.70	3184715.12	Картометрический метод	0.10	-
10435	567402.30	3184715.92	Картометрический метод	0.10	-
10432	567399.26	3184718.23	Картометрический метод	0.10	-
10436	567345.70	3184601.49	Картометрический метод	0.10	-
10437	567344.57	3184597.64	Картометрический метод	0.10	-
10438	567345.53	3184597.36	Картометрический метод	0.10	-
10439	567346.66	3184601.21	Картометрический метод	0.10	-
10436	567345.70	3184601.49	Картометрический метод	0.10	-
10440	567335.68	3184578.88	Картометрический метод	0.10	-
10441	567334.00	3184575.19	Картометрический метод	0.10	-
10442	567334.91	3184574.77	Картометрический метод	0.10	-
10443	567336.59	3184578.46	Картометрический метод	0.10	-
10440	567335.68	3184578.88	Картометрический метод	0.10	-
10444	567366.52	3184562.64	Картометрический метод	0.10	-
10445	567366.00	3184561.78	Картометрический метод	0.10	-
10446	567369.30	3184559.76	Картометрический метод	0.10	-

2. Сведения о характерных точках границ объекта

Обозначение характерных точек границ	Координаты, м		Метод определения координат характерной точки	Средняя квадратическая погрешность положения характерной точки (Mt), м	Описание обозначения точки на местности (при наличии)
	X	Y			
1	2	3	4	5	6
10447	567369.82	3184560.62	Картометрический метод	0.10	-
10444	567366.52	3184562.64	Картометрический метод	0.10	-
10448	567404.64	3184561.85	Картометрический метод	0.10	-
10449	567404.20	3184560.95	Картометрический метод	0.10	-
10450	567408.14	3184559.04	Картометрический метод	0.10	-
10451	567408.58	3184559.94	Картометрический метод	0.10	-
10448	567404.64	3184561.85	Картометрический метод	0.10	-
10452	567466.30	3184710.42	Картометрический метод	0.10	-
10453	567465.86	3184709.52	Картометрический метод	0.10	-
10454	567468.91	3184708.02	Картометрический метод	0.10	-
10455	567469.35	3184708.92	Картометрический метод	0.10	-
10452	567466.30	3184710.42	Картометрический метод	0.10	-
10456	567727.01	3184702.15	Картометрический метод	0.10	-
10457	567725.58	3184699.57	Картометрический метод	0.10	-
10458	567726.46	3184699.09	Картометрический метод	0.10	-
10459	567727.89	3184701.67	Картометрический метод	0.10	-
10456	567727.01	3184702.15	Картометрический метод	0.10	-
10460	567682.37	3184591.47	Картометрический метод	0.10	-
10461	567681.70	3184592.21	Картометрический метод	0.10	-
10462	567678.31	3184589.14	Картометрический метод	0.10	-
10463	567678.98	3184588.40	Картометрический метод	0.10	-
10460	567682.37	3184591.47	Картометрический метод	0.10	-
10464	567744.88	3184558.45	Картометрический метод	0.10	-
10465	567744.38	3184557.59	Картометрический метод	0.10	-
10466	567746.89	3184556.15	Картометрический метод	0.10	-

2. Сведения о характерных точках границ объекта

Обозначение характерных точек границ	Координаты, м		Метод определения координат характерной точки	Средняя квадратическая погрешность положения характерной точки (Mt), м	Описание обозначения точки на местности (при наличии)
	X	Y			
1	2	3	4	5	6
10467	567747.39	3184557.01	Картометрический метод	0.10	-
10464	567744.88	3184558.45	Картометрический метод	0.10	-
10468	567885.69	3184511.33	Картометрический метод	0.10	-
10469	567885.25	3184510.43	Картометрический метод	0.10	-
10470	567887.70	3184509.23	Картометрический метод	0.10	-
10471	567888.14	3184510.13	Картометрический метод	0.10	-
10468	567885.69	3184511.33	Картометрический метод	0.10	-
10472	568484.05	3184181.62	Картометрический метод	0.10	-
10473	568477.16	3184180.35	Картометрический метод	0.10	-
10474	568482.01	3184177.85	Картометрический метод	0.10	-
10472	568484.05	3184181.62	Картометрический метод	0.10	-
10475	568323.48	3184400.48	Картометрический метод	0.10	-
10476	568322.16	3184397.76	Картометрический метод	0.10	-
10477	568323.06	3184397.32	Картометрический метод	0.10	-
10478	568324.38	3184400.04	Картометрический метод	0.10	-
10475	568323.48	3184400.48	Картометрический метод	0.10	-
10479	568338.95	3184385.16	Картометрический метод	0.10	-
10480	568336.70	3184381.53	Картометрический метод	0.10	-
10481	568337.54	3184381.01	Картометрический метод	0.10	-
10482	568339.79	3184384.64	Картометрический метод	0.10	-
10479	568338.95	3184385.16	Картометрический метод	0.10	-
10483	568259.23	3184325.13	Картометрический метод	0.10	-
10484	568258.80	3184324.23	Картометрический метод	0.10	-
10485	568262.07	3184322.66	Картометрический метод	0.10	-
10486	568262.50	3184323.56	Картометрический метод	0.10	-

2. Сведения о характерных точках границ объекта

Обозначение характерных точек границ	Координаты, м		Метод определения координат характерной точки	Средняя квадратическая погрешность положения характерной точки (Mt), м	Описание обозначения точки на местности (при наличии)
	X	Y			
1	2	3	4	5	6
10483	568259.23	3184325.13	Картометрический метод	0.10	-
10487	568110.95	3184397.02	Картометрический метод	0.10	-
10488	568110.49	3184396.12	Картометрический метод	0.10	-
10489	568113.33	3184394.67	Картометрический метод	0.10	-
10490	568113.79	3184395.57	Картометрический метод	0.10	-
10487	568110.95	3184397.02	Картометрический метод	0.10	-
10491	568279.88	3184286.02	Картометрический метод	0.10	-
10492	568276.83	3184288.06	Картометрический метод	0.10	-
10493	568275.06	3184284.56	Картометрический метод	0.10	-
10491	568279.88	3184286.02	Картометрический метод	0.10	-
10494	568005.01	3184429.91	Картометрический метод	0.10	-
10495	568004.59	3184429.01	Картометрический метод	0.10	-
10496	568008.88	3184427.02	Картометрический метод	0.10	-
10497	568009.30	3184427.92	Картометрический метод	0.10	-
10494	568005.01	3184429.91	Картометрический метод	0.10	-
10498	568205.33	3184161.45	Картометрический метод	0.10	-
10499	568210.24	3184159.08	Картометрический метод	0.10	-
10500	568212.41	3184163.23	Картометрический метод	0.10	-
10498	568205.33	3184161.45	Картометрический метод	0.10	-
10501	568170.34	3184192.93	Картометрический метод	0.10	-
10502	568169.92	3184192.03	Картометрический метод	0.10	-
10503	568174.77	3184189.76	Картометрический метод	0.10	-
10504	568175.19	3184190.66	Картометрический метод	0.10	-
10501	568170.34	3184192.93	Картометрический метод	0.10	-
10505	567637.41	3184432.60	Картометрический метод	0.10	-

2. Сведения о характерных точках границ объекта

Обозначение характерных точек границ	Координаты, м		Метод определения координат характерной точки	Средняя квадратическая погрешность положения характерной точки (Mt), м	Описание обозначения точки на местности (при наличии)
	X	Y			
1	2	3	4	5	6
10506	567637.03	3184431.68	Картометрический метод	0.10	-
10507	567640.67	3184430.21	Картометрический метод	0.10	-
10508	567641.05	3184431.13	Картометрический метод	0.10	-
10505	567637.41	3184432.60	Картометрический метод	0.10	-
10509	567615.58	3184435.11	Картометрический метод	0.10	-
10510	567611.66	3184436.93	Картометрический метод	0.10	-
10511	567610.36	3184434.06	Картометрический метод	0.10	-
10512	567614.29	3184432.21	Картометрический метод	0.10	-
10509	567615.58	3184435.11	Картометрический метод	0.10	-
10513	567611.51	3184463.90	Картометрический метод	0.10	-
10514	567610.91	3184463.10	Картометрический метод	0.10	-
10515	567614.38	3184460.48	Картометрический метод	0.10	-
10516	567614.98	3184461.28	Картометрический метод	0.10	-
10513	567611.51	3184463.90	Картометрический метод	0.10	-
10517	567606.45	3184447.51	Картометрический метод	0.10	-
10518	567605.99	3184446.63	Картометрический метод	0.10	-
10519	567609.41	3184444.83	Картометрический метод	0.10	-
10520	567609.87	3184445.71	Картометрический метод	0.10	-
10517	567606.45	3184447.51	Картометрический метод	0.10	-
10521	567597.62	3184436.41	Картометрический метод	0.10	-
10522	567595.95	3184433.00	Картометрический метод	0.10	-
10523	567596.85	3184432.56	Картометрический метод	0.10	-
10524	567598.52	3184435.97	Картометрический метод	0.10	-
10521	567597.62	3184436.41	Картометрический метод	0.10	-
10525	567521.92	3184310.49	Картометрический метод	0.10	-

2. Сведения о характерных точках границ объекта

Обозначение характерных точек границ	Координаты, м		Метод определения координат характерной точки	Средняя квадратическая погрешность положения характерной точки (Mt), м	Описание обозначения точки на местности (при наличии)
	X	Y			
1	2	3	4	5	6
10526	567521.46	3184309.61	Картометрический метод	0.10	-
10527	567524.56	3184308.01	Картометрический метод	0.10	-
10528	567525.02	3184308.89	Картометрический метод	0.10	-
10525	567521.92	3184310.49	Картометрический метод	0.10	-
10529	567306.27	3184411.74	Картометрический метод	0.10	-
10530	567305.83	3184410.84	Картометрический метод	0.10	-
10531	567309.05	3184409.27	Картометрический метод	0.10	-
10532	567309.49	3184410.17	Картометрический метод	0.10	-
10529	567306.27	3184411.74	Картометрический метод	0.10	-
10533	567541.76	3184297.28	Картометрический метод	0.10	-
10534	567541.34	3184296.38	Картометрический метод	0.10	-
10535	567544.76	3184294.81	Картометрический метод	0.10	-
10536	567545.18	3184295.71	Картометрический метод	0.10	-
10533	567541.76	3184297.28	Картометрический метод	0.10	-
10537	567749.61	3184217.89	Картометрический метод	0.10	-
10538	567748.97	3184217.13	Картометрический метод	0.10	-
10539	567751.49	3184215.00	Картометрический метод	0.10	-
10540	567752.13	3184215.76	Картометрический метод	0.10	-
10537	567749.61	3184217.89	Картометрический метод	0.10	-
10541	567728.69	3184210.21	Картометрический метод	0.10	-
10542	567728.13	3184211.03	Картометрический метод	0.10	-
10543	567725.75	3184209.41	Картометрический метод	0.10	-
10544	567726.31	3184208.59	Картометрический метод	0.10	-
10541	567728.69	3184210.21	Картометрический метод	0.10	-
10545	568000.83	3184078.72	Картометрический метод	0.10	-

2. Сведения о характерных точках границ объекта

Обозначение характерных точек границ	Координаты, м		Метод определения координат характерной точки	Средняя квадратическая погрешность положения характерной точки (Mt), м	Описание обозначения точки на местности (при наличии)
	X	Y			
1	2	3	4	5	6
10546	568000.39	3184077.82	Картометрический метод	0.10	-
10547	568002.59	3184076.74	Картометрический метод	0.10	-
10548	568003.03	3184077.64	Картометрический метод	0.10	-
10545	568000.83	3184078.72	Картометрический метод	0.10	-
10549	568117.45	3184048.57	Картометрический метод	0.10	-
10550	568117.09	3184047.63	Картометрический метод	0.10	-
10551	568119.72	3184046.62	Картометрический метод	0.10	-
10552	568120.08	3184047.56	Картометрический метод	0.10	-
10549	568117.45	3184048.57	Картометрический метод	0.10	-
10553	568454.06	3184049.90	Картометрический метод	0.10	-
10554	568453.36	3184049.18	Картометрический метод	0.10	-
10555	568456.12	3184046.50	Картометрический метод	0.10	-
10556	568456.82	3184047.22	Картометрический метод	0.10	-
10553	568454.06	3184049.90	Картометрический метод	0.10	-
10557	568420.01	3184023.09	Картометрический метод	0.10	-
10558	568419.23	3184022.47	Картометрический метод	0.10	-
10559	568421.76	3184019.30	Картометрический метод	0.10	-
10560	568422.54	3184019.92	Картометрический метод	0.10	-
10557	568420.01	3184023.09	Картометрический метод	0.10	-
10561	568380.31	3183990.87	Картометрический метод	0.10	-
10562	568379.49	3183990.29	Картометрический метод	0.10	-
10563	568381.77	3183987.04	Картометрический метод	0.10	-
10564	568382.59	3183987.62	Картометрический метод	0.10	-
10561	568380.31	3183990.87	Картометрический метод	0.10	-
10565	567904.04	3183612.02	Картометрический метод	0.10	-

2. Сведения о характерных точках границ объекта

Обозначение характерных точек границ	Координаты, м		Метод определения координат характерной точки	Средняя квадратическая погрешность положения характерной точки (Mt), м	Описание обозначения точки на местности (при наличии)
	X	Y			
1	2	3	4	5	6
10566	567908.49	3183608.98	Картометрический метод	0.10	-
10567	567912.27	3183613.27	Картометрический метод	0.10	-
10565	567904.04	3183612.02	Картометрический метод	0.10	-
10568	568074.61	3183887.18	Картометрический метод	0.10	-
10569	568066.45	3183891.86	Картометрический метод	0.10	-
10570	568067.08	3183886.35	Картометрический метод	0.10	-
10568	568074.61	3183887.18	Картометрический метод	0.10	-
10571	568115.58	3183952.43	Картометрический метод	0.10	-
10572	568110.64	3183950.40	Картометрический метод	0.10	-
10573	568113.50	3183943.56	Картометрический метод	0.10	-
10571	568115.58	3183952.43	Картометрический метод	0.10	-
10574	568041.77	3183900.16	Картометрический метод	0.10	-
10575	568041.31	3183899.27	Картометрический метод	0.10	-
10576	568045.81	3183896.96	Картометрический метод	0.10	-
10577	568046.27	3183897.85	Картометрический метод	0.10	-
10574	568041.77	3183900.16	Картометрический метод	0.10	-
10578	568030.79	3183907.01	Картометрический метод	0.10	-
10579	568029.96	3183907.57	Картометрический метод	0.10	-
10580	568028.55	3183905.48	Картометрический метод	0.10	-
10581	568029.38	3183904.92	Картометрический метод	0.10	-
10578	568030.79	3183907.01	Картометрический метод	0.10	-
10582	567824.20	3183986.22	Картометрический метод	0.10	-
10583	567823.78	3183985.32	Картометрический метод	0.10	-
10584	567827.17	3183983.73	Картометрический метод	0.10	-
10585	567827.59	3183984.63	Картометрический метод	0.10	-

2. Сведения о характерных точках границ объекта

Обозначение характерных точек границ	Координаты, м		Метод определения координат характерной точки	Средняя квадратическая погрешность положения характерной точки (Mt), м	Описание обозначения точки на местности (при наличии)
	X	Y			
1	2	3	4	5	6
10582	567824.20	3183986.22	Картометрический метод	0.10	-
10586	567478.39	3184182.13	Картометрический метод	0.10	-
10587	567477.49	3184182.55	Картометрический метод	0.10	-
10588	567475.84	3184179.02	Картометрический метод	0.10	-
10589	567476.74	3184178.60	Картометрический метод	0.10	-
10586	567478.39	3184182.13	Картометрический метод	0.10	-
10590	567466.88	3184156.01	Картометрический метод	0.10	-
10591	567464.97	3184152.29	Картометрический метод	0.10	-
10592	567465.86	3184151.83	Картометрический метод	0.10	-
10593	567467.77	3184155.55	Картометрический метод	0.10	-
10590	567466.88	3184156.01	Картометрический метод	0.10	-
10594	567450.24	3184156.49	Картометрический метод	0.10	-
10595	567449.84	3184155.57	Картометрический метод	0.10	-
10596	567453.53	3184153.96	Картометрический метод	0.10	-
10597	567453.93	3184154.88	Картометрический метод	0.10	-
10594	567450.24	3184156.49	Картометрический метод	0.10	-
10598	567455.69	3184181.67	Картометрический метод	0.10	-
10599	567455.29	3184182.59	Картометрический метод	0.10	-
10600	567451.58	3184181.00	Картометрический метод	0.10	-
10601	567451.98	3184180.08	Картометрический метод	0.10	-
10598	567455.69	3184181.67	Картометрический метод	0.10	-
10602	567318.29	3184546.76	Картометрический метод	0.10	-
10603	567317.87	3184545.86	Картометрический метод	0.10	-
10604	567320.62	3184544.57	Картометрический метод	0.10	-
10605	567321.04	3184545.47	Картометрический метод	0.10	-

2. Сведения о характерных точках границ объекта

Обозначение характерных точек границ	Координаты, м		Метод определения координат характерной точки	Средняя квадратическая погрешность положения характерной точки (Mt), м	Описание обозначения точки на местности (при наличии)
	X	Y			
1	2	3	4	5	6
10602	567318.29	3184546.76	Картометрический метод	0.10	-
10606	567235.36	3184363.04	Картометрический метод	0.10	-
10607	567234.44	3184363.44	Картометрический метод	0.10	-
10608	567233.18	3184360.49	Картометрический метод	0.10	-
10609	567234.10	3184360.09	Картометрический метод	0.10	-
10606	567235.36	3184363.04	Картометрический метод	0.10	-
10610	567318.55	3184602.18	Картометрический метод	0.10	-
10611	567318.15	3184601.26	Картометрический метод	0.10	-
10612	567322.07	3184599.55	Картометрический метод	0.10	-
10613	567322.47	3184600.47	Картометрический метод	0.10	-
10610	567318.55	3184602.18	Картометрический метод	0.10	-
10614	567070.03	3184719.04	Картометрический метод	0.10	-
10615	567069.65	3184718.12	Картометрический метод	0.10	-
10616	567073.30	3184716.60	Картометрический метод	0.10	-
10617	567073.68	3184717.52	Картометрический метод	0.10	-
10614	567070.03	3184719.04	Картометрический метод	0.10	-
10618	567039.70	3184713.11	Картометрический метод	0.10	-
10619	567039.25	3184712.21	Картометрический метод	0.10	-
10620	567042.89	3184710.39	Картометрический метод	0.10	-
10621	567043.34	3184711.29	Картометрический метод	0.10	-
10618	567039.70	3184713.11	Картометрический метод	0.10	-
10622	566877.49	3184789.65	Картометрический метод	0.10	-
10623	566875.81	3184784.93	Картометрический метод	0.10	-
10624	566876.75	3184784.59	Картометрический метод	0.10	-
10625	566878.43	3184789.31	Картометрический метод	0.10	-

2. Сведения о характерных точках границ объекта

Обозначение характерных точек границ	Координаты, м		Метод определения координат характерной точки	Средняя квадратическая погрешность положения характерной точки (Mt), м	Описание обозначения точки на местности (при наличии)
	X	Y			
1	2	3	4	5	6
10622	566877.49	3184789.65	Картометрический метод	0.10	-
10626	566838.03	3184831.06	Картометрический метод	0.10	-
10627	566837.14	3184831.52	Картометрический метод	0.10	-
10628	566834.57	3184826.53	Картометрический метод	0.10	-
10629	566835.46	3184826.07	Картометрический метод	0.10	-
10626	566838.03	3184831.06	Картометрический метод	0.10	-
10630	566829.57	3184811.36	Картометрический метод	0.10	-
10631	566825.72	3184809.76	Картометрический метод	0.10	-
10632	566826.10	3184808.84	Картометрический метод	0.10	-
10633	566829.95	3184810.44	Картометрический метод	0.10	-
10630	566829.57	3184811.36	Картометрический метод	0.10	-
10634	566807.97	3184843.27	Картометрический метод	0.10	-
10635	566805.54	3184840.45	Картометрический метод	0.10	-
10636	566806.30	3184839.79	Картометрический метод	0.10	-
10637	566808.73	3184842.61	Картометрический метод	0.10	-
10634	566807.97	3184843.27	Картометрический метод	0.10	-
10638	566894.72	3184898.79	Картометрический метод	0.10	-
10639	566891.94	3184896.91	Картометрический метод	0.10	-
10640	566892.50	3184896.09	Картометрический метод	0.10	-
10641	566895.28	3184897.97	Картометрический метод	0.10	-
10638	566894.72	3184898.79	Картометрический метод	0.10	-
10642	566889.90	3184946.18	Картометрический метод	0.10	-
10643	566885.22	3184947.82	Картометрический метод	0.10	-
10644	566887.53	3184941.09	Картометрический метод	0.10	-
10642	566889.90	3184946.18	Картометрический метод	0.10	-

2. Сведения о характерных точках границ объекта

Обозначение характерных точек границ	Координаты, м		Метод определения координат характерной точки	Средняя квадратическая погрешность положения характерной точки (Mt), м	Описание обозначения точки на местности (при наличии)
	X	Y			
1	2	3	4	5	6
10645	566858.90	3184958.03	Картометрический метод	0.10	-
10646	566858.54	3184957.09	Картометрический метод	0.10	-
10647	566863.60	3184955.17	Картометрический метод	0.10	-
10648	566863.96	3184956.11	Картометрический метод	0.10	-
10645	566858.90	3184958.03	Картометрический метод	0.10	-
10649	566870.25	3184973.88	Картометрический метод	0.10	-
10650	566869.77	3184973.00	Картометрический метод	0.10	-
10651	566873.67	3184970.89	Картометрический метод	0.10	-
10652	566874.15	3184971.77	Картометрический метод	0.10	-
10649	566870.25	3184973.88	Картометрический метод	0.10	-
10653	566815.32	3184978.85	Картометрический метод	0.10	-
10654	566809.06	3184981.25	Картометрический метод	0.10	-
10655	566806.56	3184974.74	Картометрический метод	0.10	-
10656	566812.83	3184972.33	Картометрический метод	0.10	-
10653	566815.32	3184978.85	Картометрический метод	0.10	-
10657	566817.56	3184972.89	Картометрический метод	0.10	-
10658	566817.23	3184971.95	Картометрический метод	0.10	-
10659	566821.97	3184970.28	Картометрический метод	0.10	-
10660	566822.30	3184971.22	Картометрический метод	0.10	-
10657	566817.56	3184972.89	Картометрический метод	0.10	-
10661	566818.77	3184975.74	Картометрический метод	0.10	-
10662	566818.39	3184974.82	Картометрический метод	0.10	-
10663	566822.73	3184973.00	Картометрический метод	0.10	-
10664	566823.11	3184973.92	Картометрический метод	0.10	-
10661	566818.77	3184975.74	Картометрический метод	0.10	-

2. Сведения о характерных точках границ объекта

Обозначение характерных точек границ	Координаты, м		Метод определения координат характерной точки	Средняя квадратическая погрешность положения характерной точки (Mt), м	Описание обозначения точки на местности (при наличии)
	X	Y			
1	2	3	4	5	6
10665	567147.10	3184865.06	Картометрический метод	0.10	-
10666	567146.14	3184864.78	Картометрический метод	0.10	-
10667	567147.38	3184860.57	Картометрический метод	0.10	-
10668	567148.34	3184860.85	Картометрический метод	0.10	-
10665	567147.10	3184865.06	Картометрический метод	0.10	-
10669	567183.13	3184934.60	Картометрический метод	0.10	-
10670	567181.77	3184931.49	Картометрический метод	0.10	-
10671	567182.69	3184931.09	Картометрический метод	0.10	-
10672	567184.05	3184934.20	Картометрический метод	0.10	-
10669	567183.13	3184934.60	Картометрический метод	0.10	-
10673	567138.82	3184840.33	Картометрический метод	0.10	-
10674	567136.77	3184839.09	Картометрический метод	0.10	-
10675	567137.29	3184838.23	Картометрический метод	0.10	-
10676	567139.34	3184839.47	Картометрический метод	0.10	-
10673	567138.82	3184840.33	Картометрический метод	0.10	-
10677	567156.07	3184832.59	Картометрический метод	0.10	-
10678	567155.07	3184828.87	Картометрический метод	0.10	-
10679	567156.03	3184828.61	Картометрический метод	0.10	-
10680	567157.03	3184832.33	Картометрический метод	0.10	-
10677	567156.07	3184832.59	Картометрический метод	0.10	-
10681	566948.69	3185114.69	Картометрический метод	0.10	-
10682	566943.64	3185116.97	Картометрический метод	0.10	-
10683	566946.65	3185110.14	Картометрический метод	0.10	-
10681	566948.69	3185114.69	Картометрический метод	0.10	-
10684	566961.23	3185129.31	Картометрический метод	0.10	-

2. Сведения о характерных точках границ объекта

Обозначение характерных точек границ	Координаты, м		Метод определения координат характерной точки	Средняя квадратическая погрешность положения характерной точки (Mt), м	Описание обозначения точки на местности (при наличии)
	X	Y			
1	2	3	4	5	6
10685	566960.34	3185128.85	Картометрический метод	0.10	-
10686	566962.39	3185124.84	Картометрический метод	0.10	-
10687	566963.28	3185125.30	Картометрический метод	0.10	-
10684	566961.23	3185129.31	Картометрический метод	0.10	-
10688	566981.73	3185142.01	Картометрический метод	0.10	-
10689	566980.83	3185141.57	Картометрический метод	0.10	-
10690	566982.76	3185137.55	Картометрический метод	0.10	-
10691	566983.66	3185137.99	Картометрический метод	0.10	-
10688	566981.73	3185142.01	Картометрический метод	0.10	-
10692	566942.14	3185106.44	Картометрический метод	0.10	-
10693	566940.04	3185102.46	Картометрический метод	0.10	-
10694	566940.92	3185102.00	Картометрический метод	0.10	-
10695	566943.02	3185105.98	Картометрический метод	0.10	-
10692	566942.14	3185106.44	Картометрический метод	0.10	-
10696	567011.93	3185196.62	Картометрический метод	0.10	-
10697	567008.30	3185195.15	Картометрический метод	0.10	-
10698	567008.68	3185194.23	Картометрический метод	0.10	-
10699	567012.31	3185195.70	Картометрический метод	0.10	-
10696	567011.93	3185196.62	Картометрический метод	0.10	-
10700	567027.40	3185221.02	Картометрический метод	0.10	-
10701	567025.55	3185217.86	Картометрический метод	0.10	-
10702	567026.41	3185217.36	Картометрический метод	0.10	-
10703	567028.26	3185220.52	Картометрический метод	0.10	-
10700	567027.40	3185221.02	Картометрический метод	0.10	-
10704	566951.09	3185204.48	Картометрический метод	0.10	-

2. Сведения о характерных точках границ объекта

Обозначение характерных точек границ	Координаты, м		Метод определения координат характерной точки	Средняя квадратическая погрешность положения характерной точки (Mt), м	Описание обозначения точки на местности (при наличии)
	X	Y			
1	2	3	4	5	6
10705	566950.19	3185204.92	Картометрический метод	0.10	-
10706	566948.43	3185201.25	Картометрический метод	0.10	-
10707	566949.33	3185200.81	Картометрический метод	0.10	-
10704	566951.09	3185204.48	Картометрический метод	0.10	-
10708	566966.84	3185192.87	Картометрический метод	0.10	-
10709	566966.38	3185191.99	Картометрический метод	0.10	-
10710	566969.66	3185190.29	Картометрический метод	0.10	-
10711	566970.12	3185191.17	Картометрический метод	0.10	-
10708	566966.84	3185192.87	Картометрический метод	0.10	-
10712	566912.63	3185215.82	Картометрический метод	0.10	-
10713	566912.33	3185214.86	Картометрический метод	0.10	-
10714	566915.53	3185213.87	Картометрический метод	0.10	-
10715	566915.83	3185214.83	Картометрический метод	0.10	-
10712	566912.63	3185215.82	Картометрический метод	0.10	-
10716	566730.55	3185205.69	Картометрический метод	0.10	-
10717	566728.76	3185201.99	Картометрический метод	0.10	-
10718	566729.66	3185201.55	Картометрический метод	0.10	-
10719	566731.45	3185205.25	Картометрический метод	0.10	-
10716	566730.55	3185205.69	Картометрический метод	0.10	-
10720	566740.67	3185211.79	Картометрический метод	0.10	-
10721	566740.27	3185210.87	Картометрический метод	0.10	-
10722	566743.92	3185209.28	Картометрический метод	0.10	-
10723	566744.32	3185210.20	Картометрический метод	0.10	-
10720	566740.67	3185211.79	Картометрический метод	0.10	-
10724	567406.25	3184053.29	Картометрический метод	0.10	-

2. Сведения о характерных точках границ объекта

Обозначение характерных точек границ	Координаты, м		Метод определения координат характерной точки	Средняя квадратическая погрешность положения характерной точки (Mt), м	Описание обозначения точки на местности (при наличии)
	X	Y			
1	2	3	4	5	6
10725	567403.71	3184054.58	Картометрический метод	0.10	-
10726	567401.91	3184051.04	Картометрический метод	0.10	-
10727	567404.45	3184049.74	Картометрический метод	0.10	-
10724	567406.25	3184053.29	Картометрический метод	0.10	-
10728	567408.21	3184028.04	Картометрический метод	0.10	-
10729	567407.77	3184027.14	Картометрический метод	0.10	-
10730	567411.54	3184025.32	Картометрический метод	0.10	-
10731	567411.98	3184026.22	Картометрический метод	0.10	-
10728	567408.21	3184028.04	Картометрический метод	0.10	-
10732	567417.68	3184048.81	Картометрический метод	0.10	-
10733	567415.90	3184045.49	Картометрический метод	0.10	-
10734	567416.78	3184045.01	Картометрический метод	0.10	-
10735	567418.56	3184048.33	Картометрический метод	0.10	-
10732	567417.68	3184048.81	Картометрический метод	0.10	-
10736	567399.40	3184009.12	Картометрический метод	0.10	-
10737	567398.93	3184008.24	Картометрический метод	0.10	-
10738	567402.50	3184006.33	Картометрический метод	0.10	-
10739	567402.97	3184007.21	Картометрический метод	0.10	-
10736	567399.40	3184009.12	Картометрический метод	0.10	-
10740	567390.33	3184037.74	Картометрический метод	0.10	-
10741	567389.91	3184036.84	Картометрический метод	0.10	-
10742	567393.41	3184035.23	Картометрический метод	0.10	-
10743	567393.83	3184036.13	Картометрический метод	0.10	-
10740	567390.33	3184037.74	Картометрический метод	0.10	-
10744	567422.37	3184056.75	Картометрический метод	0.10	-

2. Сведения о характерных точках границ объекта

Обозначение характерных точек границ	Координаты, м		Метод определения координат характерной точки	Средняя квадратическая погрешность положения характерной точки (Mt), м	Описание обозначения точки на местности (при наличии)
	X	Y			
1	2	3	4	5	6
10745	567421.48	3184057.21	Картометрический метод	0.10	-
10746	567419.67	3184053.68	Картометрический метод	0.10	-
10747	567420.56	3184053.22	Картометрический метод	0.10	-
10744	567422.37	3184056.75	Картометрический метод	0.10	-
10748	567409.62	3184064.61	Картометрический метод	0.10	-
10749	567408.00	3184060.94	Картометрический метод	0.10	-
10750	567408.92	3184060.54	Картометрический метод	0.10	-
10751	567410.54	3184064.21	Картометрический метод	0.10	-
10748	567409.62	3184064.61	Картометрический метод	0.10	-
10752	567354.08	3183908.63	Картометрический метод	0.10	-
10753	567353.21	3183909.13	Картометрический метод	0.10	-
10754	567351.38	3183905.94	Картометрический метод	0.10	-
10755	567352.25	3183905.44	Картометрический метод	0.10	-
10752	567354.08	3183908.63	Картометрический метод	0.10	-
10756	567570.38	3183951.03	Картометрический метод	0.10	-
10757	567569.64	3183951.71	Картометрический метод	0.10	-
10758	567567.17	3183948.99	Картометрический метод	0.10	-
10759	567567.91	3183948.31	Картометрический метод	0.10	-
10756	567570.38	3183951.03	Картометрический метод	0.10	-
10760	567941.59	3183774.89	Картометрический метод	0.10	-
10761	567941.15	3183773.99	Картометрический метод	0.10	-
10762	567944.04	3183772.57	Картометрический метод	0.10	-
10763	567944.48	3183773.47	Картометрический метод	0.10	-
10760	567941.59	3183774.89	Картометрический метод	0.10	-
10764	567936.95	3183746.85	Картометрический метод	0.10	-

2. Сведения о характерных точках границ объекта

Обозначение характерных точек границ	Координаты, м		Метод определения координат характерной точки	Средняя квадратическая погрешность положения характерной точки (Mt), м	Описание обозначения точки на местности (при наличии)
	X	Y			
1	2	3	4	5	6
10765	567936.55	3183745.93	Картометрический метод	0.10	-
10766	567940.31	3183744.28	Картометрический метод	0.10	-
10767	567940.71	3183745.20	Картометрический метод	0.10	-
10764	567936.95	3183746.85	Картометрический метод	0.10	-
10768	566767.49	3184664.28	Картометрический метод	0.10	-
10769	566763.62	3184666.47	Картометрический метод	0.10	-
10770	566760.85	3184662.92	Картометрический метод	0.10	-
10768	566767.49	3184664.28	Картометрический метод	0.10	-
10771	566830.90	3184653.33	Картометрический метод	0.10	-
10772	566830.60	3184652.37	Картометрический метод	0.10	-
10773	566833.45	3184651.48	Картометрический метод	0.10	-
10774	566833.75	3184652.44	Картометрический метод	0.10	-
10771	566830.90	3184653.33	Картометрический метод	0.10	-
10775	567011.53	3184569.22	Картометрический метод	0.10	-
10776	567011.15	3184568.30	Картометрический метод	0.10	-
10777	567014.22	3184567.03	Картометрический метод	0.10	-
10778	567014.60	3184567.95	Картометрический метод	0.10	-
10775	567011.53	3184569.22	Картометрический метод	0.10	-
10779	567032.54	3184562.27	Картометрический метод	0.10	-
10780	567031.61	3184562.63	Картометрический метод	0.10	-
10781	567030.09	3184558.74	Картометрический метод	0.10	-
10782	567031.02	3184558.38	Картометрический метод	0.10	-
10779	567032.54	3184562.27	Картометрический метод	0.10	-
10783	567029.53	3184542.42	Картометрический метод	0.10	-
10784	567029.11	3184541.52	Картометрический метод	0.10	-

2. Сведения о характерных точках границ объекта

Обозначение характерных точек границ	Координаты, м		Метод определения координат характерной точки	Средняя квадратическая погрешность положения характерной точки (Mt), м	Описание обозначения точки на местности (при наличии)
	X	Y			
1	2	3	4	5	6
10785	567034.41	3184539.05	Картометрический метод	0.10	-
10786	567034.83	3184539.95	Картометрический метод	0.10	-
10783	567029.53	3184542.42	Картометрический метод	0.10	-
10787	567179.11	3184490.58	Картометрический метод	0.10	-
10788	567178.66	3184489.68	Картометрический метод	0.10	-
10789	567182.01	3184488.00	Картометрический метод	0.10	-
10790	567182.46	3184488.90	Картометрический метод	0.10	-
10787	567179.11	3184490.58	Картометрический метод	0.10	-
10791	566964.13	3184464.77	Картометрический метод	0.10	-
10792	566961.61	3184465.90	Картометрический метод	0.10	-
10793	566959.82	3184461.92	Картометрический метод	0.10	-
10794	566962.33	3184460.79	Картометрический метод	0.10	-
10791	566964.13	3184464.77	Картометрический метод	0.10	-
10795	566983.90	3184461.06	Картометрический метод	0.10	-
10796	566983.04	3184461.58	Картометрический метод	0.10	-
10797	566981.26	3184458.66	Картометрический метод	0.10	-
10798	566982.12	3184458.14	Картометрический метод	0.10	-
10795	566983.90	3184461.06	Картометрический метод	0.10	-
10799	566963.01	3184456.76	Картометрический метод	0.10	-
10800	566961.08	3184452.96	Картометрический метод	0.10	-
10801	566961.98	3184452.50	Картометрический метод	0.10	-
10802	566963.91	3184456.30	Картометрический метод	0.10	-
10799	566963.01	3184456.76	Картометрический метод	0.10	-
10803	567194.33	3184285.71	Картометрический метод	0.10	-
10804	567193.89	3184284.81	Картометрический метод	0.10	-

2. Сведения о характерных точках границ объекта

Обозначение характерных точек границ	Координаты, м		Метод определения координат характерной точки	Средняя квадратическая погрешность положения характерной точки (Mt), м	Описание обозначения точки на местности (при наличии)
	X	Y			
1	2	3	4	5	6
10805	567197.93	3184282.81	Картометрический метод	0.10	-
10806	567198.37	3184283.71	Картометрический метод	0.10	-
10803	567194.33	3184285.71	Картометрический метод	0.10	-
10807	566971.10	3184411.76	Картометрический метод	0.10	-
10808	566970.12	3184411.54	Картометрический метод	0.10	-
10809	566970.86	3184408.20	Картометрический метод	0.10	-
10810	566971.84	3184408.42	Картометрический метод	0.10	-
10807	566971.10	3184411.76	Картометрический метод	0.10	-
10811	567842.69	3183655.90	Картометрический метод	0.10	-
10812	567842.36	3183654.96	Картометрический метод	0.10	-
10813	567846.63	3183653.45	Картометрический метод	0.10	-
10814	567846.96	3183654.39	Картометрический метод	0.10	-
10811	567842.69	3183655.90	Картометрический метод	0.10	-
10815	567808.83	3183638.52	Картометрический метод	0.10	-
10816	567808.45	3183637.60	Картометрический метод	0.10	-
10817	567812.01	3183636.14	Картометрический метод	0.10	-
10818	567812.39	3183637.06	Картометрический метод	0.10	-
10815	567808.83	3183638.52	Картометрический метод	0.10	-
10819	567564.30	3183757.18	Картометрический метод	0.10	-
10820	567559.59	3183759.11	Картометрический метод	0.10	-
10821	567556.75	3183754.27	Картометрический метод	0.10	-
10819	567564.30	3183757.18	Картометрический метод	0.10	-
10822	567539.66	3183759.01	Картометрический метод	0.10	-
10823	567538.67	3183758.87	Картометрический метод	0.10	-
10824	567539.14	3183755.47	Картометрический метод	0.10	-

2. Сведения о характерных точках границ объекта

Обозначение характерных точек границ	Координаты, м		Метод определения координат характерной точки	Средняя квадратическая погрешность положения характерной точки (Mt), м	Описание обозначения точки на местности (при наличии)
	X	Y			
1	2	3	4	5	6
10825	567540.13	3183755.61	Картометрический метод	0.10	-
10822	567539.66	3183759.01	Картометрический метод	0.10	-
10826	567422.04	3183838.06	Картометрический метод	0.10	-
10827	567421.58	3183837.18	Картометрический метод	0.10	-
10828	567425.96	3183834.90	Картометрический метод	0.10	-
10829	567426.42	3183835.78	Картометрический метод	0.10	-
10826	567422.04	3183838.06	Картометрический метод	0.10	-
10830	567414.24	3183826.56	Картометрический метод	0.10	-
10831	567413.86	3183825.64	Картометрический метод	0.10	-
10832	567417.88	3183823.97	Картометрический метод	0.10	-
10833	567418.26	3183824.89	Картометрический метод	0.10	-
10830	567414.24	3183826.56	Картометрический метод	0.10	-
10834	567737.31	3183527.59	Картометрический метод	0.10	-
10835	567736.89	3183526.69	Картометрический метод	0.10	-
10836	567740.23	3183525.12	Картометрический метод	0.10	-
10837	567740.65	3183526.02	Картометрический метод	0.10	-
10834	567737.31	3183527.59	Картометрический метод	0.10	-
10838	567649.11	3183567.20	Картометрический метод	0.10	-
10839	567648.79	3183566.26	Картометрический метод	0.10	-
10840	567652.34	3183565.08	Картометрический метод	0.10	-
10841	567652.66	3183566.02	Картометрический метод	0.10	-
10838	567649.11	3183567.20	Картометрический метод	0.10	-
10842	567679.78	3183553.85	Картометрический метод	0.10	-
10843	567679.32	3183552.97	Картометрический метод	0.10	-
10844	567683.27	3183550.93	Картометрический метод	0.10	-

2. Сведения о характерных точках границ объекта

Обозначение характерных точек границ	Координаты, м		Метод определения координат характерной точки	Средняя квадратическая погрешность положения характерной точки (Mt), м	Описание обозначения точки на местности (при наличии)
	X	Y			
1	2	3	4	5	6
10845	567683.73	3183551.81	Картометрический метод	0.10	-
10842	567679.78	3183553.85	Картометрический метод	0.10	-
10846	567561.94	3183582.30	Картометрический метод	0.10	-
10847	567557.66	3183584.27	Картометрический метод	0.10	-
10848	567559.77	3183578.06	Картометрический метод	0.10	-
10846	567561.94	3183582.30	Картометрический метод	0.10	-
10849	567563.38	3183545.07	Картометрический метод	0.10	-
10850	567561.71	3183541.87	Картометрический метод	0.10	-
10851	567562.59	3183541.41	Картометрический метод	0.10	-
10852	567564.26	3183544.61	Картометрический метод	0.10	-
10849	567563.38	3183545.07	Картометрический метод	0.10	-
10853	567546.38	3183553.80	Картометрический метод	0.10	-
10854	567545.86	3183552.94	Картометрический метод	0.10	-
10855	567548.48	3183551.33	Картометрический метод	0.10	-
10856	567549.00	3183552.19	Картометрический метод	0.10	-
10853	567546.38	3183553.80	Картометрический метод	0.10	-
10857	567451.97	3183332.31	Картометрический метод	0.10	-
10858	567451.07	3183332.75	Картометрический метод	0.10	-
10859	567449.45	3183329.42	Картометрический метод	0.10	-
10860	567450.35	3183328.98	Картометрический метод	0.10	-
10857	567451.97	3183332.31	Картометрический метод	0.10	-
10861	567414.52	3183299.68	Картометрический метод	0.10	-
10862	567413.63	3183300.14	Картометрический метод	0.10	-
10863	567412.03	3183297.05	Картометрический метод	0.10	-
10864	567412.92	3183296.59	Картометрический метод	0.10	-

2. Сведения о характерных точках границ объекта

Обозначение характерных точек границ	Координаты, м		Метод определения координат характерной точки	Средняя квадратическая погрешность положения характерной точки (Mt), м	Описание обозначения точки на местности (при наличии)
	X	Y			
1	2	3	4	5	6
10861	567414.52	3183299.68	Картометрический метод	0.10	-
10865	567634.08	3183508.63	Картометрический метод	0.10	-
10866	567628.93	3183511.27	Картометрический метод	0.10	-
10867	567632.26	3183504.32	Картометрический метод	0.10	-
10865	567634.08	3183508.63	Картометрический метод	0.10	-
10868	567558.14	3183352.06	Картометрический метод	0.10	-
10869	567557.24	3183352.48	Картометрический метод	0.10	-
10870	567555.55	3183348.86	Картометрический метод	0.10	-
10871	567556.45	3183348.44	Картометрический метод	0.10	-
10868	567558.14	3183352.06	Картометрический метод	0.10	-
10872	567490.57	3183634.08	Картометрический метод	0.10	-
10873	567494.51	3183632.42	Картометрический метод	0.10	-
10874	567497.43	3183638.18	Картометрический метод	0.10	-
10872	567490.57	3183634.08	Картометрический метод	0.10	-
10875	567484.68	3183620.08	Картометрический метод	0.10	-
10876	567482.02	3183615.41	Картометрический метод	0.10	-
10877	567482.89	3183614.91	Картометрический метод	0.10	-
10878	567485.55	3183619.58	Картометрический метод	0.10	-
10875	567484.68	3183620.08	Картометрический метод	0.10	-
10879	567443.25	3183653.33	Картометрический метод	0.10	-
10880	567440.48	3183660.17	Картометрический метод	0.10	-
10881	567438.41	3183655.90	Картометрический метод	0.10	-
10879	567443.25	3183653.33	Картометрический метод	0.10	-
10882	567453.79	3183652.89	Картометрический метод	0.10	-
10883	567449.85	3183654.60	Картометрический метод	0.10	-

2. Сведения о характерных точках границ объекта

Обозначение характерных точек границ	Координаты, м		Метод определения координат характерной точки	Средняя квадратическая погрешность положения характерной точки (Mt), м	Описание обозначения точки на местности (при наличии)
	X	Y			
1	2	3	4	5	6
10884	567448.13	3183651.02	Картометрический метод	0.10	-
10882	567453.79	3183652.89	Картометрический метод	0.10	-
10885	567436.83	3183631.98	Картометрический метод	0.10	-
10886	567432.75	3183633.12	Картометрический метод	0.10	-
10887	567431.99	3183630.35	Картометрический метод	0.10	-
10888	567436.06	3183629.21	Картометрический метод	0.10	-
10885	567436.83	3183631.98	Картометрический метод	0.10	-
10889	567440.77	3183639.50	Картометрический метод	0.10	-
10890	567440.41	3183638.56	Картометрический метод	0.10	-
10891	567443.73	3183637.27	Картометрический метод	0.10	-
10892	567444.09	3183638.21	Картометрический метод	0.10	-
10889	567440.77	3183639.50	Картометрический метод	0.10	-
10893	567435.10	3183643.51	Картометрический метод	0.10	-
10894	567434.16	3183643.85	Картометрический метод	0.10	-
10895	567432.84	3183640.15	Картометрический метод	0.10	-
10896	567433.78	3183639.81	Картометрический метод	0.10	-
10893	567435.10	3183643.51	Картометрический метод	0.10	-
10897	567473.66	3183598.37	Картометрический метод	0.10	-
10898	567470.73	3183597.52	Картометрический метод	0.10	-
10899	567471.01	3183596.56	Картометрический метод	0.10	-
10900	567473.94	3183597.41	Картометрический метод	0.10	-
10897	567473.66	3183598.37	Картометрический метод	0.10	-
10901	567330.87	3183313.82	Картометрический метод	0.10	-
10902	567329.99	3183314.28	Картометрический метод	0.10	-
10903	567328.19	3183310.87	Картометрический метод	0.10	-

2. Сведения о характерных точках границ объекта

Обозначение характерных точек границ	Координаты, м		Метод определения координат характерной точки	Средняя квадратическая погрешность положения характерной точки (Mt), м	Описание обозначения точки на местности (при наличии)
	X	Y			
1	2	3	4	5	6
10904	567329.07	3183310.41	Картометрический метод	0.10	-
10901	567330.87	3183313.82	Картометрический метод	0.10	-
10905	567054.94	3183843.62	Картометрический метод	0.10	-
10906	567054.92	3183844.62	Картометрический метод	0.10	-
10907	567053.92	3183844.60	Картометрический метод	0.10	-
10908	567053.94	3183843.60	Картометрический метод	0.10	-
10905	567054.94	3183843.62	Картометрический метод	0.10	-
10909	567058.46	3183821.34	Картометрический метод	0.10	-
10910	567055.56	3183822.79	Картометрический метод	0.10	-
10911	567052.81	3183817.46	Картометрический метод	0.10	-
10912	567055.67	3183815.97	Картометрический метод	0.10	-
10909	567058.46	3183821.34	Картометрический метод	0.10	-
10913	567070.85	3183827.49	Картометрический метод	0.10	-
10914	567070.43	3183826.59	Картометрический метод	0.10	-
10915	567074.78	3183824.57	Картометрический метод	0.10	-
10916	567075.20	3183825.47	Картометрический метод	0.10	-
10913	567070.85	3183827.49	Картометрический метод	0.10	-
10917	567044.00	3183829.31	Картометрический метод	0.10	-
10918	567043.19	3183828.73	Картометрический метод	0.10	-
10919	567045.46	3183825.58	Картометрический метод	0.10	-
10920	567046.27	3183826.16	Картометрический метод	0.10	-
10917	567044.00	3183829.31	Картометрический метод	0.10	-
10921	566953.45	3184399.37	Картометрический метод	0.10	-
10922	566952.02	3184396.55	Картометрический метод	0.10	-
10923	566952.92	3184396.09	Картометрический метод	0.10	-

2. Сведения о характерных точках границ объекта

Обозначение характерных точек границ	Координаты, м		Метод определения координат характерной точки	Средняя квадратическая погрешность положения характерной точки (Mt), м	Описание обозначения точки на местности (при наличии)
	X	Y			
1	2	3	4	5	6
10924	566954.35	3184398.91	Картометрический метод	0.10	-
10921	566953.45	3184399.37	Картометрический метод	0.10	-
10925	567059.13	3184194.51	Картометрический метод	0.10	-
10926	567058.69	3184195.41	Картометрический метод	0.10	-
10927	567055.89	3184194.02	Картометрический метод	0.10	-
10928	567056.33	3184193.12	Картометрический метод	0.10	-
10925	567059.13	3184194.51	Картометрический метод	0.10	-
10929	567126.29	3184141.78	Картометрический метод	0.10	-
10930	567125.89	3184140.86	Картометрический метод	0.10	-
10931	567129.78	3184139.14	Картометрический метод	0.10	-
10932	567130.18	3184140.06	Картометрический метод	0.10	-
10929	567126.29	3184141.78	Картометрический метод	0.10	-
10933	567134.01	3184157.28	Картометрический метод	0.10	-
10934	567133.63	3184156.36	Картометрический метод	0.10	-
10935	567136.93	3184155.00	Картометрический метод	0.10	-
10936	567137.31	3184155.92	Картометрический метод	0.10	-
10933	567134.01	3184157.28	Картометрический метод	0.10	-
10937	567125.11	3184143.69	Картометрический метод	0.10	-
10938	567124.69	3184142.79	Картометрический метод	0.10	-
10939	567128.56	3184140.97	Картометрический метод	0.10	-
10940	567128.98	3184141.87	Картометрический метод	0.10	-
10937	567125.11	3184143.69	Картометрический метод	0.10	-
10941	567052.30	3184011.82	Картометрический метод	0.10	-
10942	567051.88	3184010.92	Картометрический метод	0.10	-
10943	567057.11	3184008.51	Картометрический метод	0.10	-

2. Сведения о характерных точках границ объекта

Обозначение характерных точек границ	Координаты, м		Метод определения координат характерной точки	Средняя квадратическая погрешность положения характерной точки (Mt), м	Описание обозначения точки на местности (при наличии)
	X	Y			
1	2	3	4	5	6
10944	567057.53	3184009.41	Картометрический метод	0.10	-
10941	567052.30	3184011.82	Картометрический метод	0.10	-
10945	567042.24	3183999.27	Картометрический метод	0.10	-
10946	567041.90	3183998.33	Картометрический метод	0.10	-
10947	567045.23	3183997.11	Картометрический метод	0.10	-
10948	567045.57	3183998.05	Картометрический метод	0.10	-
10945	567042.24	3183999.27	Картометрический метод	0.10	-
10949	567075.46	3183985.11	Картометрический метод	0.10	-
10950	567075.10	3183986.05	Картометрический метод	0.10	-
10951	567071.66	3183984.75	Картометрический метод	0.10	-
10952	567072.02	3183983.81	Картометрический метод	0.10	-
10949	567075.46	3183985.11	Картометрический метод	0.10	-
10953	567021.26	3183865.45	Картометрический метод	0.10	-
10954	567021.00	3183866.41	Картометрический метод	0.10	-
10955	567017.50	3183865.47	Картометрический метод	0.10	-
10956	567017.76	3183864.51	Картометрический метод	0.10	-
10953	567021.26	3183865.45	Картометрический метод	0.10	-
10957	566693.86	3184521.93	Картометрический метод	0.10	-
10958	566689.99	3184514.38	Картометрический метод	0.10	-
10959	566690.88	3184513.92	Картометрический метод	0.10	-
10960	566694.75	3184521.47	Картометрический метод	0.10	-
10957	566693.86	3184521.93	Картометрический метод	0.10	-
10961	566626.20	3184372.86	Картометрический метод	0.10	-
10962	566625.81	3184371.94	Картометрический метод	0.10	-
10963	566629.91	3184370.20	Картометрический метод	0.10	-

2. Сведения о характерных точках границ объекта

Обозначение характерных точек границ	Координаты, м		Метод определения координат характерной точки	Средняя квадратическая погрешность положения характерной точки (Mt), м	Описание обозначения точки на местности (при наличии)
	X	Y			
1	2	3	4	5	6
10964	566630.30	3184371.12	Картометрический метод	0.10	-
10961	566626.20	3184372.86	Картометрический метод	0.10	-
10965	566830.12	3184118.41	Картометрический метод	0.10	-
10966	566829.72	3184117.49	Картометрический метод	0.10	-
10967	566834.43	3184115.46	Картометрический метод	0.10	-
10968	566834.83	3184116.38	Картометрический метод	0.10	-
10965	566830.12	3184118.41	Картометрический метод	0.10	-
10969	566835.99	3184098.80	Картометрический метод	0.10	-
10970	566835.59	3184097.88	Картометрический метод	0.10	-
10971	566839.04	3184096.37	Картометрический метод	0.10	-
10972	566839.44	3184097.29	Картометрический метод	0.10	-
10969	566835.99	3184098.80	Картометрический метод	0.10	-
10973	566793.31	3184135.33	Картометрический метод	0.10	-
10974	566792.87	3184134.43	Картометрический метод	0.10	-
10975	566798.53	3184131.70	Картометрический метод	0.10	-
10976	566798.97	3184132.60	Картометрический метод	0.10	-
10973	566793.31	3184135.33	Картометрический метод	0.10	-
10977	566797.94	3184116.76	Картометрический метод	0.10	-
10978	566797.48	3184115.86	Картометрический метод	0.10	-
10979	566800.66	3184114.24	Картометрический метод	0.10	-
10980	566801.12	3184115.14	Картометрический метод	0.10	-
10977	566797.94	3184116.76	Картометрический метод	0.10	-
10981	566759.62	3183980.39	Картометрический метод	0.10	-
10982	566758.70	3183980.77	Картометрический метод	0.10	-
10983	566757.11	3183976.88	Картометрический метод	0.10	-

2. Сведения о характерных точках границ объекта

Обозначение характерных точек границ	Координаты, м		Метод определения координат характерной точки	Средняя квадратическая погрешность положения характерной точки (Mt), м	Описание обозначения точки на местности (при наличии)
	X	Y			
1	2	3	4	5	6
10984	566758.03	3183976.50	Картометрический метод	0.10	-
10981	566759.62	3183980.39	Картометрический метод	0.10	-
10985	567001.06	3183868.52	Картометрический метод	0.10	-
10986	567000.17	3183868.98	Картометрический метод	0.10	-
10987	566998.70	3183866.13	Картометрический метод	0.10	-
10988	566999.59	3183865.67	Картометрический метод	0.10	-
10985	567001.06	3183868.52	Картометрический метод	0.10	-
10989	566992.74	3183852.50	Картометрический метод	0.10	-
10990	566991.26	3183849.32	Картометрический метод	0.10	-
10991	566992.16	3183848.90	Картометрический метод	0.10	-
10992	566993.64	3183852.08	Картометрический метод	0.10	-
10989	566992.74	3183852.50	Картометрический метод	0.10	-
10993	566917.81	3183905.41	Картометрический метод	0.10	-
10994	566917.39	3183904.51	Картометрический метод	0.10	-
10995	566921.79	3183902.48	Картометрический метод	0.10	-
10996	566922.21	3183903.38	Картометрический метод	0.10	-
10993	566917.81	3183905.41	Картометрический метод	0.10	-
10997	566820.78	3183931.31	Картометрический метод	0.10	-
10998	566820.35	3183930.41	Картометрический метод	0.10	-
10999	566823.57	3183928.87	Картометрический метод	0.10	-
11000	566824.00	3183929.77	Картометрический метод	0.10	-
10997	566820.78	3183931.31	Картометрический метод	0.10	-
11001	566778.39	3183968.42	Картометрический метод	0.10	-
11002	566778.01	3183967.50	Картометрический метод	0.10	-
11003	566780.47	3183966.50	Картометрический метод	0.10	-

2. Сведения о характерных точках границ объекта

Обозначение характерных точек границ	Координаты, м		Метод определения координат характерной точки	Средняя квадратическая погрешность положения характерной точки (Mt), м	Описание обозначения точки на местности (при наличии)
	X	Y			
1	2	3	4	5	6
11004	566780.85	3183967.42	Картометрический метод	0.10	-
11001	566778.39	3183968.42	Картометрический метод	0.10	-
11005	566749.62	3183966.31	Картометрический метод	0.10	-
11006	566748.71	3183965.89	Картометрический метод	0.10	-
11007	566750.34	3183962.32	Картометрический метод	0.10	-
11008	566751.25	3183962.74	Картометрический метод	0.10	-
11005	566749.62	3183966.31	Картометрический метод	0.10	-
11009	566656.46	3184004.14	Картометрический метод	0.10	-
11010	566656.44	3184005.14	Картометрический метод	0.10	-
11011	566655.44	3184005.12	Картометрический метод	0.10	-
11012	566655.46	3184004.12	Картометрический метод	0.10	-
11009	566656.46	3184004.14	Картометрический метод	0.10	-
11013	566550.65	3184076.88	Картометрический метод	0.10	-
11014	566550.21	3184075.98	Картометрический метод	0.10	-
11015	566553.80	3184074.23	Картометрический метод	0.10	-
11016	566554.24	3184075.13	Картометрический метод	0.10	-
11013	566550.65	3184076.88	Картометрический метод	0.10	-
11017	566933.15	3183722.88	Картометрический метод	0.10	-
11018	566932.19	3183722.62	Картометрический метод	0.10	-
11019	566933.08	3183719.41	Картометрический метод	0.10	-
11020	566934.04	3183719.67	Картометрический метод	0.10	-
11017	566933.15	3183722.88	Картометрический метод	0.10	-
11021	566918.97	3183726.63	Картометрический метод	0.10	-
11022	566918.53	3183725.73	Картометрический метод	0.10	-
11023	566921.59	3183724.24	Картометрический метод	0.10	-

2. Сведения о характерных точках границ объекта

Обозначение характерных точек границ	Координаты, м		Метод определения координат характерной точки	Средняя квадратическая погрешность положения характерной точки (Mt), м	Описание обозначения точки на местности (при наличии)
	X	Y			
1	2	3	4	5	6
11024	566922.03	3183725.14	Картометрический метод	0.10	-
11021	566918.97	3183726.63	Картометрический метод	0.10	-
11025	566673.74	3183843.59	Картометрический метод	0.10	-
11026	566672.86	3183844.05	Картометрический метод	0.10	-
11027	566671.19	3183840.86	Картометрический метод	0.10	-
11028	566672.07	3183840.40	Картометрический метод	0.10	-
11025	566673.74	3183843.59	Картометрический метод	0.10	-
11029	566457.68	3183940.30	Картометрический метод	0.10	-
11030	566457.28	3183939.38	Картометрический метод	0.10	-
11031	566460.45	3183938.00	Картометрический метод	0.10	-
11032	566460.85	3183938.92	Картометрический метод	0.10	-
11029	566457.68	3183940.30	Картометрический метод	0.10	-
11033	566559.06	3184224.85	Картометрический метод	0.10	-
11034	566557.26	3184221.23	Картометрический метод	0.10	-
11035	566558.16	3184220.79	Картометрический метод	0.10	-
11036	566559.96	3184224.41	Картометрический метод	0.10	-
11033	566559.06	3184224.85	Картометрический метод	0.10	-
11037	566403.07	3184298.30	Картометрический метод	0.10	-
11038	566402.52	3184296.67	Картометрический метод	0.10	-
11039	566403.47	3184296.35	Картометрический метод	0.10	-
11040	566404.02	3184297.98	Картометрический метод	0.10	-
11037	566403.07	3184298.30	Картометрический метод	0.10	-
11041	566495.29	3184084.84	Картометрический метод	0.10	-
11042	566494.95	3184083.90	Картометрический метод	0.10	-
11043	566498.16	3184082.74	Картометрический метод	0.10	-

2. Сведения о характерных точках границ объекта

Обозначение характерных точек границ	Координаты, м		Метод определения координат характерной точки	Средняя квадратическая погрешность положения характерной точки (Mt), м	Описание обозначения точки на местности (при наличии)
	X	Y			
1	2	3	4	5	6
11044	566498.50	3184083.68	Картометрический метод	0.10	-
11041	566495.29	3184084.84	Картометрический метод	0.10	-
11045	566469.20	3184096.91	Картометрический метод	0.10	-
11046	566468.82	3184095.99	Картометрический метод	0.10	-
11047	566475.05	3184093.42	Картометрический метод	0.10	-
11048	566475.43	3184094.34	Картометрический метод	0.10	-
11045	566469.20	3184096.91	Картометрический метод	0.10	-
11049	566478.50	3184108.50	Картометрический метод	0.10	-
11050	566478.12	3184107.58	Картометрический метод	0.10	-
11051	566480.75	3184106.50	Картометрический метод	0.10	-
11052	566481.13	3184107.42	Картометрический метод	0.10	-
11049	566478.50	3184108.50	Картометрический метод	0.10	-
11053	566675.37	3184553.88	Картометрический метод	0.10	-
11054	566674.37	3184553.94	Картометрический метод	0.10	-
11055	566674.10	3184549.79	Картометрический метод	0.10	-
11056	566675.10	3184549.73	Картометрический метод	0.10	-
11053	566675.37	3184553.88	Картометрический метод	0.10	-
11057	566523.03	3184621.92	Картометрический метод	0.10	-
11058	566522.13	3184622.36	Картометрический метод	0.10	-
11059	566520.35	3184618.68	Картометрический метод	0.10	-
11060	566521.25	3184618.24	Картометрический метод	0.10	-
11057	566523.03	3184621.92	Картометрический метод	0.10	-
11061	566534.87	3184651.21	Картометрический метод	0.10	-
11062	566534.18	3184650.49	Картометрический метод	0.10	-
11063	566536.52	3184648.24	Картометрический метод	0.10	-

2. Сведения о характерных точках границ объекта

Обозначение характерных точек границ	Координаты, м		Метод определения координат характерной точки	Средняя квадратическая погрешность положения характерной точки (Mt), м	Описание обозначения точки на местности (при наличии)
	X	Y			
1	2	3	4	5	6
11064	566537.21	3184648.96	Картометрический метод	0.10	-
11061	566534.87	3184651.21	Картометрический метод	0.10	-
11065	566566.74	3184690.64	Картометрический метод	0.10	-
11066	566565.96	3184690.02	Картометрический метод	0.10	-
11067	566568.24	3184687.16	Картометрический метод	0.10	-
11068	566569.02	3184687.78	Картометрический метод	0.10	-
11065	566566.74	3184690.64	Картометрический метод	0.10	-
11069	566600.54	3184731.86	Картометрический метод	0.10	-
11070	566600.02	3184731.00	Картометрический метод	0.10	-
11071	566604.08	3184728.51	Картометрический метод	0.10	-
11072	566604.60	3184729.37	Картометрический метод	0.10	-
11069	566600.54	3184731.86	Картометрический метод	0.10	-
11073	566633.37	3184759.46	Картометрический метод	0.10	-
11074	566631.50	3184756.26	Картометрический метод	0.10	-
11075	566632.36	3184755.76	Картометрический метод	0.10	-
11076	566634.23	3184758.96	Картометрический метод	0.10	-
11073	566633.37	3184759.46	Картометрический метод	0.10	-
11077	566625.00	3184837.21	Картометрический метод	0.10	-
11078	566614.63	3184841.95	Картометрический метод	0.10	-
11079	566611.72	3184835.06	Картометрический метод	0.10	-
11080	566621.85	3184830.40	Картометрический метод	0.10	-
11077	566625.00	3184837.21	Картометрический метод	0.10	-
11081	566346.04	3184173.91	Картометрический метод	0.10	-
11082	566343.19	3184175.22	Картометрический метод	0.10	-
11083	566341.69	3184172.08	Картометрический метод	0.10	-

2. Сведения о характерных точках границ объекта

Обозначение характерных точек границ	Координаты, м		Метод определения координат характерной точки	Средняя квадратическая погрешность положения характерной точки (Mt), м	Описание обозначения точки на местности (при наличии)
	X	Y			
1	2	3	4	5	6
11084	566344.59	3184170.72	Картометрический метод	0.10	-
11081	566346.04	3184173.91	Картометрический метод	0.10	-
11085	566326.18	3184179.82	Картометрический метод	0.10	-
11086	566323.13	3184178.35	Картометрический метод	0.10	-
11087	566323.57	3184177.45	Картометрический метод	0.10	-
11088	566326.62	3184178.92	Картометрический метод	0.10	-
11085	566326.18	3184179.82	Картометрический метод	0.10	-
11089	566170.02	3184251.70	Картометрический метод	0.10	-
11090	566167.41	3184250.74	Картометрический метод	0.10	-
11091	566167.75	3184249.80	Картометрический метод	0.10	-
11092	566170.36	3184250.76	Картометрический метод	0.10	-
11089	566170.02	3184251.70	Картометрический метод	0.10	-
11093	566261.42	3184178.79	Картометрический метод	0.10	-
11094	566259.99	3184175.15	Картометрический метод	0.10	-
11095	566260.92	3184174.79	Картометрический метод	0.10	-
11096	566262.35	3184178.43	Картометрический метод	0.10	-
11093	566261.42	3184178.79	Картометрический метод	0.10	-
11097	565988.68	3184161.95	Картометрический метод	0.10	-
11098	565987.69	3184161.81	Картометрический метод	0.10	-
11099	565988.23	3184157.76	Картометрический метод	0.10	-
11100	565989.22	3184157.90	Картометрический метод	0.10	-
11097	565988.68	3184161.95	Картометрический метод	0.10	-
11101	565993.71	3184133.05	Картометрический метод	0.10	-
11102	565991.53	3184137.31	Картометрический метод	0.10	-
11103	565991.99	3184132.48	Картометрический метод	0.10	-

2. Сведения о характерных точках границ объекта

Обозначение характерных точек границ	Координаты, м		Метод определения координат характерной точки	Средняя квадратическая погрешность положения характерной точки (Mt), м	Описание обозначения точки на местности (при наличии)
	X	Y			
1	2	3	4	5	6
11101	565993.71	3184133.05	Картометрический метод	0.10	-
11104	566371.06	3183963.56	Картометрический метод	0.10	-
11105	566370.65	3183962.64	Картометрический метод	0.10	-
11106	566373.31	3183961.46	Картометрический метод	0.10	-
11107	566373.72	3183962.38	Картометрический метод	0.10	-
11104	566371.06	3183963.56	Картометрический метод	0.10	-
11108	566349.37	3184323.15	Картометрический метод	0.10	-
11109	566345.17	3184324.99	Картометрический метод	0.10	-
11110	566343.92	3184322.15	Картометрический метод	0.10	-
11111	566348.11	3184320.29	Картометрический метод	0.10	-
11108	566349.37	3184323.15	Картометрический метод	0.10	-
11112	566356.11	3184318.99	Картометрический метод	0.10	-
11113	566355.74	3184318.07	Картометрический метод	0.10	-
11114	566358.74	3184316.86	Картометрический метод	0.10	-
11115	566359.11	3184317.78	Картометрический метод	0.10	-
11112	566356.11	3184318.99	Картометрический метод	0.10	-
11116	566336.44	3184328.43	Картометрический метод	0.10	-
11117	566336.04	3184327.51	Картометрический метод	0.10	-
11118	566339.08	3184326.18	Картометрический метод	0.10	-
11119	566339.48	3184327.10	Картометрический метод	0.10	-
11116	566336.44	3184328.43	Картометрический метод	0.10	-
11120	566298.98	3184345.50	Картометрический метод	0.10	-
11121	566298.35	3184343.67	Картометрический метод	0.10	-
11122	566299.29	3184343.35	Картометрический метод	0.10	-
11123	566299.92	3184345.18	Картометрический метод	0.10	-

2. Сведения о характерных точках границ объекта

Обозначение характерных точек границ	Координаты, м		Метод определения координат характерной точки	Средняя квадратическая погрешность положения характерной точки (Mt), м	Описание обозначения точки на местности (при наличии)
	X	Y			
1	2	3	4	5	6
11120	566298.98	3184345.50	Картометрический метод	0.10	-
11124	566255.64	3184237.31	Картометрический метод	0.10	-
11125	566251.20	3184239.34	Картометрический метод	0.10	-
11126	566250.31	3184237.38	Картометрический метод	0.10	-
11127	566254.75	3184235.35	Картометрический метод	0.10	-
11124	566255.64	3184237.31	Картометрический метод	0.10	-
11128	566256.39	3184237.76	Картометрический метод	0.10	-
11129	566254.93	3184234.76	Картометрический метод	0.10	-
11130	566257.95	3184233.29	Картометрический метод	0.10	-
11131	566259.43	3184236.28	Картометрический метод	0.10	-
11128	566256.39	3184237.76	Картометрический метод	0.10	-
11132	566332.07	3184369.02	Картометрический метод	0.10	-
11133	566331.07	3184369.12	Картометрический метод	0.10	-
11134	566330.45	3184362.41	Картометрический метод	0.10	-
11135	566331.45	3184362.31	Картометрический метод	0.10	-
11132	566332.07	3184369.02	Картометрический метод	0.10	-
11136	566321.10	3184357.95	Картометрический метод	0.10	-
11137	566320.18	3184358.33	Картометрический метод	0.10	-
11138	566317.92	3184352.79	Картометрический метод	0.10	-
11139	566318.84	3184352.41	Картометрический метод	0.10	-
11136	566321.10	3184357.95	Картометрический метод	0.10	-
11140	566114.86	3184448.38	Картометрический метод	0.10	-
11141	566114.44	3184447.48	Картометрический метод	0.10	-
11142	566118.70	3184445.51	Картометрический метод	0.10	-
11143	566119.12	3184446.41	Картометрический метод	0.10	-

2. Сведения о характерных точках границ объекта

Обозначение характерных точек границ	Координаты, м		Метод определения координат характерной точки	Средняя квадратическая погрешность положения характерной точки (Mt), м	Описание обозначения точки на местности (при наличии)
	X	Y			
1	2	3	4	5	6
11140	566114.86	3184448.38	Картометрический метод	0.10	-
11144	566042.27	3184468.85	Картометрический метод	0.10	-
11145	566041.39	3184469.31	Картометрический метод	0.10	-
11146	566039.99	3184466.65	Картометрический метод	0.10	-
11147	566040.87	3184466.19	Картометрический метод	0.10	-
11144	566042.27	3184468.85	Картометрический метод	0.10	-
11148	566456.72	3184582.39	Картометрический метод	0.10	-
11149	566453.65	3184584.02	Картометрический метод	0.10	-
11150	566452.15	3184581.20	Картометрический метод	0.10	-
11151	566455.20	3184579.57	Картометрический метод	0.10	-
11148	566456.72	3184582.39	Картометрический метод	0.10	-
11152	566454.17	3184588.98	Картометрический метод	0.10	-
11153	566453.25	3184589.38	Картометрический метод	0.10	-
11154	566451.60	3184585.64	Картометрический метод	0.10	-
11155	566452.52	3184585.24	Картометрический метод	0.10	-
11152	566454.17	3184588.98	Картометрический метод	0.10	-
11156	566606.48	3184403.59	Картометрический метод	0.10	-
11157	566606.12	3184402.65	Картометрический метод	0.10	-
11158	566610.73	3184400.90	Картометрический метод	0.10	-
11159	566611.09	3184401.84	Картометрический метод	0.10	-
11156	566606.48	3184403.59	Картометрический метод	0.10	-
11160	566596.74	3184385.98	Картометрический метод	0.10	-
11161	566596.38	3184385.04	Картометрический метод	0.10	-
11162	566602.43	3184382.66	Картометрический метод	0.10	-
11163	566602.79	3184383.60	Картометрический метод	0.10	-

2. Сведения о характерных точках границ объекта

Обозначение характерных точек границ	Координаты, м		Метод определения координат характерной точки	Средняя квадратическая погрешность положения характерной точки (Mt), м	Описание обозначения точки на местности (при наличии)
	X	Y			
1	2	3	4	5	6
11160	566596.74	3184385.98	Картометрический метод	0.10	-
11164	566194.70	3184595.85	Картометрический метод	0.10	-
11165	566194.29	3184594.93	Картометрический метод	0.10	-
11166	566197.46	3184593.52	Картометрический метод	0.10	-
11167	566197.87	3184594.44	Картометрический метод	0.10	-
11164	566194.70	3184595.85	Картометрический метод	0.10	-
11168	566189.86	3184575.16	Картометрический метод	0.10	-
11169	566189.39	3184574.28	Картометрический метод	0.10	-
11170	566192.91	3184572.40	Картометрический метод	0.10	-
11171	566193.38	3184573.28	Картометрический метод	0.10	-
11168	566189.86	3184575.16	Картометрический метод	0.10	-
11172	566478.16	3184640.75	Картометрический метод	0.10	-
11173	566476.22	3184636.20	Картометрический метод	0.10	-
11174	566477.14	3184635.80	Картометрический метод	0.10	-
11175	566479.08	3184640.35	Картометрический метод	0.10	-
11172	566478.16	3184640.75	Картометрический метод	0.10	-
11176	566450.33	3184639.61	Картометрический метод	0.10	-
11177	566449.35	3184639.79	Картометрический метод	0.10	-
11178	566448.49	3184635.23	Картометрический метод	0.10	-
11179	566449.47	3184635.05	Картометрический метод	0.10	-
11176	566450.33	3184639.61	Картометрический метод	0.10	-
11180	566275.14	3184716.40	Картометрический метод	0.10	-
11181	566274.80	3184715.46	Картометрический метод	0.10	-
11182	566279.48	3184713.78	Картометрический метод	0.10	-
11183	566279.82	3184714.72	Картометрический метод	0.10	-

2. Сведения о характерных точках границ объекта

Обозначение характерных точек границ	Координаты, м		Метод определения координат характерной точки	Средняя квадратическая погрешность положения характерной точки (Mt), м	Описание обозначения точки на местности (при наличии)
	X	Y			
1	2	3	4	5	6
11180	566275.14	3184716.40	Картометрический метод	0.10	-
11184	566584.85	3184867.08	Картометрический метод	0.10	-
11185	566584.53	3184868.02	Картометрический метод	0.10	-
11186	566581.89	3184867.11	Картометрический метод	0.10	-
11187	566582.21	3184866.17	Картометрический метод	0.10	-
11184	566584.85	3184867.08	Картометрический метод	0.10	-
11188	566525.89	3184882.22	Картометрический метод	0.10	-
11189	566524.89	3184882.10	Картометрический метод	0.10	-
11190	566525.35	3184878.47	Картометрический метод	0.10	-
11191	566526.35	3184878.59	Картометрический метод	0.10	-
11188	566525.89	3184882.22	Картометрический метод	0.10	-
11192	566466.65	3184829.93	Картометрический метод	0.10	-
11193	566465.67	3184829.73	Картометрический метод	0.10	-
11194	566466.37	3184826.35	Картометрический метод	0.10	-
11195	566467.35	3184826.55	Картометрический метод	0.10	-
11192	566466.65	3184829.93	Картометрический метод	0.10	-
11196	566394.35	3184926.51	Картометрический метод	0.10	-
11197	566391.96	3184921.40	Картометрический метод	0.10	-
11198	566398.20	3184918.56	Картометрический метод	0.10	-
11199	566400.57	3184923.59	Картометрический метод	0.10	-
11196	566394.35	3184926.51	Картометрический метод	0.10	-
11200	566523.54	3184955.62	Картометрический метод	0.10	-
11201	566522.66	3184956.10	Картометрический метод	0.10	-
11202	566521.35	3184953.72	Картометрический метод	0.10	-
11203	566522.23	3184953.24	Картометрический метод	0.10	-

2. Сведения о характерных точках границ объекта

Обозначение характерных точек границ	Координаты, м		Метод определения координат характерной точки	Средняя квадратическая погрешность положения характерной точки (Mt), м	Описание обозначения точки на местности (при наличии)
	X	Y			
1	2	3	4	5	6
11200	566523.54	3184955.62	Картометрический метод	0.10	-
11204	566624.19	3184925.15	Картометрический метод	0.10	-
11205	566622.69	3184922.29	Картометрический метод	0.10	-
11206	566623.57	3184921.83	Картометрический метод	0.10	-
11207	566625.07	3184924.69	Картометрический метод	0.10	-
11204	566624.19	3184925.15	Картометрический метод	0.10	-
11208	566664.70	3185008.33	Картометрический метод	0.10	-
11209	566663.68	3185005.81	Картометрический метод	0.10	-
11210	566664.61	3185005.43	Картометрический метод	0.10	-
11211	566665.63	3185007.95	Картометрический метод	0.10	-
11208	566664.70	3185008.33	Картометрический метод	0.10	-
11212	566699.53	3184893.40	Картометрический метод	0.10	-
11213	566695.38	3184891.24	Картометрический метод	0.10	-
11214	566695.84	3184890.36	Картометрический метод	0.10	-
11215	566699.99	3184892.52	Картометрический метод	0.10	-
11212	566699.53	3184893.40	Картометрический метод	0.10	-
11216	566660.03	3184908.62	Картометрический метод	0.10	-
11217	566659.75	3184907.66	Картометрический метод	0.10	-
11218	566661.83	3184907.05	Картометрический метод	0.10	-
11219	566662.11	3184908.01	Картометрический метод	0.10	-
11216	566660.03	3184908.62	Картометрический метод	0.10	-
11220	566619.86	3185142.54	Картометрический метод	0.10	-
11221	566616.81	3185135.82	Картометрический метод	0.10	-
11222	566632.21	3185128.84	Картометрический метод	0.10	-
11223	566635.32	3185135.62	Картометрический метод	0.10	-

2. Сведения о характерных точках границ объекта

Обозначение характерных точек границ	Координаты, м		Метод определения координат характерной точки	Средняя квадратическая погрешность положения характерной точки (Mt), м	Описание обозначения точки на местности (при наличии)
	X	Y			
1	2	3	4	5	6
11220	566619.86	3185142.54	Картометрический метод	0.10	-
11224	566613.40	3185145.03	Картометрический метод	0.10	-
11225	566612.40	3185144.91	Картометрический метод	0.10	-
11226	566612.86	3185141.28	Картометрический метод	0.10	-
11227	566613.86	3185141.40	Картометрический метод	0.10	-
11224	566613.40	3185145.03	Картометрический метод	0.10	-
11228	566537.36	3185144.37	Картометрический метод	0.10	-
11229	566536.36	3185144.29	Картометрический метод	0.10	-
11230	566536.68	3185140.23	Картометрический метод	0.10	-
11231	566537.68	3185140.31	Картометрический метод	0.10	-
11228	566537.36	3185144.37	Картометрический метод	0.10	-
11232	566533.23	3185216.54	Картометрический метод	0.10	-
11233	566532.87	3185215.60	Картометрический метод	0.10	-
11234	566536.73	3185214.12	Картометрический метод	0.10	-
11235	566537.09	3185215.06	Картометрический метод	0.10	-
11232	566533.23	3185216.54	Картометрический метод	0.10	-
11236	566532.33	3185232.76	Картометрический метод	0.10	-
11237	566531.81	3185231.90	Картометрический метод	0.10	-
11238	566535.91	3185229.40	Картометрический метод	0.10	-
11239	566536.43	3185230.26	Картометрический метод	0.10	-
11236	566532.33	3185232.76	Картометрический метод	0.10	-
11240	566729.14	3185237.08	Картометрический метод	0.10	-
11241	566725.15	3185239.07	Картометрический метод	0.10	-
11242	566726.85	3185232.54	Картометрический метод	0.10	-
11240	566729.14	3185237.08	Картометрический метод	0.10	-

2. Сведения о характерных точках границ объекта

Обозначение характерных точек границ	Координаты, м		Метод определения координат характерной точки	Средняя квадратическая погрешность положения характерной точки (Mt), м	Описание обозначения точки на местности (при наличии)
	X	Y			
1	2	3	4	5	6
11243	566712.42	3185207.52	Картометрический метод	0.10	-
11244	566711.50	3185207.90	Картометрический метод	0.10	-
11245	566709.32	3185202.60	Картометрический метод	0.10	-
11246	566710.24	3185202.22	Картометрический метод	0.10	-
11243	566712.42	3185207.52	Картометрический метод	0.10	-
11247	566669.53	3185266.66	Картометрический метод	0.10	-
11248	566668.59	3185267.02	Картометрический метод	0.10	-
11249	566667.93	3185265.30	Картометрический метод	0.10	-
11250	566668.87	3185264.94	Картометрический метод	0.10	-
11247	566669.53	3185266.66	Картометрический метод	0.10	-
11251	566664.76	3185269.65	Картометрический метод	0.10	-
11252	566660.86	3185266.46	Картометрический метод	0.10	-
11253	566661.50	3185265.68	Картометрический метод	0.10	-
11254	566665.40	3185268.87	Картометрический метод	0.10	-
11251	566664.76	3185269.65	Картометрический метод	0.10	-
11255	566629.29	3185285.57	Картометрический метод	0.10	-
11256	566628.35	3185285.93	Картометрический метод	0.10	-
11257	566627.69	3185284.21	Картометрический метод	0.10	-
11258	566628.63	3185283.85	Картометрический метод	0.10	-
11255	566629.29	3185285.57	Картометрический метод	0.10	-
11259	566625.55	3185288.15	Картометрический метод	0.10	-
11260	566624.20	3185284.37	Картометрический метод	0.10	-
11261	566625.14	3185284.03	Картометрический метод	0.10	-
11262	566626.49	3185287.81	Картометрический метод	0.10	-
11259	566625.55	3185288.15	Картометрический метод	0.10	-

2. Сведения о характерных точках границ объекта

Обозначение характерных точек границ	Координаты, м		Метод определения координат характерной точки	Средняя квадратическая погрешность положения характерной точки (Mt), м	Описание обозначения точки на местности (при наличии)
	X	Y			
1	2	3	4	5	6
11263	566591.33	3185301.21	Картометрический метод	0.10	-
11264	566588.11	3185307.97	Картометрический метод	0.10	-
11265	566586.75	3185303.61	Картометрический метод	0.10	-
11263	566591.33	3185301.21	Картометрический метод	0.10	-
11266	566594.27	3185301.08	Картометрический метод	0.10	-
11267	566593.83	3185300.18	Картометрический метод	0.10	-
11268	566599.11	3185297.64	Картометрический метод	0.10	-
11269	566599.55	3185298.54	Картометрический метод	0.10	-
11266	566594.27	3185301.08	Картометрический метод	0.10	-
11270	566602.12	3185346.46	Картометрический метод	0.10	-
11271	566597.61	3185345.64	Картометрический метод	0.10	-
11272	566597.79	3185344.66	Картометрический метод	0.10	-
11273	566602.30	3185345.48	Картометрический метод	0.10	-
11270	566602.12	3185346.46	Картометрический метод	0.10	-
11274	566561.75	3185386.49	Картометрический метод	0.10	-
11275	566561.17	3185385.67	Картометрический метод	0.10	-
11276	566564.77	3185383.10	Картометрический метод	0.10	-
11277	566565.35	3185383.92	Картометрический метод	0.10	-
11274	566561.75	3185386.49	Картометрический метод	0.10	-
11278	566588.18	3185441.87	Картометрический метод	0.10	-
11279	566586.51	3185437.75	Картометрический метод	0.10	-
11280	566587.43	3185437.37	Картометрический метод	0.10	-
11281	566589.10	3185441.49	Картометрический метод	0.10	-
11278	566588.18	3185441.87	Картометрический метод	0.10	-
11282	566335.94	3185534.91	Картометрический метод	0.10	-

2. Сведения о характерных точках границ объекта

Обозначение характерных точек границ	Координаты, м		Метод определения координат характерной точки	Средняя квадратическая погрешность положения характерной точки (Mt), м	Описание обозначения точки на местности (при наличии)
	X	Y			
1	2	3	4	5	6
11283	566335.54	3185533.99	Картометрический метод	0.10	-
11284	566339.69	3185532.17	Картометрический метод	0.10	-
11285	566340.09	3185533.09	Картометрический метод	0.10	-
11282	566335.94	3185534.91	Картометрический метод	0.10	-
11286	566554.12	3185389.87	Картометрический метод	0.10	-
11287	566546.33	3185393.81	Картометрический метод	0.10	-
11288	566543.00	3185387.07	Картометрический метод	0.10	-
11289	566550.95	3185383.16	Картометрический метод	0.10	-
11286	566554.12	3185389.87	Картометрический метод	0.10	-
11290	566535.56	3185397.70	Картометрический метод	0.10	-
11291	566535.28	3185396.74	Картометрический метод	0.10	-
11292	566538.81	3185395.70	Картометрический метод	0.10	-
11293	566539.09	3185396.66	Картометрический метод	0.10	-
11290	566535.56	3185397.70	Картометрический метод	0.10	-
11294	566451.21	3185432.26	Картометрический метод	0.10	-
11295	566450.75	3185431.36	Картометрический метод	0.10	-
11296	566454.44	3185429.48	Картометрический метод	0.10	-
11297	566454.90	3185430.38	Картометрический метод	0.10	-
11294	566451.21	3185432.26	Картометрический метод	0.10	-
11298	566462.40	3185427.50	Картометрический метод	0.10	-
11299	566462.02	3185426.58	Картометрический метод	0.10	-
11300	566465.63	3185425.08	Картометрический метод	0.10	-
11301	566466.01	3185426.00	Картометрический метод	0.10	-
11298	566462.40	3185427.50	Картометрический метод	0.10	-
11302	566410.71	3185449.12	Картометрический метод	0.10	-

2. Сведения о характерных точках границ объекта

Обозначение характерных точек границ	Координаты, м		Метод определения координат характерной точки	Средняя квадратическая погрешность положения характерной точки (Mt), м	Описание обозначения точки на местности (при наличии)
	X	Y			
1	2	3	4	5	6
11303	566410.31	3185448.20	Картометрический метод	0.10	-
11304	566413.87	3185446.65	Картометрический метод	0.10	-
11305	566414.27	3185447.57	Картометрический метод	0.10	-
11302	566410.71	3185449.12	Картометрический метод	0.10	-
11306	566312.27	3185364.15	Картометрический метод	0.10	-
11307	566309.49	3185357.59	Картометрический метод	0.10	-
11308	566314.92	3185355.01	Картометрический метод	0.10	-
11309	566317.96	3185361.62	Картометрический метод	0.10	-
11306	566312.27	3185364.15	Картометрический метод	0.10	-
11310	566304.50	3185363.59	Картометрический метод	0.10	-
11311	566303.33	3185360.76	Картометрический метод	0.10	-
11312	566304.25	3185360.38	Картометрический метод	0.10	-
11313	566305.42	3185363.21	Картометрический метод	0.10	-
11310	566304.50	3185363.59	Картометрический метод	0.10	-
11314	566423.09	3185297.17	Картометрический метод	0.10	-
11315	566420.26	3185298.60	Картометрический метод	0.10	-
11316	566417.92	3185294.13	Картометрический метод	0.10	-
11317	566420.79	3185292.76	Картометрический метод	0.10	-
11314	566423.09	3185297.17	Картометрический метод	0.10	-
11318	566416.03	3185182.65	Картометрический метод	0.10	-
11319	566415.55	3185181.77	Картометрический метод	0.10	-
11320	566420.69	3185178.97	Картометрический метод	0.10	-
11321	566421.17	3185179.85	Картометрический метод	0.10	-
11318	566416.03	3185182.65	Картометрический метод	0.10	-
11322	566359.25	3185203.83	Картометрический метод	0.10	-

2. Сведения о характерных точках границ объекта

Обозначение характерных точек границ	Координаты, м		Метод определения координат характерной точки	Средняя квадратическая погрешность положения характерной точки (Mt), м	Описание обозначения точки на местности (при наличии)
	X	Y			
1	2	3	4	5	6
11323	566355.35	3185203.52	Картометрический метод	0.10	-
11324	566355.43	3185202.52	Картометрический метод	0.10	-
11325	566359.33	3185202.83	Картометрический метод	0.10	-
11322	566359.25	3185203.83	Картометрический метод	0.10	-
11326	566335.86	3185151.53	Картометрический метод	0.10	-
11327	566334.99	3185152.03	Картометрический метод	0.10	-
11328	566333.46	3185149.35	Картометрический метод	0.10	-
11329	566334.33	3185148.85	Картометрический метод	0.10	-
11326	566335.86	3185151.53	Картометрический метод	0.10	-
11330	566619.03	3185428.62	Картометрический метод	0.10	-
11331	566618.68	3185427.68	Картометрический метод	0.10	-
11332	566622.07	3185426.42	Картометрический метод	0.10	-
11333	566622.42	3185427.36	Картометрический метод	0.10	-
11330	566619.03	3185428.62	Картометрический метод	0.10	-
11334	566788.97	3185365.56	Картометрический метод	0.10	-
11335	566788.05	3185365.94	Картометрический метод	0.10	-
11336	566786.95	3185363.23	Картометрический метод	0.10	-
11337	566787.87	3185362.85	Картометрический метод	0.10	-
11334	566788.97	3185365.56	Картометрический метод	0.10	-
11338	566821.27	3185355.90	Картометрический метод	0.10	-
11339	566819.65	3185352.10	Картометрический метод	0.10	-
11340	566820.57	3185351.70	Картометрический метод	0.10	-
11341	566822.19	3185355.50	Картометрический метод	0.10	-
11338	566821.27	3185355.90	Картометрический метод	0.10	-
11342	566782.05	3185269.46	Картометрический метод	0.10	-

2. Сведения о характерных точках границ объекта

Обозначение характерных точек границ	Координаты, м		Метод определения координат характерной точки	Средняя квадратическая погрешность положения характерной точки (Mt), м	Описание обозначения точки на местности (при наличии)
	X	Y			
1	2	3	4	5	6
11343	566781.67	3185270.38	Картометрический метод	0.10	-
11344	566778.92	3185269.23	Картометрический метод	0.10	-
11345	566779.30	3185268.31	Картометрический метод	0.10	-
11342	566782.05	3185269.46	Картометрический метод	0.10	-
11346	566790.84	3185255.44	Картометрический метод	0.10	-
11347	566790.41	3185254.54	Картометрический метод	0.10	-
11348	566793.21	3185252.93	Картометрический метод	0.10	-
11349	566793.71	3185253.79	Картометрический метод	0.10	-
11346	566790.84	3185255.44	Картометрический метод	0.10	-
11350	566843.69	3185346.88	Картометрический метод	0.10	-
11351	566843.31	3185345.96	Картометрический метод	0.10	-
11352	566846.17	3185344.80	Картометрический метод	0.10	-
11353	566846.55	3185345.72	Картометрический метод	0.10	-
11350	566843.69	3185346.88	Картометрический метод	0.10	-
11354	566902.47	3185324.14	Картометрический метод	0.10	-
11355	566900.02	3185322.07	Картометрический метод	0.10	-
11356	566900.66	3185321.31	Картометрический метод	0.10	-
11357	566903.11	3185323.38	Картометрический метод	0.10	-
11354	566902.47	3185324.14	Картометрический метод	0.10	-
11358	566915.26	3185297.65	Картометрический метод	0.10	-
11359	566913.44	3185294.50	Картометрический метод	0.10	-
11360	566914.30	3185294.00	Картометрический метод	0.10	-
11361	566916.12	3185297.15	Картометрический метод	0.10	-
11358	566915.26	3185297.65	Картометрический метод	0.10	-
11362	566901.84	3185266.28	Картометрический метод	0.10	-

2. Сведения о характерных точках границ объекта

Обозначение характерных точек границ	Координаты, м		Метод определения координат характерной точки	Средняя квадратическая погрешность положения характерной точки (Mt), м	Описание обозначения точки на местности (при наличии)
	X	Y			
1	2	3	4	5	6
11363	566901.36	3185265.40	Картометрический метод	0.10	-
11364	566904.40	3185263.72	Картометрический метод	0.10	-
11365	566904.88	3185264.60	Картометрический метод	0.10	-
11362	566901.84	3185266.28	Картометрический метод	0.10	-
11366	566926.75	3185253.21	Картометрический метод	0.10	-
11367	566925.88	3185252.71	Картометрический метод	0.10	-
11368	566927.68	3185249.54	Картометрический метод	0.10	-
11369	566928.55	3185250.04	Картометрический метод	0.10	-
11366	566926.75	3185253.21	Картометрический метод	0.10	-
11370	566885.11	3185231.48	Картометрический метод	0.10	-
11371	566884.77	3185230.54	Картометрический метод	0.10	-
11372	566887.59	3185229.51	Картометрический метод	0.10	-
11373	566887.93	3185230.45	Картометрический метод	0.10	-
11370	566885.11	3185231.48	Картометрический метод	0.10	-
11374	566878.73	3185216.24	Картометрический метод	0.10	-
11375	566877.85	3185216.70	Картометрический метод	0.10	-
11376	566876.28	3185213.68	Картометрический метод	0.10	-
11377	566877.16	3185213.22	Картометрический метод	0.10	-
11374	566878.73	3185216.24	Картометрический метод	0.10	-
11378	566832.56	3185231.50	Картометрический метод	0.10	-
11379	566832.32	3185230.53	Картометрический метод	0.10	-
11380	566835.93	3185229.64	Картометрический метод	0.10	-
11381	566836.17	3185230.62	Картометрический метод	0.10	-
11378	566832.56	3185231.50	Картометрический метод	0.10	-
11382	566024.30	3184490.58	Картометрический метод	0.10	-

2. Сведения о характерных точках границ объекта

Обозначение характерных точек границ	Координаты, м		Метод определения координат характерной точки	Средняя квадратическая погрешность положения характерной точки (Mt), м	Описание обозначения точки на местности (при наличии)
	X	Y			
1	2	3	4	5	6
11383	566023.82	3184489.70	Картометрический метод	0.10	-
11384	566027.93	3184487.48	Картометрический метод	0.10	-
11385	566028.41	3184488.36	Картометрический метод	0.10	-
11382	566024.30	3184490.58	Картометрический метод	0.10	-
11386	565794.55	3184581.75	Картометрический метод	0.10	-
11387	565794.13	3184580.85	Картометрический метод	0.10	-
11388	565797.91	3184579.09	Картометрический метод	0.10	-
11389	565798.33	3184579.99	Картометрический метод	0.10	-
11386	565794.55	3184581.75	Картометрический метод	0.10	-
11390	565667.74	3184653.08	Картометрический метод	0.10	-
11391	565667.34	3184652.16	Картометрический метод	0.10	-
11392	565671.66	3184650.27	Картометрический метод	0.10	-
11393	565672.06	3184651.19	Картометрический метод	0.10	-
11390	565667.74	3184653.08	Картометрический метод	0.10	-
11394	565811.14	3184540.98	Картометрический метод	0.10	-
11395	565808.28	3184542.36	Картометрический метод	0.10	-
11396	565806.50	3184538.52	Картометрический метод	0.10	-
11397	565809.32	3184537.17	Картометрический метод	0.10	-
11394	565811.14	3184540.98	Картометрический метод	0.10	-
11398	565816.73	3184540.67	Картометрический метод	0.10	-
11399	565815.83	3184541.11	Картометрический метод	0.10	-
11400	565813.99	3184537.39	Картометрический метод	0.10	-
11401	565814.89	3184536.95	Картометрический метод	0.10	-
11398	565816.73	3184540.67	Картометрический метод	0.10	-
11402	565776.67	3184410.81	Картометрический метод	0.10	-

2. Сведения о характерных точках границ объекта

Обозначение характерных точек границ	Координаты, м		Метод определения координат характерной точки	Средняя квадратическая погрешность положения характерной точки (Mt), м	Описание обозначения точки на местности (при наличии)
	X	Y			
1	2	3	4	5	6
11403	565776.27	3184409.89	Картометрический метод	0.10	-
11404	565779.58	3184408.43	Картометрический метод	0.10	-
11405	565779.98	3184409.35	Картометрический метод	0.10	-
11402	565776.67	3184410.81	Картометрический метод	0.10	-
11406	566007.15	3184326.48	Картометрический метод	0.10	-
11407	566006.55	3184325.68	Картометрический метод	0.10	-
11408	566008.84	3184323.98	Картометрический метод	0.10	-
11409	566009.44	3184324.78	Картометрический метод	0.10	-
11406	566007.15	3184326.48	Картометрический метод	0.10	-
11410	566004.39	3184308.31	Картометрический метод	0.10	-
11411	566004.03	3184307.37	Картометрический метод	0.10	-
11412	566007.64	3184305.98	Картометрический метод	0.10	-
11413	566008.00	3184306.92	Картометрический метод	0.10	-
11410	566004.39	3184308.31	Картометрический метод	0.10	-
11414	565740.56	3184273.26	Картометрический метод	0.10	-
11415	565739.66	3184273.72	Картометрический метод	0.10	-
11416	565738.02	3184270.49	Картометрический метод	0.10	-
11417	565738.92	3184270.03	Картометрический метод	0.10	-
11414	565740.56	3184273.26	Картометрический метод	0.10	-
11418	565928.42	3184167.17	Картометрический метод	0.10	-
11419	565927.90	3184166.31	Картометрический метод	0.10	-
11420	565930.84	3184164.54	Картометрический метод	0.10	-
11421	565931.36	3184165.40	Картометрический метод	0.10	-
11418	565928.42	3184167.17	Картометрический метод	0.10	-
11422	565930.76	3184183.44	Картометрический метод	0.10	-

2. Сведения о характерных точках границ объекта

Обозначение характерных точек границ	Координаты, м		Метод определения координат характерной точки	Средняя квадратическая погрешность положения характерной точки (Mt), м	Описание обозначения точки на местности (при наличии)
	X	Y			
1	2	3	4	5	6
11423	565930.26	3184182.56	Картометрический метод	0.10	-
11424	565933.13	3184180.93	Картометрический метод	0.10	-
11425	565933.63	3184181.81	Картометрический метод	0.10	-
11422	565930.76	3184183.44	Картометрический метод	0.10	-
11426	565643.28	3184764.77	Картометрический метод	0.10	-
11427	565642.96	3184765.71	Картометрический метод	0.10	-
11428	565640.06	3184764.74	Картометрический метод	0.10	-
11429	565640.38	3184763.80	Картометрический метод	0.10	-
11426	565643.28	3184764.77	Картометрический метод	0.10	-
11430	565710.91	3184796.03	Картометрический метод	0.10	-
11431	565710.50	3184795.11	Картометрический метод	0.10	-
11432	565717.49	3184791.98	Картометрический метод	0.10	-
11433	565717.90	3184792.90	Картометрический метод	0.10	-
11430	565710.91	3184796.03	Картометрический метод	0.10	-
11434	565743.50	3184805.55	Картометрический метод	0.10	-
11435	565743.08	3184804.63	Картометрический метод	0.10	-
11436	565750.27	3184801.37	Картометрический метод	0.10	-
11437	565750.69	3184802.29	Картометрический метод	0.10	-
11434	565743.50	3184805.55	Картометрический метод	0.10	-
11438	565891.81	3184736.50	Картометрический метод	0.10	-
11439	565891.37	3184735.60	Картометрический метод	0.10	-
11440	565897.63	3184732.57	Картометрический метод	0.10	-
11441	565898.07	3184733.47	Картометрический метод	0.10	-
11438	565891.81	3184736.50	Картометрический метод	0.10	-
11442	565883.34	3184716.35	Картометрический метод	0.10	-

2. Сведения о характерных точках границ объекта

Обозначение характерных точек границ	Координаты, м		Метод определения координат характерной точки	Средняя квадратическая погрешность положения характерной точки (Mt), м	Описание обозначения точки на местности (при наличии)
	X	Y			
1	2	3	4	5	6
11443	565882.95	3184715.43	Картометрический метод	0.10	-
11444	565889.13	3184712.81	Картометрический метод	0.10	-
11445	565889.52	3184713.73	Картометрический метод	0.10	-
11442	565883.34	3184716.35	Картометрический метод	0.10	-
11446	565909.98	3184704.29	Картометрический метод	0.10	-
11447	565909.56	3184703.39	Картометрический метод	0.10	-
11448	565915.68	3184700.50	Картометрический метод	0.10	-
11449	565916.10	3184701.40	Картометрический метод	0.10	-
11446	565909.98	3184704.29	Картометрический метод	0.10	-
11450	565918.89	3184723.73	Картометрический метод	0.10	-
11451	565918.47	3184722.83	Картометрический метод	0.10	-
11452	565924.69	3184719.97	Картометрический метод	0.10	-
11453	565925.11	3184720.87	Картометрический метод	0.10	-
11450	565918.89	3184723.73	Картометрический метод	0.10	-
11454	566128.02	3184603.09	Картометрический метод	0.10	-
11455	566127.62	3184602.17	Картометрический метод	0.10	-
11456	566133.71	3184599.52	Картометрический метод	0.10	-
11457	566134.11	3184600.44	Картометрический метод	0.10	-
11454	566128.02	3184603.09	Картометрический метод	0.10	-
11458	566139.86	3184620.65	Картометрический метод	0.10	-
11459	566139.46	3184619.73	Картометрический метод	0.10	-
11460	566145.30	3184617.22	Картометрический метод	0.10	-
11461	566145.70	3184618.14	Картометрический метод	0.10	-
11458	566139.86	3184620.65	Картометрический метод	0.10	-
11462	565942.27	3184812.60	Картометрический метод	0.10	-

2. Сведения о характерных точках границ объекта

Обозначение характерных точек границ	Координаты, м		Метод определения координат характерной точки	Средняя квадратическая погрешность положения характерной точки (Mt), м	Описание обозначения точки на местности (при наличии)
	X	Y			
1	2	3	4	5	6
11463	565940.54	3184808.48	Картометрический метод	0.10	-
11464	565941.46	3184808.10	Картометрический метод	0.10	-
11465	565943.19	3184812.22	Картометрический метод	0.10	-
11462	565942.27	3184812.60	Картометрический метод	0.10	-
11466	566200.49	3184747.78	Картометрический метод	0.10	-
11467	566199.49	3184747.66	Картометрический метод	0.10	-
11468	566199.90	3184744.41	Картометрический метод	0.10	-
11469	566200.90	3184744.53	Картометрический метод	0.10	-
11466	566200.49	3184747.78	Картометрический метод	0.10	-
11470	566224.10	3184759.04	Картометрический метод	0.10	-
11471	566221.86	3184755.37	Картометрический метод	0.10	-
11472	566222.72	3184754.85	Картометрический метод	0.10	-
11473	566224.96	3184758.52	Картометрический метод	0.10	-
11470	566224.10	3184759.04	Картометрический метод	0.10	-
11474	566167.08	3184784.31	Картометрический метод	0.10	-
11475	566166.66	3184783.41	Картометрический метод	0.10	-
11476	566170.44	3184781.67	Картометрический метод	0.10	-
11477	566170.86	3184782.57	Картометрический метод	0.10	-
11474	566167.08	3184784.31	Картометрический метод	0.10	-
11478	566140.06	3184796.58	Картометрический метод	0.10	-
11479	566139.64	3184795.68	Картометрический метод	0.10	-
11480	566143.75	3184793.76	Картометрический метод	0.10	-
11481	566144.17	3184794.66	Картометрический метод	0.10	-
11478	566140.06	3184796.58	Картометрический метод	0.10	-
11482	566215.40	3184844.10	Картометрический метод	0.10	-

2. Сведения о характерных точках границ объекта

Обозначение характерных точек границ	Координаты, м		Метод определения координат характерной точки	Средняя квадратическая погрешность положения характерной точки (Mt), м	Описание обозначения точки на местности (при наличии)
	X	Y			
1	2	3	4	5	6
11483	566210.81	3184843.76	Картометрический метод	0.10	-
11484	566210.89	3184842.76	Картометрический метод	0.10	-
11485	566215.48	3184843.10	Картометрический метод	0.10	-
11482	566215.40	3184844.10	Картометрический метод	0.10	-
11486	566124.03	3184836.31	Картометрический метод	0.10	-
11487	566123.03	3184836.27	Картометрический метод	0.10	-
11488	566123.18	3184832.17	Картометрический метод	0.10	-
11489	566124.18	3184832.21	Картометрический метод	0.10	-
11486	566124.03	3184836.31	Картометрический метод	0.10	-
11490	566097.65	3184817.20	Картометрический метод	0.10	-
11491	566095.51	3184813.67	Картометрический метод	0.10	-
11492	566096.37	3184813.15	Картометрический метод	0.10	-
11493	566098.51	3184816.68	Картометрический метод	0.10	-
11490	566097.65	3184817.20	Картометрический метод	0.10	-
11494	566069.78	3184837.76	Картометрический метод	0.10	-
11495	566069.74	3184836.76	Картометрический метод	0.10	-
11496	566073.46	3184836.59	Картометрический метод	0.10	-
11497	566073.50	3184837.59	Картометрический метод	0.10	-
11494	566069.78	3184837.76	Картометрический метод	0.10	-
11498	566040.12	3184822.56	Картометрический метод	0.10	-
11499	566039.66	3184823.44	Картометрический метод	0.10	-
11500	566036.96	3184822.02	Картометрический метод	0.10	-
11501	566037.42	3184821.14	Картометрический метод	0.10	-
11498	566040.12	3184822.56	Картометрический метод	0.10	-
11502	565991.08	3184850.36	Картометрический метод	0.10	-

2. Сведения о характерных точках границ объекта

Обозначение характерных точек границ	Координаты, м		Метод определения координат характерной точки	Средняя квадратическая погрешность положения характерной точки (Mt), м	Описание обозначения точки на местности (при наличии)
	X	Y			
1	2	3	4	5	6
11503	565987.16	3184851.97	Картометрический метод	0.10	-
11504	565985.93	3184848.98	Картометрический метод	0.10	-
11505	565989.85	3184847.37	Картометрический метод	0.10	-
11502	565991.08	3184850.36	Картометрический метод	0.10	-
11506	565977.99	3184851.13	Картометрический метод	0.10	-
11507	565977.64	3184850.19	Картометрический метод	0.10	-
11508	565982.63	3184848.33	Картометрический метод	0.10	-
11509	565982.98	3184849.27	Картометрический метод	0.10	-
11506	565977.99	3184851.13	Картометрический метод	0.10	-
11510	565989.00	3184864.15	Картометрический метод	0.10	-
11511	565988.62	3184863.23	Картометрический метод	0.10	-
11512	565992.56	3184861.59	Картометрический метод	0.10	-
11513	565992.94	3184862.51	Картометрический метод	0.10	-
11510	565989.00	3184864.15	Картометрический метод	0.10	-
11514	565940.13	3184827.12	Картометрический метод	0.10	-
11515	565939.84	3184826.16	Картометрический метод	0.10	-
11516	565942.38	3184825.40	Картометрический метод	0.10	-
11517	565942.67	3184826.36	Картометрический метод	0.10	-
11514	565940.13	3184827.12	Картометрический метод	0.10	-
11518	565958.88	3184858.61	Картометрический метод	0.10	-
11519	565958.50	3184857.69	Картометрический метод	0.10	-
11520	565962.33	3184856.10	Картометрический метод	0.10	-
11521	565962.71	3184857.02	Картометрический метод	0.10	-
11518	565958.88	3184858.61	Картометрический метод	0.10	-
11522	565956.39	3184849.68	Картометрический метод	0.10	-

2. Сведения о характерных точках границ объекта

Обозначение характерных точек границ	Координаты, м		Метод определения координат характерной точки	Средняя квадратическая погрешность положения характерной точки (Mt), м	Описание обозначения точки на местности (при наличии)
	X	Y			
1	2	3	4	5	6
11523	565955.46	3184850.04	Картометрический метод	0.10	-
11524	565953.51	3184845.07	Картометрический метод	0.10	-
11525	565954.44	3184844.71	Картометрический метод	0.10	-
11522	565956.39	3184849.68	Картометрический метод	0.10	-
11526	565965.76	3184875.07	Картометрический метод	0.10	-
11527	565965.32	3184874.17	Картометрический метод	0.10	-
11528	565968.69	3184872.50	Картометрический метод	0.10	-
11529	565969.13	3184873.40	Картометрический метод	0.10	-
11526	565965.76	3184875.07	Картометрический метод	0.10	-
11530	565920.12	3184825.55	Картометрический метод	0.10	-
11531	565920.10	3184826.55	Картометрический метод	0.10	-
11532	565919.10	3184826.53	Картометрический метод	0.10	-
11533	565919.12	3184825.53	Картометрический метод	0.10	-
11530	565920.12	3184825.55	Картометрический метод	0.10	-
11534	565896.85	3184825.49	Картометрический метод	0.10	-
11535	565896.83	3184826.49	Картометрический метод	0.10	-
11536	565895.83	3184826.47	Картометрический метод	0.10	-
11537	565895.85	3184825.47	Картометрический метод	0.10	-
11534	565896.85	3184825.49	Картометрический метод	0.10	-
11538	565871.52	3184827.68	Картометрический метод	0.10	-
11539	565870.52	3184827.66	Картометрический метод	0.10	-
11540	565870.57	3184825.40	Картометрический метод	0.10	-
11541	565871.57	3184825.42	Картометрический метод	0.10	-
11538	565871.52	3184827.68	Картометрический метод	0.10	-
11542	565804.23	3184828.05	Картометрический метод	0.10	-

2. Сведения о характерных точках границ объекта

Обозначение характерных точек границ	Координаты, м		Метод определения координат характерной точки	Средняя квадратическая погрешность положения характерной точки (Mt), м	Описание обозначения точки на местности (при наличии)
	X	Y			
1	2	3	4	5	6
11543	565803.23	3184828.11	Картометрический метод	0.10	-
11544	565802.95	3184823.77	Картометрический метод	0.10	-
11545	565803.95	3184823.71	Картометрический метод	0.10	-
11542	565804.23	3184828.05	Картометрический метод	0.10	-
11546	565707.52	3184838.86	Картометрический метод	0.10	-
11547	565707.33	3184837.88	Картометрический метод	0.10	-
11548	565710.82	3184837.19	Картометрический метод	0.10	-
11549	565711.01	3184838.17	Картометрический метод	0.10	-
11546	565707.52	3184838.86	Картометрический метод	0.10	-
11550	565706.82	3184855.26	Картометрический метод	0.10	-
11551	565706.62	3184854.28	Картометрический метод	0.10	-
11552	565711.67	3184853.26	Картометрический метод	0.10	-
11553	565711.87	3184854.24	Картометрический метод	0.10	-
11550	565706.82	3184855.26	Картометрический метод	0.10	-
11554	566289.54	3185345.48	Картометрический метод	0.10	-
11555	566289.24	3185344.52	Картометрический метод	0.10	-
11556	566291.75	3185343.74	Картометрический метод	0.10	-
11557	566292.05	3185344.70	Картометрический метод	0.10	-
11554	566289.54	3185345.48	Картометрический метод	0.10	-
11558	566258.66	3185279.17	Картометрический метод	0.10	-
11559	566257.82	3185279.71	Картометрический метод	0.10	-
11560	566256.09	3185277.00	Картометрический метод	0.10	-
11561	566256.93	3185276.46	Картометрический метод	0.10	-
11558	566258.66	3185279.17	Картометрический метод	0.10	-
11562	566189.55	3185284.57	Картометрический метод	0.10	-

2. Сведения о характерных точках границ объекта

Обозначение характерных точек границ	Координаты, м		Метод определения координат характерной точки	Средняя квадратическая погрешность положения характерной точки (Mt), м	Описание обозначения точки на местности (при наличии)
	X	Y			
1	2	3	4	5	6
11563	566189.53	3185285.57	Картометрический метод	0.10	-
11564	566188.53	3185285.55	Картометрический метод	0.10	-
11565	566188.55	3185284.55	Картометрический метод	0.10	-
11562	566189.55	3185284.57	Картометрический метод	0.10	-
11566	566182.40	3185282.93	Картометрический метод	0.10	-
11567	566182.34	3185283.93	Картометрический метод	0.10	-
11568	566177.73	3185283.63	Картометрический метод	0.10	-
11569	566177.79	3185282.63	Картометрический метод	0.10	-
11566	566182.40	3185282.93	Картометрический метод	0.10	-
11570	566007.05	3185399.63	Картометрический метод	0.10	-
11571	566006.63	3185398.73	Картометрический метод	0.10	-
11572	566009.34	3185397.47	Картометрический метод	0.10	-
11573	566009.76	3185398.37	Картометрический метод	0.10	-
11570	566007.05	3185399.63	Картометрический метод	0.10	-
11574	566228.41	3185425.44	Картометрический метод	0.10	-
11575	566226.46	3185421.39	Картометрический метод	0.10	-
11576	566227.36	3185420.95	Картометрический метод	0.10	-
11577	566229.31	3185425.00	Картометрический метод	0.10	-
11574	566228.41	3185425.44	Картометрический метод	0.10	-
11578	566263.33	3185454.60	Картометрический метод	0.10	-
11579	566262.48	3185455.12	Картометрический метод	0.10	-
11580	566260.96	3185452.64	Картометрический метод	0.10	-
11581	566261.81	3185452.12	Картометрический метод	0.10	-
11578	566263.33	3185454.60	Картометрический метод	0.10	-
11582	566304.42	3185547.55	Картометрический метод	0.10	-

2. Сведения о характерных точках границ объекта

Обозначение характерных точек границ	Координаты, м		Метод определения координат характерной точки	Средняя квадратическая погрешность положения характерной точки (Mt), м	Описание обозначения точки на местности (при наличии)
	X	Y			
1	2	3	4	5	6
11583	566302.53	3185543.26	Картометрический метод	0.10	-
11584	566303.45	3185542.86	Картометрический метод	0.10	-
11585	566305.34	3185547.15	Картометрический метод	0.10	-
11582	566304.42	3185547.55	Картометрический метод	0.10	-
11586	566285.23	3185558.81	Картометрический метод	0.10	-
11587	566283.59	3185556.09	Картометрический метод	0.10	-
11588	566284.45	3185555.57	Картометрический метод	0.10	-
11589	566286.09	3185558.29	Картометрический метод	0.10	-
11586	566285.23	3185558.81	Картометрический метод	0.10	-
11590	566111.27	3185649.20	Картометрический метод	0.10	-
11591	566110.41	3185648.70	Картометрический метод	0.10	-
11592	566112.03	3185645.93	Картометрический метод	0.10	-
11593	566112.89	3185646.43	Картометрический метод	0.10	-
11590	566111.27	3185649.20	Картометрический метод	0.10	-
11594	566051.85	3185586.21	Картометрический метод	0.10	-
11595	566051.03	3185586.79	Картометрический метод	0.10	-
11596	566048.48	3185583.23	Картометрический метод	0.10	-
11597	566049.30	3185582.65	Картометрический метод	0.10	-
11594	566051.85	3185586.21	Картометрический метод	0.10	-
11598	566169.51	3185516.50	Картометрический метод	0.10	-
11599	566166.05	3185509.91	Картометрический метод	0.10	-
11600	566176.11	3185504.71	Картометрический метод	0.10	-
11601	566179.55	3185511.26	Картометрический метод	0.10	-
11598	566169.51	3185516.50	Картометрический метод	0.10	-
11602	566150.99	3185508.25	Картометрический метод	0.10	-

2. Сведения о характерных точках границ объекта

Обозначение характерных точек границ	Координаты, м		Метод определения координат характерной точки	Средняя квадратическая погрешность положения характерной точки (Mt), м	Описание обозначения точки на местности (при наличии)
	X	Y			
1	2	3	4	5	6
11603	566150.65	3185507.31	Картометрический метод	0.10	-
11604	566154.21	3185506.01	Картометрический метод	0.10	-
11605	566154.55	3185506.95	Картометрический метод	0.10	-
11602	566150.99	3185508.25	Картометрический метод	0.10	-
11606	566163.66	3185498.50	Картометрический метод	0.10	-
11607	566162.68	3185498.72	Картометрический метод	0.10	-
11608	566161.90	3185495.35	Картометрический метод	0.10	-
11609	566162.88	3185495.13	Картометрический метод	0.10	-
11606	566163.66	3185498.50	Картометрический метод	0.10	-
11610	566124.80	3185520.14	Картометрический метод	0.10	-
11611	566124.38	3185519.24	Картометрический метод	0.10	-
11612	566128.55	3185517.30	Картометрический метод	0.10	-
11613	566128.97	3185518.20	Картометрический метод	0.10	-
11610	566124.80	3185520.14	Картометрический метод	0.10	-
11614	566059.96	3185549.43	Картометрический метод	0.10	-
11615	566058.17	3185546.44	Картометрический метод	0.10	-
11616	566059.03	3185545.92	Картометрический метод	0.10	-
11617	566060.82	3185548.91	Картометрический метод	0.10	-
11614	566059.96	3185549.43	Картометрический метод	0.10	-
11618	566289.43	3185001.45	Картометрический метод	0.10	-
11619	566280.32	3185005.90	Картометрический метод	0.10	-
11620	566277.09	3184999.24	Картометрический метод	0.10	-
11621	566286.08	3184994.60	Картометрический метод	0.10	-
11618	566289.43	3185001.45	Картометрический метод	0.10	-
11622	566321.31	3185051.13	Картометрический метод	0.10	-

2. Сведения о характерных точках границ объекта

Обозначение характерных точек границ	Координаты, м		Метод определения координат характерной точки	Средняя квадратическая погрешность положения характерной точки (Mt), м	Описание обозначения точки на местности (при наличии)
	X	Y			
1	2	3	4	5	6
11623	566320.93	3185050.21	Картометрический метод	0.10	-
11624	566325.06	3185048.51	Картометрический метод	0.10	-
11625	566325.44	3185049.43	Картометрический метод	0.10	-
11622	566321.31	3185051.13	Картометрический метод	0.10	-
11626	566302.58	3185074.94	Картометрический метод	0.10	-
11627	566302.13	3185074.04	Картометрический метод	0.10	-
11628	566305.58	3185072.32	Картометрический метод	0.10	-
11629	566306.03	3185073.22	Картометрический метод	0.10	-
11626	566302.58	3185074.94	Картометрический метод	0.10	-
11630	566218.64	3185149.80	Картометрический метод	0.10	-
11631	566216.38	3185147.61	Картометрический метод	0.10	-
11632	566217.08	3185146.89	Картометрический метод	0.10	-
11633	566219.34	3185149.08	Картометрический метод	0.10	-
11630	566218.64	3185149.80	Картометрический метод	0.10	-
11634	566124.58	3185158.82	Картометрический метод	0.10	-
11635	566123.62	3185158.56	Картометрический метод	0.10	-
11636	566124.46	3185155.48	Картометрический метод	0.10	-
11637	566125.42	3185155.74	Картометрический метод	0.10	-
11634	566124.58	3185158.82	Картометрический метод	0.10	-
11638	566065.95	3185171.05	Картометрический метод	0.10	-
11639	566064.45	3185166.19	Картометрический метод	0.10	-
11640	566065.41	3185165.89	Картометрический метод	0.10	-
11641	566066.91	3185170.75	Картометрический метод	0.10	-
11638	566065.95	3185171.05	Картометрический метод	0.10	-
11642	565883.37	3185272.79	Картометрический метод	0.10	-

2. Сведения о характерных точках границ объекта

Обозначение характерных точек границ	Координаты, м		Метод определения координат характерной точки	Средняя квадратическая погрешность положения характерной точки (Mt), м	Описание обозначения точки на местности (при наличии)
	X	Y			
1	2	3	4	5	6
11643	565882.58	3185272.17	Картометрический метод	0.10	-
11644	565885.10	3185268.95	Картометрический метод	0.10	-
11645	565885.89	3185269.57	Картометрический метод	0.10	-
11642	565883.37	3185272.79	Картометрический метод	0.10	-
11646	565840.69	3185175.59	Картометрический метод	0.10	-
11647	565839.83	3185176.09	Картометрический метод	0.10	-
11648	565837.83	3185172.62	Картометрический метод	0.10	-
11649	565838.69	3185172.12	Картометрический метод	0.10	-
11646	565840.69	3185175.59	Картометрический метод	0.10	-
11650	565766.18	3185327.07	Картометрический метод	0.10	-
11651	565766.02	3185328.05	Картометрический метод	0.10	-
11652	565762.90	3185327.56	Картометрический метод	0.10	-
11653	565763.06	3185326.58	Картометрический метод	0.10	-
11650	565766.18	3185327.07	Картометрический метод	0.10	-
11654	565732.60	3185329.08	Картометрический метод	0.10	-
11655	565732.16	3185328.18	Картометрический метод	0.10	-
11656	565737.56	3185325.58	Картометрический метод	0.10	-
11657	565738.00	3185326.48	Картометрический метод	0.10	-
11654	565732.60	3185329.08	Картометрический метод	0.10	-
11658	565870.17	3185435.56	Картометрический метод	0.10	-
11659	565868.02	3185434.02	Картометрический метод	0.10	-
11660	565868.60	3185433.20	Картометрический метод	0.10	-
11661	565870.75	3185434.74	Картометрический метод	0.10	-
11658	565870.17	3185435.56	Картометрический метод	0.10	-
11662	566014.67	3185549.87	Картометрический метод	0.10	-

2. Сведения о характерных точках границ объекта

Обозначение характерных точек границ	Координаты, м		Метод определения координат характерной точки	Средняя квадратическая погрешность положения характерной точки (Mt), м	Описание обозначения точки на местности (при наличии)
	X	Y			
1	2	3	4	5	6
11663	566010.03	3185548.84	Картометрический метод	0.10	-
11664	566010.25	3185547.86	Картометрический метод	0.10	-
11665	566014.89	3185548.89	Картометрический метод	0.10	-
11662	566014.67	3185549.87	Картометрический метод	0.10	-
11666	565954.23	3185584.19	Картометрический метод	0.10	-
11667	565953.26	3185583.95	Картометрический метод	0.10	-
11668	565954.22	3185580.04	Картометрический метод	0.10	-
11669	565955.19	3185580.28	Картометрический метод	0.10	-
11666	565954.23	3185584.19	Картометрический метод	0.10	-
11670	565885.27	3185603.00	Картометрический метод	0.10	-
11671	565884.99	3185602.04	Картометрический метод	0.10	-
11672	565889.67	3185600.70	Картометрический метод	0.10	-
11673	565889.95	3185601.66	Картометрический метод	0.10	-
11670	565885.27	3185603.00	Картометрический метод	0.10	-
11674	565881.48	3185768.47	Картометрический метод	0.10	-
11675	565880.96	3185767.63	Картометрический метод	0.10	-
11676	565883.47	3185766.08	Картометрический метод	0.10	-
11677	565883.99	3185766.92	Картометрический метод	0.10	-
11674	565881.48	3185768.47	Картометрический метод	0.10	-
11678	565984.52	3185796.32	Картометрический метод	0.10	-
11679	565984.19	3185795.38	Картометрический метод	0.10	-
11680	565986.90	3185794.42	Картометрический метод	0.10	-
11681	565987.23	3185795.36	Картометрический метод	0.10	-
11678	565984.52	3185796.32	Картометрический метод	0.10	-
11682	566044.45	3185028.76	Картометрический метод	0.10	-

2. Сведения о характерных точках границ объекта

Обозначение характерных точек границ	Координаты, м		Метод определения координат характерной точки	Средняя квадратическая погрешность положения характерной точки (Mt), м	Описание обозначения точки на местности (при наличии)
	X	Y			
1	2	3	4	5	6
11683	566043.54	3185029.18	Картометрический метод	0.10	-
11684	566041.97	3185025.77	Картометрический метод	0.10	-
11685	566042.88	3185025.35	Картометрический метод	0.10	-
11682	566044.45	3185028.76	Картометрический метод	0.10	-
11686	566066.52	3185011.44	Картометрический метод	0.10	-
11687	566065.58	3185011.08	Картометрический метод	0.10	-
11688	566067.47	3185006.11	Картометрический метод	0.10	-
11689	566068.41	3185006.47	Картометрический метод	0.10	-
11686	566066.52	3185011.44	Картометрический метод	0.10	-
11690	566026.19	3185004.10	Картометрический метод	0.10	-
11691	566025.79	3185003.18	Картометрический метод	0.10	-
11692	566030.38	3185001.21	Картометрический метод	0.10	-
11693	566030.78	3185002.13	Картометрический метод	0.10	-
11690	566026.19	3185004.10	Картометрический метод	0.10	-
11694	566064.04	3184986.56	Картометрический метод	0.10	-
11695	566063.85	3184982.16	Картометрический метод	0.10	-
11696	566064.85	3184982.12	Картометрический метод	0.10	-
11697	566065.04	3184986.52	Картометрический метод	0.10	-
11694	566064.04	3184986.56	Картометрический метод	0.10	-
11698	566254.07	3184924.11	Картометрический метод	0.10	-
11699	566250.26	3184923.25	Картометрический метод	0.10	-
11700	566250.48	3184922.27	Картометрический метод	0.10	-
11701	566254.29	3184923.13	Картометрический метод	0.10	-
11698	566254.07	3184924.11	Картометрический метод	0.10	-
11702	566215.63	3184920.10	Картометрический метод	0.10	-

2. Сведения о характерных точках границ объекта

Обозначение характерных точек границ	Координаты, м		Метод определения координат характерной точки	Средняя квадратическая погрешность положения характерной точки (Mt), м	Описание обозначения точки на местности (при наличии)
	X	Y			
1	2	3	4	5	6
11703	566214.63	3184920.18	Картометрический метод	0.10	-
11704	566214.27	3184915.71	Картометрический метод	0.10	-
11705	566215.27	3184915.63	Картометрический метод	0.10	-
11702	566215.63	3184920.10	Картометрический метод	0.10	-
11706	565605.19	3185216.42	Картометрический метод	0.10	-
11707	565604.81	3185217.34	Картометрический метод	0.10	-
11708	565601.36	3185215.90	Картометрический метод	0.10	-
11709	565601.75	3185214.98	Картометрический метод	0.10	-
11706	565605.19	3185216.42	Картометрический метод	0.10	-
11710	565705.29	3185173.25	Картометрический метод	0.10	-
11711	565704.87	3185172.33	Картометрический метод	0.10	-
11712	565707.34	3185171.20	Картометрический метод	0.10	-
11713	565707.76	3185172.12	Картометрический метод	0.10	-
11710	565705.29	3185173.25	Картометрический метод	0.10	-
11714	565769.79	3185123.07	Картометрический метод	0.10	-
11715	565768.81	3185122.85	Картометрический метод	0.10	-
11716	565769.68	3185119.08	Картометрический метод	0.10	-
11717	565770.66	3185119.30	Картометрический метод	0.10	-
11714	565769.79	3185123.07	Картометрический метод	0.10	-
11718	565948.31	3185041.25	Картометрический метод	0.10	-
11719	565946.87	3185037.90	Картометрический метод	0.10	-
11720	565947.79	3185037.50	Картометрический метод	0.10	-
11721	565949.23	3185040.85	Картометрический метод	0.10	-
11718	565948.31	3185041.25	Картометрический метод	0.10	-
11722	565893.19	3184916.44	Картометрический метод	0.10	-

2. Сведения о характерных точках границ объекта

Обозначение характерных точек границ	Координаты, м		Метод определения координат характерной точки	Средняя квадратическая погрешность положения характерной точки (Mt), м	Описание обозначения точки на местности (при наличии)
	X	Y			
1	2	3	4	5	6
11723	565886.35	3184913.22	Картометрический метод	0.10	-
11724	565890.56	3184911.21	Картометрический метод	0.10	-
11722	565893.19	3184916.44	Картометрический метод	0.10	-
11725	565802.24	3184933.83	Картометрический метод	0.10	-
11726	565801.30	3184933.49	Картометрический метод	0.10	-
11727	565802.47	3184930.24	Картометрический метод	0.10	-
11728	565803.41	3184930.58	Картометрический метод	0.10	-
11725	565802.24	3184933.83	Картометрический метод	0.10	-
11729	565786.18	3184955.82	Картометрический метод	0.10	-
11730	565785.83	3184954.88	Картометрический метод	0.10	-
11731	565790.32	3184953.22	Картометрический метод	0.10	-
11732	565790.67	3184954.16	Картометрический метод	0.10	-
11729	565786.18	3184955.82	Картометрический метод	0.10	-
11733	565767.05	3184968.98	Картометрический метод	0.10	-
11734	565766.09	3184968.70	Картометрический метод	0.10	-
11735	565767.05	3184965.34	Картометрический метод	0.10	-
11736	565768.01	3184965.62	Картометрический метод	0.10	-
11733	565767.05	3184968.98	Картометрический метод	0.10	-
11737	565728.24	3185105.83	Картометрический метод	0.10	-
11738	565725.10	3185104.60	Картометрический метод	0.10	-
11739	565725.46	3185103.67	Картометрический метод	0.10	-
11740	565728.60	3185104.90	Картометрический метод	0.10	-
11737	565728.24	3185105.83	Картометрический метод	0.10	-
11741	565599.17	3185160.37	Картометрический метод	0.10	-
11742	565598.25	3185159.97	Картометрический метод	0.10	-

2. Сведения о характерных точках границ объекта

Обозначение характерных точек границ	Координаты, м		Метод определения координат характерной точки	Средняя квадратическая погрешность положения характерной точки (Mt), м	Описание обозначения точки на местности (при наличии)
	X	Y			
1	2	3	4	5	6
11743	565599.85	3185156.37	Картометрический метод	0.10	-
11744	565600.77	3185156.77	Картометрический метод	0.10	-
11741	565599.17	3185160.37	Картометрический метод	0.10	-
11745	565580.76	3184860.59	Картометрический метод	0.10	-
11746	565576.67	3184860.41	Картометрический метод	0.10	-
11747	565576.71	3184859.41	Картометрический метод	0.10	-
11748	565580.80	3184859.59	Картометрический метод	0.10	-
11745	565580.76	3184860.59	Картометрический метод	0.10	-
11749	565632.48	3184871.48	Картометрический метод	0.10	-
11750	565631.52	3184871.18	Картометрический метод	0.10	-
11751	565632.94	3184866.55	Картометрический метод	0.10	-
11752	565633.90	3184866.85	Картометрический метод	0.10	-
11749	565632.48	3184871.48	Картометрический метод	0.10	-
11753	565487.58	3184893.40	Картометрический метод	0.10	-
11754	565487.20	3184892.48	Картометрический метод	0.10	-
11755	565490.64	3184891.08	Картометрический метод	0.10	-
11756	565491.02	3184892.00	Картометрический метод	0.10	-
11753	565487.58	3184893.40	Картометрический метод	0.10	-
11757	565471.49	3184850.44	Картометрический метод	0.10	-
11758	565471.33	3184851.42	Картометрический метод	0.10	-
11759	565466.87	3184850.71	Картометрический метод	0.10	-
11760	565467.03	3184849.73	Картометрический метод	0.10	-
11757	565471.49	3184850.44	Картометрический метод	0.10	-
11761	565545.72	3184886.87	Картометрический метод	0.10	-
11762	565544.72	3184886.91	Картометрический метод	0.10	-

2. Сведения о характерных точках границ объекта

Обозначение характерных точек границ	Координаты, м		Метод определения координат характерной точки	Средняя квадратическая погрешность положения характерной точки (Mt), м	Описание обозначения точки на местности (при наличии)
	X	Y			
1	2	3	4	5	6
11763	565544.55	3184882.88	Картометрический метод	0.10	-
11764	565545.55	3184882.84	Картометрический метод	0.10	-
11761	565545.72	3184886.87	Картометрический метод	0.10	-
11765	565391.99	3185197.50	Картометрический метод	0.10	-
11766	565390.88	3185194.38	Картометрический метод	0.10	-
11767	565391.82	3185194.04	Картометрический метод	0.10	-
11768	565392.93	3185197.16	Картометрический метод	0.10	-
11765	565391.99	3185197.50	Картометрический метод	0.10	-
11769	565378.23	3185108.34	Картометрический метод	0.10	-
11770	565374.29	3185109.93	Картометрический метод	0.10	-
11771	565373.11	3185106.97	Картометрический метод	0.10	-
11772	565377.05	3185105.39	Картометрический метод	0.10	-
11769	565378.23	3185108.34	Картометрический метод	0.10	-
11773	565361.27	3185116.37	Картометрический метод	0.10	-
11774	565360.97	3185115.41	Картометрический метод	0.10	-
11775	565364.42	3185114.32	Картометрический метод	0.10	-
11776	565364.72	3185115.28	Картометрический метод	0.10	-
11773	565361.27	3185116.37	Картометрический метод	0.10	-
11777	565383.42	3185109.19	Картометрический метод	0.10	-
11778	565383.02	3185108.27	Картометрический метод	0.10	-
11779	565386.11	3185106.93	Картометрический метод	0.10	-
11780	565386.51	3185107.85	Картометрический метод	0.10	-
11777	565383.42	3185109.19	Картометрический метод	0.10	-
11781	565356.31	3185109.20	Картометрический метод	0.10	-
11782	565355.45	3185108.68	Картометрический метод	0.10	-

2. Сведения о характерных точках границ объекта

Обозначение характерных точек границ	Координаты, м		Метод определения координат характерной точки	Средняя квадратическая погрешность положения характерной точки (Mt), м	Описание обозначения точки на местности (при наличии)
	X	Y			
1	2	3	4	5	6
11783	565356.91	3185106.27	Картометрический метод	0.10	-
11784	565357.77	3185106.79	Картометрический метод	0.10	-
11781	565356.31	3185109.20	Картометрический метод	0.10	-
11785	565372.00	3185116.74	Картометрический метод	0.10	-
11786	565371.02	3185116.52	Картометрический метод	0.10	-
11787	565371.72	3185113.38	Картометрический метод	0.10	-
11788	565372.70	3185113.60	Картометрический метод	0.10	-
11785	565372.00	3185116.74	Картометрический метод	0.10	-
11789	565370.06	3185133.40	Картометрический метод	0.10	-
11790	565369.87	3185134.38	Картометрический метод	0.10	-
11791	565366.76	3185133.77	Картометрический метод	0.10	-
11792	565366.95	3185132.79	Картометрический метод	0.10	-
11789	565370.06	3185133.40	Картометрический метод	0.10	-
11793	565347.93	3185113.14	Картометрический метод	0.10	-
11794	565347.13	3185112.54	Картометрический метод	0.10	-
11795	565349.18	3185109.83	Картометрический метод	0.10	-
11796	565349.98	3185110.43	Картометрический метод	0.10	-
11793	565347.93	3185113.14	Картометрический метод	0.10	-
11797	565365.18	3185111.37	Картометрический метод	0.10	-
11798	565364.88	3185110.41	Картометрический метод	0.10	-
11799	565368.23	3185109.36	Картометрический метод	0.10	-
11800	565368.53	3185110.32	Картометрический метод	0.10	-
11797	565365.18	3185111.37	Картометрический метод	0.10	-
11801	565551.54	3185032.43	Картометрический метод	0.10	-
11802	565550.16	3185029.60	Картометрический метод	0.10	-

2. Сведения о характерных точках границ объекта

Обозначение характерных точек границ	Координаты, м		Метод определения координат характерной точки	Средняя квадратическая погрешность положения характерной точки (Mt), м	Описание обозначения точки на местности (при наличии)
	X	Y			
1	2	3	4	5	6
11803	565551.06	3185029.16	Картометрический метод	0.10	-
11804	565552.44	3185031.99	Картометрический метод	0.10	-
11801	565551.54	3185032.43	Картометрический метод	0.10	-
11805	565573.63	3185019.72	Картометрический метод	0.10	-
11806	565571.27	3185018.11	Картометрический метод	0.10	-
11807	565571.83	3185017.29	Картометрический метод	0.10	-
11808	565574.19	3185018.90	Картометрический метод	0.10	-
11805	565573.63	3185019.72	Картометрический метод	0.10	-
11809	565587.27	3184996.21	Картометрический метод	0.10	-
11810	565586.77	3184997.07	Картометрический метод	0.10	-
11811	565585.04	3184996.07	Картометрический метод	0.10	-
11812	565585.59	3184995.23	Картометрический метод	0.10	-
11809	565587.27	3184996.21	Картометрический метод	0.10	-
11813	565619.94	3184954.63	Картометрический метод	0.10	-
11814	565619.17	3184953.99	Картометрический метод	0.10	-
11815	565621.15	3184951.62	Картометрический метод	0.10	-
11816	565621.92	3184952.26	Картометрический метод	0.10	-
11813	565619.94	3184954.63	Картометрический метод	0.10	-
11817	565641.91	3184649.87	Картометрический метод	0.10	-
11818	565638.24	3184651.62	Картометрический метод	0.10	-
11819	565636.98	3184648.14	Картометрический метод	0.10	-
11817	565641.91	3184649.87	Картометрический метод	0.10	-
11820	565303.35	3184978.59	Картометрический метод	0.10	-
11821	565302.14	3184975.50	Картометрический метод	0.10	-
11822	565303.07	3184975.14	Картометрический метод	0.10	-

2. Сведения о характерных точках границ объекта

Обозначение характерных точек границ	Координаты, м		Метод определения координат характерной точки	Средняя квадратическая погрешность положения характерной точки (Mt), м	Описание обозначения точки на местности (при наличии)
	X	Y			
1	2	3	4	5	6
11823	565304.28	3184978.23	Картометрический метод	0.10	-
11820	565303.35	3184978.59	Картометрический метод	0.10	-
11824	565303.06	3185000.91	Картометрический метод	0.10	-
11825	565302.14	3185001.31	Картометрический метод	0.10	-
11826	565300.62	3184997.80	Картометрический метод	0.10	-
11827	565301.54	3184997.40	Картометрический метод	0.10	-
11824	565303.06	3185000.91	Картометрический метод	0.10	-
11828	565250.44	3184848.10	Картометрический метод	0.10	-
11829	565249.52	3184848.50	Картометрический метод	0.10	-
11830	565247.57	3184843.96	Картометрический метод	0.10	-
11831	565248.49	3184843.56	Картометрический метод	0.10	-
11828	565250.44	3184848.10	Картометрический метод	0.10	-
11832	565252.45	3184809.72	Картометрический метод	0.10	-
11833	565248.46	3184809.06	Картометрический метод	0.10	-
11834	565248.62	3184808.08	Картометрический метод	0.10	-
11835	565252.61	3184808.74	Картометрический метод	0.10	-
11832	565252.45	3184809.72	Картометрический метод	0.10	-
11836	565271.35	3184809.52	Картометрический метод	0.10	-
11837	565271.02	3184805.58	Картометрический метод	0.10	-
11838	565272.02	3184805.50	Картометрический метод	0.10	-
11839	565272.35	3184809.44	Картометрический метод	0.10	-
11836	565271.35	3184809.52	Картометрический метод	0.10	-
11840	565448.58	3184723.95	Картометрический метод	0.10	-
11841	565446.81	3184719.45	Картометрический метод	0.10	-
11842	565447.74	3184719.09	Картометрический метод	0.10	-

2. Сведения о характерных точках границ объекта

Обозначение характерных точек границ	Координаты, м		Метод определения координат характерной точки	Средняя квадратическая погрешность положения характерной точки (Mt), м	Описание обозначения точки на местности (при наличии)
	X	Y			
1	2	3	4	5	6
11843	565449.51	3184723.59	Картометрический метод	0.10	-
11840	565448.58	3184723.95	Картометрический метод	0.10	-
11844	565393.93	3184588.71	Картометрический метод	0.10	-
11845	565393.51	3184587.81	Картометрический метод	0.10	-
11846	565396.40	3184586.48	Картометрический метод	0.10	-
11847	565396.82	3184587.38	Картометрический метод	0.10	-
11844	565393.93	3184588.71	Картометрический метод	0.10	-
11848	565395.82	3184605.63	Картометрический метод	0.10	-
11849	565395.42	3184604.71	Картометрический метод	0.10	-
11850	565400.19	3184602.66	Картометрический метод	0.10	-
11851	565400.59	3184603.58	Картометрический метод	0.10	-
11848	565395.82	3184605.63	Картометрический метод	0.10	-
11852	565358.20	3184510.59	Картометрический метод	0.10	-
11853	565357.94	3184509.63	Картометрический метод	0.10	-
11854	565361.09	3184508.78	Картометрический метод	0.10	-
11855	565361.35	3184509.74	Картометрический метод	0.10	-
11852	565358.20	3184510.59	Картометрический метод	0.10	-
11856	565338.88	3184455.92	Картометрический метод	0.10	-
11857	565338.49	3184455.00	Картометрический метод	0.10	-
11858	565343.64	3184452.81	Картометрический метод	0.10	-
11859	565344.03	3184453.73	Картометрический метод	0.10	-
11856	565338.88	3184455.92	Картометрический метод	0.10	-
11860	565505.34	3184383.88	Картометрический метод	0.10	-
11861	565504.35	3184383.74	Картометрический метод	0.10	-
11862	565504.88	3184379.98	Картометрический метод	0.10	-

2. Сведения о характерных точках границ объекта

Обозначение характерных точек границ	Координаты, м		Метод определения координат характерной точки	Средняя квадратическая погрешность положения характерной точки (Mt), м	Описание обозначения точки на местности (при наличии)
	X	Y			
1	2	3	4	5	6
11863	565505.87	3184380.12	Картометрический метод	0.10	-
11860	565505.34	3184383.88	Картометрический метод	0.10	-
11864	565584.23	3184346.47	Картометрический метод	0.10	-
11865	565583.81	3184345.57	Картометрический метод	0.10	-
11866	565587.08	3184344.03	Картометрический метод	0.10	-
11867	565587.50	3184344.93	Картометрический метод	0.10	-
11864	565584.23	3184346.47	Картометрический метод	0.10	-
11868	565328.63	3184363.20	Картометрический метод	0.10	-
11869	565328.12	3184359.57	Картометрический метод	0.10	-
11870	565329.11	3184359.43	Картометрический метод	0.10	-
11871	565329.62	3184363.06	Картометрический метод	0.10	-
11868	565328.63	3184363.20	Картометрический метод	0.10	-
11872	565303.60	3184356.70	Картометрический метод	0.10	-
11873	565303.24	3184355.78	Картометрический метод	0.10	-
11874	565308.11	3184353.86	Картометрический метод	0.10	-
11875	565308.47	3184354.78	Картометрический метод	0.10	-
11872	565303.60	3184356.70	Картометрический метод	0.10	-
11876	565579.82	3184246.17	Картометрический метод	0.10	-
11877	565579.34	3184245.29	Картометрический метод	0.10	-
11878	565582.08	3184243.81	Картометрический метод	0.10	-
11879	565582.56	3184244.69	Картометрический метод	0.10	-
11876	565579.82	3184246.17	Картометрический метод	0.10	-
11880	565570.71	3184234.46	Картометрический метод	0.10	-
11881	565570.23	3184233.58	Картометрический метод	0.10	-
11882	565572.16	3184232.53	Картометрический метод	0.10	-

2. Сведения о характерных точках границ объекта

Обозначение характерных точек границ	Координаты, м		Метод определения координат характерной точки	Средняя квадратическая погрешность положения характерной точки (Mt), м	Описание обозначения точки на местности (при наличии)
	X	Y			
1	2	3	4	5	6
11883	565572.64	3184233.41	Картометрический метод	0.10	-
11880	565570.71	3184234.46	Картометрический метод	0.10	-
11884	565164.47	3184796.36	Картометрический метод	0.10	-
11885	565164.35	3184797.36	Картометрический метод	0.10	-
11886	565160.47	3184796.90	Картометрический метод	0.10	-
11887	565160.59	3184795.90	Картометрический метод	0.10	-
11884	565164.47	3184796.36	Картометрический метод	0.10	-
11888	565078.29	3184808.32	Картометрический метод	0.10	-
11889	565077.05	3184814.70	Картометрический метод	0.10	-
11890	565070.35	3184813.38	Картометрический метод	0.10	-
11891	565071.60	3184807.02	Картометрический метод	0.10	-
11888	565078.29	3184808.32	Картометрический метод	0.10	-
11892	565092.51	3184786.99	Картометрический метод	0.10	-
11893	565092.33	3184787.97	Картометрический метод	0.10	-
11894	565087.83	3184787.15	Картометрический метод	0.10	-
11895	565088.01	3184786.17	Картометрический метод	0.10	-
11892	565092.51	3184786.99	Картометрический метод	0.10	-
11896	565080.14	3184803.76	Картометрический метод	0.10	-
11897	565079.24	3184803.32	Картометрический метод	0.10	-
11898	565080.93	3184799.91	Картометрический метод	0.10	-
11899	565081.83	3184800.35	Картометрический метод	0.10	-
11896	565080.14	3184803.76	Картометрический метод	0.10	-
11900	565064.92	3184795.66	Картометрический метод	0.10	-
11901	565064.82	3184796.66	Картометрический метод	0.10	-
11902	565059.86	3184796.14	Картометрический метод	0.10	-

2. Сведения о характерных точках границ объекта

Обозначение характерных точек границ	Координаты, м		Метод определения координат характерной точки	Средняя квадратическая погрешность положения характерной точки (Mt), м	Описание обозначения точки на местности (при наличии)
	X	Y			
1	2	3	4	5	6
11903	565059.96	3184795.14	Картометрический метод	0.10	-
11900	565064.92	3184795.66	Картометрический метод	0.10	-
11904	565053.83	3184780.35	Картометрический метод	0.10	-
11905	565049.27	3184779.21	Картометрический метод	0.10	-
11906	565049.51	3184778.23	Картометрический метод	0.10	-
11907	565054.07	3184779.37	Картометрический метод	0.10	-
11904	565053.83	3184780.35	Картометрический метод	0.10	-
11908	565100.66	3184717.73	Картометрический метод	0.10	-
11909	565099.70	3184718.01	Картометрический метод	0.10	-
11910	565098.99	3184715.55	Картометрический метод	0.10	-
11911	565099.95	3184715.27	Картометрический метод	0.10	-
11908	565100.66	3184717.73	Картометрический метод	0.10	-
11912	565105.13	3184730.53	Картометрический метод	0.10	-
11913	565104.43	3184729.81	Картометрический метод	0.10	-
11914	565106.80	3184727.48	Картометрический метод	0.10	-
11915	565107.50	3184728.20	Картометрический метод	0.10	-
11912	565105.13	3184730.53	Картометрический метод	0.10	-
11916	565306.80	3184626.63	Картометрический метод	0.10	-
11917	565306.44	3184625.69	Картометрический метод	0.10	-
11918	565309.86	3184624.37	Картометрический метод	0.10	-
11919	565310.22	3184625.31	Картометрический метод	0.10	-
11916	565306.80	3184626.63	Картометрический метод	0.10	-
11920	565336.48	3184633.14	Картометрический метод	0.10	-
11921	565336.02	3184632.24	Картометрический метод	0.10	-
11922	565339.05	3184630.69	Картометрический метод	0.10	-

2. Сведения о характерных точках границ объекта

Обозначение характерных точек границ	Координаты, м		Метод определения координат характерной точки	Средняя квадратическая погрешность положения характерной точки (Mt), м	Описание обозначения точки на местности (при наличии)
	X	Y			
1	2	3	4	5	6
11923	565339.51	3184631.59	Картометрический метод	0.10	-
11920	565336.48	3184633.14	Картометрический метод	0.10	-
11924	565151.99	3184653.28	Картометрический метод	0.10	-
11925	565150.64	3184650.15	Картометрический метод	0.10	-
11926	565151.56	3184649.75	Картометрический метод	0.10	-
11927	565152.91	3184652.88	Картометрический метод	0.10	-
11924	565151.99	3184653.28	Картометрический метод	0.10	-
11928	565164.68	3184640.37	Картометрический метод	0.10	-
11929	565163.29	3184636.75	Картометрический метод	0.10	-
11930	565164.23	3184636.39	Картометрический метод	0.10	-
11931	565165.62	3184640.01	Картометрический метод	0.10	-
11928	565164.68	3184640.37	Картометрический метод	0.10	-
11932	564809.80	3184673.85	Картометрический метод	0.10	-
11933	564809.38	3184672.95	Картометрический метод	0.10	-
11934	564813.43	3184671.09	Картометрический метод	0.10	-
11935	564813.85	3184671.99	Картометрический метод	0.10	-
11932	564809.80	3184673.85	Картометрический метод	0.10	-
11936	564834.00	3184687.31	Картометрический метод	0.10	-
11937	564833.58	3184686.41	Картометрический метод	0.10	-
11938	564836.73	3184684.96	Картометрический метод	0.10	-
11939	564837.15	3184685.86	Картометрический метод	0.10	-
11936	564834.00	3184687.31	Картометрический метод	0.10	-
11940	564924.69	3184626.37	Картометрический метод	0.10	-
11941	564923.20	3184622.32	Картометрический метод	0.10	-
11942	564924.14	3184621.98	Картометрический метод	0.10	-

2. Сведения о характерных точках границ объекта

Обозначение характерных точек границ	Координаты, м		Метод определения координат характерной точки	Средняя квадратическая погрешность положения характерной точки (Mt), м	Описание обозначения точки на местности (при наличии)
	X	Y			
1	2	3	4	5	6
11943	564925.63	3184626.03	Картометрический метод	0.10	-
11940	564924.69	3184626.37	Картометрический метод	0.10	-
11944	565130.37	3184557.23	Картометрический метод	0.10	-
11945	565129.46	3184557.65	Картометрический метод	0.10	-
11946	565127.42	3184553.23	Картометрический метод	0.10	-
11947	565128.33	3184552.81	Картометрический метод	0.10	-
11944	565130.37	3184557.23	Картометрический метод	0.10	-
11948	565291.28	3184478.66	Картометрический метод	0.10	-
11949	565290.92	3184477.72	Картометрический метод	0.10	-
11950	565293.76	3184476.62	Картометрический метод	0.10	-
11951	565294.12	3184477.56	Картометрический метод	0.10	-
11948	565291.28	3184478.66	Картометрический метод	0.10	-
11952	564992.62	3184762.67	Картометрический метод	0.10	-
11953	564992.24	3184761.75	Картометрический метод	0.10	-
11954	564996.31	3184760.10	Картометрический метод	0.10	-
11955	564996.69	3184761.02	Картометрический метод	0.10	-
11952	564992.62	3184762.67	Картометрический метод	0.10	-
11956	564987.27	3184763.93	Картометрический метод	0.10	-
11957	564983.11	3184762.53	Картометрический метод	0.10	-
11958	564983.43	3184761.59	Картометрический метод	0.10	-
11959	564987.59	3184762.99	Картометрический метод	0.10	-
11956	564987.27	3184763.93	Картометрический метод	0.10	-
11960	564832.94	3184718.32	Картометрический метод	0.10	-
11961	564836.33	3184716.16	Картометрический метод	0.10	-
11962	564838.88	3184719.62	Картометрический метод	0.10	-

2. Сведения о характерных точках границ объекта

Обозначение характерных точек границ	Координаты, м		Метод определения координат характерной точки	Средняя квадратическая погрешность положения характерной точки (Mt), м	Описание обозначения точки на местности (при наличии)
	X	Y			
1	2	3	4	5	6
11960	564832.94	3184718.32	Картометрический метод	0.10	-
11963	564809.36	3184709.10	Картометрический метод	0.10	-
11964	564808.58	3184708.48	Картометрический метод	0.10	-
11965	564810.87	3184705.62	Картометрический метод	0.10	-
11966	564811.65	3184706.24	Картометрический метод	0.10	-
11963	564809.36	3184709.10	Картометрический метод	0.10	-
11967	564765.66	3184655.62	Картометрический метод	0.10	-
11968	564760.54	3184657.22	Картометрический метод	0.10	-
11969	564759.24	3184653.21	Картометрический метод	0.10	-
11967	564765.66	3184655.62	Картометрический метод	0.10	-
11970	564787.55	3184760.39	Картометрический метод	0.10	-
11971	564786.55	3184760.33	Картометрический метод	0.10	-
11972	564786.73	3184757.20	Картометрический метод	0.10	-
11973	564787.73	3184757.26	Картометрический метод	0.10	-
11970	564787.55	3184760.39	Картометрический метод	0.10	-
11974	564817.40	3184741.96	Картометрический метод	0.10	-
11975	564816.61	3184741.34	Картометрический метод	0.10	-
11976	564819.07	3184738.19	Картометрический метод	0.10	-
11977	564819.86	3184738.81	Картометрический метод	0.10	-
11974	564817.40	3184741.96	Картометрический метод	0.10	-
11978	564794.40	3184773.80	Картометрический метод	0.10	-
11979	564791.81	3184771.55	Картометрический метод	0.10	-
11980	564792.47	3184770.79	Картометрический метод	0.10	-
11981	564795.06	3184773.04	Картометрический метод	0.10	-
11978	564794.40	3184773.80	Картометрический метод	0.10	-

2. Сведения о характерных точках границ объекта

Обозначение характерных точек границ	Координаты, м		Метод определения координат характерной точки	Средняя квадратическая погрешность положения характерной точки (Mt), м	Описание обозначения точки на местности (при наличии)
	X	Y			
1	2	3	4	5	6
11982	564750.16	3184681.10	Картометрический метод	0.10	-
11983	564749.25	3184681.52	Картометрический метод	0.10	-
11984	564747.48	3184677.66	Картометрический метод	0.10	-
11985	564748.39	3184677.24	Картометрический метод	0.10	-
11982	564750.16	3184681.10	Картометрический метод	0.10	-
11986	564780.06	3184608.97	Картометрический метод	0.10	-
11987	564779.72	3184608.03	Картометрический метод	0.10	-
11988	564783.51	3184606.67	Картометрический метод	0.10	-
11989	564783.85	3184607.61	Картометрический метод	0.10	-
11986	564780.06	3184608.97	Картометрический метод	0.10	-
11990	565026.64	3184481.02	Картометрический метод	0.10	-
11991	565026.12	3184480.16	Картометрический метод	0.10	-
11992	565029.46	3184478.16	Картометрический метод	0.10	-
11993	565029.98	3184479.02	Картометрический метод	0.10	-
11990	565026.64	3184481.02	Картометрический метод	0.10	-
11994	565068.82	3184478.97	Картометрический метод	0.10	-
11995	565068.46	3184478.03	Картометрический метод	0.10	-
11996	565072.34	3184476.55	Картометрический метод	0.10	-
11997	565072.70	3184477.49	Картометрический метод	0.10	-
11994	565068.82	3184478.97	Картометрический метод	0.10	-
11998	565210.97	3184398.90	Картометрический метод	0.10	-
11999	565210.67	3184397.94	Картометрический метод	0.10	-
12000	565214.47	3184396.73	Картометрический метод	0.10	-
12001	565214.77	3184397.69	Картометрический метод	0.10	-
11998	565210.97	3184398.90	Картометрический метод	0.10	-

2. Сведения о характерных точках границ объекта

Обозначение характерных точек границ	Координаты, м		Метод определения координат характерной точки	Средняя квадратическая погрешность положения характерной точки (Mt), м	Описание обозначения точки на местности (при наличии)
	X	Y			
1	2	3	4	5	6
12002	564989.78	3184415.13	Картометрический метод	0.10	-
12003	564991.25	3184414.57	Картометрический метод	0.10	-
12004	564991.61	3184415.51	Картометрический метод	0.10	-
12005	564987.66	3184417.02	Картометрический метод	0.10	-
12006	564987.30	3184416.08	Картометрический метод	0.10	-
12007	564988.84	3184415.49	Картометрический метод	0.10	-
12008	564988.12	3184413.14	Картометрический метод	0.10	-
12009	564989.08	3184412.84	Картометрический метод	0.10	-
12002	564989.78	3184415.13	Картометрический метод	0.10	-
12010	565034.59	3184400.20	Картометрический метод	0.10	-
12011	565034.19	3184399.28	Картометрический метод	0.10	-
12012	565037.97	3184397.66	Картометрический метод	0.10	-
12013	565038.37	3184398.58	Картометрический метод	0.10	-
12010	565034.59	3184400.20	Картометрический метод	0.10	-
12014	565057.00	3184376.62	Картометрический метод	0.10	-
12015	565056.76	3184375.64	Картометрический метод	0.10	-
12016	565060.50	3184374.72	Картометрический метод	0.10	-
12017	565060.74	3184375.70	Картометрический метод	0.10	-
12014	565057.00	3184376.62	Картометрический метод	0.10	-
12018	565047.33	3184381.43	Картометрический метод	0.10	-
12019	565046.33	3184381.39	Картометрический метод	0.10	-
12020	565046.54	3184376.97	Картометрический метод	0.10	-
12021	565047.54	3184377.01	Картометрический метод	0.10	-
12018	565047.33	3184381.43	Картометрический метод	0.10	-
12022	565154.17	3184334.27	Картометрический метод	0.10	-

2. Сведения о характерных точках границ объекта

Обозначение характерных точек границ	Координаты, м		Метод определения координат характерной точки	Средняя квадратическая погрешность положения характерной точки (Mt), м	Описание обозначения точки на местности (при наличии)
	X	Y			
1	2	3	4	5	6
12023	565153.31	3184333.75	Картометрический метод	0.10	-
12024	565154.90	3184331.14	Картометрический метод	0.10	-
12025	565155.76	3184331.66	Картометрический метод	0.10	-
12022	565154.17	3184334.27	Картометрический метод	0.10	-
12026	565163.91	3184342.56	Картометрический метод	0.10	-
12027	565163.51	3184341.64	Картометрический метод	0.10	-
12028	565167.43	3184339.94	Картометрический метод	0.10	-
12029	565167.83	3184340.86	Картометрический метод	0.10	-
12026	565163.91	3184342.56	Картометрический метод	0.10	-
12030	565182.36	3184337.24	Картометрический метод	0.10	-
12031	565180.77	3184333.71	Картометрический метод	0.10	-
12032	565183.47	3184332.50	Картометрический метод	0.10	-
12033	565185.06	3184336.02	Картометрический метод	0.10	-
12030	565182.36	3184337.24	Картометрический метод	0.10	-
12034	565200.96	3184312.18	Картометрический метод	0.10	-
12035	565200.92	3184313.18	Картометрический метод	0.10	-
12036	565197.18	3184313.03	Картометрический метод	0.10	-
12037	565197.22	3184312.03	Картометрический метод	0.10	-
12034	565200.96	3184312.18	Картометрический метод	0.10	-
12038	565196.42	3184327.84	Картометрический метод	0.10	-
12039	565196.06	3184326.90	Картометрический метод	0.10	-
12040	565199.74	3184325.49	Картометрический метод	0.10	-
12041	565200.10	3184326.43	Картометрический метод	0.10	-
12038	565196.42	3184327.84	Картометрический метод	0.10	-
12042	565191.38	3184328.73	Картометрический метод	0.10	-

2. Сведения о характерных точках границ объекта

Обозначение характерных точек границ	Координаты, м		Метод определения координат характерной точки	Средняя квадратическая погрешность положения характерной точки (Mt), м	Описание обозначения точки на местности (при наличии)
	X	Y			
1	2	3	4	5	6
12043	565191.00	3184327.81	Картометрический метод	0.10	-
12044	565195.01	3184326.17	Картометрический метод	0.10	-
12045	565195.39	3184327.09	Картометрический метод	0.10	-
12042	565191.38	3184328.73	Картометрический метод	0.10	-
12046	565274.88	3184290.37	Картометрический метод	0.10	-
12047	565280.65	3184288.78	Картометрический метод	0.10	-
12048	565282.57	3184294.71	Картометрический метод	0.10	-
12046	565274.88	3184290.37	Картометрический метод	0.10	-
12049	565265.63	3184281.82	Картометрический метод	0.10	-
12050	565264.63	3184281.80	Картометрический метод	0.10	-
12051	565264.71	3184277.80	Картометрический метод	0.10	-
12052	565265.71	3184277.82	Картометрический метод	0.10	-
12049	565265.63	3184281.82	Картометрический метод	0.10	-
12053	565018.64	3184319.86	Картометрический метод	0.10	-
12054	565017.66	3184319.64	Картометрический метод	0.10	-
12055	565018.41	3184316.38	Картометрический метод	0.10	-
12056	565019.39	3184316.60	Картометрический метод	0.10	-
12053	565018.64	3184319.86	Картометрический метод	0.10	-
12057	564946.96	3184341.23	Картометрический метод	0.10	-
12058	564946.57	3184340.31	Картометрический метод	0.10	-
12059	564950.22	3184338.75	Картометрический метод	0.10	-
12060	564950.61	3184339.67	Картометрический метод	0.10	-
12057	564946.96	3184341.23	Картометрический метод	0.10	-
12061	564975.87	3184331.92	Картометрический метод	0.10	-
12062	564974.88	3184332.06	Картометрический метод	0.10	-

2. Сведения о характерных точках границ объекта

Обозначение характерных точек границ	Координаты, м		Метод определения координат характерной точки	Средняя квадратическая погрешность положения характерной точки (Mt), м	Описание обозначения точки на местности (при наличии)
	X	Y			
1	2	3	4	5	6
12063	564974.31	3184328.18	Картометрический метод	0.10	-
12064	564975.30	3184328.04	Картометрический метод	0.10	-
12061	564975.87	3184331.92	Картометрический метод	0.10	-
12065	565002.51	3184323.64	Картометрический метод	0.10	-
12066	565001.59	3184324.02	Картометрический метод	0.10	-
12067	565000.20	3184320.70	Картометрический метод	0.10	-
12068	565001.12	3184320.32	Картометрический метод	0.10	-
12065	565002.51	3184323.64	Картометрический метод	0.10	-
12069	564922.46	3184343.66	Картометрический метод	0.10	-
12070	564921.68	3184344.28	Картометрический метод	0.10	-
12071	564920.12	3184342.33	Картометрический метод	0.10	-
12072	564920.90	3184341.71	Картометрический метод	0.10	-
12069	564922.46	3184343.66	Картометрический метод	0.10	-
12073	564739.39	3184428.48	Картометрический метод	0.10	-
12074	564739.09	3184427.52	Картометрический метод	0.10	-
12075	564743.42	3184426.13	Картометрический метод	0.10	-
12076	564743.72	3184427.09	Картометрический метод	0.10	-
12073	564739.39	3184428.48	Картометрический метод	0.10	-
12077	564709.85	3184784.34	Картометрический метод	0.10	-
12078	564708.73	3184781.14	Картометрический метод	0.10	-
12079	564709.67	3184780.81	Картометрический метод	0.10	-
12080	564710.79	3184784.01	Картометрический метод	0.10	-
12077	564709.85	3184784.34	Картометрический метод	0.10	-
12081	564700.99	3184762.07	Картометрический метод	0.10	-
12082	564700.13	3184761.57	Картометрический метод	0.10	-

2. Сведения о характерных точках границ объекта

Обозначение характерных точек границ	Координаты, м		Метод определения координат характерной точки	Средняя квадратическая погрешность положения характерной точки (Mt), м	Описание обозначения точки на местности (при наличии)
	X	Y			
1	2	3	4	5	6
12083	564701.81	3184758.70	Картометрический метод	0.10	-
12084	564702.67	3184759.20	Картометрический метод	0.10	-
12081	564700.99	3184762.07	Картометрический метод	0.10	-
12085	564601.40	3184861.04	Картометрический метод	0.10	-
12086	564597.97	3184859.77	Картометрический метод	0.10	-
12087	564598.32	3184858.83	Картометрический метод	0.10	-
12088	564601.75	3184860.10	Картометрический метод	0.10	-
12085	564601.40	3184861.04	Картометрический метод	0.10	-
12089	564548.01	3184734.63	Картометрический метод	0.10	-
12090	564547.41	3184735.43	Картометрический метод	0.10	-
12091	564544.36	3184733.12	Картометрический метод	0.10	-
12092	564544.96	3184732.32	Картометрический метод	0.10	-
12089	564548.01	3184734.63	Картометрический метод	0.10	-
12093	564642.11	3184736.87	Картометрический метод	0.10	-
12094	564638.32	3184736.64	Картометрический метод	0.10	-
12095	564638.38	3184735.64	Картометрический метод	0.10	-
12096	564642.17	3184735.87	Картометрический метод	0.10	-
12093	564642.11	3184736.87	Картометрический метод	0.10	-
12097	564599.02	3184675.41	Картометрический метод	0.10	-
12098	564598.66	3184674.47	Картометрический метод	0.10	-
12099	564601.53	3184673.38	Картометрический метод	0.10	-
12100	564601.89	3184674.32	Картометрический метод	0.10	-
12097	564599.02	3184675.41	Картометрический метод	0.10	-
12101	564747.16	3184608.66	Картометрический метод	0.10	-
12102	564746.25	3184608.24	Картометрический метод	0.10	-

2. Сведения о характерных точках границ объекта

Обозначение характерных точек границ	Координаты, м		Метод определения координат характерной точки	Средняя квадратическая погрешность положения характерной точки (Mt), м	Описание обозначения точки на местности (при наличии)
	X	Y			
1	2	3	4	5	6
12103	564747.67	3184605.14	Картометрический метод	0.10	-
12104	564748.58	3184605.56	Картометрический метод	0.10	-
12101	564747.16	3184608.66	Картометрический метод	0.10	-
12105	564759.49	3184601.98	Картометрический метод	0.10	-
12106	564757.67	3184598.09	Картометрический метод	0.10	-
12107	564758.57	3184597.67	Картометрический метод	0.10	-
12108	564760.39	3184601.56	Картометрический метод	0.10	-
12105	564759.49	3184601.98	Картометрический метод	0.10	-
12109	564721.91	3184549.89	Картометрический метод	0.10	-
12110	564721.09	3184549.31	Картометрический метод	0.10	-
12111	564722.93	3184546.72	Картометрический метод	0.10	-
12112	564723.75	3184547.30	Картометрический метод	0.10	-
12109	564721.91	3184549.89	Картометрический метод	0.10	-
12113	564705.00	3184508.67	Картометрический метод	0.10	-
12114	564704.12	3184509.15	Картометрический метод	0.10	-
12115	564702.82	3184506.77	Картометрический метод	0.10	-
12116	564703.70	3184506.29	Картометрический метод	0.10	-
12113	564705.00	3184508.67	Картометрический метод	0.10	-
12117	564528.38	3184635.57	Картометрический метод	0.10	-
12118	564528.01	3184634.65	Картометрический метод	0.10	-
12119	564531.31	3184633.32	Картометрический метод	0.10	-
12120	564531.68	3184634.24	Картометрический метод	0.10	-
12117	564528.38	3184635.57	Картометрический метод	0.10	-
12121	565234.00	3184205.37	Картометрический метод	0.10	-
12122	565233.39	3184203.29	Картометрический метод	0.10	-

2. Сведения о характерных точках границ объекта

Обозначение характерных точек границ	Координаты, м		Метод определения координат характерной точки	Средняя квадратическая погрешность положения характерной точки (Mt), м	Описание обозначения точки на местности (при наличии)
	X	Y			
1	2	3	4	5	6
12123	565234.35	3184203.01	Картометрический метод	0.10	-
12124	565234.96	3184205.09	Картометрический метод	0.10	-
12121	565234.00	3184205.37	Картометрический метод	0.10	-
12125	565090.33	3184268.22	Картометрический метод	0.10	-
12126	565089.77	3184267.40	Картометрический метод	0.10	-
12127	565091.59	3184266.15	Картометрический метод	0.10	-
12128	565092.15	3184266.97	Картометрический метод	0.10	-
12125	565090.33	3184268.22	Картометрический метод	0.10	-
12129	565068.96	3184294.64	Картометрический метод	0.10	-
12130	565068.65	3184293.68	Картометрический метод	0.10	-
12131	565071.83	3184292.66	Картометрический метод	0.10	-
12132	565072.14	3184293.62	Картометрический метод	0.10	-
12129	565068.96	3184294.64	Картометрический метод	0.10	-
12133	564515.57	3184965.43	Картометрический метод	0.10	-
12134	564515.19	3184964.51	Картометрический метод	0.10	-
12135	564518.99	3184962.92	Картометрический метод	0.10	-
12136	564519.37	3184963.84	Картометрический метод	0.10	-
12133	564515.57	3184965.43	Картометрический метод	0.10	-
12137	564630.41	3184923.19	Картометрический метод	0.10	-
12138	564629.26	3184919.86	Картометрический метод	0.10	-
12139	564630.20	3184919.54	Картометрический метод	0.10	-
12140	564631.35	3184922.87	Картометрический метод	0.10	-
12137	564630.41	3184923.19	Картометрический метод	0.10	-
12141	564628.43	3184921.82	Картометрический метод	0.10	-
12142	564627.94	3184920.82	Картометрический метод	0.10	-

2. Сведения о характерных точках границ объекта

Обозначение характерных точек границ	Координаты, м		Метод определения координат характерной точки	Средняя квадратическая погрешность положения характерной точки (Mt), м	Описание обозначения точки на местности (при наличии)
	X	Y			
1	2	3	4	5	6
12143	564628.84	3184920.38	Картометрический метод	0.10	-
12144	564630.30	3184923.37	Картометрический метод	0.10	-
12145	564629.40	3184923.81	Картометрический метод	0.10	-
12146	564628.87	3184922.72	Картометрический метод	0.10	-
12147	564626.98	3184923.38	Картометрический метод	0.10	-
12148	564626.65	3184922.44	Картометрический метод	0.10	-
12141	564628.43	3184921.82	Картометрический метод	0.10	-
12149	564825.03	3184840.40	Картометрический метод	0.10	-
12150	564824.63	3184839.48	Картометрический метод	0.10	-
12151	564828.87	3184837.62	Картометрический метод	0.10	-
12152	564829.27	3184838.54	Картометрический метод	0.10	-
12149	564825.03	3184840.40	Картометрический метод	0.10	-
12153	564869.63	3184926.55	Картометрический метод	0.10	-
12154	564869.27	3184925.61	Картометрический метод	0.10	-
12155	564873.25	3184924.06	Картометрический метод	0.10	-
12156	564873.61	3184925.00	Картометрический метод	0.10	-
12153	564869.63	3184926.55	Картометрический метод	0.10	-
12157	564675.03	3185015.09	Картометрический метод	0.10	-
12158	564674.13	3185014.67	Картометрический метод	0.10	-
12159	564675.79	3185011.13	Картометрический метод	0.10	-
12160	564676.69	3185011.55	Картометрический метод	0.10	-
12157	564675.03	3185015.09	Картометрический метод	0.10	-
12161	564709.96	3185075.18	Картометрический метод	0.10	-
12162	564710.05	3185075.38	Картометрический метод	0.10	-
12163	564709.15	3185075.82	Картометрический метод	0.10	-

2. Сведения о характерных точках границ объекта

Обозначение характерных точек границ	Координаты, м		Метод определения координат характерной точки	Средняя квадратическая погрешность положения характерной точки (Mt), м	Описание обозначения точки на местности (при наличии)
	X	Y			
1	2	3	4	5	6
12164	564709.04	3185075.60	Картометрический метод	0.10	-
12165	564708.62	3185075.79	Картометрический метод	0.10	-
12166	564707.65	3185073.65	Картометрический метод	0.10	-
12167	564708.01	3185073.49	Картометрический метод	0.10	-
12168	564707.88	3185073.20	Картометрический метод	0.10	-
12169	564708.81	3185072.78	Картометрический метод	0.10	-
12170	564708.94	3185073.06	Картометрический метод	0.10	-
12171	564709.47	3185072.82	Картометрический метод	0.10	-
12172	564710.44	3185074.96	Картометрический метод	0.10	-
12161	564709.96	3185075.18	Картометрический метод	0.10	-
12173	564653.83	3185010.40	Картометрический метод	0.10	-
12174	564650.50	3185008.66	Картометрический метод	0.10	-
12175	564650.96	3185007.78	Картометрический метод	0.10	-
12176	564654.29	3185009.52	Картометрический метод	0.10	-
12173	564653.83	3185010.40	Картометрический метод	0.10	-
12177	564663.82	3184982.00	Картометрический метод	0.10	-
12178	564663.66	3184982.98	Картометрический метод	0.10	-
12179	564659.95	3184982.37	Картометрический метод	0.10	-
12180	564660.11	3184981.39	Картометрический метод	0.10	-
12177	564663.82	3184982.00	Картометрический метод	0.10	-
12181	564501.44	3185075.09	Картометрический метод	0.10	-
12182	564502.70	3185074.57	Картометрический метод	0.10	-
12183	564503.08	3185075.49	Картометрический метод	0.10	-
12184	564499.52	3185076.97	Картометрический метод	0.10	-
12185	564499.14	3185076.05	Картометрический метод	0.10	-

2. Сведения о характерных точках границ объекта

Обозначение характерных точек границ	Координаты, м		Метод определения координат характерной точки	Средняя квадратическая погрешность положения характерной точки (Mt), м	Описание обозначения точки на местности (при наличии)
	X	Y			
1	2	3	4	5	6
12186	564500.52	3185075.48	Картометрический метод	0.10	-
12187	564499.98	3185073.51	Картометрический метод	0.10	-
12188	564500.94	3185073.25	Картометрический метод	0.10	-
12181	564501.44	3185075.09	Картометрический метод	0.10	-
12189	564507.26	3185086.29	Картометрический метод	0.10	-
12190	564503.52	3185085.29	Картометрический метод	0.10	-
12191	564503.78	3185084.33	Картометрический метод	0.10	-
12192	564507.52	3185085.33	Картометрический метод	0.10	-
12189	564507.26	3185086.29	Картометрический метод	0.10	-
12193	564716.66	3185090.03	Картометрический метод	0.10	-
12194	564716.28	3185089.11	Картометрический метод	0.10	-
12195	564719.36	3185087.82	Картометрический метод	0.10	-
12196	564719.74	3185088.74	Картометрический метод	0.10	-
12193	564716.66	3185090.03	Картометрический метод	0.10	-
12197	564927.21	3184984.06	Картометрический метод	0.10	-
12198	564923.19	3184983.13	Картометрический метод	0.10	-
12199	564923.41	3184982.15	Картометрический метод	0.10	-
12200	564927.43	3184983.08	Картометрический метод	0.10	-
12197	564927.21	3184984.06	Картометрический метод	0.10	-
12201	565170.89	3184886.09	Картометрический метод	0.10	-
12202	565170.53	3184885.15	Картометрический метод	0.10	-
12203	565173.87	3184883.85	Картометрический метод	0.10	-
12204	565174.23	3184884.79	Картометрический метод	0.10	-
12201	565170.89	3184886.09	Картометрический метод	0.10	-
12205	564793.99	3185223.84	Картометрический метод	0.10	-

2. Сведения о характерных точках границ объекта

Обозначение характерных точек границ	Координаты, м		Метод определения координат характерной точки	Средняя квадратическая погрешность положения характерной точки (Mt), м	Описание обозначения точки на местности (при наличии)
	X	Y			
1	2	3	4	5	6
12206	564795.33	3185224.29	Картометрический метод	0.10	-
12207	564795.01	3185225.23	Картометрический метод	0.10	-
12208	564791.29	3185223.98	Картометрический метод	0.10	-
12209	564791.61	3185223.04	Картометрический метод	0.10	-
12210	564793.03	3185223.52	Картометрический метод	0.10	-
12211	564794.28	3185220.72	Картометрический метод	0.10	-
12212	564795.20	3185221.12	Картометрический метод	0.10	-
12205	564793.99	3185223.84	Картометрический метод	0.10	-
12213	565106.62	3185070.78	Картометрический метод	0.10	-
12214	565105.08	3185067.64	Картометрический метод	0.10	-
12215	565105.98	3185067.20	Картометрический метод	0.10	-
12216	565107.52	3185070.34	Картометрический метод	0.10	-
12213	565106.62	3185070.78	Картометрический метод	0.10	-
12217	564454.27	3185112.42	Картометрический метод	0.10	-
12218	564450.44	3185111.37	Картометрический метод	0.10	-
12219	564450.70	3185110.41	Картометрический метод	0.10	-
12220	564454.53	3185111.46	Картометрический метод	0.10	-
12217	564454.27	3185112.42	Картометрический метод	0.10	-
12221	564478.28	3185099.11	Картометрический метод	0.10	-
12222	564477.52	3185098.47	Картометрический метод	0.10	-
12223	564480.13	3185095.40	Картометрический метод	0.10	-
12224	564480.89	3185096.04	Картометрический метод	0.10	-
12221	564478.28	3185099.11	Картометрический метод	0.10	-
12225	564439.43	3185117.93	Картометрический метод	0.10	-
12226	564438.14	3185115.15	Картометрический метод	0.10	-

2. Сведения о характерных точках границ объекта

Обозначение характерных точек границ	Координаты, м		Метод определения координат характерной точки	Средняя квадратическая погрешность положения характерной точки (Mt), м	Описание обозначения точки на местности (при наличии)
	X	Y			
1	2	3	4	5	6
12227	564439.04	3185114.73	Картометрический метод	0.10	-
12228	564440.33	3185117.51	Картометрический метод	0.10	-
12225	564439.43	3185117.93	Картометрический метод	0.10	-
12229	564370.63	3185147.58	Картометрический метод	0.10	-
12230	564370.22	3185146.66	Картометрический метод	0.10	-
12231	564373.35	3185145.27	Картометрический метод	0.10	-
12232	564373.76	3185146.19	Картометрический метод	0.10	-
12229	564370.63	3185147.58	Картометрический метод	0.10	-
12233	564633.24	3185128.54	Картометрический метод	0.10	-
12234	564632.34	3185128.98	Картометрический метод	0.10	-
12235	564631.01	3185126.26	Картометрический метод	0.10	-
12236	564631.91	3185125.82	Картометрический метод	0.10	-
12233	564633.24	3185128.54	Картометрический метод	0.10	-
12237	564497.77	3185193.77	Картометрический метод	0.10	-
12238	564497.83	3185193.87	Картометрический метод	0.10	-
12239	564496.98	3185194.37	Картометрический метод	0.10	-
12240	564496.92	3185194.26	Картометрический метод	0.10	-
12241	564496.40	3185194.56	Картометрический метод	0.10	-
12242	564495.07	3185192.28	Картометрический метод	0.10	-
12243	564495.54	3185192.01	Картометрический метод	0.10	-
12244	564495.38	3185191.74	Картометрический метод	0.10	-
12245	564496.25	3185191.24	Картометрический метод	0.10	-
12246	564496.40	3185191.51	Картометрический метод	0.10	-
12247	564496.88	3185191.23	Картометрический метод	0.10	-
12248	564497.95	3185193.09	Картометрический метод	0.10	-

2. Сведения о характерных точках границ объекта

Обозначение характерных точек границ	Координаты, м		Метод определения координат характерной точки	Средняя квадратическая погрешность положения характерной точки (Mt), м	Описание обозначения точки на местности (при наличии)
	X	Y			
1	2	3	4	5	6
12249	564498.20	3185193.52	Картометрический метод	0.10	-
12237	564497.77	3185193.77	Картометрический метод	0.10	-
12250	564368.73	3185250.04	Картометрический метод	0.10	-
12251	564368.25	3185249.16	Картометрический метод	0.10	-
12252	564371.24	3185247.55	Картометрический метод	0.10	-
12253	564371.72	3185248.43	Картометрический метод	0.10	-
12250	564368.73	3185250.04	Картометрический метод	0.10	-
12254	564511.55	3185274.13	Картометрический метод	0.10	-
12255	564511.11	3185273.23	Картометрический метод	0.10	-
12256	564514.56	3185271.54	Картометрический метод	0.10	-
12257	564515.00	3185272.44	Картометрический метод	0.10	-
12254	564511.55	3185274.13	Картометрический метод	0.10	-
12258	564377.55	3185346.47	Картометрический метод	0.10	-
12259	564377.09	3185345.59	Картометрический метод	0.10	-
12260	564379.91	3185344.13	Картометрический метод	0.10	-
12261	564380.37	3185345.01	Картометрический метод	0.10	-
12258	564377.55	3185346.47	Картометрический метод	0.10	-
12262	564401.10	3185410.15	Картометрический метод	0.10	-
12263	564400.73	3185409.23	Картометрический метод	0.10	-
12264	564403.74	3185408.02	Картометрический метод	0.10	-
12265	564404.11	3185408.94	Картометрический метод	0.10	-
12262	564401.10	3185410.15	Картометрический метод	0.10	-
12266	564582.81	3185323.21	Картометрический метод	0.10	-
12267	564582.39	3185322.31	Картометрический метод	0.10	-
12268	564586.11	3185320.60	Картометрический метод	0.10	-

2. Сведения о характерных точках границ объекта

Обозначение характерных точек границ	Координаты, м		Метод определения координат характерной точки	Средняя квадратическая погрешность положения характерной точки (Mt), м	Описание обозначения точки на местности (при наличии)
	X	Y			
1	2	3	4	5	6
12269	564586.53	3185321.50	Картометрический метод	0.10	-
12266	564582.81	3185323.21	Картометрический метод	0.10	-
12270	564769.24	3185236.05	Картометрический метод	0.10	-
12271	564768.82	3185235.15	Картометрический метод	0.10	-
12272	564772.05	3185233.63	Картометрический метод	0.10	-
12273	564772.47	3185234.53	Картометрический метод	0.10	-
12270	564769.24	3185236.05	Картометрический метод	0.10	-
12274	564582.92	3185413.87	Картометрический метод	0.10	-
12275	564582.44	3185412.99	Картометрический метод	0.10	-
12276	564585.39	3185411.40	Картометрический метод	0.10	-
12277	564585.87	3185412.28	Картометрический метод	0.10	-
12274	564582.92	3185413.87	Картометрический метод	0.10	-
12278	564529.12	3185425.12	Картометрический метод	0.10	-
12279	564528.38	3185424.44	Картометрический метод	0.10	-
12280	564530.70	3185421.90	Картометрический метод	0.10	-
12281	564531.44	3185422.58	Картометрический метод	0.10	-
12278	564529.12	3185425.12	Картометрический метод	0.10	-
12282	564365.06	3185521.37	Картометрический метод	0.10	-
12283	564364.58	3185520.49	Картометрический метод	0.10	-
12284	564367.38	3185518.97	Картометрический метод	0.10	-
12285	564367.86	3185519.85	Картометрический метод	0.10	-
12282	564365.06	3185521.37	Картометрический метод	0.10	-
12286	564386.25	3185494.97	Картометрический метод	0.10	-
12287	564385.90	3185494.03	Картометрический метод	0.10	-
12288	564388.55	3185493.05	Картометрический метод	0.10	-

2. Сведения о характерных точках границ объекта

Обозначение характерных точек границ	Координаты, м		Метод определения координат характерной точки	Средняя квадратическая погрешность положения характерной точки (Mt), м	Описание обозначения точки на местности (при наличии)
	X	Y			
1	2	3	4	5	6
12289	564388.90	3185493.99	Картометрический метод	0.10	-
12286	564386.25	3185494.97	Картометрический метод	0.10	-
12290	564833.10	3185356.00	Картометрический метод	0.10	-
12291	564832.66	3185355.10	Картометрический метод	0.10	-
12292	564835.69	3185353.62	Картометрический метод	0.10	-
12293	564836.13	3185354.52	Картометрический метод	0.10	-
12290	564833.10	3185356.00	Картометрический метод	0.10	-
12294	564693.37	3185422.93	Картометрический метод	0.10	-
12295	564693.37	3185421.93	Картометрический метод	0.10	-
12296	564696.01	3185421.93	Картометрический метод	0.10	-
12297	564696.01	3185422.93	Картометрический метод	0.10	-
12294	564693.37	3185422.93	Картометрический метод	0.10	-
12298	564705.33	3185443.70	Картометрический метод	0.10	-
12299	564704.37	3185443.40	Картометрический метод	0.10	-
12300	564705.38	3185440.20	Картометрический метод	0.10	-
12301	564706.34	3185440.50	Картометрический метод	0.10	-
12298	564705.33	3185443.70	Картометрический метод	0.10	-
12302	564663.68	3185485.40	Картометрический метод	0.10	-
12303	564661.66	3185482.06	Картометрический метод	0.10	-
12304	564664.14	3185480.56	Картометрический метод	0.10	-
12305	564666.16	3185483.90	Картометрический метод	0.10	-
12302	564663.68	3185485.40	Картометрический метод	0.10	-
12306	564649.68	3185516.68	Картометрический метод	0.10	-
12307	564649.16	3185515.82	Картометрический метод	0.10	-
12308	564652.55	3185513.78	Картометрический метод	0.10	-

2. Сведения о характерных точках границ объекта

Обозначение характерных точек границ	Координаты, м		Метод определения координат характерной точки	Средняя квадратическая погрешность положения характерной точки (Mt), м	Описание обозначения точки на местности (при наличии)
	X	Y			
1	2	3	4	5	6
12309	564653.07	3185514.64	Картометрический метод	0.10	-
12306	564649.68	3185516.68	Картометрический метод	0.10	-
12310	564646.20	3185501.07	Картометрический метод	0.10	-
12311	564645.84	3185502.01	Картометрический метод	0.10	-
12312	564642.71	3185500.82	Картометрический метод	0.10	-
12313	564643.07	3185499.88	Картометрический метод	0.10	-
12310	564646.20	3185501.07	Картометрический метод	0.10	-
12314	564670.07	3185436.84	Картометрический метод	0.10	-
12315	564669.69	3185437.76	Картометрический метод	0.10	-
12316	564665.87	3185436.19	Картометрический метод	0.10	-
12317	564666.25	3185435.27	Картометрический метод	0.10	-
12314	564670.07	3185436.84	Картометрический метод	0.10	-
12318	564655.73	3185467.55	Картометрический метод	0.10	-
12319	564654.77	3185467.25	Картометрический метод	0.10	-
12320	564656.03	3185463.20	Картометрический метод	0.10	-
12321	564656.99	3185463.50	Картометрический метод	0.10	-
12318	564655.73	3185467.55	Картометрический метод	0.10	-
12322	564656.29	3185469.93	Картометрический метод	0.10	-
12323	564655.84	3185469.03	Картометрический метод	0.10	-
12324	564659.35	3185467.28	Картометрический метод	0.10	-
12325	564659.80	3185468.18	Картометрический метод	0.10	-
12322	564656.29	3185469.93	Картометрический метод	0.10	-
12326	564647.55	3185470.72	Картометрический метод	0.10	-
12327	564647.13	3185469.82	Картометрический метод	0.10	-
12328	564651.77	3185467.64	Картометрический метод	0.10	-

2. Сведения о характерных точках границ объекта

Обозначение характерных точек границ	Координаты, м		Метод определения координат характерной точки	Средняя квадратическая погрешность положения характерной точки (Mt), м	Описание обозначения точки на местности (при наличии)
	X	Y			
1	2	3	4	5	6
12329	564652.19	3185468.54	Картометрический метод	0.10	-
12326	564647.55	3185470.72	Картометрический метод	0.10	-
12330	564676.28	3185525.56	Картометрический метод	0.10	-
12331	564675.68	3185524.76	Картометрический метод	0.10	-
12332	564679.09	3185522.19	Картометрический метод	0.10	-
12333	564679.69	3185522.99	Картометрический метод	0.10	-
12330	564676.28	3185525.56	Картометрический метод	0.10	-
12334	564657.20	3185487.45	Картометрический метод	0.10	-
12335	564656.73	3185486.57	Картометрический метод	0.10	-
12336	564660.85	3185484.36	Картометрический метод	0.10	-
12337	564661.32	3185485.24	Картометрический метод	0.10	-
12334	564657.20	3185487.45	Картометрический метод	0.10	-
12338	564363.28	3185588.69	Картометрический метод	0.10	-
12339	564362.88	3185587.77	Картометрический метод	0.10	-
12340	564366.71	3185586.11	Картометрический метод	0.10	-
12341	564367.11	3185587.03	Картометрический метод	0.10	-
12338	564363.28	3185588.69	Картометрический метод	0.10	-
12342	564473.19	3185627.94	Картометрический метод	0.10	-
12343	564472.69	3185627.08	Картометрический метод	0.10	-
12344	564476.13	3185625.07	Картометрический метод	0.10	-
12345	564476.63	3185625.93	Картометрический метод	0.10	-
12342	564473.19	3185627.94	Картометрический метод	0.10	-
12346	564683.44	3185563.13	Картометрический метод	0.10	-
12347	564681.55	3185560.00	Картометрический метод	0.10	-
12348	564682.41	3185559.48	Картометрический метод	0.10	-

2. Сведения о характерных точках границ объекта

Обозначение характерных точек границ	Координаты, м		Метод определения координат характерной точки	Средняя квадратическая погрешность положения характерной точки (Mt), м	Описание обозначения точки на местности (при наличии)
	X	Y			
1	2	3	4	5	6
12349	564684.30	3185562.61	Картометрический метод	0.10	-
12346	564683.44	3185563.13	Картометрический метод	0.10	-
12350	564698.08	3185569.92	Картометрический метод	0.10	-
12351	564697.60	3185569.04	Картометрический метод	0.10	-
12352	564701.48	3185566.91	Картометрический метод	0.10	-
12353	564701.96	3185567.79	Картометрический метод	0.10	-
12350	564698.08	3185569.92	Картометрический метод	0.10	-
12354	564610.73	3185629.38	Картометрический метод	0.10	-
12355	564610.71	3185630.38	Картометрический метод	0.10	-
12356	564609.71	3185630.36	Картометрический метод	0.10	-
12357	564609.73	3185629.36	Картометрический метод	0.10	-
12354	564610.73	3185629.38	Картометрический метод	0.10	-
12358	564373.86	3185780.06	Картометрический метод	0.10	-
12359	564373.26	3185779.26	Картометрический метод	0.10	-
12360	564377.18	3185776.33	Картометрический метод	0.10	-
12361	564377.78	3185777.13	Картометрический метод	0.10	-
12358	564373.86	3185780.06	Картометрический метод	0.10	-
12362	564701.80	3185549.87	Картометрический метод	0.10	-
12363	564700.84	3185549.61	Картометрический метод	0.10	-
12364	564701.80	3185546.00	Картометрический метод	0.10	-
12365	564702.76	3185546.26	Картометрический метод	0.10	-
12362	564701.80	3185549.87	Картометрический метод	0.10	-
12366	564948.71	3185374.62	Картометрический метод	0.10	-
12367	564942.90	3185375.09	Картометрический метод	0.10	-
12368	564946.07	3185372.06	Картометрический метод	0.10	-

2. Сведения о характерных точках границ объекта

Обозначение характерных точек границ	Координаты, м		Метод определения координат характерной точки	Средняя квадратическая погрешность положения характерной точки (Mt), м	Описание обозначения точки на местности (при наличии)
	X	Y			
1	2	3	4	5	6
12366	564948.71	3185374.62	Картометрический метод	0.10	-
12369	564989.25	3185349.48	Картометрический метод	0.10	-
12370	564988.87	3185348.56	Картометрический метод	0.10	-
12371	564991.87	3185347.32	Картометрический метод	0.10	-
12372	564992.25	3185348.24	Картометрический метод	0.10	-
12369	564989.25	3185349.48	Картометрический метод	0.10	-
12373	565112.19	3185225.41	Картометрический метод	0.10	-
12374	565111.75	3185224.51	Картометрический метод	0.10	-
12375	565114.81	3185223.01	Картометрический метод	0.10	-
12376	565115.25	3185223.91	Картометрический метод	0.10	-
12373	565112.19	3185225.41	Картометрический метод	0.10	-
12377	564872.49	3185338.18	Картометрический метод	0.10	-
12378	564872.03	3185337.30	Картометрический метод	0.10	-
12379	564875.26	3185335.60	Картометрический метод	0.10	-
12380	564875.72	3185336.48	Картометрический метод	0.10	-
12377	564872.49	3185338.18	Картометрический метод	0.10	-
12381	564727.55	3185613.40	Картометрический метод	0.10	-
12382	564727.07	3185612.52	Картометрический метод	0.10	-
12383	564730.73	3185610.54	Картометрический метод	0.10	-
12384	564731.21	3185611.42	Картометрический метод	0.10	-
12381	564727.55	3185613.40	Картометрический метод	0.10	-
12385	564752.87	3185665.93	Картометрический метод	0.10	-
12386	564752.42	3185665.03	Картометрический метод	0.10	-
12387	564756.68	3185662.90	Картометрический метод	0.10	-
12388	564757.13	3185663.80	Картометрический метод	0.10	-

2. Сведения о характерных точках границ объекта

Обозначение характерных точек границ	Координаты, м		Метод определения координат характерной точки	Средняя квадратическая погрешность положения характерной точки (Mt), м	Описание обозначения точки на местности (при наличии)
	X	Y			
1	2	3	4	5	6
12385	564752.87	3185665.93	Картометрический метод	0.10	-
12389	564797.04	3185755.24	Картометрический метод	0.10	-
12390	564796.38	3185754.50	Картометрический метод	0.10	-
12391	564799.68	3185751.55	Картометрический метод	0.10	-
12392	564800.34	3185752.29	Картометрический метод	0.10	-
12389	564797.04	3185755.24	Картометрический метод	0.10	-
12393	564839.68	3185835.02	Картометрический метод	0.10	-
12394	564836.49	3185834.58	Картометрический метод	0.10	-
12395	564836.63	3185833.58	Картометрический метод	0.10	-
12396	564839.82	3185834.02	Картометрический метод	0.10	-
12393	564839.68	3185835.02	Картометрический метод	0.10	-
12397	564772.80	3185705.81	Картометрический метод	0.10	-
12398	564772.24	3185704.97	Картометрический метод	0.10	-
12399	564775.59	3185702.75	Картометрический метод	0.10	-
12400	564776.15	3185703.59	Картометрический метод	0.10	-
12397	564772.80	3185705.81	Картометрический метод	0.10	-
12401	565311.48	3185656.44	Картометрический метод	0.10	-
12402	565310.68	3185655.84	Картометрический метод	0.10	-
12403	565311.64	3185654.56	Картометрический метод	0.10	-
12404	565312.44	3185655.16	Картометрический метод	0.10	-
12401	565311.48	3185656.44	Картометрический метод	0.10	-
12405	565140.97	3185892.58	Картометрический метод	0.10	-
12406	565140.35	3185893.36	Картометрический метод	0.10	-
12407	565137.23	3185890.92	Картометрический метод	0.10	-
12408	565137.85	3185890.14	Картометрический метод	0.10	-

2. Сведения о характерных точках границ объекта

Обозначение характерных точек границ	Координаты, м		Метод определения координат характерной точки	Средняя квадратическая погрешность положения характерной точки (Mt), м	Описание обозначения точки на местности (при наличии)
	X	Y			
1	2	3	4	5	6
12405	565140.97	3185892.58	Картометрический метод	0.10	-
12409	565101.61	3185962.65	Картометрический метод	0.10	-
12410	565100.57	3185958.67	Картометрический метод	0.10	-
12411	565101.53	3185958.41	Картометрический метод	0.10	-
12412	565102.57	3185962.39	Картометрический метод	0.10	-
12409	565101.61	3185962.65	Картометрический метод	0.10	-
12413	564982.58	3185903.23	Картометрический метод	0.10	-
12414	564979.15	3185901.12	Картометрический метод	0.10	-
12415	564981.29	3185897.65	Картометрический метод	0.10	-
12416	564984.71	3185899.76	Картометрический метод	0.10	-
12413	564982.58	3185903.23	Картометрический метод	0.10	-
12417	564988.43	3185900.54	Картометрический метод	0.10	-
12418	564987.83	3185899.74	Картометрический метод	0.10	-
12419	564990.59	3185897.67	Картометрический метод	0.10	-
12420	564991.19	3185898.47	Картометрический метод	0.10	-
12417	564988.43	3185900.54	Картометрический метод	0.10	-
12421	564990.56	3185913.44	Картометрический метод	0.10	-
12422	564990.16	3185914.36	Картометрический метод	0.10	-
12423	564986.66	3185912.86	Картометрический метод	0.10	-
12424	564987.08	3185911.92	Картометрический метод	0.10	-
12421	564990.56	3185913.44	Картометрический метод	0.10	-
12425	564975.16	3185895.26	Картометрический метод	0.10	-
12426	564974.43	3185895.94	Картометрический метод	0.10	-
12427	564971.95	3185893.28	Картометрический метод	0.10	-
12428	564972.68	3185892.60	Картометрический метод	0.10	-

2. Сведения о характерных точках границ объекта

Обозначение характерных точек границ	Координаты, м		Метод определения координат характерной точки	Средняя квадратическая погрешность положения характерной точки (Mt), м	Описание обозначения точки на местности (при наличии)
	X	Y			
1	2	3	4	5	6
12425	564975.16	3185895.26	Картометрический метод	0.10	-
12429	565537.82	3185436.44	Картометрический метод	0.10	-
12430	565536.84	3185436.22	Картометрический метод	0.10	-
12431	565537.67	3185432.47	Картометрический метод	0.10	-
12432	565538.65	3185432.69	Картометрический метод	0.10	-
12429	565537.82	3185436.44	Картометрический метод	0.10	-
12433	564895.29	3185825.70	Картометрический метод	0.10	-
12434	564894.29	3185825.62	Картометрический метод	0.10	-
12435	564894.57	3185822.27	Картометрический метод	0.10	-
12436	564895.57	3185822.35	Картометрический метод	0.10	-
12433	564895.29	3185825.70	Картометрический метод	0.10	-
12437	564935.12	3185861.37	Картометрический метод	0.10	-
12438	564934.41	3185860.67	Картометрический метод	0.10	-
12439	564936.76	3185858.29	Картометрический метод	0.10	-
12440	564937.47	3185858.99	Картометрический метод	0.10	-
12437	564935.12	3185861.37	Картометрический метод	0.10	-
12441	564808.33	3185907.24	Картометрический метод	0.10	-
12442	564802.71	3185912.06	Картометрический метод	0.10	-
12443	564799.02	3185907.75	Картометрический метод	0.10	-
12444	564804.64	3185902.94	Картометрический метод	0.10	-
12441	564808.33	3185907.24	Картометрический метод	0.10	-
12445	564812.64	3185889.32	Картометрический метод	0.10	-
12446	564811.71	3185888.96	Картометрический метод	0.10	-
12447	564812.91	3185885.91	Картометрический метод	0.10	-
12448	564813.84	3185886.27	Картометрический метод	0.10	-

2. Сведения о характерных точках границ объекта

Обозначение характерных точек границ	Координаты, м		Метод определения координат характерной точки	Средняя квадратическая погрешность положения характерной точки (Mt), м	Описание обозначения точки на местности (при наличии)
	X	Y			
1	2	3	4	5	6
12445	564812.64	3185889.32	Картометрический метод	0.10	-
12449	564789.86	3185905.03	Картометрический метод	0.10	-
12450	564789.72	3185906.03	Картометрический метод	0.10	-
12451	564786.17	3185905.55	Картометрический метод	0.10	-
12452	564786.31	3185904.55	Картометрический метод	0.10	-
12449	564789.86	3185905.03	Картометрический метод	0.10	-
12453	564907.90	3186396.02	Картометрический метод	0.10	-
12454	564906.35	3186392.18	Картометрический метод	0.10	-
12455	564907.27	3186391.80	Картометрический метод	0.10	-
12456	564908.82	3186395.64	Картометрический метод	0.10	-
12453	564907.90	3186396.02	Картометрический метод	0.10	-
12457	564869.13	3186300.63	Картометрический метод	0.10	-
12458	564868.31	3186300.07	Картометрический метод	0.10	-
12459	564870.53	3186296.82	Картометрический метод	0.10	-
12460	564871.35	3186297.38	Картометрический метод	0.10	-
12457	564869.13	3186300.63	Картометрический метод	0.10	-
12461	564726.52	3186343.44	Картометрический метод	0.10	-
12462	564726.27	3186344.40	Картометрический метод	0.10	-
12463	564722.21	3186343.34	Картометрический метод	0.10	-
12464	564722.46	3186342.38	Картометрический метод	0.10	-
12461	564726.52	3186343.44	Картометрический метод	0.10	-
12465	564781.19	3186328.07	Картометрический метод	0.10	-
12466	564780.27	3186328.47	Картометрический метод	0.10	-
12467	564778.65	3186324.71	Картометрический метод	0.10	-
12468	564779.57	3186324.31	Картометрический метод	0.10	-

2. Сведения о характерных точках границ объекта

Обозначение характерных точек границ	Координаты, м		Метод определения координат характерной точки	Средняя квадратическая погрешность положения характерной точки (Mt), м	Описание обозначения точки на местности (при наличии)
	X	Y			
1	2	3	4	5	6
12465	564781.19	3186328.07	Картометрический метод	0.10	-
12469	564644.16	3186112.86	Картометрический метод	0.10	-
12470	564640.03	3186111.53	Картометрический метод	0.10	-
12471	564640.34	3186110.57	Картометрический метод	0.10	-
12472	564644.47	3186111.90	Картометрический метод	0.10	-
12469	564644.16	3186112.86	Картометрический метод	0.10	-
12473	564565.01	3186150.01	Картометрический метод	0.10	-
12474	564564.79	3186151.76	Картометрический метод	0.10	-
12475	564563.79	3186151.64	Картометрический метод	0.10	-
12476	564564.42	3186146.56	Картометрический метод	0.10	-
12477	564565.42	3186146.68	Картометрический метод	0.10	-
12478	564565.15	3186148.91	Картометрический метод	0.10	-
12479	564568.66	3186151.13	Картометрический метод	0.10	-
12480	564568.12	3186151.97	Картометрический метод	0.10	-
12473	564565.01	3186150.01	Картометрический метод	0.10	-
12481	564620.88	3186270.77	Картометрический метод	0.10	-
12482	564619.40	3186266.39	Картометрический метод	0.10	-
12483	564620.34	3186266.07	Картометрический метод	0.10	-
12484	564621.82	3186270.45	Картометрический метод	0.10	-
12481	564620.88	3186270.77	Картометрический метод	0.10	-
12485	564642.09	3186317.03	Картометрический метод	0.10	-
12486	564641.25	3186316.49	Картометрический метод	0.10	-
12487	564643.39	3186313.18	Картометрический метод	0.10	-
12488	564644.23	3186313.72	Картометрический метод	0.10	-
12485	564642.09	3186317.03	Картометрический метод	0.10	-

2. Сведения о характерных точках границ объекта

Обозначение характерных точек границ	Координаты, м		Метод определения координат характерной точки	Средняя квадратическая погрешность положения характерной точки (Mt), м	Описание обозначения точки на местности (при наличии)
	X	Y			
1	2	3	4	5	6
12489	564590.53	3186206.10	Картометрический метод	0.10	-
12490	564588.17	3186202.10	Картометрический метод	0.10	-
12491	564589.03	3186201.60	Картометрический метод	0.10	-
12492	564591.39	3186205.60	Картометрический метод	0.10	-
12489	564590.53	3186206.10	Картометрический метод	0.10	-
12493	564575.19	3185967.25	Картометрический метод	0.10	-
12494	564573.07	3185963.95	Картометрический метод	0.10	-
12495	564573.91	3185963.41	Картометрический метод	0.10	-
12496	564576.03	3185966.71	Картометрический метод	0.10	-
12493	564575.19	3185967.25	Картометрический метод	0.10	-
12497	564536.14	3185985.13	Картометрический метод	0.10	-
12498	564539.26	3185986.17	Картометрический метод	0.10	-
12499	564538.94	3185987.11	Картометрический метод	0.10	-
12500	564535.63	3185986.01	Картометрический метод	0.10	-
12501	564534.77	3185987.48	Картометрический метод	0.10	-
12502	564533.91	3185986.98	Картометрический метод	0.10	-
12503	564536.03	3185983.34	Картометрический метод	0.10	-
12504	564536.89	3185983.84	Картометрический метод	0.10	-
12497	564536.14	3185985.13	Картометрический метод	0.10	-
12505	564537.55	3186001.34	Картометрический метод	0.10	-
12506	564537.19	3186000.40	Картометрический метод	0.10	-
12507	564541.27	3185998.83	Картометрический метод	0.10	-
12508	564541.63	3185999.77	Картометрический метод	0.10	-
12505	564537.55	3186001.34	Картометрический метод	0.10	-
12509	564570.38	3185989.21	Картометрический метод	0.10	-

2. Сведения о характерных точках границ объекта

Обозначение характерных точек границ	Координаты, м		Метод определения координат характерной точки	Средняя квадратическая погрешность положения характерной точки (Mt), м	Описание обозначения точки на местности (при наличии)
	X	Y			
1	2	3	4	5	6
12510	564568.04	3185992.84	Картометрический метод	0.10	-
12511	564567.20	3185992.30	Картометрический метод	0.10	-
12512	564569.56	3185988.63	Картометрический метод	0.10	-
12513	564568.06	3185987.57	Картометрический метод	0.10	-
12514	564568.64	3185986.75	Картометрический метод	0.10	-
12515	564572.42	3185989.43	Картометрический метод	0.10	-
12516	564571.84	3185990.25	Картометрический метод	0.10	-
12509	564570.38	3185989.21	Картометрический метод	0.10	-
12517	564749.65	3185905.29	Картометрический метод	0.10	-
12518	564748.63	3185901.98	Картометрический метод	0.10	-
12519	564749.59	3185901.68	Картометрический метод	0.10	-
12520	564750.61	3185904.99	Картометрический метод	0.10	-
12517	564749.65	3185905.29	Картометрический метод	0.10	-
12521	564709.08	3185903.86	Картометрический метод	0.10	-
12522	564708.08	3185903.86	Картометрический метод	0.10	-
12523	564708.08	3185899.37	Картометрический метод	0.10	-
12524	564709.08	3185899.37	Картометрический метод	0.10	-
12521	564709.08	3185903.86	Картометрический метод	0.10	-
12525	564662.25	3185925.13	Картометрический метод	0.10	-
12526	564660.72	3185921.98	Картометрический метод	0.10	-
12527	564661.62	3185921.54	Картометрический метод	0.10	-
12528	564663.15	3185924.69	Картометрический метод	0.10	-
12525	564662.25	3185925.13	Картометрический метод	0.10	-
12529	564614.27	3185948.31	Картометрический метод	0.10	-
12530	564613.37	3185948.77	Картометрический метод	0.10	-

2. Сведения о характерных точках границ объекта

Обозначение характерных точек границ	Координаты, м		Метод определения координат характерной точки	Средняя квадратическая погрешность положения характерной точки (Mt), м	Описание обозначения точки на местности (при наличии)
	X	Y			
1	2	3	4	5	6
12531	564611.55	3185945.18	Картометрический метод	0.10	-
12532	564612.45	3185944.72	Картометрический метод	0.10	-
12529	564614.27	3185948.31	Картометрический метод	0.10	-

3. Сведения о характерных точках части (частей) границы объекта

Обозначение характерных точек части границы	Координаты, м		Метод определения координат характерной точки	Средняя квадратическая погрешность положения характерной точки (Mt), м	Описание обозначения точки на местности (при наличии)
	X	Y			
1	2	3	4	5	6
-	-	-	-	-	-

Раздел 3

Сведения о местоположении измененных (уточненных) границ объекта

1. Система координат -


2. Сведения о характерных точках границ объекта

Обозначение характерных точек границ	Существующие координаты, м		Измененные (уточненные) координаты, м		Метод определения координат характерной точки	Средняя квадратическая погрешность положения характерной точки (Mt), м	Описание обозначения точки на местности (при наличии)
	X	Y	X	Y			
1	2	3	4	5	6	7	8
-	-	-	-	-	-	-	

3. Сведения о характерных точках части (частей) границы объекта

Обозначение характерных точек части границы	Существующие координаты, м		Измененные (уточненные) координаты, м		Метод определения координат характерной точки	Средняя квадратическая погрешность положения характерной точки (Mt), м	Описание обозначения точки на местности (при наличии)
	X	Y	X	Y			
1	2	3	4	5	6	7	8
-	-	-	-	-	-	-	

Схема расположения границ публичного сервитута

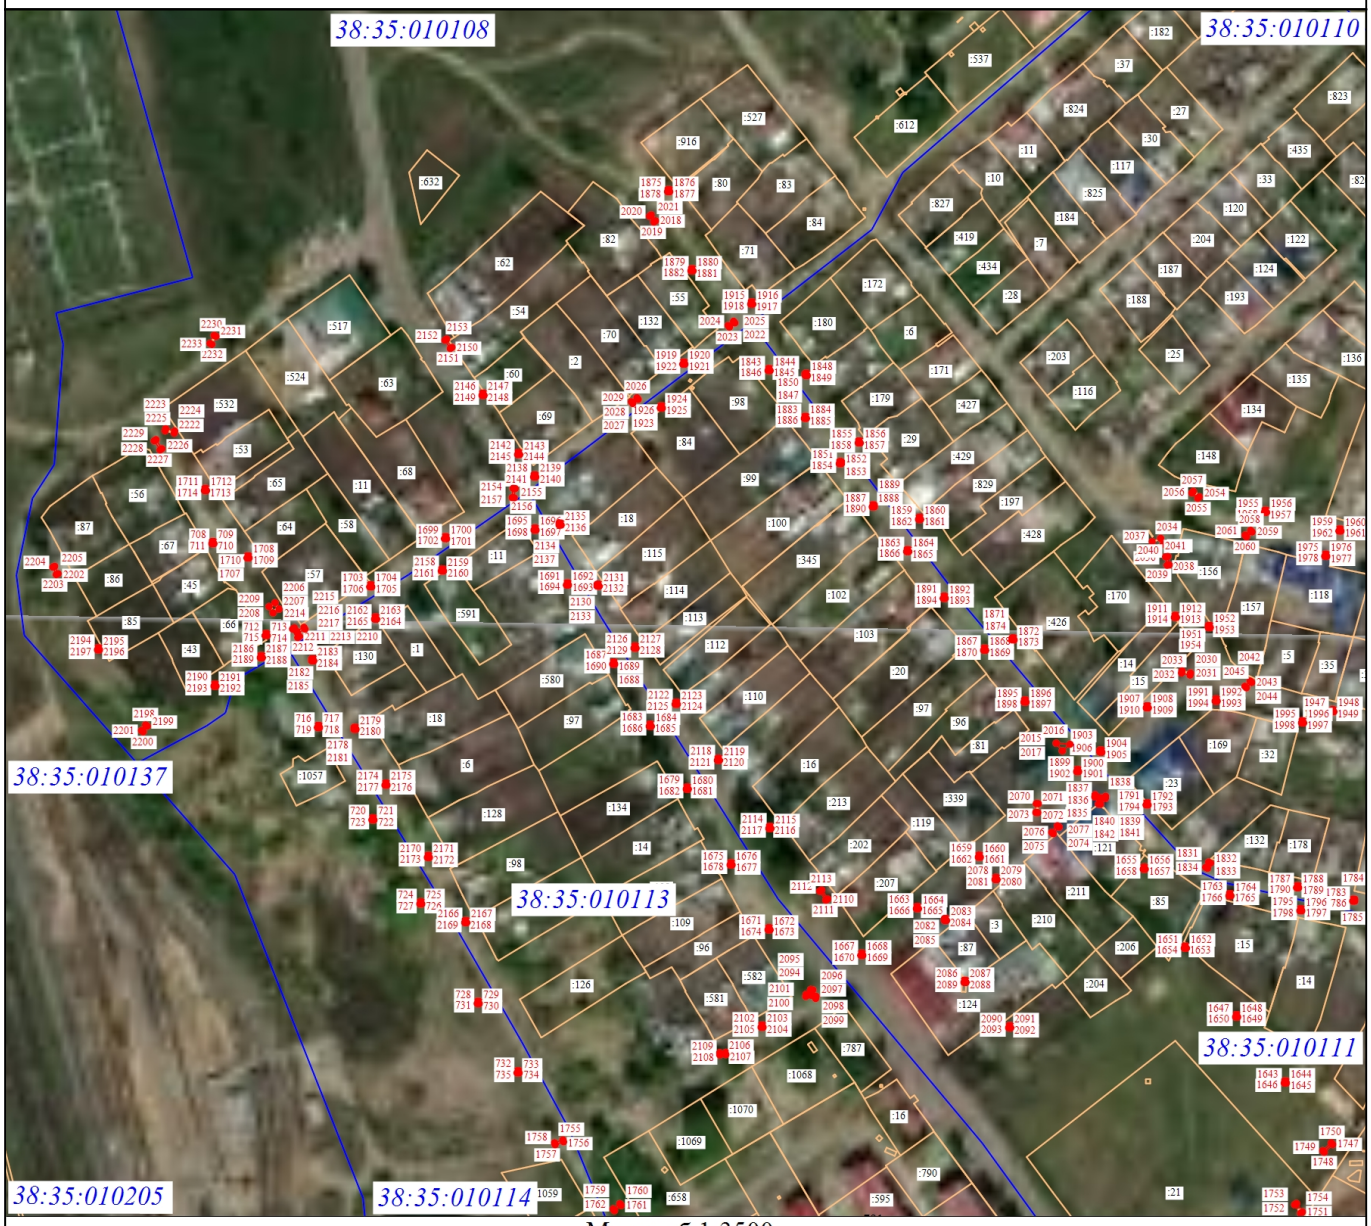

Масштаб 1:3500

Условные обозначения


- Часть границы земельного участка, местоположение которой определено при выполнении кадастровых работ
- Часть границы земельного участка, сведения ЕГРН о которой позволяют однозначно определить ее положение на местности
- Граница кадастрового квартала
- Характерная точка границы земельного участка, сведения о которой отсутствуют в ЕГРН, местоположение которой определено при кадастровых работах (новая характерная точка)

1 - Обозначение новой характерной точки

:69 - Кадастровый номер земельного участка

38:35:010108 - Номер кадастрового квартала

Схема расположения границ публичного сервитута

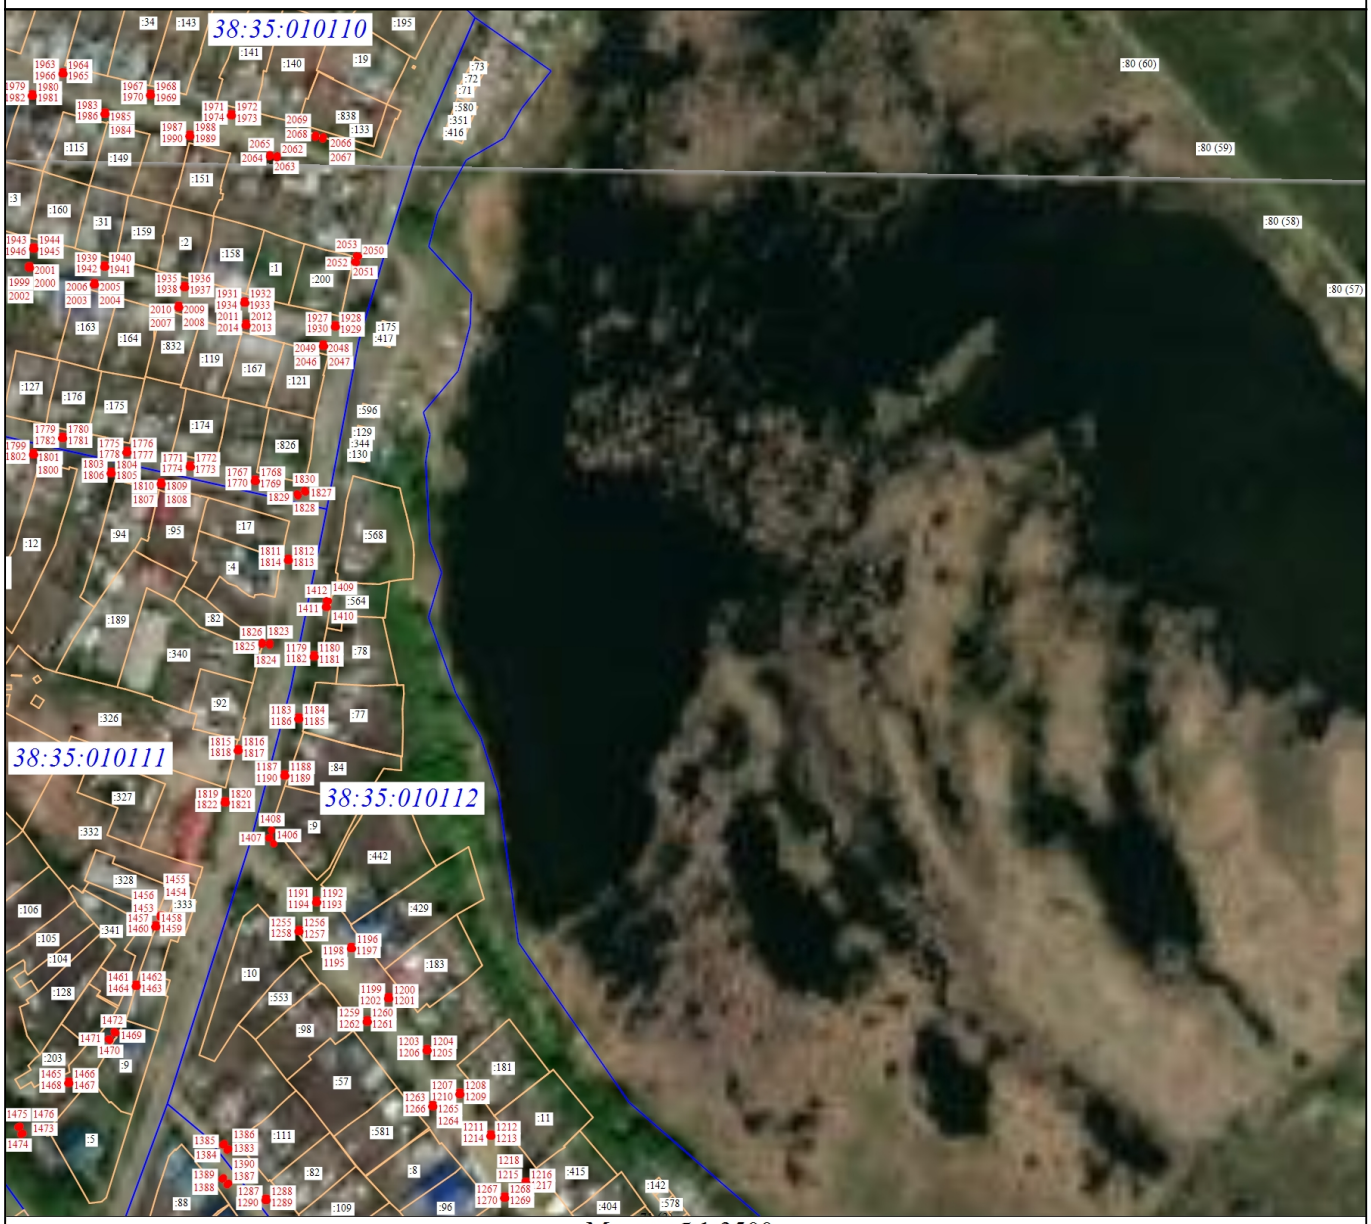

Масштаб 1:3500

Условные обозначения

- Часть границы земельного участка, местоположение которой определено при выполнении кадастровых работ
- Часть границы земельного участка, сведения ЕГРН о которой позволяют однозначно определить ее положение на местности
- Граница кадастрового квартала
- Характерная точка границы земельного участка, сведения о которой отсутствуют в ЕГРН, местоположение которой определено при кадастровых работах (новая характерная точка)

1 - Обозначение новой характерной точки

:1 - Кадастровый номер земельного участка

38:35:010108 - Номер кадастрового квартала

Схема расположения границ публичного сервитута



Масштаб 1:3500

Условные обозначения


- Часть границы земельного участка, местоположение которой определено при выполнении кадастровых работ
- Часть границы земельного участка, сведения ЕГРН о которой позволяют однозначно определить ее положение на местности
- Граница кадастрового квартала
- Характерная точка границы земельного участка, сведения о которой отсутствуют в ЕГРН, местоположение которой определено при кадастровых работах (новая характерная точка)

1 - Обозначение новой характерной точки

:1161 - Кадастровый номер земельного участка

38:35:010108 - Номер кадастрового квартала

Схема расположения границ публичного сервитута

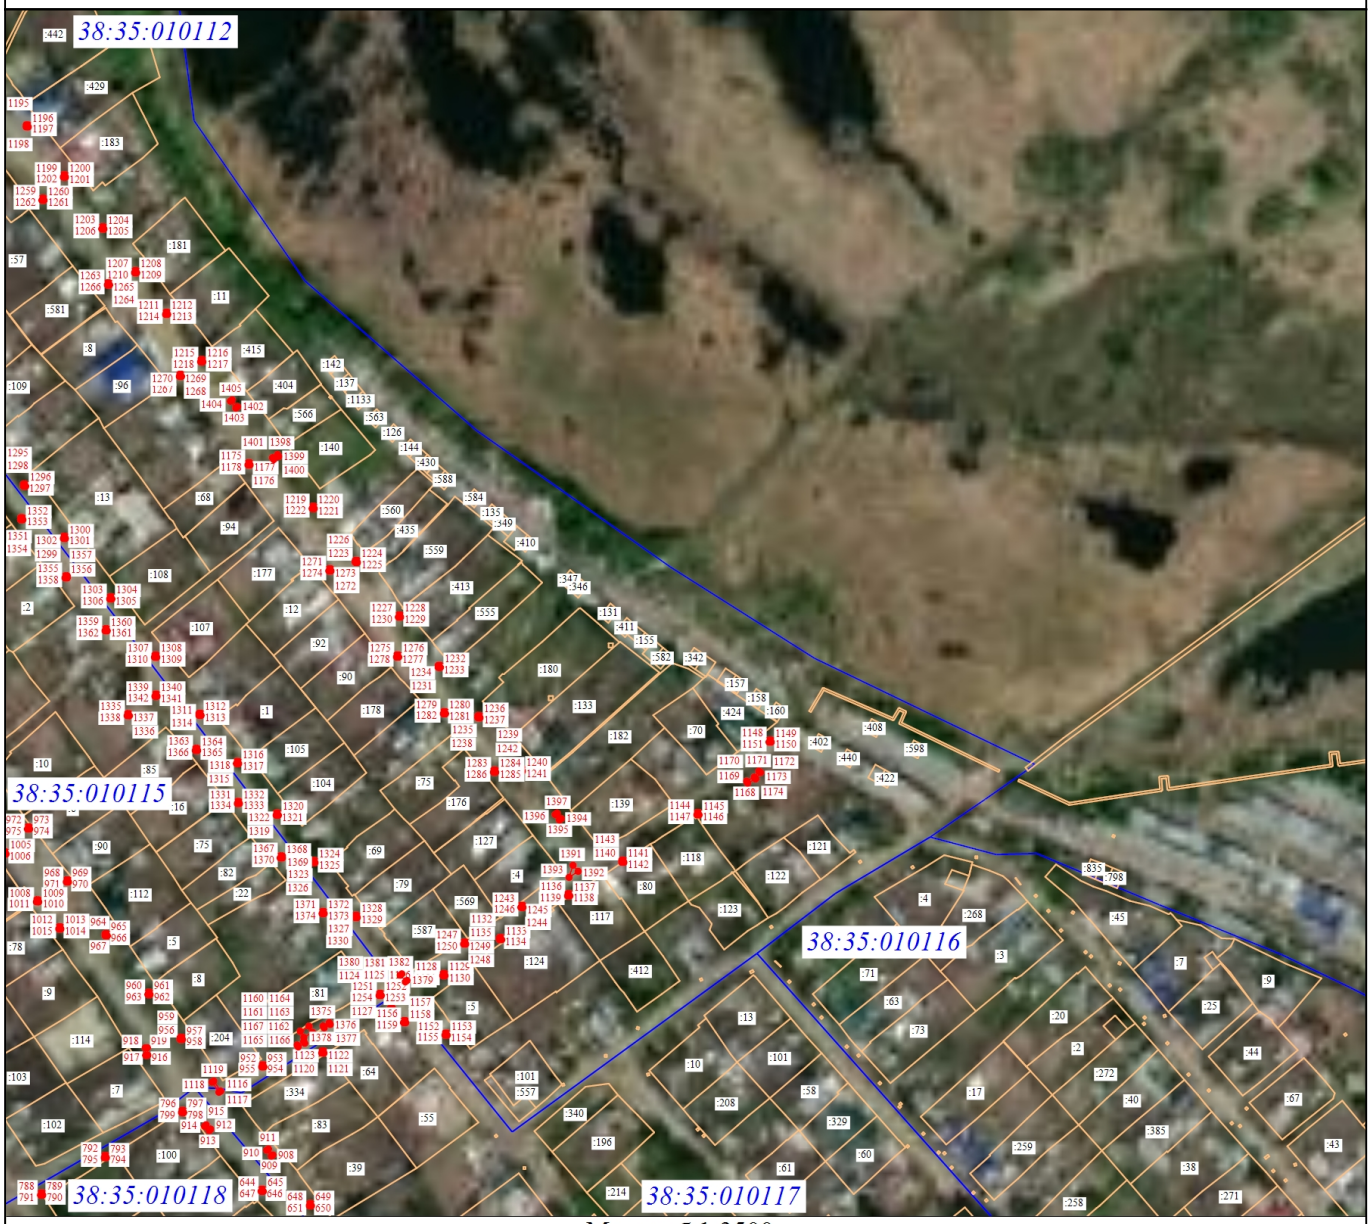

Масштаб 1:3500

Условные обозначения

- Часть границы земельного участка, местоположение которой определено при выполнении кадастровых работ
- Часть границы земельного участка, сведения ЕГРН о которой позволяют однозначно определить ее положение на местности
- Граница кадастрового квартала
- Характерная точка границы земельного участка, сведения о которой отсутствуют в ЕГРН, местоположение которой определено при кадастровых работах (новая характерная точка)

1 - Обозначение новой характерной точки

:835 - Кадастровый номер земельного участка

38:35:010108 - Номер кадастрового квартала

Схема расположения границ публичного сервитута



Масштаб 1:3500

Условные обозначения

- Часть границы земельного участка, местоположение которой определено при выполнении кадастровых работ
- Часть границы земельного участка, сведения ЕГРН о которой позволяют однозначно определить ее положение на местности
- Граница кадастрового квартала
- Характерная точка границы земельного участка, сведения о которой отсутствуют в ЕГРН, местоположение которой определено при кадастровых работах (новая характерная точка)

1 - Обозначение новой характерной точки

:1225 - Кадастровый номер земельного участка

38:35:010108 - Номер кадастрового квартала

Схема расположения границ публичного сервитута



Масштаб 1:3500

Условные обозначения

- Часть границы земельного участка, местоположение которой определено при выполнении кадастровых работ
- Часть границы земельного участка, сведения ЕГРН о которой позволяют однозначно определить ее положение на местности
- Граница кадастрового квартала
- Характерная точка границы земельного участка, сведения о которой отсутствуют в ЕГРН, местоположение которой определено при кадастровых работах (новая характерная точка)

1 - Обозначение новой характерной точки

:109 - Кадастровый номер земельного участка

38:35:010108 - Номер кадастрового квартала

Схема расположения границ публичного сервитута



Масштаб 1:3500

Условные обозначения


- Часть границы земельного участка, местоположение которой определено при выполнении кадастровых работ
- Часть границы земельного участка, сведения ЕГРН о которой позволяют однозначно определить ее положение на местности
- Граница кадастрового квартала
- Характерная точка границы земельного участка, сведения о которой отсутствуют в ЕГРН, местоположение которой определено при кадастровых работах (новая характерная точка)

1 - Обозначение новой характерной точки

:1168 - Кадастровый номер земельного участка

38:35:010108 - Номер кадастрового квартала

Схема расположения границ публичного сервитута

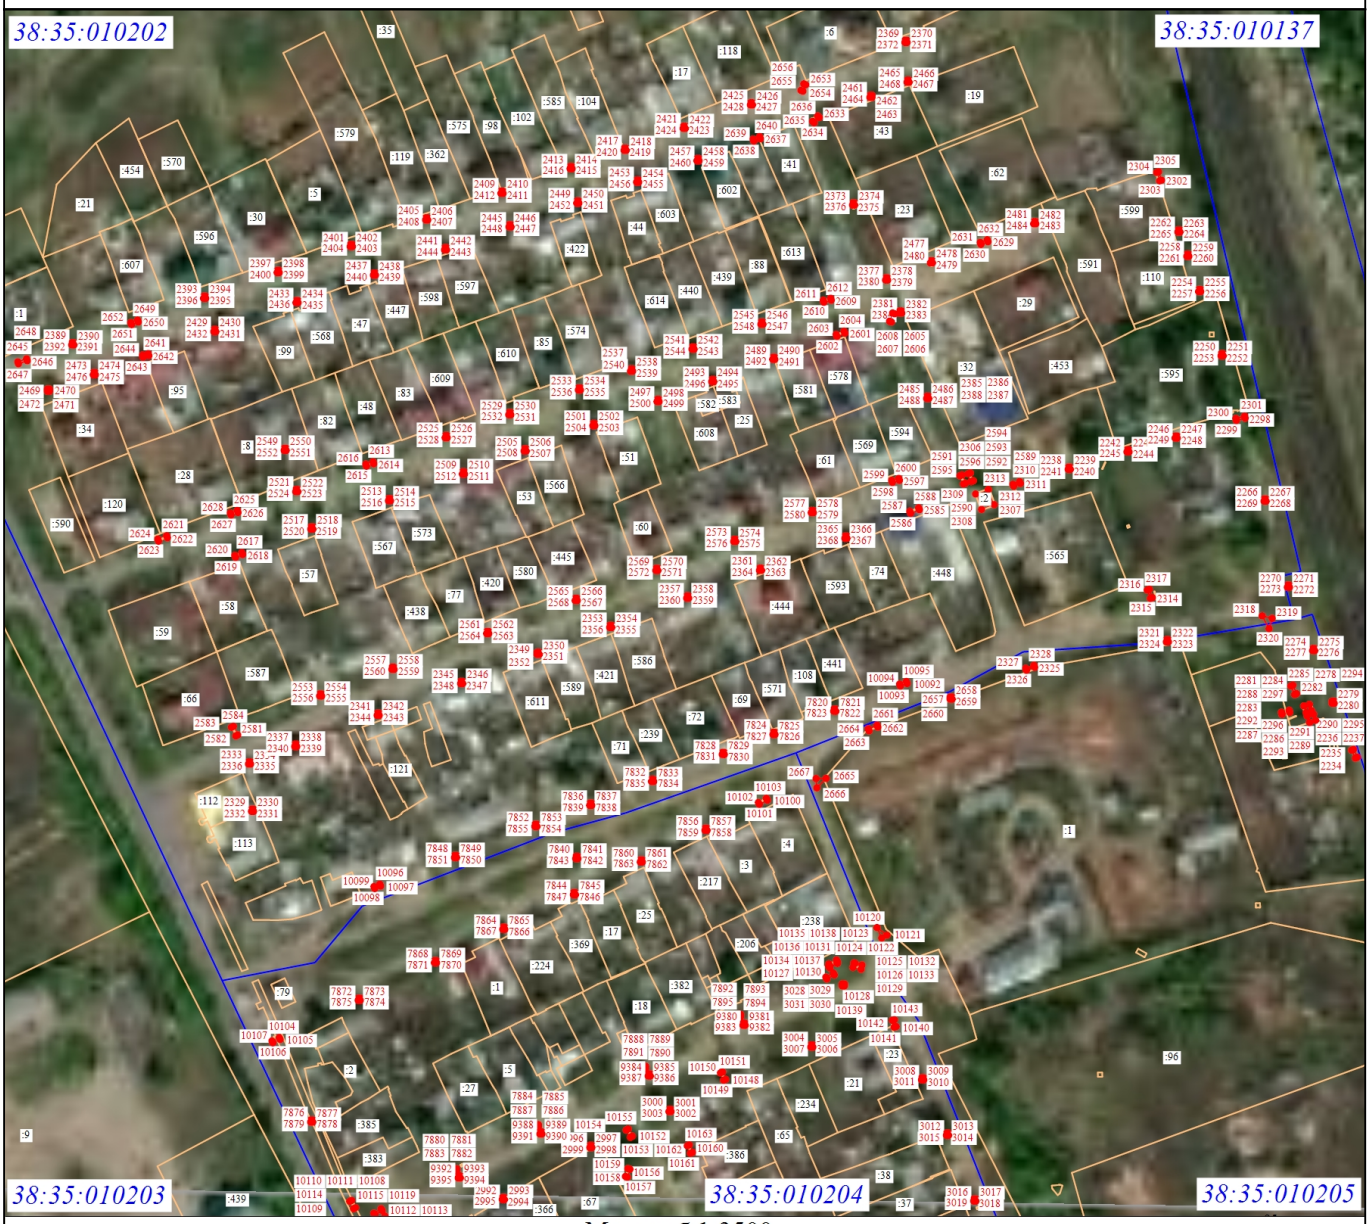

Масштаб 1:3500

Условные обозначения

- Часть границы земельного участка, местоположение которой определено при выполнении кадастровых работ
- Часть границы земельного участка, сведения ЕГРН о которой позволяют однозначно определить ее положение на местности
- Граница кадастрового квартала
- Характерная точка границы земельного участка, сведения о которой отсутствуют в ЕГРН, местоположение которой определено при кадастровых работах (новая характерная точка)

1 - Обозначение новой характерной точки

:1 - Кадастровый номер земельного участка

38:35:010108 - Номер кадастрового квартала

Схема расположения границ публичного сервитута



Масштаб 1:3500

Условные обозначения


- Часть границы земельного участка, местоположение которой определено при выполнении кадастровых работ
- Часть границы земельного участка, сведения ЕГРН о которой позволяют однозначно определить ее положение на местности
- Граница кадастрового квартала
- Характерная точка границы земельного участка, сведения о которой отсутствуют в ЕГРН, местоположение которой определено при кадастровых работах (новая характерная точка)

1 - Обозначение новой характерной точки

:1195 - Кадастровый номер земельного участка

38:35:010108 - Номер кадастрового квартала

Схема расположения границ публичного сервитута

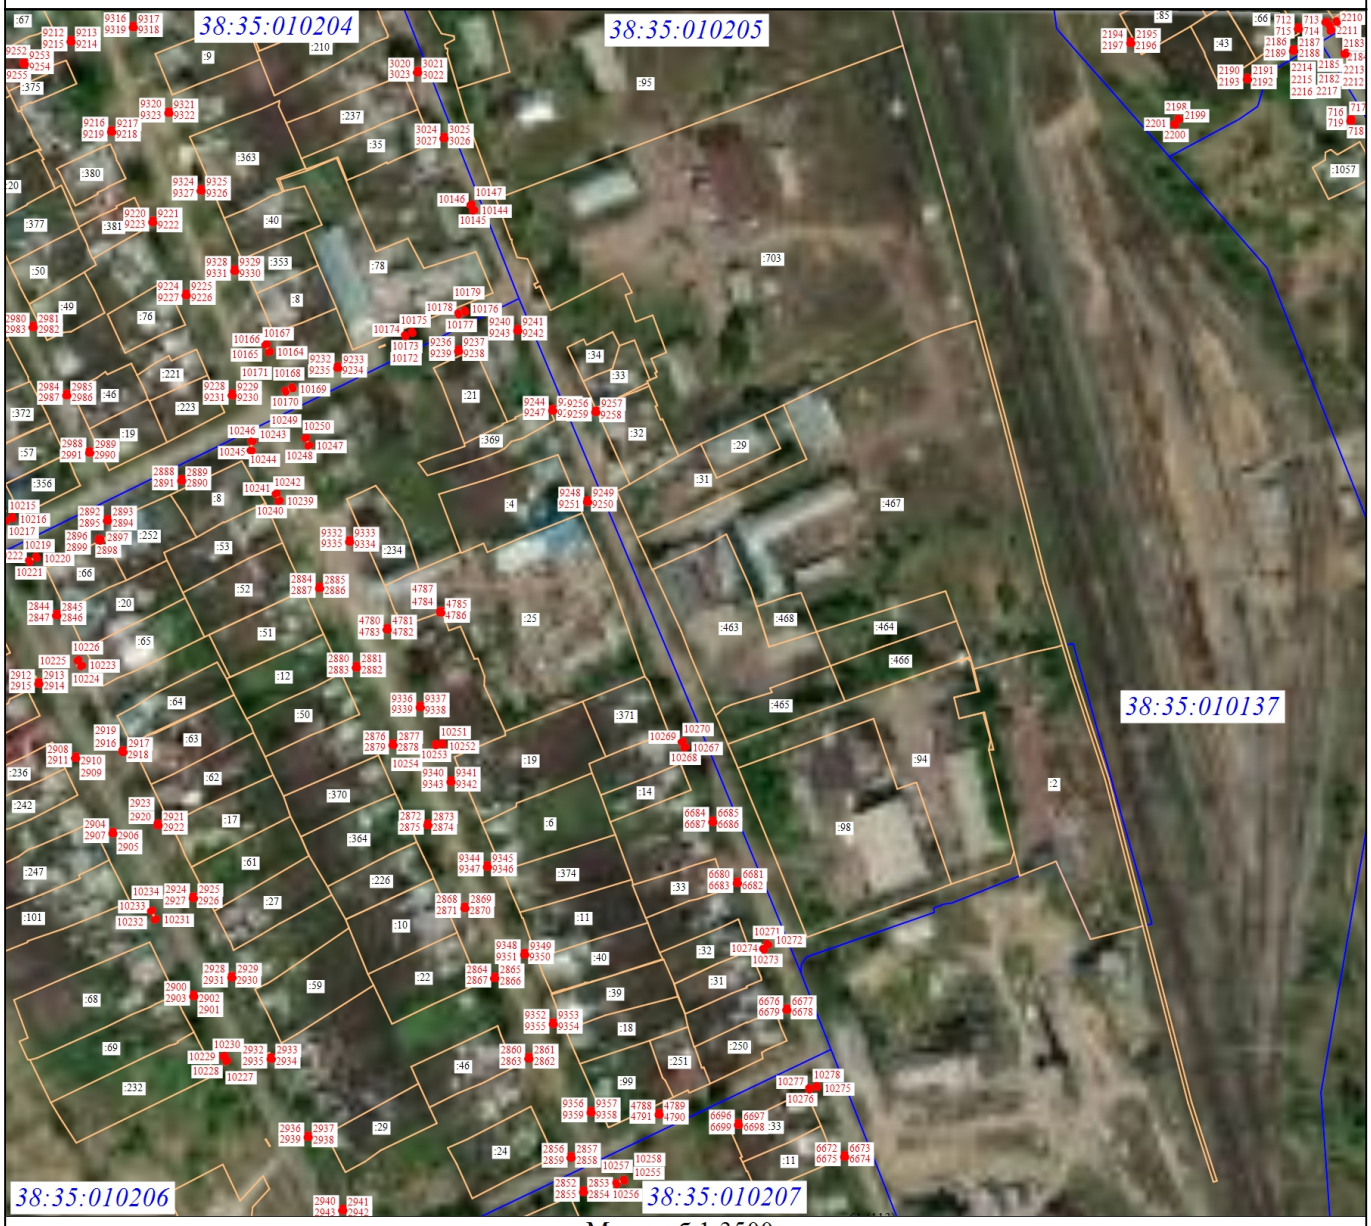

Масштаб 1:3500

Условные обозначения


- Часть границы земельного участка, местоположение которой определено при выполнении кадастровых работ
- Часть границы земельного участка, сведения ЕГРН о которой позволяют однозначно определить ее положение на местности
- Граница кадастрового квартала
- Характерная точка границы земельного участка, сведения о которой отсутствуют в ЕГРН, местоположение которой определено при кадастровых работах (новая характерная точка)

1 - Обозначение новой характерной точки

:703 - Кадастровый номер земельного участка

38:35:010108 - Номер кадастрового квартала

Схема расположения границ публичного сервитута

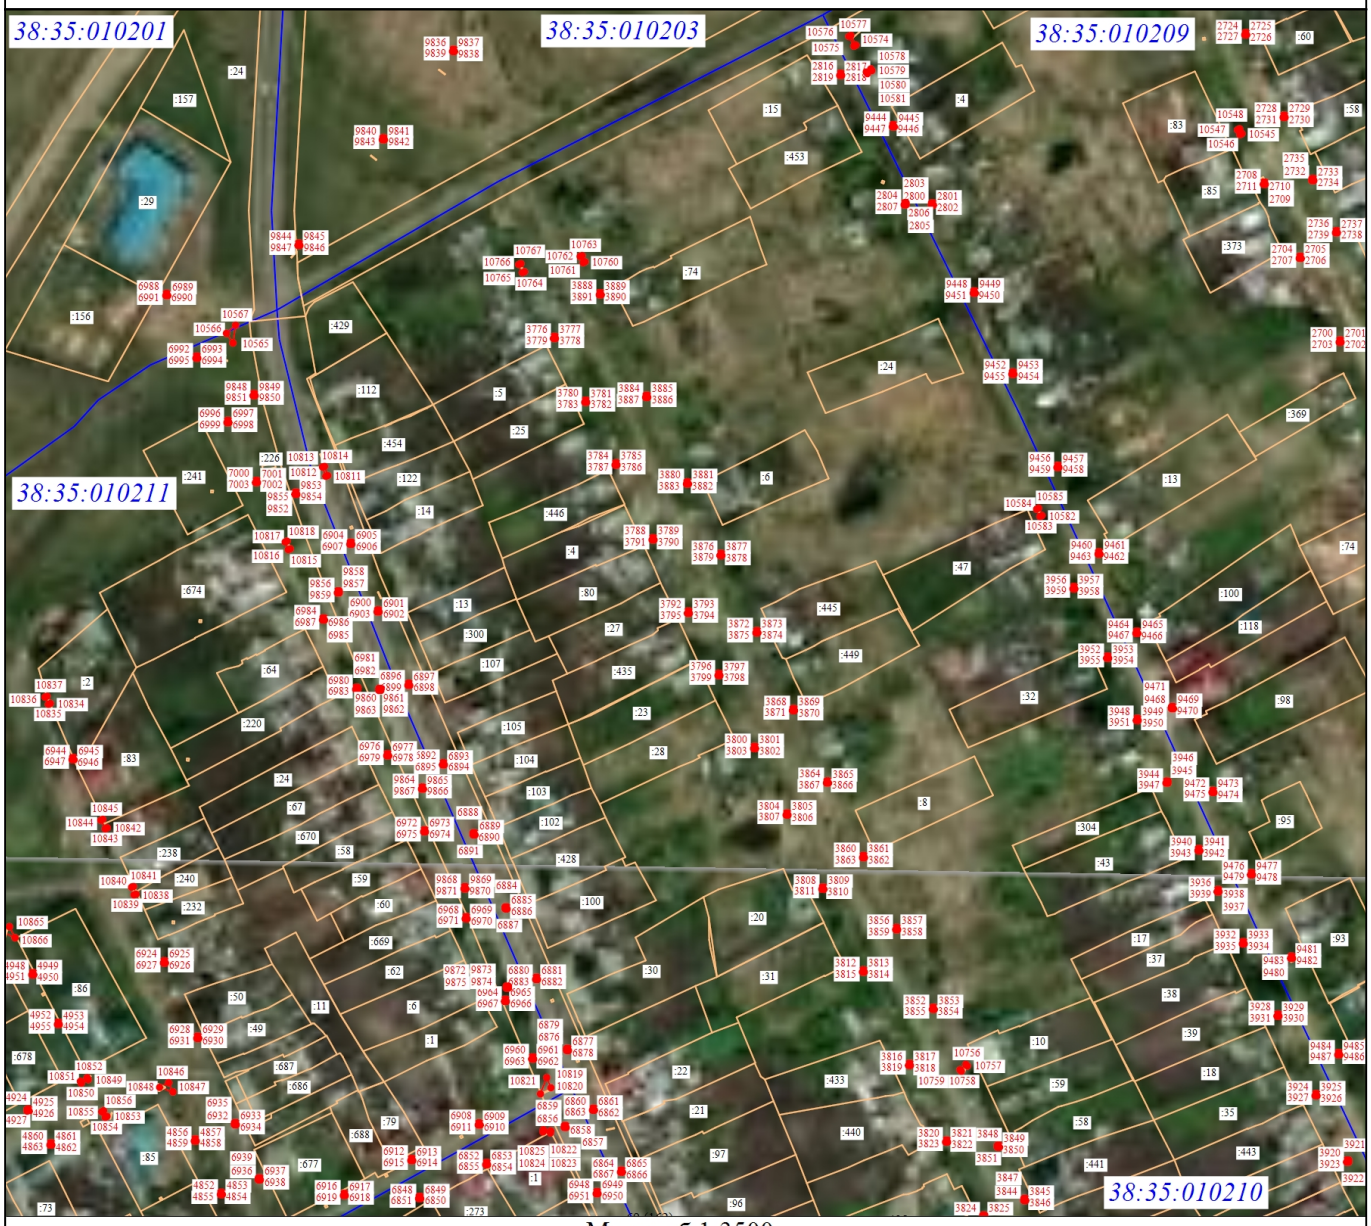

Масштаб 1:3500

Условные обозначения

- Часть границы земельного участка, местоположение которой определено при выполнении кадастровых работ
- Часть границы земельного участка, сведения ЕГРН о которой позволяют однозначно определить ее положение на местности
- Граница кадастрового квартала
- Характерная точка границы земельного участка, сведения о которой отсутствуют в ЕГРН, местоположение которой определено при кадастровых работах (новая характерная точка)

1 - Обозначение новой характерной точки

:29 - Кадастровый номер земельного участка

38:35:010108 - Номер кадастрового квартала

Схема расположения границ публичного сервитута



Масштаб 1:3500

Условные обозначения


- Часть границы земельного участка, местоположение которой определено при выполнении кадастровых работ
- Часть границы земельного участка, сведения ЕГРН о которой позволяют однозначно определить ее положение на местности
- Граница кадастрового квартала
- Характерная точка границы земельного участка, сведения о которой отсутствуют в ЕГРН, местоположение которой определено при кадастровых работах (новая характерная точка)

1 - Обозначение новой характерной точки

:769 - Кадастровый номер земельного участка

38:35:010108 - Номер кадастрового квартала

Схема расположения границ публичного сервитута

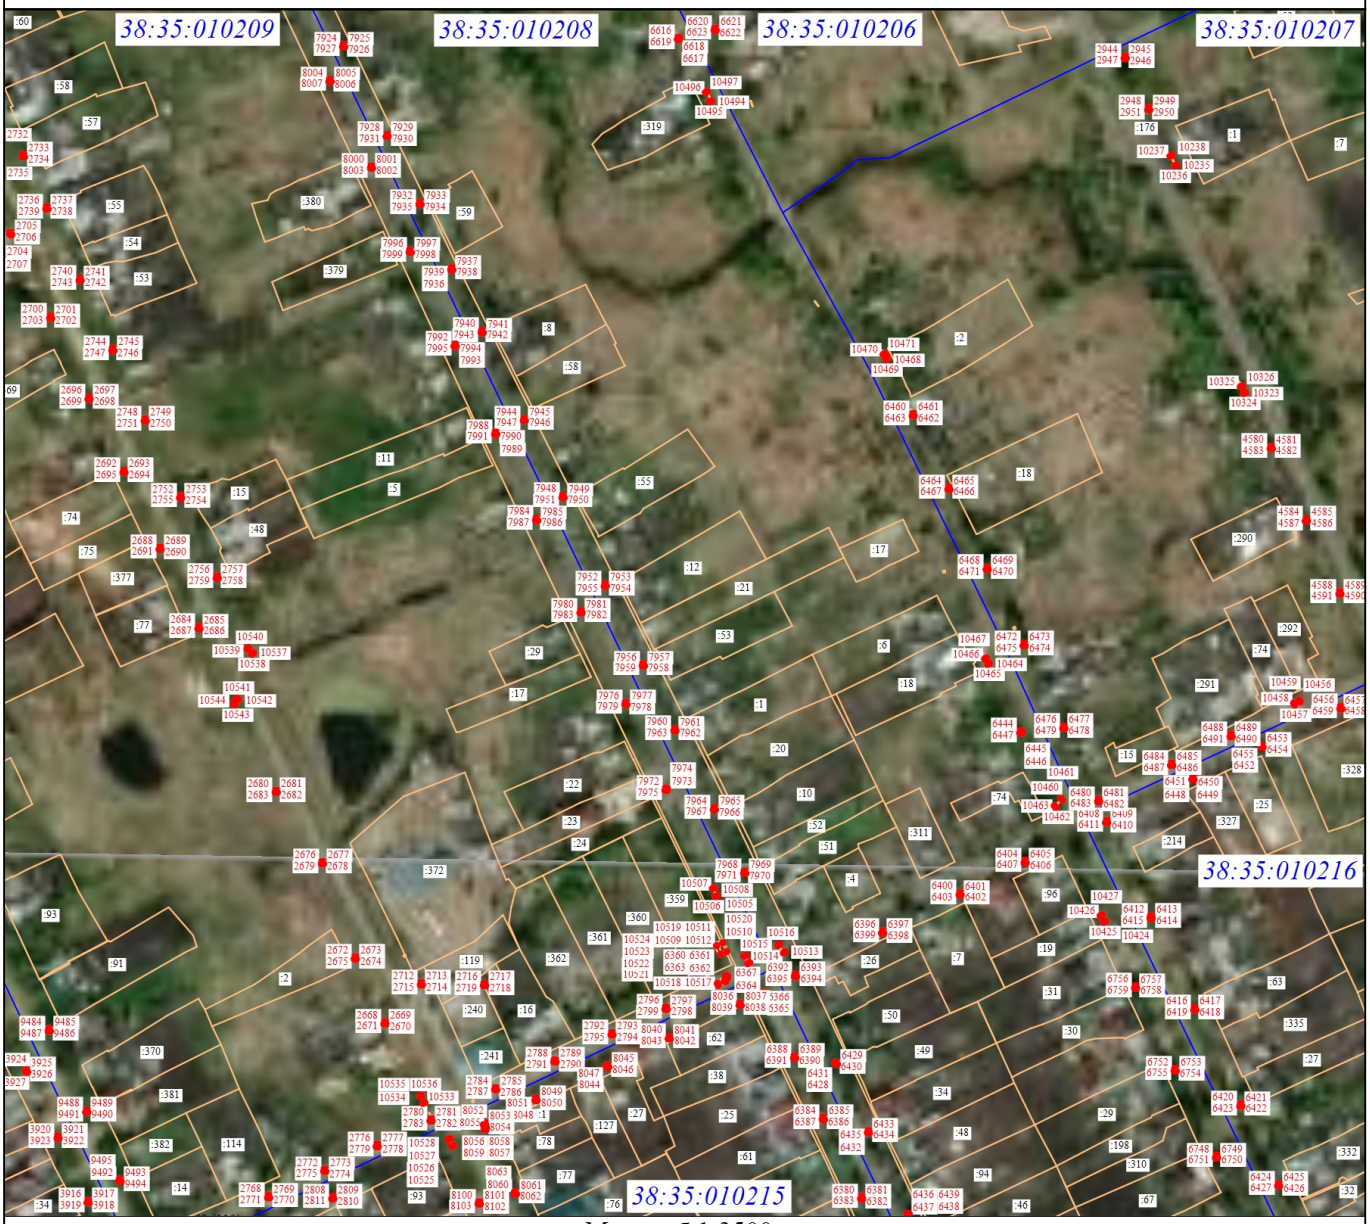

Масштаб 1:3500

Условные обозначения

- Часть границы земельного участка, местоположение которой определено при выполнении кадастровых работ
- Часть границы земельного участка, сведения ЕГРН о которой позволяют однозначно определить ее положение на местности
- Граница кадастрового квартала
- Характерная точка границы земельного участка, сведения о которой отсутствуют в ЕГРН, местоположение которой определено при кадастровых работах (новая характерная точка)

1 - Обозначение новой характерной точки

:97 - Кадастровый номер земельного участка

38:35:010108 - Номер кадастрового квартала

Схема расположения границ публичного сервитута



Масштаб 1:3500

Условные обозначения

- Часть границы земельного участка, местоположение которой определено при выполнении кадастровых работ
- Часть границы земельного участка, сведения ЕГРН о которой позволяют однозначно определить ее положение на местности
- Граница кадастрового квартала
- Характерная точка границы земельного участка, сведения о которой отсутствуют в ЕГРН, местоположение которой определено при кадастровых работах (новая характерная точка)

1 - Обозначение новой характерной точки

:1065 - Кадастровый номер земельного участка

38:35:010114 - Номер кадастрового квартала

Схема расположения границ публичного сервитута



Масштаб 1:3500

Условные обозначения

- Часть границы земельного участка, местоположение которой определено при выполнении кадастровых работ
- Часть границы земельного участка, сведения ЕГРН о которой позволяют однозначно определить ее положение на местности
- Граница кадастрового квартала
- Характерная точка границы земельного участка, сведения о которой отсутствуют в ЕГРН, местоположение которой определено при кадастровых работах (новая характерная точка)

1 - Обозначение новой характерной точки

:381 - Кадастровый номер земельного участка

38:35:010114 - Номер кадастрового квартала

Схема расположения границ публичного сервитута



Масштаб 1:3500

Условные обозначения

- Часть границы земельного участка, местоположение которой определено при выполнении кадастровых работ
- Часть границы земельного участка, сведения ЕГРН о которой позволяют однозначно определить ее положение на местности
- Граница кадастрового квартала
- Характерная точка границы земельного участка, сведения о которой отсутствуют в ЕГРН, местоположение которой определено при кадастровых работах (новая характерная точка)

1 - Обозначение новой характерной точки

:555 - Кадастровый номер земельного участка

38:35:010114 - Номер кадастрового квартала

Схема расположения границ публичного сервитута



Масштаб 1:3500

Условные обозначения


- Часть границы земельного участка, местоположение которой определено при выполнении кадастровых работ
- Часть границы земельного участка, сведения ЕГРН о которой позволяют однозначно определить ее положение на местности
- Граница кадастрового квартала
- Характерная точка границы земельного участка, сведения о которой отсутствуют в ЕГРН, местоположение которой определено при кадастровых работах (новая характерная точка)

1 - Обозначение новой характерной точки

:1225 - Кадастровый номер земельного участка

38:35:010114 - Номер кадастрового квартала

Схема расположения границ публичного сервитута

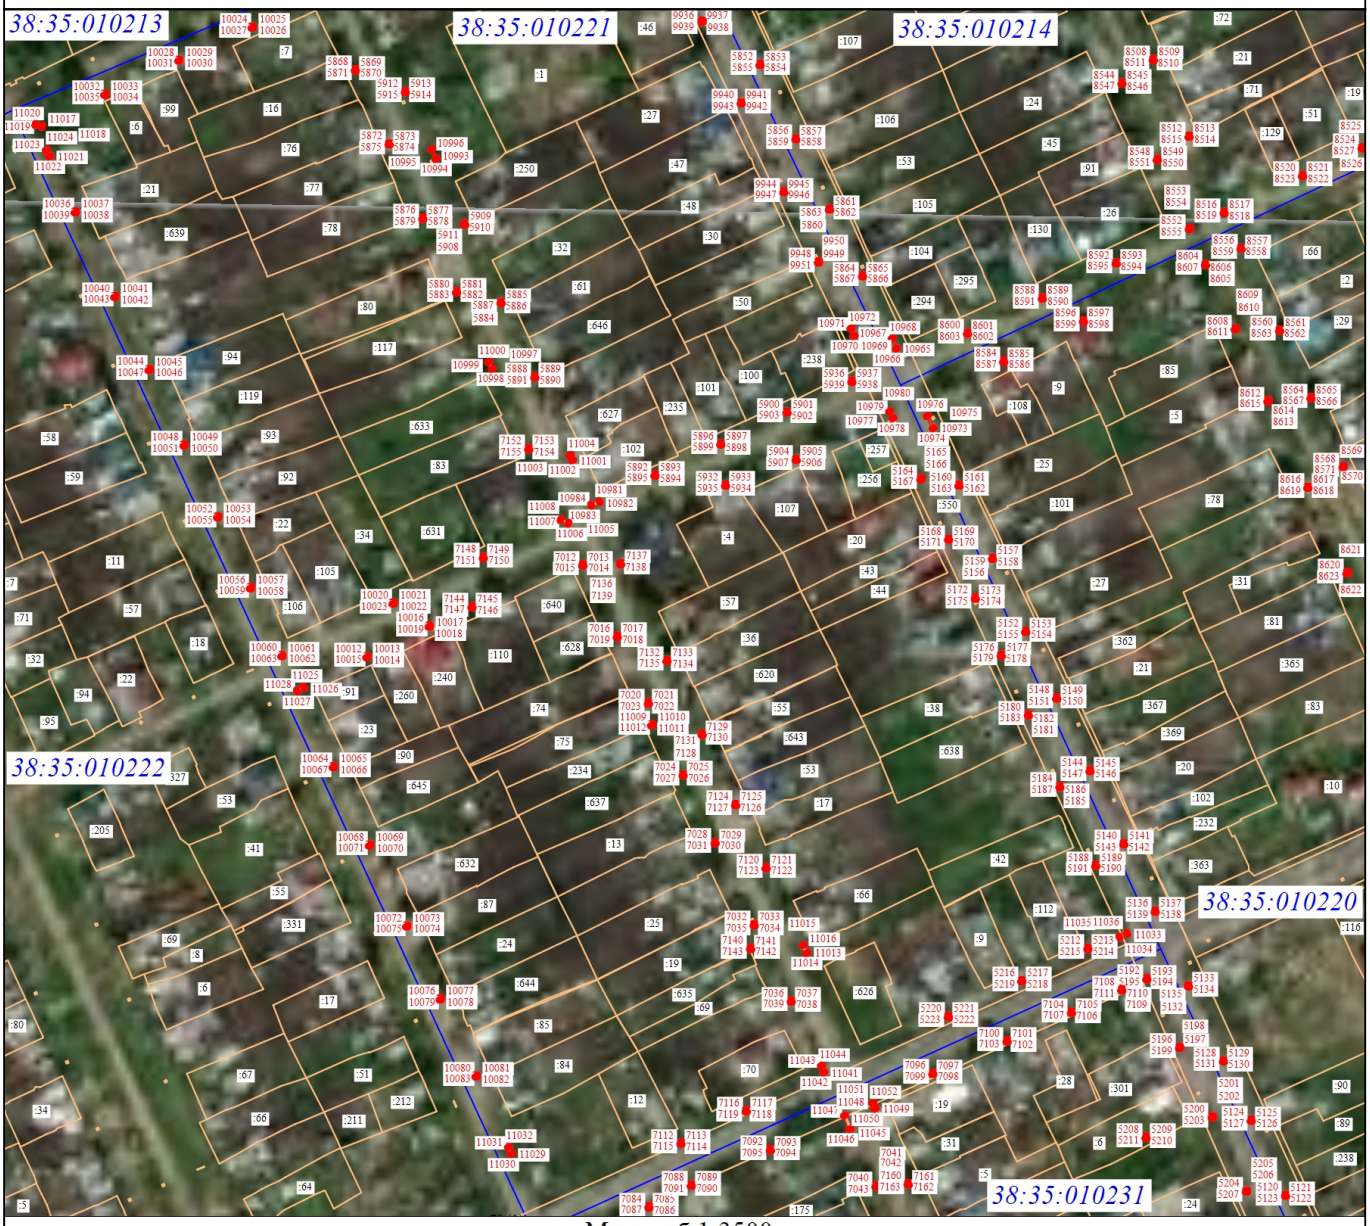

Масштаб 1:3500

Условные обозначения


- Часть границы земельного участка, местоположение которой определено при выполнении кадастровых работ
- Часть границы земельного участка, сведения ЕГРН о которой позволяют однозначно определить ее положение на местности
- Граница кадастрового квартала
- Характерная точка границы земельного участка, сведения о которой отсутствуют в ЕГРН, местоположение которой определено при кадастровых работах (новая характерная точка)

1 - Обозначение новой характерной точки

:550 - Кадастровый номер земельного участка

38:35:010114 - Номер кадастрового квартала

Схема расположения границ публичного сервитута

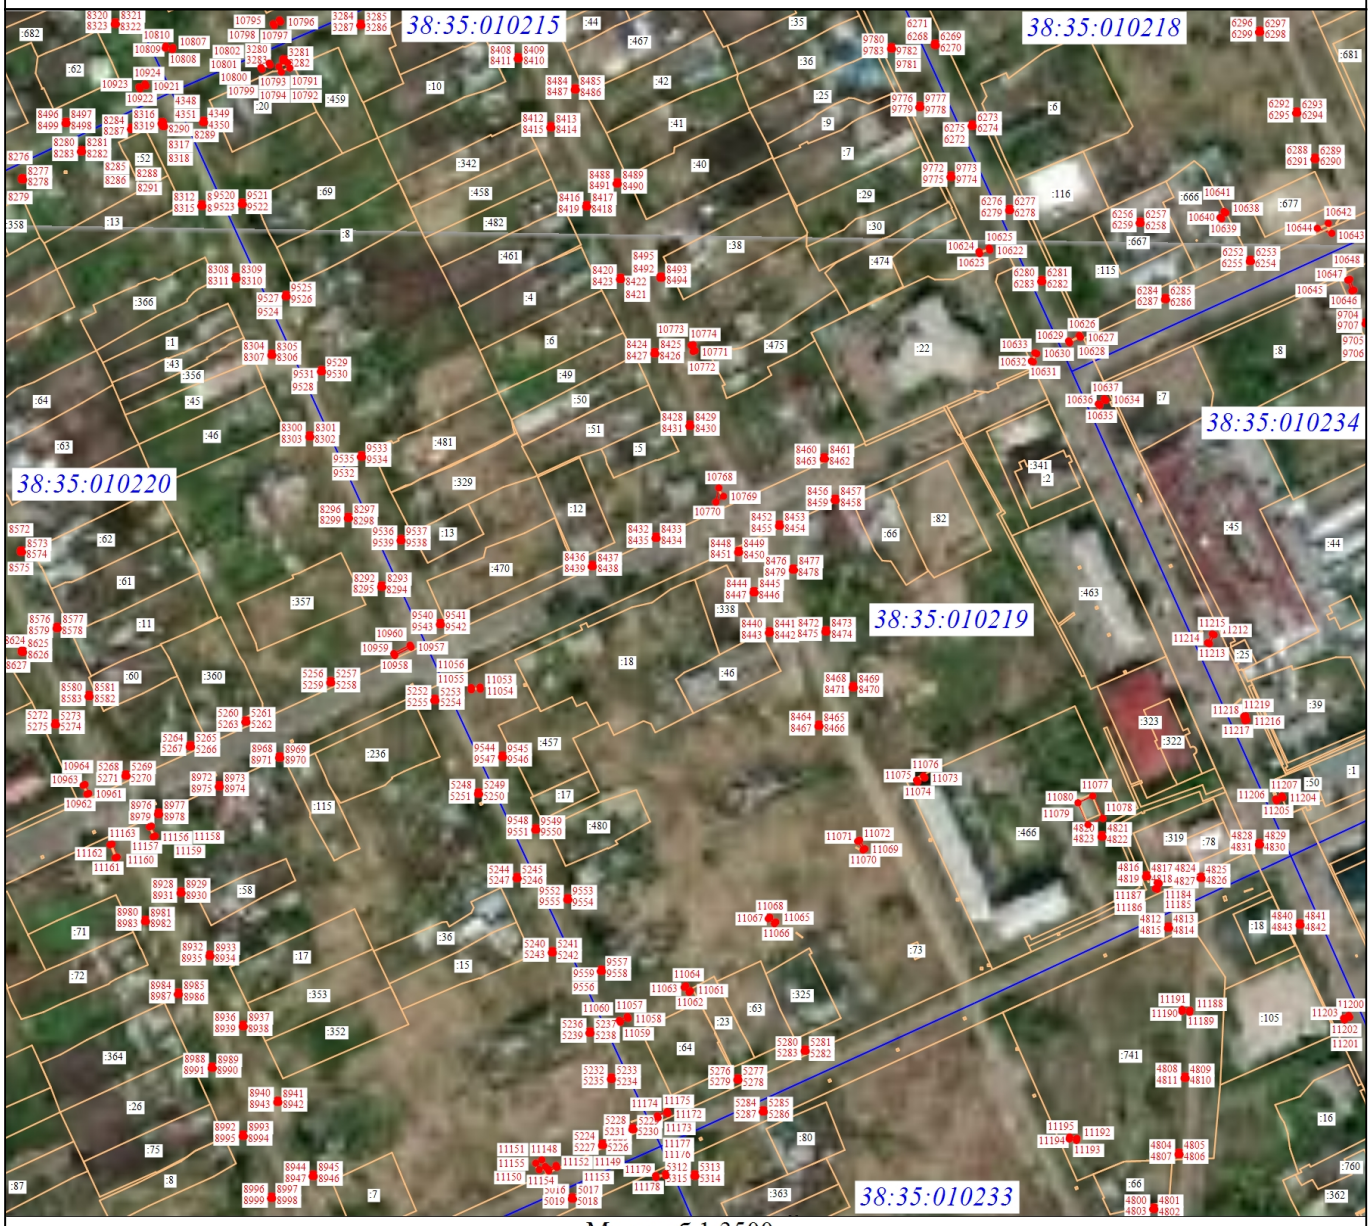

Масштаб 1:3500

Условные обозначения

- Часть границы земельного участка, местоположение которой определено при выполнении кадастровых работ
- Часть границы земельного участка, сведения ЕГРН о которой позволяют однозначно определить ее положение на местности
- Граница кадастрового квартала
- Характерная точка границы земельного участка, сведения о которой отсутствуют в ЕГРН, местоположение которой определено при кадастровых работах (новая характерная точка)

1 - Обозначение новой характерной точки

:62 - Кадастровый номер земельного участка

38:35:010114 - Номер кадастрового квартала

Схема расположения границ публичного сервитута



Масштаб 1:3500

Условные обозначения

- Часть границы земельного участка, местоположение которой определено при выполнении кадастровых работ
- Часть границы земельного участка, сведения ЕГРН о которой позволяют однозначно определить ее положение на местности
- Граница кадастрового квартала
- Характерная точка границы земельного участка, сведения о которой отсутствуют в ЕГРН, местоположение которой определено при кадастровых работах (новая характерная точка)

1 - Обозначение новой характерной точки

:685 - Кадастровый номер земельного участка

38:35:010114 - Номер кадастрового квартала

Схема расположения границ публичного сервитута



Масштаб 1:3500

Условные обозначения


- Часть границы земельного участка, местоположение которой определено при выполнении кадастровых работ
- Часть границы земельного участка, сведения ЕГРН о которой позволяют однозначно определить ее положение на местности
- Граница кадастрового квартала
- Характерная точка границы земельного участка, сведения о которой отсутствуют в ЕГРН, местоположение которой определено при кадастровых работах (новая характерная точка)

1 - Обозначение новой характерной точки

:551 - Кадастровый номер земельного участка

38:35:010114 - Номер кадастрового квартала

Схема расположения границ публичного сервитута

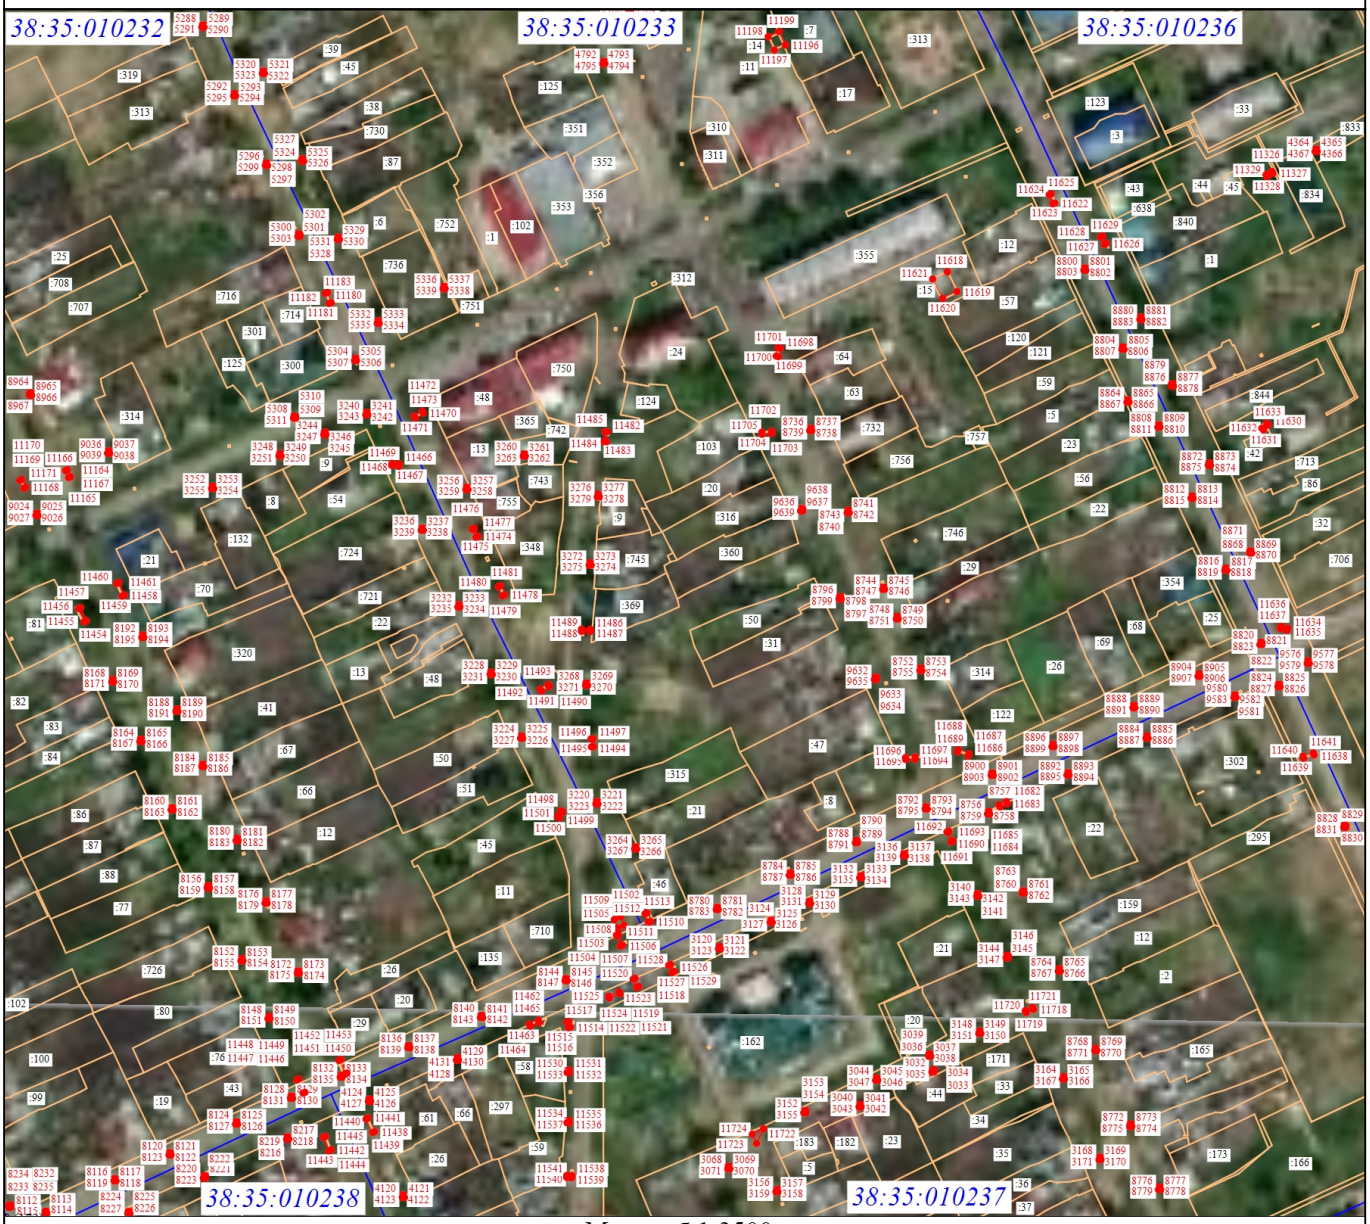

Масштаб 1:3500

Условные обозначения


- Часть границы земельного участка, местоположение которой определено при выполнении кадастровых работ
- Часть границы земельного участка, сведения ЕГРН о которой позволяют однозначно определить ее положение на местности
- Граница кадастрового квартала
- Характерная точка границы земельного участка, сведения о которой отсутствуют в ЕГРН, местоположение которой определено при кадастровых работах (новая характерная точка)

1 - Обозначение новой характерной точки

:714 - Кадастровый номер земельного участка

38:35:010114 - Номер кадастрового квартала

Схема расположения границ публичного сервитута

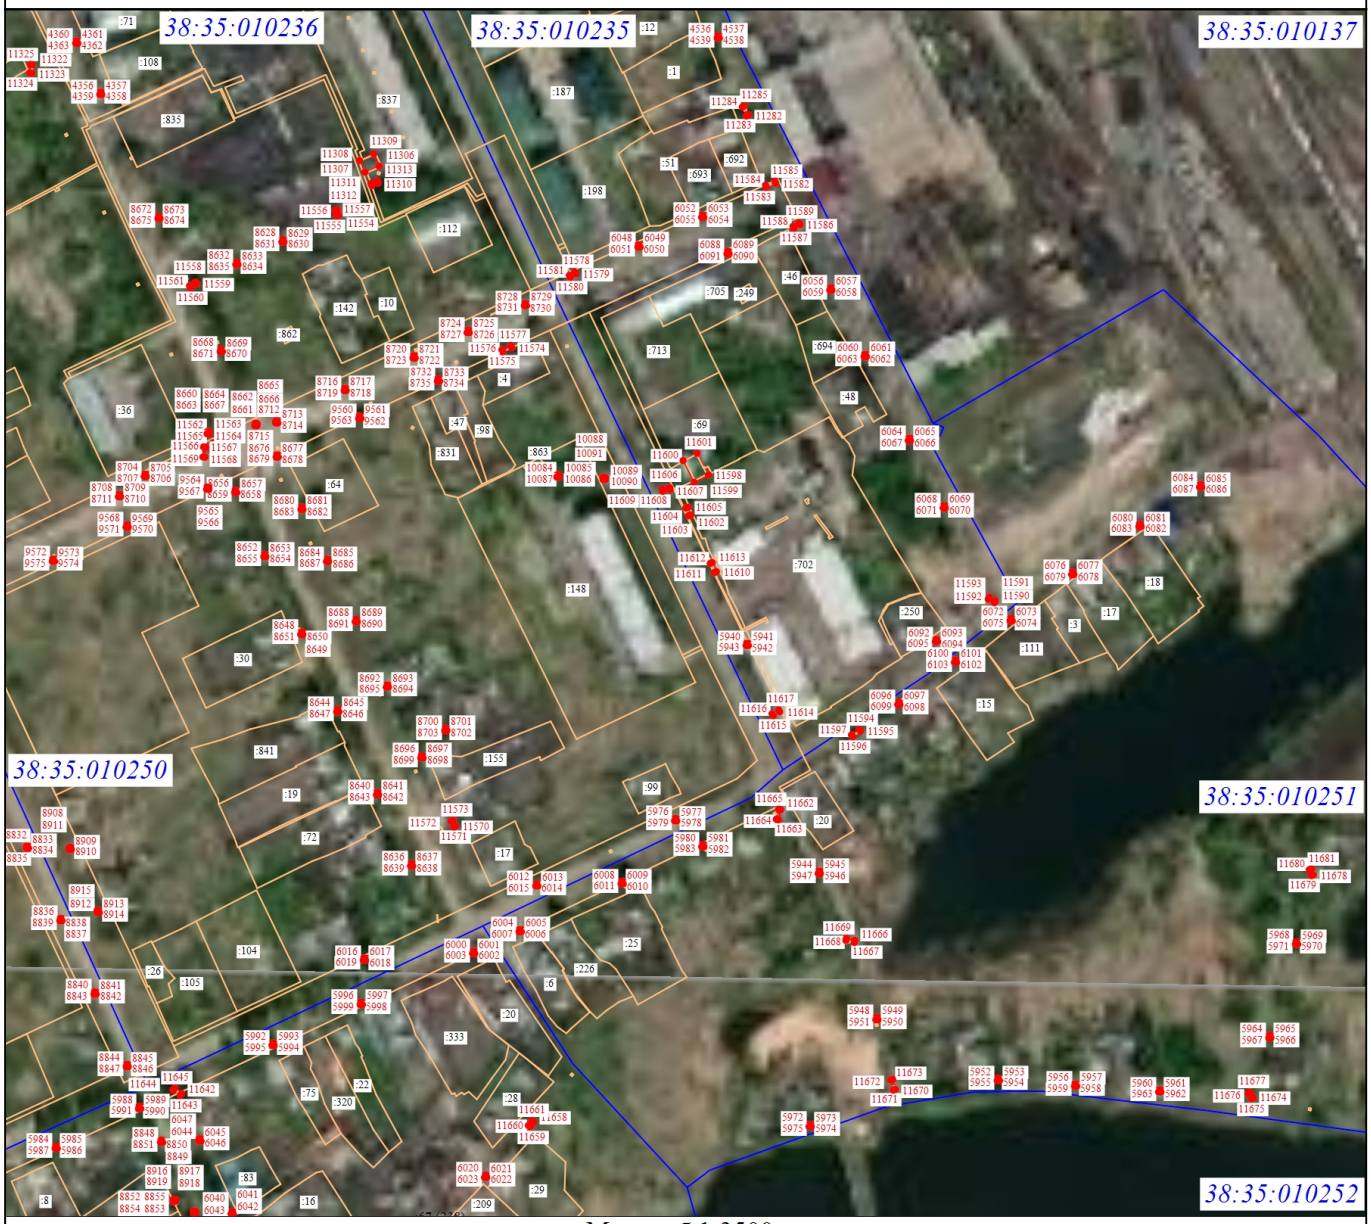

Масштаб 1:3500

Условные обозначения


- Часть границы земельного участка, местоположение которой определено при выполнении кадастровых работ
- Часть границы земельного участка, сведения ЕГРН о которой позволяют однозначно определить ее положение на местности
- Граница кадастрового квартала
- Характерная точка границы земельного участка, сведения о которой отсутствуют в ЕГРН, местоположение которой определено при кадастровых работах (новая характерная точка)

1 - Обозначение новой характерной точки

:1 - Кадастровый номер земельного участка

38:35:010114 - Номер кадастрового квартала

Схема расположения границ публичного сервитута

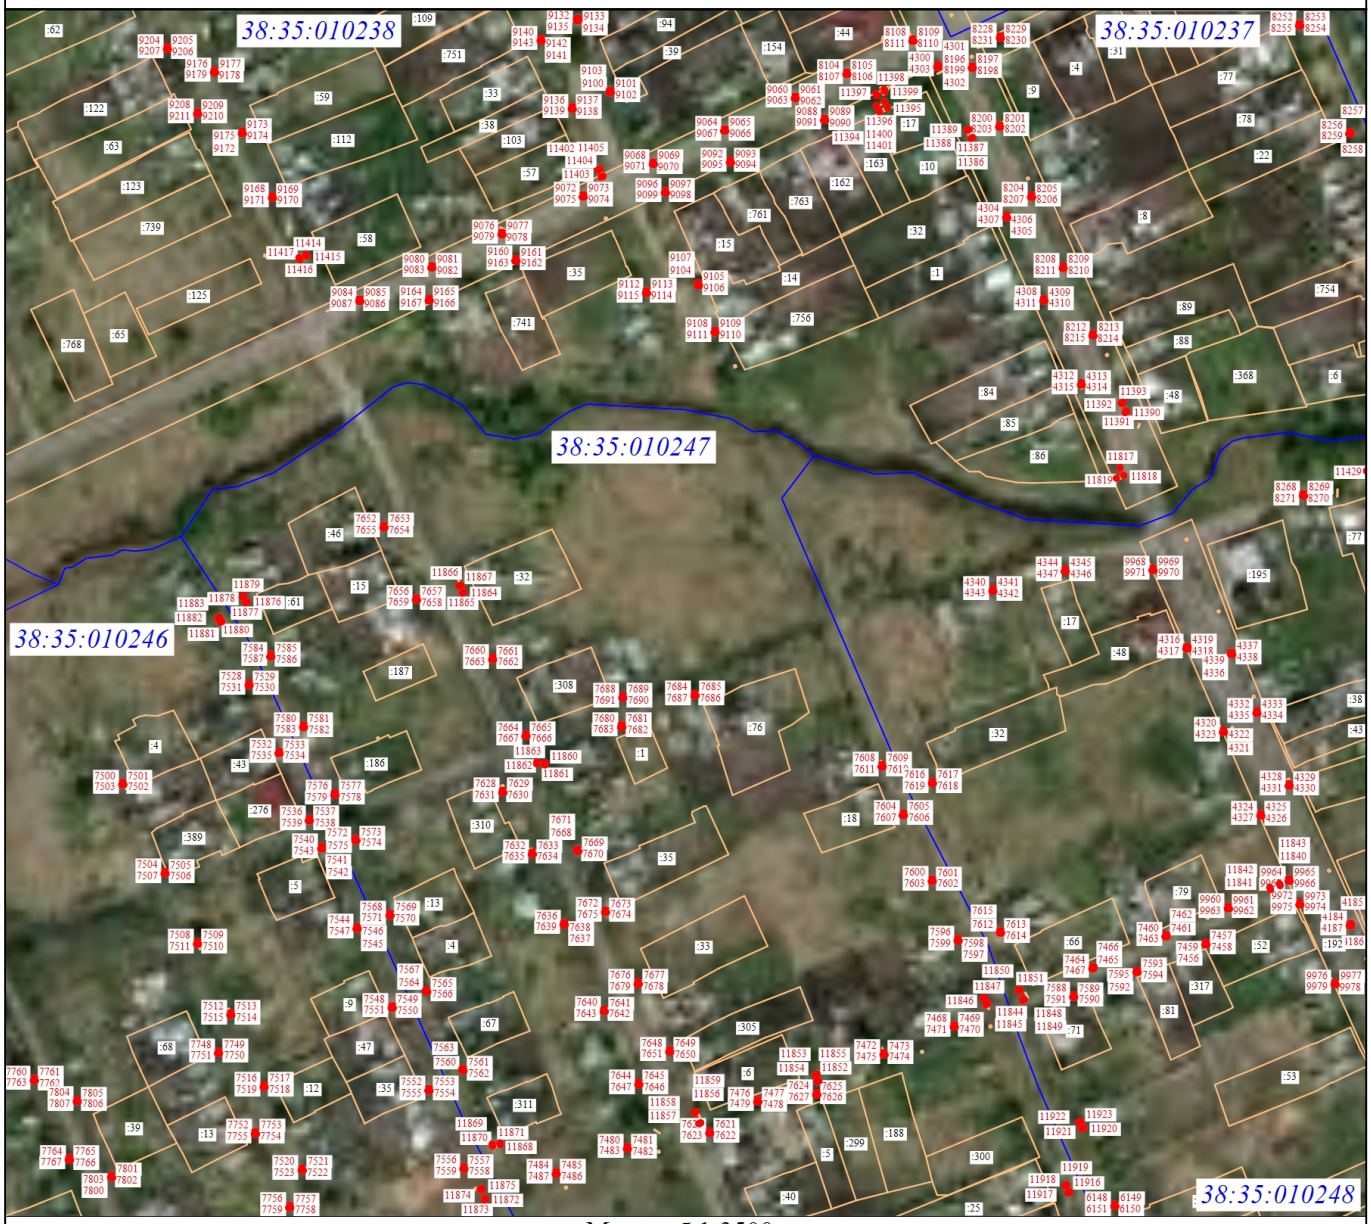

Масштаб 1:3500

Условные обозначения


- Часть границы земельного участка, местоположение которой определено при выполнении кадастровых работ
- Часть границы земельного участка, сведения ЕГРН о которой позволяют однозначно определить ее положение на местности
- Граница кадастрового квартала
- Характерная точка границы земельного участка, сведения о которой отсутствуют в ЕГРН, местоположение которой определено при кадастровых работах (новая характерная точка)

1 - Обозначение новой характерной точки

:1 - Кадастровый номер земельного участка

38:35:010114 - Номер кадастрового квартала

Схема расположения границ публичного сервитута

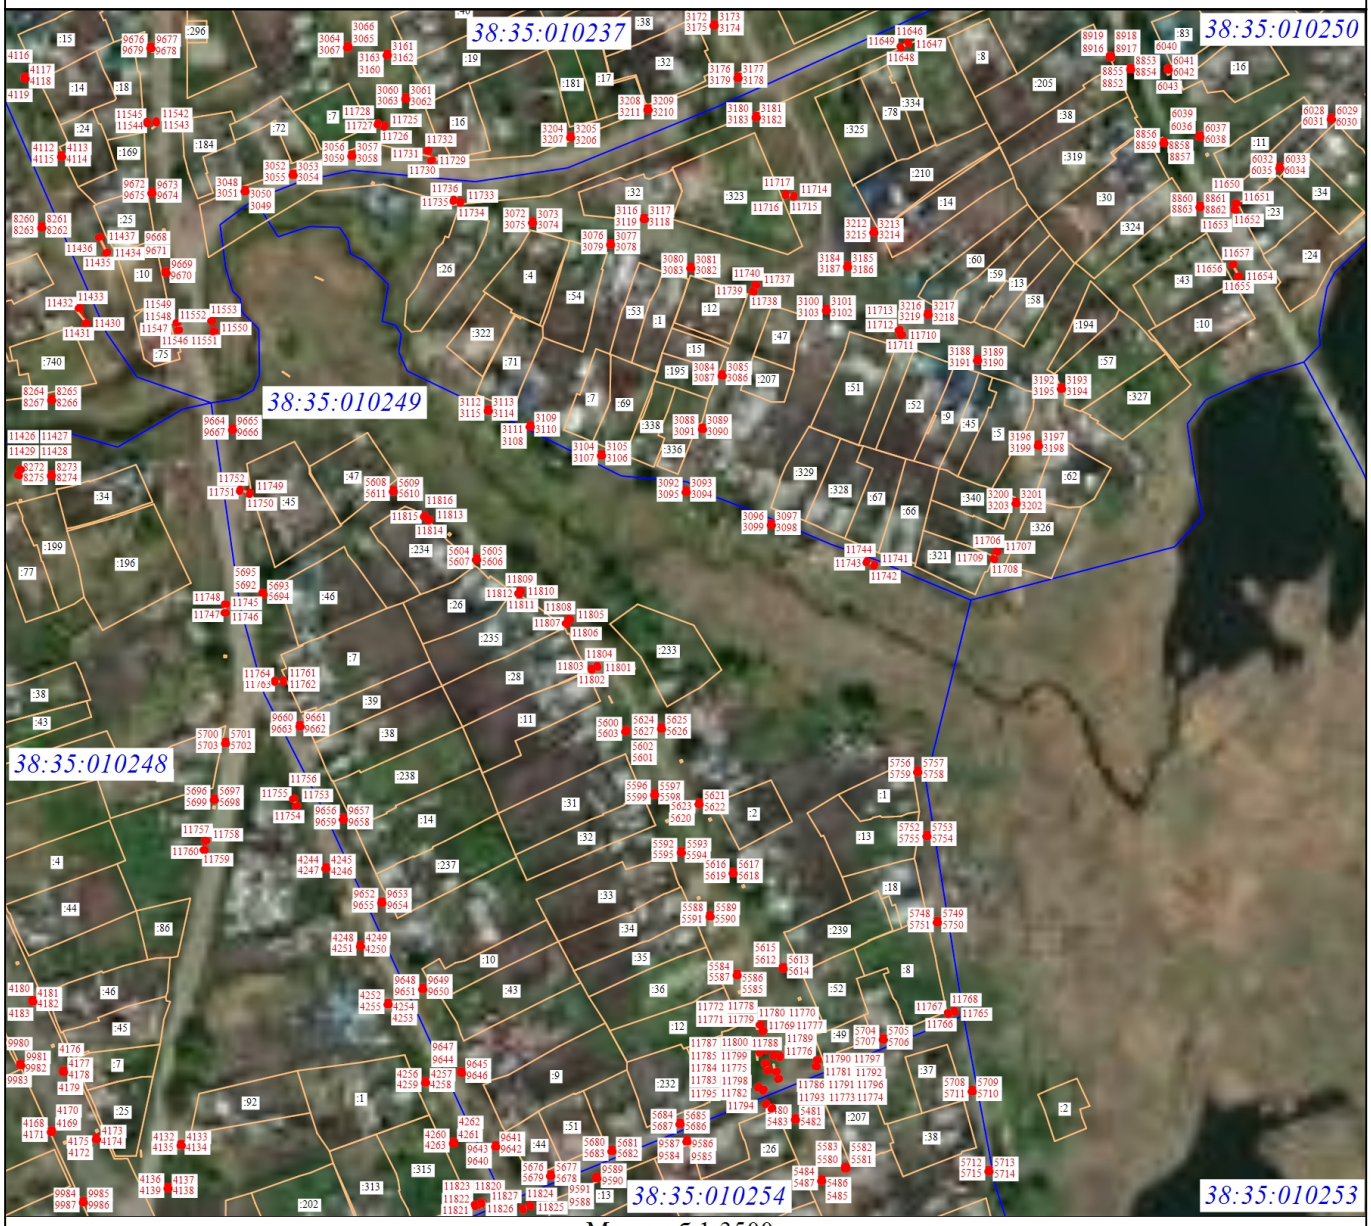

Масштаб 1:3500

Условные обозначения


- Часть границы земельного участка, местоположение которой определено при выполнении кадастровых работ
- Часть границы земельного участка, сведения ЕГРН о которой позволяют однозначно определить ее положение на местности
- Граница кадастрового квартала
- Характерная точка границы земельного участка, сведения о которой отсутствуют в ЕГРН, местоположение которой определено при кадастровых работах (новая характерная точка)

1 - Обозначение новой характерной точки

:296 - Кадастровый номер земельного участка

38:35:010114 - Номер кадастрового квартала

Схема расположения границ публичного сервитута

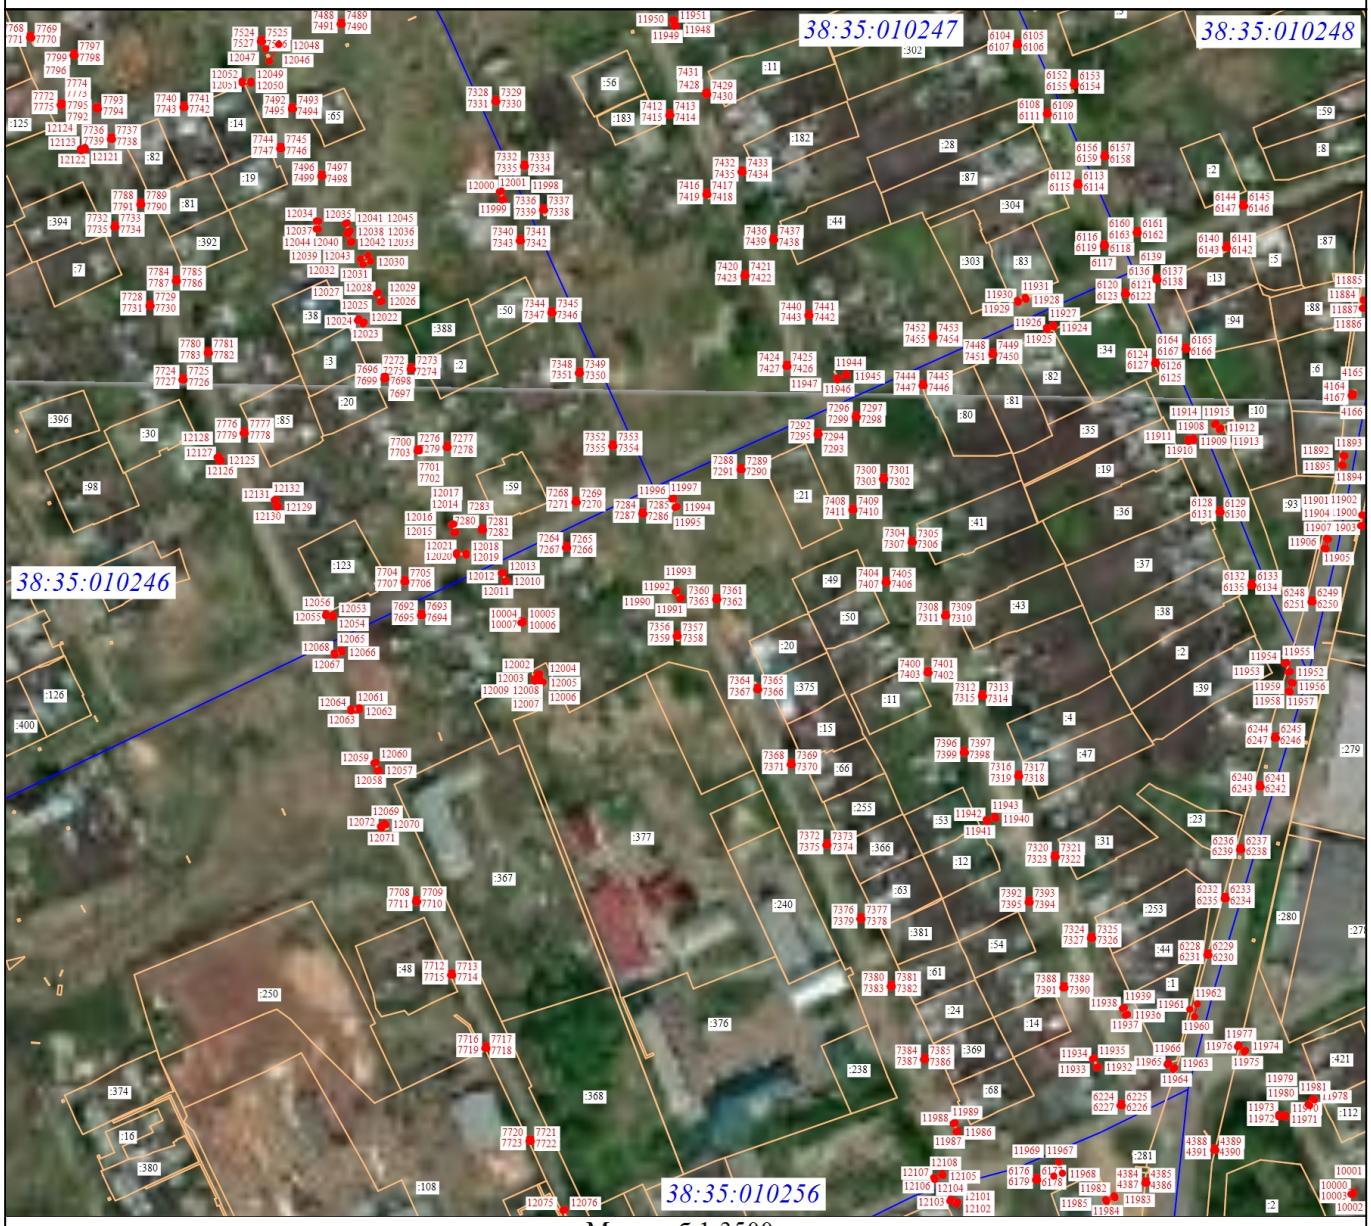

Масштаб 1:3500

Условные обозначения

- Часть границы земельного участка, местоположение которой определено при выполнении кадастровых работ
- Часть границы земельного участка, сведения ЕГРН о которой позволяют однозначно определить ее положение на местности
- Граница кадастрового квартала
- Характерная точка границы земельного участка, сведения о которой отсутствуют в ЕГРН, местоположение которой определено при кадастровых работах (новая характерная точка)

1 - Обозначение новой характерной точки

:400 - Кадастровый номер земельного участка

38:35:010114 - Номер кадастрового квартала

Схема расположения границ публичного сервитута



Масштаб 1:3500

Условные обозначения


- Часть границы земельного участка, местоположение которой определено при выполнении кадастровых работ
- Часть границы земельного участка, сведения ЕГРН о которой позволяют однозначно определить ее положение на местности
- Граница кадастрового квартала
- Характерная точка границы земельного участка, сведения о которой отсутствуют в ЕГРН, местоположение которой определено при кадастровых работах (новая характерная точка)

1 - Обозначение новой характерной точки

:84 - Кадастровый номер земельного участка

38:35:010114 - Номер кадастрового квартала

Схема расположения границ публичного сервитута

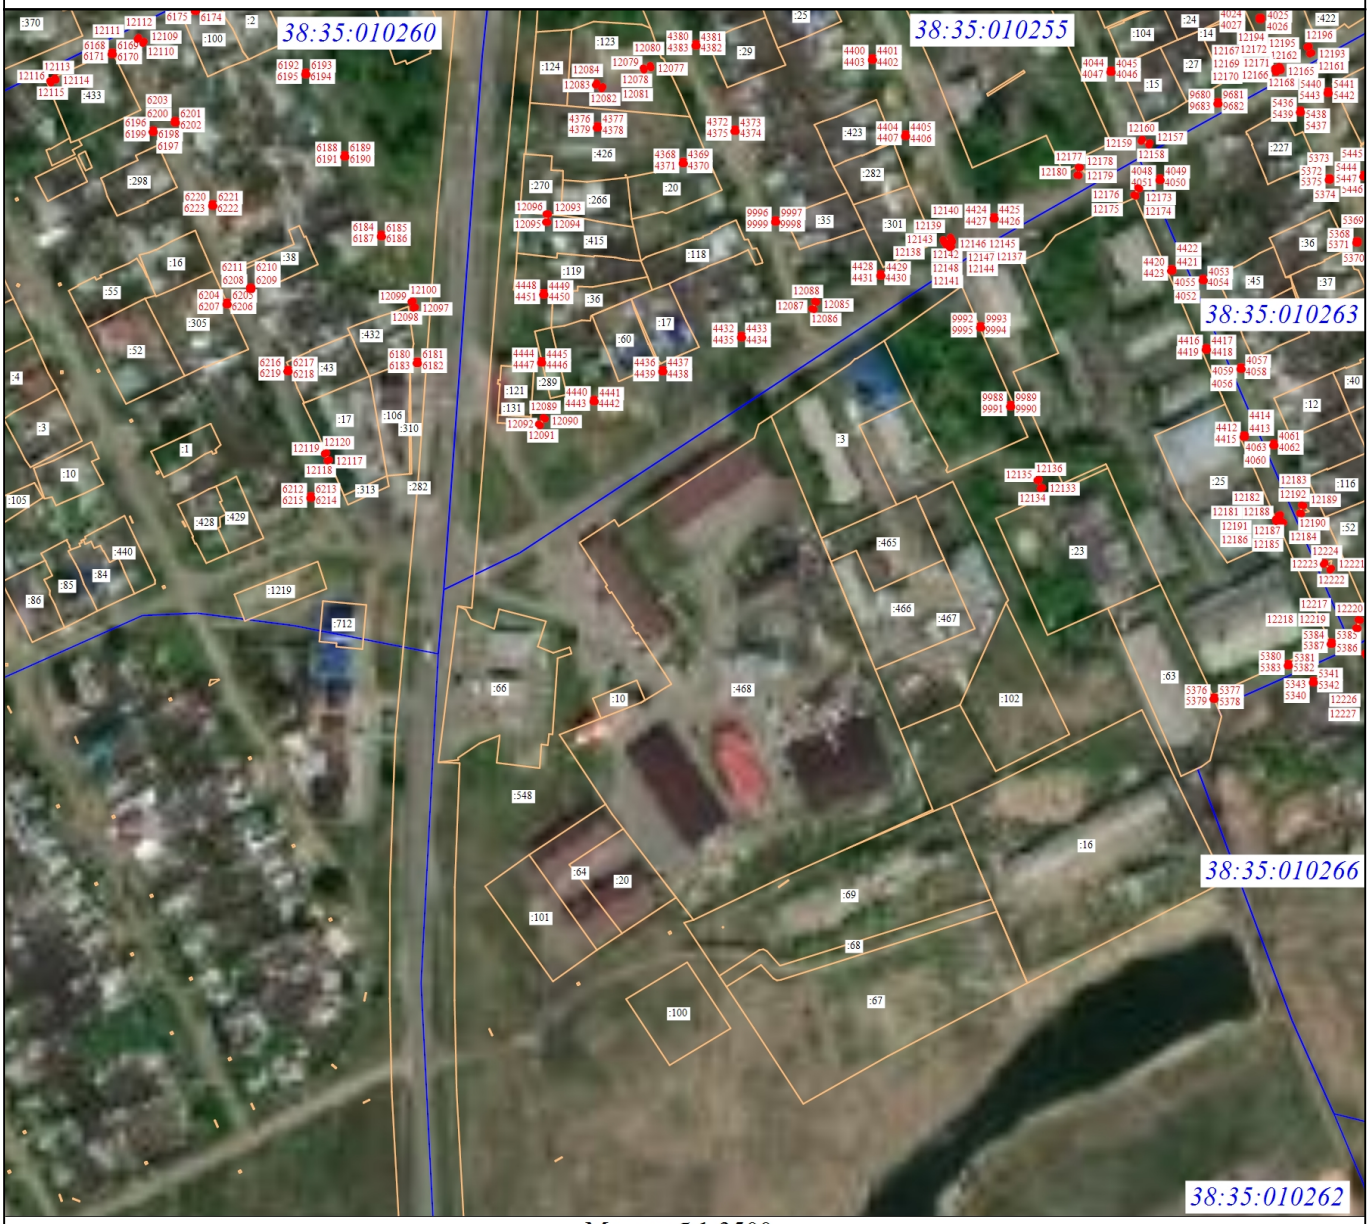

Масштаб 1:3500

Условные обозначения


- Часть границы земельного участка, местоположение которой определено при выполнении кадастровых работ
- Часть границы земельного участка, сведения ЕГРН о которой позволяют однозначно определить ее положение на местности
- Граница кадастрового квартала
- Характерная точка границы земельного участка, сведения о которой отсутствуют в ЕГРН, местоположение которой определено при кадастровых работах (новая характерная точка)

1 - Обозначение новой характерной точки

:712 - Кадастровый номер земельного участка

38:35:010114 - Номер кадастрового квартала

Схема расположения границ публичного сервитута

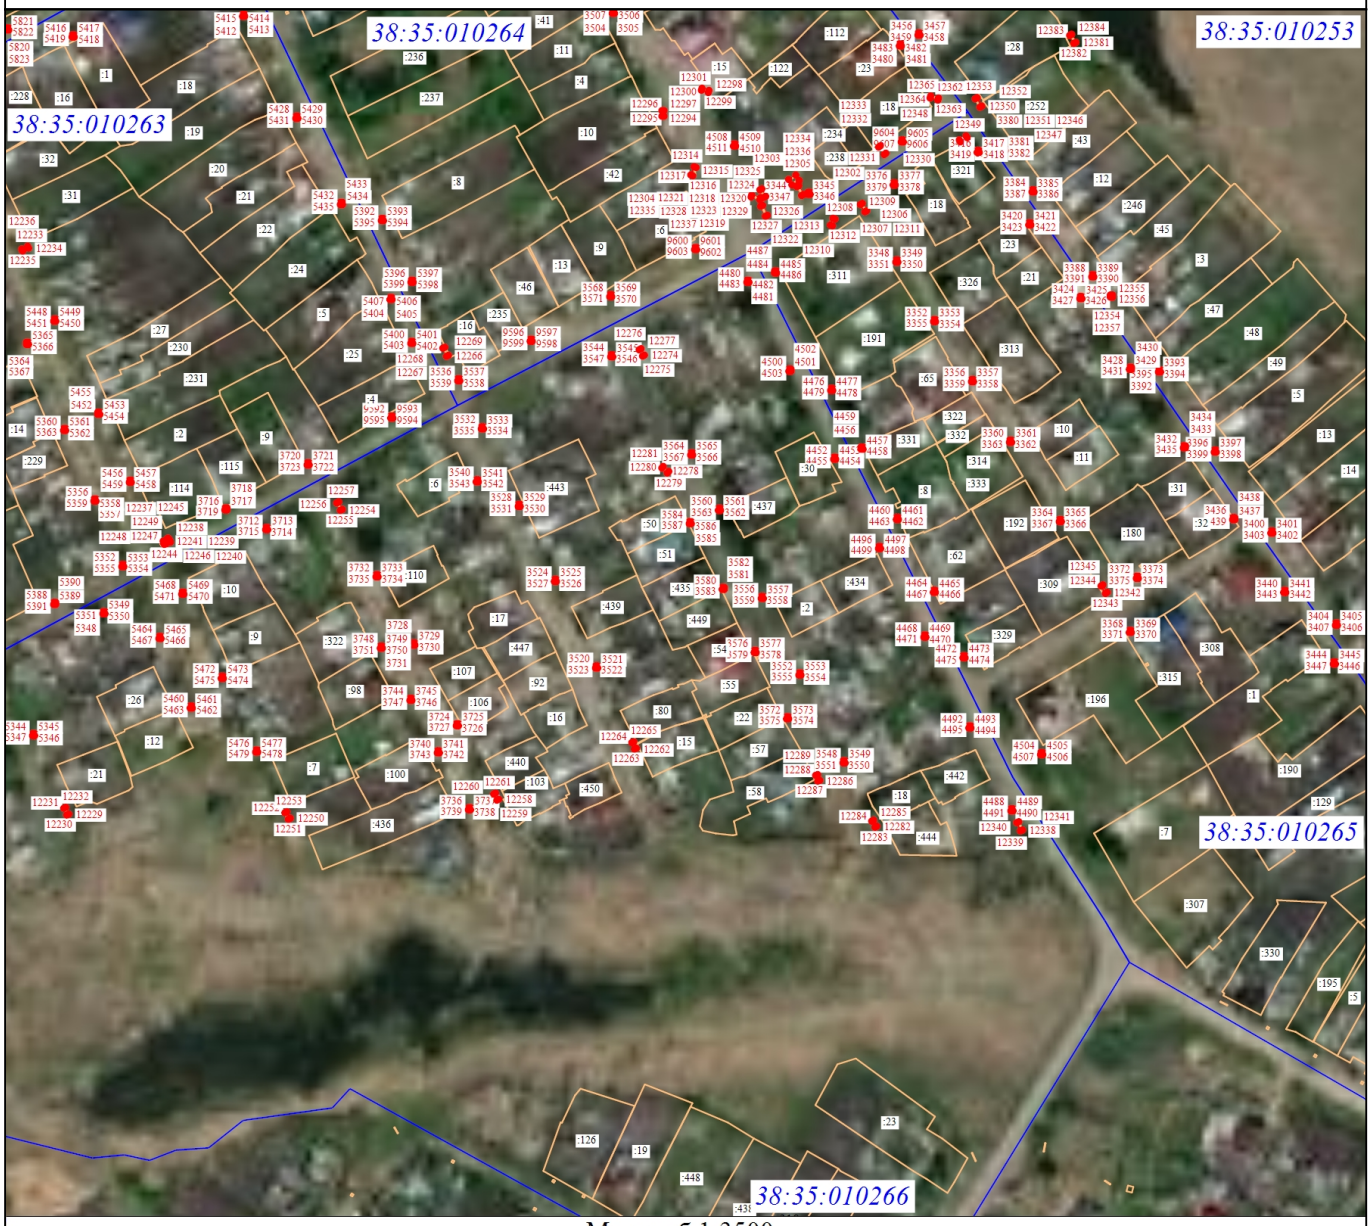

Масштаб 1:3500

Условные обозначения

- Часть границы земельного участка, местоположение которой определено при выполнении кадастровых работ
- Часть границы земельного участка, сведения ЕГРН о которой позволяют однозначно определить ее положение на местности
- Граница кадастрового квартала
- Характерная точка границы земельного участка, сведения о которой отсутствуют в ЕГРН, местоположение которой определено при кадастровых работах (новая характерная точка)

1 - Обозначение новой характерной точки

:28 - Кадастровый номер земельного участка

38:35:010114 - Номер кадастрового квартала

Схема расположения границ публичного сервитута



Масштаб 1:3500

Условные обозначения

- Часть границы земельного участка, местоположение которой определено при выполнении кадастровых работ
- Часть границы земельного участка, сведения ЕГРН о которой позволяют однозначно определить ее положение на местности
- Граница кадастрового квартала
- Характерная точка границы земельного участка, сведения о которой отсутствуют в ЕГРН, местоположение которой определено при кадастровых работах (новая характерная точка)

1 - Обозначение новой характерной точки

:4 - Кадастровый номер земельного участка

38:35:010114 - Номер кадастрового квартала

Схема расположения границ публичного сервитута



Масштаб 1:3500

Условные обозначения

- Часть границы земельного участка, местоположение которой определено при выполнении кадастровых работ
- Часть границы земельного участка, сведения ЕГРН о которой позволяют однозначно определить ее положение на местности
- Граница кадастрового квартала
- Характерная точка границы земельного участка, сведения о которой отсутствуют в ЕГРН, местоположение которой определено при кадастровых работах (новая характерная точка)

1 - Обозначение новой характерной точки

:4 - Кадастровый номер земельного участка

38:35:010114 - Номер кадастрового квартала

Схема расположения границ публичного сервитута



Масштаб 1:3500

Условные обозначения

- Часть границы земельного участка, местоположение которой определено при выполнении кадастровых работ
- Часть границы земельного участка, сведения ЕГРН о которой позволяют однозначно определить ее положение на местности
- Граница кадастрового квартала
- Характерная точка границы земельного участка, сведения о которой отсутствуют в ЕГРН, местоположение которой определено при кадастровых работах (новая характерная точка)

1 - Обозначение новой характерной точки

:4 - Кадастровый номер земельного участка

38:35:010114 - Номер кадастрового квартала