

Приложение к постановлению  
администрации Зиминского городского  
муниципального образования  
от "\_\_\_" 22.08.2022 2022 г. *п. 448*

" Приложение № 3  
УТВЕРЖДЕНЫ  
постановлением администрации ЗГМО  
от 24.03.2020 № 246


### **СХЕМЫ**

**границ прилегающих к некоторым организациям и объектам территорий,  
а также мест массового скопления граждан,  
на которых не допускается розничная продажа алкогольной продукции  
на территории Зиминского городского муниципального образования**

(графическое изображение на 48 листах)

Схема (№ 1) границ прилегающих территорий,  
на которых не допускается розничная продажа алкогольной продукции.

Адрес (месторасположение): Иркутская область, г. Зима, ул. Орджоникидзе, 45  
Объект: Муниципальное бюджетное дошкольное образовательное учреждение  
«Детский сад № 4»

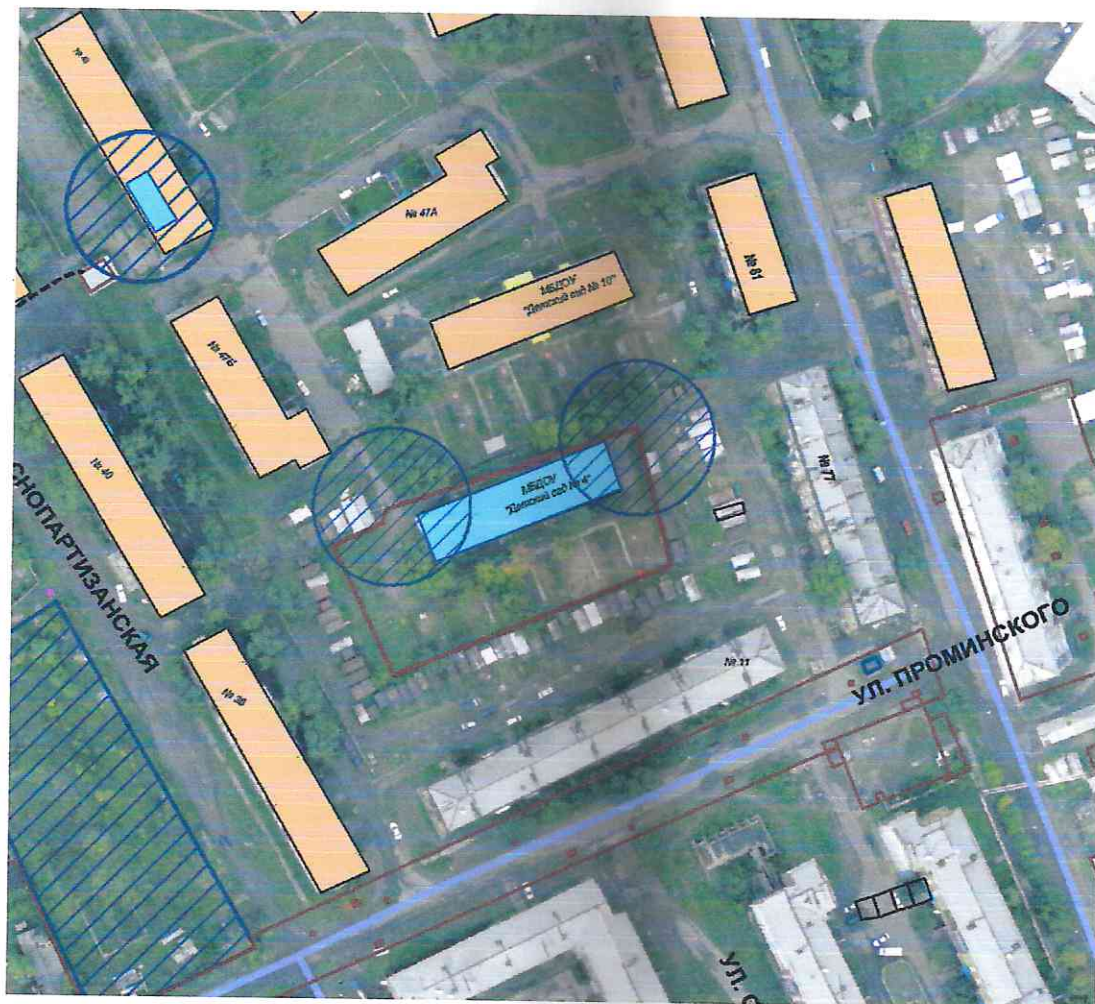

Масштаб 1:2000

- Условные обозначения:
-  - организация
  -  - граница прилегающей территории, на которой не допускается продажа алкогольной продукции
  -  - обособленная территория организации

И.о. председателя Комитета имущественных  
отношений, архитектуры и градостроительства



Н.А. Шишлянникова



Адрес (месторасположение): Иркутская область, г. Зима, ул. Куйбышева, 79а  
Объект: Муниципальное бюджетное дошкольное образовательное учреждение  
«Детский сад № 10»



Условные обозначения:

-  - организация
-  - граница прилегающей территории, на которой не допускается продажа алкогольной продукции
-  - обособленная территория организации



Исп. Мамедова З.Д.  
тел. 3-30-76



Схема (№ 3) границ прилегающих территорий,  
на которых не допускается розничная продажа алкогольной продукции.

Адрес (месторасположение): Иркутская область, г. Зима, ул. Садовая, 37  
Объект: Муниципальное бюджетное дошкольное образовательное учреждение  
«Детский сад № 14»



Масштаб 1:2000

Условные обозначения:

-  - организация
-  - граница прилегающей территории, на которой не допускается продажа алкогольной продукции
-  - обособленная территория организации

И.о. председателя Комитета имущественных  
отношений, архитектуры и градостроительства


Н.А. Шишлянникова



Схема (№4) границ прилегающих территорий,  
на которых не допускается розничная продажа алкогольной продукции.

Адрес (месторасположение): Иркутская область, г. Зима, микрорайон Ангарский, 67

Объект: Муниципальное бюджетное дошкольное образовательное учреждение  
«Детский сад № 15»

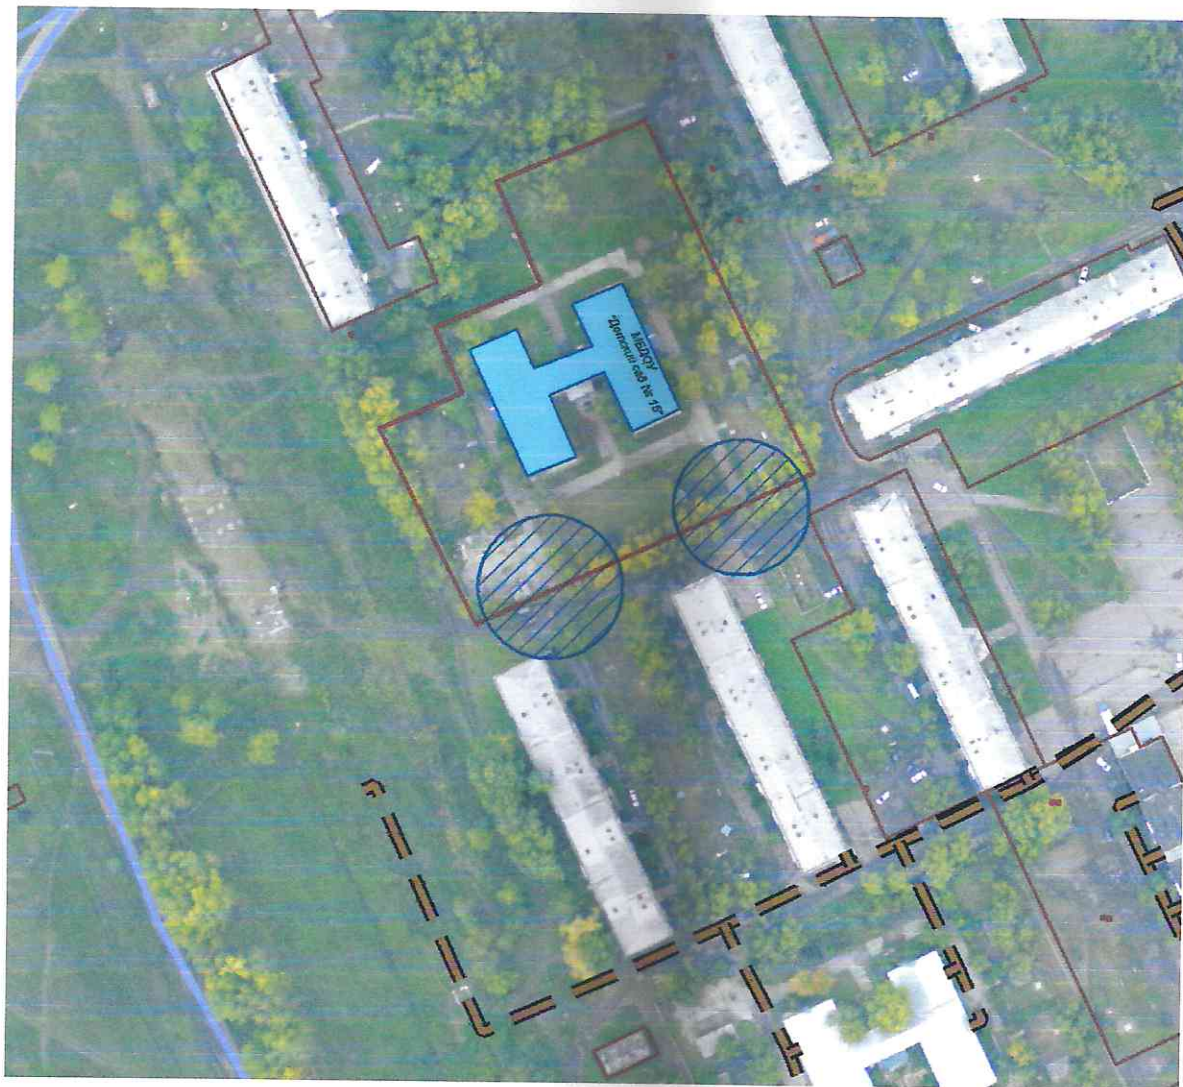

Масштаб 1:2000

Условные обозначения:

-  - организация
-  - граница прилегающей территории, на которой не допускается продажа алкогольной продукции
-  - обособленная территория организации

И.о. председателя Комитета имущественных  
отношений, архитектуры и градостроительства




Н.А. Шишлянникова

Исп. Мамедова З.Д.  
тел. 3-30-76



Схема (№5) границ прилегающих территорий,  
на которых не допускается розничная продажа алкогольной продукции.

Адрес (месторасположение): Иркутская область, г. Зима, микрорайон Ангарский, 65  
Объект: Муниципальное бюджетное дошкольное образовательное учреждение  
«Детский сад № 16»

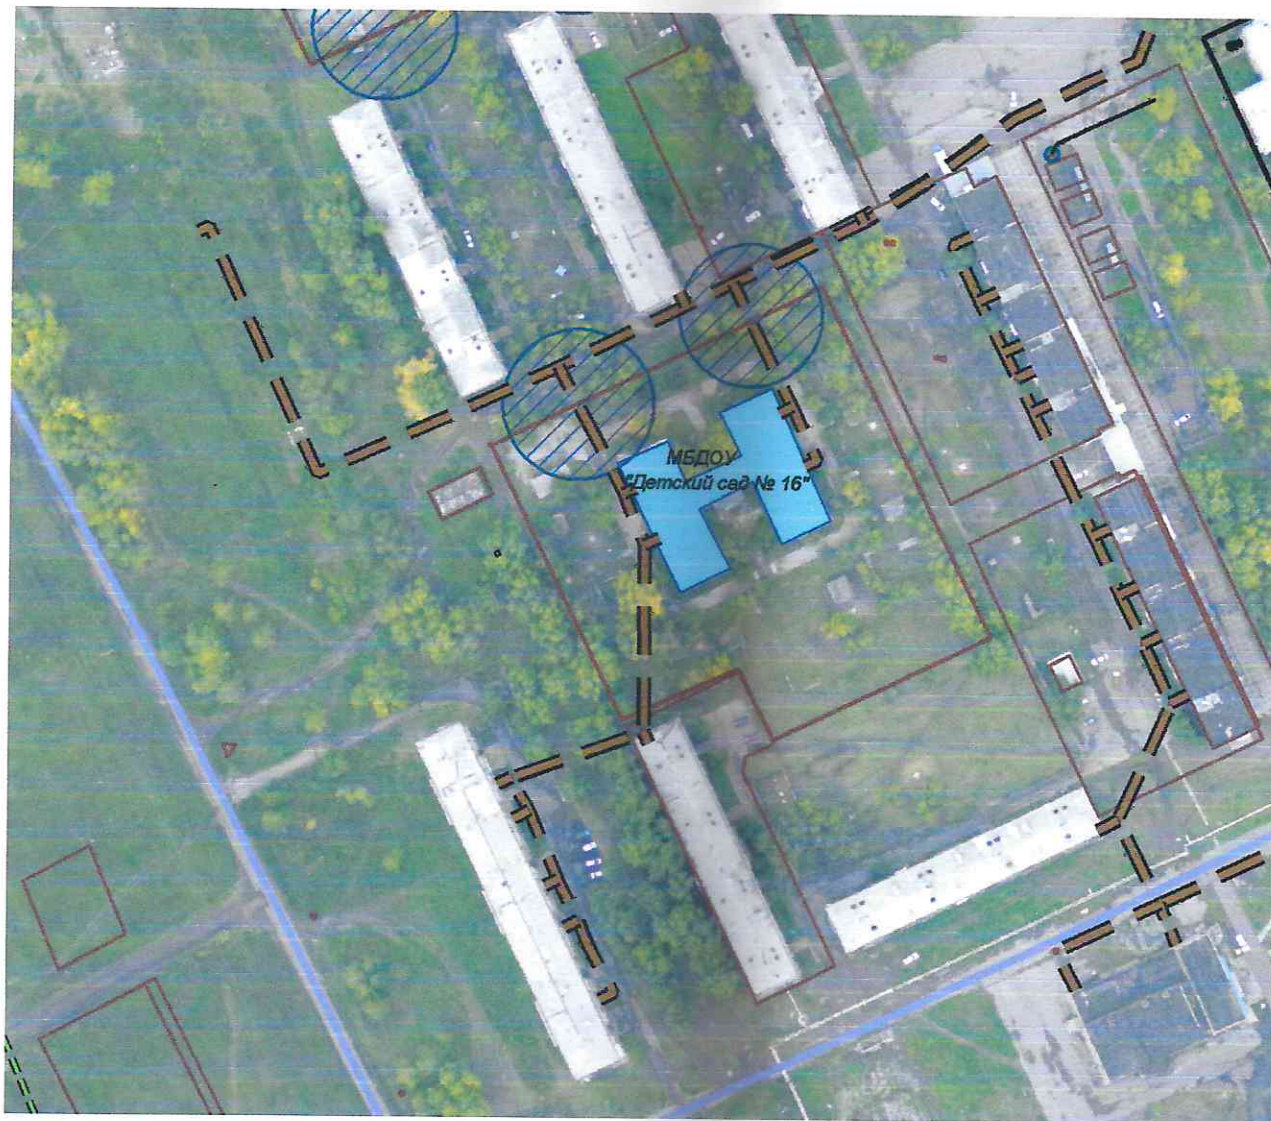

Масштаб 1:2000

- Условные обозначения:
-  - организация
  -  - граница прилегающей территории, на которой не допускается продажа алкогольной продукции
  -  - обособленная территория организации

И.о. председателя Комитета имущественных  
отношений, архитектуры и градостроительства



Н.А. Шишлянникова



Схема (№6) границ прилегающих территорий,  
на которых не допускается розничная продажа алкогольной продукции.

Адрес (месторасположение): Иркутская область, г. Зима, ул. Максима Горького, 67

Объект: Муниципальное бюджетное дошкольное образовательное учреждение  
«Детский сад № 56»



Масштаб 1:2000

Условные обозначения:

-  - организация
-  - граница прилегающей территории, на которой не допускается продажа алкогольной продукции
-  - обособленная территория организации


И.о. председателя Комитета имущественных  
отношений, архитектуры и градостроительства

Н.А. Шишлянникова



Схема (№7) границ прилегающих территорий,  
на которых не допускается розничная продажа алкогольной продукции.

Адрес (месторасположение): Иркутская область, г. Зима, ул. Гершевича, 10  
Объект: Муниципальное бюджетное дошкольное образовательное учреждение  
«Детский сад № 56» структурное подразделение

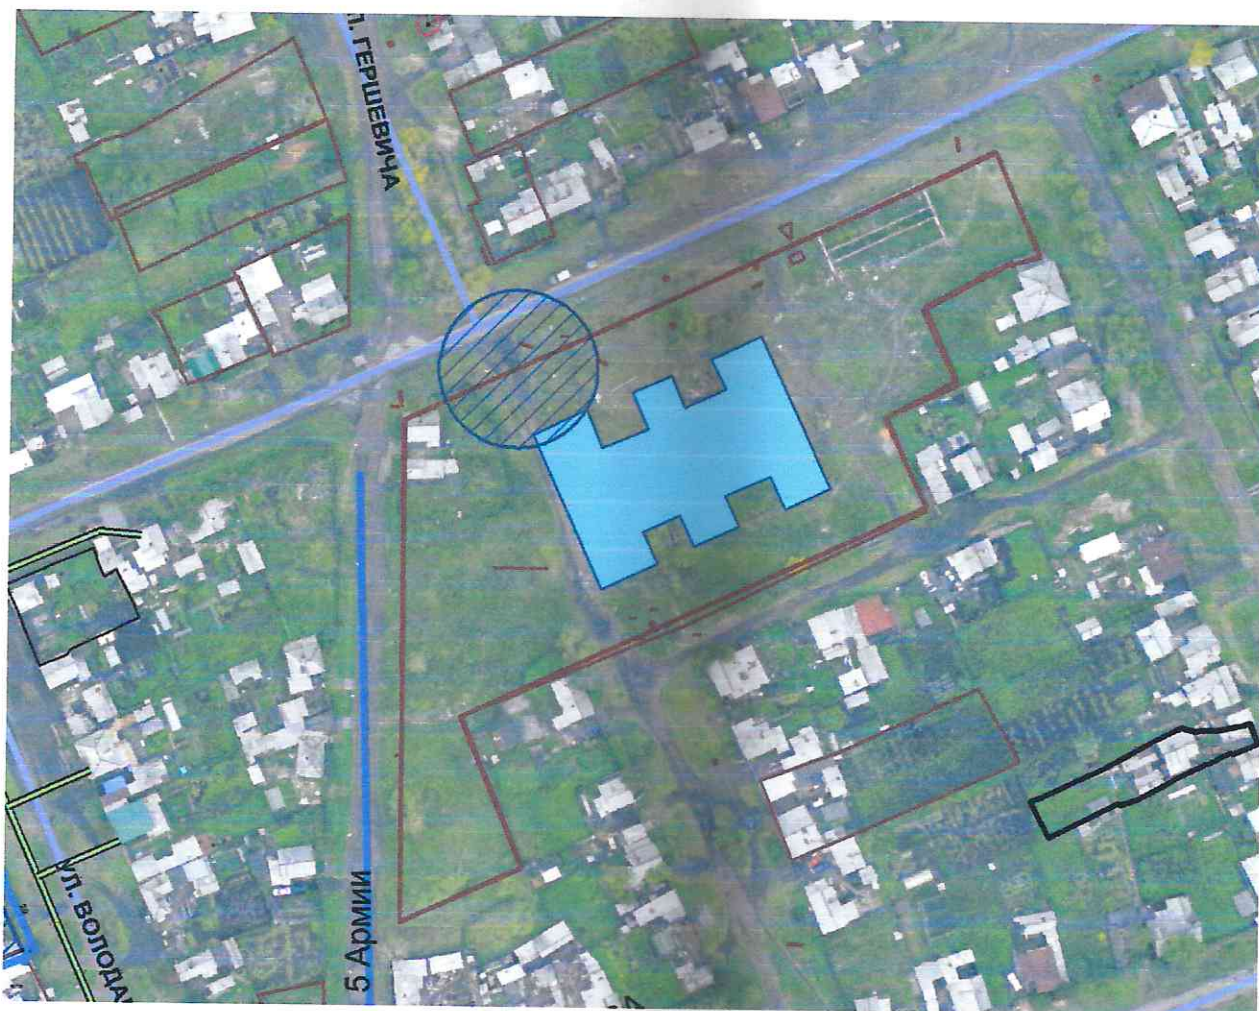

Масштаб 1:2000

Условные обозначения:

-  - организация
-  - граница прилегающей территории, на которой не допускается продажа алкогольной продукции
-  - обособленная территория организации

И.о. председателя Комитета имущественных  
отношений, архитектуры и градостроительства

Н.А. Шишлянникова

Исп. Мамедова З.Д.  
тел. 3-30-76



Схема (№8) границ прилегающих территорий,  
на которых не допускается розничная продажа алкогольной продукции.

Адрес (месторасположение): Иркутская область, г. Зима, ул. Луговая, 8  
Объект: Муниципальное бюджетное дошкольное образовательное учреждение  
«Детский сад № 171»



Масштаб 1:2000

Условные обозначения:

-  - организация
-  - граница прилегающей территории, на которой не допускается продажа алкогольной продукции
-  - обособленная территория организации

И.о. председателя Комитета имущественных  
отношений, архитектуры и градостроительства



Н.А. Шишлянникова



Схема (9) границ прилегающих территорий,  
на которых не допускается розничная продажа алкогольной продукции.

Адрес (месторасположение): Иркутская область, г. Зима, ул. Лазо, 17  
Объект: Муниципальное бюджетное дошкольное образовательное учреждение  
«Детский сад № 212»



Масштаб 1:2000

Условные обозначения:

-  - организация
-  - граница прилегающей территории, на которой не допускается продажа алкогольной продукции
-  - обособленная территория организации

И.о. председателя Комитета имущественных  
отношений, архитектуры и градостроительства


Н.А. Шишлянникова



Схема (№ 10) границ прилегающих территорий,  
на которых не допускается розничная продажа алкогольной продукции.

Адрес (месторасположение): Иркутская область, г. Зима, ул. Бограда, 59

Объект: Муниципальное бюджетное общеобразовательное учреждение  
«Средняя общеобразовательная школа № 1»

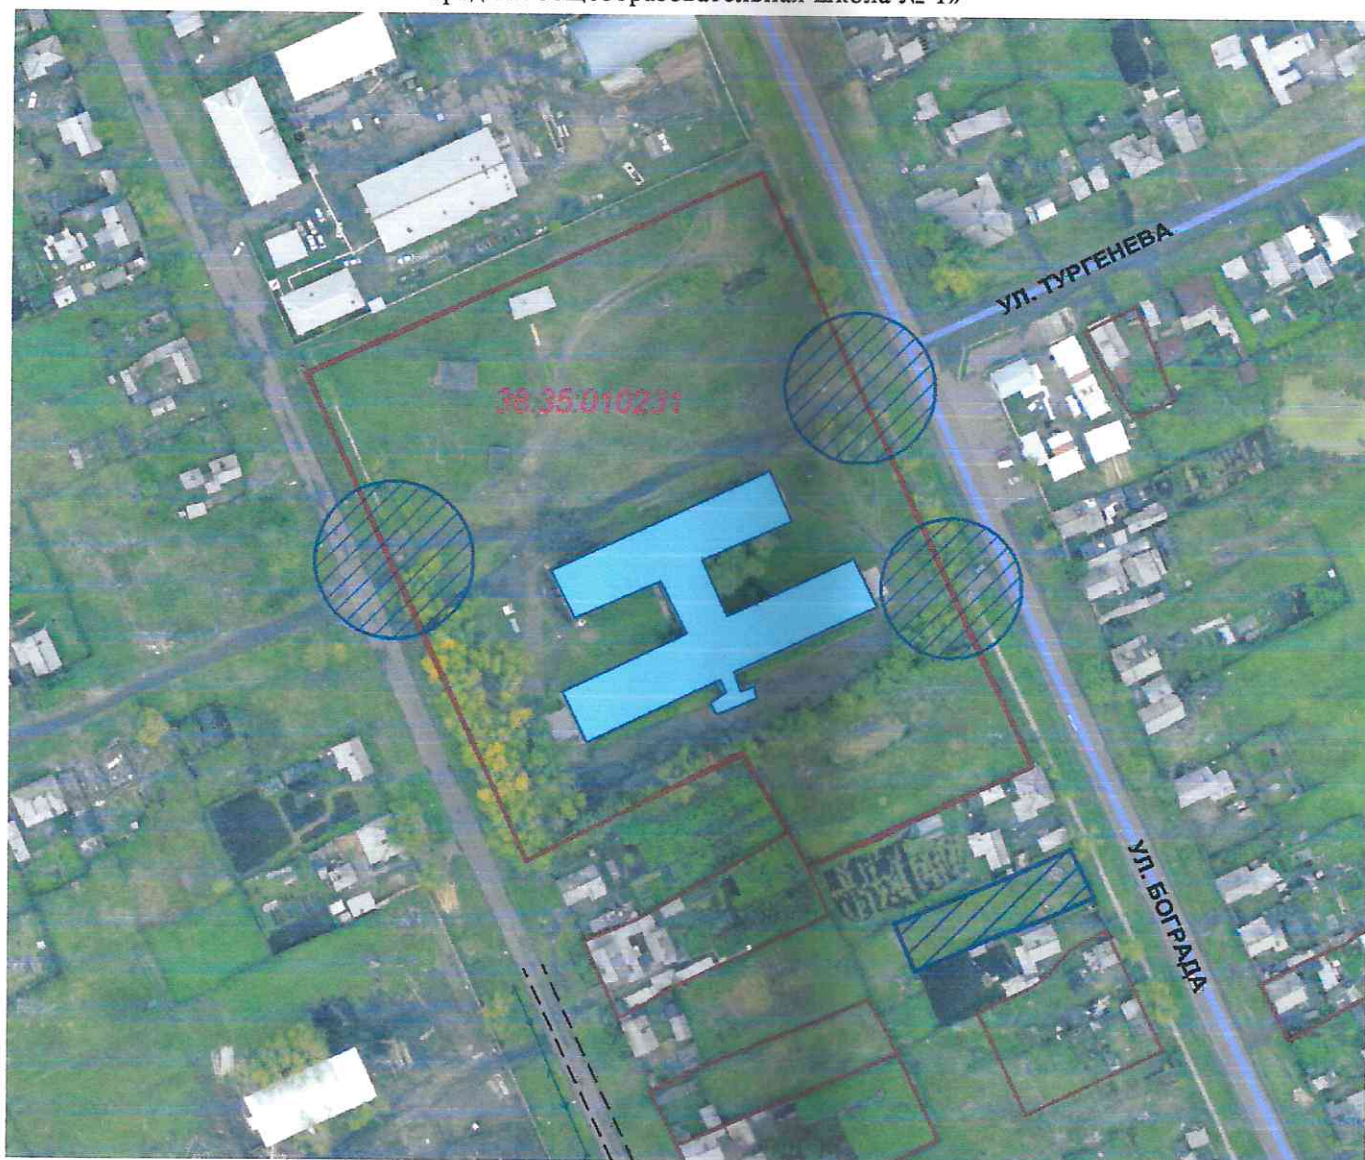

Масштаб 1:2000

Условные обозначения:

-  - организация
-  - граница прилегающей территории, на которой не допускается продажа алкогольной продукции
-  - обособленная территория организации

И.о. председателя Комитета имущественных  
отношений, архитектуры и градостроительства

Н.А. Шишлянникова

Исп. Мамедова З.Д.  
тел. 3-30-76



Схема (№11) границ прилегающих территорий, на которых не допускается розничная продажа алкогольной продукции.

Адрес (месторасположение): Иркутская область, г. Зима, ул. Садовая, 43

Объект: Муниципальное бюджетное общеобразовательное учреждение  
«Средняя общеобразовательная школа № 5»



Масштаб 1:2000

Условные обозначения:

-  - организация
-  - граница прилегающей территории, на которой не допускается продажа алкогольной продукции
-  - обособленная территория организации

И.о. председателя Комитета имущественных  
отношений, архитектуры и градостроительства

Н.А. Шишлянникова



Схема (№12) границ прилегающих территорий, на которых не допускается розничная продажа алкогольной продукции.

Адрес (месторасположение): Иркутская область, г. Зима, микрорайон Ангарский, 63

Объект: Муниципальное бюджетное общеобразовательное учреждение «Средняя общеобразовательная школа № 7»



Масштаб 1:2000

Условные обозначения:

- организация
- граница прилегающей территории, на которой не допускается продажа алкогольной продукции
- обособленная территория организации

И.о. председателя Комитета имущественных отношений, архитектуры и градостроительства

Н.А. Шишлянникова



Схема (№13) границ прилегающих территорий,  
на которых не допускается розничная продажа алкогольной продукции.

Адрес (месторасположение): Иркутская область, г. Зима, ул. Куйбышева, 13  
Объект: Муниципальное бюджетное общеобразовательное учреждение «Средняя  
общеобразовательная школа № 8»



Масштаб 1:2000

- Условные обозначения:
-  - организация
  -  - граница прилегающей территории, на которой не допускается продажа алкогольной продукции
  -  - обособленная территория организации

И.о. председателя Комитета имущественных  
отношений, архитектуры и градостроительства

Н.А. Шишлянникова



Схема (№14) границ прилегающих территорий,  
на которых не допускается розничная продажа алкогольной продукции.

Адрес (месторасположение): Иркутская область, г. Зима, ул. Новая, 68а

Объект: Муниципальное бюджетное общеобразовательное учреждение  
«Средняя общеобразовательная школа № 9»



Масштаб 1:2000

Условные обозначения:

-  - организация
-  - граница прилегающей территории, на которой не допускается продажа алкогольной продукции
-  - обособленная территория организации

И.о. председателя Комитета имущественных  
отношений, архитектуры и градостроительства


Н.А. Шишляникова



Схема (№15) границ прилегающих территорий,  
на которых не допускается розничная продажа алкогольной продукции.

Адрес (месторасположение): Иркутская область, г. Зима, ул. Коммунистическая, 54

Объект: Муниципальное бюджетное общеобразовательное учреждение «Средняя  
общеобразовательная школа № 10»

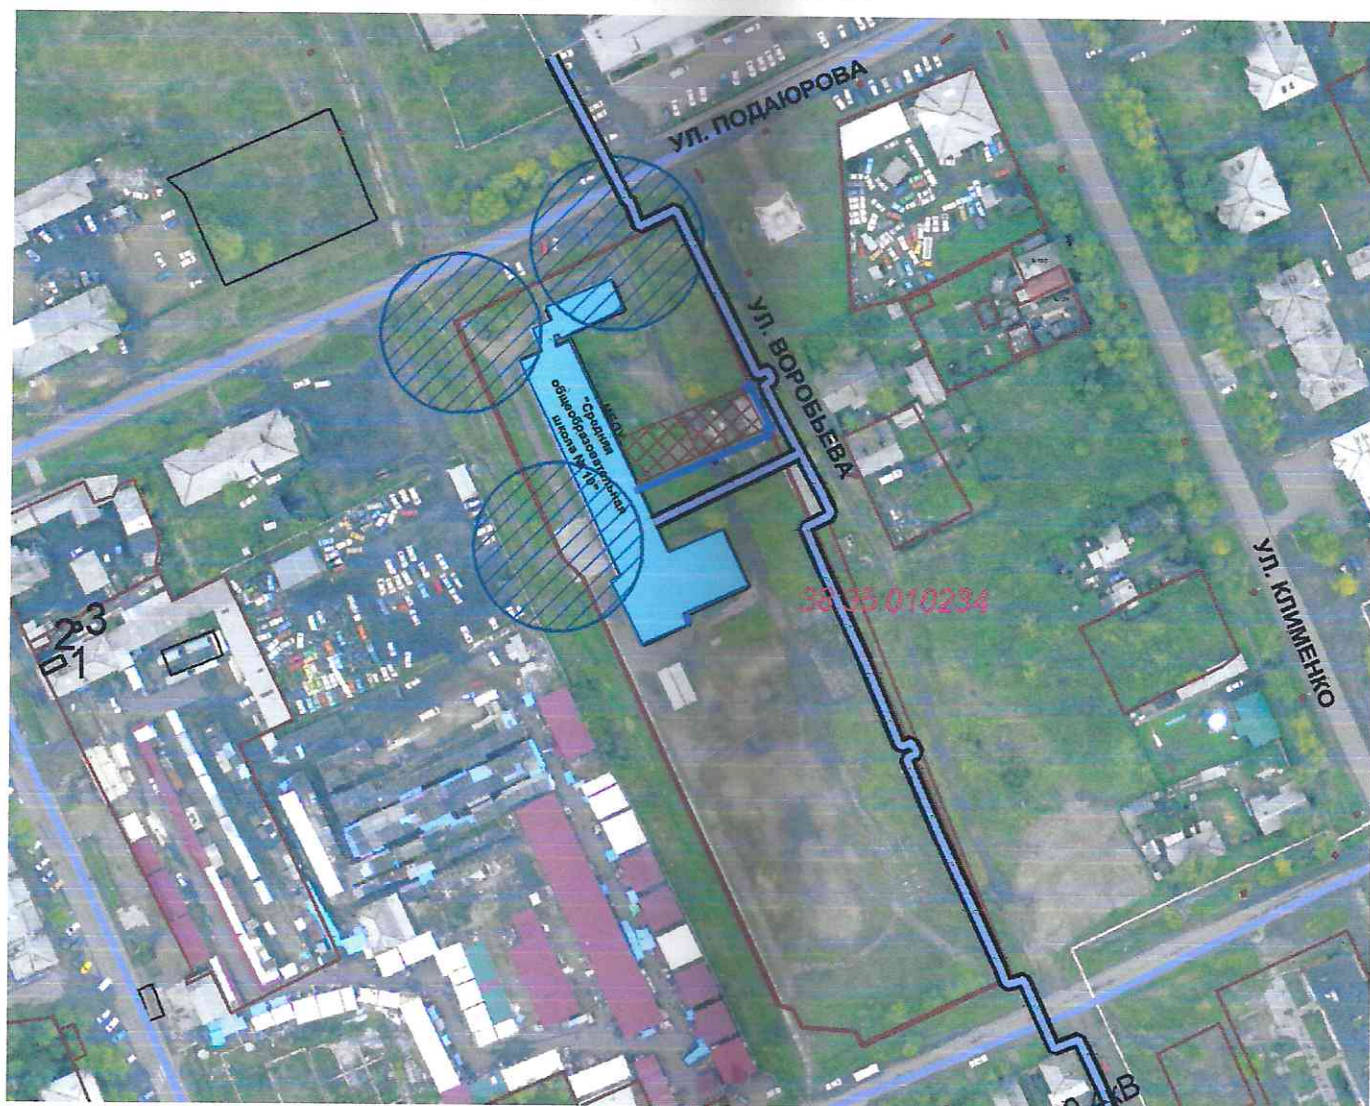

Масштаб 1:2000

Условные обозначения:

-  - организация
-  - граница прилегающей территории, на которой не допускается продажа алкогольной продукции
-  - обособленная территория организации

И.о. председателя Комитета имущественных  
отношений, архитектуры и градостроительства



Н.А. Шишлянникова



Схема (№16) границ прилегающих территорий,  
на которых не допускается розничная продажа алкогольной продукции.

Адрес (месторасположение): Иркутская область, г. Зима, ул. Новокшонова, 2а, 4а  
Объект: Муниципальное бюджетное общеобразовательное учреждение «Начальная школа –  
детский сад № 11»



Масштаб 1:2000

Условные обозначения:

-  - организация
-  - граница прилегающей территории, на которой не допускается продажа алкогольной продукции
-  - обособленная территория организации

И.о. председателя Комитета имущественных  
отношений, архитектуры и градостроительства

Н.А. Шишлянникова



Схема (№17) границ прилегающих территорий,  
на которых не допускается розничная продажа алкогольной продукции.

Адрес (месторасположение): Иркутская область, г. Зима, ул. Тракторная, 2

Объект: Муниципальное бюджетное общеобразовательное учреждение

«Средняя общеобразовательная школа № 26»



Масштаб 1:2000

Условные обозначения:

-  - организация
-  - граница прилегающей территории, на которой не допускается продажа алкогольной продукции
-  - обособленная территория организации

И.о. председателя Комитета имущественных  
отношений, архитектуры и градостроительства



Н.А. Шишлянникова

Исп. Мамедова З.Д.  
тел. 3-30-76



Схема (№18) границ прилегающих территорий,  
на которых не допускается розничная продажа алкогольной продукции.

Адрес (месторасположение): Иркутская область, г. Зима, ул. Калинина, 48

Объект: Муниципальное бюджетное общеобразовательное учреждение  
«Зиминский лицей»



Условные обозначения:

-  - организация
-  - граница прилегающей территории, на которой не допускается продажа алкогольной продукции
-  - обособленная территория организации

И.о. председателя Комитета имущественных  
отношений, архитектуры и градостроительства


Н.А. Шишлянникова



Схема (№19) границ прилегающих территорий,  
на которых не допускается розничная продажа алкогольной продукции.

Адрес (месторасположение): Иркутская область, г. Зима, ул. Тракторная, 2  
(здание «СОШ № 26»)

Объект: Муниципальное бюджетное учреждение дополнительного  
образования «Зиминский Дом детского творчества»

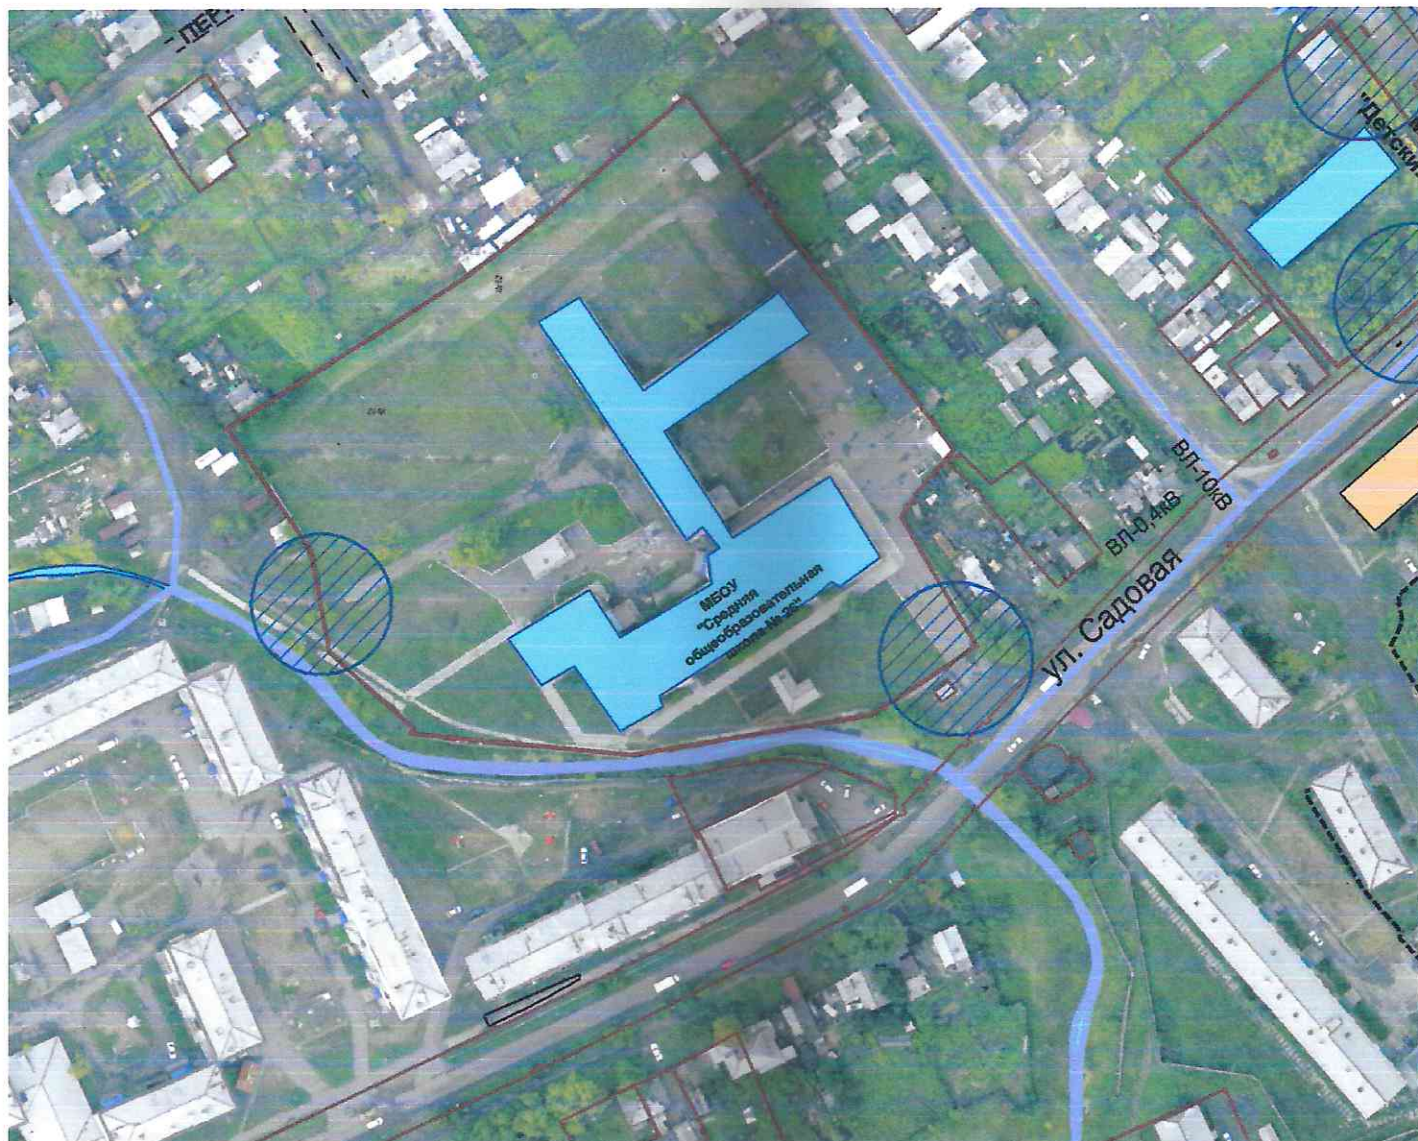

Масштаб 1:2000

- Условные обозначения:
-  - организация
  -  - граница прилегающей территории, на которой не допускается продажа алкогольной продукции
  -  - обособленная территория организации

И.о. председателя Комитета имущественных  
отношений, архитектуры и градостроительства

Н.А. Шишлянникова



Адрес (месторасположение): Иркутская область, г. Зима, ул. Орджоникидзе, 49  
Объект: Муниципальное бюджетное учреждение дополнительного образования «Зиминский дом детского творчества», структурное подразделение детский клуб по месту жительства «Романтик»



Условные обозначения:

-  - организация
-  - граница прилегающей территории, на которой не допускается продажа алкогольной продукции
-  - обособленная территория организации




Н.А. Шишлянникова



Схема (№21) границ прилегающих территорий,  
на которых не допускается розничная продажа алкогольной продукции.

Адрес (месторасположение): Иркутская область, г. Зима, ул. Каландарашвили, 8

Объект: Муниципальное бюджетное учреждение дополнительного образования  
«Зиминский дом детского творчества», структурное подразделение детский клуб по  
месту жительства «Ровесник»

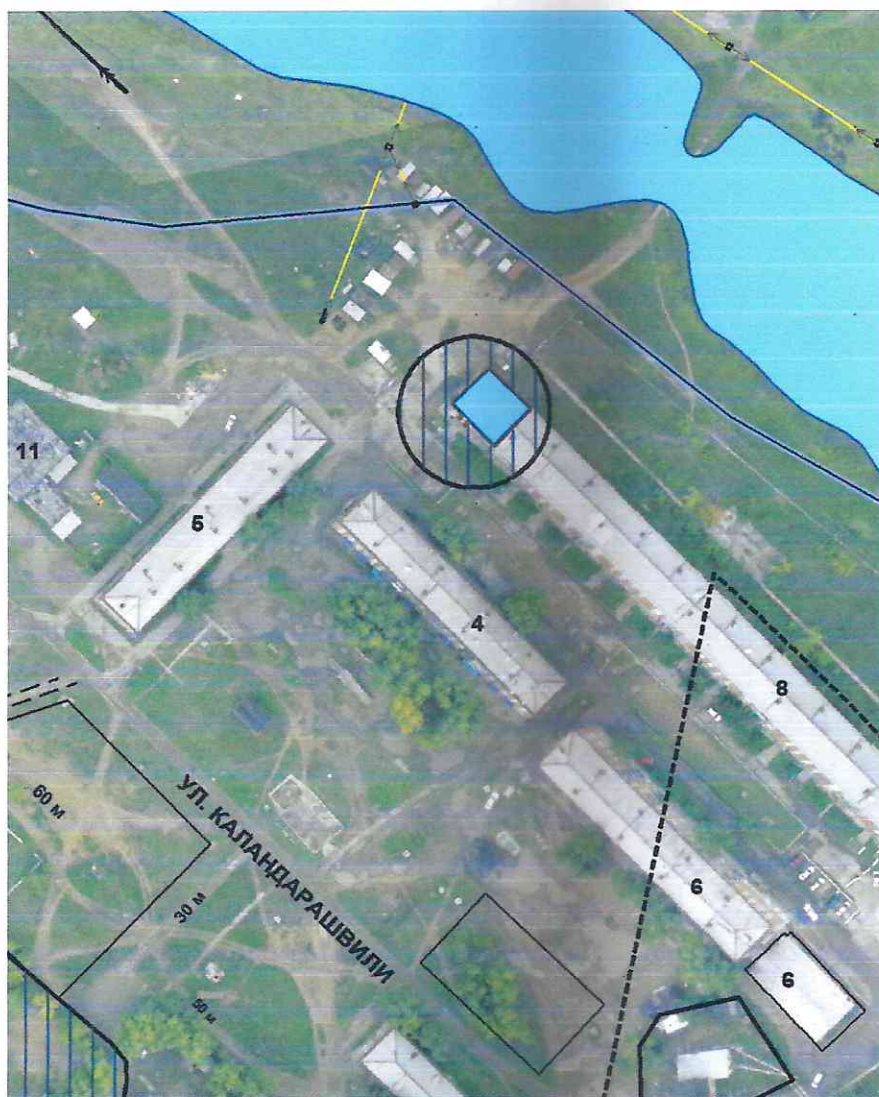

Масштаб 1:2000

- Условные обозначения:
-  - организация
  -  - граница прилегающей территории, на которой не допускается продажа алкогольной продукции
  -  - обособленная территория организации

И.о. председателя Комитета имущественных  
отношений, архитектуры и градостроительства

Н.А. Шишлянникова



Схема (№22) границ прилегающих территорий,  
на которых не допускается розничная продажа алкогольной продукции.

Адрес (месторасположение): Иркутская область, г. Зима, ул. Красный строитель, 39  
Объект: Муниципальное бюджетное учреждение дополнительного образования детей  
«Зиминская детская художественная школа имени В.А. Брызгалова»



Масштаб 1:2000

Условные обозначения:

-  - организация
-  - граница прилегающей территории, на которой не допускается продажа алкогольной продукции
-  - обособленная территория организации

И.о. председателя Комитета имущественных  
отношений, архитектуры и градостроительства

Н.А. Шишлянникова



Схема (№23) границ прилегающих территорий,  
на которых не допускается розничная продажа алкогольной продукции.

Адрес (месторасположение): Иркутская область, г. Зима, ул. Ленина, 4  
Объект: Муниципальное бюджетное образовательное учреждение  
дополнительного образования «Зиминская детская музыкальная школа»



Масштаб 1:2000

Условные обозначения:

-  - организация
-  - граница прилегающей территории, на которой не допускается продажа алкогольной продукции
-  - обособленная территория организации

И.о. председателя Комитета имущественных  
отношений, архитектуры и градостроительства



Н.А. Шишлянникова



Схема (№24) границ прилегающих территорий,  
на которых не допускается розничная продажа алкогольной продукции.

Адрес (месторасположение): Иркутская область, г. Зима, ул. Березовского, 82

Объект: Государственное общеобразовательное учреждение Иркутской области  
«Специальная (коррекционная) школа г.Зима»



Масштаб 1:2500

- Условные обозначения:
-  - организация
  -  - граница прилегающей территории, на которой не допускается продажа алкогольной продукции
  -  - обособленная территория организации

И.о. председателя Комитета имущественных  
отношений, архитектуры и градостроительства



Н.А. Шишлянникова



Схема (№25) границ прилегающих территорий,  
на которых не допускается розничная продажа алкогольной продукции.

Адрес (месторасположение): Иркутская область, г. Зима, ул. Октябрьская, 75  
Объект: Профессиональное образовательное учреждение «Зиминский учебно-спортивный центр» регионального отделения Общероссийской общественно-государственной организации «Добровольное общество содействия армии, авиации и флоту России



Масштаб 1:2000

- Условные обозначения:
-  - организация
  -  - граница прилегающей территории, на которой не допускается продажа алкогольной продукции
  -  - обособленная территория организации

И.о. председателя Комитета имущественных  
отношений, архитектуры и градостроительства




Н.А. Шишлянникова



**Схема (№26) границ прилегающих территорий,  
на которых не допускается розничная продажа алкогольной продукции.**

Адрес (месторасположение): Иркутская область, г. Зима, ул. Краснопартизанская, 149  
Объект: ПОУ «Зиминский учебно-спортивный центр» регионального отделения Общероссийской общественно-государственной организации «Добровольное общество содействия армии, авиации и флоту России структурное подразделение

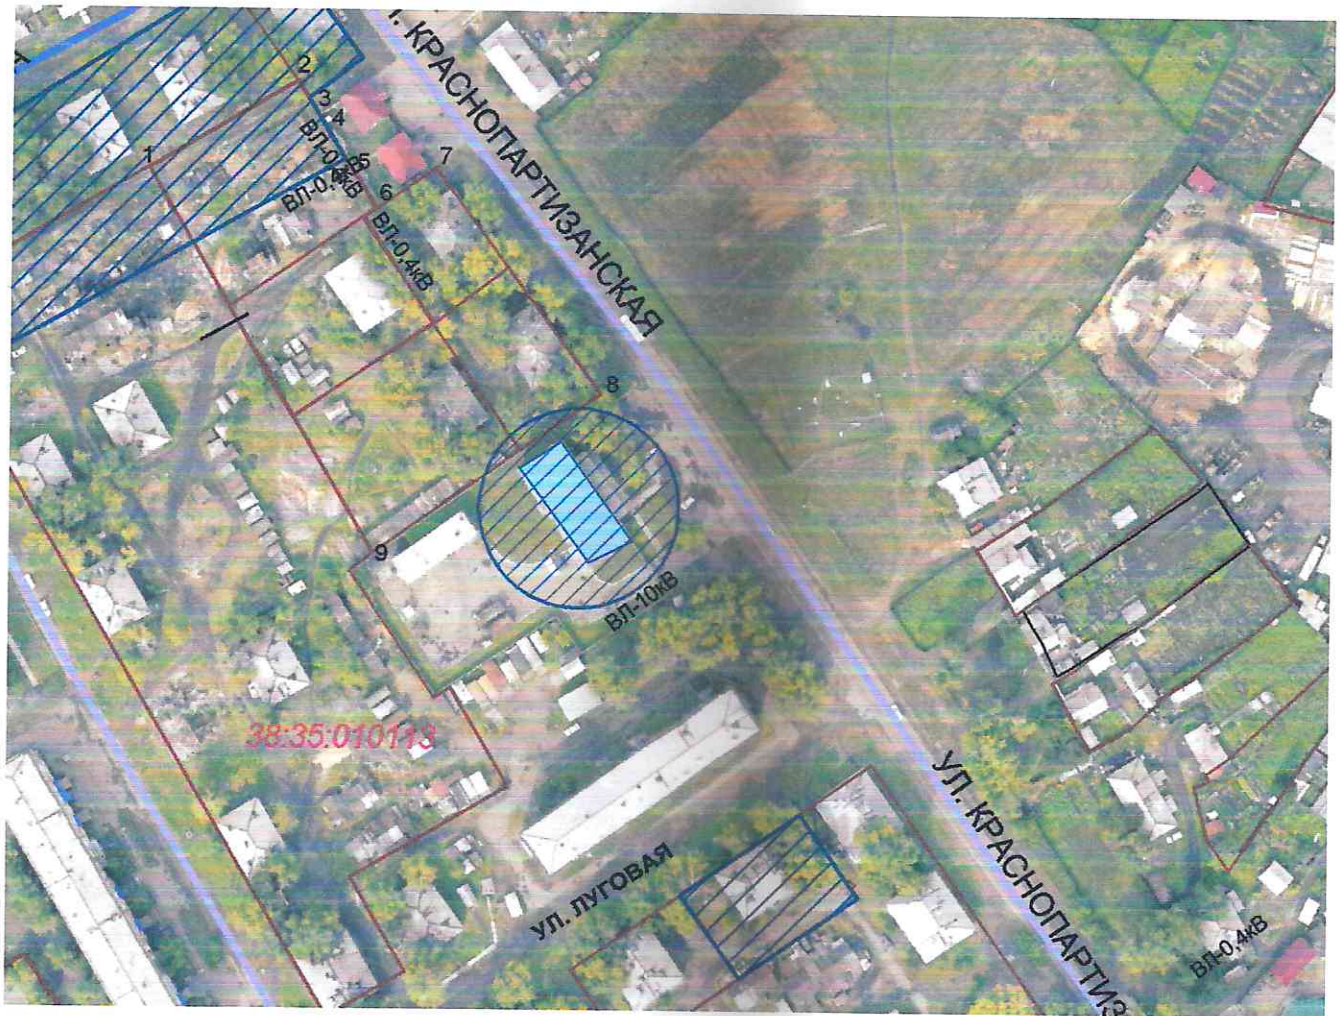

Масштаб 1:2000

**Условные обозначения:**

-  - организация
-  - обособленная территория организации
-  - граница прилегающей территории, на которой не допускается продажа алкогольной продукции

И.о. председателя Комитета имущественных  
отношений, архитектуры и градостроительства



Н.А. Шишлянникова



Схема (№27) границ прилегающих территорий,  
на которых не допускается розничная продажа алкогольной продукции.

Адрес (месторасположение): Иркутская область, г. Зима, ул. Кирова, 12  
Объект: Государственное бюджетное профессиональное образовательное учреждение  
Иркутской области «Зиминский железнодорожный техникум»



Масштаб 1:2000

Условные обозначения:

-  - организация
-  - граница прилегающей территории, на которой не допускается продажа алкогольной продукции
-  - обособленная территория организации

И.о. председателя Комитета имущественных  
отношений, архитектуры и градостроительства

Н.А. Шишлянникова



Схема (№28) границ прилегающих территорий,

на которых не допускается розничная продажа алкогольной продукции.

Адрес (месторасположение): Иркутская область, г. Зима, ул. Калинина, 88

Объект: Областное государственное бюджетное учреждение здравоохранения «Зиминская городская больница» Терапевтическое отделение, хирургическое отделение, дерматовенерологическое отделение, фтизиатрический кабинет амбулаторного приема



Масштаб 1:2000

Условные обозначения:

-  - организация
-  - граница прилегающей территории, на которой не допускается продажа алкогольной продукции
-  - обособленная территория организации

И.о. председателя Комитета имущественных отношений, архитектуры и градостроительства




Н.А. Шишлянникова



Схема (№29) границ прилегающих территорий,  
на которых не допускается розничная продажа алкогольной продукции.

Адрес (месторасположение): Иркутская область, г. Зима, м-он Ангарский, 1 а

Объект: Областное государственное бюджетное учреждение здравоохранения  
«Зиминская городская больница» Педиатрическое отделение, городская поликлиника

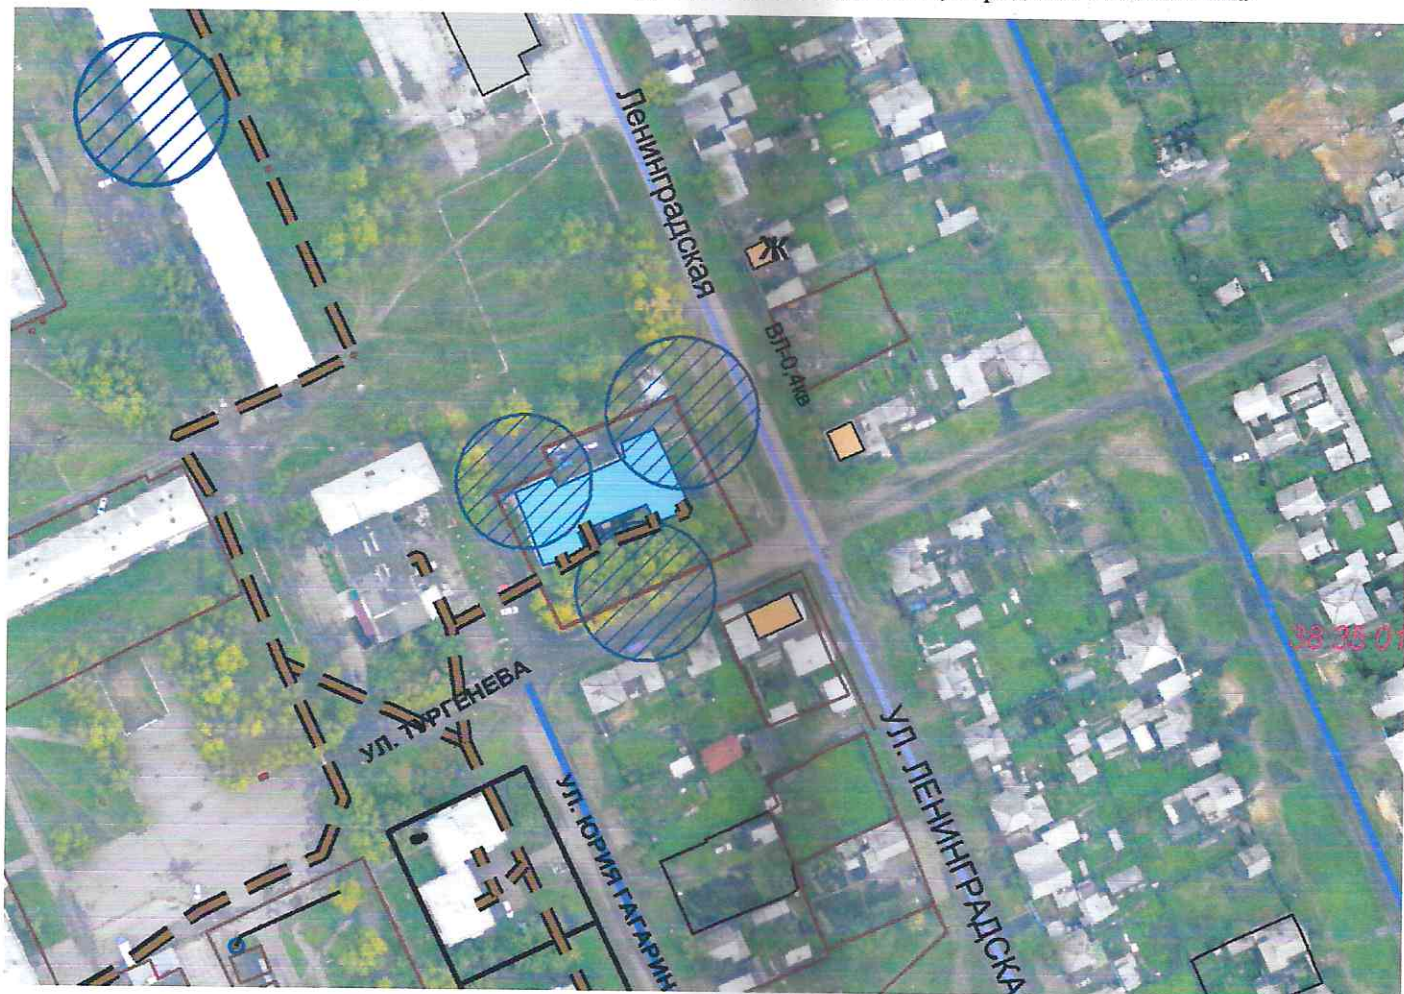

Масштаб 1:2000

Условные обозначения:

-  - организация
-  - граница прилегающей территории, на которой не допускается продажа алкогольной продукции
-  - обособленная территория организации

И.о. председателя Комитета имущественных  
отношений, архитектуры и градостроительства




Н.А. Шишлянникова



Схема (№30) границ прилегающих территорий,  
на которых не допускается розничная продажа алкогольной продукции.

Адрес (месторасположение): Иркутская область, г. Зима, ул. Революционная, 35

Объект: Областное государственное бюджетное учреждение здравоохранения  
«Зиминская городская больница» Гинекологическое отделение

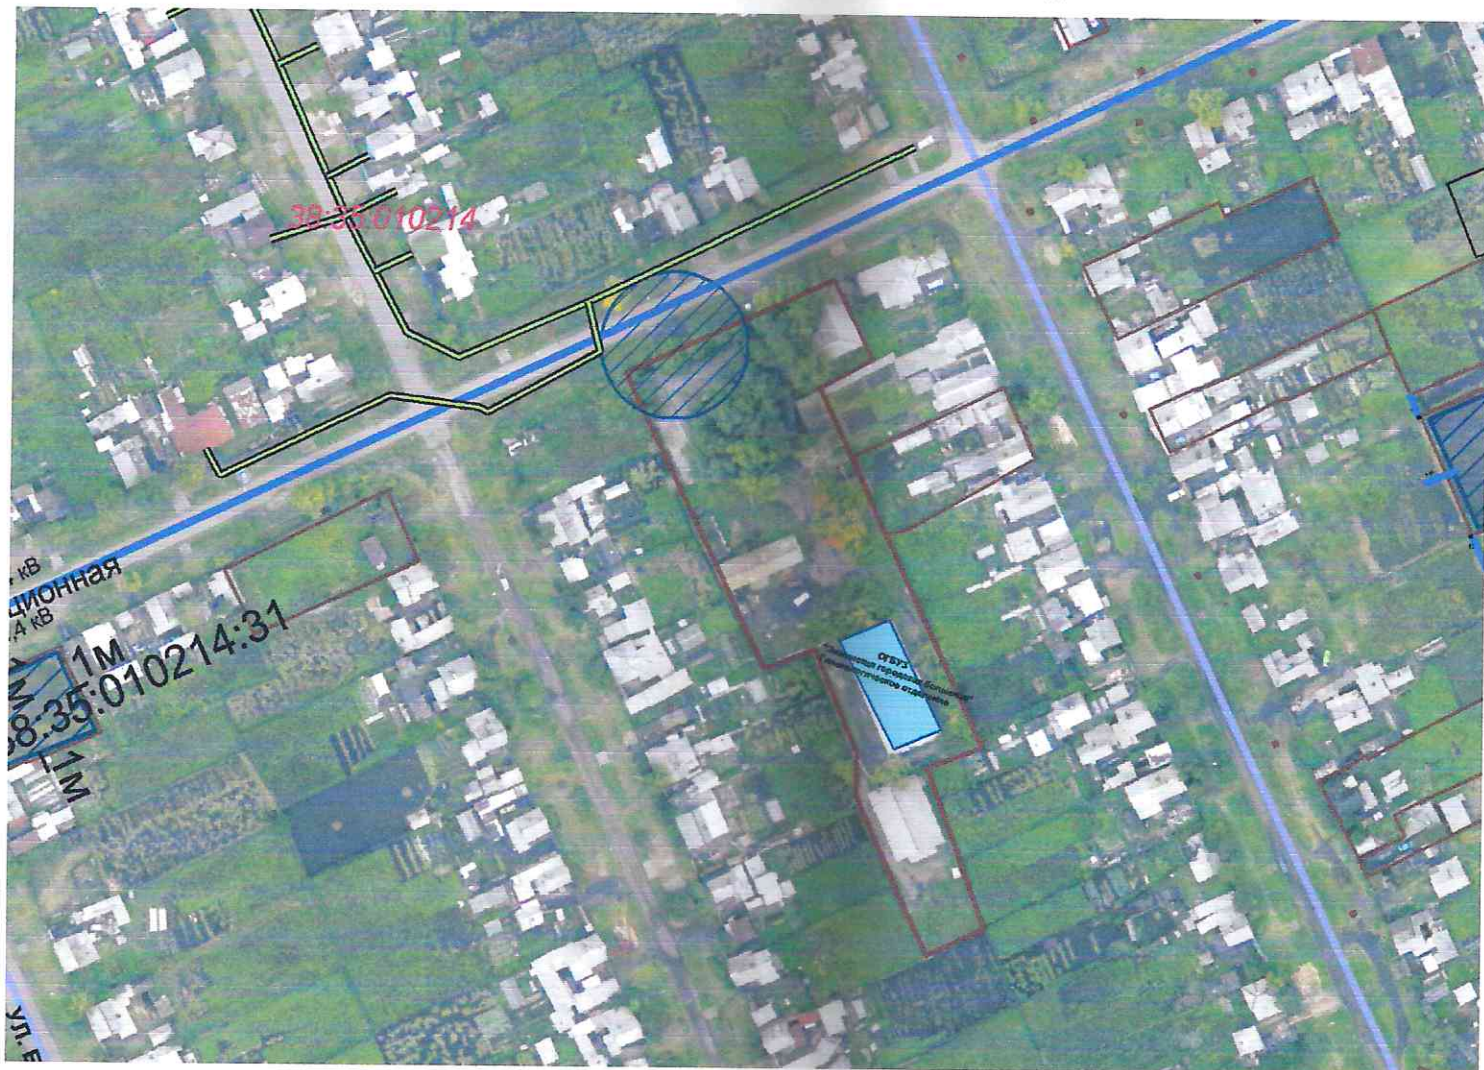

Масштаб 1:2000

Условные обозначения:

-  - организация
-  - граница прилегающей территории, на которой не допускается продажа алкогольной продукции
-  - обособленная территория организации

И.о. председателя Комитета имущественных  
отношений, архитектуры и градостроительства

Н.А. Шишлянникова

Исп. Мамедова З.Д.  
тел. 3-30-76



Схема (№31) границ прилегающих территорий, на которых не допускается розничная продажа алкогольной продукции.

Адрес (месторасположение): Иркутская область, г. Зима, ул. Куйбышева, 98  
Объект: Инфекционное отделение, Филиал детской поликлиники, Женская консультация, Дневной стационар терапевтического отделения, Отделение диализа ОГБУЗ «ЗГБ»



Масштаб 1:2000

- Условные обозначения:
- организация
  - граница прилегающей территории, на которой не допускается продажа алкогольной продукции
  - обособленная территория организации

И.о. председателя Комитета имущественных отношений, архитектуры и градостроительства

Н.А. Шишлянникова



Схема (№32) границ прилегающих территорий,  
на которых не допускается розничная продажа алкогольной продукции.

Адрес (месторасположение): Иркутская область, г. Зима, ул. Садовая, 1  
Объект: Областное государственное бюджетное учреждение здравоохранения  
«Зиминская городская больница» Филиал городской поликлиники



Масштаб 1:2000

Условные обозначения:

-  - организация
-  - граница прилегающей территории, на которой не допускается продажа алкогольной продукции
-  - обособленная территория организации

И.о. председателя Комитета имущественных  
отношений, архитектуры и градостроительства

Н.А. Шишлянникова

Исп. Мамедова З.Д.  
тел. 3-30-76



Схема (№33) границ прилегающих территорий,  
на которых не допускается розничная продажа алкогольной продукции.

Адрес (месторасположение): Иркутская область, г. Зима, ул. Каландарашвили, 2

Объект: Областное государственное бюджетное учреждение здравоохранения  
«Зиминская городская больница» Филиал городской поликлиники»




Масштаб 1:2000

Условные обозначения:

-  - организация
-  - граница прилегающей территории, на которой не допускается продажа алкогольной продукции
-  - обособленная территория организации

И.о. председателя Комитета имущественных  
отношений, архитектуры и градостроительства

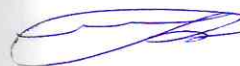


Н.А. Шишлянникова



Схема (№34) границ прилегающих территорий,  
на которых не допускается розничная продажа алкогольной продукции.

Адрес (месторасположение): Иркутская область, г. Зима, ул. Клименко, 57

Объект: Областное государственное бюджетное учреждение здравоохранения «Зиминская городская  
больница» Детская поликлиника

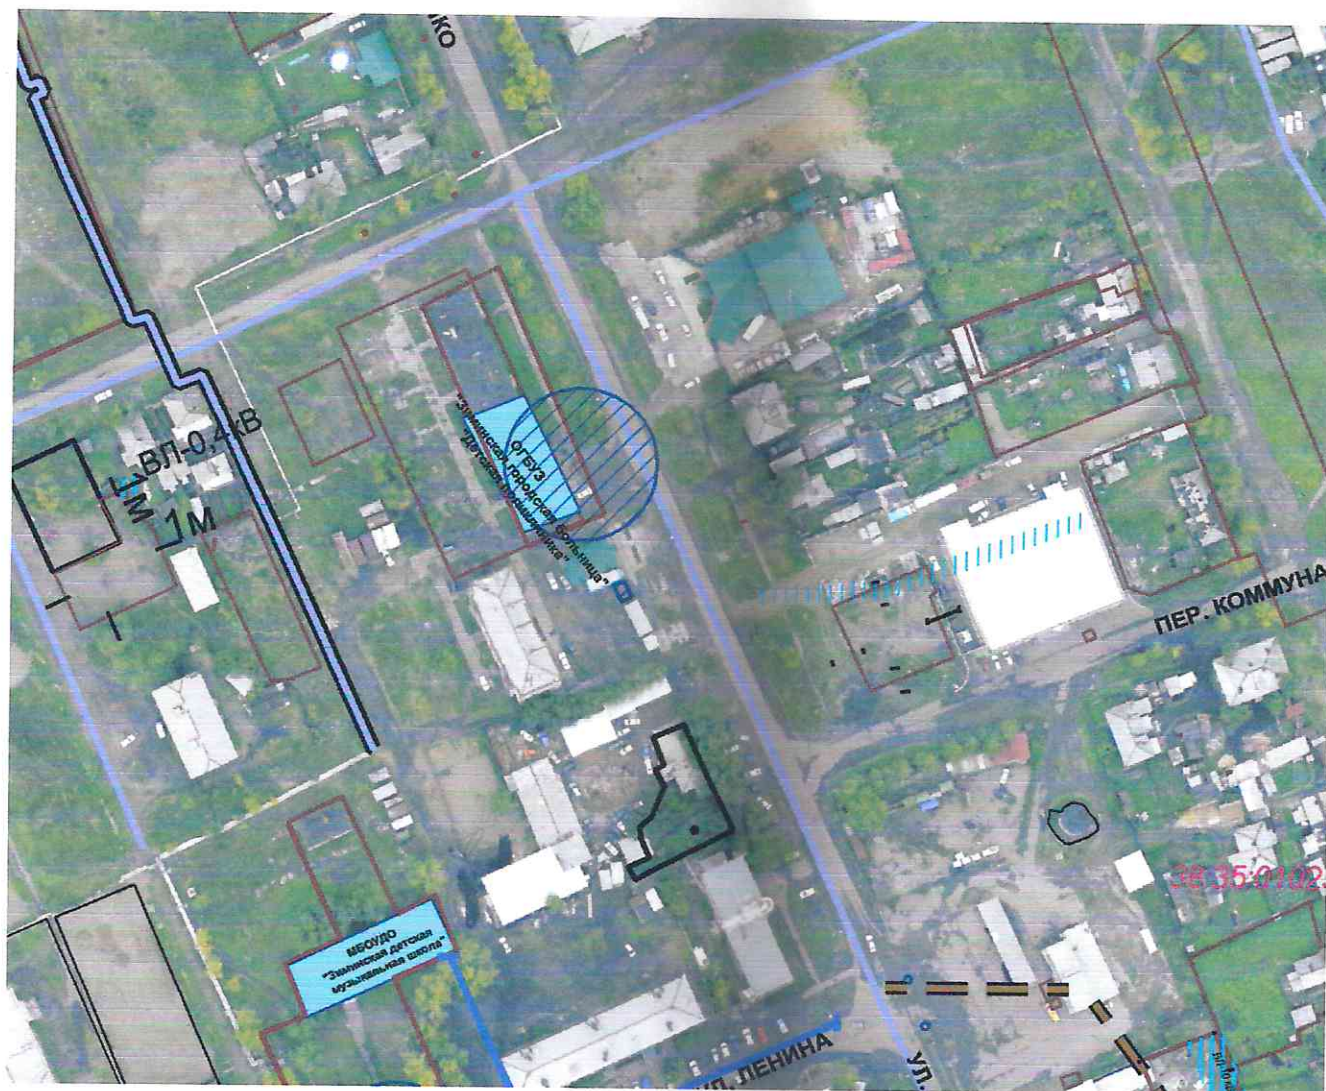

Масштаб 1:2000

- Условные обозначения:
- организация
  - граница прилегающей территории, на которой не допускается продажа алкогольной продукции
  - обособленная территория организации

И.о. председателя Комитета имущественных  
отношений, архитектуры и градостроительства

Н.А. Шишлянникова



Схема (№35) границ прилегающих территорий,  
на которых не допускается розничная продажа алкогольной продукции.

Адрес (месторасположение): Иркутская область, г. Зима, ул. Лазо, 31 а  
Объект: Областное государственное бюджетное учреждение здравоохранения «Зиминская  
городская больница» Стоматологическая поликлиники, отделение скорой помощи




Масштаб 1:2000

Условные обозначения:

-  - организация
-  - граница прилегающей территории, на которой не допускается продажа алкогольной продукции
-  - обособленная территория организации

И.о. председателя Комитета имущественных  
отношений, архитектуры и градостроительства

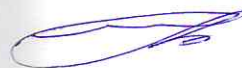

Н.А. Шишлянникова



Схема (№36) границ прилегающих территорий,  
на которых не допускается розничная продажа алкогольной продукции.

Адрес (месторасположение): Иркутская область, г. Зима, ул. Куйбышева, 98  
Объект: Частное учреждение здравоохранения «РЖД-Медицина»



Масштаб 1:2000

Условные обозначения:

-  - организация
-  - граница прилегающей территории, на которой не допускается продажа алкогольной продукции
-  - обособленная территория организации

И.о. председателя Комитета имущественных  
отношений, архитектуры и градостроительства

Н.А. Шишлянникова



Схема (№37) границ прилегающих территорий, на которых не допускается розничная продажа алкогольной продукции.

Адрес (месторасположение): Иркутская область, г. Зима, ул. Куйбышева, 98  
Объект: Зиминское судебно-медицинское отделение ГБУЗ «Иркутское областное бюро судебно-медицинской экспертизы»



Масштаб 1:2000

- Условные обозначения:
- организация
  - граница прилегающей территории, на которой не допускается продажа алкогольной продукции
  - обособленная территория организации

И.о. председателя Комитета имущественных отношений, архитектуры и градостроительства

Н.А. Шишлянникова


Исп. Мамедова З.Д.  
тел. 3-30-76



Схема (№38) границ прилегающих территорий,  
на которых не допускается розничная продажа алкогольной продукции.

Адрес (месторасположение): Иркутская область, г. Зима, м-н Ангарский, д. 1, кв. 24

Объект: Общество с ограниченной ответственностью «Асклепий»

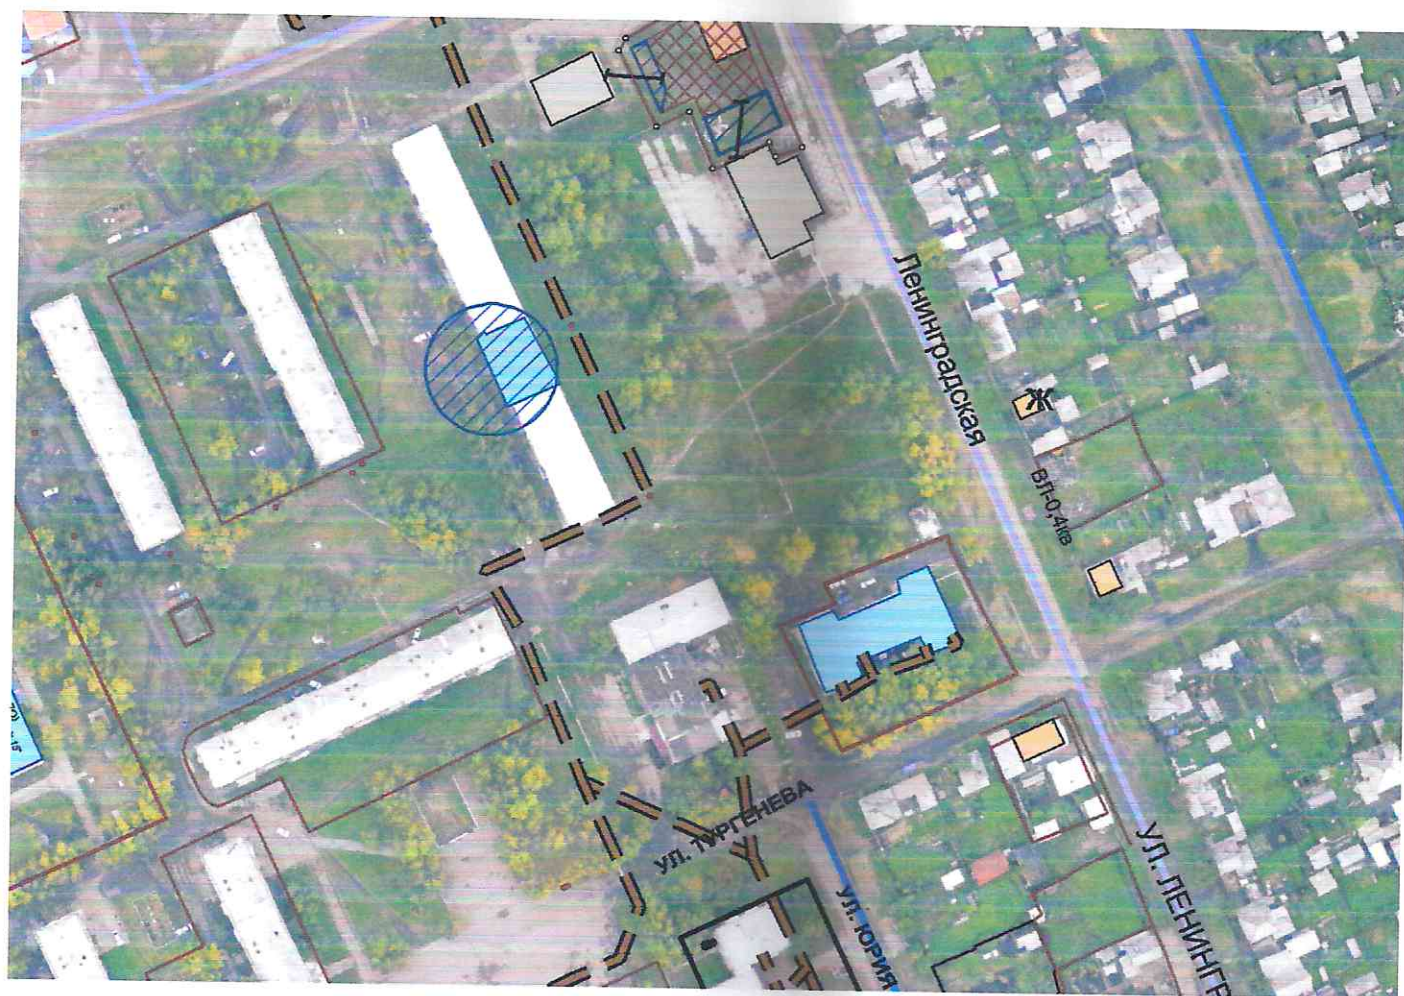

Масштаб 1:2000

- Условные обозначения:
- организация
  - граница прилегающей территории, на которой не допускается продажа алкогольной продукции
  - обособленная территория организации

И.о. председателя Комитета имущественных  
отношений, архитектуры и градостроительства

Н.А. Шишлянникова



Схема (№39) границ прилегающих территорий,  
на которых не допускается розничная продажа алкогольной продукции.

Адрес (месторасположение): Иркутская область, г. Зима, ул. Садовая, 1  
Объект: Муниципальное автономное учреждение «Спортивная школа»  
администрации Зиминского городского муниципального образования



Масштаб 1:2000

Условные обозначения:

-  - организация
-  - граница прилегающей территории, на которой не допускается продажа алкогольной продукции
-  - обособленная территория организации

И.о. председателя Комитета имущественных  
отношений, архитектуры и градостроительства




Н.А. Шишлянникова



Схема (№40) границ прилегающих территорий,  
на которых не допускается розничная продажа алкогольной продукции.

Адрес (месторасположение): Иркутская область, г. Зима, ул. Григорьева, 12/1  
Объект: Физкультурно-оздоровительный комплекс «Сибирь»

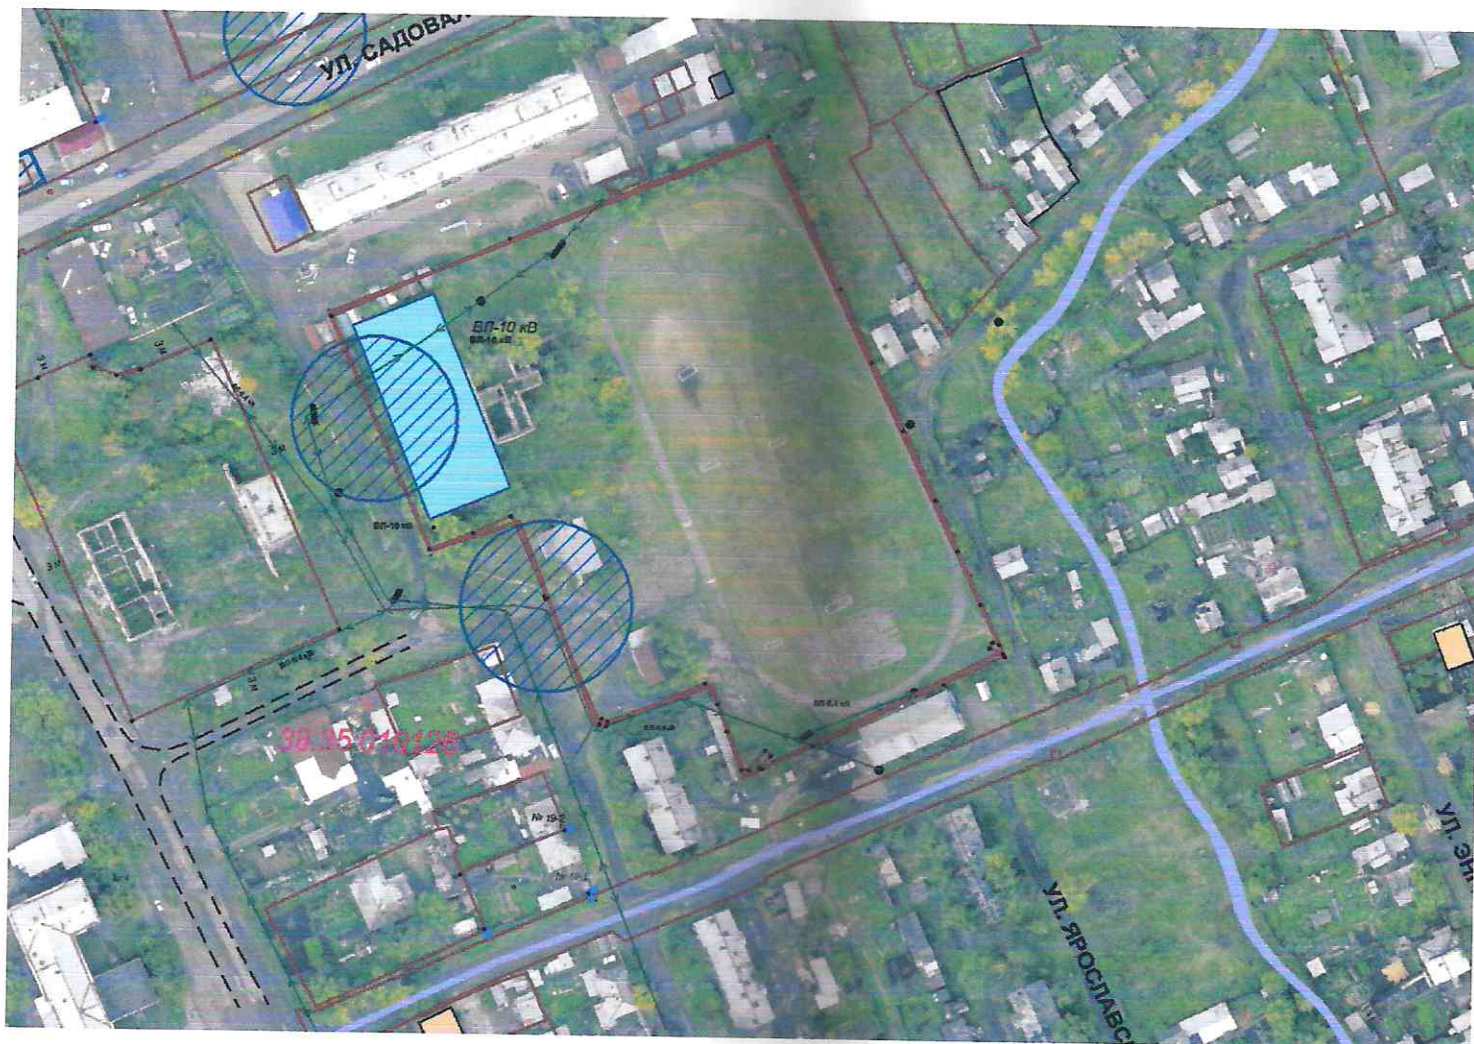

Масштаб 1:2000

Условные обозначения:

-  - организация
-  - граница прилегающей территории, на которой не допускается продажа алкогольной продукции
-  - обособленная территория организации

И.о. председателя Комитета имущественных  
отношений, архитектуры и градостроительства



Н.А. Шишлянникова

Исп. Мамедова З.Д.  
тел. 3-30-76



Схема (№41) границ прилегающих территорий,  
на которых не допускается розничная продажа алкогольной продукции.

Адрес (месторасположение): Иркутская область, г. Зима, ул. Тракторная, 57

Объект: Спортивный клуб по месту жительства «Фаворит»



Масштаб 1:2000

Условные обозначения:

-  - организация
-  - граница прилегающей территории, на которой не допускается продажа алкогольной продукции
-  - обособленная территория организации

И.о. председателя Комитета имущественных  
отношений, архитектуры и градостроительства

Н.А. Шишлянникова



Схема (№42) границ прилегающих территорий,  
на которых не допускается розничная продажа алкогольной продукции.

Адрес (месторасположение): Иркутская область, г. Зима, ул. Григорьева, 16

Объект: Муниципальное бюджетное учреждение дополнительного образования  
«Детско-юношеская спортивная школа им. Г.М. Сергеева» структурное  
подразделение «Зал тяжёлой атлетики»



Масштаб 1:2000

Условные обозначения:

-  - организация
-  - граница прилегающей территории, на которой не допускается продажа алкогольной продукции
-  - обособленная территория организации

И.о. председателя Комитета имущественных  
отношений, архитектуры и градостроительства

Н.А. Шишлянникова



Схема (№43) границ прилегающих территорий,  
на которых не допускается розничная продажа алкогольной продукции.

Адрес (месторасположение): Иркутская область, г. Зима, ул. Каландарашвили, 3  
Объект: Муниципальное бюджетное образовательное учреждение дополнительного образования  
«Детско-юношеская спортивная школа им. Г.М. Сергеева» структурное подразделение «Зал бокса»



Масштаб 1:2000

Условные обозначения:


- организация
- граница прилегающей территории, на которой не допускается продажа алкогольной продукции
- обособленная территория организации

И.о. председателя Комитета имущественных  
отношений, архитектуры и градостроительства

Н.А. Шишлянникова



Адрес (месторасположение): Иркутская область, г. Зима, ул. Ленина, 10а  
Объект: Муниципальное бюджетное учреждение дополнительного образования  
«Детско-юношеская спортивная школа им. Г.М. Сергеева»

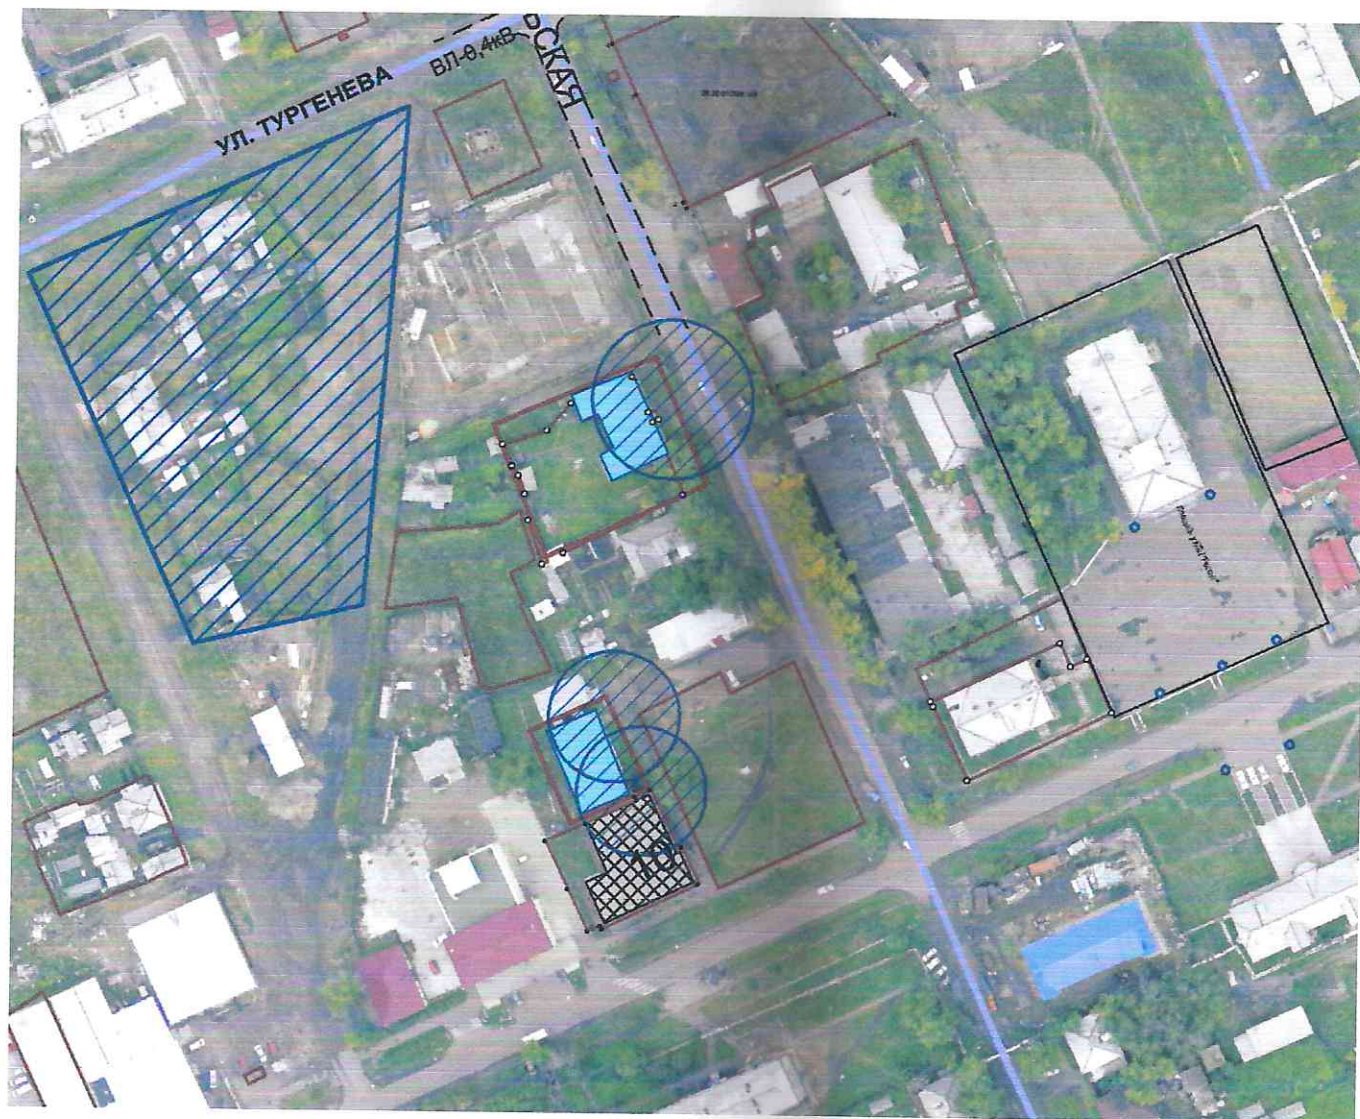

Условные обозначения:

-  - организация  
 - граница прилегающей территории, на которой не допускается продажа алкогольной продукции  
 - обособленная территория организации



Н.А. Шишлянникова



Схема (№45) границ прилегающих территорий,  
на которых не допускается розничная продажа алкогольной продукции.

Адрес (месторасположение): Иркутская область, г. Зима, ул. Садовая, 1

Объект: Муниципальное бюджетное образовательное учреждение дополнительного образования  
«Детско-юношеская спортивная школа им. Г.М. Сергеева» структурное подразделение «Шахматный клуб»



Масштаб 1:2000

- Условные обозначения:
- организация
  - граница прилегающей территории, на которой не допускается продажа алкогольной продукции
  - обособленная территория организации

И.о. председателя Комитета имущественных  
отношений, архитектуры и градостроительства

Н.А. Шишлянникова

Исп. Мамедова З.Д.  
тел. 3-30-76

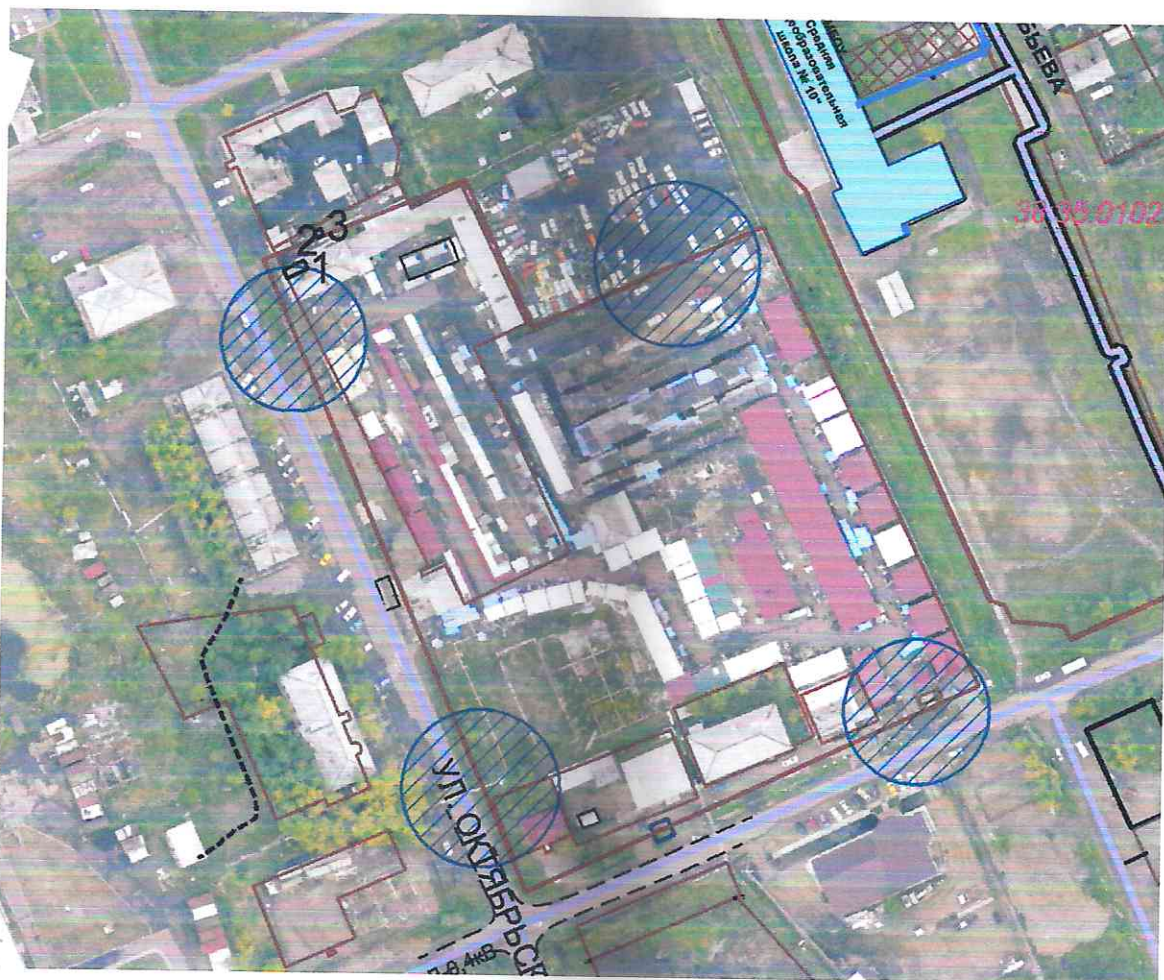


Схема (№46) границ прилегающих территорий,  
на которых не допускается розничная продажа алкогольной продукции.

Адрес (месторасположение): Иркутская область, г. Зима, ул. Октябрьская, 72

Объект: Розничный сельскохозяйственный рынок Управляющей компании

Общество с ограниченной ответственностью «Торговый комплекс»



Масштаб 1:2000

Условные обозначения:

-  - организация
-  - граница прилегающей территории, на которой не допускается продажа алкогольной продукции
-  - обособленная территория организации

И.о. председателя Комитета имущественных  
отношений, архитектуры и градостроительства


Н.А. Шишлянникова



Схема (№47) границ прилегающих территорий,  
на которых не допускается розничная продажа алкогольной продукции.

Адрес (месторасположение): Иркутская область, г. Зима, ул. Вокзальная, 14

Объект: Железнодорожный вокзал станции Зима

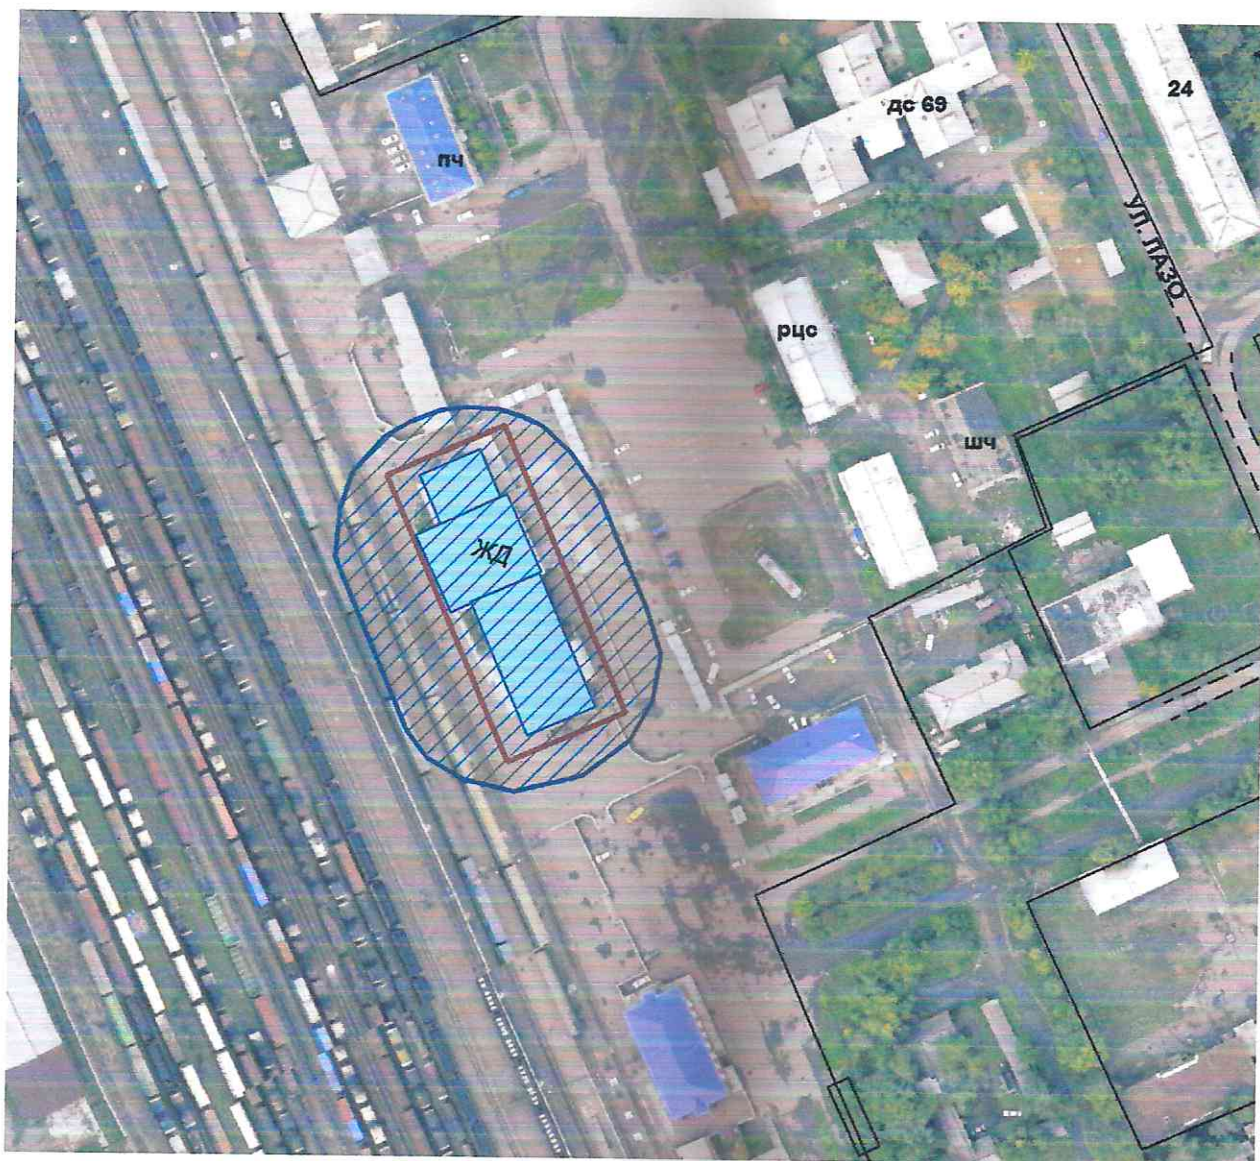

Масштаб 1:2000

Условные обозначения:

-  - организация
-  - граница прилегающей территории, на которой не допускается продажа алкогольной продукции
-  - обособленная территория организации

И.о. председателя Комитета имущественных  
отношений, архитектуры и градостроительства

Н.А. Шишлянникова



Схема (№48) границ прилегающих территорий,  
на которых не допускается розничная продажа алкогольной продукции.

Адрес (месторасположение): Иркутская область, г. Зима, ул. Клименко, 22

Объект: Общество с ограниченной ответственностью «БАС Сервис»

автостанция



Масштаб 1:2000

Условные обозначения:

-  - организация
-  - граница прилегающей территории, на которой не допускается продажа алкогольной продукции
-  - обособленная территория организации

И.о. председателя Комитета имущественных  
отношений, архитектуры и градостроительства

Н.А. Шишлянникова

Исп. Мамедова З.Д.  
тел. 3-30-76 "