

ВЕДОМОСТЬ РАБОЧИХ ЧЕРТЕЖЕЙ ОСНОВНОГО КОМПЛЕКТА

Лист	Наименование	Примеч.
1	Общие данные	Изм. 1
2	Схема благоустройства территории (Демонтажные работы)	Изм. 1
3	План благоустройства территории	Изм. 1
4	Разбивочный план благоустройства	Изм. 1
5	Конструкция дорожной одежды проездов и парковки (тротуара, детской площадки)	Изм. 1
6	Панель ограждения По-1	Изм. 1
7	Панель ограждения По-2, Стойка ограждения Ст-2	Изм. 1
8	Панель ограждения Вр-1, Стойка ограждения Ст-3	Изм. 1
9	Калитка К-1, Панель ограждения По-3	Изм. 1
10	Развертка ограждения "Участок -1" Схема ограждения "Участок -1" Развертка ограждения "Участок -2" Схема ограждения "Участок -2"	Изм. 1
11	Развертка ограждения "Участок -3" Схема ограждения "Участок -3"	
12	Схема расположения водоотводных лотков	Изм. 1
13	Детская игровая площадка тип 1	Изм. 1
14	Схема декоративного газона	Изм. 1
15	Схема установки игрового оборудования	Нов

1.1

ВЕДОМОСТЬ ОСНОВНЫХ КОМПЛЕКТОВ РАБОЧИХ ЧЕРТЕЖЕЙ

Марка	Наименование	Примеч.
ГП	Генеральный план	

Настоящий проект разработан в соответствии с действующими нормами и правилами Российской Федерации, обеспечивающими пожаробезопасность при эксплуатации здания при условии выполнения эксплуатационным персоналом требований норм и правил.

ГИП А.В. Селезнев

Общие указания

Проект разработан в соответствии с требованиями действующих норм и правил СНиП 2.07.01-89* "Градостроительство. Планировка и застройка городских и сельских поселений".

Для передвижения маломобильных групп населения в местах прерывания тротуара с проезжей частью предусмотреть установку бортового камня на высоту не более 0,04м. Съезд с тротуара выполнить с уклоном не более 10 процентов.

Ведомость демонтажных работ

Поз	Наименование работ	Ед.	Количество
	Конструкция существующей сцены		
1	Демонтаж коньковой планки из оцинкованной стали	м	13
2	Демонтаж кровли из стальных профилированных листов С44	м2	150
3	Демонтаж боковой обшивки стены из стального профлиста С44	м2	65
4	Демонтаж прогонов из швеллера 16	вес за 1 м.п.=14,2кг м.п.	120
5	Демонтаж металлических ферм (балок) покрытия	вес за 1 шт=550кг шт	5
6	Демонтаж колонн металлических (вес 1 шт=250кг)	шт	4
7	Демонтаж настила пола, доска S50мм по металлическим лагам	м2	130
8	Демонтаж ограждения цоколя из стальных профилированных листов	м2	18
9	Демонтаж металлического каркаса сцены из швеллера 16	т	3.5


Технико-экономические показатели

№ п/п	Наименование	Ед.	Количество до проектирования	Количество после проектирования
1	Площадь участка в границах благоустройства	м2	10000	10000
2	Площадь застройки	м2	1954.7	1954.7
3	Площадь покрытия (проезды, тротуары, площадки)	м2	4376.7	5184.3
4	Площадь озеленения	м2	2822.3	2014.7
5	Прочая территория (свободна от застройки и дополнительного озеленения)	м2	846.3	846.3

26-2018-ГП

1	1-3	-	02/2018	05/2018г	Благоустройство площади у КДЦ "Россия".							
Изм.	Нум.	лист	Нрок	подпись	дата	Благоустройство площади Ирк обл. г. Зима ул.Ленина, 6А				стаж	лист	листов
Исполнитель	Чернов				Р					1	15	
И. контроль	Селезнев											
Проверил	Селезнев			2018г								
						Общие данные				ООО "Ново—Строй"		

Схема благоустройства территории
(демонтажные работы)

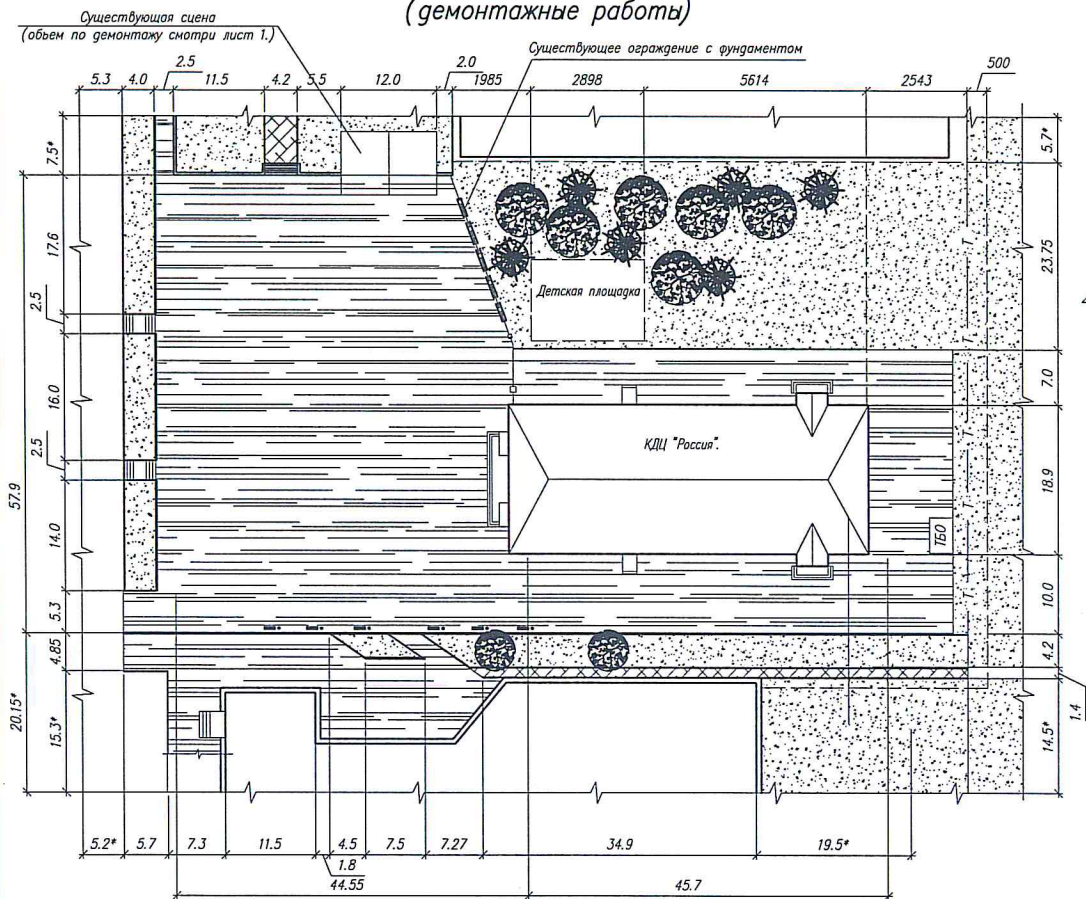

Ведомость демонтажных работ

Поз	Наименование работ	Ед	Количество
Демонтаж площадки Т50			
1	Демонтаж ж/б плит 1500х3000х150мм	шт	3
2	Демонтаж металлокаркаса уголок L 50х5 1м.п = 3.77кг	м.п	56.5
3	Демонтаж профлиста С-10	м2	28

Ведомость демонтажных работ

Поз	Наименование работ	Ед	Количество
1 Проезды, площадки			
1	Демонтаж бордюрного камня 3000х150х300	м.п	282.5
2	Демонтаж покрытия из плотного асфальтобетона S=70мм	м2	4062
3	Демонтаж бетонной подготовки общей толщиной 120 мм	м2	4062
2 Тротуары			
1	Демонтаж бордюрного камня 1000х200х80	м.п	28.1
2	Демонтаж покрытия из бетона В15 толщиной 120мм	м2	103.3
3 Другие виды демонтажных работ			
1	Срезка стволов деревьев (Ø 350 мм-8 шт, Ø 500 мм-6 шт) тополя, Ø350 мм высота-15м	шт	8
2	Срезка стволов деревьев (Ø 350 мм-8 шт, Ø 500 мм-6 шт) тополя, Ø500 мм высота-15м	шт	6
3	Корчевка пней Ø 350 мм	шт	8
4	Корчевка пней Ø 500 мм	шт	6
5	Демонтаж существующего ограждения (металлического) 1м.п=42кг	м.п	30.4
6	Демонтаж малых архитектурных форм (скамья урна)	шт	6
7	Демонтаж малых архитектурных форм (скамья урна)	шт	6
8	Демонтаж металлических элементов (детской площадки)	кг	580
9	Демонтаж фундамента бетон кл. В15	м3	1.9
10	Демонтаж конструкции сцены	См. лист 1	
11	Демонтаж деревянного ограждения h2200	м.п	31
12	Демонтаж фундамента ограждения бетон кл. В15	м3	9.1

Условные обозначения

- Границы работ по демонтажу асфальтового покрытия (проезды, площадки)
- Демонтаж бетонного покрытия (тротуары)
- Демонтаж существующего ограждения
- Существующая здания
- Газоны существующие
- Срезка стволов деревьев, Корчевка пней, Ø350мм
- Срезка стволов деревьев, Корчевка пней, Ø550мм
- Существующая теплотрасса

Инв. № подл. Подпись и дата Взам. инв. №

26-2018-ГП			
Благоустройство площади у КДЦ "Россия".			
1	1-2	02/2018	05.2018
изм.	Нач	лист	подпись дата
Исполнитель	Чернов		
Начальник	Селезнев		
Пробирка	Селезнев		2018г
Благоустройство площади		стад	лист
Ирк. обл. г. Зима ул. Ленина, 6А		Р	2
Схема благоустройства территории (демонтажные работы)		ООО "Ново-Строй"	

1.1



1.2

Ведомость жилых и общественных зданий и сооружений

Ведомость малых архитектурных форм.


Условные обозначения

1.3


1.4

						26—2018—ГП
1	1-5	-	02/2018	05/2018г.	Благоустройство площади у КДЦ "Россия".	
изм.	Нум	лист	Игол	подпись	дата	
Исполнитель	Чернов					
Инженер	Селезнёв					
Проверки	Селезнёв				2018г.	
План благоустройства территории M 1:500						ООО "Ново-Строа"

Разбивочный план благоустройства

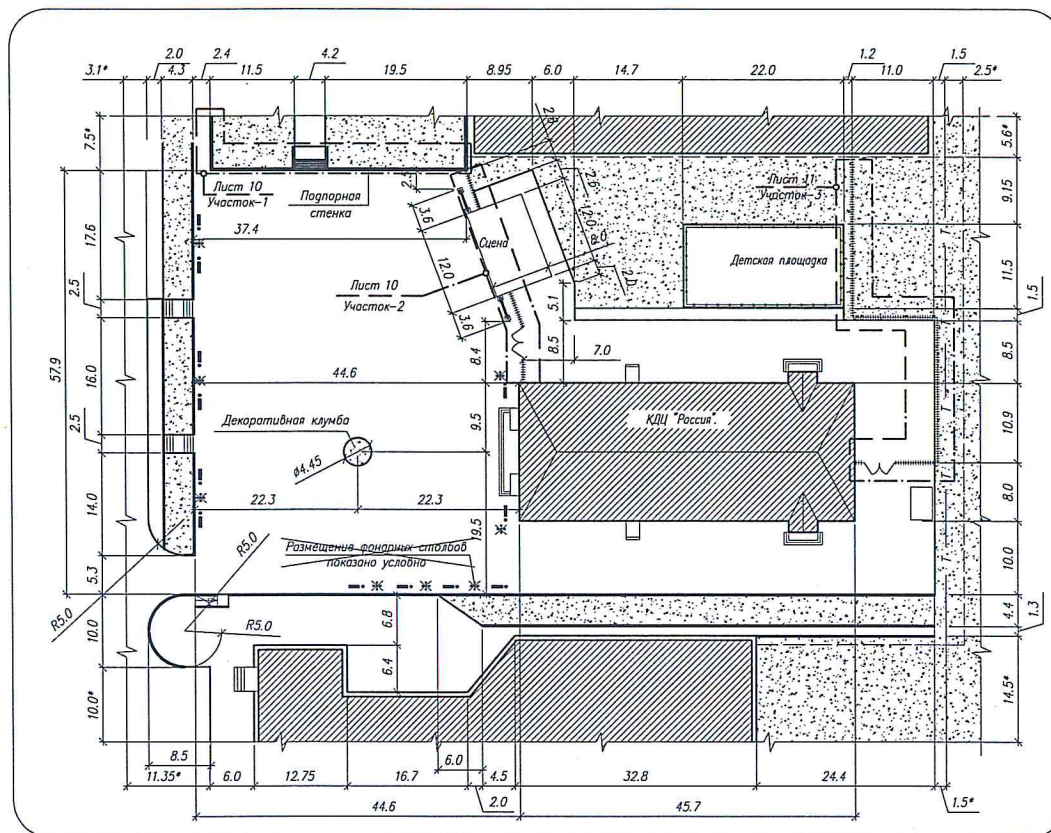

Узел примыкания проезда к тротуару

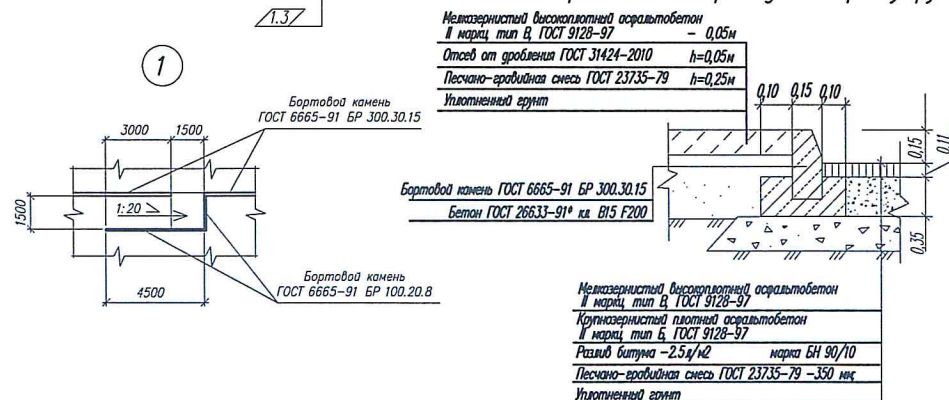

Ведомость основных объемов работ

N п/п	Наименование работ	Ед. изм.	Кол-во
1 Устройство дорожного покрытия площади у КДЦ "Россия" Тип 1			
1	Разработка грунта (подготовка "корыта" под проектируемое дорожное покрытие глубиной 350 мм)	м ³	1467
2	Устройство основания из ПГС с послойным уплотнением -350 мм	м ²	4191,3
3	Бортовой камень ГОСТ 6665-91 БР 300.30.15	м.п.	348,2
4	Бетон ГОСТ 26633-91* кл. В15 F200 (бетонирование бортового камня)	м ³	19,2
5	Проливка (разлив битума $-2,50$ л/м ²) марка БН 90/10	м ²	4191,3
6	Устройство крупнозернистого плотного асфальтобетона II марки, тип В, ГОСТ 9128-97 $-0,06$ м	м ²	4191,3
7	Устройство мелкозернистого высокоплотного асфальтобетона II марки, тип В, ГОСТ 9128-97 $-0,05$ м	м ²	4191,3
2 Устройство дорожного покрытия (тротуары) Тип 2			
1	Разработка грунта (подготовка "корыта" под проектируемое дорожное покрытие (тротуары) глубиной 250 мм)	м ³	182,6
2	Устройство основания из ПГС с послойным уплотнением -250 мм	м ²	730,1
3	Отсев от дробления $-0,05$ м	м ²	730,1
4	Бортовой камень ГОСТ 6665-91 БР 100.20.8	м.п.	153,8
5	Бетон ГОСТ 26633-91* кл. В15 F200 (бетонирование бортового камня)	м ³	7,7
6	Устройство мелкозернистого высокоплотного асфальтобетона II марки, тип В, ГОСТ 9128-97 $-0,05$ м	м ²	730,1
3 Устройство основания детской площадки Тип 3			
1	Разработка грунта (подготовка "корыта" под проектируемое покрытие (детской площадки) глубиной 250 мм)	м ³	63,3
2	Устройство основания из ПГС с послойным уплотнением -250 мм	м ²	259,8
3	Проливка (разлив битума $-2,50$ л/м ²) марка БН 90/10	м ²	259,8
4	Устройство бетонного основания -120 мм Бетон кл. В15 F200	м ³	30,36
5	Подготовка основания (очистка от пыли и грязи)	м ²	253
6	Грунтовка (расход $-0,15$ л/м ²) Ceresit CT 17	м ²	253
7	Устройство резинового покрытия -10 мм (Высококачественное, водонепроницаемое полиуретановое покрытие из цветной резиновой крошки EPDM)	м ²	253
7	Устройство рулонного резинового покрытия -10 мм (Высококачественное, водонепроницаемое полиуретановое покрытие из цветной резиновой крошки EPDM)	м ²	253
4 Ремонт подпорной стены			
1	Демонтаж существующего слоя штукатурки декоративной	м ²	80
2	Улучшенная штукатурка цем. песчаным раствором по сетке рабица	м ²	80
3	Улучшенная окраска за 2 раза ПУ 2312-250-05763441-99 КО-174	м ²	80
5 Замена столбов освещения			
1	Демонтаж металлических опор освещения (1шт-200кг)	шт	8
2	Демонтаж светильников люминесцентных ламп	шт	8
3	Установка опор освещения на существующий фундамент	шт	8


Примечание:

1. Газоны отсыпать плодородным слоем земли толщиной 0,15м с посевом травы в ручную (площадь 251,2 2014,7м²).


1.27

26-2018-ПП			
Благоустройство площади у КДЦ "Россия".			
Изм.	Лист	Дата	Подпись
1	1-3	02/2018	05/2018
Исполнитель	Чернов		
Исполнитель	Селезнев		
Пробирка	Селезнев	2018г.	
Благоустройство площади Ирк обл. г. Зима ул.Ленина, 6А		стад	лист
		P	4
Разбивочный план благоустройства		ООО "Ново-Строй"	

Конструкция дорожной одежды проездов и парковки Тип 1

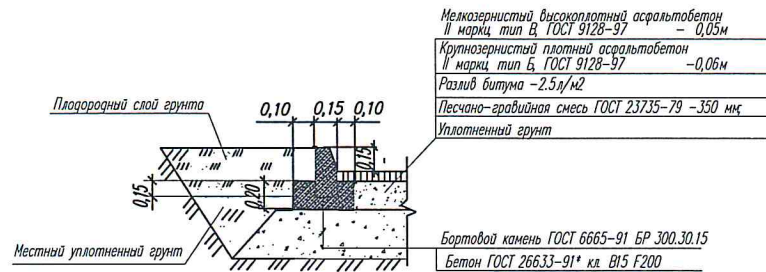

Конструкция площадки под ТБО на 3 баков

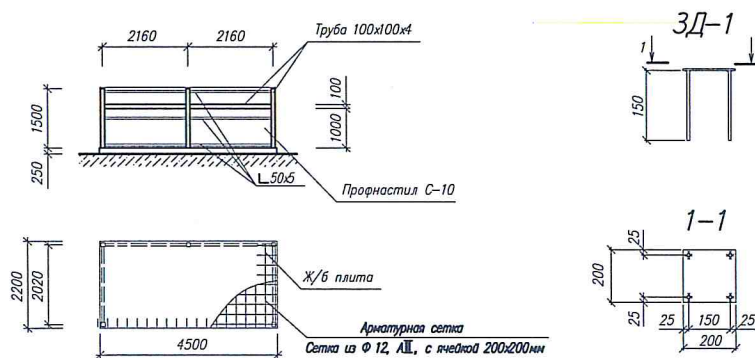


1.2


Примечание: 1. Металлоконструкции каркаса площадки ТБО окрасить эмалью ХВ-124, по слою грунтовки ГФ-021 S=7,35м²

Поз	Обозначение	Наименование	Кол.	Масса ед. кг	Примечание
ТБО		Площадка ТБО			
		Детали площадки ТБО			
1		Труба □ 100x100x4, ГОСТ 8639-82; L=18000			217,8 кг
2		Уголок L 50x5, ГОСТ 8509-93; L=27000			101,8 кг
3		Л 18, ГОСТ 19903-74, 200x200	5	2,5	12,5 кг
4	ЗД-1	С 235, ГОСТ 27772-88			
6		Ф 12, АIII, L=150, ГОСТ 5781-82	20	0,14	2,8 кг
7		Разработка грунта (подготовка "корыта" под проектируемое дорожное покрытие глубиной 250 мм)			2,5 м ³
8		Устройство основания из ПГС с послойным уплотнением — 250 мм			10 м ²
9		Устройство бетонного основания под ТБО (бетон В15) — 200 мм			2 м ³
10	ГОСТ 24045-94	Сетка из Ф 12, АIII, с ячейкой 200x200 мм, ГОСТ 5781-82 4400x2100 мм			70,6 кг
11	Фирма ЮНИС в Красноярск	Устройство ограждения Профнастил С-10 (толщина — 0,5 мм)			14 м ²
		Контейнер для мусора 1250x900x900 мм (0,8 м ³)	ном.0668		3 шт


Конструкция тротуара Тип 2

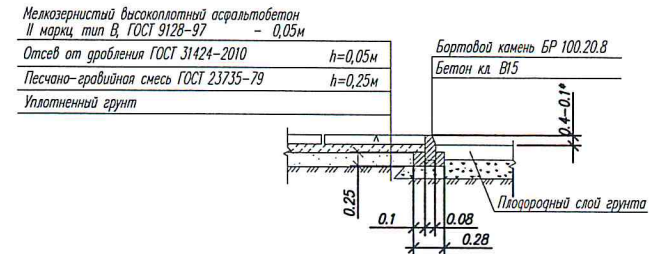

Конструкция игровой площадки Тип 3

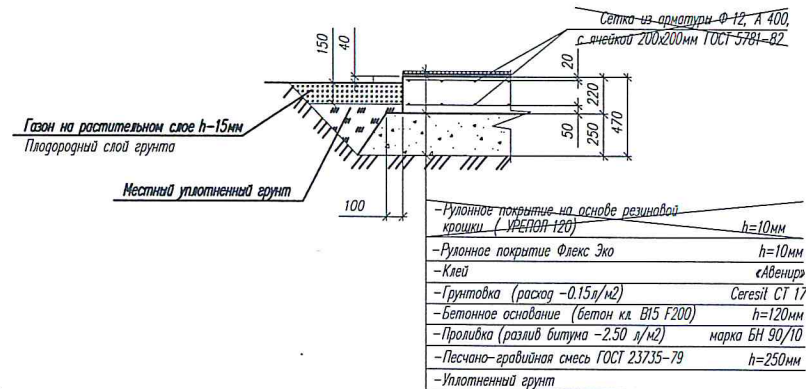

Конструкция игровой площадки


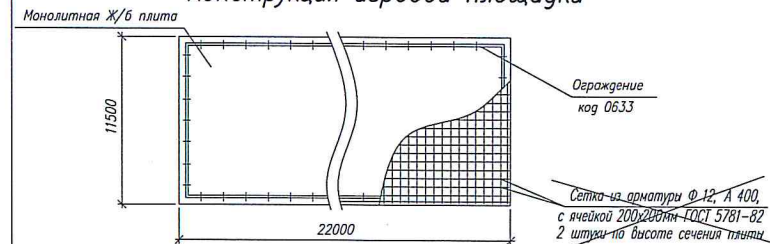


Примечание: Порядок работ по монтажу покрытия детской площадки и рулонного покрытия на основе резиновой крошки — УРЕПАВ-120, Флекс Эко

- Состав работ:
1. Подготовка основания (очистка от пыли и грязи)
 2. Обезжиривание поверхности (растворителем)
 3. Выполнить грунтование поверхности (наносится тонким слоем на поверхность)
 4. Нанести клей на подготовленную поверхность (наносится тонким слоем на поверхность)
 5. Укладка рулона на подготовленное основание. h=100 мм


26-2018-ГП				Благоустройство площадки у КДЦ "Россия".		
Изм.	№	лист	№	подпись	дата	
Исполнитель	Чернов					
Контроль	Селезнев					
Проектировщик	Селезнев					
Благоустройство площадки Ирк. обл. г. Зима ул. Ленина, 6А				стаж	лист	листов
Конструкция дорожной одежды проездов и парковки (тротуара, детской площадки)				Р	5	
				ООО "Ново-Строй"		

Панель ограждения По-1

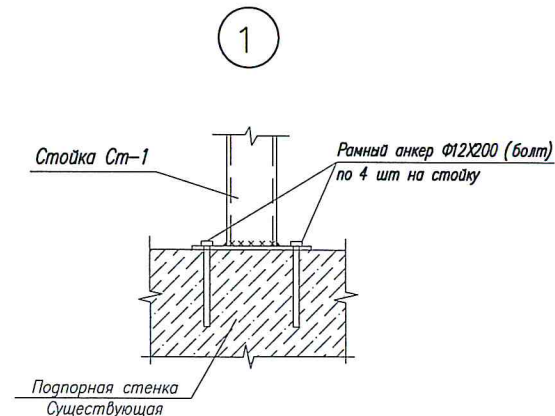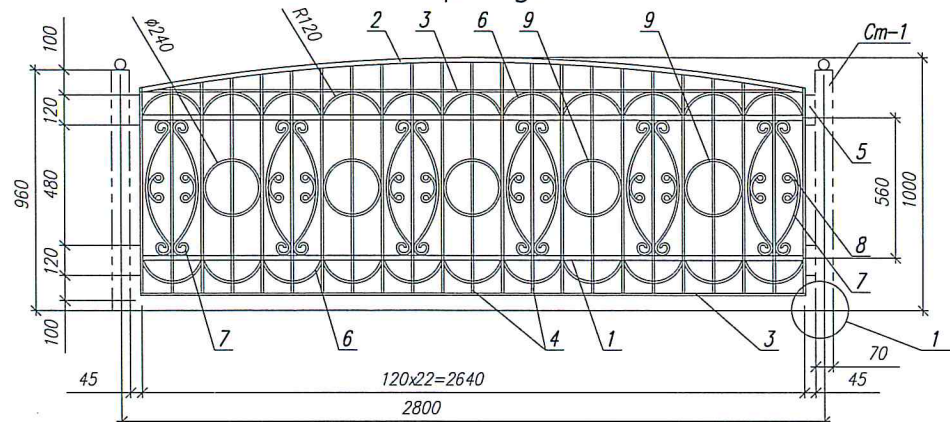

СПЕЦИФИКАЦИЯ ЭЛЕМЕНТОВ

Поз	Обозначение	Наименование	Кол.	Масса ед. кг	Примечание
По-1		Панель ограждения По-1	16	66.93	66.93x16=1070.9 кг
		Детали панели ограждения По-1			
1	ГОСТ 24045-94	Квадрат $\square 20$, ГОСТ 2591-88; L=2650 С245, ГОСТ 27772-80	2	8.32	16.64 кг
2		Квадрат $\square 20$, ГОСТ 2591-88; L=2700 С245, ГОСТ 27772-80	1	8.5	8.5 кг
3		Квадрат $\square 10$, ГОСТ 2591-88; L=2650 С245, ГОСТ 27772-80	2	2.1	4.2 кг
4		Квадрат $\square 10$, ГОСТ 2591-88; L=950* С245, ГОСТ 27772-80	23	0.75	17.3 кг
5		т8, ГОСТ 19903-74, 40x100 С 245 ГОСТ 27772-88	4	0.25	1 кг
6		Квадрат $\square 10$, ГОСТ 2591-88; L=300 С245, ГОСТ 27772-80	22	0.24	5.28 кг
7		Квадрат $\square 10$, ГОСТ 2591-88; L=840* С245, ГОСТ 27772-80	12	0.66	7.92 кг
8		Квадрат $\square 10$, ГОСТ 2591-88; L=340* С245, ГОСТ 27772-80	12	0.27	3.24 кг
9		Квадрат $\square 10$, ГОСТ 2591-88; L=720* С245, ГОСТ 27772-80	5	0.57	2.85 кг
					Всего: 66.93
10		Окрасить эмалью ХВ -124,			138 м ²
		Стойка ограждения Ст-1	18	12.69	12.69x18=228.42 кг
		Детали стойки ограждения Ст-1			
Ст-1		Труба $\square 70 \times 20 \times 5$ ГОСТ 30245-2003 L=1000 С245, ГОСТ 27772-80	1	9.87	9.87 кг
		т8, ГОСТ 19903-74, 170x170 С 245 ГОСТ 27772-88	1	62.8	1.82 кг
	Артикул XD-280E	Заглушка 80x80, "шар"	1		
		Рамный анкер $\Phi 12 \times 200$ (болт)	4		1 кг
					Всего: 12.69
		Анкер-шпилька Hiti HST 12x15/20	72		


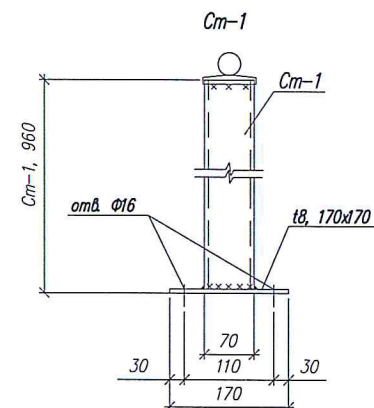


1.1

						26-2018-ГП		
						Благоустройство площади у КДЦ "Россия".		
Изм.	Нач.	лист	№ док.	подпись	дата	Благоустройство площади Ирк обл. г. Зима ул. Ленина, 6А	стаж	лист
Исполнитель	Чернов						Р	6
И. контроль	Селезнев							
Проверил	Селезнев				2018г	Панель ограждения По-1	ООО "Ново-Строй"	

Инв. N подл. Подпись и дата Взам. инв. N

Панель ограждения По-2

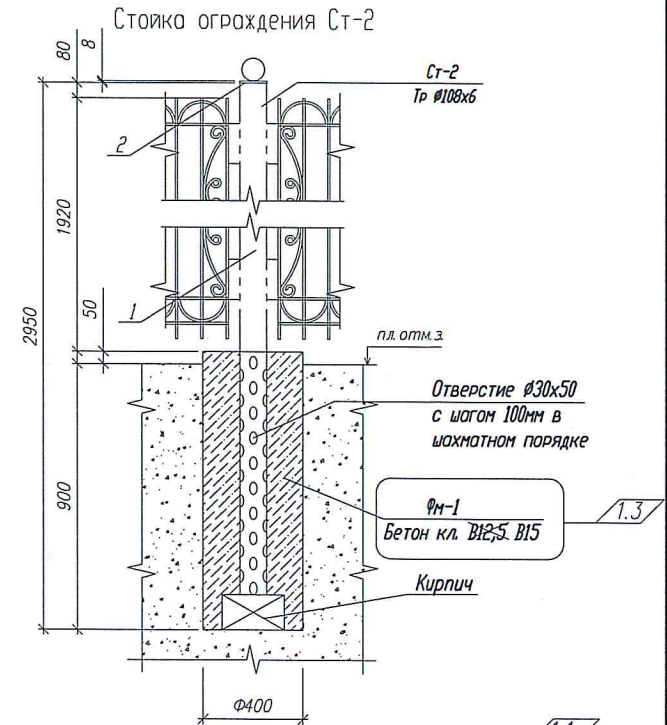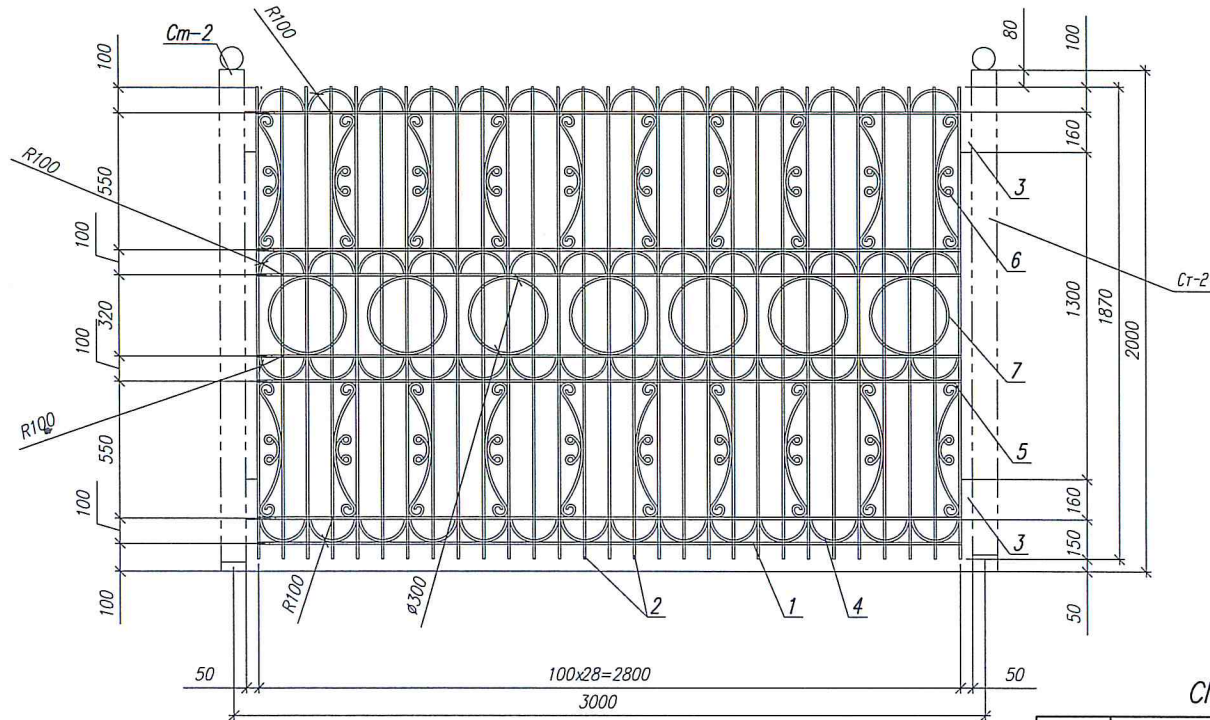


СПЕЦИФИКАЦИЯ ЭЛЕМЕНТОВ

СПЕЦИФИКАЦИЯ ЭЛЕМЕНТОВ

Поз	Обозначение	Наименование	Кол.	Масса ед. кг	Примечание
По-2		<u>Панель ограждения По-2</u>	23 22	95.98	95.98*23=2207.6кг 95.98*22=2111.56кг
		<u>Детали панели ограждения По-2</u>			
1	ГОСТ 24045-94	<u>Квадрат □ 10, ГОСТ 2591-88; L=2800</u> <u>С245, ГОСТ 27772-80</u>	7	2.2	15.4 кг
2		<u>Квадрат □ 10, ГОСТ 2591-88; L=1870</u> <u>С245, ГОСТ 27772-80</u>	29	1.47	42.63 кг
3		<u>ИВ, ГОСТ 19903-74, 40х60</u> <u>С 245 ГОСТ 27772-88</u>	4	0.41	1.64 кг
4		<u>Квадрат □ 10, ГОСТ 2591-88; L=280</u> <u>С245, ГОСТ 27772-80</u>	56	0.22	12.32 кг
5		<u>Квадрат □ 10, ГОСТ 2591-88; L=840*</u> <u>С245, ГОСТ 27772-80</u>	20	0.66	13.2кг
6		<u>Квадрат □ 10, ГОСТ 2591-88; L=340*</u> <u>С245, ГОСТ 27772-80</u>	20	0.27	5.4 кг
7		<u>Квадрат □ 10, ГОСТ 2591-88; L=980</u> <u>С245, ГОСТ 27772-80</u>	7	0.77	5.39 кг
					Всего: 95.98
		Окрасить эмалью ХВ -124,			132м2

Поз	Обозначение	Наименование	Код	Масса ед. кг	Примечание	
Ст-2		Стойка ограждения Ст-2	28	45.28	45.28x27=1267.9кг 45.28x28=1267.9кг	
		Детали стойки ограждения Ст-2				
1		Гр Ф108х6, ГОСТ 10704-91, L=2950 С 235 ГОСТ 27772-88	1	44.52 кг	45.28 кг	
2		18, ГОСТ 19903-74, 110х10 С 245 ГОСТ 27772-88	1	0,76 кг		
3	Артикул XD-280G	Заглушка 100х100 , "шар"	1			
		Фундамент столбчатый ФМ-1	28	0,15 м³	0,15x28=4.2 м³	
ФМ-1		Материал бетон кл В15	1	0,15 м³		
			26-2018-ГП			
1	1-3	-	02/2018	05.2018г	Благоустройство площади у КДЦ "Россия".	
изм	Нум	лист	Идог	подпись		
Исполнитель	Чернов					
Н.Контроль	Селезнев				Благоустройство площади Ирк обл. г. Зима ул.Ленина, 6А	
Проверил	Селезнев		2018г			
			Панель ограждения По-2 Стойка ограждения Ст-2		ООО "Ново-Строй"	

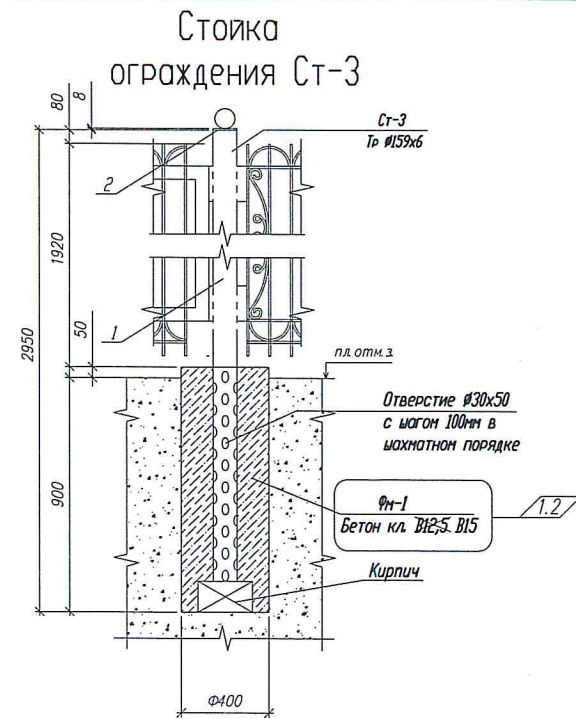


СПЕЦИФИКАЦИЯ ЭЛЕМЕНТОВ

Поз	Обозначение	Наименование	Кол.	Масса ед.кг	Примечание
Ст-3		<u>Стойка ограждения Ст-3</u>	4	68.4	68.4м=273.6кг
		<u>Детали стойки ограждения Ст-3</u>			
1		г.Ф159х6, ГОСТ 10704-91, L=2950 С 235 ГОСТ 27772-88	1	66.79 кг	68.4 кг
2		т8, ГОСТ 19903-74, 160х60 С 245 ГОСТ 27772-88	1	1.61 кг	
3	Артикул 32-007	Ø120 , "шар"	1		
		<u>Фундамент столбчатый Фм-2</u>	4	0,15 м3	0,15м4=0,6 м3
Фм-1		Материал бетон кл В15	1	0,15 м3	


						26-2018-ГП
1	1-2	-	02.2018	[Signature]	05.2018г	Благоустройство площади у КДЦ "Россия".
Изм.	Нач	лист	Подп	подпись	дата	
Исполнитель	Чернов			[Signature]		Благоустройство площади Ирк обл. г. Зима ул.Ленина, 6А
И контроль	Селезнев			[Signature]		стад
Проверил	Селезнев			[Signature]		Р
					2018г	лист
						листов
						Панель ограждения Вр-1 Стойка ограждения Ст-3
						ООО "Ново-Строй"

Инв. N подл.	Подпись и дата	Взам. инв. N
--------------	----------------	--------------

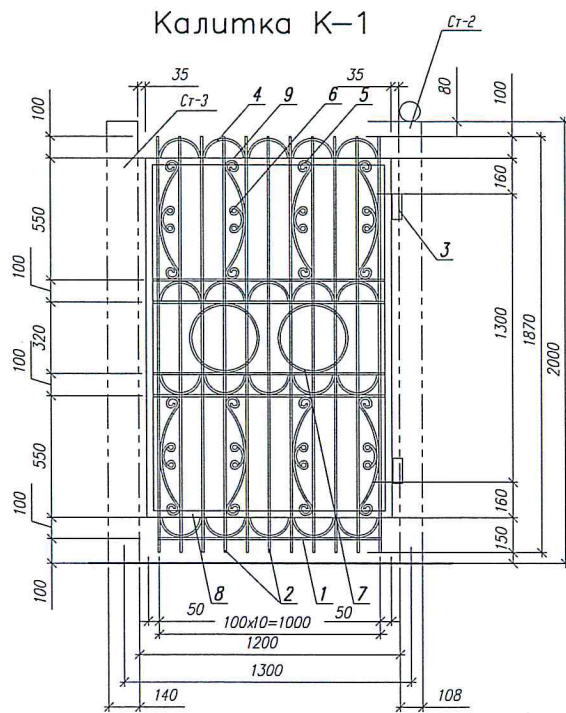

СПЕЦИФИКАЦИЯ ЭЛЕМЕНТОВ

Поз	Обозначение	Наименование	Кол	Масса ед. кг	Примечание
К-1		Калитка К-1	2	75.84	75.84х2=151.7кг
		Детали калитки К-1			
1	ГОСТ 24045-94	Квадрат □ 10, ГОСТ 2591-88; L=1100 С245, ГОСТ 27772-80	5	0.87	4.35 кг
2		Квадрат □ 10, ГОСТ 2591-88; L=1870 С245, ГОСТ 27772-80	11	1.47	16.17 кг
3		Шарнир Ø20, L=200	2	1.2	2.4 кг
4		Квадрат □ 10, ГОСТ 2591-88; L=280 С245, ГОСТ 27772-80	20	0.22	4.4 кг
5		Квадрат □ 10, ГОСТ 2591-88; L=840* С245, ГОСТ 27772-80	8	0.66	5.28кг
6		Квадрат □ 10, ГОСТ 2591-88; L=340* С245, ГОСТ 27772-80	8	0.27	2.16 кг
7		Квадрат □ 10, ГОСТ 2591-88; L=980 С245, ГОСТ 27772-80	2	0.77	1.54 кг
8		Квадрат □ 30, ГОСТ 2591-88; L=1150 С245, ГОСТ 27772-80	2	8.12	16.24 кг
9		Квадрат □ 30, ГОСТ 2591-88; L=1650 С245, ГОСТ 27772-80	2	11.65	23.3 кг
					Всего: 75.84
		Окрасить эмалью ХВ -124,			5.2м2

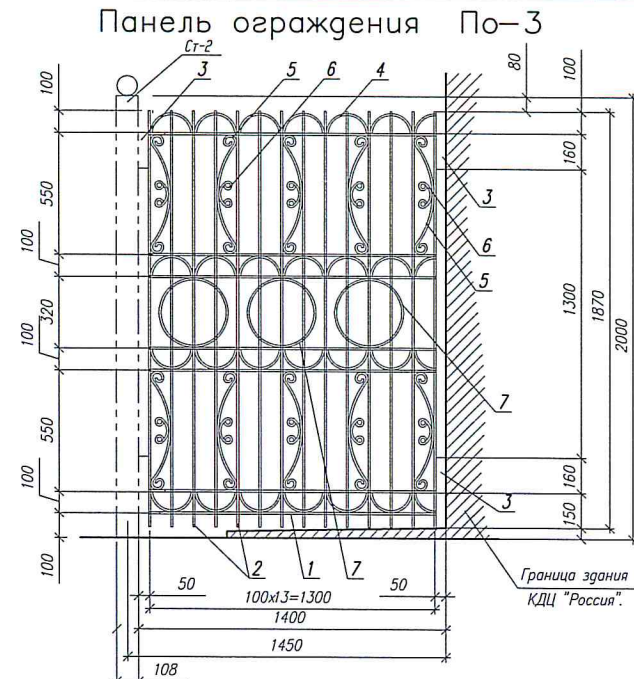

СПЕЦИФИКАЦИЯ ЭЛЕМЕНТОВ

Поз	Обозначение	Наименование	Кол	Масса ед. кг	Примечание
По-3		Панель ограждения По-3	4	46.69	46.69х4=186.76кг
		Детали панели ограждения По-3			
1	ГОСТ 24045-94	Квадрат □ 10, ГОСТ 2591-88; L=1300 С245, ГОСТ 27772-80	7	1.02	7.14 кг
2		Квадрат □ 10, ГОСТ 2591-88; L=1870 С245, ГОСТ 27772-80	14	1.47	20.58 кг
3		Ш, ГОСТ 19903-74, 40х60 С 245 ГОСТ 27772-80	4	0.41	1.64 кг
4		Квадрат □ 10, ГОСТ 2591-88; L=280 С245, ГОСТ 27772-80	26	0.22	5.72 кг
5		Квадрат □ 10, ГОСТ 2591-88; L=840* С245, ГОСТ 27772-80	10	0.66	6.6кг
6		Квадрат □ 10, ГОСТ 2591-88; L=340* С245, ГОСТ 27772-80	10	0.27	2.7 кг
7		Квадрат □ 10, ГОСТ 2591-88; L=980 С245, ГОСТ 27772-80	3	0.77	2.31 кг
					Всего: 46.69
		Окрасить эмалью ХВ -124,			12м2
26-2018-ГП					
Благоустройство площади у КДЦ "Россия".					
Изм	Нач	лист	№ док	подпись	дата
Исполнитель	Чернов				05.2018г.
Надзор	Селезнев				
Пробери	Селезнев				2018г.
Благоустройство площади Иркутск. г. Зима ул.Ленина, 6А				стад	лист
Калитка К-1 Панель ограждения По-3				Р	9
ООО "Ново-Строй"				лист	листов

Инд. N подл. Подпись и дата. Взам. инв. N

Развертка ограждения "Участок -1"

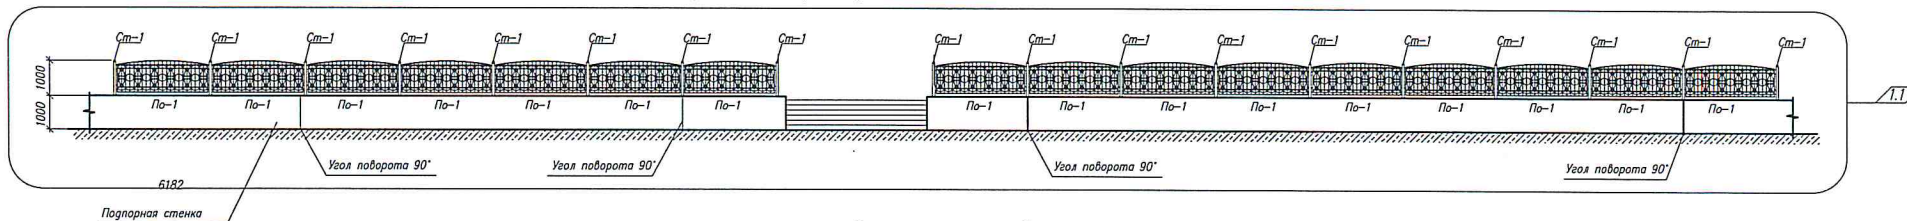


Схема ограждения "Участок -1"



Развертка ограждения "Участок -2"


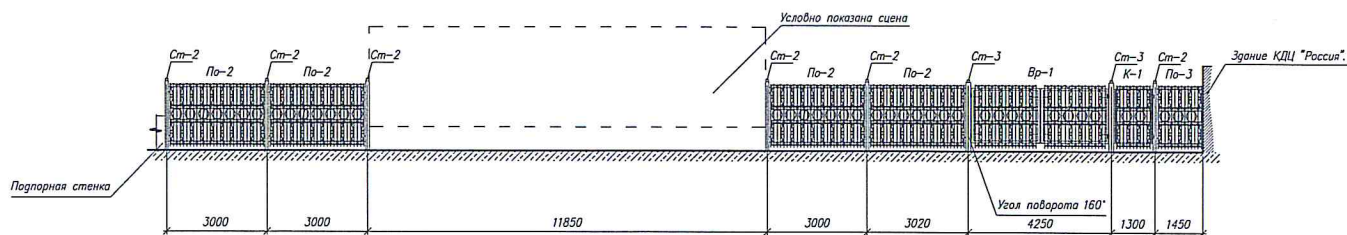


Схема ограждения "Участок -2"

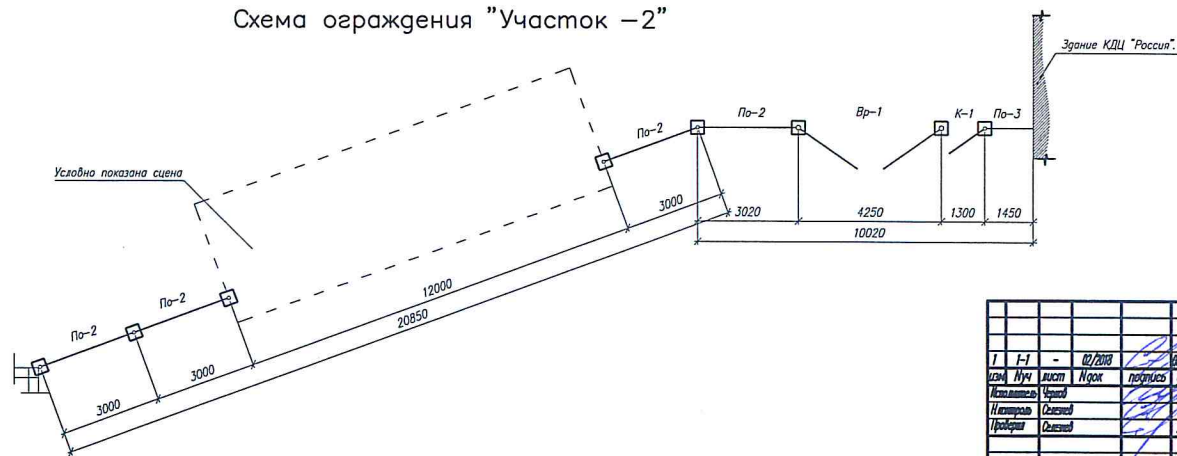

--	--	

Развертка ограждения "Участок-3"



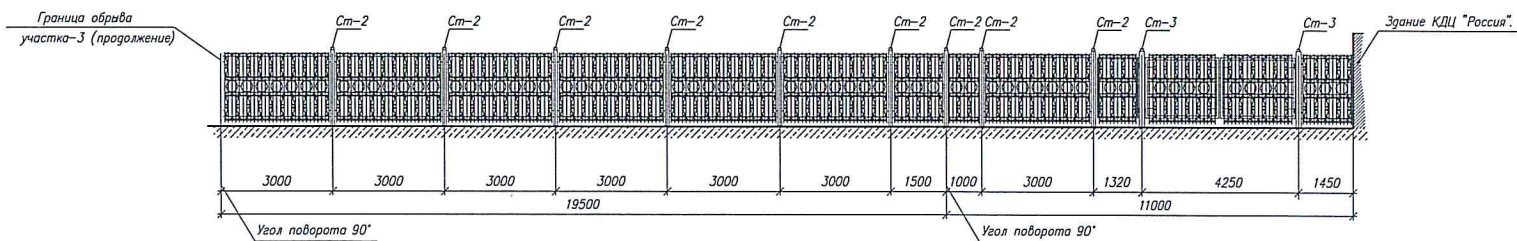




Схема ограждения "Участок -3"

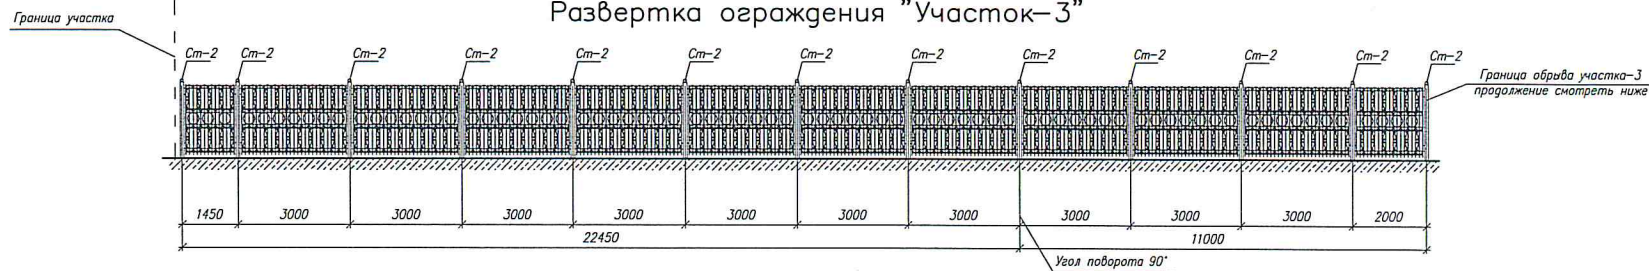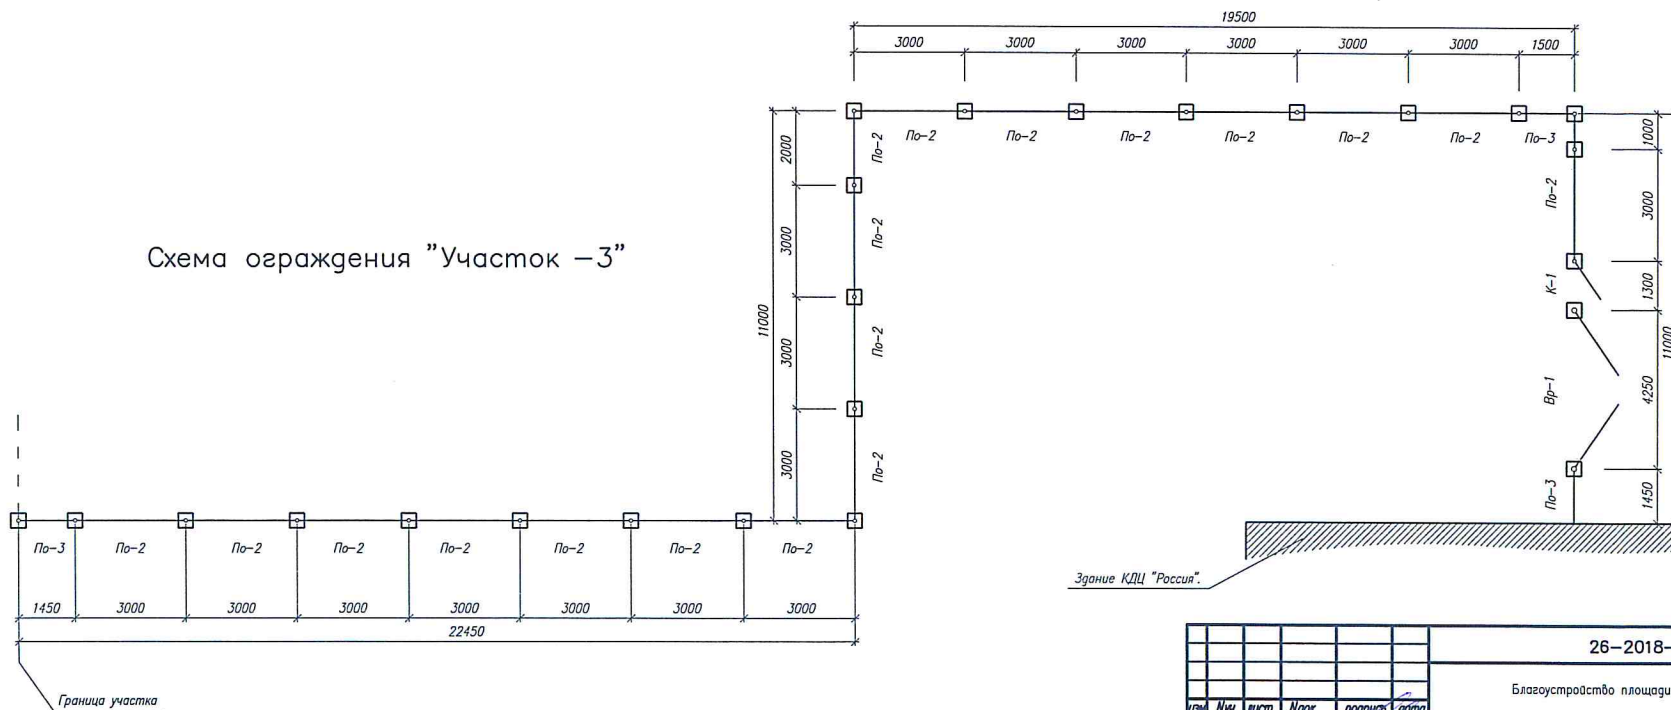

						26-2018-ГП		
						Благоустройство площади у КДЦ "Россия".		
Изм.	Иуч	лист	Идрк	подпись	дата	Благоустройство площади Ирк.обл. г. Зима ул.Ленина, 6А	стад	лист
Исполнитель	Чернов						Р	11
Исполнитель	Селезнев					Развертка ограждения "Участок-3" Схема ограждения "Участок -3"	ООО "Ново-Строй"	
Прораб	Селезнев				2018г			

Инд. И подг. Подпись и дата [Взам. инв.И]

Схема расположения водоотводных лотков

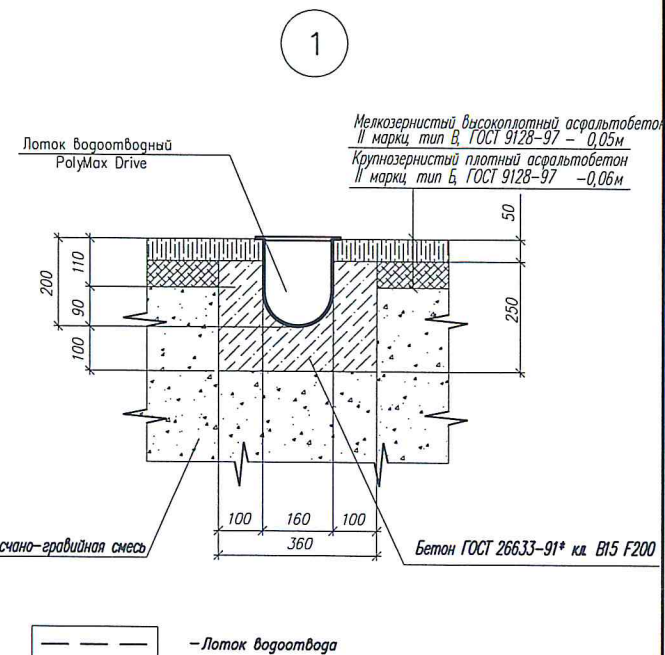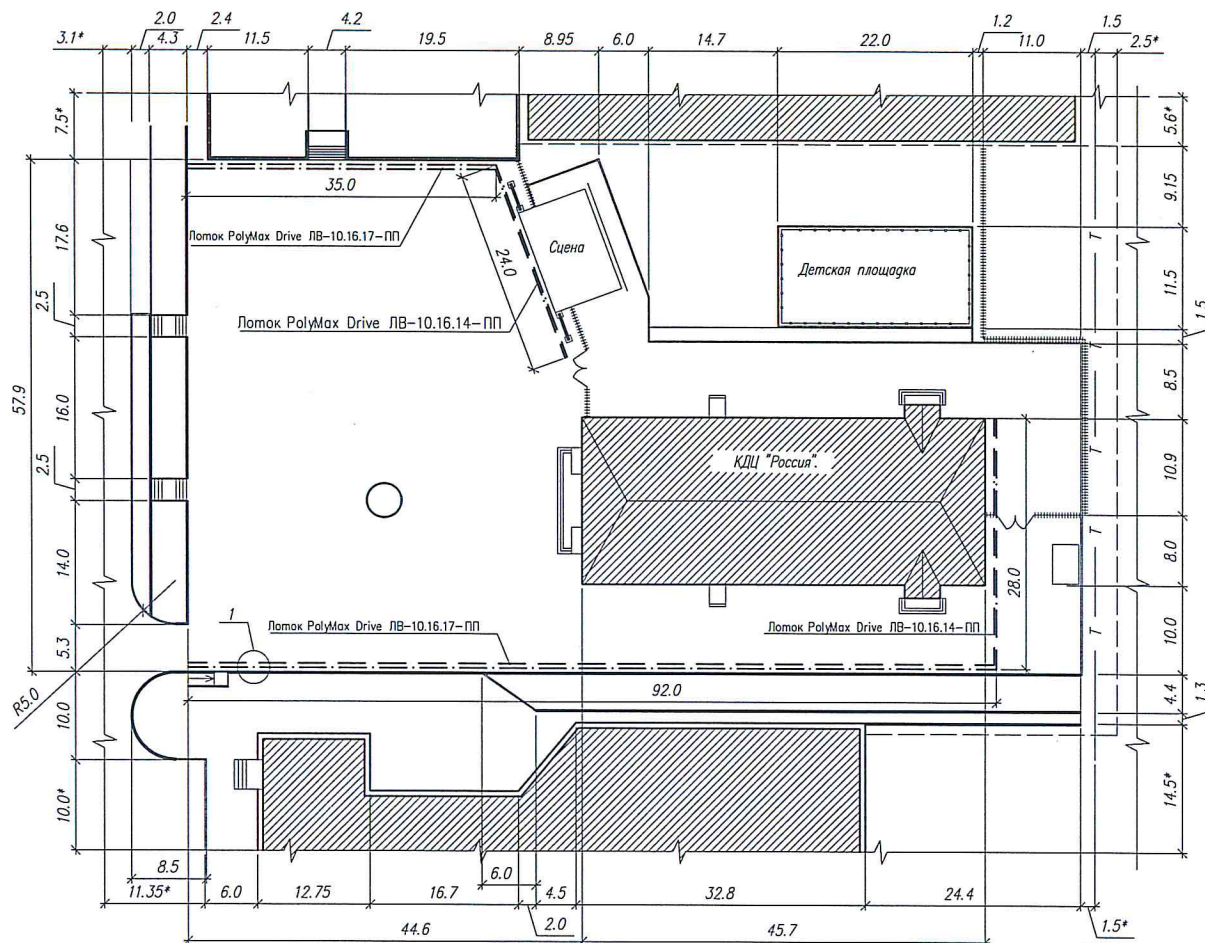


Ведомость основных объемов работ

N п/п	Наименование работ	Ед. изм.	Кол-во
1	Бетон ГОСТ 26633-91* кл. В15 F200 (бетонирование водоотводного лотка)	м ³	12.2
2	Лоток PolyMax Drive ЛВ-10.16.14-ПП с РВ цель ВЧ кл. D (к-т) (1шт=1м.п) код 080234	шт	55
3	Лоток PolyMax Drive ЛВ-10.16.17-ПП с РВ цель ВЧ кл. D (к-т) (1шт=1м.п) код 080034	шт	130


26-2018-ГП					
1	1-1	-	02/2018	05/2018	Благоустройство площадки у КДЦ "Россия".
Изм.	Нач.	лист	Ндок	подпись	дата
Исполнитель	Чернов				
Начальник	Селезнев				
Проверил	Селезнев				
Благоустройство площадки Ирк обл. г. Зима ул. Ленина, 6А					стад
Схема расположения водоотвода					лист
ООО "Ново-Строй"					лист

Инд. N подл. Подпись и дата Взам. инд. N

Детская игровая площадка тип 1

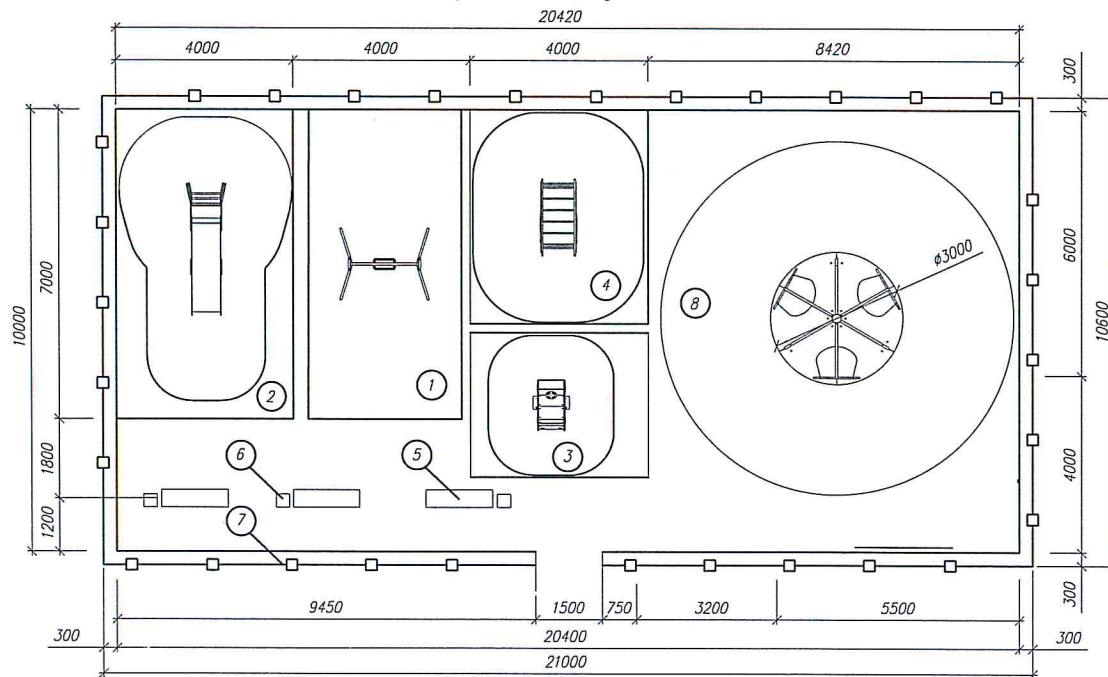

Визуализация детского оборудования для детской площадки (фирма ЮМАГС) г. Красноярск

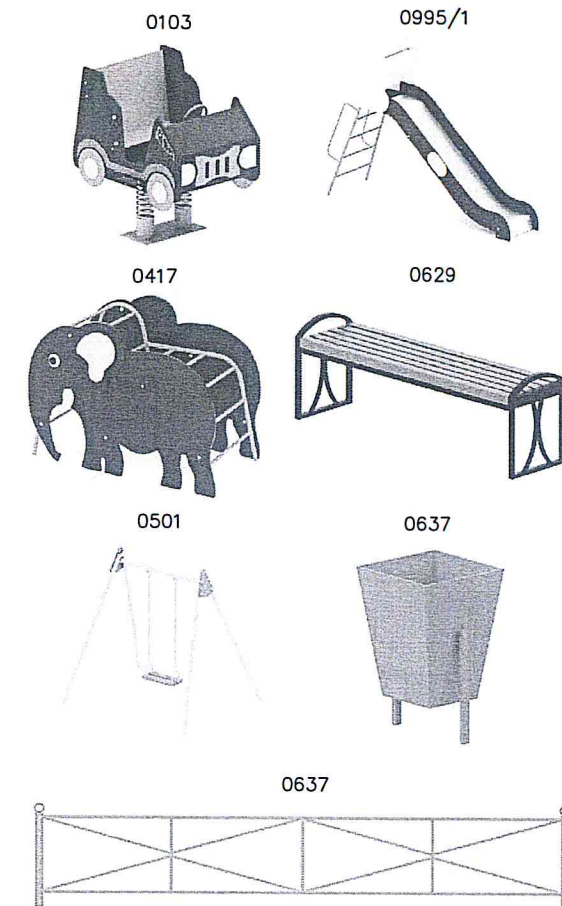

Ведомость малых архитектурных форм

Поз.	Обозначение	Наименование	Кол-во	Ед-ца (мм)	Код	Вес, кг за шт
1		Качели одианные с повесом -люлькой, Повес -люлька для качели	1	2020*1640	0501	31
2		Горка, высота ската 1200мм	1	3020*840	0995-1	115
3		Качалка на пружине "Гоночная машина"	1	1160*810	0103	75
4		Лаз -переход "слоник"	1	1600*840	0417	79
5		Скамья	3	1500*400	0629	39
6		Урна	3	500*400	0652	9
7		Ограждение	63,3 м.п	2500*700	0633	
8		Карусель (существующую конструкцию перенести)				580

1.1

1.2


Примечание: Установка игрового оборудования

1. Услуги шеф-монтажа производит фирма-поставщик игрового оборудования ЮМАГС г. Красноярск
2. Выполнить демонтаж карусели с последующим монтажом в проектное положение (позиция 8)

						26-2018-ГП		
1	1-2	-	02/2018	подпись	дата	Благоустройство площадки у КДЦ "Россия".		
изм.	Нач	лист	Ндк	подпись	дата	Благоустройство площадки Ирк обл. г. Зима ул. Ленина, 6А		
Исполнитель	Чернов					стад	лист	листов
Н.Котрель	Селезнев					Р	13	
Проектировщик	Селезнев				2018г	Детская игровая площадка тип 1		
						ООО "Ново-Строй"		



Инв. № подл. Подпись и дата Взам. инв. №

Инв. N подл.	Подпись и дата	Взам. инв. N
--------------	----------------	--------------

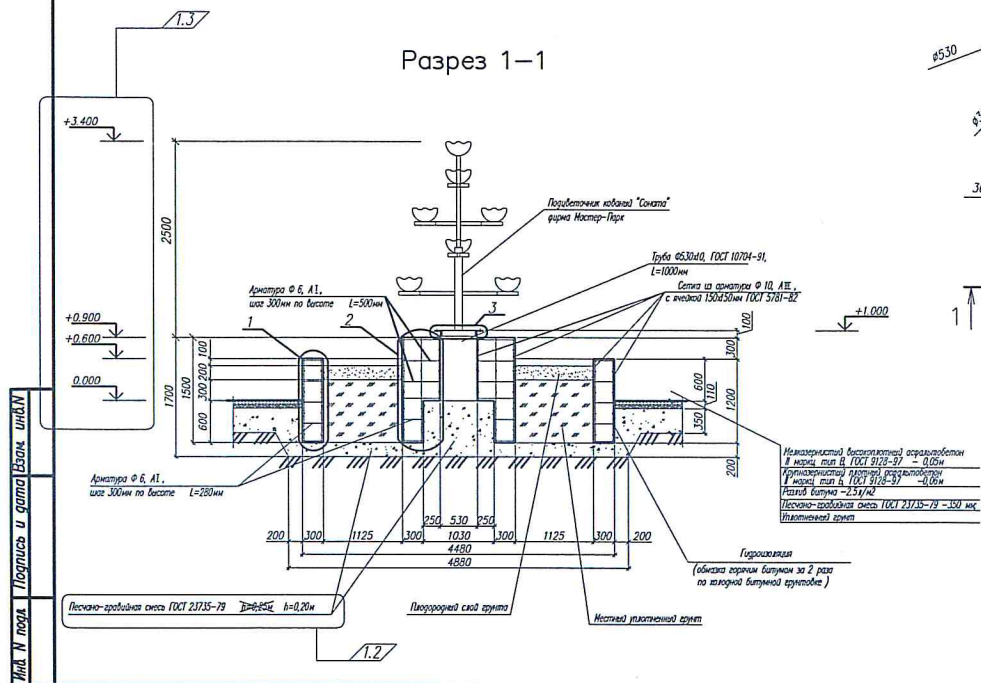

Technical drawing of a circular base plate (фланец) with the following specifications:

- Top View:**
 - Overall diameter: $\varnothing 530$
 - 10 mounting holes: 6×10 mm
 - 8 slots: 3×10 mm
 - Center-to-center distance between mounting holes: 530 mm
 - Radius of the circular base: 30 mm
- Side View:**
 - Thickness of the plate: 30 mm

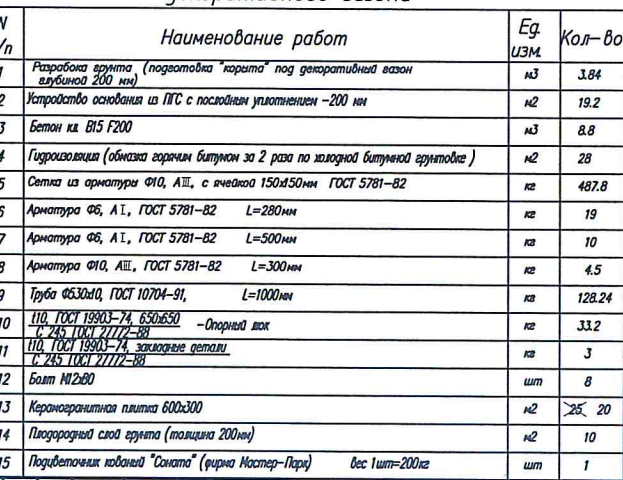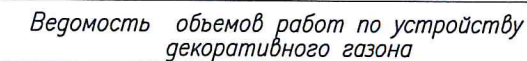

26-2018-ГП

Благоустройство площади у КДЦ "Россия".

Благоустройство площади
Ирк. обл. г. Зима ул. Ленина, 6


Схема декоративного вазона

стаа	луст	лустов
------	------	--------


P	14	
---	----	--

ООО "Ново-Смол"

Схема установки игрового оборудования

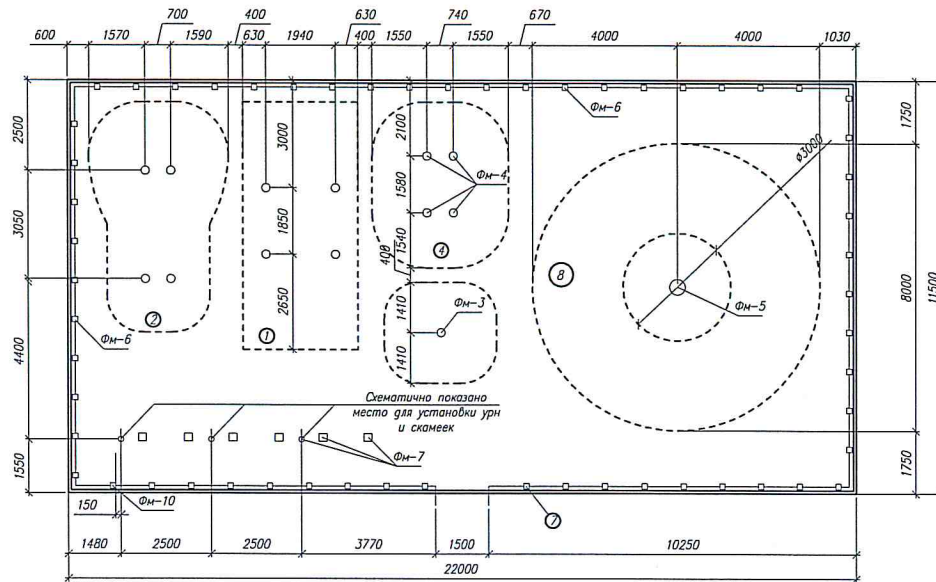


Установки урн и скамеек


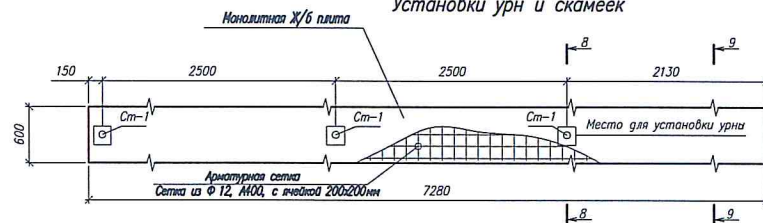


8-8

9-9


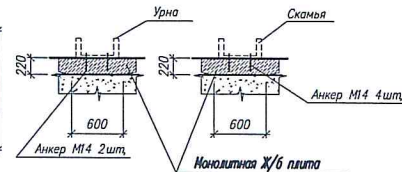


ФМ-8

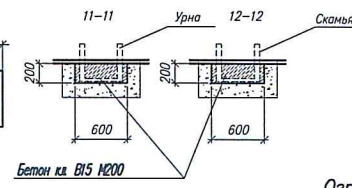
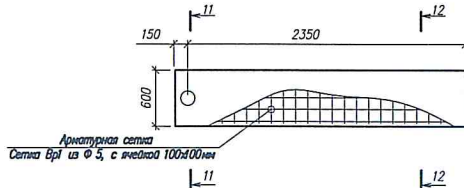


Ограждение-7



Установка ограждения в фундамент
детской площадки (26шт)

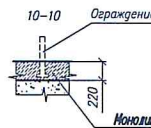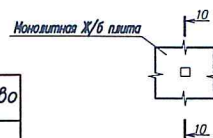



Горка-2

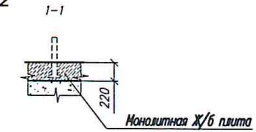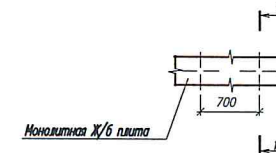



Качеля-1

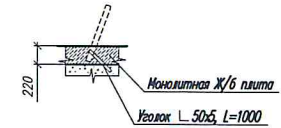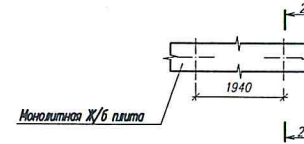



Качалка на пружине-3

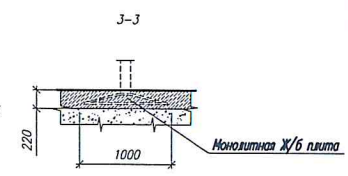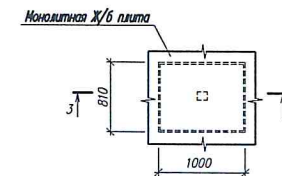

Слоник-4

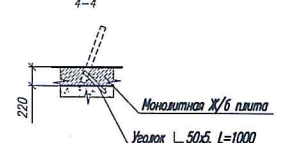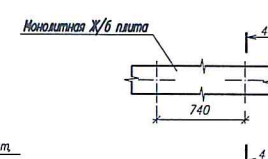

Карусель

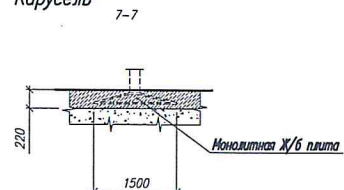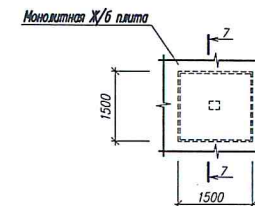

Примечание: Переход настила игрового оборудования (детской площадки)

1. Вбить Анкер из L50x5 в грунт до устройства фундамента
2. Установить опорные конструкции игрового оборудования в проектное положение, проверить и вбить анкер
3. Произвести бетонирование фундамента

Ведомость основных объемов работ

N п/п	Наименование работ	Ед. изм.	Кол-во
1	Утеплит. L=50x5, ГОСТ 8509-93, L=8000мм	кг	30.2
2	Анкер М14	шт	18

26-2018-ГП

Благоустройство площади у КДЦ "Россия".

Благоустройство площади
Иркутск, г. Зима ул.Ленина, 6А

стад
Р

лист
15

листо
в

Схема установки игрового оборудования

ООО "Ново-Строй"

Имя, И. подл. | Подпись и дата | Имя, И. подл.