
Схема границ публичного сервитута на кадастровом плане территории
(устанавливаемого на сооружение с КН 38:35:000000:659)
Масштаб 1:1 000

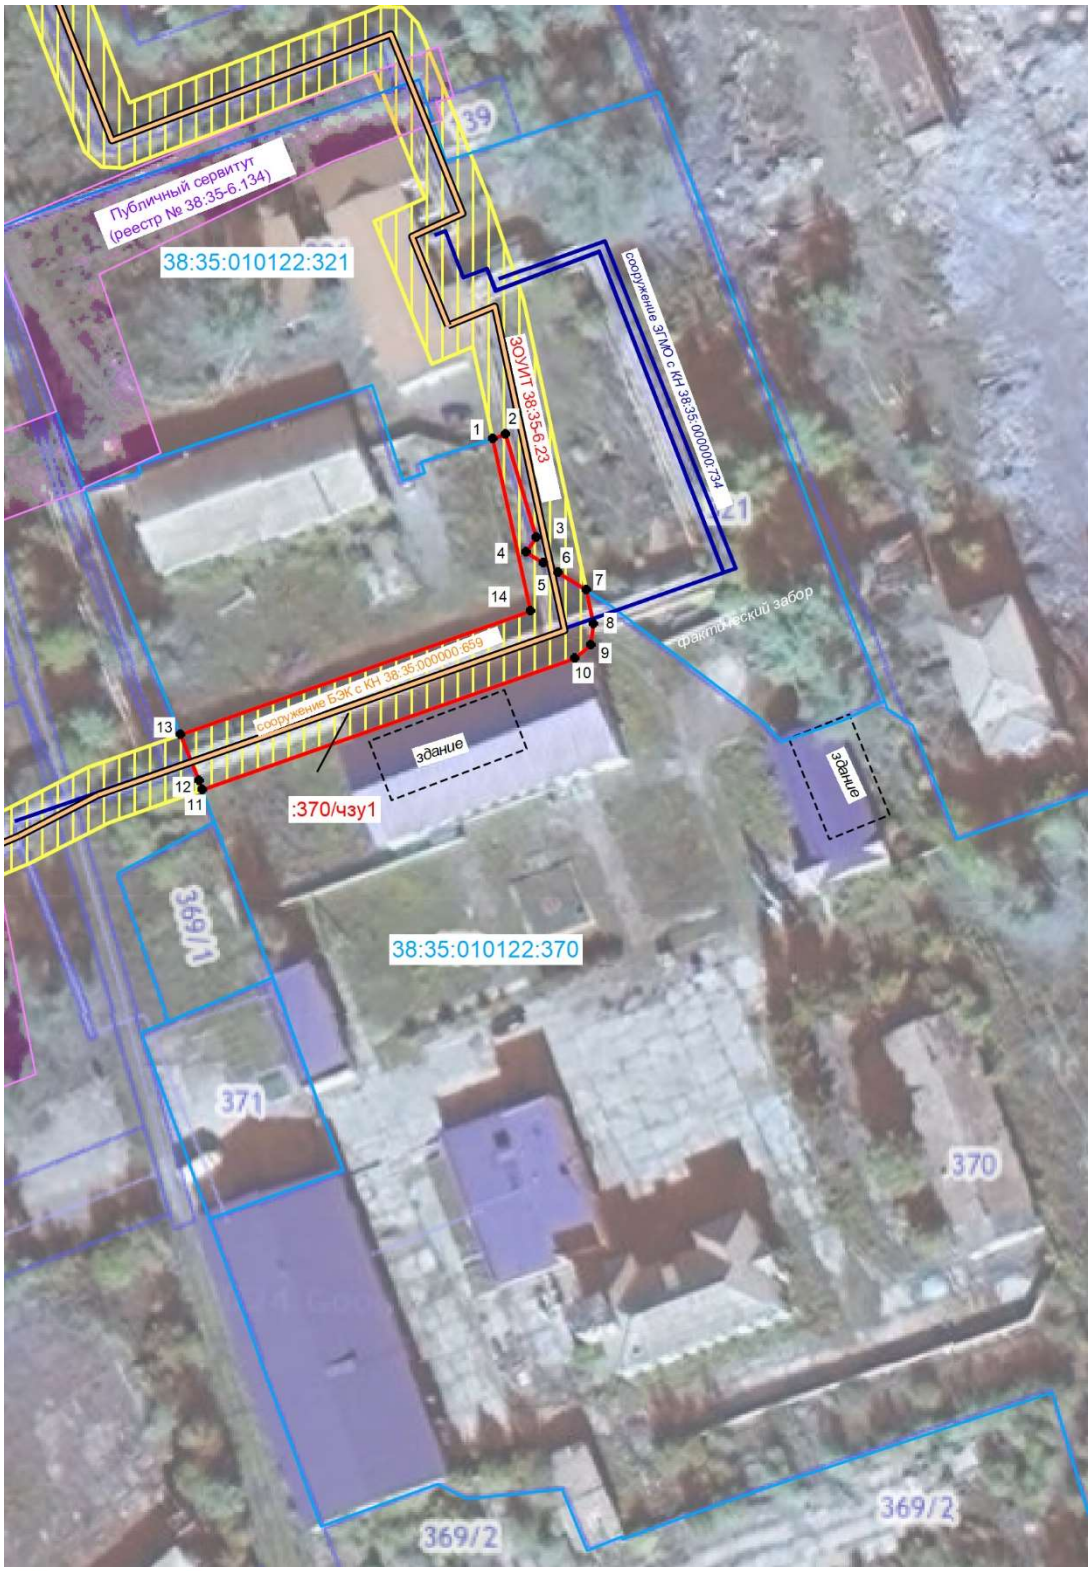

Условные обозначения:

:370/чзу1 - номер устанавливаемого публичного сервитута

- граница устанавливаемого публичного сервитута

- граница у земельного участка, сведения о котором содержаться в ЕГРН

1 - номер характерных точек границ


38:35:010122:370 - кадастровый номер земельного участка

- зона с особыми условиями использования территории,
сведения о котором содержаться в ЕГРН (реестр № 38:35-6.23)

- сооружения коммунального хозяйства с КН 38:35:000000:659
(тепломагистраль между Ново-Зиминской ТЭЦ и ТЭЦ-3,
в собственности у ООО "Байкальской энергетической компании")

- сооружения коммунального хозяйства с КН 38:35:000000:734
(теплотрасса, в собсвенности у Зиминского городского муниципального образования)

Схема границ публичного сервитута на кадастровом плане территории
(устанавливаемого на сооружение с КН 38:35:000000:659)
Масштаб 1:1 000

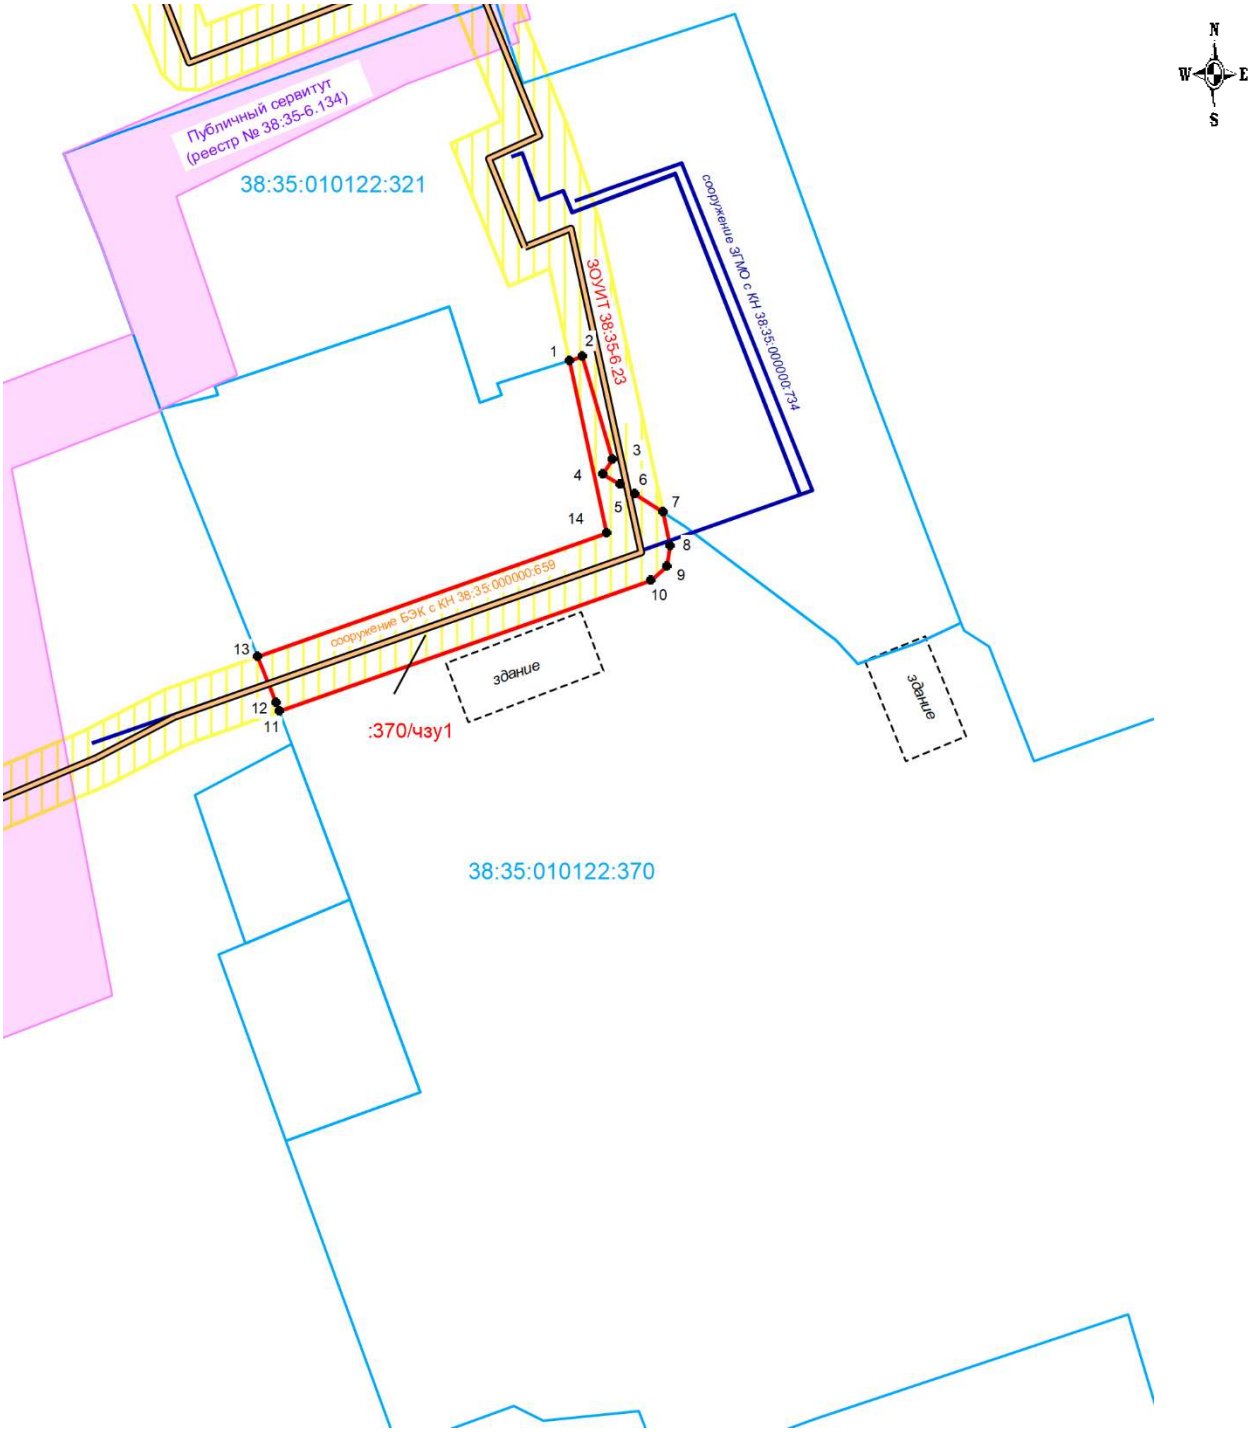

Условные обозначения:

:370/чзу1 - номер устанавливаемого публичного сервитута

- граница устанавливаемого публичного сервитута

- граница у земельного участка, сведения о котором содержаться в ЕГРН

1 - номер характерных точек границ

38:35:010122:370 - кадастровый номер земельного участка

- зона с особыми условиями использования территории,
сведения о котором содержаться в ЕГРН (реестр № 38:35-6.23)

- сооружения коммунального хозяйства с КН 38:35:000000:659
(тепломагистраль между Ново-Зиминской ТЭЦ и ТЭЦ-3,
в собственности у ООО "Байкальской энергетической компании")

- сооружения коммунального хозяйства с КН 38:35:000000:734
(теплотрасса, в собсвенности у Зиминского городского муниципального образования)